


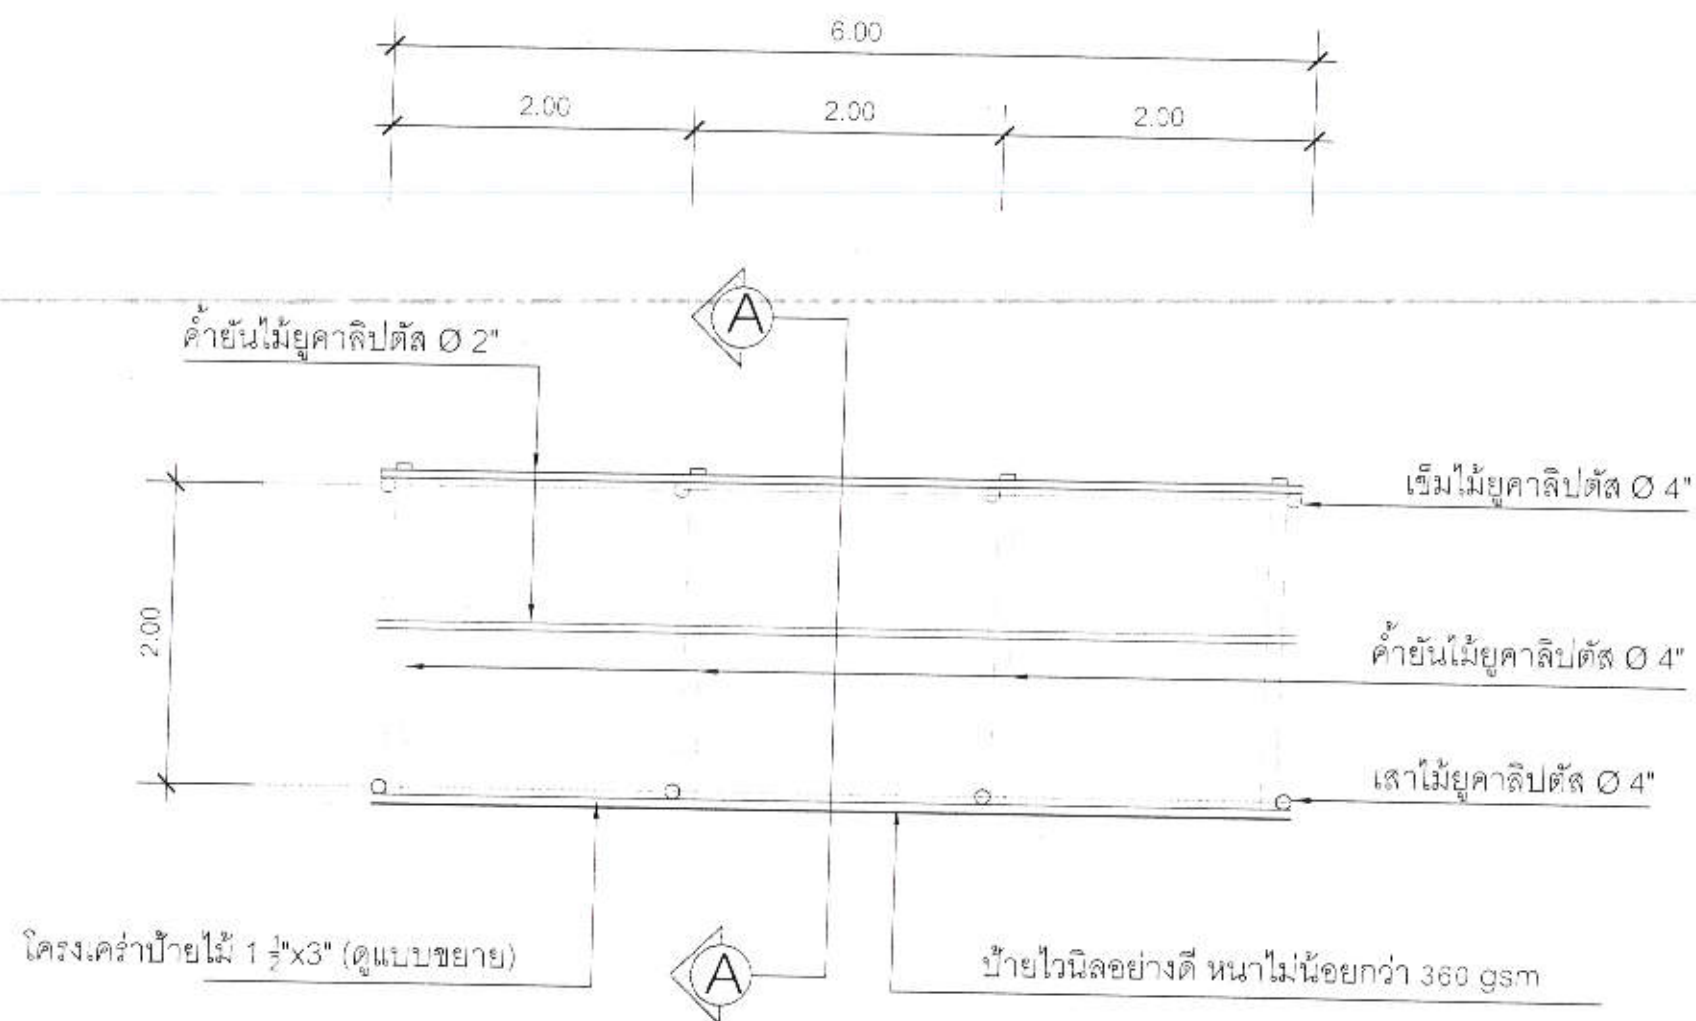

แปลนป้ายไวนิล ขนาด 4.00x6.00เมตร

มาตราส่วน

1:50



กองช่าง
องค์การบริหารส่วนจังหวัดระยอง

โครงการ

จ้างเหมาทำป้ายประชาสัมพันธุ์
จังหวัดระยองเปิดเมืองไม่เปิดชน

แบบเลขที่	1514/2564
แผ่นที่	9/13
สำรวจ	นางสาวสุติมา บุญมี ชุณิกา
เขียนแบบ	นายอนุชา นี ปัญญา ชุณิกา
วิศวกรโยธา	นางสาวสุติมา บุญมี ชุณิกา

ตรวจสอบ

(นายบุญชัย เอี่ยมตระกูล)

วิศวกรโยธาชำนาญการ รักษาการในตำแหน่ง
หัวหน้าฝ่ายสำรวจและออกแบบ

เห็นชอบ

(นางชนันฐา สัตย์พันธ์)

ผู้อำนวยการกองช่าง

เห็นชอบ


(นายสมศักดิ์ เกตุสาคร)

รองปลัดองค์การบริหารส่วนจังหวัดระยอง

อนุมัติ

(นายสุรินทร์ แสงทอง)

รองปลัดองค์การบริหารส่วนจังหวัดระยอง รักษาการการแทน
ปลัดองค์การบริหารส่วนจังหวัดระยอง ปฏิบัติหน้าที่
นายกองค์การบริหารส่วนจังหวัดระยอง

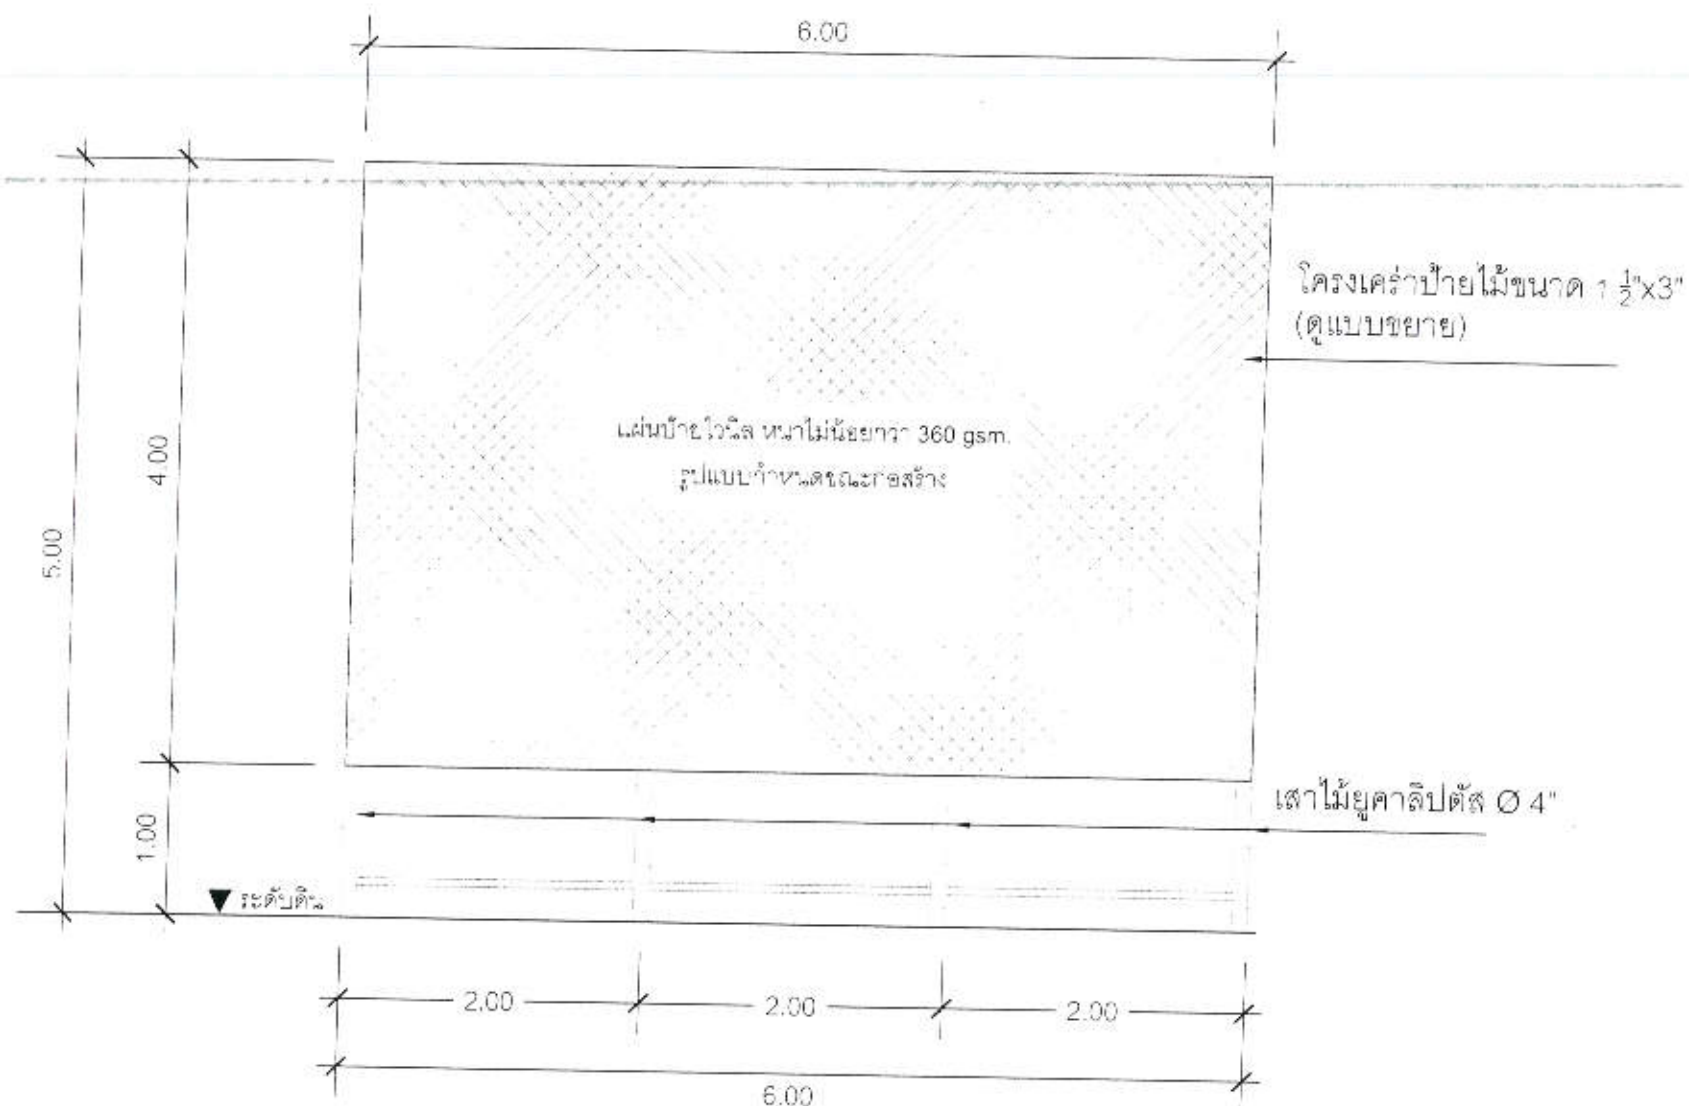

รูปด้านหน้า
มาตราส่วน 1:50



กองช่าง
องค์การบริหารส่วนจังหวัดระยอง

โครงการ

จ้างเหมาทำป้ายประชาสัมพันธ์
จังหวัดระยองเปิดเมืองไม่เปิดใจ

แบบเลขที่	1514/2564
แผ่นที่	11/13
สำรวจ	นางสาวสุติมา บุญมี รัตน
เขียนแบบ	นายอนุศาสน์ ปัญญาพรหม
วิศวกรโยธา	นางสาวสุติมา บุญมี รัตน

ตรวจสอบ

(นายบุญชัย เขียวมตรกุล)

วิศวกรโยธาชำนาญการ รักษาการในตำแหน่ง
หัวหน้าฝ่ายสำรวจและออกแบบ

เห็นชอบ

(นางชนิษฐา สวัสดิ์พันธ์)

ผู้อำนวยการกองช่าง

เห็นชอบ

(นายสมศักดิ์ เกตุสาคร)

รองปลัดองค์การบริหารส่วนจังหวัดระยอง

อนุมัติ

(นายสุรินทร์ แสงทอง)

รองปลัดองค์การบริหารส่วนจังหวัดระยอง รักษาการแทน
ปลัดองค์การบริหารส่วนจังหวัดระยอง ปฏิบัติหน้าที่
นายกองค์การบริหารส่วนจังหวัดระยอง