



กองช่าง

องค์การบริหารส่วนจังหวัดระยอง

โครงการ

จ้างเหมาทำป้ายประชาสัมพันธ์
จังหวัดระยองเปิดเมืองไม่เปิดบ่น

แบบเลขที่	1514/2564
แผนที่	3/13
สำรวจ	นางสาวสุติมา บุญมี
เขียนแบบ	นายอนุศาสตร์ บุญญา
วิศวกรโยธา	นางสาวสุติมา บุญมี

ตรวจสอบ

(นายบุญชัย เอี่ยมตระกูล)
วิศวกรโยธาชำนาญการ รักษาการในตำแหน่ง
หัวหน้าฝ่ายสำรวจและออกแบบ

เห็นชอบ

(นางชนิษฐา สัตตพันธ์)
ผู้ช่วยวิศวกรกองช่าง

เห็นชอบ

(นายสมศักดิ์ เกตุสาคร)
รองปลัดองค์การบริหารส่วนจังหวัดระยอง


อนุมัติ

(นายสุรินทร์ แสงทอง)
รองปลัดองค์การบริหารส่วนจังหวัดระยอง รักษาการแทน
ปลัดองค์การบริหารส่วนจังหวัดระยอง ปฏิบัติหน้าที่
นายกองค์การบริหารส่วนจังหวัดระยอง

รายการประกอบแบบ (2)

สีและการทาสี	ในการทาสีอาคารหรือส่วนใดส่วนหนึ่งของอาคาร ห้ามมิให้ผู้รับจ้างทาสีขณะฝนตก หรืออากาศชื้น ก่อนที่จะทำการทาสีส่วนใดส่วนหนึ่งของอาคาร ส่วนนั้นจะต้องสะอาด ปราศจากฝุ่นผง และแห้งสนิท
	ให้ผู้รับจ้างทาสีอาคารทั้งภายนอกและภายในอาคารดังรายการต่อไปนี้
	1. ส่วนที่เป็นผิวปูน ผิวคอนกรีต กระเบื้องแผ่นเรียบ แผ่นอิฐฉาบเรียบ หากไม่ระบุเป็นอย่างอื่น ให้ทาด้วยสีน้ำพลาสติก ทั้งสีรองพื้นและสีทับหน้า
	การทาสี ให้ทาสีรองพื้นก่อน อย่างน้อย 1 ครั้ง จากนั้นทาสีทับหน้า อย่างน้อย 2 ครั้ง
	- สีภายนอกอาคารให้ทาด้วยสีน้ำอะคริลิก 100% สำหรับทาภายนอก ชนิดกึ่งเงาของ TOA หรือเทียบเท่า
	- สีภายในอาคารให้ทาด้วยสีน้ำอะคริลิก 100% สำหรับทาภายใน ชนิดกึ่งเงาของ TOA หรือเทียบเท่า
	2. ส่วนที่เป็นพื้นผิวไม้และเหล็ก โดยทั่วไปหากไม่ระบุเป็นอย่างอื่น ให้ทาด้วยสีน้ำมันชนิดกึ่งเงาของ TOA หรือเทียบเท่า
	รายละเอียดดังนี้
	- สำหรับงานไม้ ให้ทาด้วยน้ำยารักษาน้ำไม้ก่อน อย่างน้อย 1 ครั้ง แล้วจึงทาด้วยสีน้ำมันทับหน้า อย่างน้อย 2 ครั้ง
	- สำหรับงานเหล็กในตำแหน่งที่แสดงพื้นผิวหรือมองเห็นได้ ให้ทาสีน้ำมันทับหน้าด้วย โดยให้ทาด้วยสีรองพื้นกันสนิมก่อน อย่างน้อย 1 ครั้ง แล้วจึงทาด้วยสีน้ำมันทับหน้า อย่างน้อย 2 ครั้ง
	- สำหรับงานเหล็กในตำแหน่งที่ไม่ได้แสดงพื้นผิว ไม่ต้องทาสีน้ำมันทับหน้า แต่ให้ทาด้วยสีรองพื้นกันสนิมก่อน อย่างน้อย 3 ครั้ง
	3. ส่วนที่เป็นพื้นผิวโพลีเอทิลีน ให้ใช้สีอีพอกซีโพลีเอทิลีน ชนิดกึ่งเงาของ SCG, Synotex, Shera หรือเทียบเท่า
	4. การทาสีทั่วไปให้ทาสีอย่างน้อย 2 ครั้ง หรือมากกว่า จนกว่าจะหมดรอยแปรง การทาสีทั้งสีรองพื้นและสีทับหน้าจะต้องเป็นผลิตภัณฑ์เดียวกันจะนำสีคนละผลิตภัณฑ์มาทาห้กันไม่ได้เป็นอันขาด
	5. ก่อนการทาสีให้คนแสดงจุดไว้ รอยรู หรือตำหนิให้เรียบร้อยก่อนการทาสี
	6. เฉดสีที่ใช้ในโครงการทั้งสีทาเหล็ก สีทาไม้ สีทามือปูน ผิวคอนกรีต กระเบื้องแผ่นเรียบ แผ่นอิฐฉาบเรียบ รายละเอียดตามรายการวัสดุประกอบแบบ
วัสดุงานไม้	วัสดุงานไม้ ที่ระบุให้ใช้ในโครงการ ที่ไม่ใช่ไม้แบบโครงสร้างหรือไม่โครงสร้าง หากไม่ระบุเป็นอย่างอื่น ให้ใช้เป็นไม้ไผ่เทียบ และ ยอมให้มีความหนา หรือ ความลึกได้ไม่น้อยกว่าขนาดระบุ ดังนี้

ความหนาหรือความลึกของขนาดระบุ	ความหนาหรือความลึก ที่ยอมให้น้อยกว่าขนาดระบุไม่เกิน (มิลลิเมตร)
เกินกว่า 6 นิ้ว (150.4 มม.) ขึ้นไป	12.0
เกินกว่า 2 นิ้ว (50.8 มม.) แต่ไม่เกิน 6 นิ้ว	9.0
เกินกว่า 1 นิ้ว (25.4 มม.) แต่ไม่เกิน 2 นิ้ว (50.8 มม.)	7.5
1 นิ้ว (25.4 มม.)	6.0

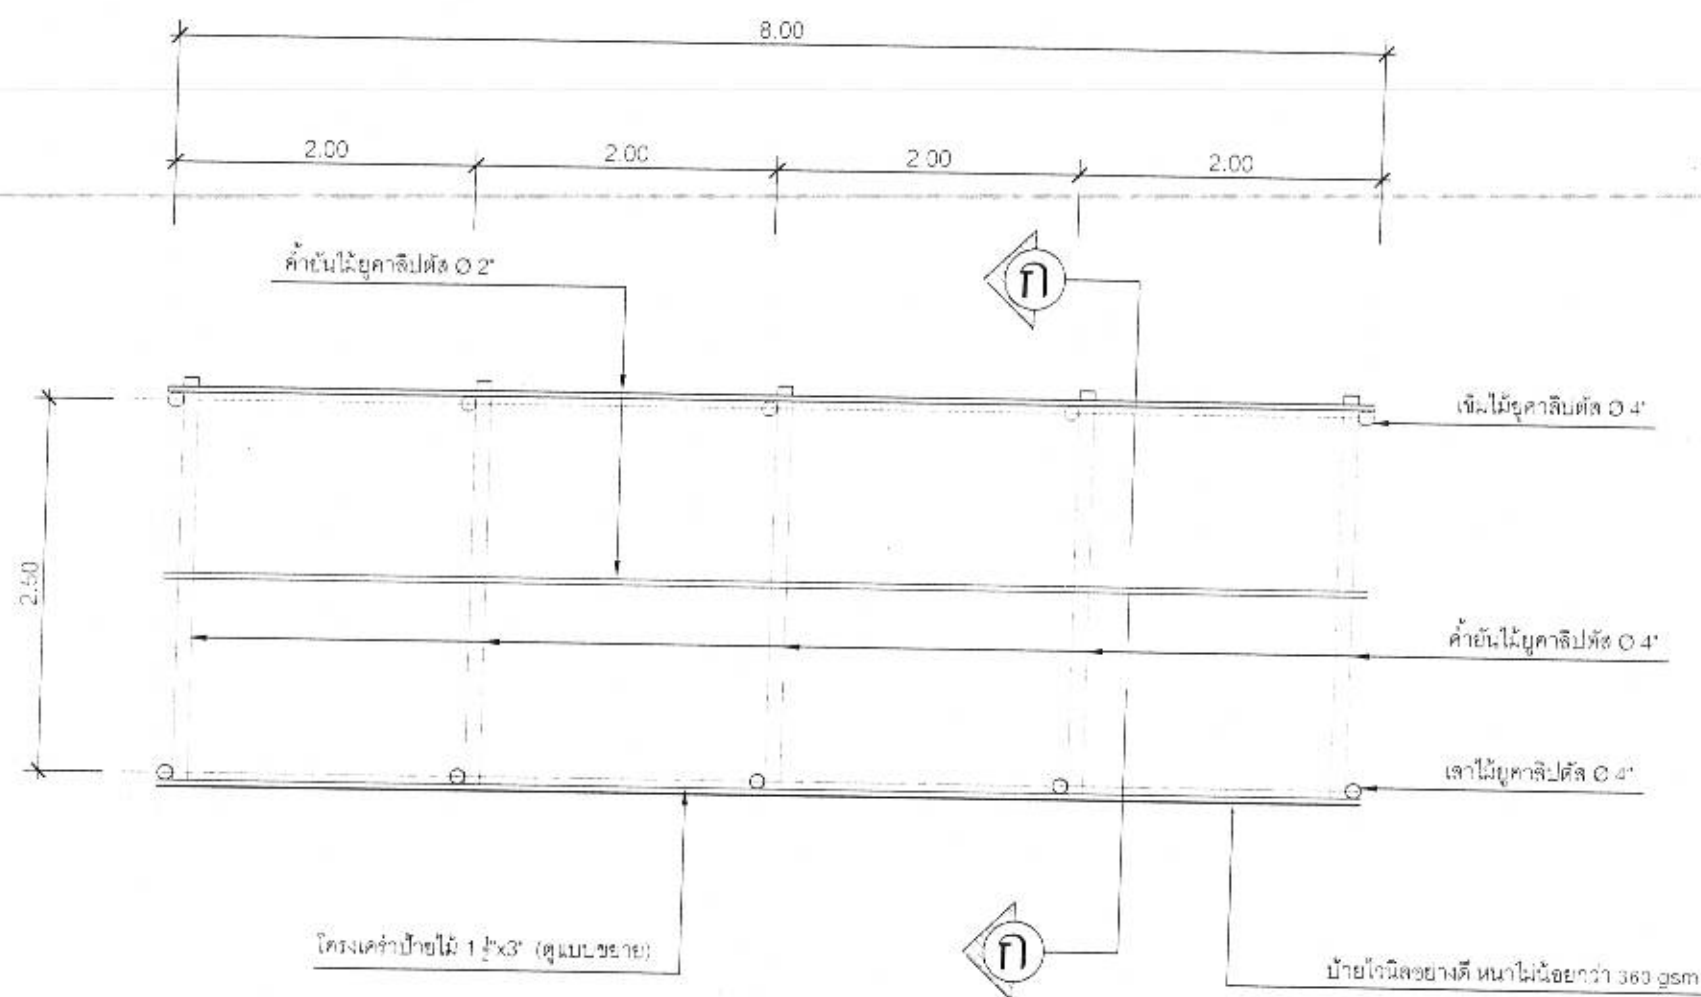

แปลนป้ายไวนิล ขนาด 6.00x8.00เมตร

มาตราส่วน

1:50



กองช่าง

องค์การบริหารส่วนจังหวัดระยอง

โครงการ

จ้างเหมาทำป้ายประชาสัมพันธ์
จังหวัดระยองเปิดเมืองไม่เปิดบ่อน

แบบเลขที่	1514 / 2564
แผ่นที่	4/13
สำรวจ	นางสาวสุติมา บุญมี พิก
เขียนแบบ	นายอนุศาสน์ บุญญา อพ
วิศวกรโยธา	นางสาวสุติมา บุญมี พิก

ตรวจสอบ

[Signature]

(นายบุญชัย เอี่ยมตระกูล)
วิศวกรโยธารักษานาฏการ รักษาการในตำแหน่ง
หัวหน้าฝ่ายสำรวจและออกแบบ

เห็นชอบ

[Signature]

(นางชนิษฐา สัสดีพันธ์)
ผู้อำนวยการกองช่าง

เห็นชอบ


[Signature]

(นายสมศักดิ์ เกตุสาคร)
รองปลัดองค์การบริหารส่วนจังหวัดระยอง

อนุมัติ

[Signature]

(นายสุรินทร์ แสงทอง)
รองปลัดองค์การบริหารส่วนจังหวัดระยอง รักษาการตำแหน่ง
ปลัดองค์การบริหารส่วนจังหวัดระยอง ปฏิบัติหน้าที่
นายกองค์การบริหารส่วนจังหวัดระยอง

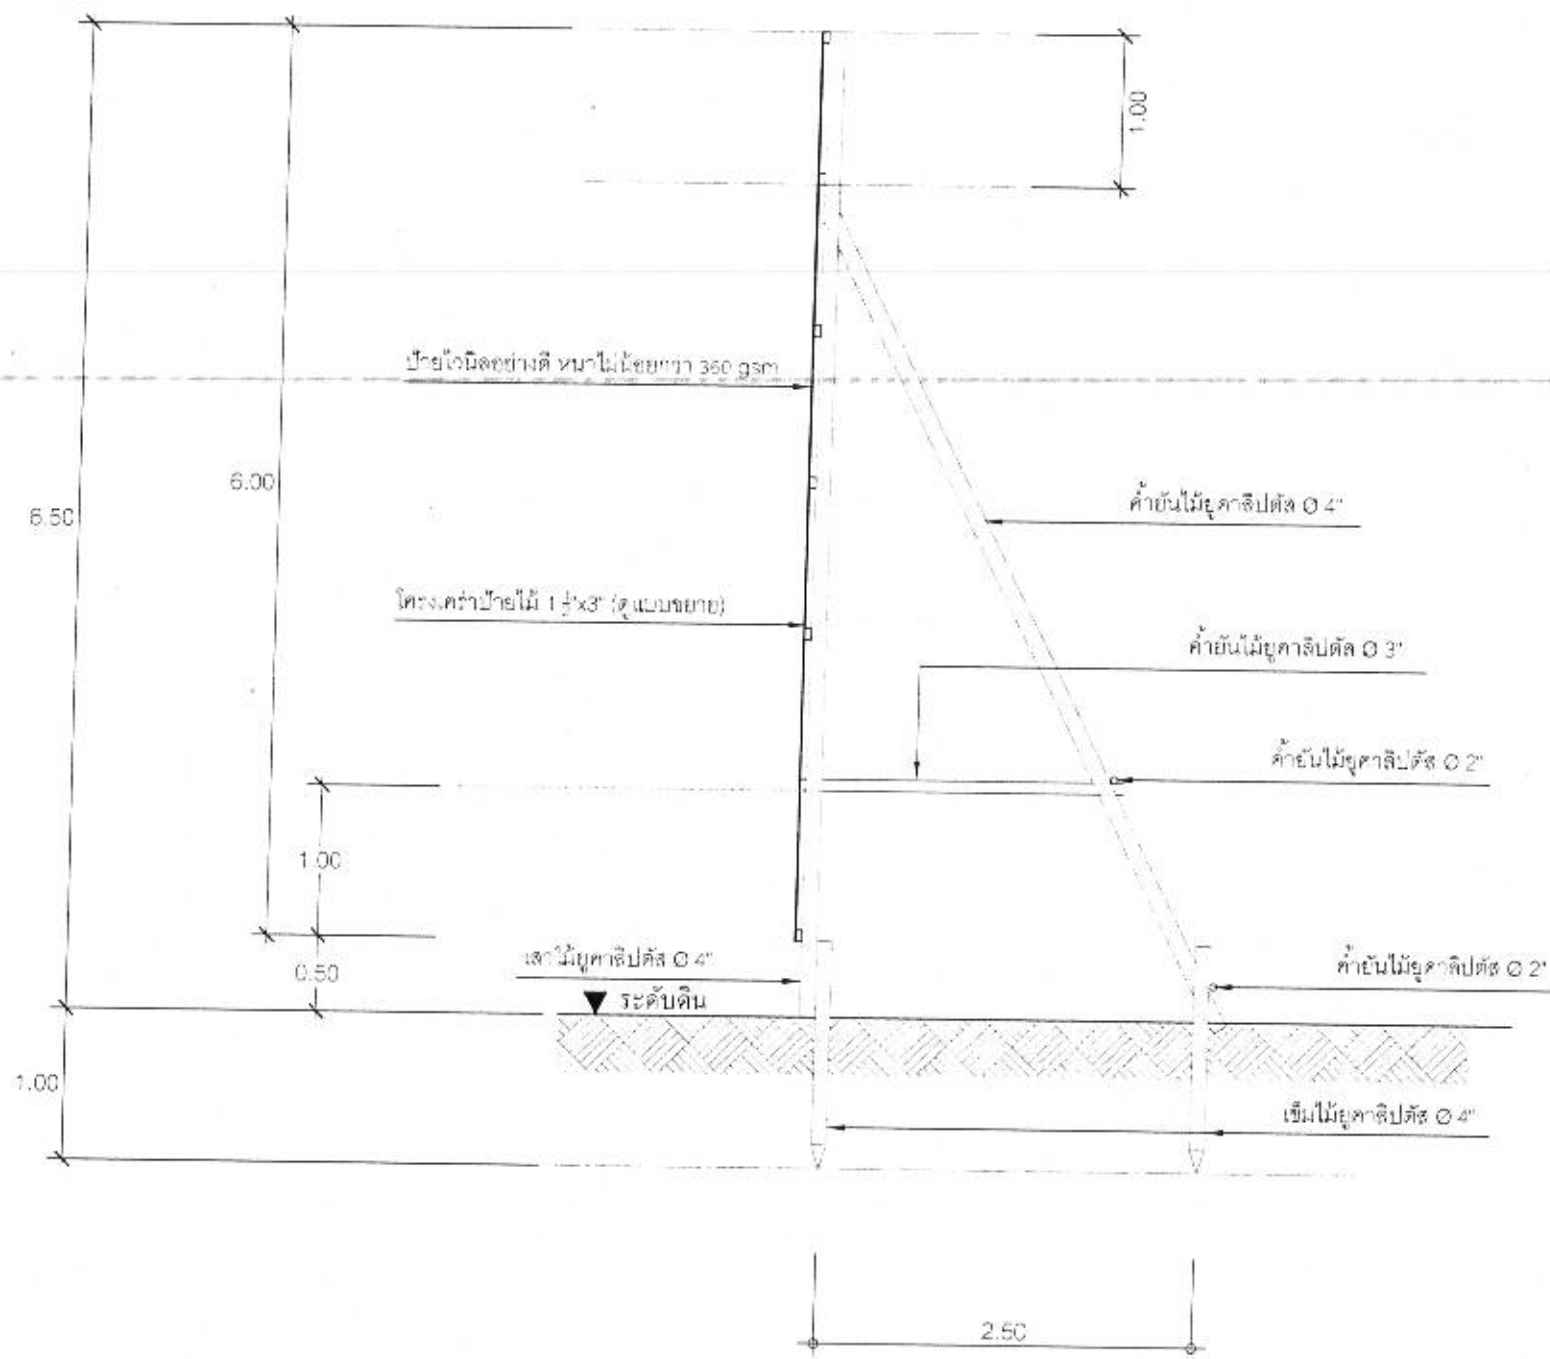

แบบขยายรูปตัด ก - ก

มาตราส่วน

1:50

หมายเหตุ

- ให้ผู้รับจ้างติดตั้งป้ายให้มั่นคงแข็งแรง โดยขึ้นอยู่กับสภาพพื้นดิน ตามหนังสือติดตั้ง และให้อยู่ในดุลยพินิจของผู้ควบคุมงาน ทั้งนี้ให้ยึดปริมาณงานเป็นสำคัญ



กองช่าง
องค์การบริหารส่วนจังหวัดระยอง

โครงการ

จ้างเหมาทำป้ายประชาสัมพันธ์
จังหวัดระยองเปิดเมืองไม่เปิดปิ่น

แบบเลขที่	1514 / 2564
แผ่นที่	5/13
สำรวจ	นางสาวสุติมา บุญมี ภูมิ
เขียนแบบ	นายอนุชาตม์ บุญญาคุณา
วิศวกรโยธา	นางสาวสุติมา บุญมี ภูมิ

ตรวจสอบ

(นายบุญชัย เอี่ยมตระกูล)
วิศวกรโยธาชำนาญการ รักษาการในตำแหน่ง
หัวหน้าฝ่ายสำรวจและออกแบบ

เห็นชอบ

(นางนิตริฐา สีสีพันธ์)
ผู้อำนวยการกองช่าง

เห็นชอบ

(นายสมศักดิ์ เกตุดาคร)
รองปลัดองค์การบริหารส่วนจังหวัดระยอง

อนุมัติ

(นายสุทนต์ แสงทอง)
รองปลัดองค์การบริหารส่วนจังหวัดระยอง รักษาการแทน
ปลัดองค์การบริหารส่วนจังหวัดระยอง ปฏิบัติหน้าที่
นายกองค์การบริหารส่วนจังหวัดระยอง