

บันทึกแนบท้ายสัญญาจ้าง

เลขที่ กพ.๖/๒๕๖๔

ลงวันที่ ๘ ตุลาคม ๒๕๖๓

บันทึกแนบท้ายสัญญาจ้างฉบับนี้ทำขึ้น เมื่อวันที่ ๒๗ ธันวาคม ๒๕๖๔ ณ องค์การบริหารส่วนจังหวัดระยอง ตำบลเนินพระ อำเภอเมืองระยอง จังหวัดระยอง ระหว่างองค์การบริหารส่วนจังหวัดระยอง โดย นายกิตติ เกียรติมนตรี รองนายกองค์การบริหารส่วนจังหวัดระยอง ปฏิบัติราชการแทน นายกองค์การบริหารส่วนจังหวัดระยอง ซึ่งต่อไปในสัญญาเรียกว่า “ผู้ว่าจ้าง” กับ บริษัท ระยองพัฒนาอุตสาหกรรม จำกัด โดยนายเทวฤทธิ์ สินธรื่น ผู้มีอำนาจลงนาม มีสำนักงานใหญ่อยู่ เลขที่ ๒๓/๒ หมู่ที่ ๗ ตำบลหนองละลอก อำเภอบ้านค่าย จังหวัดระยอง ซึ่งต่อไปเรียกว่า “ผู้รับจ้าง” โครงการปรับปรุงภูมิทัศน์ภายในพื้นที่อาคารที่พักอาศัยรวม อบจ.ระยอง หมู่ที่ ๒ ตำบลบางบุตร อำเภอบ้านค่าย จังหวัดระยอง (ตามแบบ อบจ.ระย.) สัญญาจ้าง เลขที่ กพ.๖/๒๕๖๔ ลงวันที่ ๘ ตุลาคม ๒๕๖๓, บันทึกแนบท้ายสัญญาจ้าง ลงวันที่ ๙ มีนาคม ๒๕๖๔, บันทึกแนบท้ายสัญญาจ้าง ลงวันที่ ๓๑ พฤษภาคม ๒๕๖๔, บันทึกแนบท้ายสัญญาจ้าง ลงวันที่ ๒๓ กรกฎาคม ๒๕๖๔, บันทึกแนบท้ายสัญญาจ้าง ลงวันที่ ๑๔ กันยายน ๒๕๖๔ และบันทึกแนบท้ายสัญญาจ้าง ลงวันที่ ๘ พฤศจิกายน ๒๕๖๔ เป็นเงิน ๙,๒๒๐,๐๐๐.- บาท (เก้าล้านสองแสนสองหมื่นบาทถ้วน)

ทั้งนี้ องค์การบริหารส่วนจังหวัดระยอง อนุมัติให้แก้ไขแบบแปลน, แก้ไขวงวดงาน, ขยายระยะเวลา ในวันนี้คู่สัญญาได้ตกลงทำบันทึกแนบท้ายสัญญาจ้าง ดังนี้

๑. บันทึกแนบท้ายสัญญาจ้างฉบับนี้ ให้ถือเป็นส่วนหนึ่งของสัญญาจ้าง เลขที่ กพ.๖/๒๕๖๔ ลงวันที่ ๘ ตุลาคม ๒๕๖๓

๒. เพื่อเป็นการแก้ไขแบบแปลนเลขที่ ๓๕๐๓/๒๕๖๓ แผ่นที่ ๕/๓๖, แผ่นที่ ๖/๓๖, แผ่นที่ ๗/๓๖, แผ่นที่ ๑๗/๓๖ และแผ่นที่ ๒๗/๓๖ และอนุมัติให้ใช้แบบแปลนเลขที่ ๓๕๐๓/๒๕๖๓ แผ่นที่ ๕/๓๖ (แก้ไข), แผ่นที่ ๖/๓๖ (แก้ไข), แผ่นที่ ๗/๓๖ (แก้ไข) แผ่นที่ ๑๖-๑/๓๖ (เพิ่มเติม), แผ่นที่ ๑๗/๓๖ (แก้ไข), แผ่นที่ ๒๖-๑/๓๖ (เพิ่มเติม) และแผ่นที่ ๒๗/๓๖ (แก้ไข), แก้ไขวงวดงานในส่วนที่เกี่ยวข้อง และขยายระยะเวลาตามสัญญาจ้าง จำนวน ๔๓ วันนับถัดจากวันสิ้นสุดสัญญาจ้างเดิม จากเดิมสิ้นสุดสัญญาจ้างวันที่ ๒ มกราคม ๒๕๖๕ เป็นสิ้นสุดสัญญาจ้างวันที่ ๑๔ กุมภาพันธ์ ๒๕๖๕ และแก้ไขวงวดงาน ดังนี้

งวดที่ ๑ เป็นจำนวนเงิน ๑,๘๔๔,๐๐๐.๐๐ บาท (หนึ่งล้านแปดแสนสี่หมื่นสี่พันบาทถ้วน) เมื่อผู้รับจ้างได้ปฏิบัติงานลงดินถมปรับระดับพื้นที่แล้วเสร็จ, งานรั้ว ค.ส.ล. แล้วเสร็จรวมกันไม่น้อยกว่าร้อยละ ๔๐, งานตอกเสาเข็มพร้อมฐานรากโรงจอดรถ, งานลานจอดรถ ค.ส.ล. แล้วเสร็จรวมกันไม่น้อยกว่าร้อยละ ๙๐, งานวางท่อระบายน้ำ ค.ส.ล. พร้อมบ่อพัก ค.ส.ล. แล้วเสร็จรวมกันไม่น้อยกว่าร้อยละ ๙๐ และคณะกรรมการตรวจรับพัสดุได้ทำการ ตรวจรับงานเป็นที่เรียบร้อยแล้วภายในวันที่ ๖ มกราคม ๒๕๖๕

งวดที่ ๒ เป็นจำนวนเงิน ๒,๓๐๕,๐๐๐.๐๐ บาท (สองล้านสามแสนห้าพันบาทถ้วน) เมื่อผู้รับจ้างได้ปฏิบัติงานขุดเสาเข็มแล้วเสร็จไม่น้อยกว่าร้อยละ ๙๐, งานทางเดินเท้าแล้วเสร็จไม่น้อยกว่าร้อยละ ๙๐, งานเกาะกลางถนนแล้วเสร็จไม่น้อยกว่าร้อยละ ๙๐ และคณะกรรมการตรวจรับพัสดุได้ทำการตรวจรับงานเป็นที่เรียบร้อยแล้วภายในวันที่ ๕ กุมภาพันธ์ ๒๕๖๕

งวดสุดท้าย...

งวดสุดท้าย เป็นจำนวนเงิน ๕,๐๗๑,๐๐๐.๐๐ บาท (ห้าล้านเจ็ดหมื่นหนึ่งพันบาทถ้วน) เมื่อผู้รับจ้างได้ปฏิบัติงานแล้วเสร็จ, งานโรงจอดรถแล้วเสร็จ, งานลานจอดรถแล้วเสร็จ, งานวางท่อระบายน้ำ ค.ส.ล. พร้อมบ่อพัก ค.ส.ล.แล้วเสร็จ, งานซุ้มศาลาแล้วเสร็จ, งานทางเดินเท้าแล้วเสร็จ, งานเกาะกลางถนน แล้วเสร็จ, งานตีเส้นจราจรแล้วเสร็จ, งานประตูรั้วแล้วเสร็จ, งานผนังกันห้องและหมายเลขห้องแล้วเสร็จ, งานระบบไฟฟ้าและระบบป้องกันฟ้าผ่าแล้วเสร็จ, งานติดตั้งป้ายโครงการ แบบ ก. และงานอื่น ๆ ที่คงเหลือ ตามรูปแบบรายการและสัญญาแล้วเสร็จทั้งหมด ให้แล้วเสร็จเรียบร้อยตามสัญญา รวมทั้งทำสถานที่ก่อสร้าง ให้สะอาดเรียบร้อยตามที่กำหนดไว้ในข้อ ๑๘

๓. สำหรับเงื่อนไขอื่นๆ ให้คงข้อความตามที่ปรากฏในสัญญาจ้างเลขที่ กพ.๖/๒๕๖๔ ลงวันที่ ๘ ตุลาคม ๒๕๖๓ ไว้ทุกประการ

บันทึกแนบท้ายสัญญานี้ ทำขึ้นไว้สองฉบับ มีข้อความถูกต้องตรงกัน คู่สัญญาได้อ่านและเข้าใจข้อความโดยละเอียดและถูกต้องแล้ว จึงได้ลงลายมือชื่อพร้อมทั้งประทับตราไว้เป็นสำคัญต่อหน้าพยาน และคู่สัญญาต่างยึดถือไว้ฝ่ายละหนึ่งฉบับ

(ลงชื่อ) _____ ผู้ว่าจ้าง
(นายกิตติ เกียรติมนตรี)


(ลงชื่อ) _____ ผู้รับจ้าง
(นายเทวฤทธิ์ สิ้นริน)

รองนายกองค์การบริหารส่วนจังหวัดระยอง ปฏิบัติราชการแทน
นายกองค์การบริหารส่วนจังหวัดระยอง

(ลงชื่อ) _____ พยาน
(นางปวีณา งามเสียม)

(ลงชื่อ) _____ พยาน
(นางจิตติยา วชิรอนันต์)



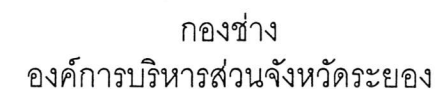

ปรับปรุงภูมิทัศน์ภายในพื้นที่อาคารที่พักอาศัยรวม อบจ.ระยอง
หมู่ที่ 2 ตำบลบางบุตร อำเภอบ้านค่าย จังหวัดระยอง

๓๖



(นายบุญชัย เฉื่อยมตระกุล)

วิศวกรโยธาชำนาญการ รักษาการในตำแหน่ง
หัวหน้าฝ่ายสำรวจและออกแบบ

เห็นชอบ

82

(นางขนิษฐา สัสดีพันธ์)

ผู้อำนวยการกองช่าง

๕
เนิ่นนาน

R.T.D.



[Handwritten signature]

(นายสุรินทร์ แสงทอง)

รองปลัดองค์การบริหารส่วนจังหวัดระยอง

...ผู้รับจ้างรักษาราชการแทน

ปลัดองค์การบริหารส่วนจังหวัดระยอง

...พยาน อนุมัติ

1100

11


11

(๑๖๕๖๑๑๑๑) ๑๖๕๖๑๑๑๑

จัดงบประมาณจัดดำเนินการในวาระต่อไป

ปฏิบัติราชการแทน

นายกองค์การบริหารส่วนจังหวัดระยอง

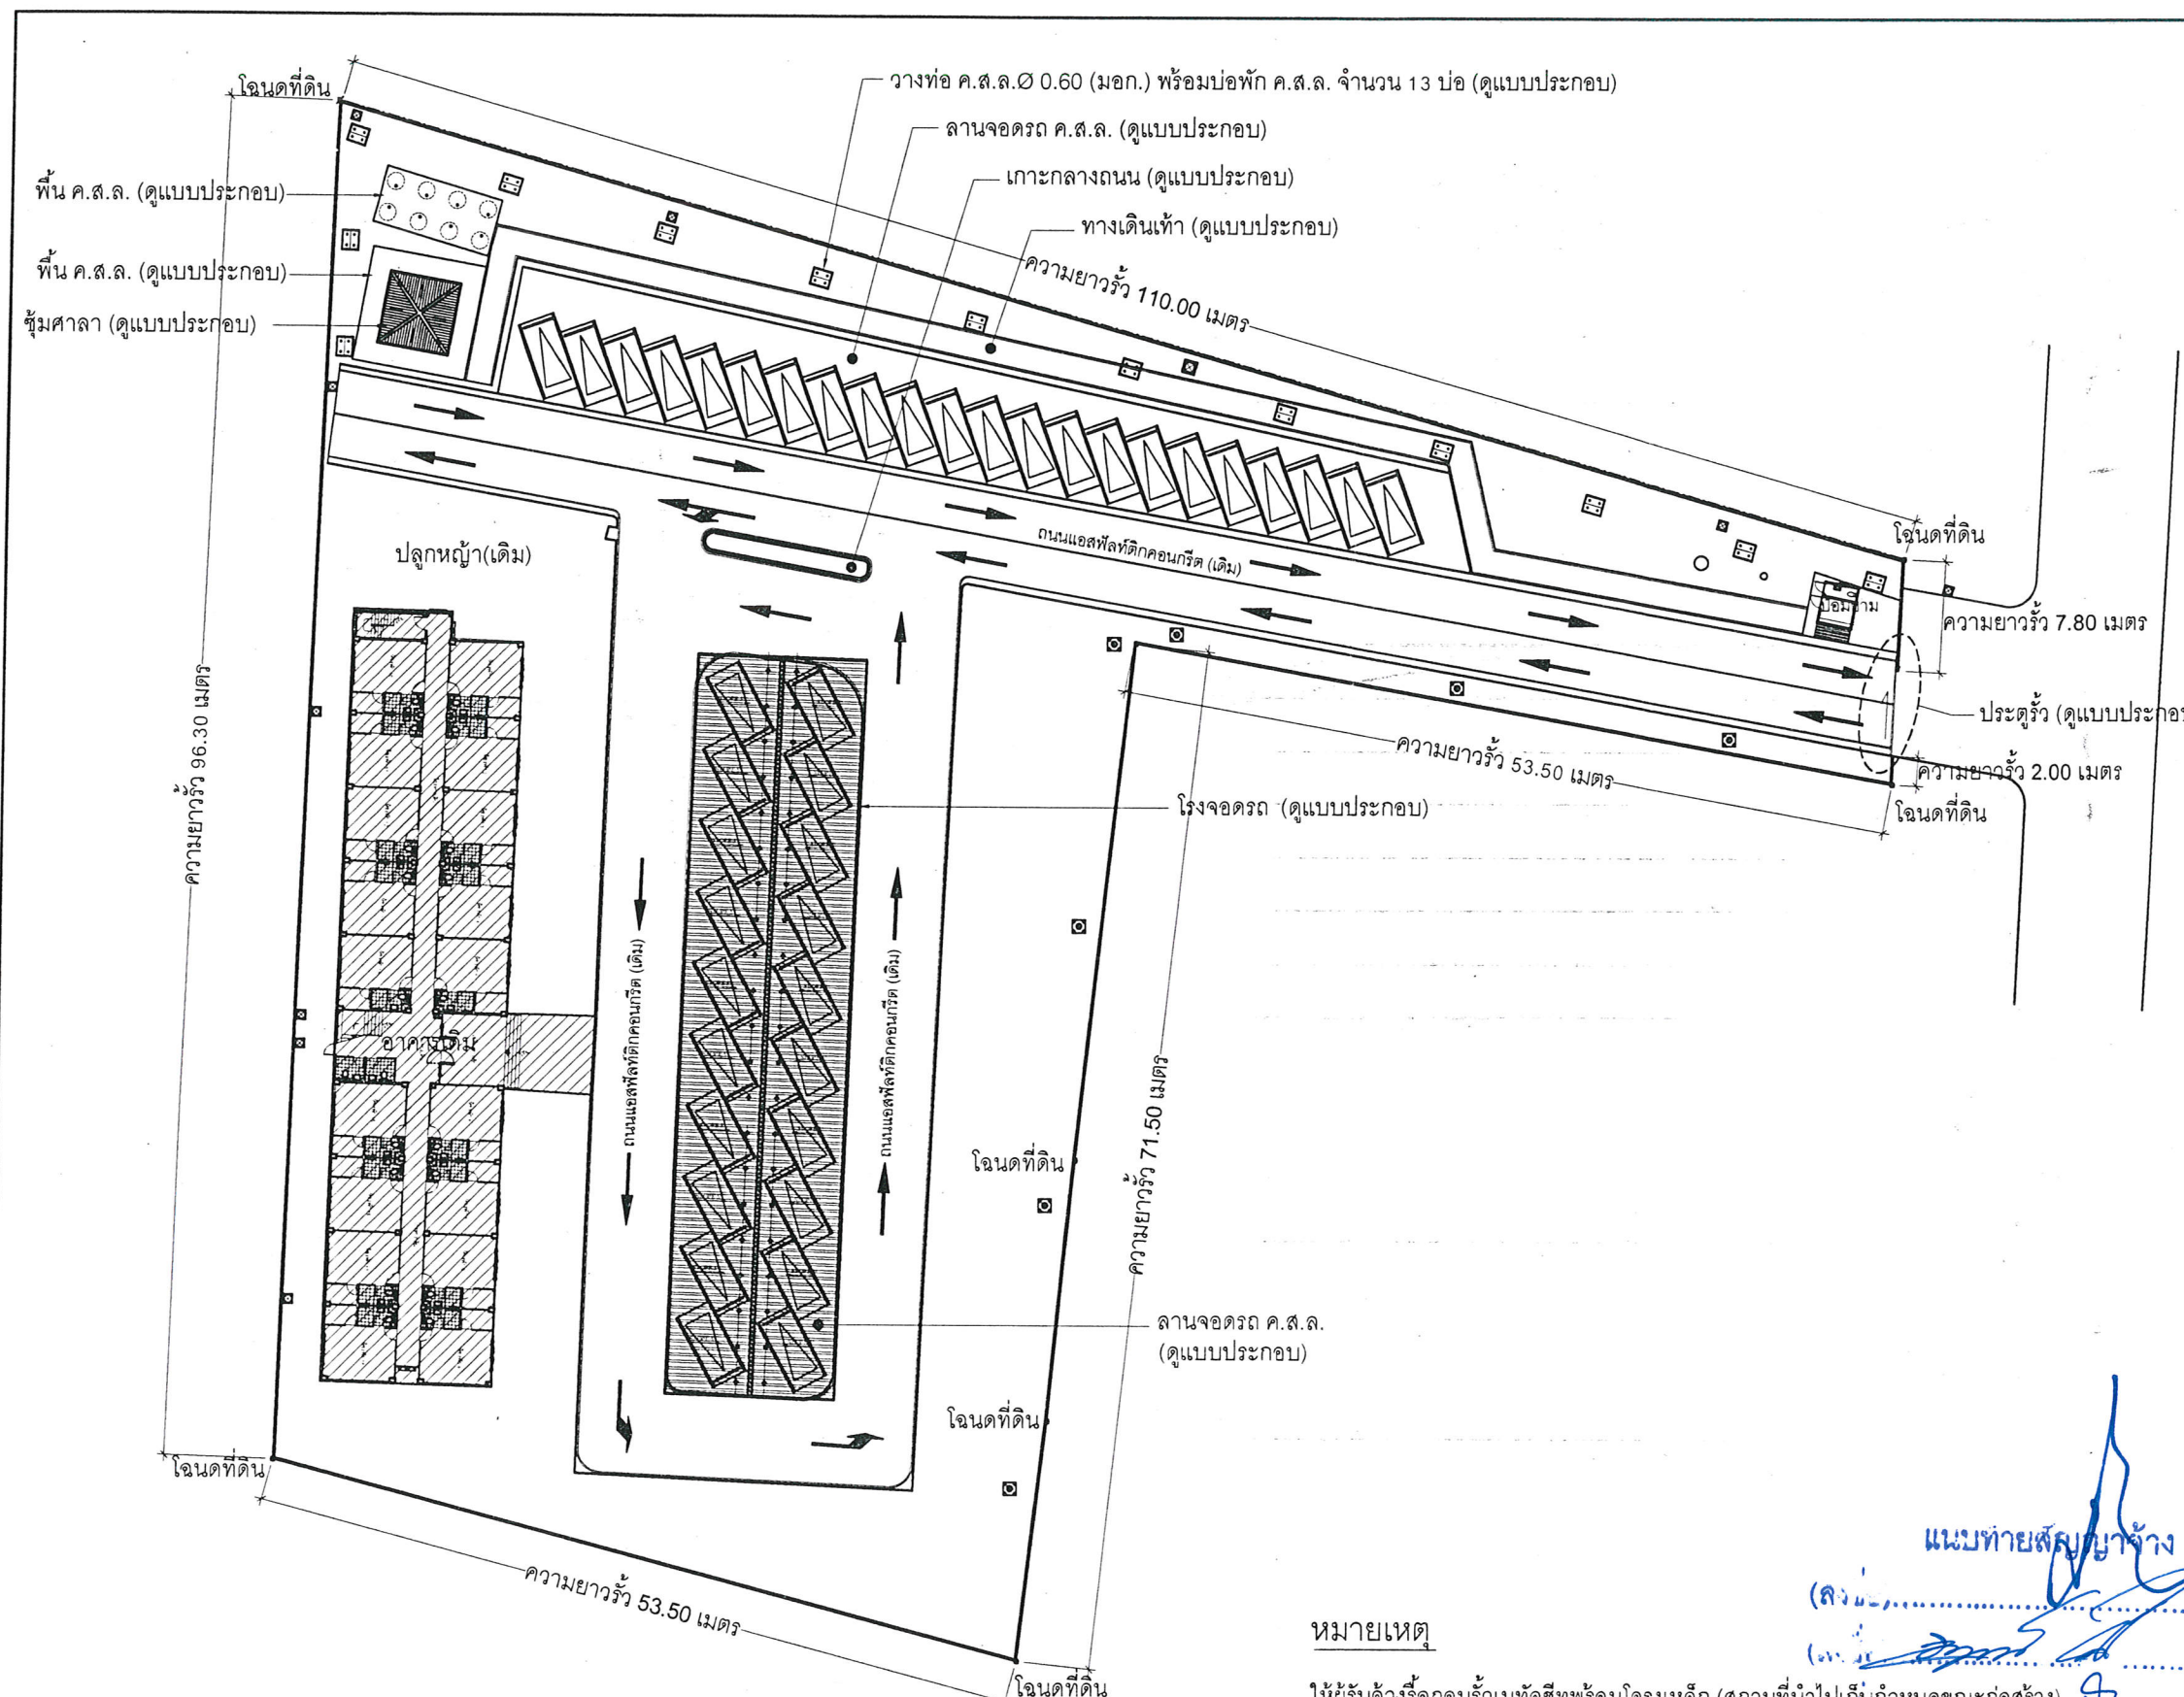

สัญลักษณ์ประกอบแบบ

- ☒ เส้าไฟฟ้า(เดิม)
- ☒ เส้าไฟส่องสว่าง(เดิม)

แปลนแสดงการปรับปรุงที่พักอาศัยรวม

NOT TO SCALE

หมายเหตุ

ให้ผู้รับจ้างรื้อถอนรั้วเหล็กสีทพพร้อมโครงเหล็ก (สถานที่นำไปเก็บกำหนดขณะก่อสร้าง)

ยกเว้นโครงเหล็กบริเวณประตูทางเข้า (ปรับปรุงประตูทางเข้าชั่วคราวเดิมขยาย)

แบบท้ายสลับข้าง

(b) 1

1000


นำใบเกี๋ย

ทางเข้าตัว

(b)(7)(D)

2-

ตามสัญญาจ้าง เลขที่ กพ.6/2563 ลงวันที่ 8 ตุลาคม 2563

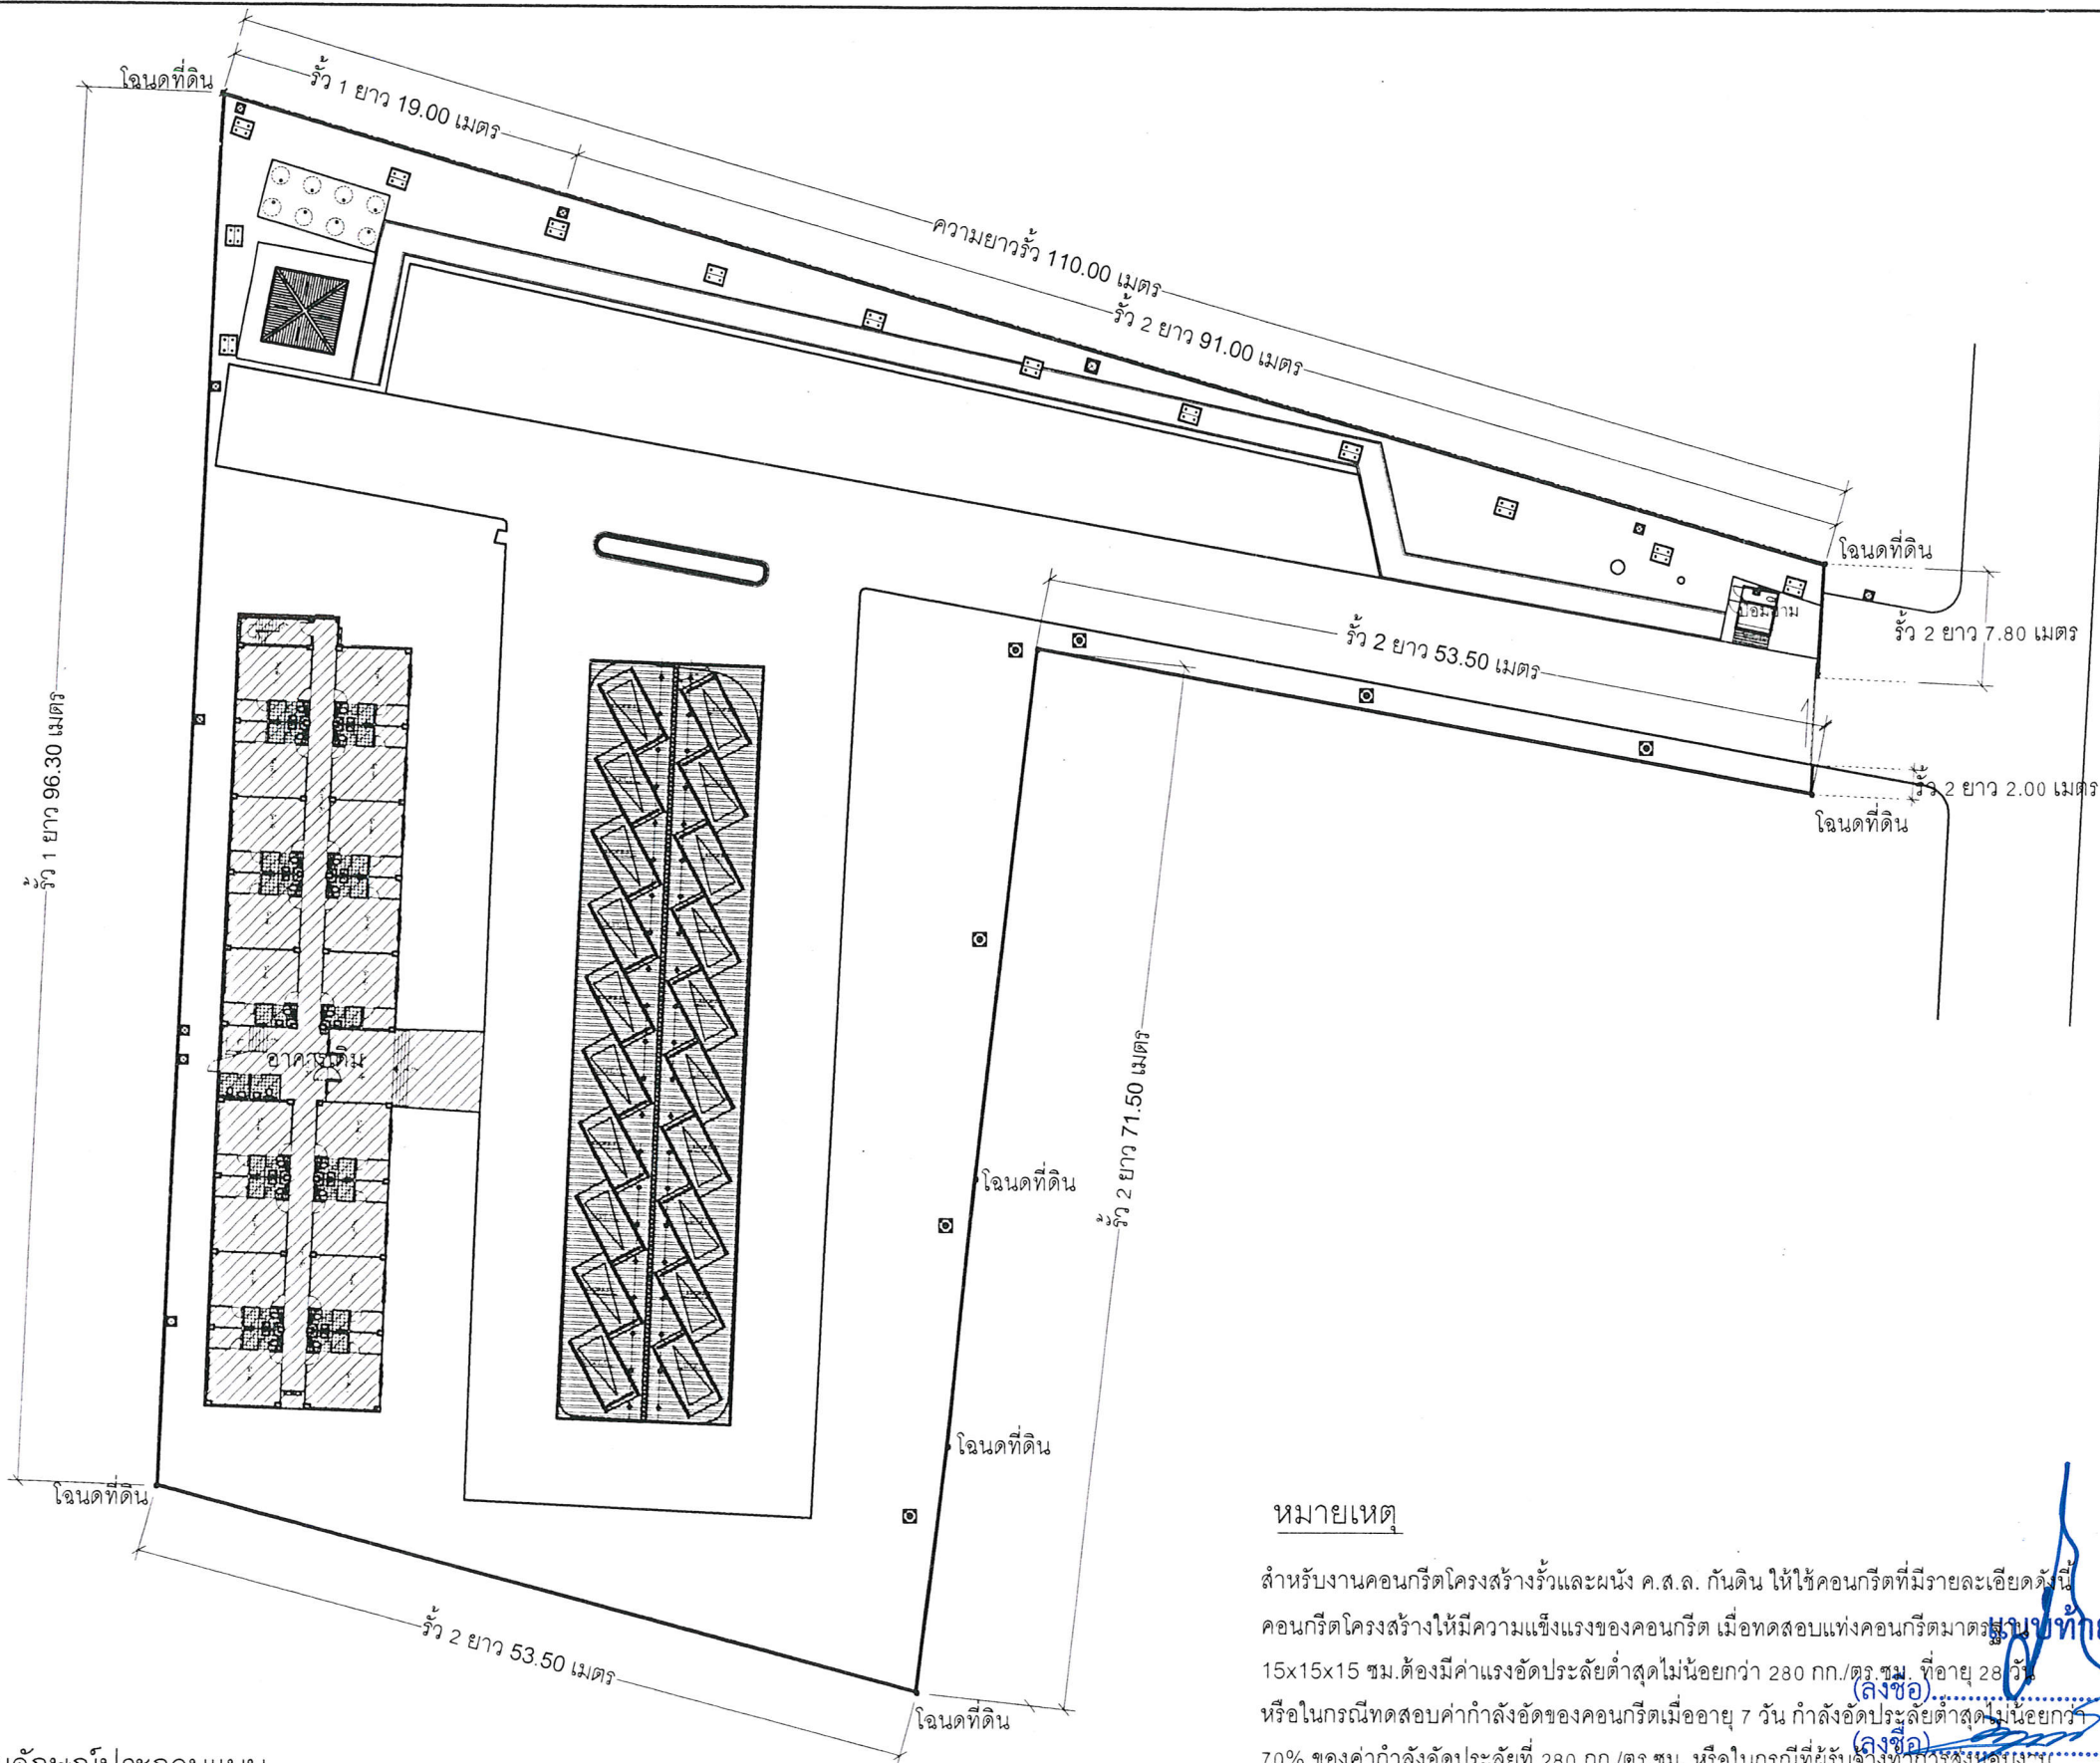

กองช่าง
องค์การบริหารส่วนจังหวัดระยอง

โครงการ

ปรับปรุงภูมิทัศน์ภายในพื้นที่อาคารที่พักอาศัยรวม อบจ.ระยอง
หมู่ที่ 2 ตำบลบางบุตร อำเภอบ้านค่าย จังหวัดระยอง

แบบเลขที่	3503 / 2563
แผ่นที่	6 / 36 (แก้ไข)
สำรวจ	นายณารกร รุ่งเกียรติ <i>นรกร รุ่งเกียรติ</i>
เขียนแบบ	นายบุญเลิศ ขาวนวล <i>บุญเลิศ ขาวนวล</i>
สถาปนิก	นายอริวัฒน์ สวัสดิ์เดชาภัทร์ <i>อริวัฒน์ สวัสดิ์เดชาภัทร์</i>
วิศวกรไฟฟ้า	นายคณิสันท์ ธนะชัยพันธ์ <i>คณิสันท์ ธนะชัยพันธ์</i>
วิศวกรโยธา	นายณารกร รุ่งเกียรติ <i>นรกร รุ่งเกียรติ</i>

ตรวจสอบ

(Signature)

(นายบุญชัย เข้มมตรกุล)

วิศวกรโยธาชำนาญการ รักษาการในตำแหน่ง
หัวหน้าฝ่ายสำรวจและออกแบบ

เห็นชอบ

(Signature)

(นางชนิษฐา สัสดีพันธ์)

ผู้อำนวยการกองช่าง

เห็นชอบ

(Signature)

(นายสุวิทย์ แสงทอง)

รองปลัดองค์การบริหารส่วนจังหวัดระยอง

ปลัดองค์การบริหารส่วนจังหวัดระยอง

ผู้รับจ้าง

(Signature)

พยาน

(Signature)

พยาน

(นายกิตติ เกียรติมนตรี)

รองนายกองค์การบริหารส่วนจังหวัดระยอง

ปฏิบัติราชการแทน

นายกองค์การบริหารส่วนจังหวัดระยอง

สัญลักษณ์ประกอบแบบ

- ☐ เสาไฟฟ้า(เดิม)
- ☐ เสาไฟส่องสว่าง(เดิม)

แปลนแสดง รั้ว 1, รั้ว 2, รั้ว 3 ที่พักอาศัยรวม

NOT TO SCALE

หมายเหตุ

สำหรับงานคอนกรีตโครงสร้างรั้วและผนัง ค.ส.ล. กั้นดิน ให้ใช้คอนกรีตที่มีรายละเอียดดังนี้
คอนกรีตโครงสร้างให้มีความแข็งแรงของคอนกรีต เมื่อทดสอบแท่งคอนกรีตมาตรฐาน
15x15x15 ซม.ต้องมีค่าแรงอัดปลายต่ำสุดไม่น้อยกว่า 280 กก./ตร.ซม. ที่อายุ 28 วัน
หรือในกรณีทดสอบค่ากำลังอัดของคอนกรีตเมื่ออายุ 7 วัน กำลังอัดปลายต่ำสุดไม่น้อยกว่า
70% ของค่ากำลังอัดปลายที่ 280 กก./ตร.ซม. หรือในกรณีที่ผู้รับจ้างทำการส่งมอบงาน
หากเมื่อนำมาทดสอบแล้วได้ค่าแรงอัดปลายไม่น้อยกว่า 280กก./ตร.ซม.
ให้ผู้รับจ้างสามารถส่งมอบงานส่วนของโครงสร้างคอนกรีตนั้นได้ (ลงชื่อ).....

ตามสัญญาจ้าง เลขที่ กพ.6/2563 ลงวันที่ 8 ตุลาคม 2563



กองช่าง
องค์การบริหารส่วนจังหวัดระยอง

โครงการ

ปรับปรุงภูมิทัศน์ภายในพื้นที่อาคารที่พักอาศัยรวม อบจ.ระยอง
หมู่ที่ 2 ตำบลบางบุตร อำเภอบ้านค่าย จังหวัดระยอง

แบบเลขที่	3503 / 2563
แผ่นที่	7 / 36 (แก้ไข)
สำรวจ	นายณกร รุ่งกิริติ <i>พวกร</i>
เขียนแบบ	นายบุญเลิศ ขาวนวล <i>ปณ</i>
สถาปนิก	นายอธิวัฒน์ สวัสดิ์เดชาภักดิ์ <i>พวค</i>
วิศวกรไฟฟ้า	นายคณิตพันธ์ ธนะชัยพันธ์ <i>พวค</i>
วิศวกรโยธา	นายณกร รุ่งกิริติ <i>พวกร</i>

ตรวจสอบ

(Signature)

(นายบุญชัย เอี่ยมตระกูล)

วิศวกรโยธาชำนาญการ รักษาการในตำแหน่ง
หัวหน้าฝ่ายสำรวจและออกแบบ

เห็นชอบ

(Signature)

(นางชนิษฐา สัตติพันธ์)

ผู้อำนวยการกองช่าง

เห็นชอบ



นายสุรินทร์ แสงทอง

รองปลัดองค์การบริหารส่วนจังหวัดระยอง

รักษาการแทน

ปลัดองค์การบริหารส่วนจังหวัดระยอง

ผู้รับจ้าง อนันต์

พยาน


พยาน

(นายกิตติ เกียรติมนตรี)

รองนายกองค์การบริหารส่วนจังหวัดระยอง

ปฏิบัติราชการแทน

นายกองค์การบริหารส่วนจังหวัดระยอง

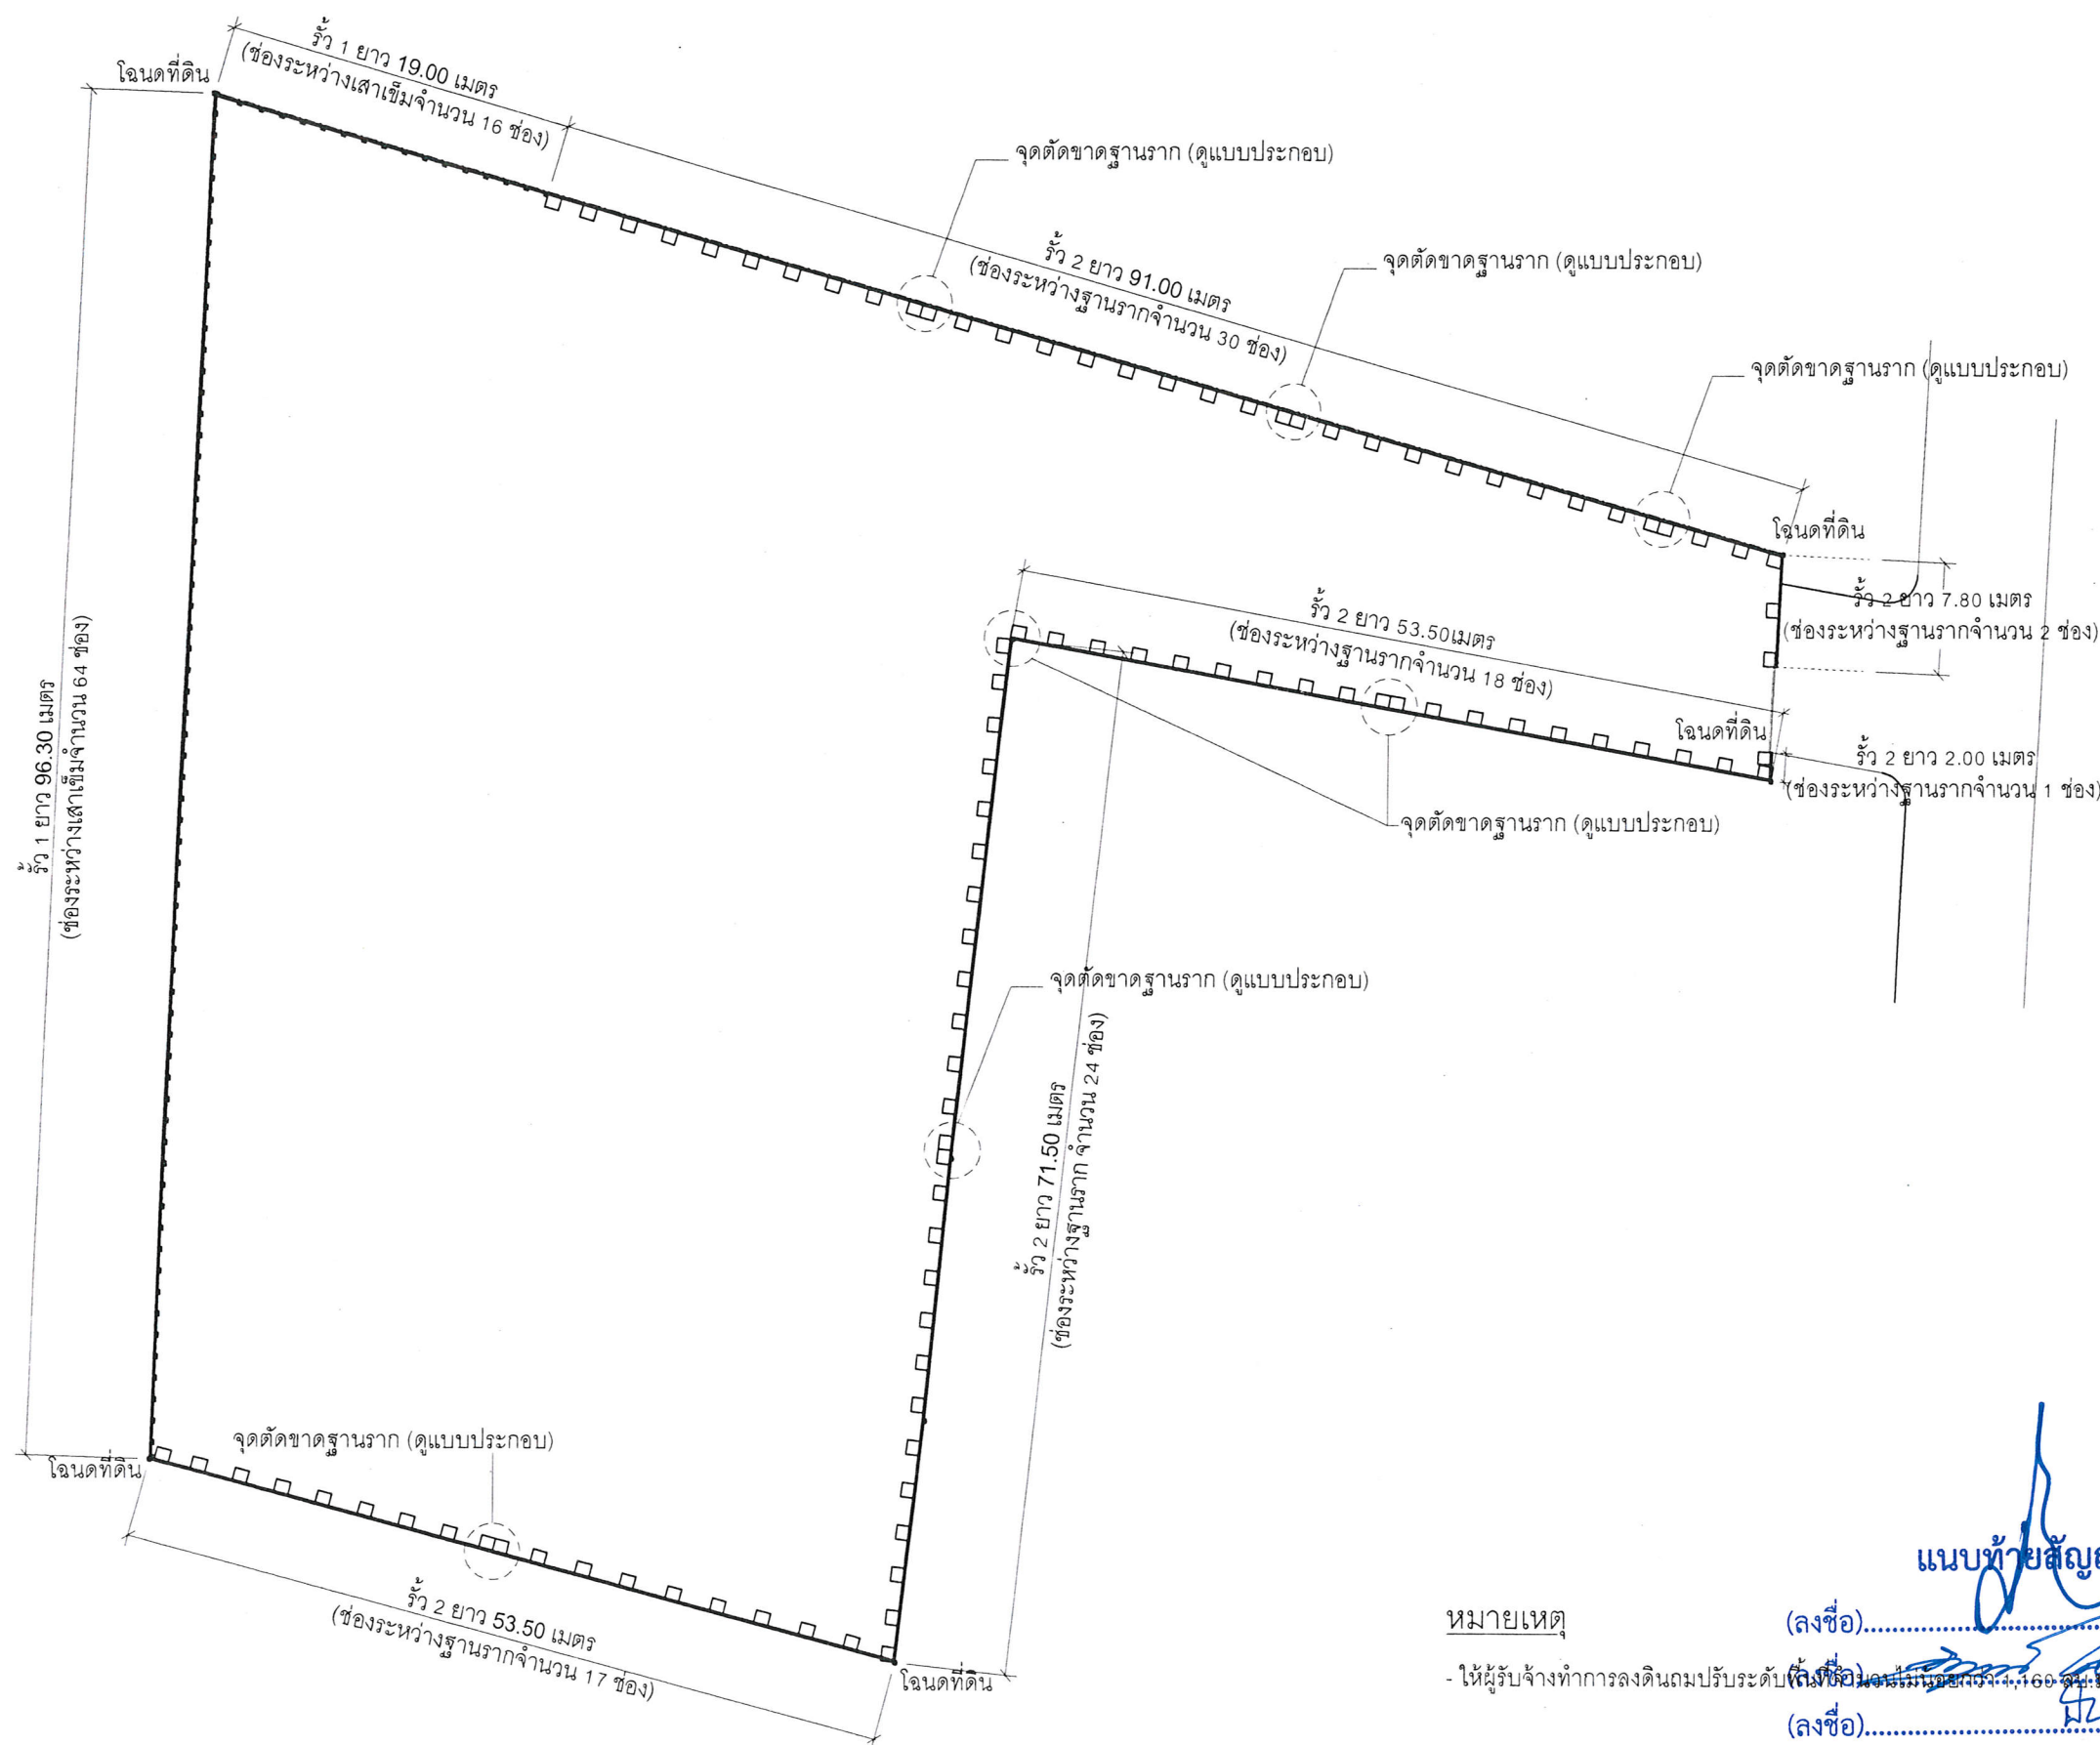


แปลนแสดงฐานราก, เสาเข็ม รั้ว 1, รั้ว 2, รั้ว 3 ที่พักอาศัยรวม
NOT TO SCALE

หมายเหตุ

- ให้ผู้รับจ้างทำการลงดินถมปรับระดับพื้นที่ก่อนเริ่มก่อสร้าง

แนบท้ายสัญญาจ้าง
(ลงชื่อ).....
(ลงชื่อ).....
(ลงชื่อ).....

ตามสัญญาจ้าง เลขที่ กพ.6/2563 ลงวันที่ 8 ตุลาคม 2563

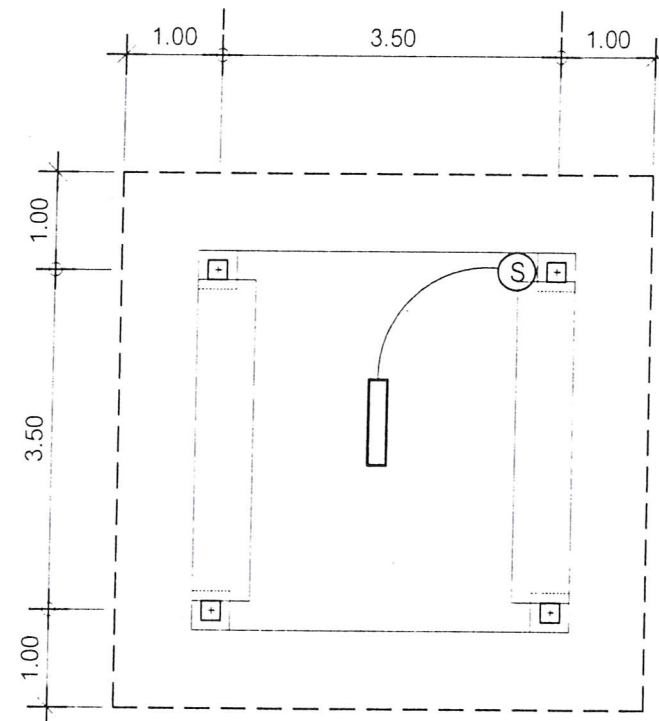

แปลนไฟฟ้าชั้นศาลา
SCALE 1:75

สัญลักษณ์ รายละเอียด

— - โคมไฟฟ้าสำเร็จรูป

หลอด LED TUBE T8 1x18 วัตต์

(S) - สวิตช์ทางเดียว : Single Switch ขนาด 16 A

แนบท้ายสัญญาจ้าง
(ลงชื่อ).....
(ลงชื่อ).....
(ลงชื่อ).....
(ลงชื่อ).....

ผู้รับจ้าง
.....พยาน
.....พยาน

ตามสัญญาจ้าง เลขที่ กพ.6/2563 ลงวันที่ 8 ตุลาคม 2563



กองช่าง
องค์การบริหารส่วนจังหวัดระยอง

โครงการ

ปรับปรุงภูมิทัศน์ภายในพื้นที่อาคารที่พักอาศัยรวม อบจ.ระยอง
หมู่ที่ 2 ตำบลบางบุตร อำเภอบ้านค่าย จังหวัดระยอง

แบบเลขที่	3503 / 2563
แผ่นที่	16 -1 / 36 (เพิ่มเติม)
สำรวจ	นายนรากร รุ่งกิริติ นวกร ขนทด.
เขียนแบบ	นายบุญเลิศ ขาวนวล ขนทด.
สถาปนิก	นายอริวัฒน์ สวัสดิ์เดชาภัทร์ ขนทด.
วิศวกรไฟฟ้า	นายคณัฏฐนันท์ ธนะชัยพันธ์ ขนทด.
วิศวกรโยธา	นายนรากร รุ่งกิริติ นวกร ขนทด.

ตรวจสอบ

.....

(นายบุญชัย เอี่ยมตระกูล)
วิศวกรโยธารับงานราชการ รักษาการในตำแหน่ง
หัวหน้าฝ่ายสำรวจและออกแบบ

เห็นชอบ

.....

(นางชนิษฐา สวัสดิ์พันธ์)
ผู้อำนวยการกองช่าง

เห็นชอบ

.....

(นายคณัฏฐนันท์ ธนะชัยพันธ์)
รองนายกองค์การบริหารส่วนจังหวัดระยอง
รักษาการในตำแหน่ง

ผู้ว่าราชการจังหวัดระยอง

ผู้รับจ้าง


.....พยาน

.....พยาน

(นายคณัฏฐนันท์ ธนะชัยพันธ์)

รองนายกองค์การบริหารส่วนจังหวัดระยอง
ปฏิบัติราชการแทน

นายกองค์การบริหารส่วนจังหวัดระยอง

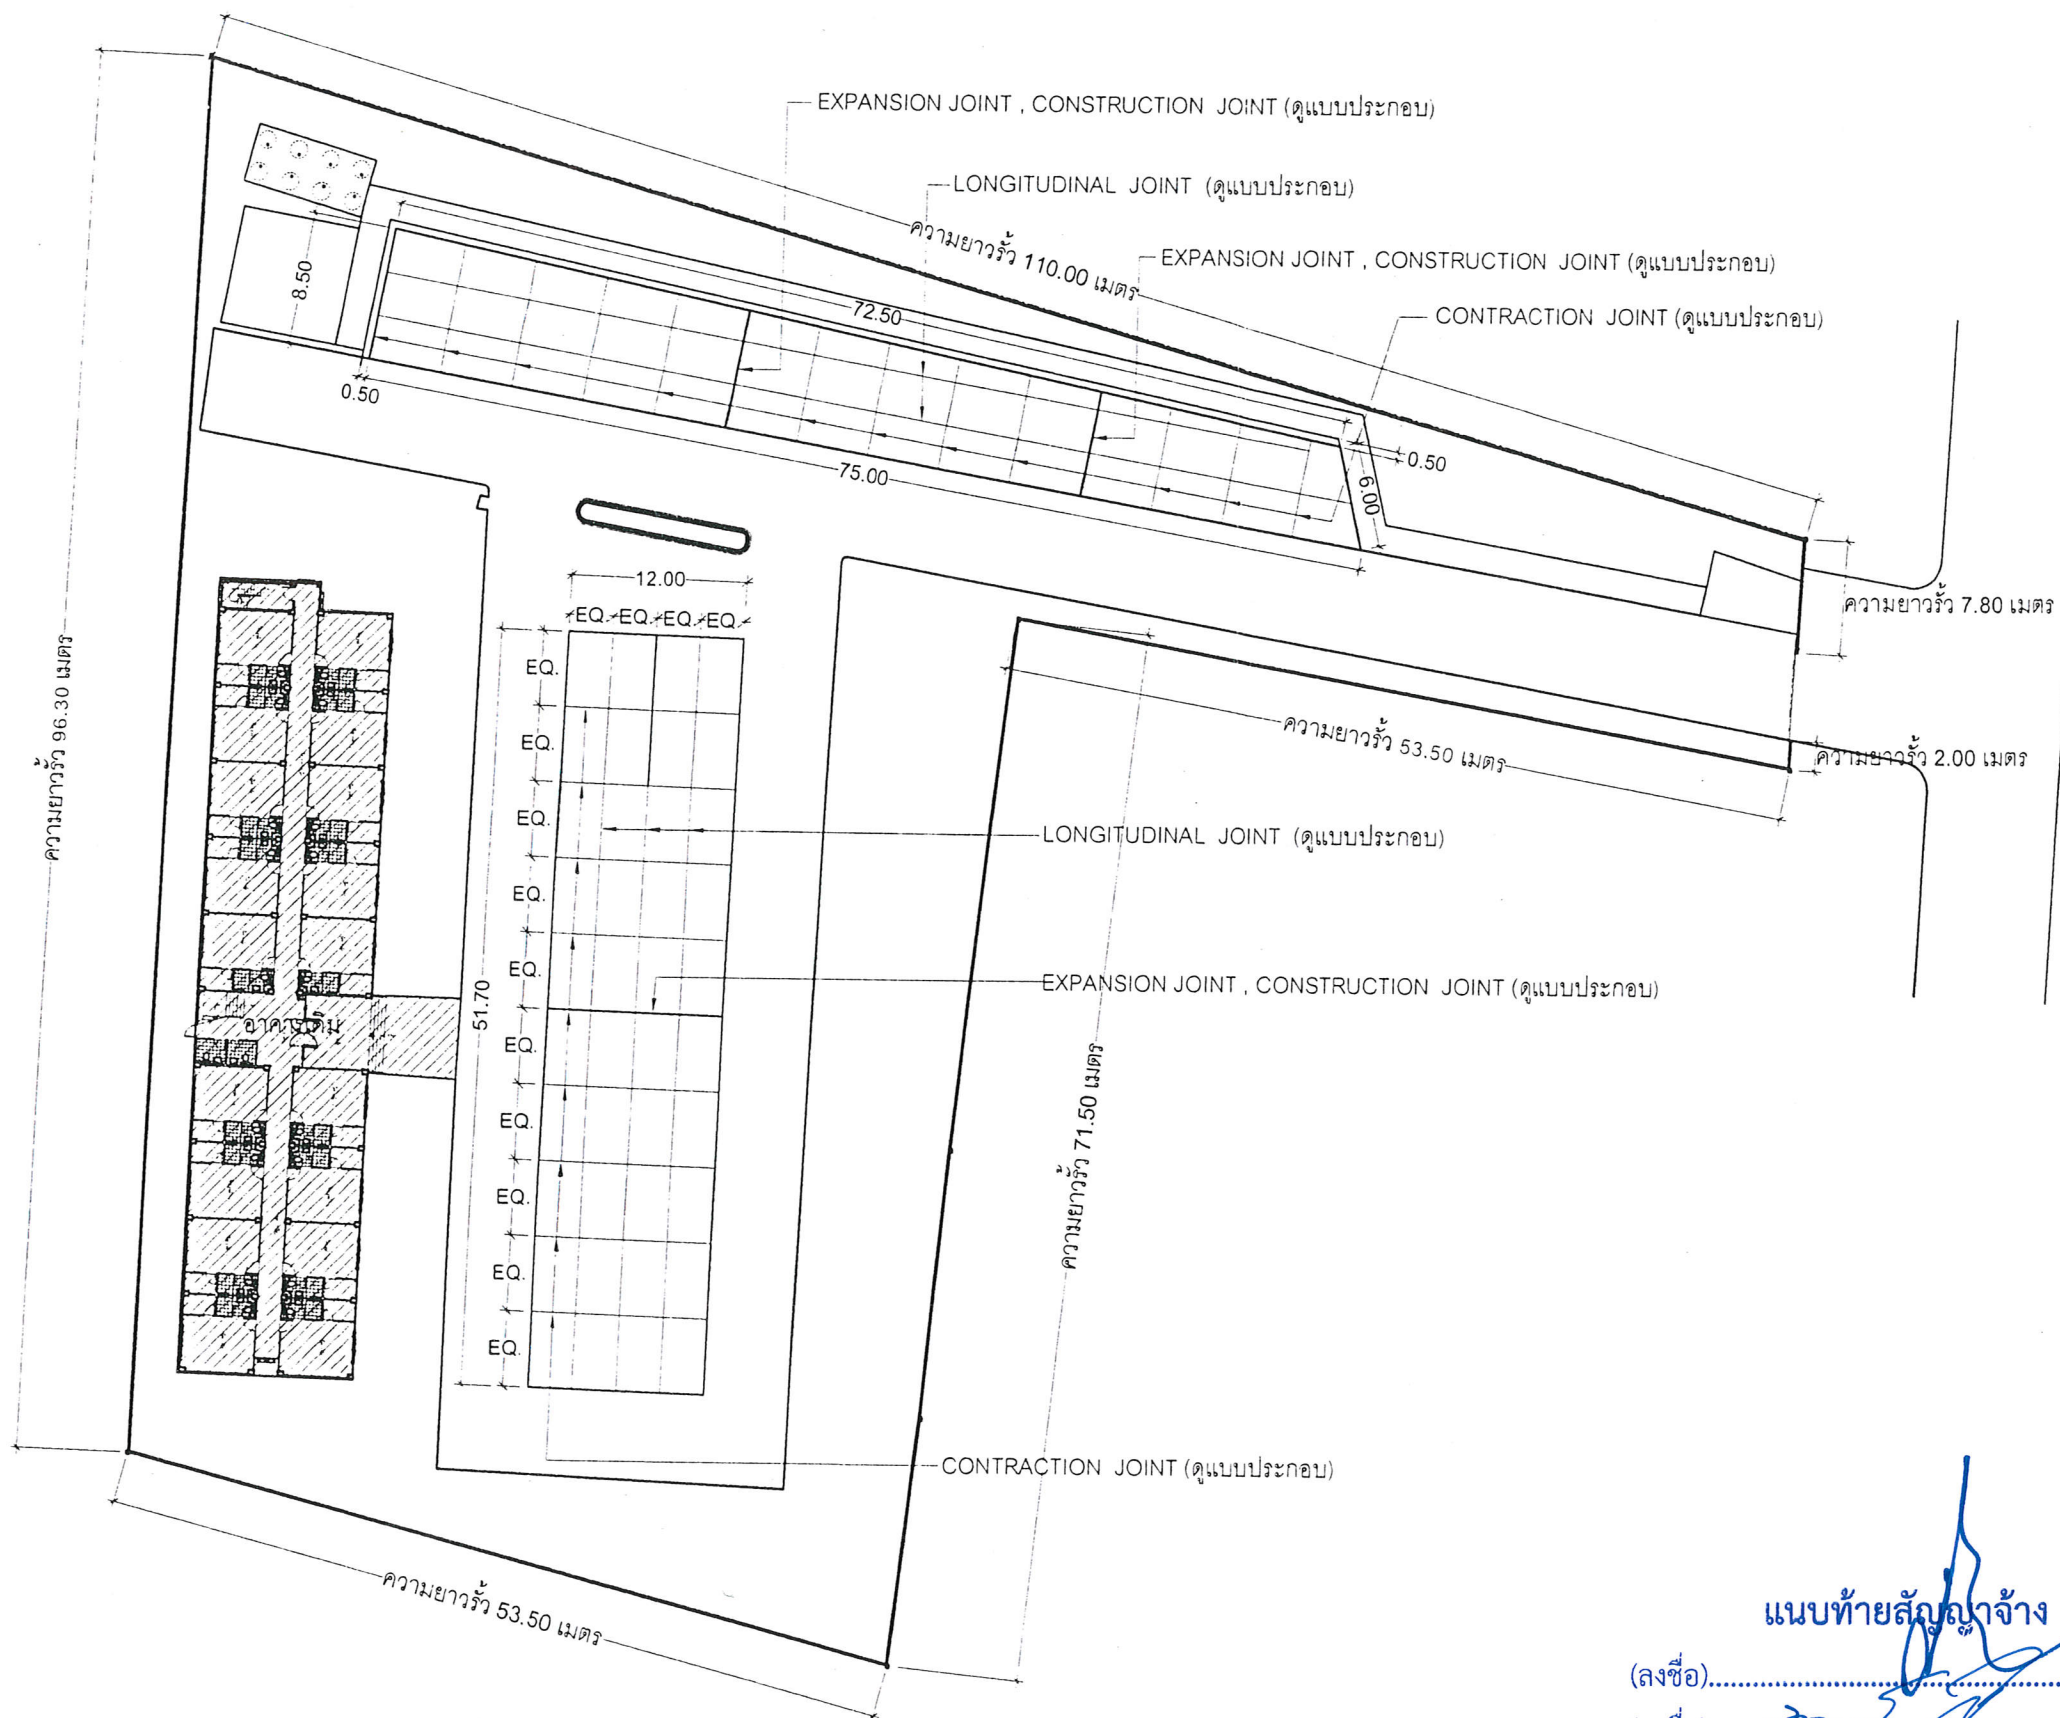

แปลนลานและถนน ค.ส.ล. ที่พักอาศัยรวม
NOT TO SCALE

แนบท้ายสัญญาจ้าง
(ลงชื่อ).....
(ลงชื่อ).....
(ลงชื่อ).....
(ลงชื่อ).....

ตามสัญญาจ้าง เลขที่ กพ.6/2563 ลงวันที่ 8 ตุลาคม 2563



กองช่าง
องค์การบริหารส่วนจังหวัดระยอง

โครงการ

ปรับปรุงภูมิทัศน์ภายในพื้นที่อาคารที่พักอาศัยรวม อบจ.ระยอง
หมู่ที่ 2 ตำบลบางบุตร อำเภอบ้านค่าย จังหวัดระยอง

แบบเลขที่	3503 / 2563
แผ่นที่	17 / 36 (แก้ไข)
สำรวจ	นายนรากร รุ่งกิติ หกกร / วิศว.
เขียนแบบ	นายบุญเลิศ ขาวนวล / วิศว.
สถาปนิก	นายอริวัฒน์ สวัสดิ์เดชาภัทร์ / วิศว.
วิศวกรไฟฟ้า	นายคณัสพันธ์ ธนะชัยพันธ์ / วิศว.
วิศวกรโยธา	นายนรากร รุ่งกิติ หกกร / วิศว.

ตรวจสอบ

(นายบุญชัย เขียมตระกูล)

วิศวกรโยธาชำนาญการ รักษาการในตำแหน่ง
หัวหน้าฝ่ายสำรวจและออกแบบ

เห็นชอบ

(นางชนิษฐา สวัสดิ์พันธ์)

ผู้อำนวยการกองช่าง

เห็นชอบ

(นายสุรินทร์ แสงทอง)
รองปลัดองค์การบริหารส่วนจังหวัดระยอง
รักษาการแทน
ปลัดองค์การบริหารส่วนจังหวัดระยอง
นายคณัสพันธ์ ธนะชัยพันธ์

พยาน
พยาน
(นายกิตติ กิยรัตน์ตรี)
รองนายกองค์การบริหารส่วนจังหวัดระยอง
ปฏิบัติราชการแทน
นายกองค์การบริหารส่วนจังหวัดระยอง



กองช่าง
องค์การบริหารส่วนจังหวัดระยอง

โครงการ

ปรับปรุงภูมิทัศน์ภายในพื้นที่อาคารที่พักอาศัยรวม อบจ.ระยอง
หมู่ที่ 2 ตำบลบางบุตร อำเภอบ้านค่าย จังหวัดระยอง

แบบเลขที่	3503 / 2563
แผ่นที่	26-1 / 36 (เพิ่มเติม)
สำรวจ	นายนรากร รุ่งกิริติ <i>นรากร รุ่งกิริติ</i>
เขียนแบบ	นายบุญเลิศ ขาวนวล <i>บุญเลิศ ขาวนวล</i>
สถาปนิก	นายอริวัฒน์ สวัสดิ์เดชาภัทร์ <i>อริวัฒน์ สวัสดิ์เดชาภัทร์</i>
วิศวกรไฟฟ้า	นายคณัสนันท์ ธนะชัยพันธ์ <i>คณัสนันท์ ธนะชัยพันธ์</i>
วิศวกรโยธา	นายนรากร รุ่งกิริติ <i>นรากร รุ่งกิริติ</i>

ตรวจสอบ

(Signature)

(นายบุญชัย เอี่ยมตระกูล)

วิศวกรโยธารับอนุญาต ราชการในตำแหน่ง
หัวหน้าฝ่ายสำรวจและออกแบบ

เห็นชอบ

(Signature)

(นางชนิษฐา สวัสดิ์พันธ์)

ผู้อำนวยการกองช่าง

เห็นชอบ

(Signature)

(นายสุวิทย์ หงษ์ทอง)

รองปลัดองค์การบริหารส่วนจังหวัดระยอง
รักษาการแทน
ปลัดองค์การบริหารส่วนจังหวัดระยอง

ผู้รับจ้าง


อนุมัติ

พยาน

พยาน

(นายกิตติ เกียรติมนตรี)

รองนายกองค์การบริหารส่วนจังหวัดระยอง
ปฏิบัติราชการแทน
นายกองค์การบริหารส่วนจังหวัดระยอง

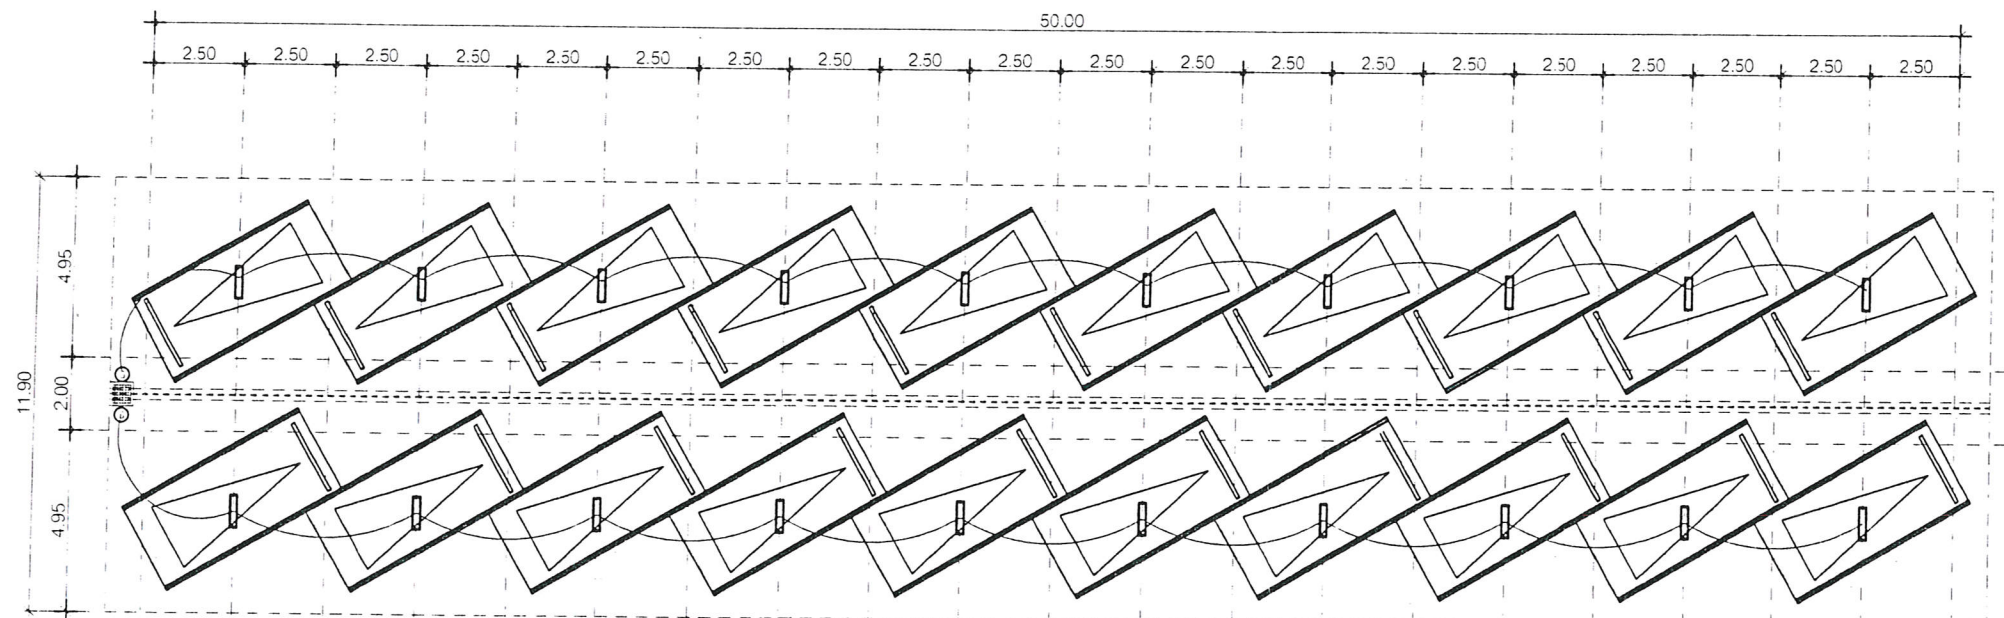

แปลนไฟฟ้าอาคารโรงจอดรถ
SCALE 1:200

สัญลักษณ์ รายละเอียด

— - โคมไฟฟ้าสำเร็จรูป

หลอด LED TUBE T8 1x18 วัตต์

⊙ - สวิตช์ทางเดียว : Single Switch ขนาด 16 A

แนบท้ายสัญญาจ้าง


(ลงชื่อ).....

(ลงชื่อ).....

(ลงชื่อ).....

(ลงชื่อ).....

ตามสัญญาจ้าง เลขที่ กพ.6/2563 ลงวันที่ 8 ตุลาคม 2563

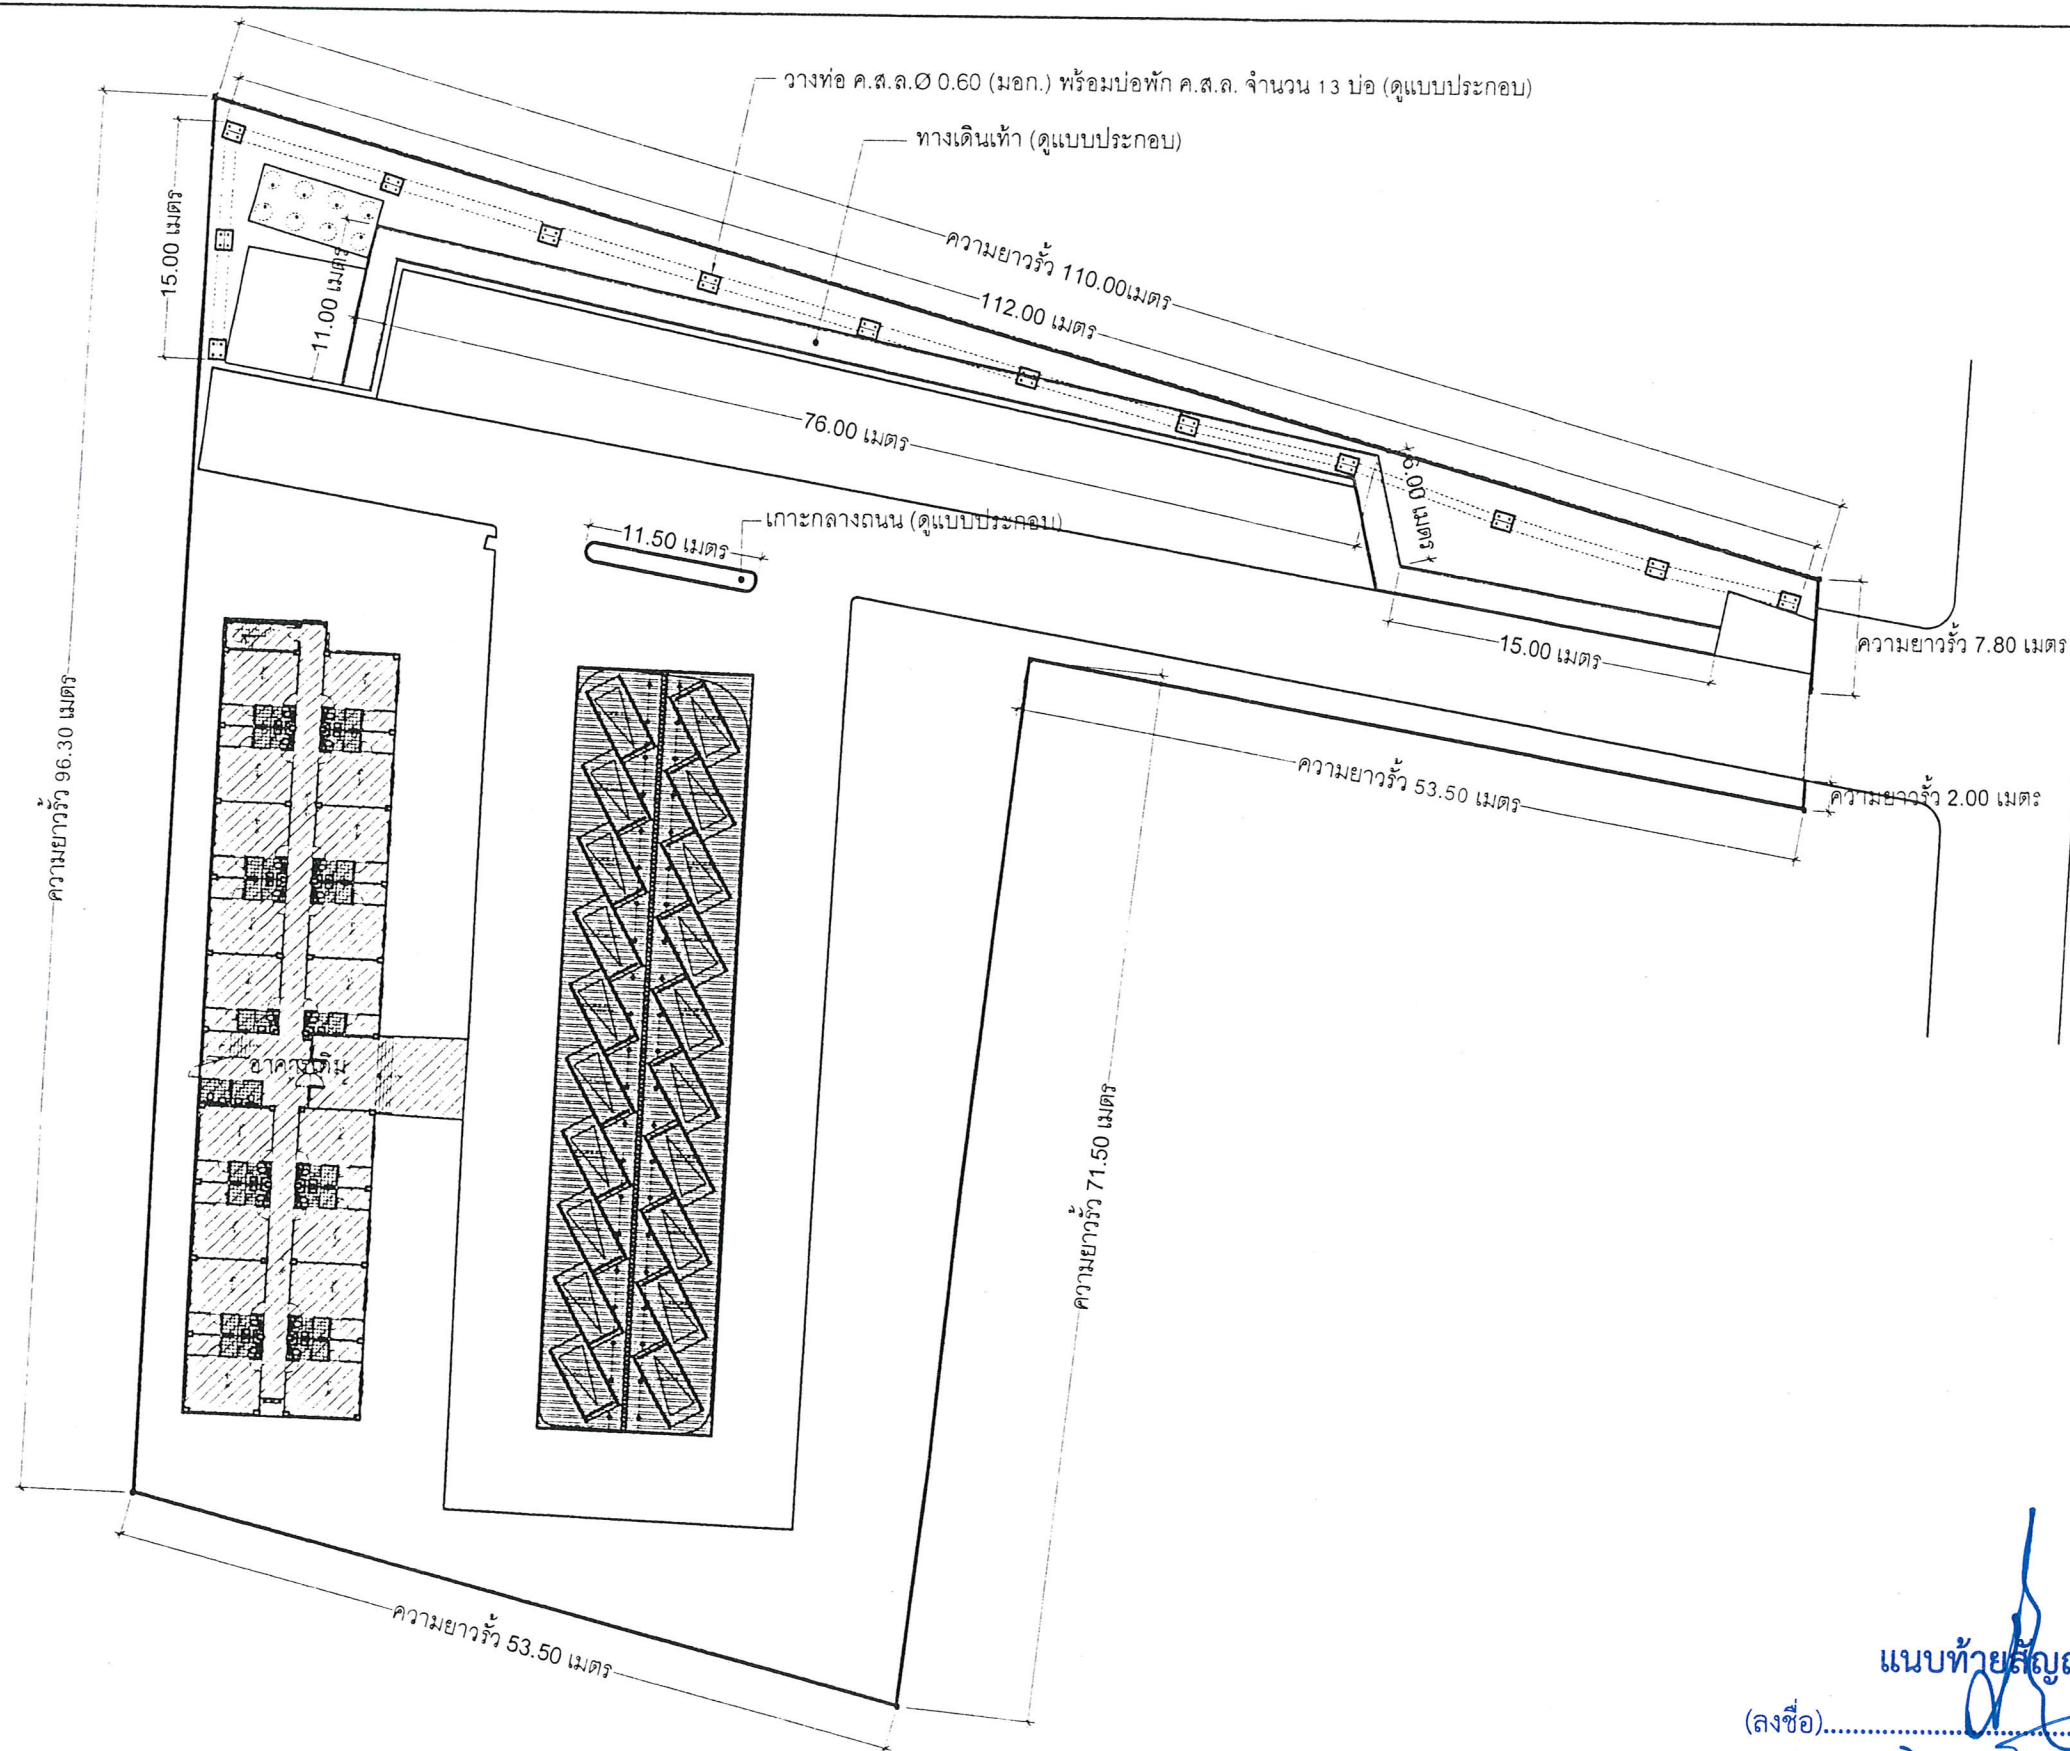

แปลนแสดงท่อระบายน้ำ ค.ส.ล. พร้อมบ่อพัก,ทางเดินเท้า,เกาะกลางถนน ที่พักอาศัยรวม
NOT TO SCALE

ตามสัญญาจ้าง เลขที่ กพ.6/2563 ลงวันที่ 8 ตุลาคม 2563



กองช่าง
องค์การบริหารส่วนจังหวัดระยอง

โครงการ

ปรับปรุงภูมิทัศน์ภายในพื้นที่อาคารที่พักอาศัยรวม อบจ.ระยอง
หมู่ที่ 2 ตำบลบางบุตร อำเภอบ้านค่าย จังหวัดระยอง

แบบเลขที่	3503 / 2563
แผ่นที่	27 / 36 (แก้ไข)
สำรวจ	นายณรกร รุ่งกิริติ <i>นรกร รุ่งก.</i>
เขียนแบบ	นายบุญเลิศ ขาวนวล <i>บุญเลิศ ขาวนวล</i>
สถาปนิก	นายอธิวัฒน์ สวัสดิ์เดชาภักดิ์ <i>อธิวัฒน์ สด.</i>
วิศวกรไฟฟ้า	นายคณัฐนันท์ ธนะชัยพันธ์ <i>คณัฐนันท์ ธ.</i>
วิศวกรโยธา	นายณรกร รุ่งกิริติ <i>นรกร รุ่งก.</i>

ตรวจสอบ

(Signature)

(นายบุญชัย เอี่ยมตระกูล)

วิศวกรโยธาชำนาญการ รักษาการในตำแหน่ง
หัวหน้าฝ่ายสำรวจและออกแบบ

เห็นชอบ

(Signature)

(นางชนิษฐา สวัสดิพันธ์)

ผู้อำนวยการกองช่าง

เห็นชอบ

(Signature)

(นายคณัฐนันท์ ธนะชัยพันธ์)

รองนายกองค์การบริหารส่วนจังหวัดระยอง

รักษาการนายกเทศมนตรี

นายกองค์การบริหารส่วนจังหวัดระยอง

นายก อบจ.ระยอง

นายก อบจ.ระยอง

นายก อบจ.ระยอง

นายก อบจ.ระยอง

(นายกิตติ เกียรติมนตรี)

รองนายกองค์การบริหารส่วนจังหวัดระยอง

ปฏิบัติราชการแทน

นายกองค์การบริหารส่วนจังหวัดระยอง