

บันทึกแนบท้ายสัญญาจ้าง

เลขที่ กพ.๑๒/๒๕๖๓

ลงวันที่ ๔ ตุลาคม ๒๕๖๒

บันทึกแนบท้ายสัญญาจ้างฉบับนี้ทำขึ้น เมื่อวันที่ ๒๔ มีนาคม ๒๕๖๓ ณ องค์การบริหารส่วนจังหวัดระยอง ตำบลเนินพระ อำเภอเมืองระยอง จังหวัดระยอง ระหว่างองค์การบริหารส่วนจังหวัดระยอง โดย นายศุภศักดิ์ ผุดผ่อง รองนายกองค์การบริหารส่วนจังหวัดระยอง ปฏิบัติราชการแทนนายกองค์การบริหารส่วนจังหวัดระยอง ผู้ว่าจ้าง กับห้างหุ้นส่วนจำกัด พรหมเจริญการโยธา (๒๐๐๖) โดย นายอภิวัฒน์ มะเส (ผู้รับมอบอำนาจ) ผู้รับจ้าง โครงการก่อสร้างอาคาร อบจ.ระยอง ในพื้นที่โรงเรียนมาตาพุดพันพิทยาคาร ตำบลเนินพระ อำเภอเมืองระยอง จังหวัดระยอง สัญญาจ้างเลขที่ กพ.๑๒/๒๕๖๓ ลงวันที่ ๔ ตุลาคม ๒๕๖๒ เป็นเงิน ๒,๔๔๙,๙๐๐.-บาท (สองล้านสี่แสนสี่หมื่นเก้าพันเก้าร้อยบาทถ้วน)


ทั้งนี้ องค์การบริหารส่วนจังหวัดระยอง อนุมัติให้เพิ่มเติมแบบแปลน (ตามแบบแปลนแนบท้าย) โครงการดังกล่าว ตามรายละเอียดแนบท้ายในวันนี้คู่สัญญาได้ตกลงทำบันทึกแนบท้ายสัญญาจ้างดังนี้

๑. บันทึกแนบท้ายสัญญาจ้างฉบับนี้ ให้ถือเป็นส่วนหนึ่งของสัญญาจ้างเลขที่ กพ.๑๒/๒๕๖๓ ลงวันที่ ๔ ตุลาคม ๒๕๖๒

๒. เพื่อเป็นการให้เพิ่มเติมแบบแปลนเลขที่ ๑๒๓๖/๒๕๖๑ แผ่นที่ ๒๕-๑/๒๕ (เพิ่มเติม) (ตามแบบแปลนแนบท้าย) โดยผู้รับจ้างยินดีรับผิดชอบค่าใช้จ่ายที่เพิ่มขึ้นเป็นเงิน ๘๑,๕๑๔.- บาท (แปดหมื่นหนึ่งพันห้าร้อยสิบสี่บาทถ้วน)

๓. สำหรับเงื่อนไขอื่นๆ ให้คงข้อความตามที่ปรากฏในสัญญาจ้างเลขที่ กพ.๑๒/๒๕๖๓ ลงวันที่ ๔ ตุลาคม ๒๕๖๒ ไว้ทุกประการ

บันทึกแนบท้ายสัญญานี้ ทำขึ้นไว้สองฉบับ มีข้อความถูกต้องตรงกัน คู่สัญญาได้อ่านและเข้าใจข้อความโดยละเอียดและถูกต้องแล้ว จึงได้ลงลายมือชื่อพร้อมทั้งประทับตราไว้เป็นสำคัญต่อหน้าพยาน และคู่สัญญาต่างยึดถือไว้ฝ่ายละหนึ่งฉบับ

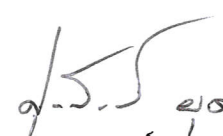(ลงชื่อ)  ผู้ว่าจ้าง
(นายศุภศักดิ์ ผุดผ่อง)

รองนายกองค์การบริหารส่วนจังหวัดระยอง ปฏิบัติราชการแทน
นายกองค์การบริหารส่วนจังหวัดระยอง

(ลงชื่อ)

(นายอภิวัฒน์ มะเส)



(ลงชื่อ)



พยาน


(นางจิตยา วชิรอนันต์)

(ลงชื่อ)



พยาน

(นางปิวิณา งามเสงี่ยม)

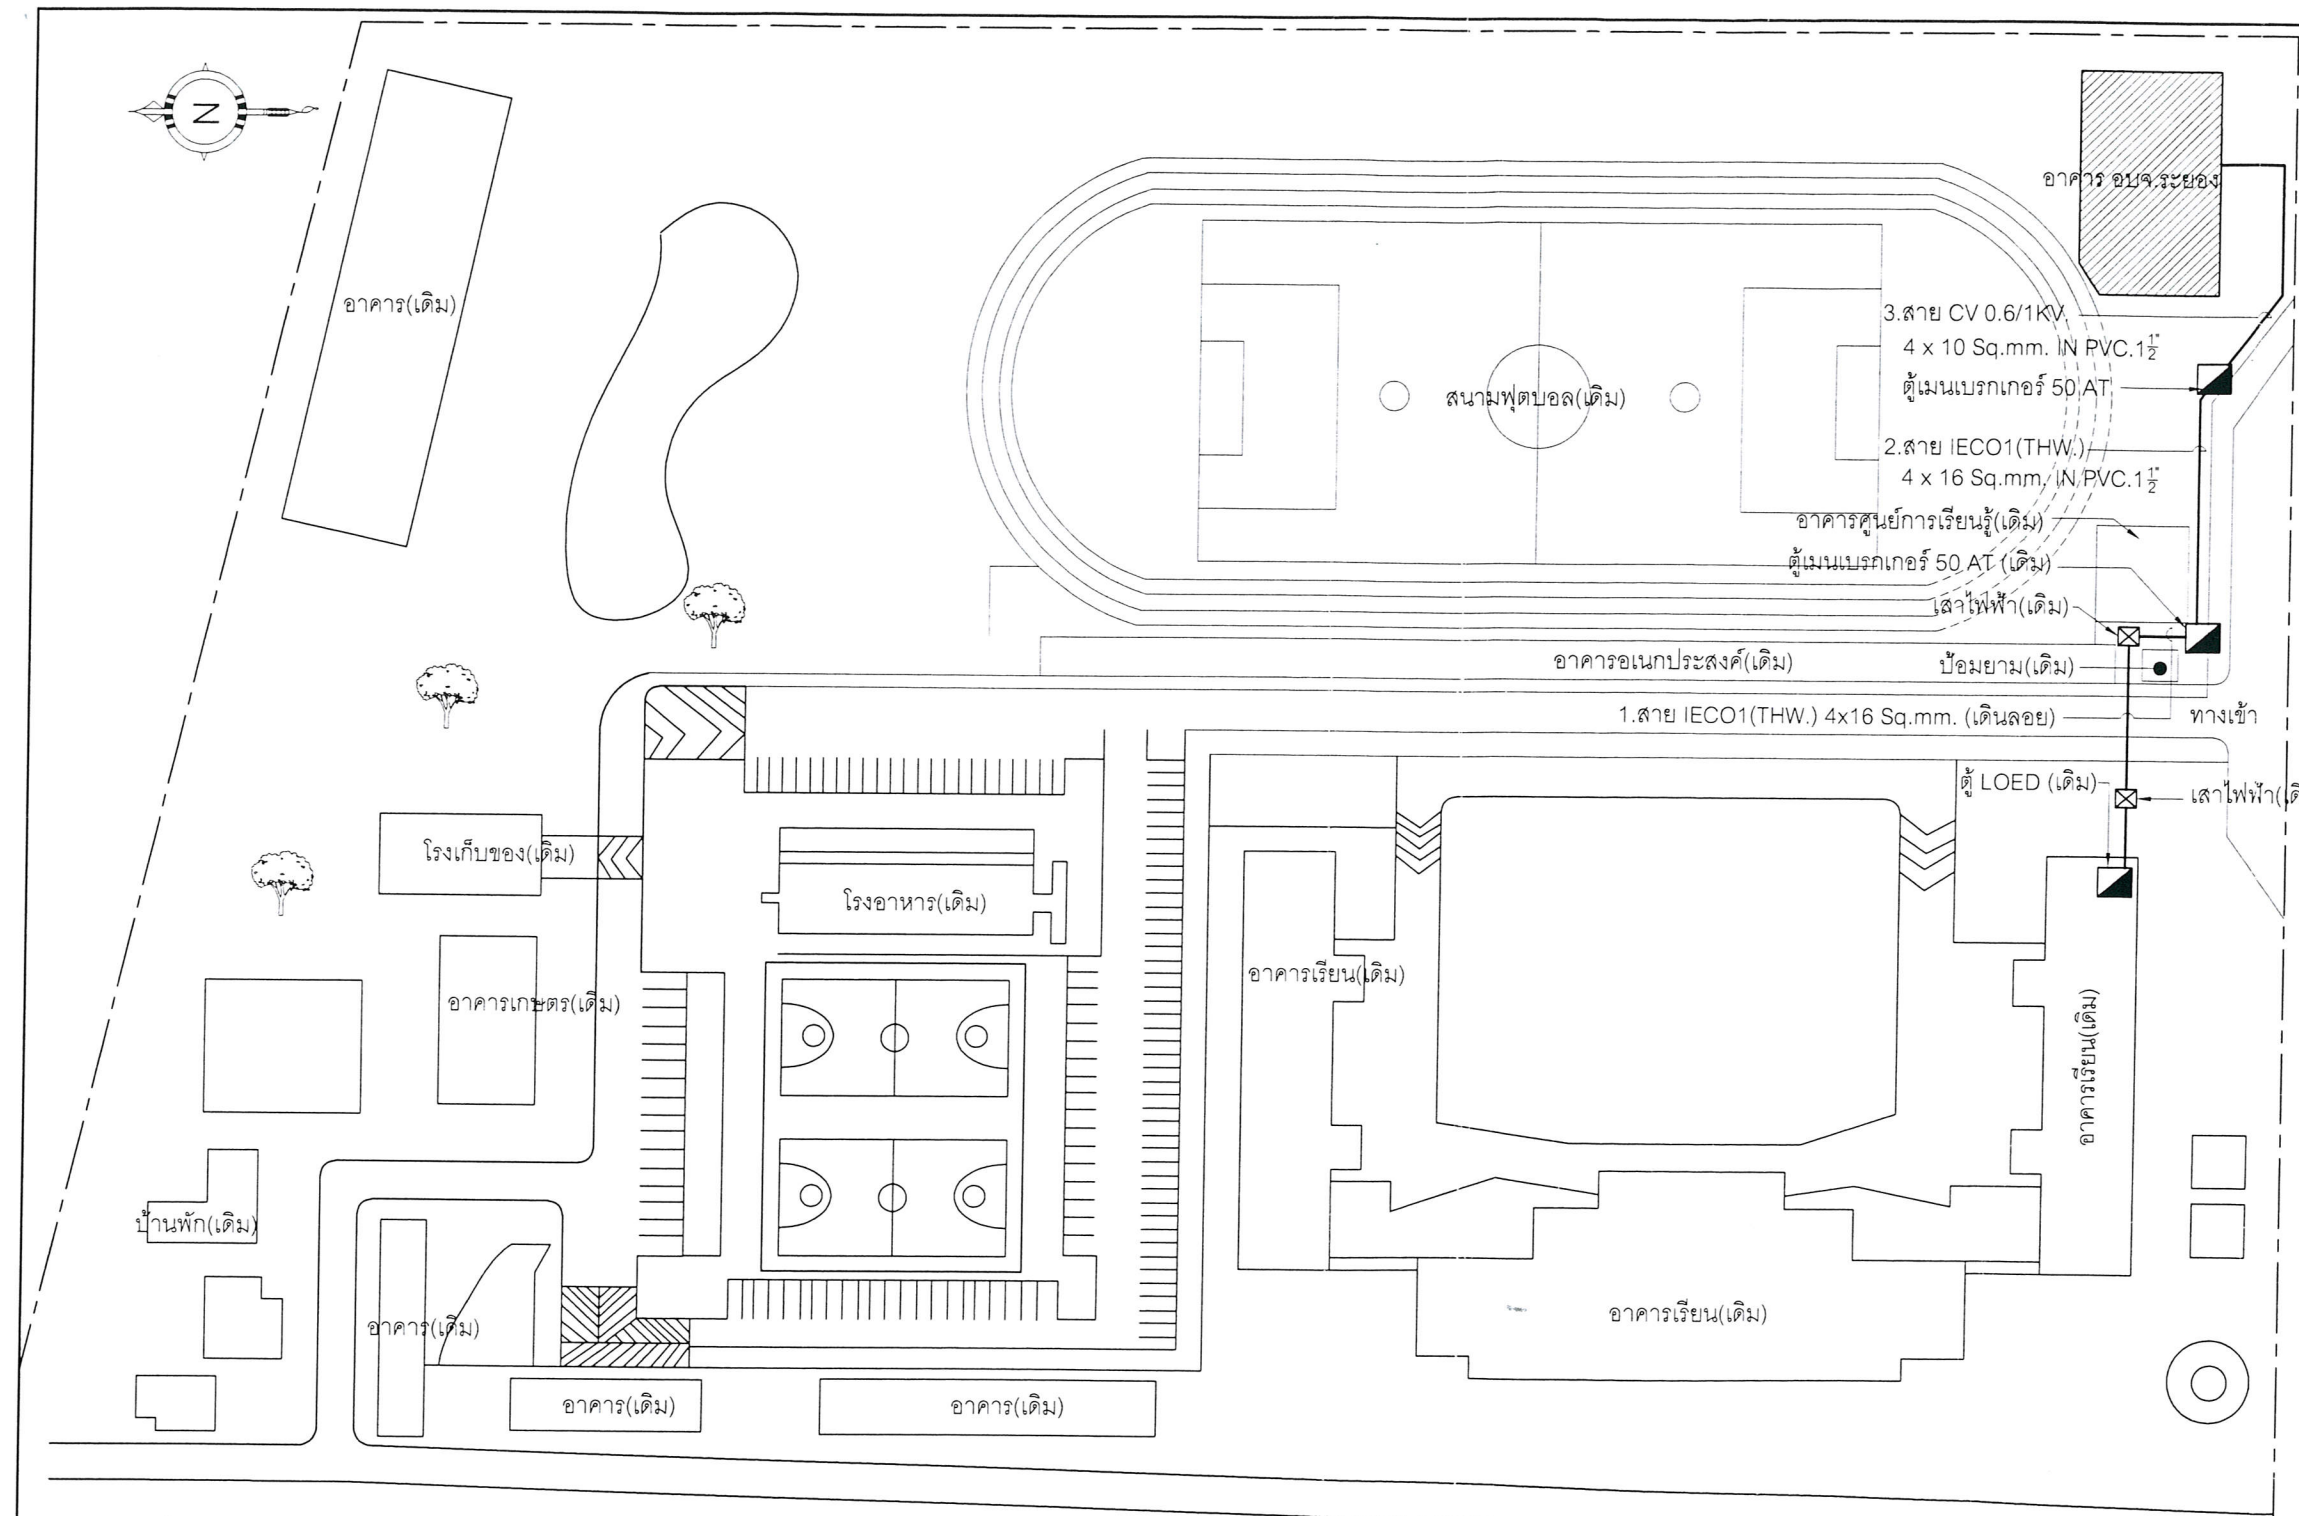

หมายเหตุ

- 1.ให้ผู้รับจ้างติดตั้งสายเมนไฟฟ้า สาย IECO1(THW.) 4x16 Sq.mm. (เดินลอย) ระยะทางรวมไม่น้อยกว่า 52 เมตร
- 2.ให้ผู้รับจ้างติดตั้งสายเมนไฟฟ้า สาย IECO1(THW.) 4x16 Sq.mm. เดินในท่อ PVC ขนาด 1 1/2" ระยะทางรวมไม่น้อยกว่า 52 เมตร
- 3.ให้ผู้รับจ้างติดตั้งสายเมนไฟฟ้า สาย CV 0.6/1KV. 4 x 10 Sq.mm. เดินในท่อ PVC ขนาด 1 1/2" ระยะทางรวมไม่น้อยกว่า 47 เมตร

ผังเมนไฟฟ้าบริเวณภายในโรงเรียนนาตาพุดพันพิทยาคาร

ตามสัญญาจ้างเลขที่ กพ.12/2563 ลงวันที่ 4 ตุลาคม 2562



กองช่าง
องค์การบริหารส่วนจังหวัดระยอง

โครงการ

ก่อสร้างอาคาร อบจ.ระยอง ในพื้นที่
โรงเรียนนาตาพุดพันพิทยาคาร ตำบลเนินพระ
อำเภอเมืองระยอง จังหวัดระยอง

แบบเลขที่	1236 / 2561
แผ่นที่	25 -1 / 25 (เพิ่มเติม)
สำรวจ	นายอริวัฒน์ สวัสดิ์เดชาภัทร์
เขียนแบบ	นายบุญเลิศ ขาวนวล
สถาปนิก	นายอริวัฒน์ สวัสดิ์เดชาภัทร์
วิศวกรโยธา	นางศัลลสนีย์ เอี่ยมตระกูล
วิศวกรไฟฟ้า	นายสิทธิศักดิ์ การะพิมพ์

ตรวจสอบ

(นายมนัส พุ่งขจร)

นายช่างโยธาชำนาญงาน รักษาการในตำแหน่ง
หัวหน้าฝ่ายก่อสร้างและซ่อมบำรุง

เห็นชอบ

(นางชนิษฐา สัสดีพันธ์)

ผู้อำนวยการกองช่าง

อนุมัติ

(นายสุรินทร์ แสงทอง)

รองปลัดองค์การบริหารส่วนจังหวัดระยอง
รักษาราชการแทน
ปลัดองค์การบริหารส่วนจังหวัดระยอง

อนุมัติ

(นายสุศักดิ์ ผุดผ่อง)

รองนายกองค์การบริหารส่วนจังหวัดระยอง
ปฏิบัติราชการแทน
นายกองค์การบริหารส่วนจังหวัดระยอง