


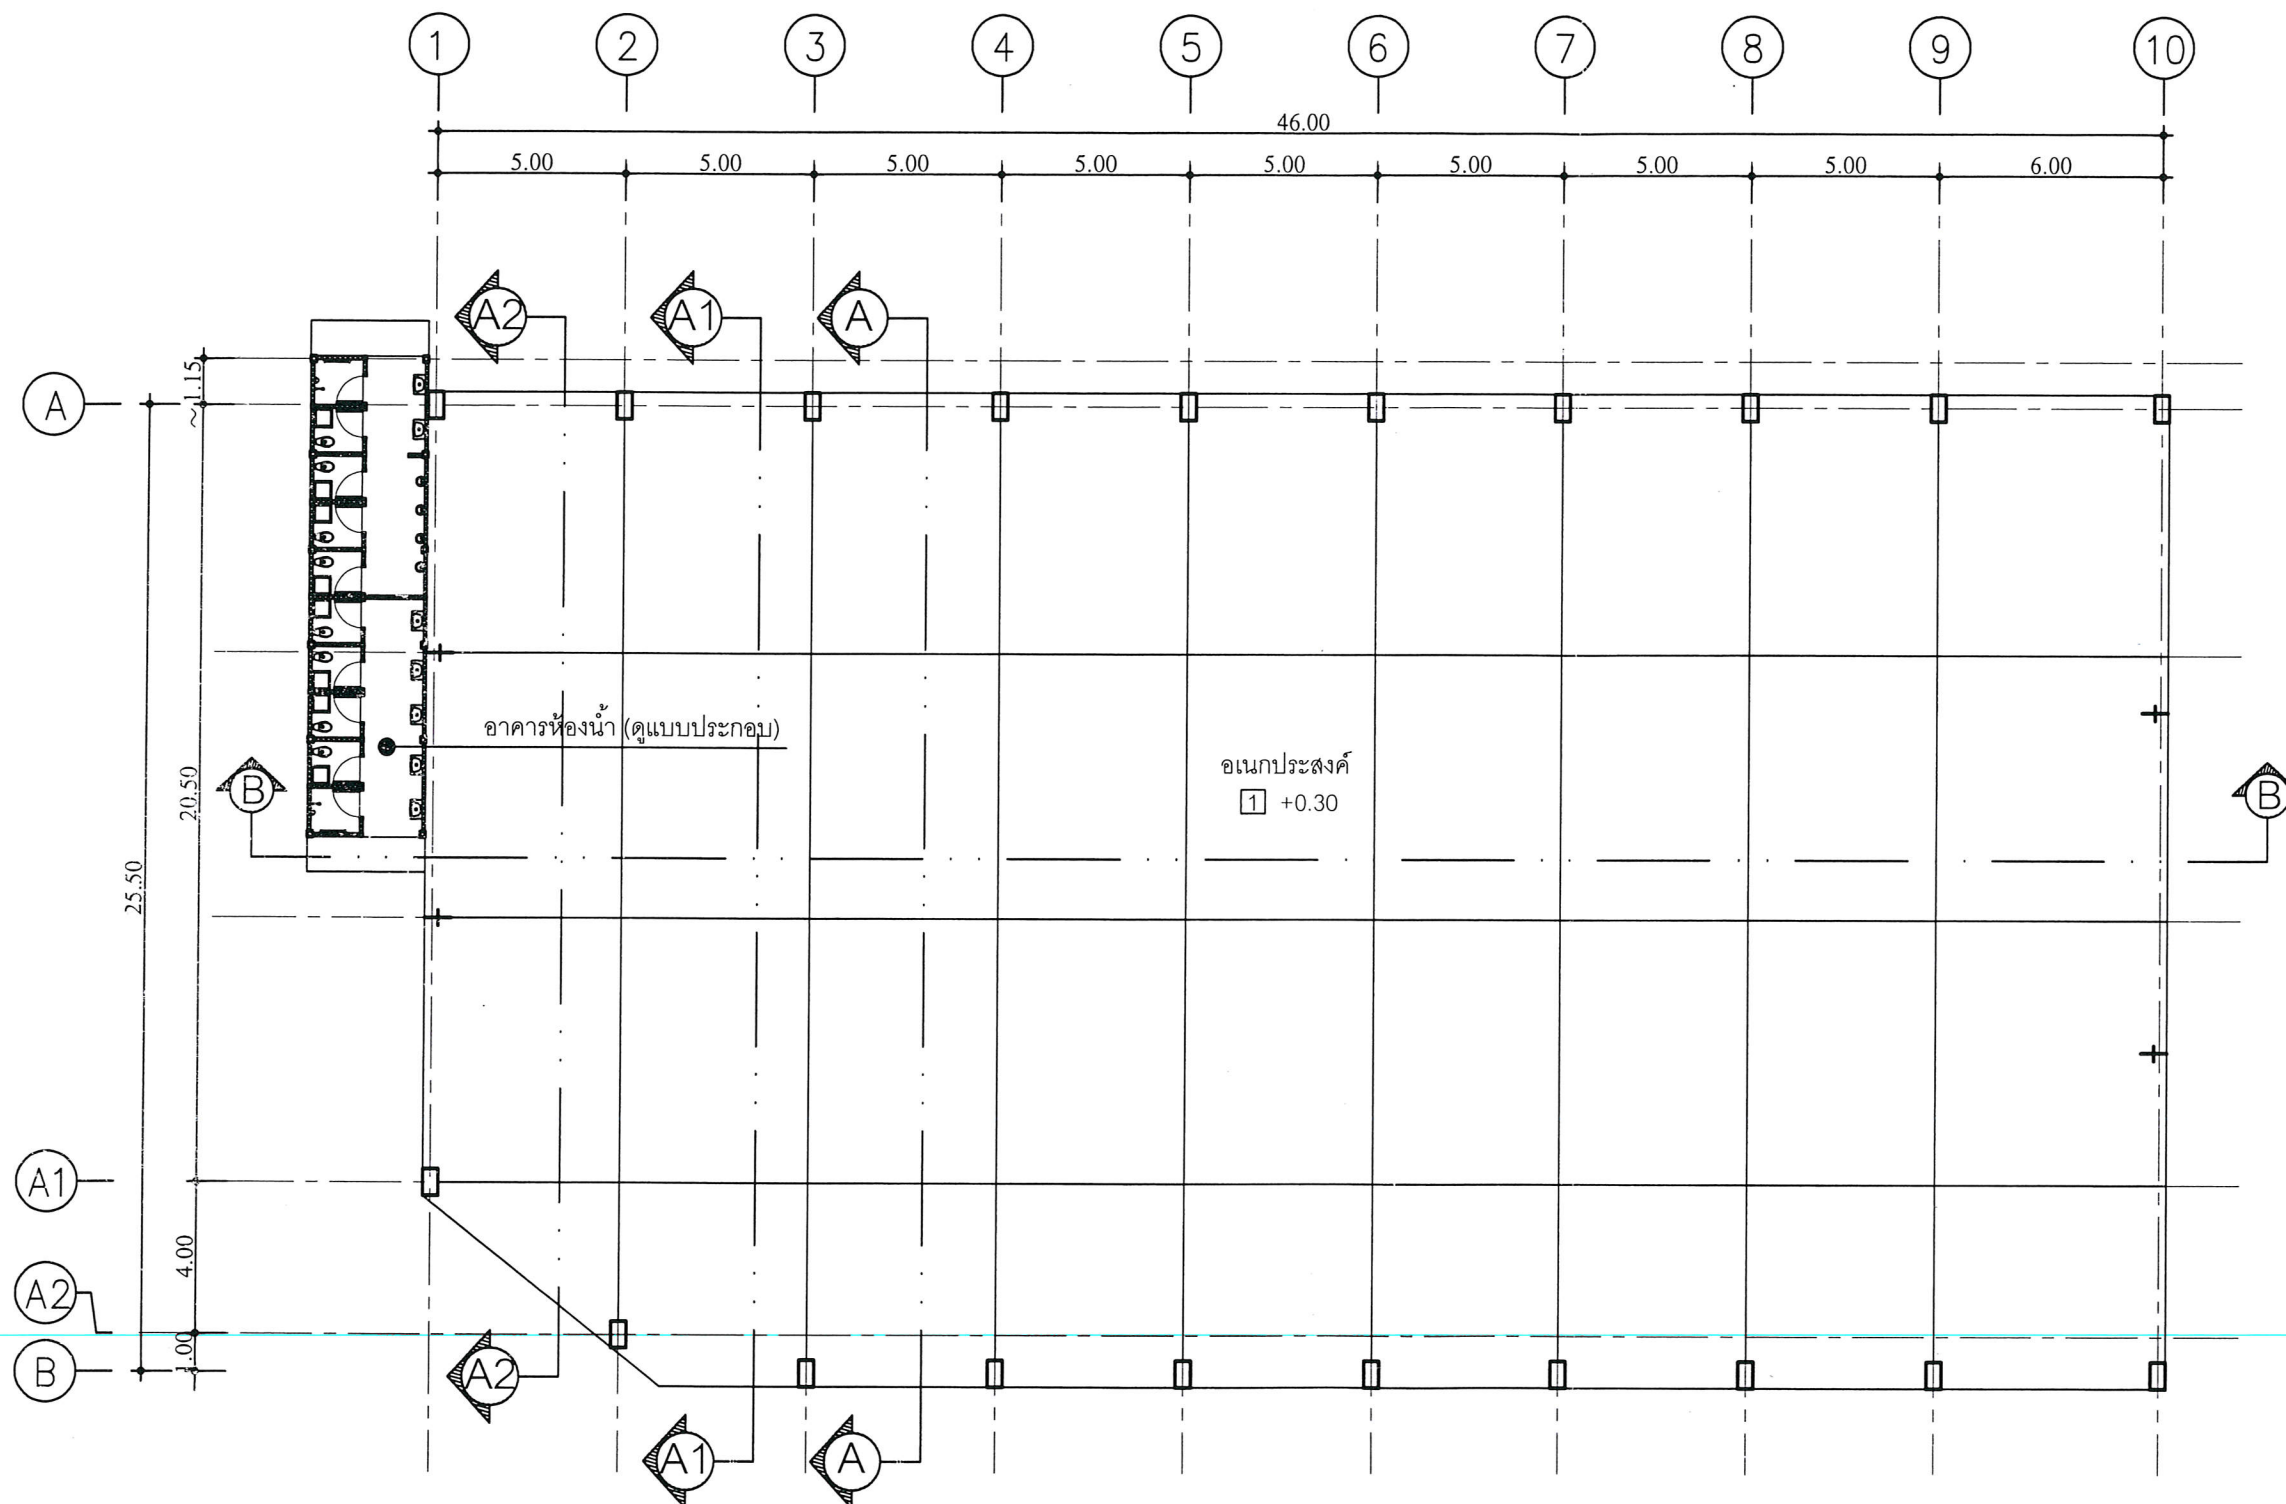

สัญลักษณ์

- 1 พื้น ค.ส.ล. ผิวขัดมัน
- 1 ผนัง METAL SHEET หนา 0.40 mm. เคลือบสีแดง
พร้อมฉนวนกันความร้อน PE หนา 5 mm. ติดตั้ง 1 ด้าน(ด้านนอก) บนโครงเคร่า
เหล็กกล่อง 50x50x2.3 mm.@ 1.00x1.00 m.#
- 2 ผนังเกล็ดระบายนํ้า METAL SHEET (ดูแบบขยาย)

แปลนพื้น
SCALE 1:200



มุมมองรูปด้าน



หมายเหตุ
แนบท้ายสัญญาจ้าง
- อาคารห้องน้ำ (ดูแบบขยาย)
(ลงชื่อ).....ผู้ว่าจ้าง
(ลงชื่อ).....ผู้รับจ้าง
(ลงชื่อ).....พยาน
(ลงชื่อ).....พยาน



กองช่าง
องค์การบริหารส่วนจังหวัดระยอง

โครงการ

โครงการก่อสร้างอาคารศูนย์อบรมศาสนาอิสลาม
และจริยธรรมประจำมัสยิดนูรุดดิน หมู่ที่ 1 ตำบลตาขัน
อำเภอบ้านค่าย จังหวัดระยอง

แบบเลขที่	3205 / 2561
แผ่นที่	4 / 33 (แก้ไข)
สำรวจ	นายวุฒิชัย วรรณชัย
เขียนแบบ	นางสาวนิชมน แก่นสาร
สถาปนิก	นายอิทธิวัฒน์ สวัสดิ์เดชาภัทร์
วิศวกรโยธา	นายถกชัย สุนทรเวชพงษ์

ตรวจสอบ

(นายมนัส พึ่งขจร)

นายช่างโยธาชำนาญงาน รักษาการในตำแหน่ง
หัวหน้าฝ่ายก่อสร้างและซ่อมบำรุง

เห็นชอบ

(นางชนิษฐา สวัสดิ์พันธ์)

ผู้อำนวยการกองช่าง

เห็นชอบ


(นายสุรินทร์ แสงทอง)

รองปลัดองค์การบริหารส่วนจังหวัดระยอง
รักษาราชการแทน
ปลัดองค์การบริหารส่วนจังหวัดระยอง

อนุมัติ

(นายศุภศักดิ์ ผุดผ่อง)

รองนายกองค์การบริหารส่วนจังหวัดระยอง
ปฏิบัติราชการแทน
นายกองค์การบริหารส่วนจังหวัดระยอง

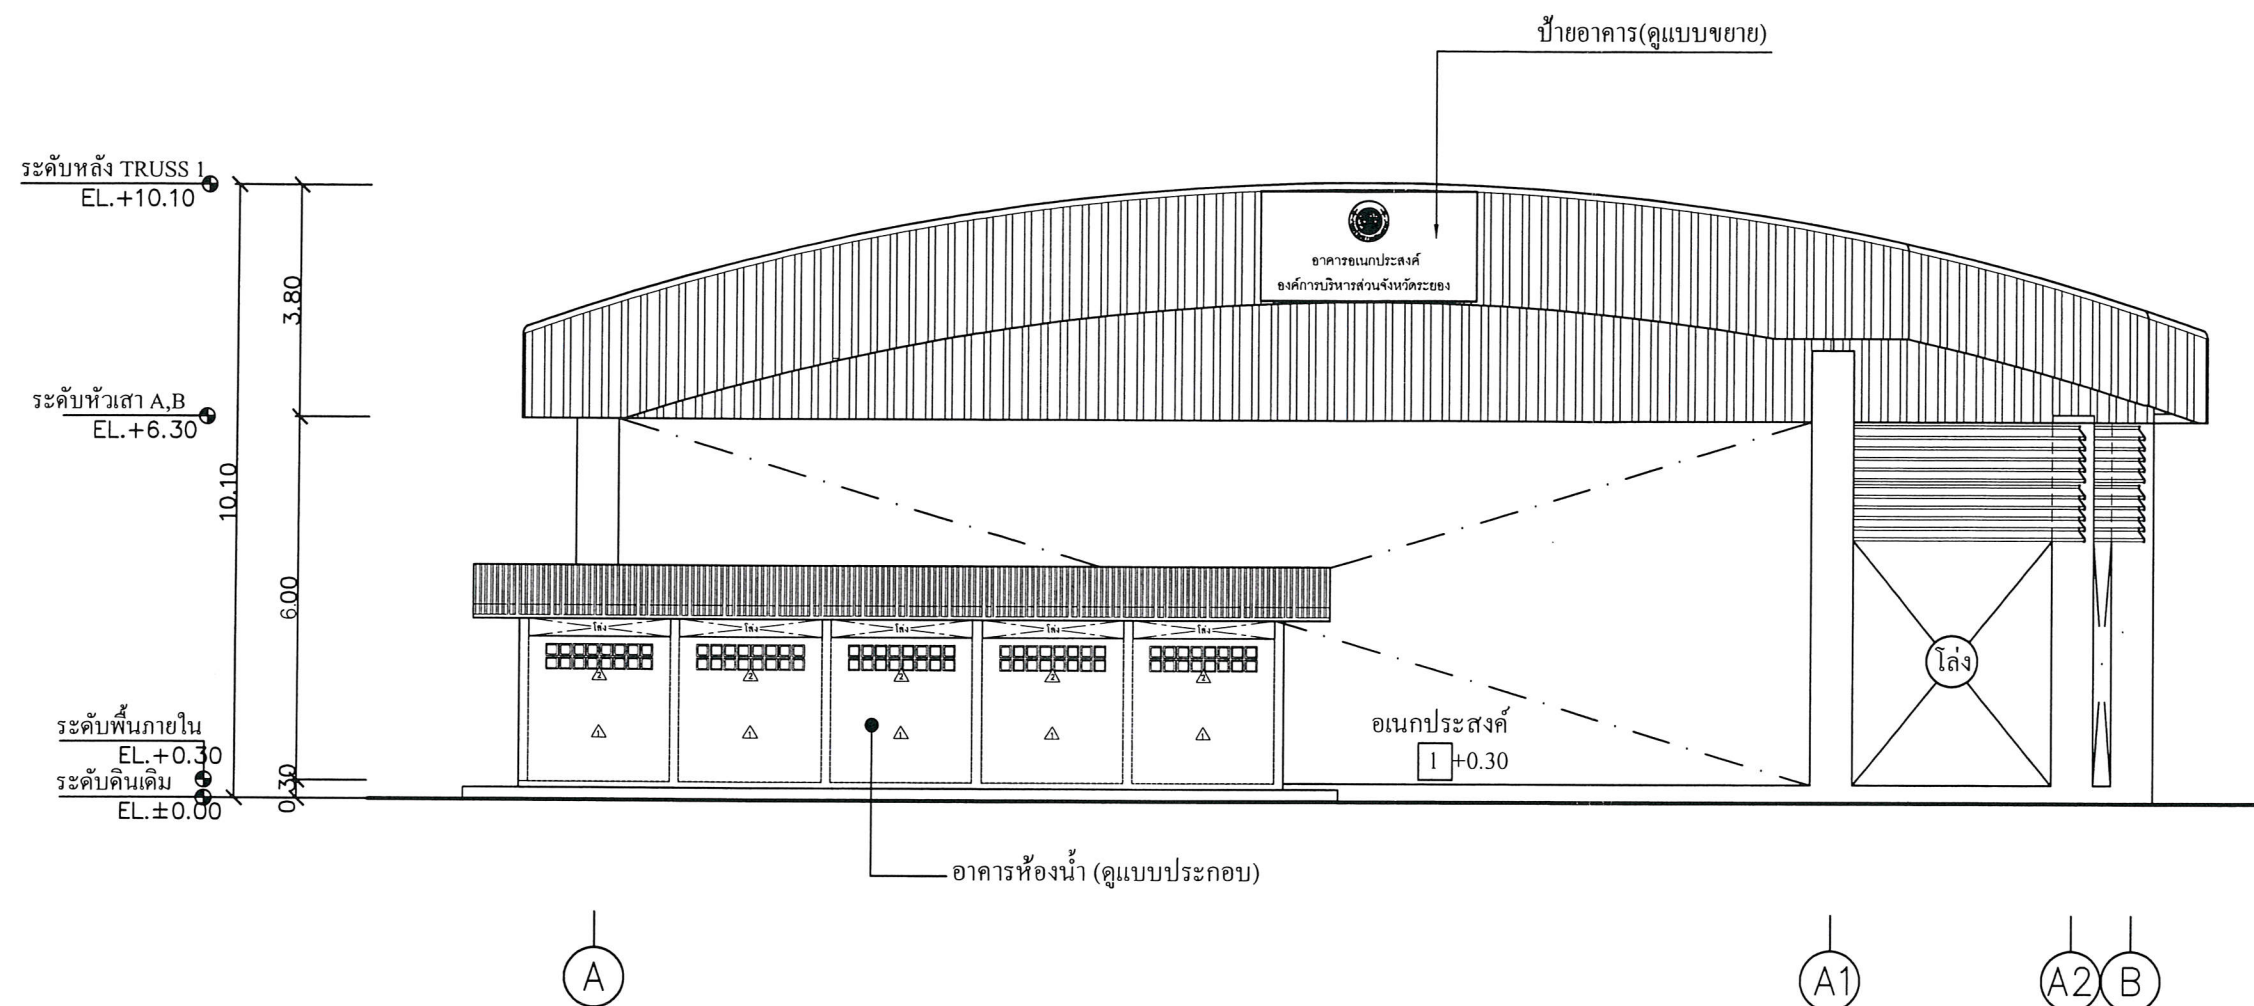

รูปด้าน 2
SCALE 1 : 125



แนบท้ายสัญญาจ้าง

(ลงชื่อ).....ผู้ว่าจ้าง
(ลงชื่อ).....ผู้รับจ้าง
(ลงชื่อ).....พยาน
(ลงชื่อ).....พยาน



กองช่าง
องค์การบริหารส่วนจังหวัดระยอง

โครงการ

โครงการก่อสร้างอาคารศูนย์อบรมศาสนาอิสลาม
และจริยธรรมประจำมัสยิดนูรุดดิน หมู่ที่ 1 ตำบลตาขัน
อำเภอบ้านค่าย จังหวัดระยอง

แบบเลขที่	3205 / 2561
แผ่นที่	7 / 33 (แก้ไข)
สำรวจ	นายวุฒิชัย วรรณชัย
เขียนแบบ	นางสาวณิชนัน แก่นสาร
สถาปนิก	นายอริวัฒน์ สวัสดิ์เดชาภักดิ์
วิศวกรโยธา	นายถกลชัย สุนทรเวชพงษ์

ตรวจสอบ

(นายมนัส พึ่งขจร)

นายช่างโยธาคำนวณงาน รักษาการในตำแหน่ง
หัวหน้าฝ่ายก่อสร้างและซ่อมบำรุง

เห็นชอบ

(นางชนิษฐา สัสดีพันธ์)

ผู้อำนวยการกองช่าง

เห็นชอบ

(นายสุรินทร์ แสงทอง)

รองปลัดองค์การบริหารส่วนจังหวัดระยอง

รักษาราชการแทน

ปลัดองค์การบริหารส่วนจังหวัดระยอง


อนุมัติ

(นายศุภศักดิ์ ผุดผ่อง)

รองนายกองค์การบริหารส่วนจังหวัดระยอง

ปฏิบัติราชการแทน

นายกองค์การบริหารส่วนจังหวัดระยอง

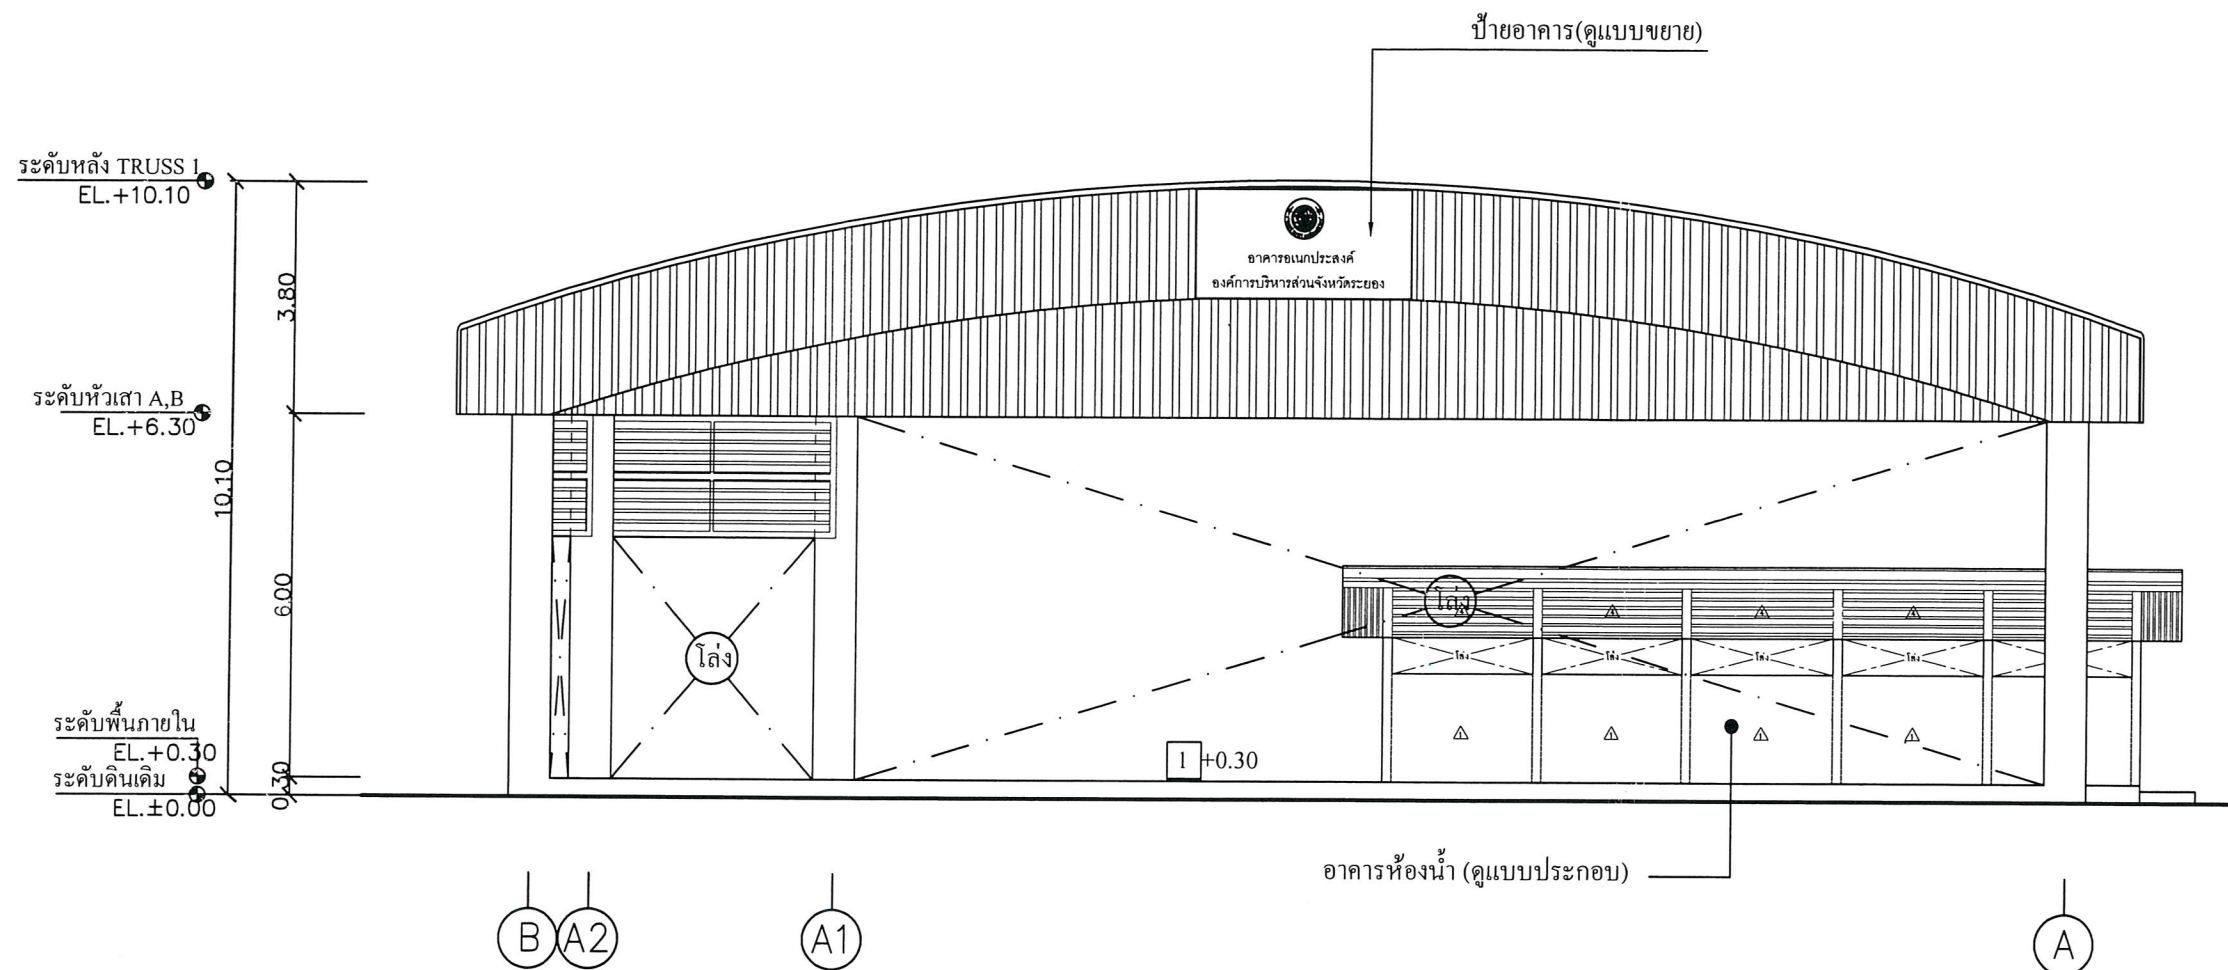

รูปด้าน 4
SCALE 1 : 125



แนบท้ายสัญญาจ้าง

(ลงชื่อ).....ผู้ว่าจ้าง
(ลงชื่อ).....ผู้รับจ้าง
(ลงชื่อ).....พยาน
(ลงชื่อ).....พยาน



กองช่าง
องค์การบริหารส่วนจังหวัดระยอง

โครงการ

โครงการก่อสร้างอาคารศูนย์อบรมศาสนาอิสลาม
และจริยธรรมประจำมัสยิดนูรุดดิน หมู่ที่ 1 ตำบลตาขัน
อำเภอบ้านค่าย จังหวัดระยอง

แบบเลขที่	3205 / 2561
แผ่นที่	8 / 33 (แก้ไข)
สำรวจ	นายวุฒิชัย วรรณชัย
เขียนแบบ	นางสาวนิชมน แก่นสาร
สถาปนิก	นายอิทธิวัฒน์ สวัสดิ์เดชาภักดิ์
วิศวกรโยธา	นายถกกลชัย สุนทรเวชพงษ์

ตรวจสอบ

(นายมนัส พึ่งขจร)

นายช่างโยธาชำนาญงาน รักษาการในตำแหน่ง
หัวหน้าฝ่ายก่อสร้างและซ่อมบำรุง

เห็นชอบ

(นางชนิษฐา สัสดีพันธ์)

ผู้อำนวยการกองช่าง

เห็นชอบ


(นายสุรินทร์ แสงทอง)

รองปลัดองค์การบริหารส่วนจังหวัดระยอง
รักษาราชการแทน
ปลัดองค์การบริหารส่วนจังหวัดระยอง

อนุมัติ

(นายศุภศักดิ์ ผุดผ่อง)

รองนายกองค์การบริหารส่วนจังหวัดระยอง
ปฏิบัติราชการแทน
นายกองค์การบริหารส่วนจังหวัดระยอง

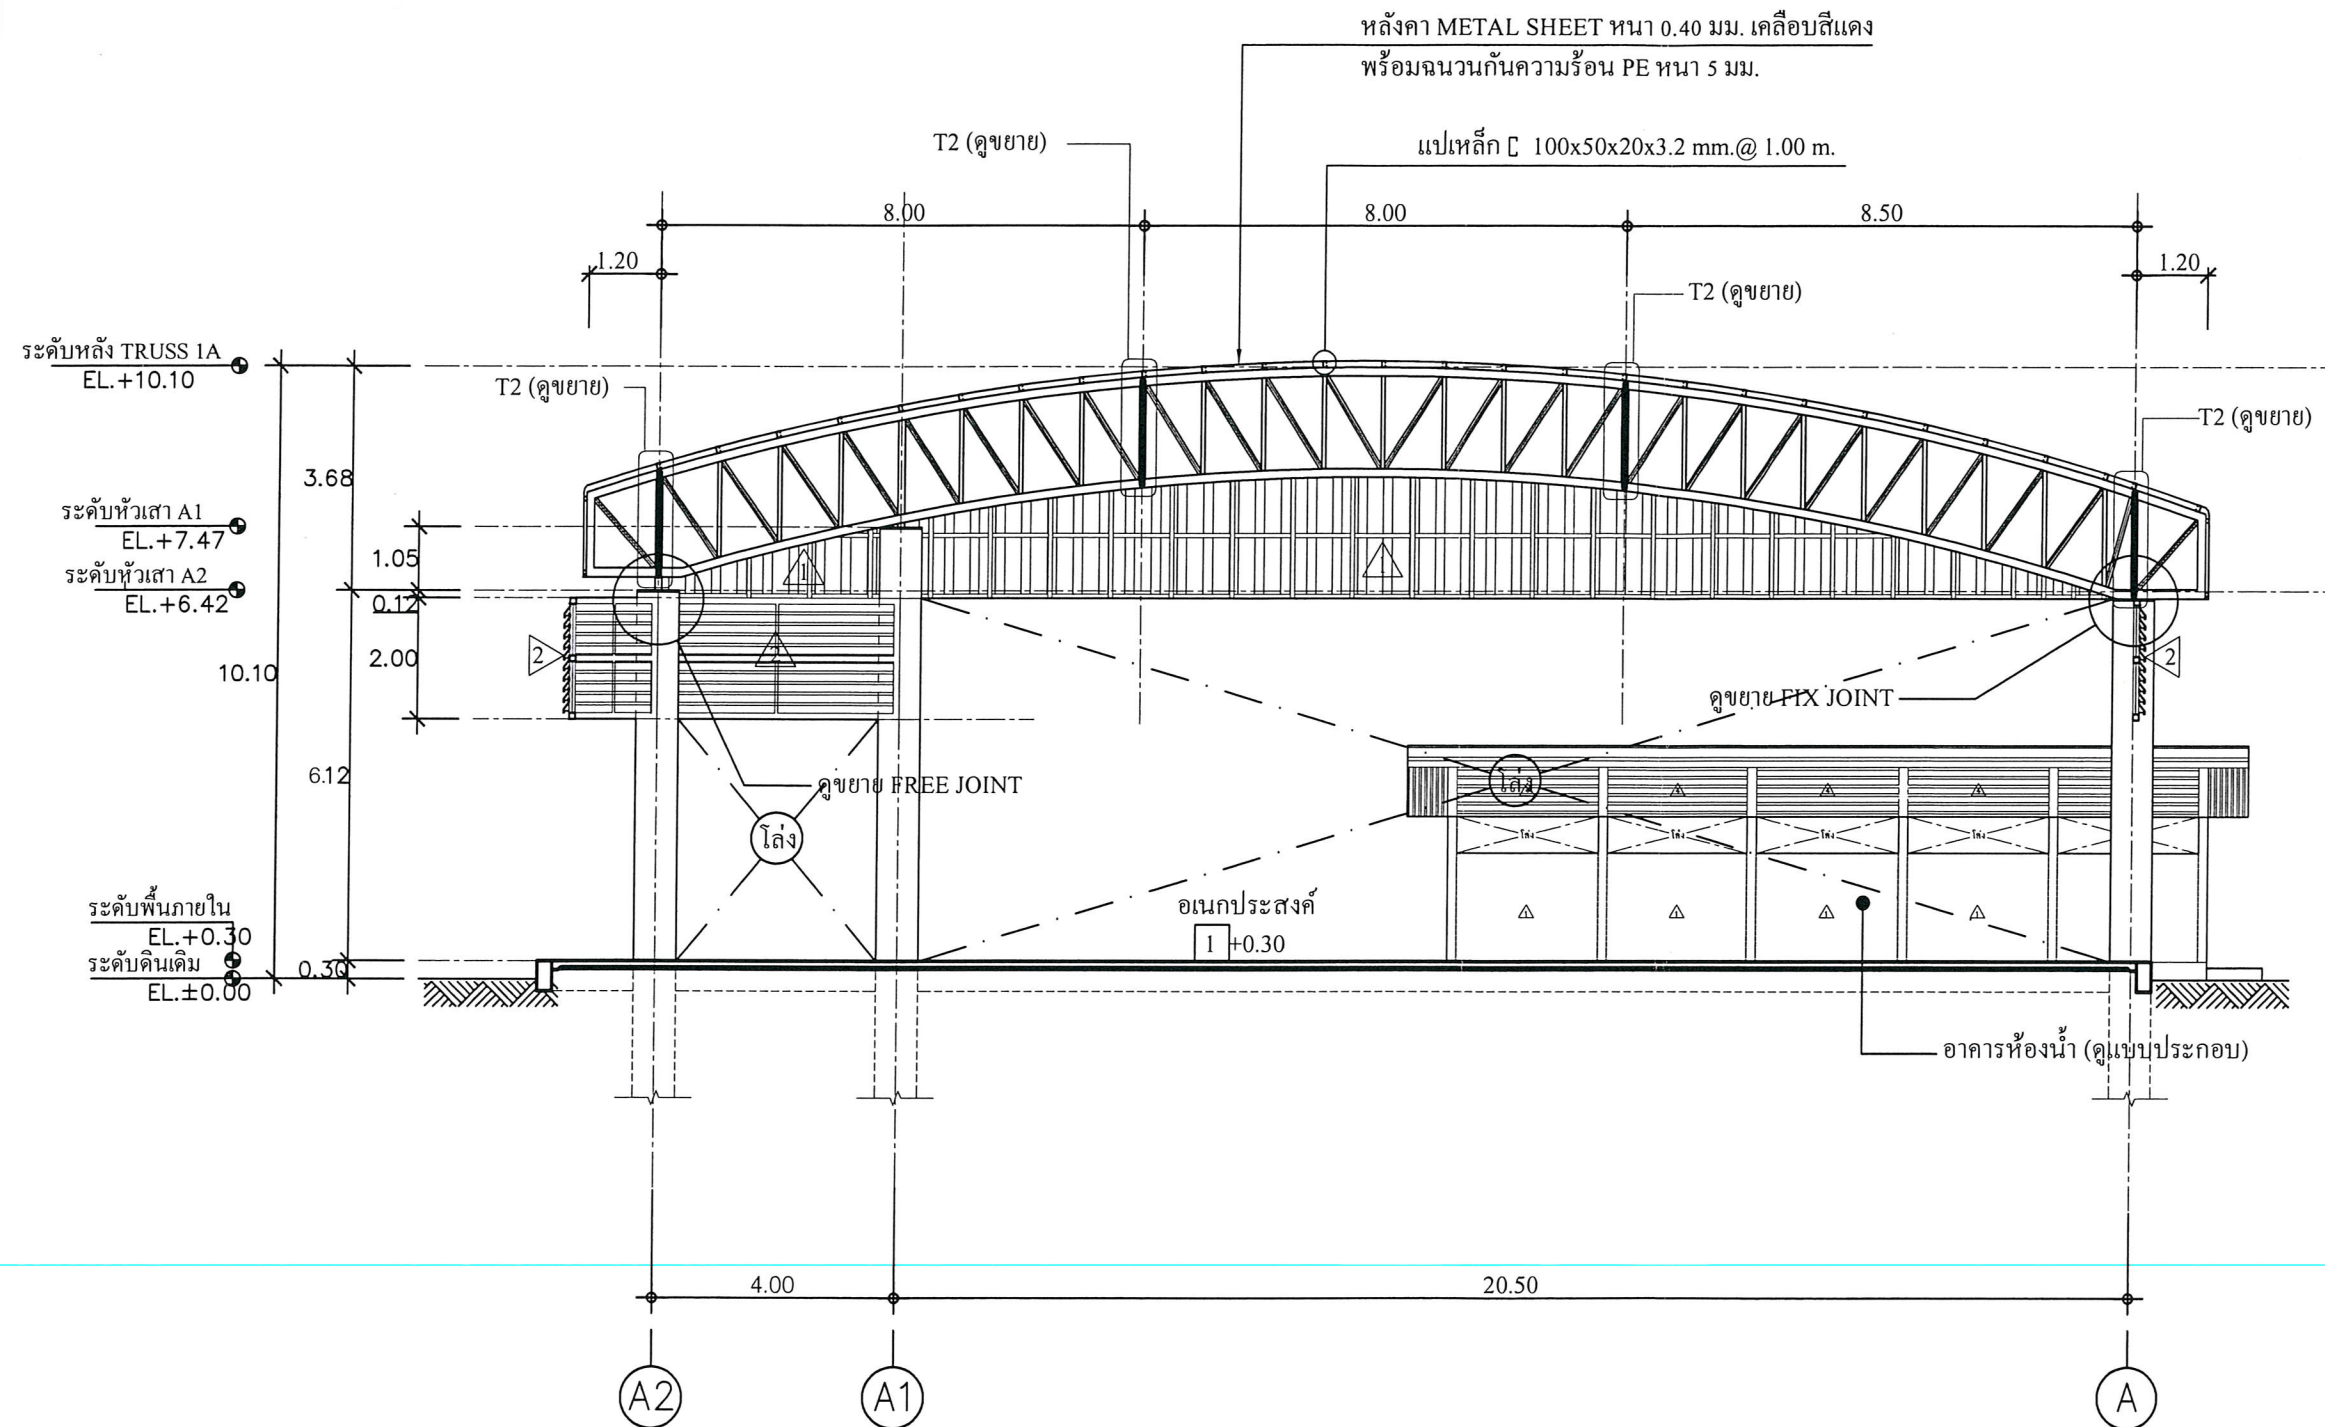

รูปตัด A1-A1
SCALE 1 : 125



แนบท้ายสัญญาจ้าง
(ลงชื่อ).....ผู้ว่าจ้าง
(ลงชื่อ).....ผู้รับจ้าง
(ลงชื่อ).....พยาน
(ลงชื่อ).....พยาน



กองช่าง
องค์การบริหารส่วนจังหวัดระยอง

โครงการ
โครงการก่อสร้างอาคารศูนย์อบรมศาสนาอิสลาม
และจริยธรรมประจำมัสยิดนูรุดดิน หมู่ที่ 1 ตำบลตาขัน
อำเภอบ้านค่าย จังหวัดระยอง


แบบเลขที่	3205 / 2561
แผ่นที่	10 / 33 (แก้ไข)
สำรวจ	นายวุฒิชัย วรรณชัย
เขียนแบบ	นางสาวณิชนัน แก่นสาร
สถาปนิก	นายอิทธิวัฒน์ สวัสดิ์เดชภักดิ์
วิศวกรโยธา	นายถกพลชัย สุนทรเวชพงษ์

ตรวจสอบ
(นายมนัส พึ่งขจร)
นายช่างโยธาชำนาญงาน รักษาการในตำแหน่ง
หัวหน้าฝ่ายก่อสร้างและซ่อมบำรุง

เห็นชอบ
(นางชนิษฐา สัสดีพันธ์)
ผู้อำนวยการกองช่าง

เห็นชอบ
(นายสุรินทร์ แสงทอง)
รองปลัดองค์การบริหารส่วนจังหวัดระยอง
รักษาราชการแทน
ปลัดองค์การบริหารส่วนจังหวัดระยอง

อนุมัติ
(นายศุภศักดิ์ ผุดผ่อง)
รองนายกองค์การบริหารส่วนจังหวัดระยอง
ปฏิบัติราชการแทน
นายกองค์การบริหารส่วนจังหวัดระยอง

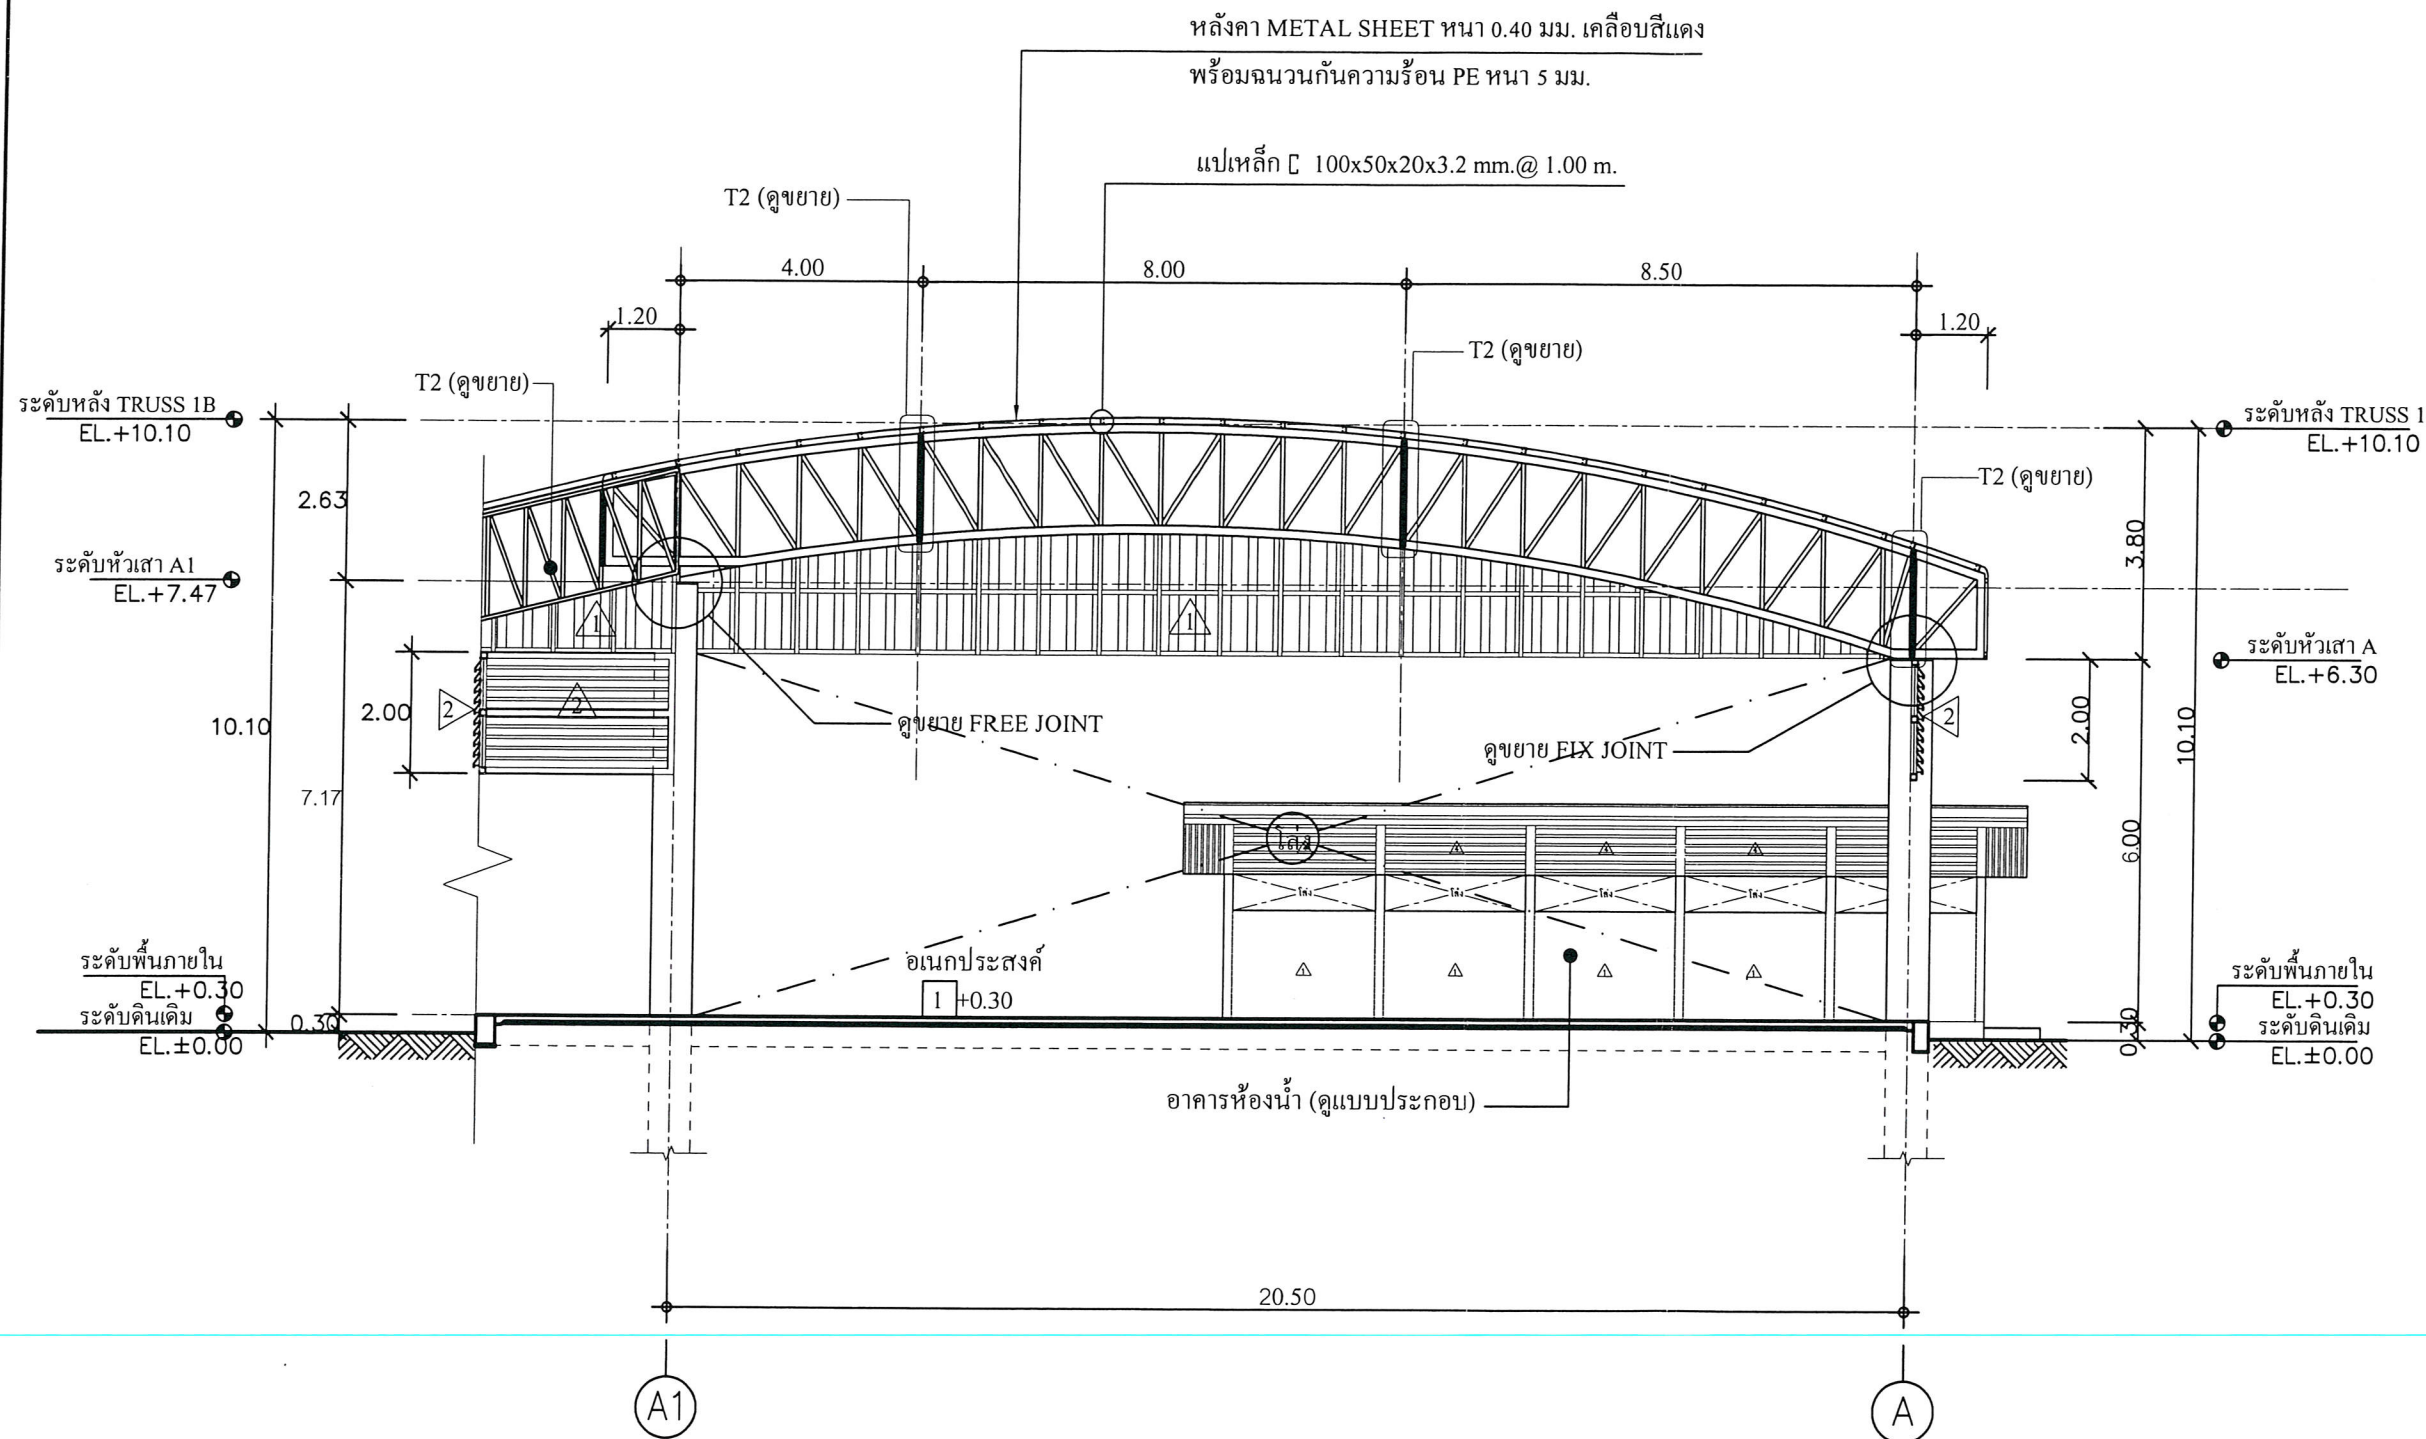

รูปตัด A2 - A2
SCALE 1 : 125



แนบท้ายสัญญาจ้าง

(ลงชื่อ).....ผู้ว่าจ้าง

(ลงชื่อ).....ผู้รับจ้าง

(ลงชื่อ).....พยาน

(ลงชื่อ).....พยาน



กองช่าง
องค์การบริหารส่วนจังหวัดระยอง

โครงการ

โครงการก่อสร้างอาคารศูนย์อบรมศาสนาอิสลาม
และจริยธรรมประจำมัสยิดนูรุดดิน หมู่ที่ 1 ตำบลตาขัน
อำเภอบ้านค่าย จังหวัดระยอง

แบบเลขที่	3205 / 2561
แผ่นที่	11 / 33 (แก้ไข)
สำรวจ	นายวุฒิชัย วรรณชัย
เขียนแบบ	นางสาวณิชนัน แก่นสาร
สถาปนิก	นายอิทธิวัฒน์ สวัสดิ์เดชมาตร์
วิศวกรโยธา	นายถกกลชัย สุนทรเวชพงษ์

ตรวจสอบ

(นายมนัส พึ่งขจร)

นายช่างโยธานาณงาน รักษาการในตำแหน่ง
หัวหน้าฝ่ายก่อสร้างและซ่อมบำรุง

เห็นชอบ

(นางชนิษฐา สัสดีพันธ์)

ผู้อำนวยการกองช่าง

เห็นชอบ

(นายสุรินทร์ แสงทอง)

รองปลัดองค์การบริหารส่วนจังหวัดระยอง
รักษาการแทน
ปลัดองค์การบริหารส่วนจังหวัดระยอง

อนุมัติ

(นายศุภศักดิ์ ผุดผ่อง)

รองนายกองค์การบริหารส่วนจังหวัดระยอง
ปฏิบัติราชการแทน
นายกองค์การบริหารส่วนจังหวัดระยอง



กองช่าง
องค์การบริหารส่วนจังหวัดระยอง

โครงการ

โครงการก่อสร้างอาคารศูนย์อบรมศาสนาอิสลาม
และจริยธรรมประจำมัสยิดนุรุดดิน หมู่ที่ 1 ตำบลตาขัน
อำเภอบ้านค่าย จังหวัดระยอง

แบบเลขที่	3205 / 2561
แผ่นที่	9 / 33 (แก้ไข)
สำรวจ	นายวุฒิชัย วรรณชัย
เขียนแบบ	นางสาวณิชนัน แก่นสาร
สถาปนิก	นายอริวัฒน์ สวัสดิ์เดชภักดิ์
วิศวกรโยธา	นายถกกลชัย สุนทรเวชพงษ์

ตรวจสอบ

(นายมนัส พึ่งขจร)

นายช่างโยธาชำนาญงาน รักษาการในตำแหน่ง
หัวหน้าฝ่ายก่อสร้างและซ่อมบำรุง

เห็นชอบ


(นางชนิษฐา สัสดีพันธ์)
ผู้อำนวยการกองช่าง

เห็นชอบ

(นายสุรินทร์ แสงทอง)
รองปลัดองค์การบริหารส่วนจังหวัดระยอง
รักษาราชการแทน
ปลัดองค์การบริหารส่วนจังหวัดระยอง

อนุมัติ

(นายศุภศักดิ์ ผุดผ่อง)
รองนายกองค์การบริหารส่วนจังหวัดระยอง
ปฏิบัติราชการแทน
นายกองค์การบริหารส่วนจังหวัดระยอง

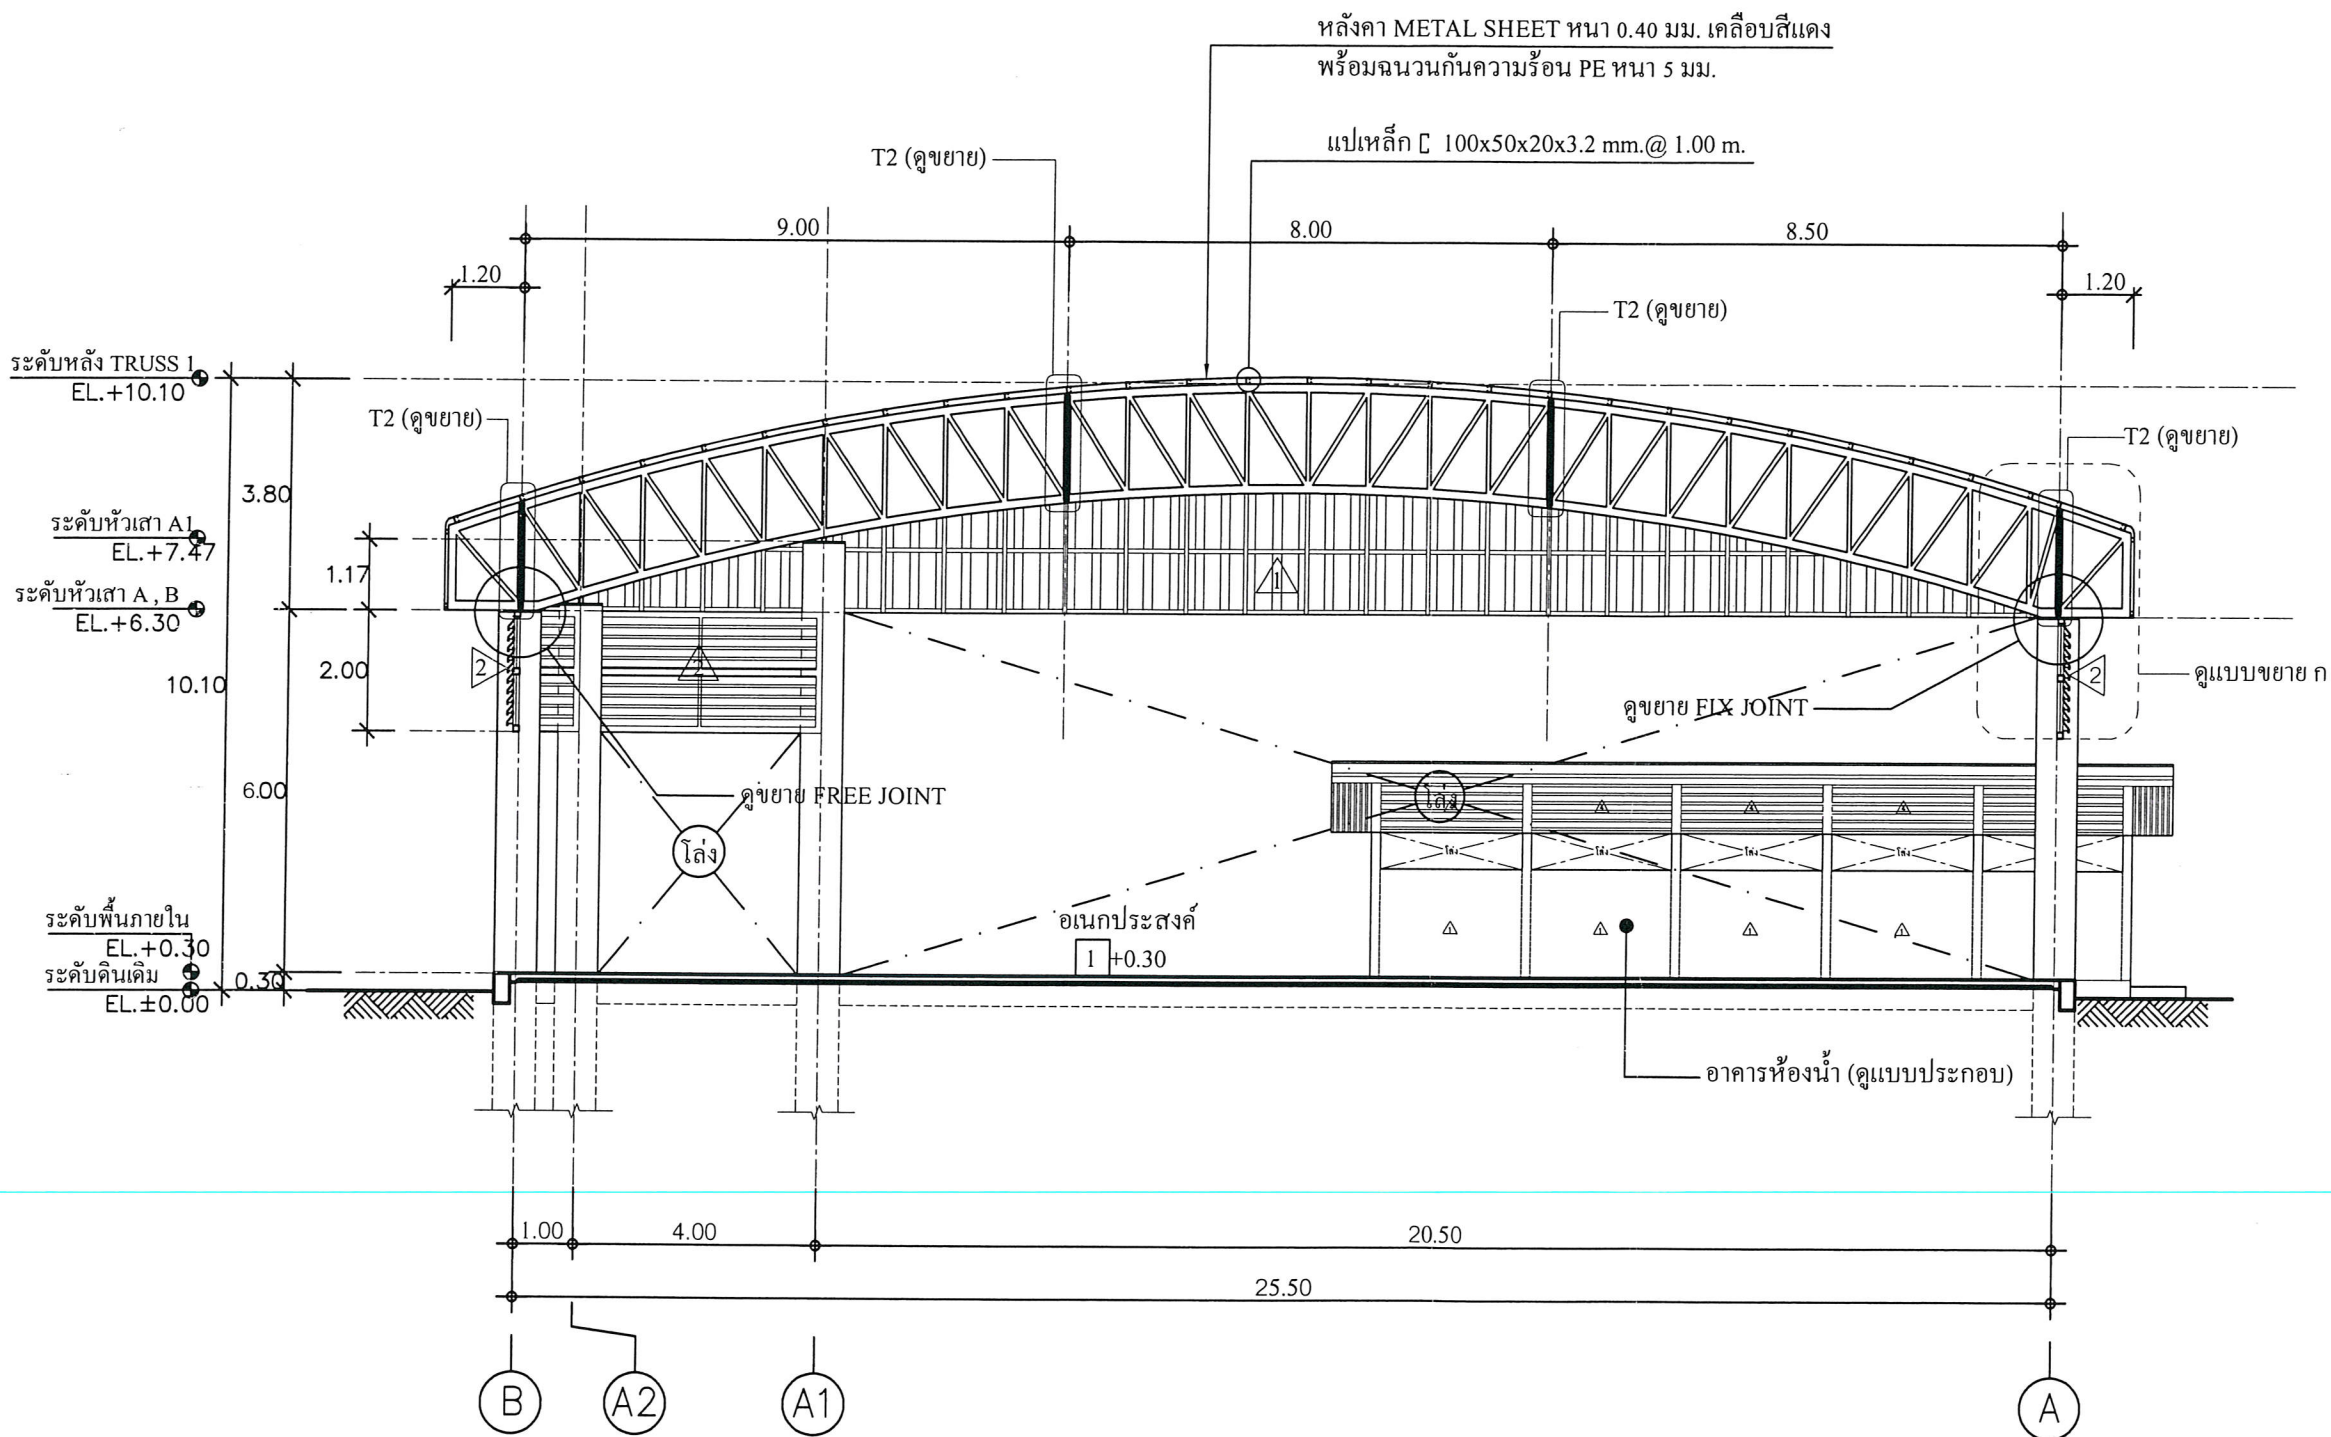

รูปตัด A-A
SCALE 1 : 125



แนบท้ายสัญญาจ้าง

(ลงชื่อ).....ผู้ว่าจ้าง
(ลงชื่อ).....ผู้รับจ้าง
(ลงชื่อ).....พยาน
(ลงชื่อ).....พยาน



กองช่าง
องค์การบริหารส่วนจังหวัดระยอง

โครงการ

โครงการก่อสร้างอาคารศูนย์อบรมศาสนาอิสลาม
และจริยธรรมประจำมัสยิดนูรุดดิน หมู่ที่ 1 ตำบลตาขัน
อำเภอบ้านค่าย จังหวัดระยอง

แบบเลขที่	3205 / 2561
แผ่นที่	13 / 33 (แก้ไข)
สำรวจ	นายวุฒิชัย วรรณชัย
เขียนแบบ	นางสาวณิชนัน แก่นสาร
สถาปนิก	นายอิทธิวัฒน์ สวัสดิ์เดชภัทร์
วิศวกรโยธา	นายถกกลชัย สุนทรเวชพงษ์

ตรวจสอบ

(นายมนัส พึ่งขจร)

นายช่างโยธาชำนาญงาน รักษาการในตำแหน่ง
หัวหน้าฝ่ายก่อสร้างและซ่อมบำรุง

เห็นชอบ


(นางชนิษฐา สวัสดิ์พันธ์)
ผู้อำนวยการกองช่าง

เห็นชอบ

(นายสุรินทร์ แสงทอง)
รองปลัดองค์การบริหารส่วนจังหวัดระยอง
รักษาราชการแทน
ปลัดองค์การบริหารส่วนจังหวัดระยอง

อนุมัติ

(นายศุภศักดิ์ ผุดผ่อง)
รองนายกองค์การบริหารส่วนจังหวัดระยอง
ปฏิบัติราชการแทน
นายกองค์การบริหารส่วนจังหวัดระยอง

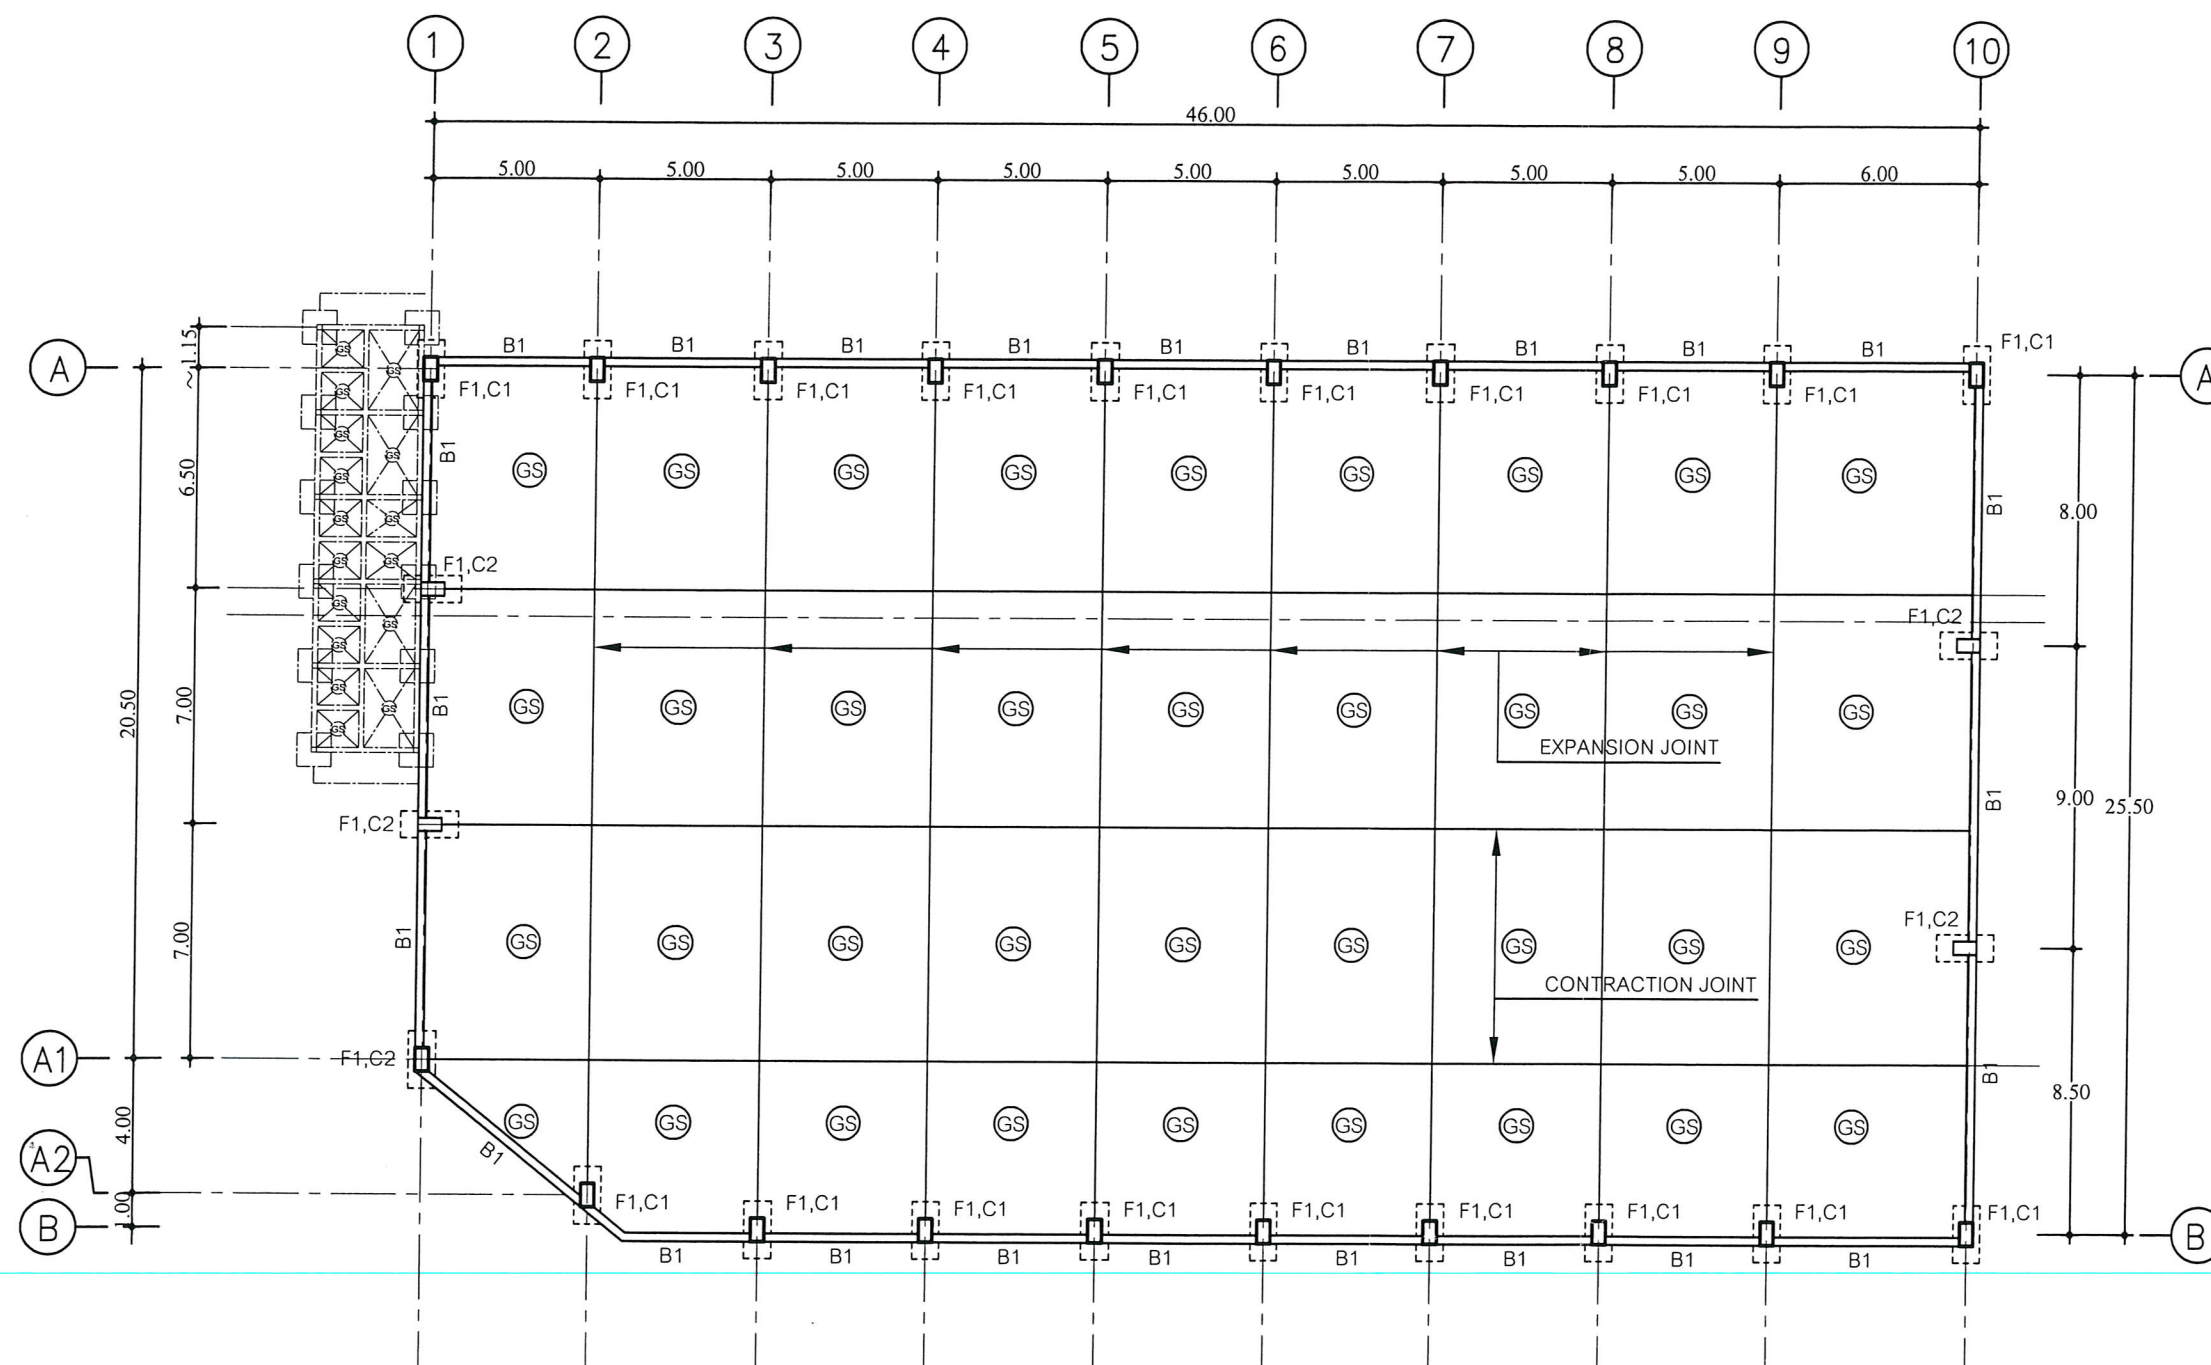

แปลนฐานราก - คานคอดิน

SCALE 1 : 225



แนบท้ายสัญญาจ้าง

(ลงชื่อ).....ผู้ว่าจ้าง
(ลงชื่อ).....ผู้รับจ้าง
(ลงชื่อ).....พยาน
(ลงชื่อ).....พยาน