



กองช่าง
องค์การบริหารส่วนจังหวัดระยอง

โครงการ

ก่อสร้างปรับปรุงถนนสายเลียบคลองใหญ่
(ถนน 1 อำเภอ 1 ถนนเฉลิมพระเกียรติ เนื่องใน
โอกาสมหามงคลพระราชพิธีบรมราชาภิเษก)
หมู่ที่ 1 ตำบลหนองบัว มีความคาบเกี่ยวต่อเนื่องกับ
หมู่ที่ 8 ตำบลหนองละลอก อำเภอบ้านค่าย
จังหวัดระยอง

แบบเลขที่	
แผ่นที่	8.1 / 11 (แก้ไข)
สำรวจ	นายพณพงศ์ นาวิณปาสิตย์
เขียนแบบ	นายเอกกรินทร์ หิรัญญา
วิศวกรโยธา	นางศัลลณีย์ เอี่ยมตระกูล

ตรวจสอบ

(นายบุญชัย เอี่ยมตระกูล)
วิศวกรโยธานายการ รักษาการในตำแหน่ง
หัวหน้าฝ่ายสำรวจและออกแบบ

เห็นชอบ

(นางชนิษฐา สัสดีพันธ์)
ผู้อำนวยการกองช่าง

เห็นชอบ

(นายสุนทร แสงทอง)
รองปลัดองค์การบริหารส่วนจังหวัดระยอง
รักษาราชการแทน
ปลัดองค์การบริหารส่วนจังหวัดระยอง

ผู้ว่าจ้าง


ผู้รับจ้าง

พยาน

พยาน



(นายศุภศักดิ์ ผุดผ่อง)
รองนายกองค์การบริหารส่วนจังหวัดระยอง
ปฏิบัติราชการแทน
นายกองค์การบริหารส่วนจังหวัดระยอง

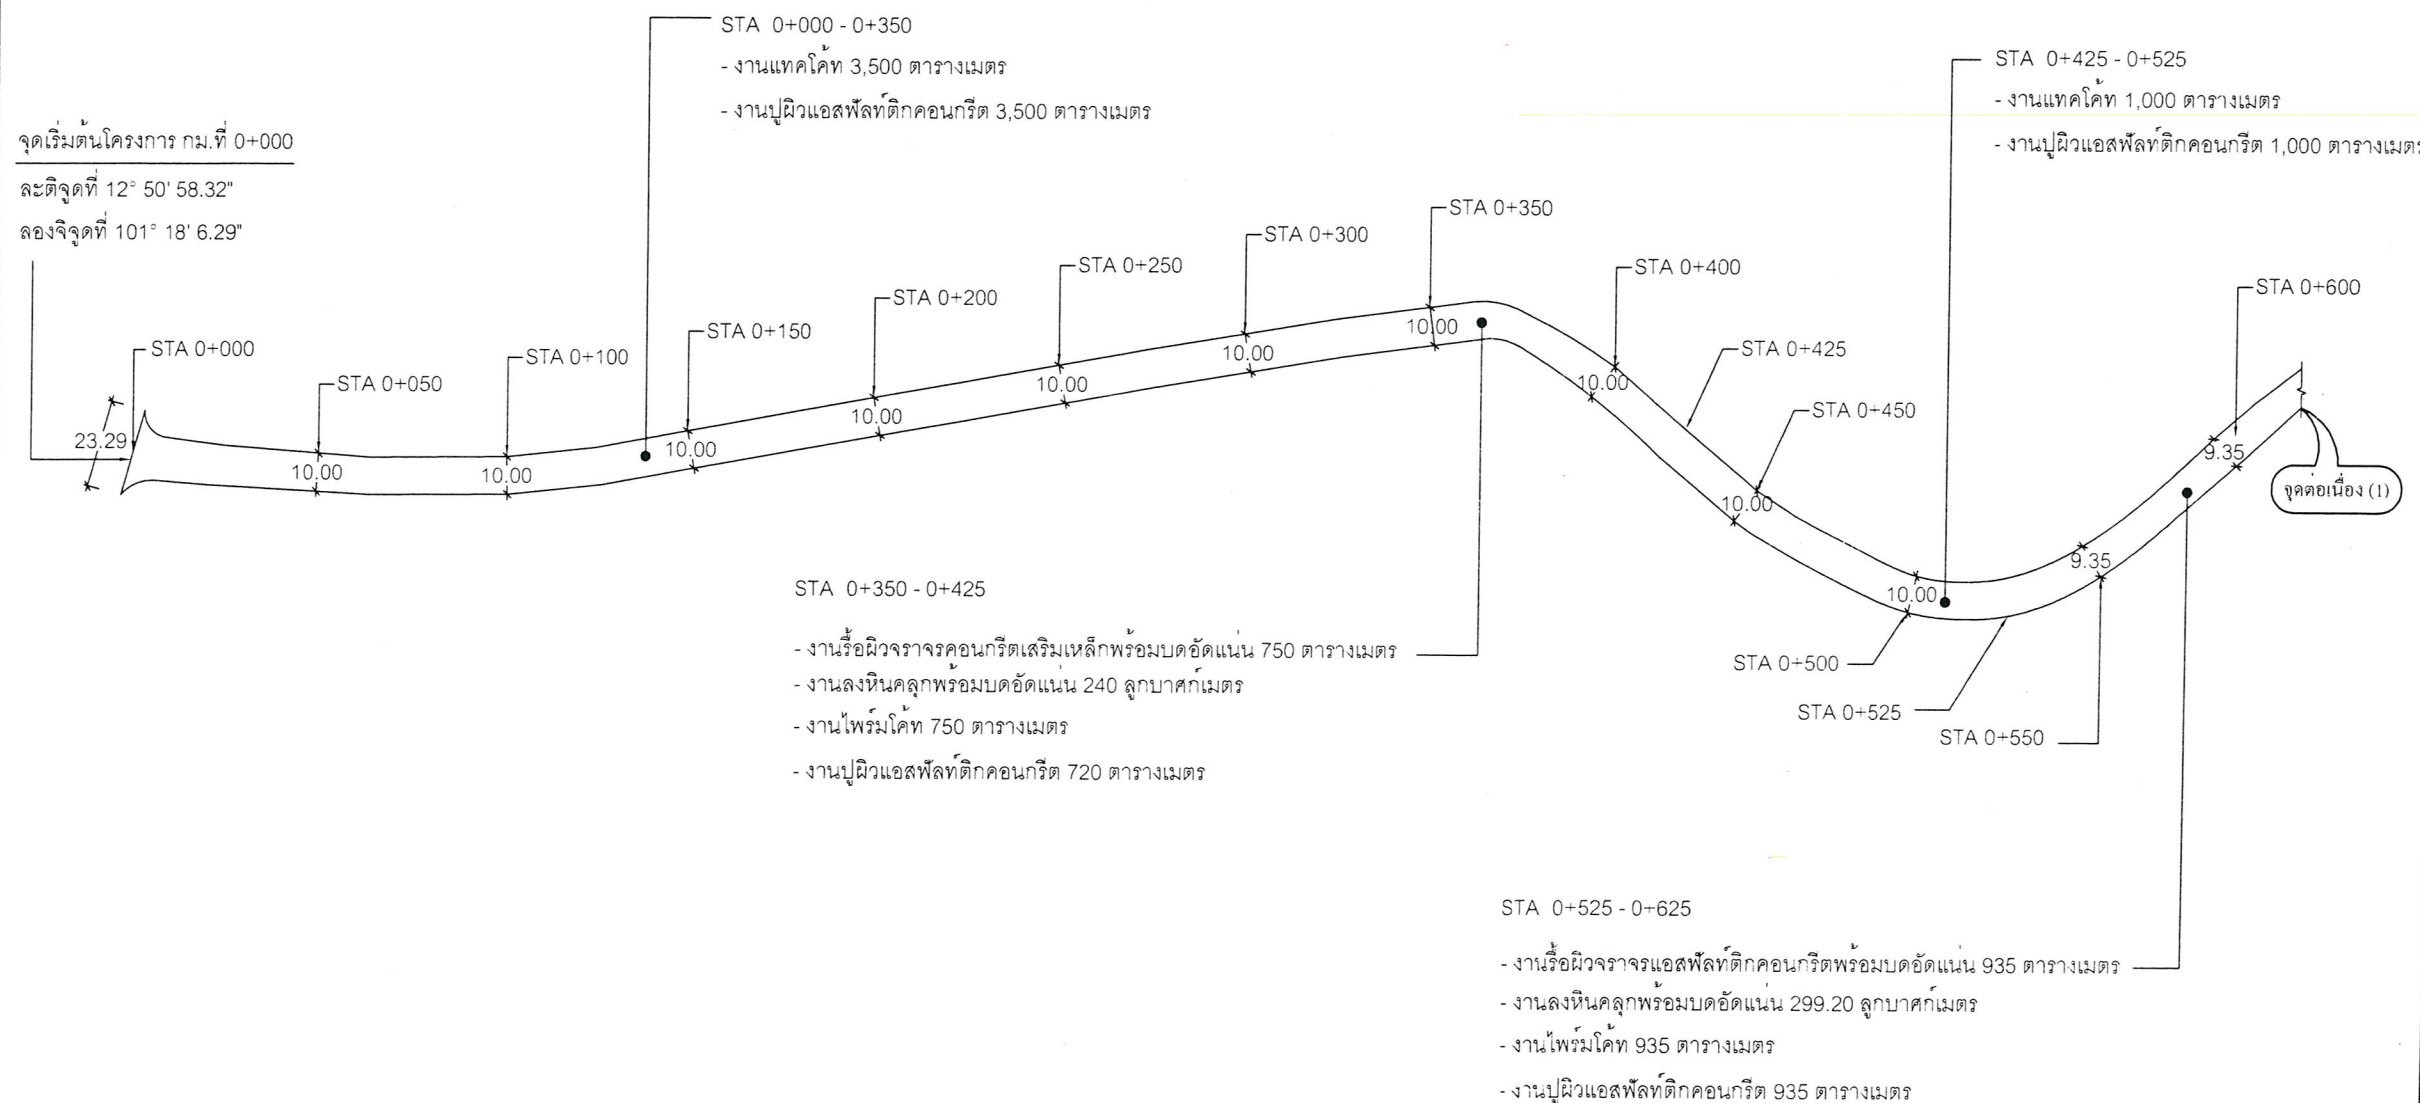

แนบท้ายสัญญาจ้าง


(ลงชื่อ).....

(ลงชื่อ).....

(ลงชื่อ).....

(ลงชื่อ).....

(ลงชื่อ).....

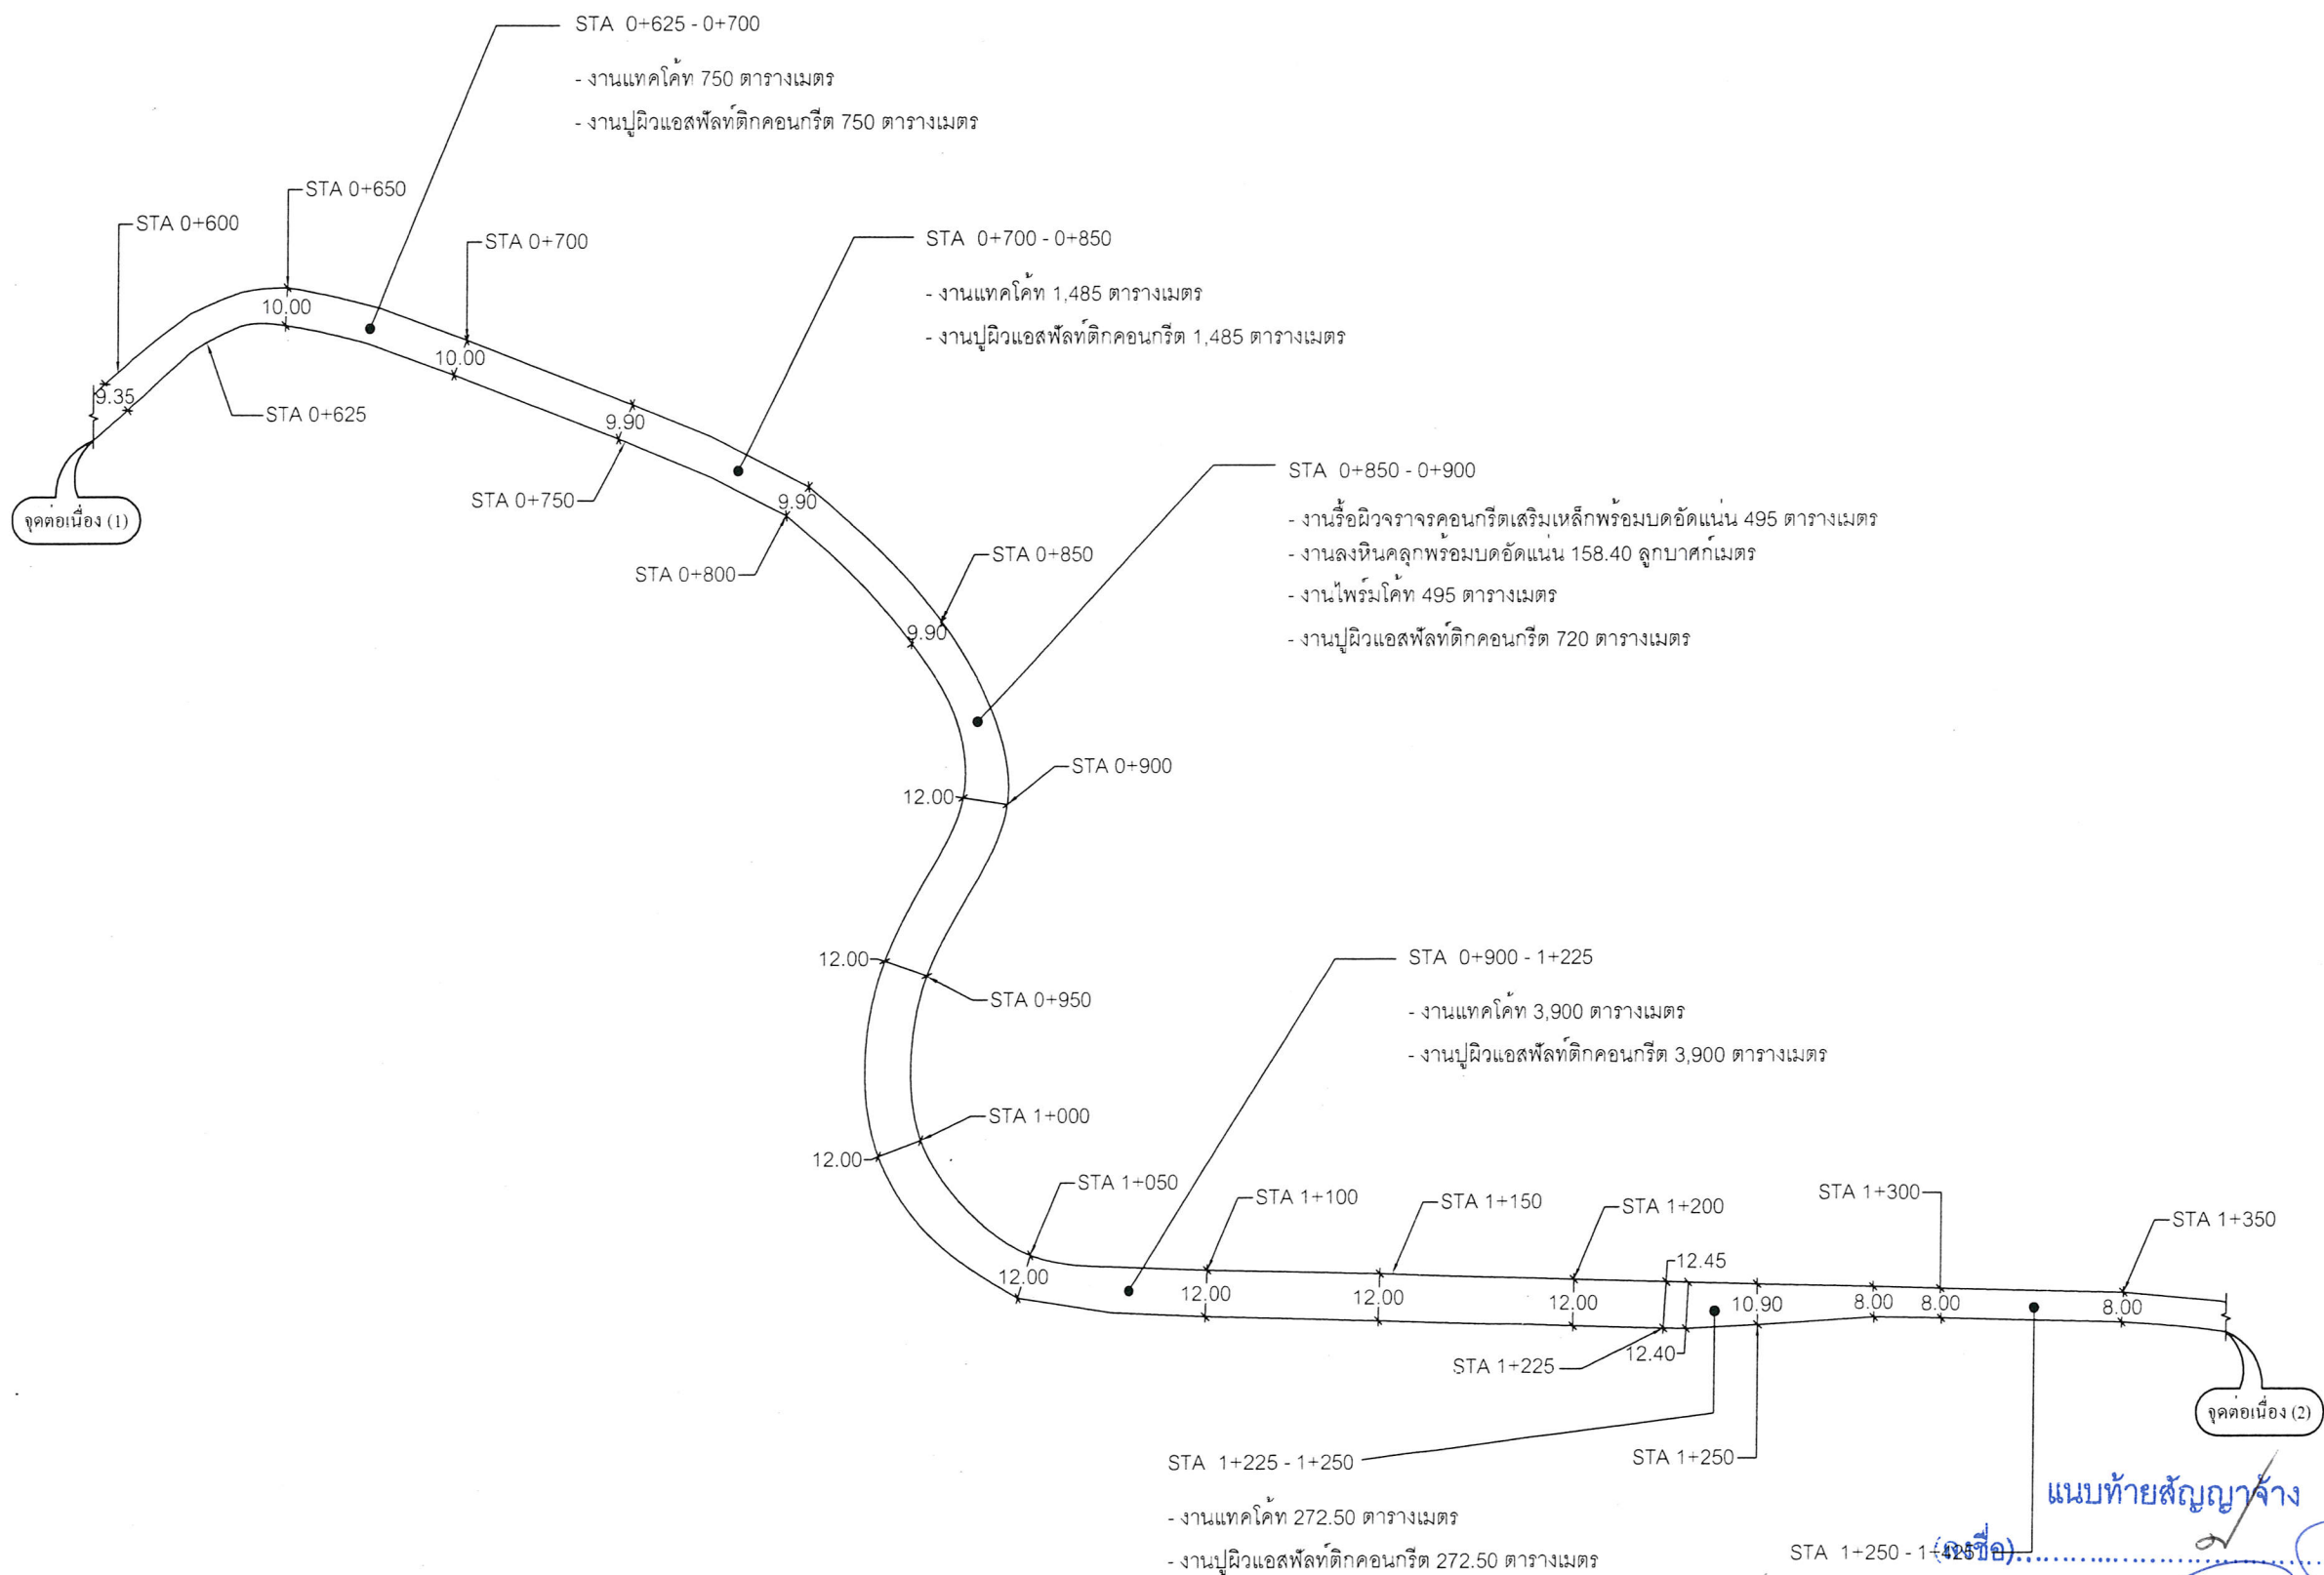

กองช่าง
องค์การบริหารส่วนจังหวัดระยอง

โครงการ

ก่อสร้างปรับปรุงถนนสายเลียบคลองใหญ่
(ถนน 1 อำเภอ 1 ถนนเฉลิมพระเกียรติ เนื่องใน
โอกาสมหามงคลพระราชพิธีบรมราชาภิเษก)
หมู่ที่ 1 ตำบลหนองบัว มีความคาบเกี่ยวต่อเนื่องกับ
หมู่ที่ 8 ตำบลหนองละลอก อำเภอบ้านค่าย
จังหวัดระยอง

แบบเลขที่	
แผ่นที่	8.2 / 11 (แก้ไข)
สำรวจ	นายพณพงศ์ นาวิณปาสิตย์ <i>พณ</i>
เขียนแบบ	นายเอกรินทร์ หิรัญญา <i>เอก</i>
วิศวกรโยธา	นางศัลลณี เอี่ยมตระกูล <i>ศัลลณี</i>

ตรวจสอบ

ศัลลณี

(นายบุญชัย เอี่ยมตระกูล)
วิศวกรโยธานำงานการ รักษาการในตำแหน่ง
หัวหน้าฝ่ายสำรวจและออกแบบ

เห็นชอบ

ณัฐ

(นางชนิษฐา สัสดีพันธ์)
ผู้อำนวยการกองช่าง

เห็นชอบ

ณัฐ

(นายสุรินทร์ แสงทอง)
รองปลัดองค์การบริหารส่วนจังหวัดระยอง
รักษาการแทน
ปลัดองค์การบริหารส่วนจังหวัดระยอง

ผู้ว่าจ้าง

ผู้รับจ้าง

พยาน

พยาน

(นายศุภศักดิ์ ผุดผ่อง)
รองนายกองค์การบริหารส่วนจังหวัดระยอง
ปฏิบัติราชการแทน
นายกองค์การบริหารส่วนจังหวัดระยอง

แนบท้ายสัญญาจ้าง


STA 1+250 - 1+400 (วงโค้ง)

- งานแตกโค้ท 1,400 ตารางเมตร

- งานปูผิวแอสฟัลต์ติกคอนกรีต 1,400 ตารางเมตร

(ลงชื่อ)

W

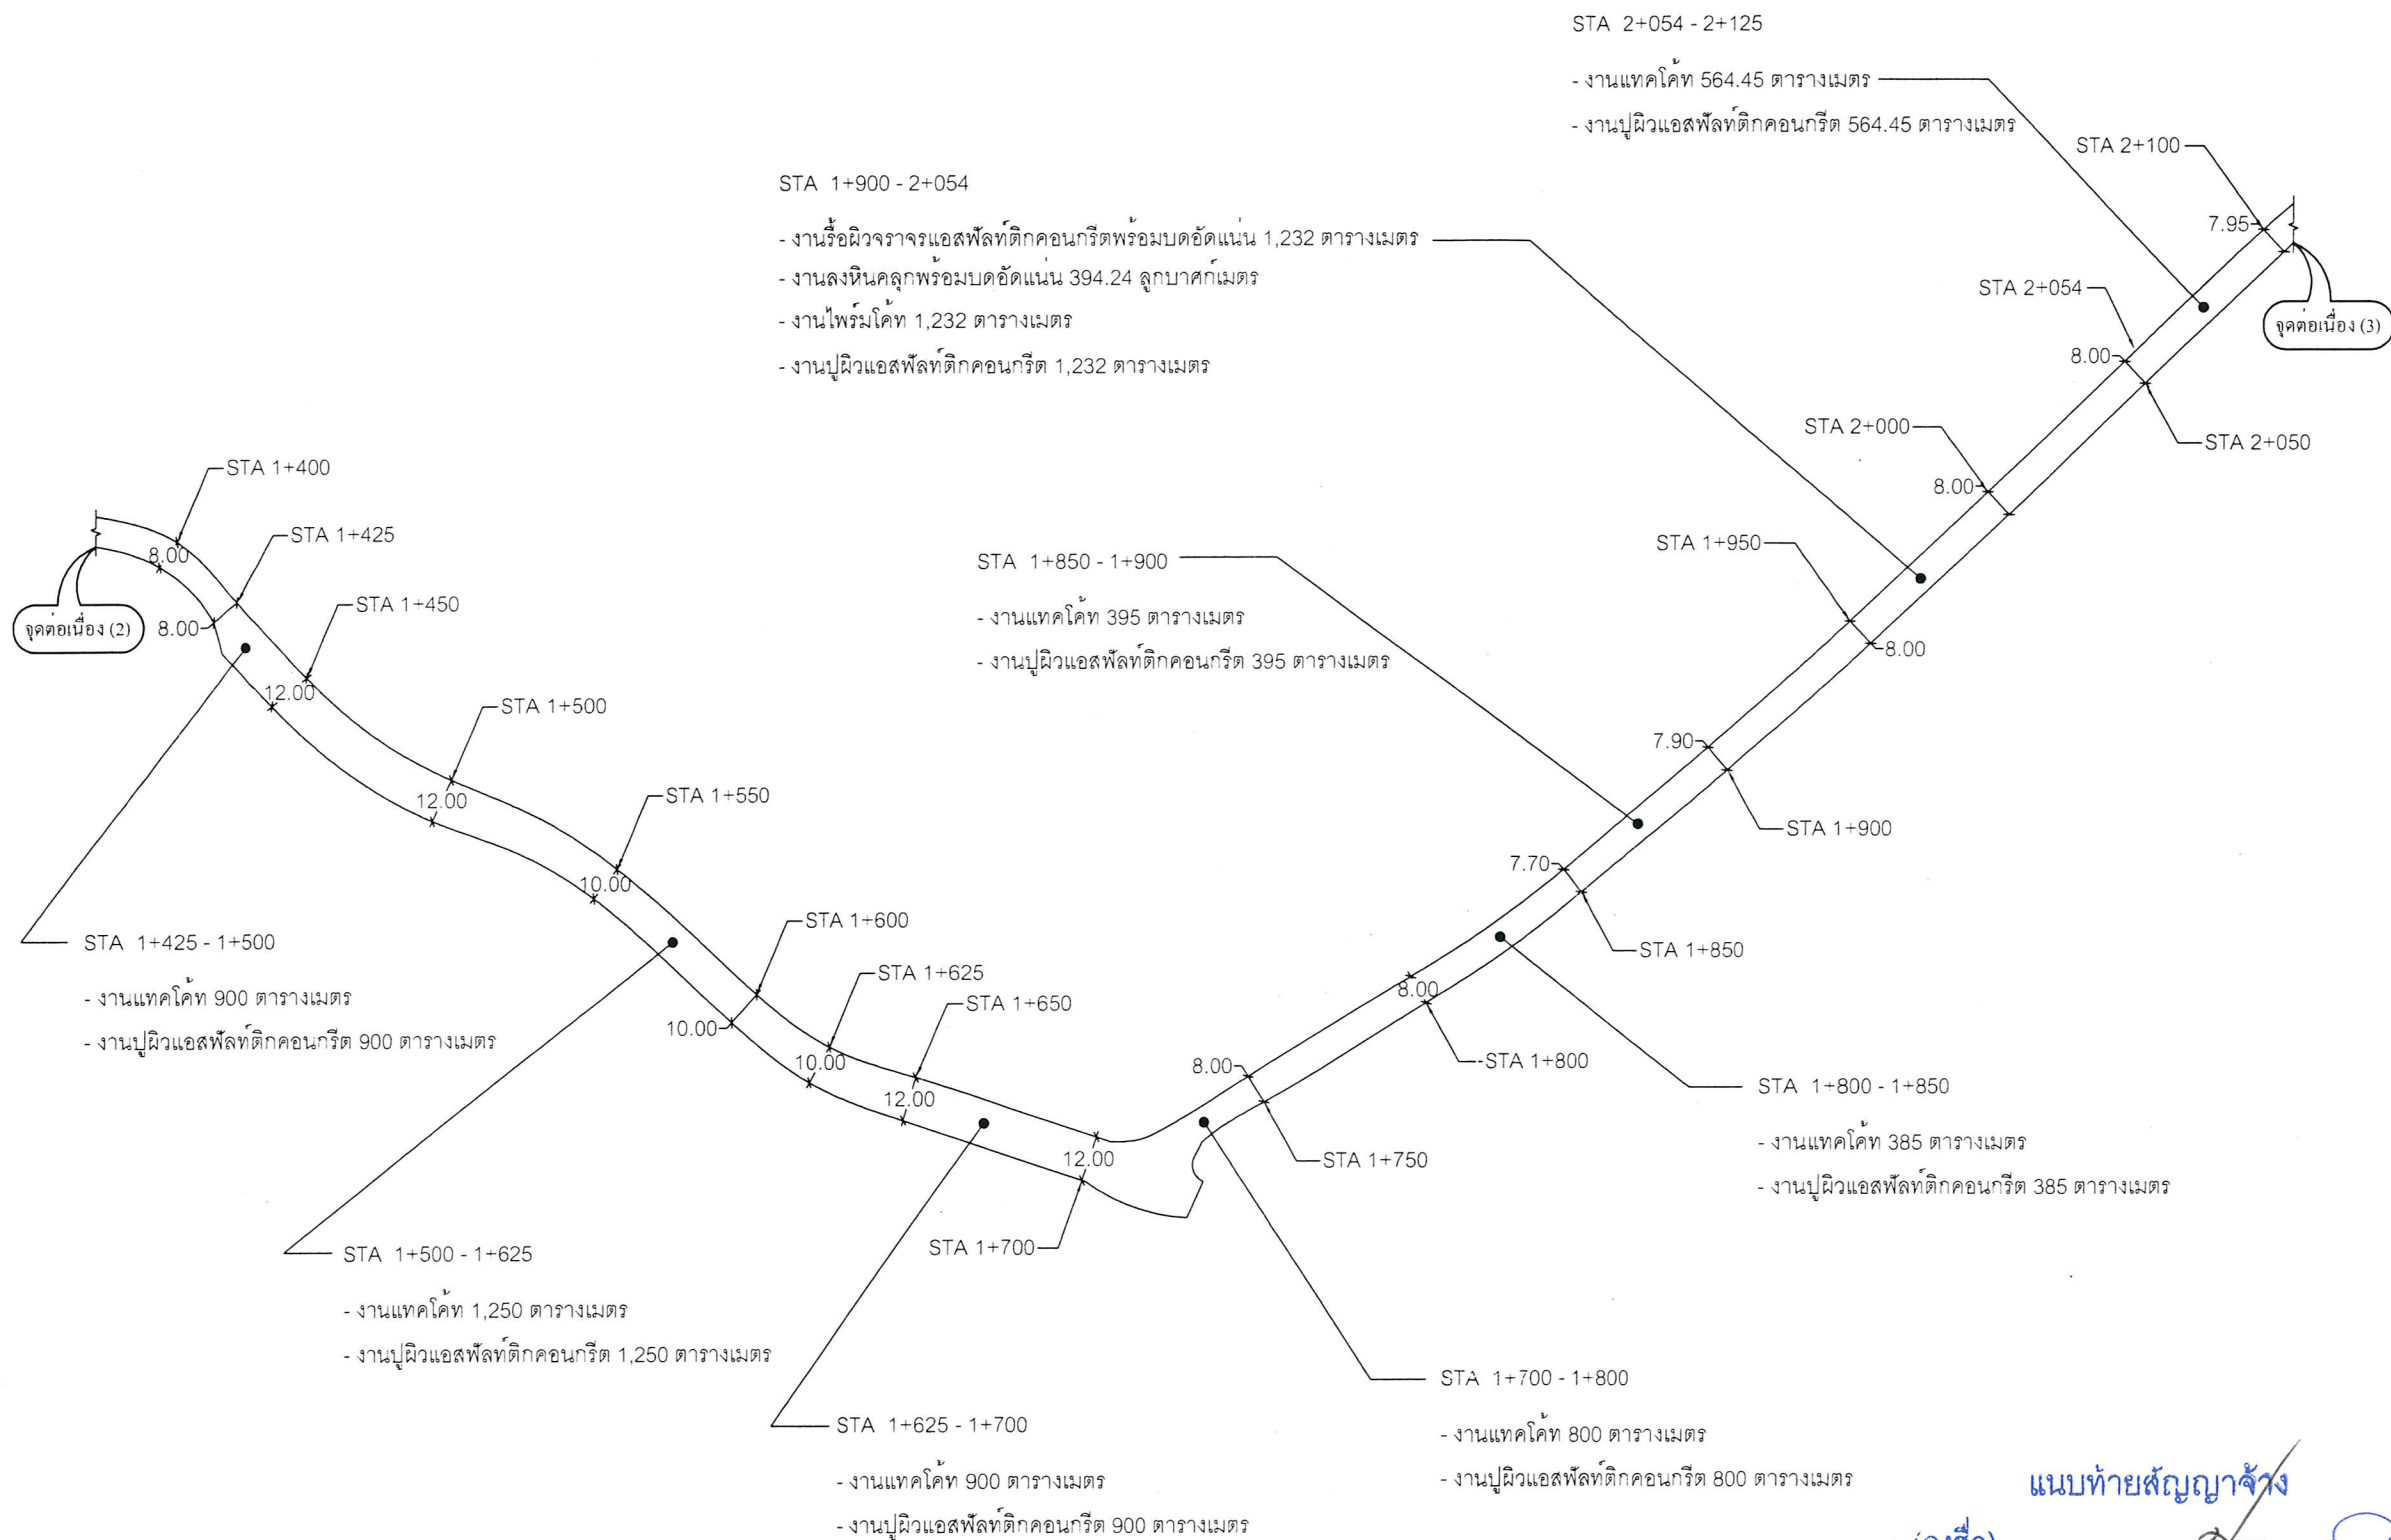

กองช่าง
องค์การบริหารส่วนจังหวัดระยอง

โครงการ

ก่อสร้างปรับปรุงถนนสายเลียบคลองใหญ่
(ถนน 1 อำเภอ 1 ถนนเฉลิมพระเกียรติ เนื่องใน
โอกาสมหามงคลพระราชพิธีบรมราชาภิเษก)
หมู่ที่ 1 ตำบลหนองบัว มีความคาบเกี่ยวต่อเนื่องกับ
หมู่ที่ 8 ตำบลหนองละลอก อำเภอบ้านค่าย
จังหวัดระยอง

แบบเลขที่	
แผ่นที่	8.3 / 11 (แก้ไข)
สำรวจ	นายพนาพงศ์ นาวิณปาสิตย์ <i>พ.อ.</i>
เขียนแบบ	นายเอกรินทร์ นีร์ญญา <i>เอก</i>
วิศวกรโยธา	นางศัลลณี เอี่ยมตระกูล <i>ศัลลณี</i>

ตรวจสอบ

ศัลลณี

(นายบุญชัย เอี่ยมตระกูล)
วิศวกรโยธาชำนาญการ รักษาการในตำแหน่ง
หัวหน้าฝ่ายสำรวจและออกแบบ

เห็นชอบ


ศัลลณี

(นางชนิษฐา สัสดีพันธ์)
ผู้อำนวยการกองช่าง

เห็นชอบ

ศัลลณี

(นายสุรินทร์ แสงทอง)
รองปลัดองค์การบริหารส่วนจังหวัดระยอง
รักษาการในตำแหน่ง
ปลัดองค์การบริหารส่วนจังหวัดระยอง

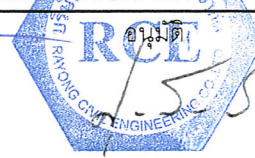

(นายศุภศักดิ์ ผุดผ่อง)
รองนายกองค์การบริหารส่วนจังหวัดระยอง
ปฏิบัติราชการแทน
นายกองค์การบริหารส่วนจังหวัดระยอง

แนบท้ายสัญญาจ้าง

(ลงชื่อ).....ผู้ว่าจ้าง
(ลงชื่อ).....ผู้รับจ้าง
(ลงชื่อ).....พยาน
(ลงชื่อ).....พยาน



กองช่าง
องค์การบริหารส่วนจังหวัดระยอง

โครงการ

ก่อสร้างปรับปรุงถนนสายเลียบคลองใหญ่
(ถนน 1 อำเภอ 1 ถนนเฉลิมพระเกียรติ เนื่องใน
โอกาสมหามงคลพระราชพิธีบรมราชาภิเษก)
หมู่ที่ 1 ตำบลหนองบัว มีความคาบเกี่ยวต่อเนื่องกับ
หมู่ที่ 8 ตำบลหนองละลอก อำเภอบ้านค่าย
จังหวัดระยอง

แบบเลขที่	
แผ่นที่	8.4 / 11 (แก้ไข)
สำรวจ	นายพนาพงศ์ นาวิมลภักสิทธิ์ <i>พ.พ.</i>
เขียนแบบ	นายเอกรินทร์ หิรัญญา <i>เอ.</i>
วิศวกรโยธา	นางศัลลณีย์ เอี่ยมตระกูล <i>ส.</i>

ตรวจสอบ

ส.

(นายบุญชัย เอี่ยมตระกูล)
วิศวกรโยธาชำนาญการ รักษาการในตำแหน่ง
หัวหน้าฝ่ายสำรวจและออกแบบ

เห็นชอบ

ส.

(นางชนิษฐา สัสดีพันธ์)
ผู้อำนวยการกองช่าง


เห็นชอบ

ส.

(นายสุรินทร์ แสงทอง)
รองปลัดองค์การบริหารส่วนจังหวัดระยอง
รักษาราชการแทน
ปลัดองค์การบริหารส่วนจังหวัดระยอง



รองนายกองค์การบริหารส่วนจังหวัดระยอง
ปฏิบัติราชการแทน
นายกองค์การบริหารส่วนจังหวัดระยอง

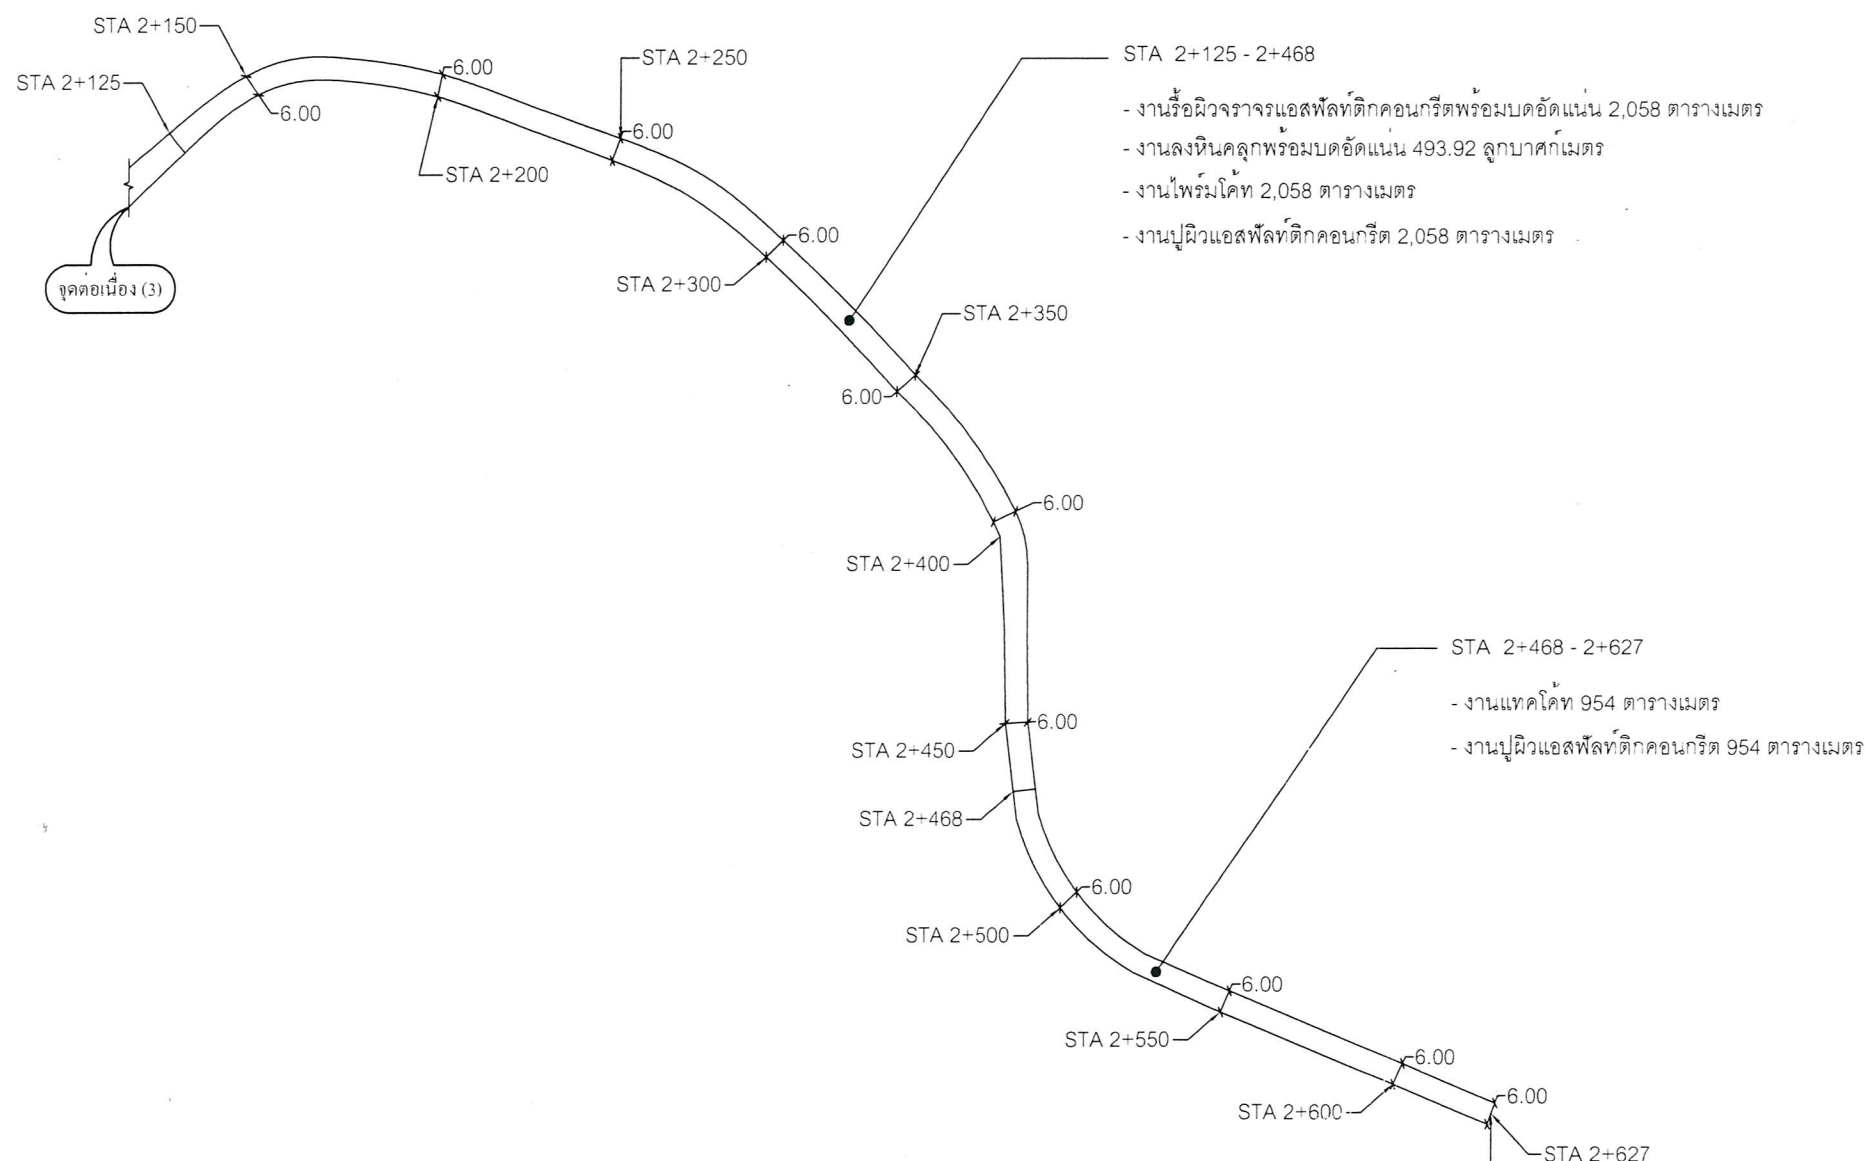

แนบท้ายสัญญาจ้าง

จุดสิ้นสุดโครงการ กม.ที่ 2+627

ละติจูดที่ 12° 52' 5.23"

ลองจิจูดที่ 101° 48' 16.84"

(ลงชื่อ).....

(ลงชื่อ).....

(ลงชื่อ).....

ผู้ว่าจ้าง

ผู้รับจ้าง

พยาน

พยาน

STA	ความกว้าง ผิวจราจร (เมตร)	งานรื้อผิวจราจร คสล. พร้อมบดอัดแน่น (ตารางเมตร)	งานรื้อผิวจราจร แอสฟัลต์ติกคอนกรีต คอนกรีตพร้อมบดอัดแน่น (ตารางเมตร)	งานลงหินคลุก พร้อมบดอัดแน่น (ลูกบาศก์เมตร)	งานแตกโค้ท (ตารางเมตร)	งานไพร้มโค้ท (ตารางเมตร)	งานปูผิวแอสฟัลต์ติกคอนกรีต (ตารางเมตร)
0+000 - 0+350	10	-	-	-	3,500	-	3,500
0+350 - 0+425	10	750	-	240	-	750	750
0+425 - 0+525	10	-	-	-	1,000	-	1,000
0+525 - 0+625	9.35	-	935	299.20	-	935	935
0+625 - 0+700	10	-	-	-	750	-	750
0+700 - 0+850	9.90	-	-	-	1,485	-	1,485
0+850 - 0+900	9.90	495	-	158.40	-	495	495
0+900 - 1+225	12	-	-	-	3,900	-	3,900
1+225 - 1+250	10.90	-	-	-	272.50	-	272.50
1+250 - 1+425	8	-	-	-	1,400	-	1,400
1+425 - 1+500	12	-	-	-	900	-	900
1+500 - 1+625	10	-	-	-	1,250	-	1,250
1+625 - 1+700	12	-	-	-	900	-	900
1+700 - 1+800	8	-	-	-	800	-	800
1+800 - 1+850	7.70	-	-	-	385	-	385
1+850 - 1+900	7.90	-	-	-	395	-	395
1+900 - 2+054	8	-	1,232	394.24	-	1,232	1,232
2+054 - 2+125	7.95	-	-	-	564.45	-	564.45
2+125 - 2+468	6	-	2,058	493.92	-	2,058	2,058
2+468 - 2+627	6	-	-	-	954	-	954
	รวม	1,245	4,225	1,585.76	18,455.95	5,470	23,925.95
		รวมงานรื้อผิวจราจร 5,470 ตารางเมตร					



กองช่าง
องค์การบริหารส่วนจังหวัดระยอง

โครงการ

ก่อสร้างปรับปรุงถนนสายเลียบคลองใหญ่
(ถนน 1 อำเภอ 1 ถนนเฉลิมพระเกียรติ เนื่องใน
โอกาสมหามงคลพระราชพิธีบรมราชาภิเษก)
หมู่ที่ 1 ตำบลหนองบัว มีความคาบเกี่ยวต่อเนื่องกับ
หมู่ที่ 8 ตำบลหนองละลอก อำเภอบ้านค่าย
จังหวัดระยอง

แบบเลขที่	
แผ่นที่	8.5 / 11 (แก้ไข)
สำรวจ	นายพานพงศ์ นาวิณปภาสัทย์
เขียนแบบ	นายเอกรินทร์ หิรัญญา
วิศวกรโยธา	นางศัลลณีย์ เอี่ยมตระกูล

ตรวจสอบ



(นายบุญชัย เอี่ยมตระกูล)
วิศวกรโยธานำงานการ รักษาการในตำแหน่ง
หัวหน้าฝ่ายสำรวจและออกแบบ

เห็นชอบ



(นางชนิษฐา สัสดีพันธ์)
ผู้อำนวยการกองช่าง

เห็นชอบ



(นายสุรินทร์ แสงทอง)
รองปลัดองค์การบริหารส่วนจังหวัดระยอง
รักษาราชการแทน
ปลัดองค์การบริหารส่วนจังหวัดระยอง



แนบท้ายสัญญาจ้าง

(ลงชื่อ).....ผู้ว่าจ้าง
(ลงชื่อ).....ผู้รับจ้าง
(ลงชื่อ).....พยาน
(ลงชื่อ).....พยาน