



กองช่าง
องค์การบริหารส่วนจังหวัดระยอง

โครงการ

ก่อสร้างปรับปรุงขยายถนน อบจ.รย.0108
สายบ้านเชิงเนิน - บ้านชาวกบก
อำเภอเมืองระยอง, อำเภอบ้านค่าย
จังหวัดระยอง

แสดงแบบ	แปลนวางท่อระบายน้ำ ค.ส.ล. (มอก.) Ø 1.00 ม.ลอดใต้ถนนบริเวณสี่แยกตาขัน กม.ที่ 0+350		
แบบเลขที่	1118 / 2560	แผ่นที่	เพิ่มเติม 6
สำรวจ	นายยรรยงค์ ทิพย์สุริยะ		
เขียนแบบ	นายอนุศาสน์ ปัญญา		
สถาปนิก	นายคทา จันทลักษณ์		
วิศวกรโยธา	นายสุภกิจ สุทธิรัตน์		

ตรวจสอบ

(นายประเสริฐ เกตุปาน)
นายช่างโยธาอาวุโส รักษาการในตำแหน่ง
หัวหน้าฝ่ายทางหลวงท้องถิ่น

เห็นชอบ

(นางชนิษฐา สัสดีพันธ์)
ผู้อำนวยการกองช่าง

เห็นชอบ

(นายสุรินทร์ แสงทอง)

รองปลัดองค์การบริหารส่วนจังหวัดระยอง

ผู้ทำจ้าง รักษาการแทน

ปลัดองค์การบริหารส่วนจังหวัดระยอง

ผู้รับจ้าง

อนุมัติ

พยาน


พยาน

(นายกิตติ เกียรติมนตรี)

รองนายกองค์การบริหารส่วนจังหวัดระยอง

ปฏิบัติราชการแทน

นายกองค์การบริหารส่วนจังหวัดระยอง

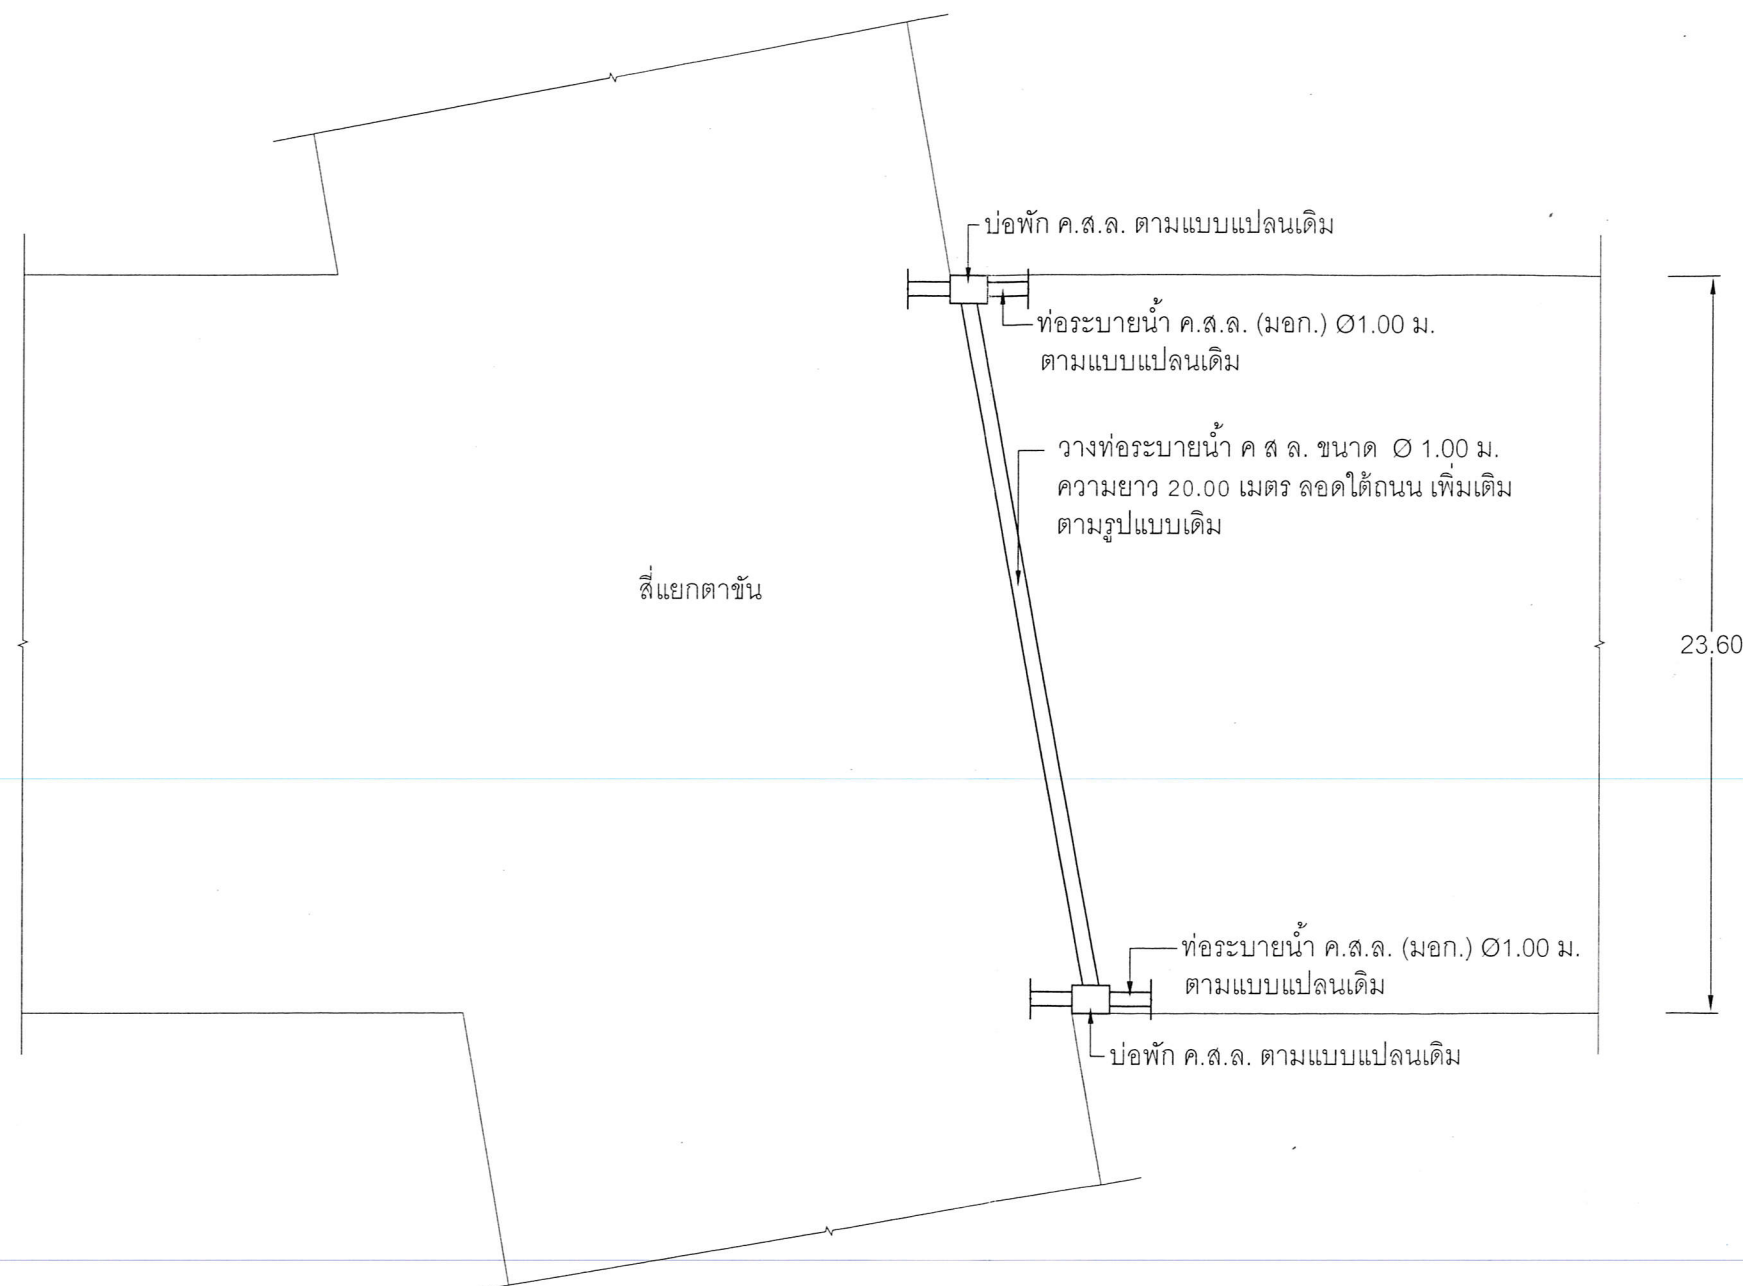

แปลนวางท่อระบายน้ำ ค.ส.ล. (มอก.) Ø 1.00 ม. ลอดใต้ถนนบริเวณสี่แยกตาขัน กม.ที่ 0+350



แนบท้ายสัญญาจ้าง

(ลงชื่อ).....

(ลงชื่อ).....

(ลงชื่อ).....

(ลงชื่อ).....