


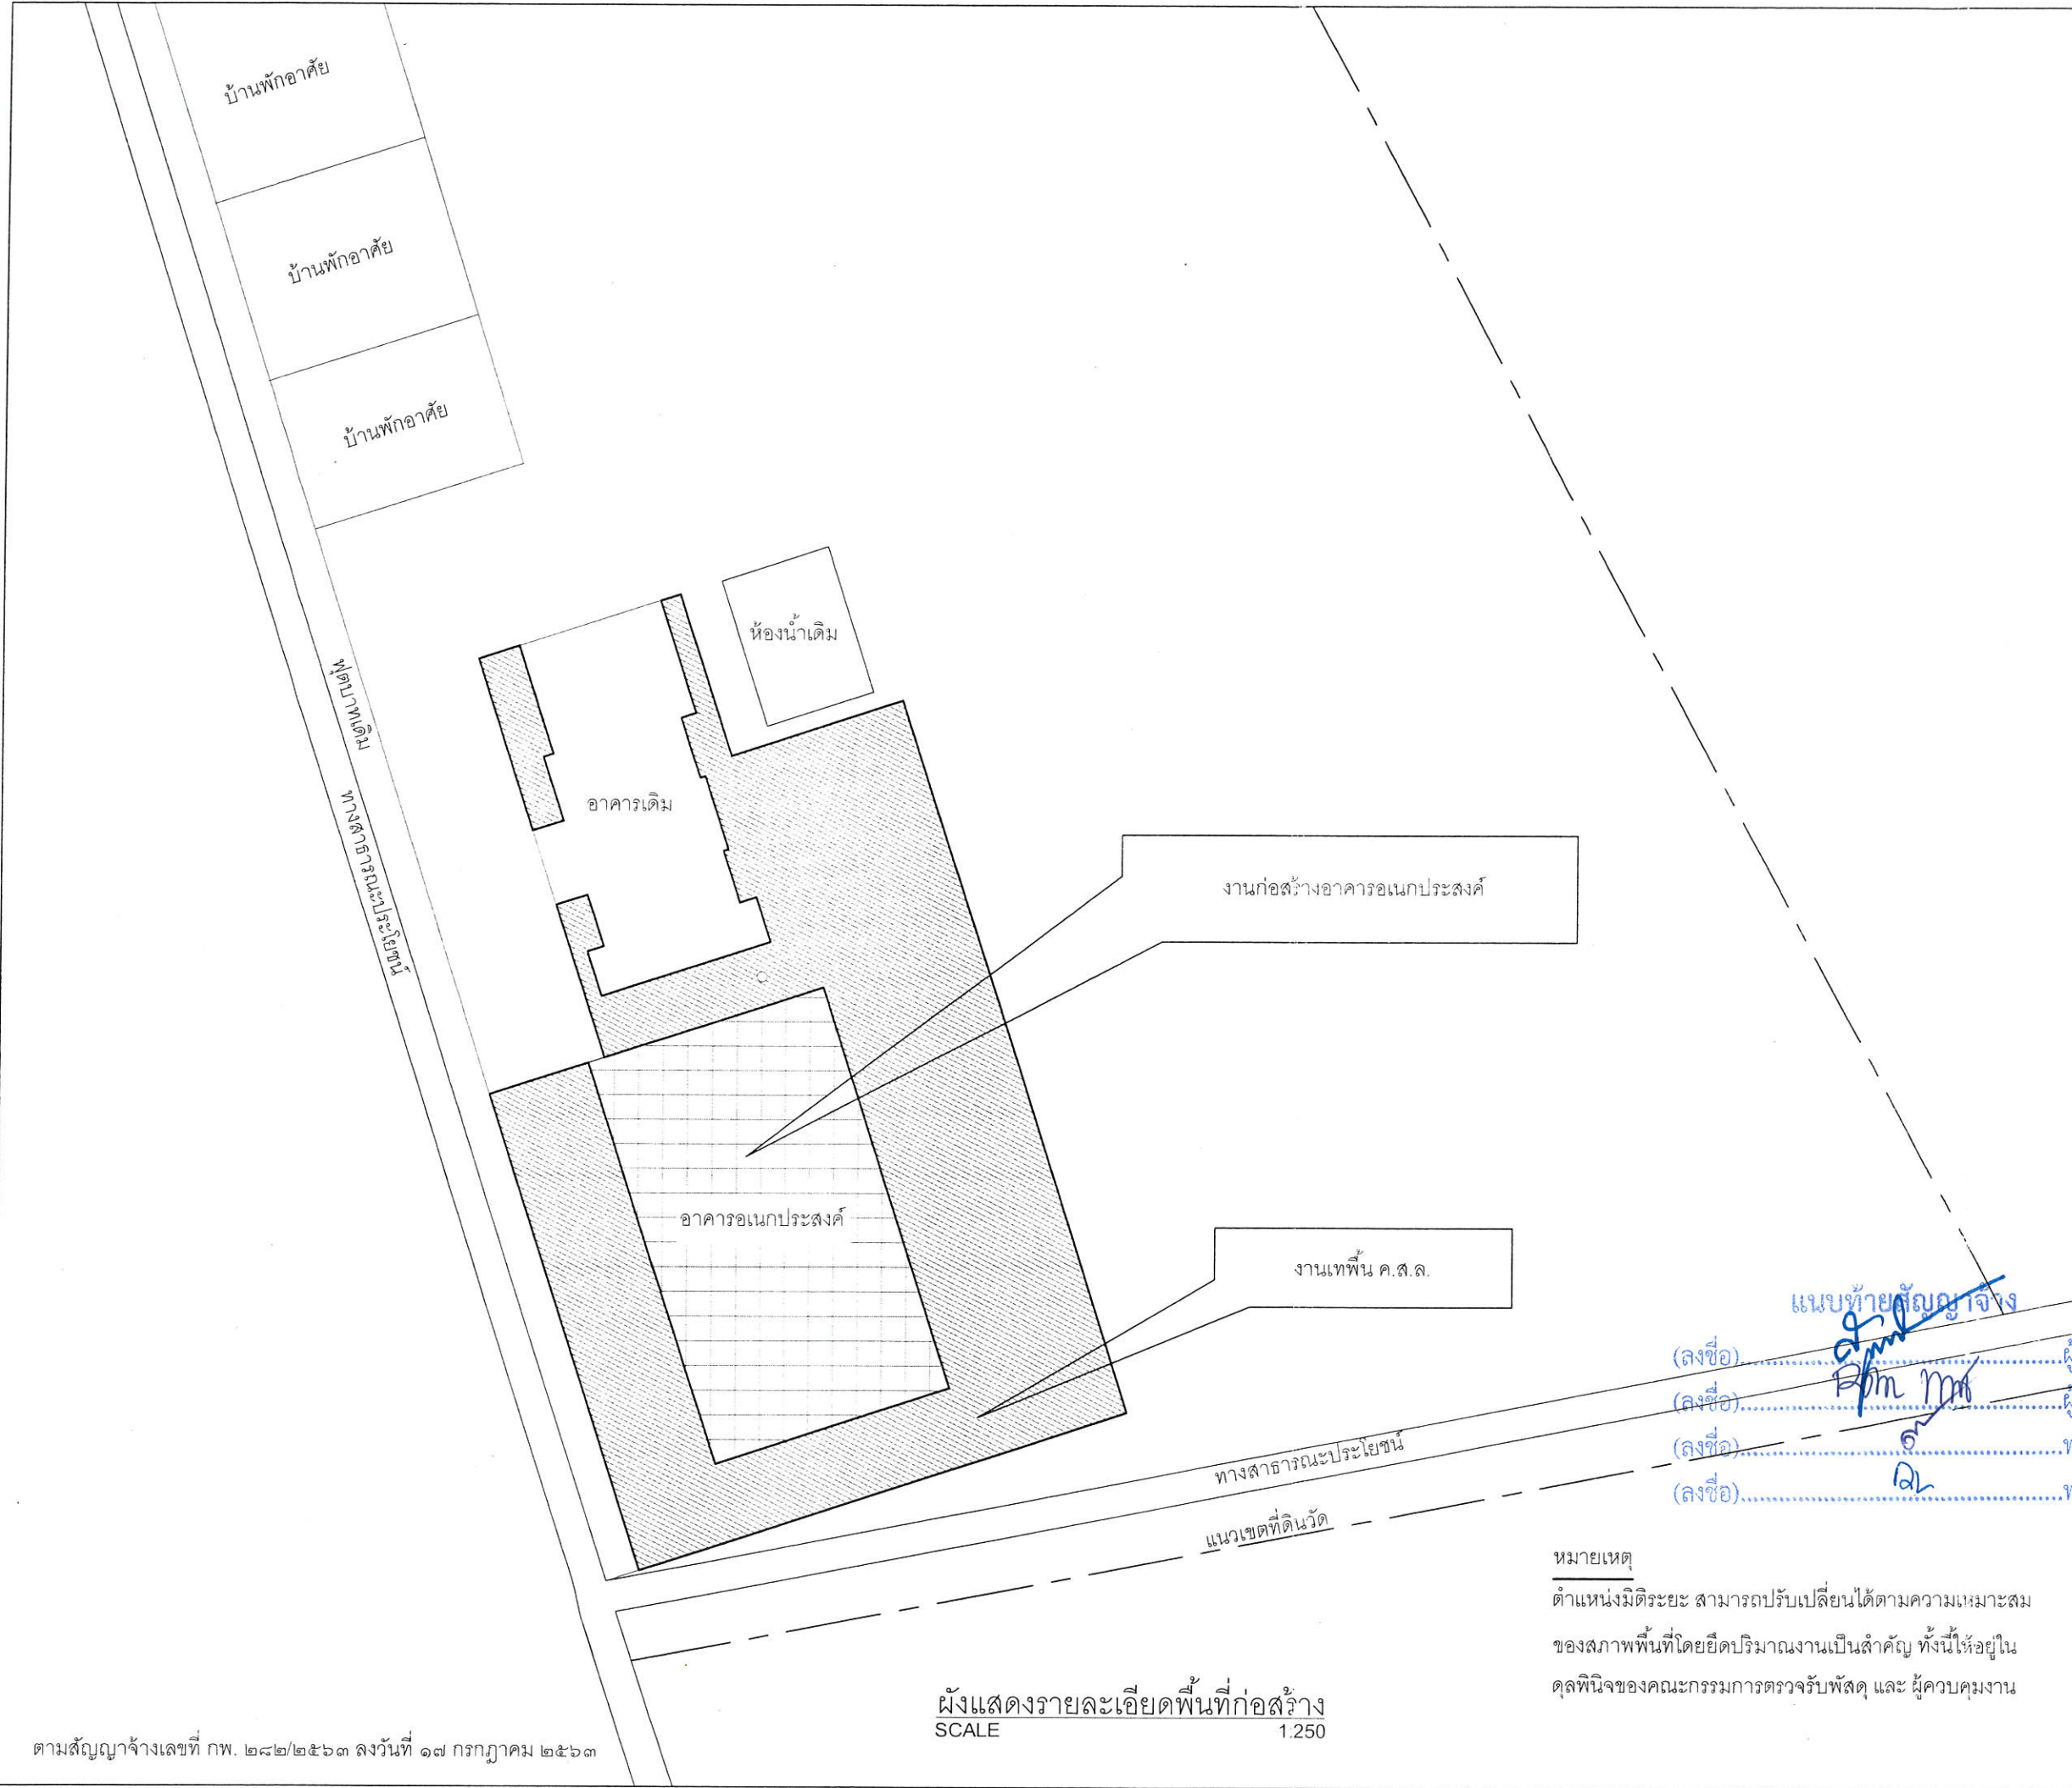

ตามสัญญาจ้างเลขที่ กพ. ๒๔๒/๒๕๖๓ ลงวันที่ ๑๗ กรกฎาคม ๒๕๖๓

ผังแสดงรายละเอียดพื้นที่ก่อสร้าง
SCALE 1:250

หมายเหตุ
ตำแหน่งมิติระยะ สามารถปรับเปลี่ยนได้ตามความเหมาะสม
ของสภาพพื้นที่โดยยึดปริมาณงานเป็นสำคัญ ทั้งนี้ให้อยู่ใน
ดุลพินิจของคณะกรรมการตรวจรับพัสดุ และ ผู้ควบคุมงาน



กองช่าง
องค์การบริหารส่วนจังหวัดระยอง

โครงการ

ก่อสร้างอาคารอเนกประสงค์ชุมชนตากวน - อำเภอประจักษ์
ตำบลมาตาพุด อำเภอเมืองระยอง จังหวัดระยอง

แบบเลขที่	1242 / 2561
แผ่นที่	5 / 20 (แก้ไข)
สำรวจ	นายอริวัฒน์ สวัสดิ์เดชาภักดิ์ <i>CLV</i>
เขียนแบบ	นายนิพัทธ์ พฤษชาติ <i>MG</i>
สถาปนิก	นายอริวัฒน์ สวัสดิ์เดชาภักดิ์ <i>CLV</i>
วิศวกรโยธา	นายถกลชัย สุนทรเวชพงษ์ <i>โกลชัย</i>

ตรวจสอบ

[Signature]

(นายมนัส พึ่งขจร)
นายช่างโยธาชำนาญงาน รักษาการในตำแหน่ง
หัวหน้าฝ่ายก่อสร้างและซ่อมบำรุง

เห็นชอบ

[Signature]

(นางชนิษฐา สัสดีพันธ์)
ผู้อำนวยการกองช่าง

เห็นชอบ



(นายสมศักดิ์ เกตุสาคร)

รองปลัดองค์การบริหารส่วนจังหวัดระยอง

อนุมัติ

[Signature]

(นายสุนทร แสงทอง)


รองปลัดองค์การบริหารส่วนจังหวัดระยอง รักษาการแทน
ปลัดองค์การบริหารส่วนจังหวัดระยอง ปฏิบัติหน้าที่
นายกองค์การบริหารส่วนจังหวัดระยอง

หมายเหตุ

- ให้ผู้รับจ้างทำการเทพื้น ค.ส.ล. จำนวนไม่น้อยกว่า 766 ตารางเมตร


- ตำแหน่งที่ตั้ง พิกัด, ทิศทาง, ระหว่างของอาคารและพื้น ค.ส.ล. โดยรอบสามารถปรับเปลี่ยนได้ตามความเหมาะสมของพื้นที่ โดยให้ยึดปริมาณงานเป็นสำคัญและให้อยู่ใน

ดุลยพินิจของช่างควบคุมงานและคณะกรรมการตรวจรับพัสดุ

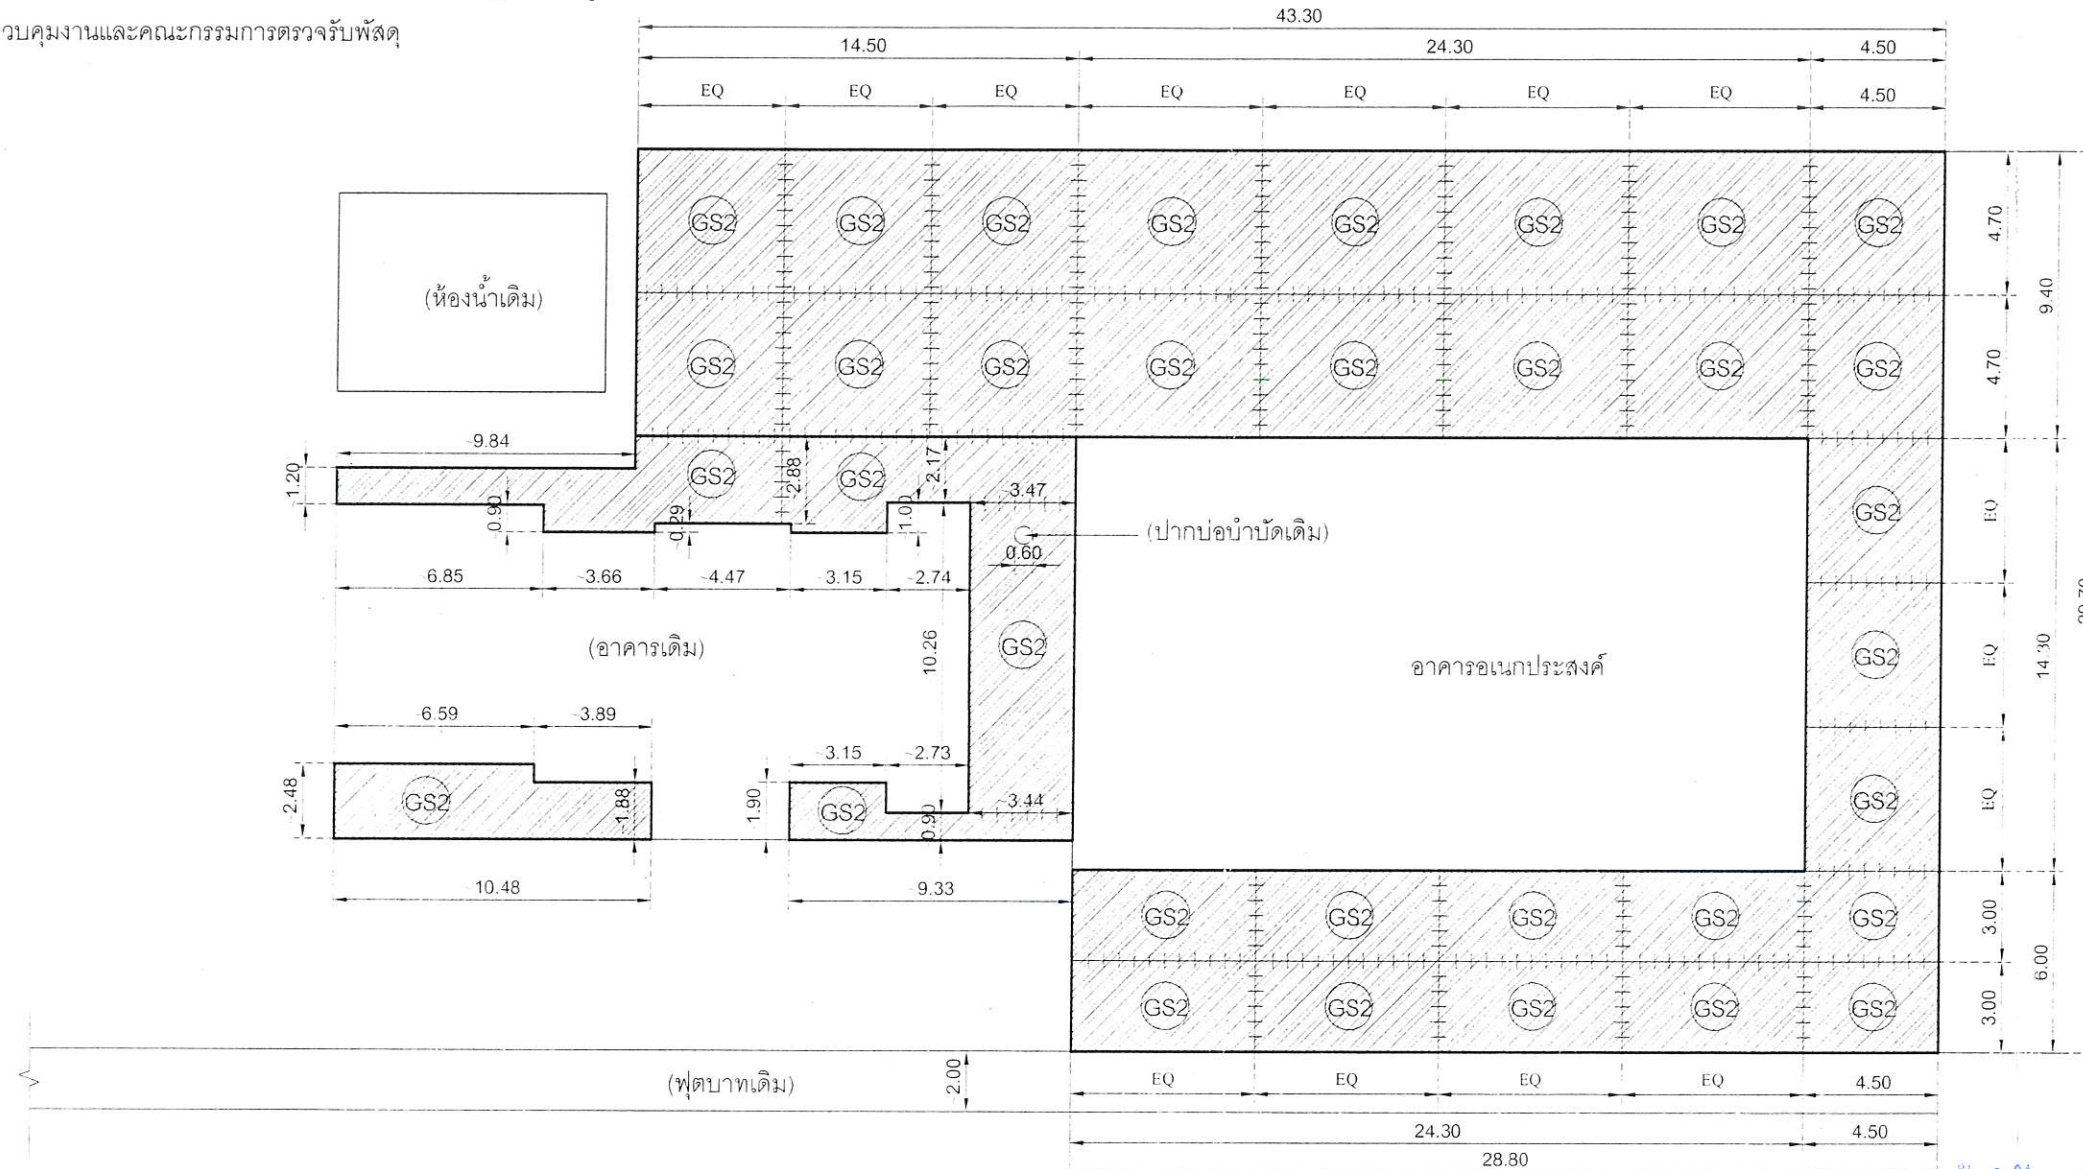


ผังและแปลนโครงสร้างพื้น ค.ส.ล. โดยรอบ
SCALE 1:250

รายละเอียดและรูปแบบของเวที

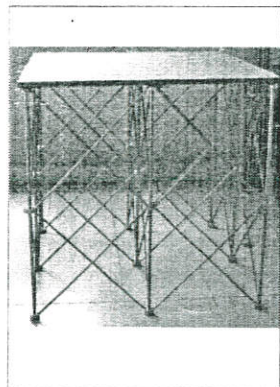

1. โครงสร้างทำจากเส้นอลูมิเนียมที่มีขนาดใหญ่และหนาเป็นพิเศษ
ไดมิเตอร์ 15 มิลลิเมตร เส้นอลูมิเนียมสีแสดแป้น ขอบหนา 12 Micron
เพื่อป้องกันรอยขีดข่วน และการถักโครงสร้างเป็นแบบพับเก็บได้
2. ขนาด 100x100x100 ซม. (ลึกxกว้างxสูง)
3. แผ่น Top เป็นไม้อัดจริง หนา 20 มิลลิเมตร บุด้วยพรม
4. มีน็อตยึดระหว่าง แผ่น Top กับโครงสร้าง
5. ติดตั้งใช้ระบบเชื่อมต่อแบบยึดเพลา

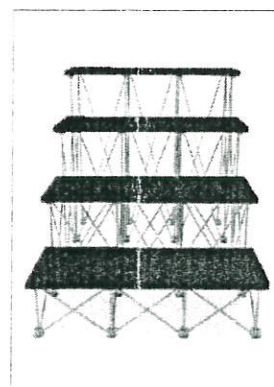

รายละเอียดและรูปแบบของบันได

1. โครงสร้างทำจากเส้นอลูมิเนียมที่มีขนาดใหญ่และหนาเป็นพิเศษ
ไดมิเตอร์ 15 มิลลิเมตร เส้นอลูมิเนียมสีแสดแป้น ขอบหนา 12 Micron
เพื่อป้องกันรอยขีดข่วน และการถักโครงสร้างเป็นแบบพับเก็บได้
2. ขนาด 30x100x80 ซม. (ลึกxกว้างxสูง)
3. แผ่น Top เป็นไม้อัดจริง หนา 20 มิลลิเมตร บุด้วยพรมอัดเย็บเกรดเอ
4. มีน็อตยึดระหว่าง แผ่น Top กับโครงสร้าง



กองช่าง
องค์การบริหารส่วนจังหวัดระยอง

โครงการ

ก่อสร้างอาคารรณกประสงค์ชุมชนตากวน - อำเภอประจักษ์
ตำบลมาตาตุด อำเภอเมืองระยอง จังหวัดระยอง

แบบเลขที่	1242 / 2561
แผ่นที่	20 / 20 (แก้ไข)
สำรวจ	นายอริวัฒน์ สวัสดิ์เดชาภักดิ์ <i>CL</i>
เขียนแบบ	นายนิพัทธ์ พงษ์ชาติ <i>MG</i>
สถาปนิก	นายอริวัฒน์ สวัสดิ์เดชาภักดิ์ <i>CL</i>
วิศวกรโยธา	นายถกลชัย สุนทรเวชพงษ์ <i>อ.ถกช.</i>

ตรวจสอบ

(Signature)

(นายมนัส พังขจร)

นายช่างโยธาชำนาญงาน รักษาการในตำแหน่ง
หัวหน้าฝ่ายก่อสร้างและซ่อมบำรุง

เห็นชอบ

(Signature)

(นางชนิษฐา สวัสดิ์พันธ์)

ผู้อำนวยการกองช่าง

เห็นชอบ

B&P
Group (2019) Co.,Ltd.

(นายสมศักดิ์ เกตุสาคร)

รองปลัดองค์การบริหารส่วนจังหวัดระยอง

อนุมัติ

(Signature)

(นายสุรินทร์ แสงทอง)

รองปลัดองค์การบริหารส่วนจังหวัดระยอง รักษาการแทน
ปลัดองค์การบริหารส่วนจังหวัดระยอง ปฏิบัติหน้าที่
นายกองค์การบริหารส่วนจังหวัดระยอง