



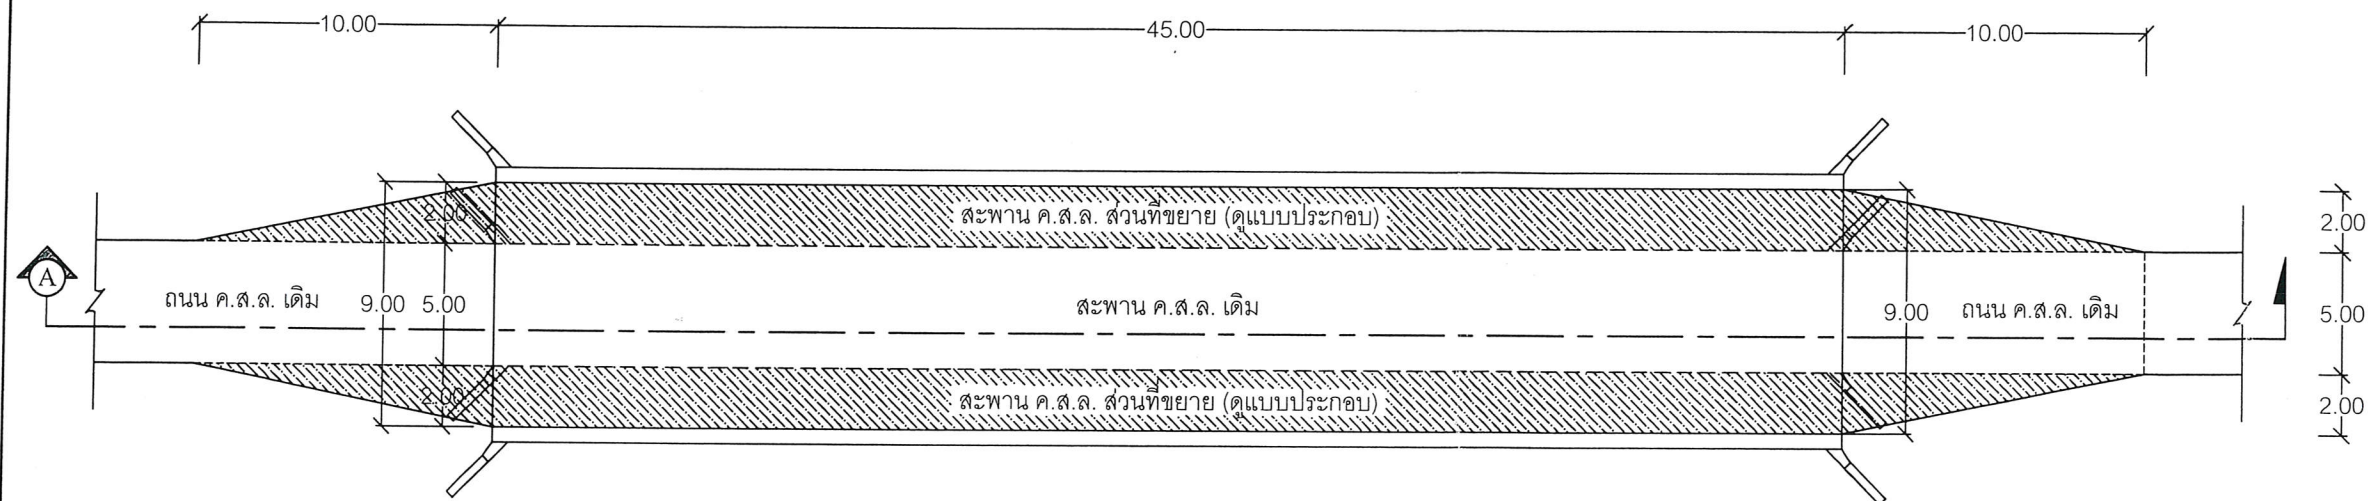

แปลนสะพาน
SCALE 1:250

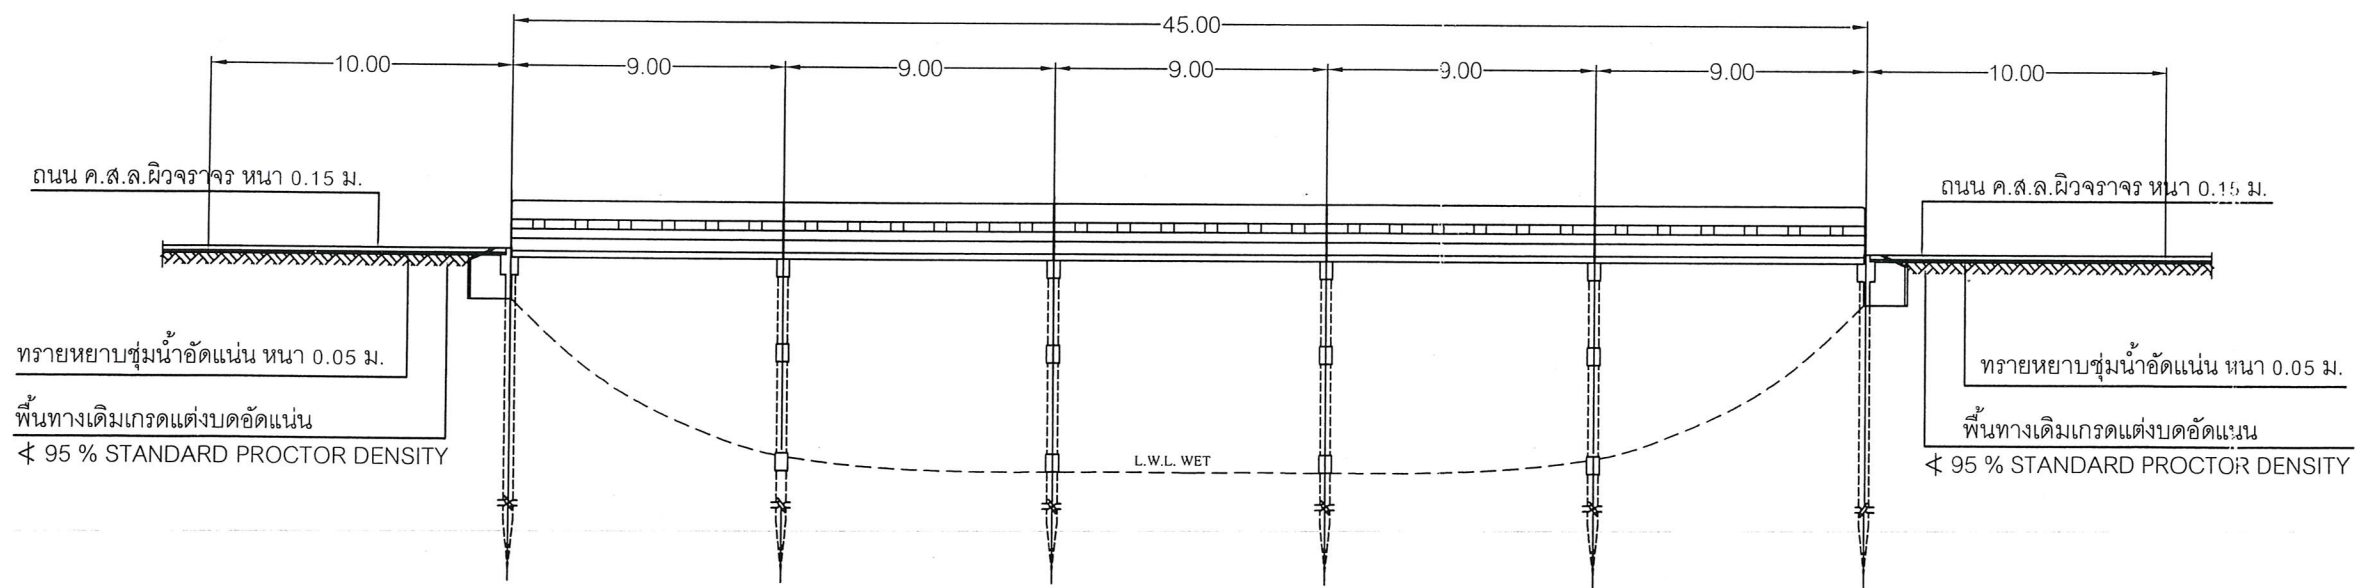

รูปตัดตามยาว
NOT TO SCALE

แบบแก้ไขเปลี่ยนแปลง

- โครงการขยายสะพานคอนกรีตเสริมเหล็กสะพานแม่น้ำระยองสายหนองตะแบก - บ้านเก่า หมู่ที่ 2 ตำบลตาขัน มีความคาบเกี่ยวต่อเนื่องกับ หมู่ที่ 1,2 ตำบลหนองตะพาน อำเภอบ้านค่าย จังหวัดระยอง (ตามสัญญาจ้างเลขที่ กพ.309 / 2563 ลงวันที่ 10 สิงหาคม 2563)

แนบท้ายสัญญาจ้าง

(ลงชื่อ).....ผู้ว่าจ้าง

(ลงชื่อ).....ผู้รับจ้าง

(ลงชื่อ).....พยาน

(ลงชื่อ).....บริษัท ทีคอน ดีเวลอปเม้นท์ จำกัด (มหาชน) TYCOON DEVELOPMENT CO., LTD.



กองช่าง
องค์การบริหารส่วนจังหวัดระยอง

โครงการ

ขยายสะพานคอนกรีตเสริมเหล็กสะพานแม่น้ำระยองสายหนองตะแบก - บ้านเก่า หมู่ที่ 2 ตำบลตาขัน มีความคาบเกี่ยวต่อเนื่องกับ หมู่ที่ 1,2 ตำบลหนองตะพาน อำเภอบ้านค่าย จังหวัดระยอง

แบบเลขที่	3301 / 2562
แผ่นที่	8 / 19 (แก้ไข)
สำรวจ	นายชินชาติ คำประไพ
เขียนแบบ	นางสาวณิชนัน แก่นสาร
วิศวกรโยธา	นายบุญชัย เอี่ยมตระกูล

ตรวจสอบ

(นายบุญชัย เอี่ยมตระกูล)

วิศวกรโยธาชำนาญการ รักษาการในตำแหน่งหัวหน้าฝ่ายสำรวจและออกแบบ

เห็นชอบ

(นางชนิษฐา สัตติพันธ์)

ผู้อำนวยการกองช่าง

เห็นชอบ

(นายสมศักดิ์ เกตุสาคร)

รองปลัดองค์การบริหารส่วนจังหวัดระยอง

อนุมัติ

(นายสุรินทร์ แสงทอง)

รองปลัดองค์การบริหารส่วนจังหวัดระยอง รักษาการแทนปลัดองค์การบริหารส่วนจังหวัดระยอง ปฏิบัติหน้าที่นายกองค์การบริหารส่วนจังหวัดระยอง



กองช่าง
องค์การบริหารส่วนจังหวัดระยอง

โครงการ

ขยายสะพานคอนกรีตเสริมเหล็กสะพานแม่น้ำ
ระยองสายหนองตะแบก - บ้านเก่า หมู่ที่ 2
ตำบลตาขัน มีความคาบเกี่ยวต่อเนื่องกับ หมู่ที่ 1,2
ตำบลหนองตะพาน อำเภอบ้านค่าย จังหวัดระยอง

แบบเลขที่	3301 / 2562
แผ่นที่	9 / 19 (แก้ไข)
สำรวจ	นายชินชาติ คำประไพ
เขียนแบบ	นางสาวณิชนัน แก่นสาร
วิศวกรโยธา	นายบุญชัย เอี่ยมตระกูล

ตรวจสอบ

(นายบุญชัย เอี่ยมตระกูล)
วิศวกรโยธาชำนาญการ รักษาการในตำแหน่ง
หัวหน้าฝ่ายสำรวจและออกแบบ

เห็นชอบ



(นางชนิษฐา สัตติพันธ์)
ผู้อำนวยการกองช่าง

เห็นชอบ

(นายสมศักดิ์ เกตุสาคร)
รองปลัดองค์การบริหารส่วนจังหวัดระยอง

อนุมัติ

รองปลัดองค์การบริหารส่วนจังหวัดระยอง รักษาการแทน
นายอำเภอเมืองระยอง ปฏิบัติหน้าที่
นายกองค์การบริหารส่วนจังหวัดระยอง

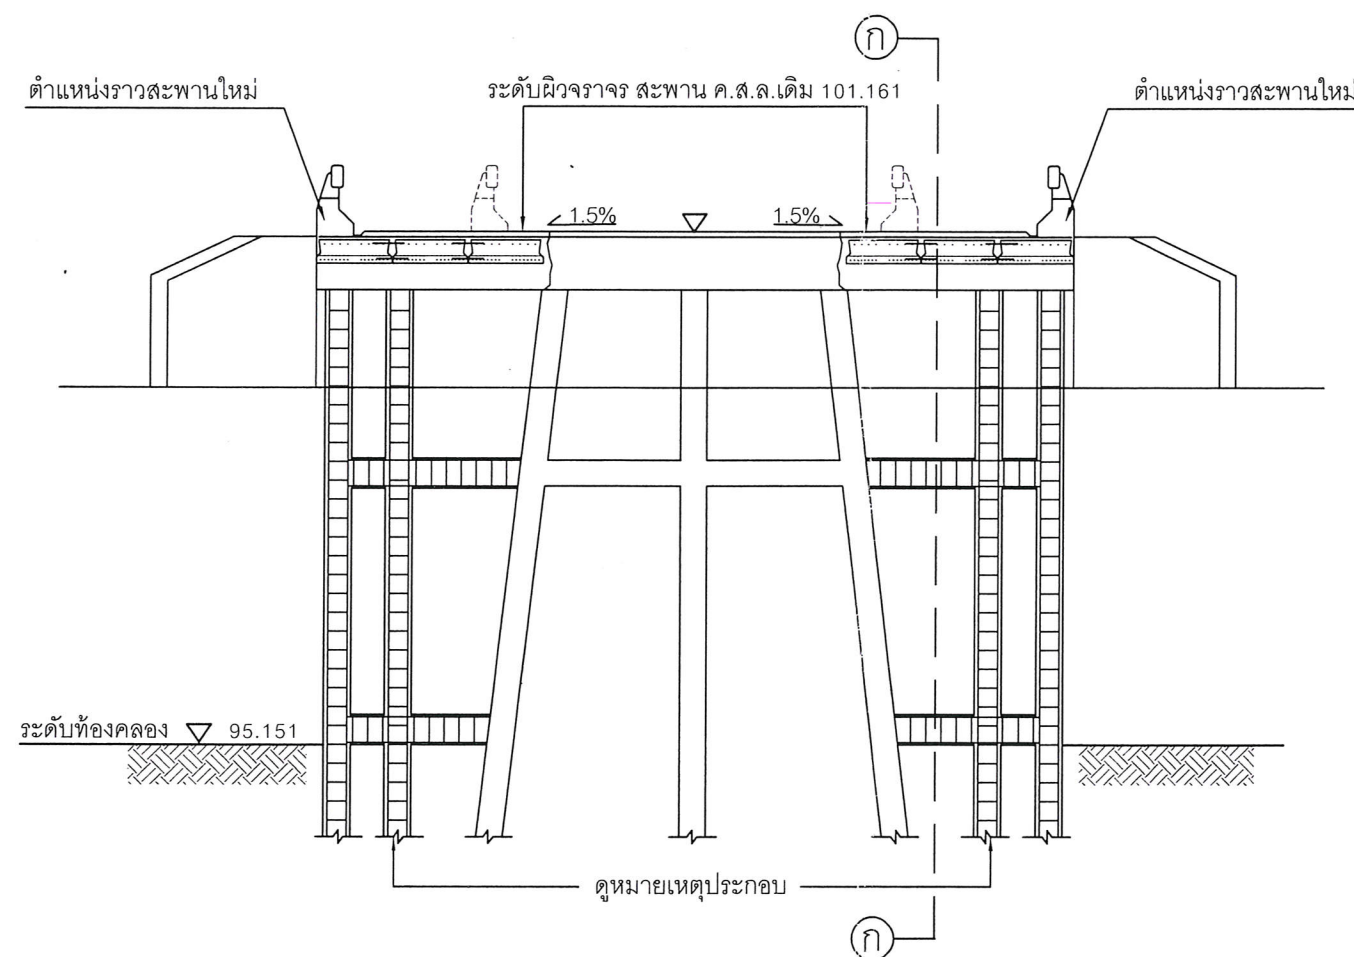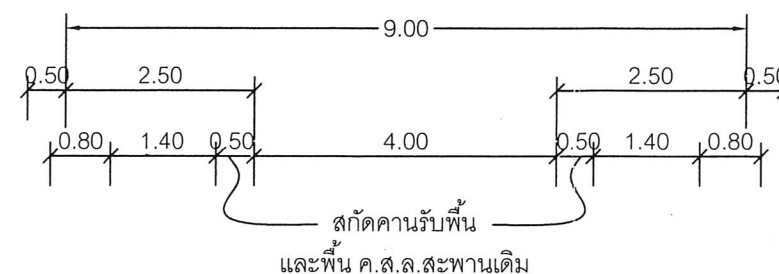

หมายเหตุ

BM. ต้นไม้ขาวทาง ELEV=100.00

แบบแก้ไขเปลี่ยนแปลง

- โครงการขยายสะพานคอนกรีตเสริมเหล็กสะพานแม่น้ำระยองสายหนองตะแบก - บ้านเก่า หมู่ที่ 2 ตำบลตาขัน มีความคาบเกี่ยวต่อเนื่องกับ หมู่ที่ 1,2 ตำบลหนองตะพาน อำเภอบ้านค่าย จังหวัดระยอง (ตามสัญญาจ้างเลขที่ กพ.309 / 2563 ลงวันที่ 10 สิงหาคม 2563)

รูปตัดตามขวาง (ส่วนขยาย)

SCALE 1 : 100

หมายเหตุ

- ให้ผู้รับจ้างตรวจสอบและนำเสนอรายการคำนวณโครงสร้าง
การรับน้ำหนักของสะพาน ในกรณีเปลี่ยนตำแหน่งตอกเสาเข็ม

นายบุญชัย เอี่ยมตระกูล
นายชินชาติ คำประไพ
นายสมศักดิ์ เกตุสาคร
นายสุรสิทธิ์ แสงทอง

TCOON DEVELOPMENT CO., LTD.
นายอำเภอเมืองระยอง