



สัญลักษณ์ประกอบแบบ

ปน 1 - ปน 4 (ดูแบบประกอบ)

- ▲ ผนังก่ออิฐฉาบปูนเดิมกรุด้วยแผ่นดูดซับเสียงหนา 25 มม. (สีและขนาดกำหนดขณะก่อสร้าง)
 1 กระเบื้องยางปูพื้นหนา 4 มม. (สีและขนาดกำหนดขณะก่อสร้าง)

- W-1 ฝ้าฉาบเรียบทึบแสง ขนาด 2.50x4.00 ม. (สีและขนาดกำหนดขณะก่อสร้าง)
 W-2 ฝ้าฉาบเรียบทึบแสง ขนาด 1.70x3.50 ม. (สีและขนาดกำหนดขณะก่อสร้าง)
 W-3 ฝ้าฉาบเรียบทึบแสง ขนาด 1.50x2.90 ม. (สีและขนาดกำหนดขณะก่อสร้าง)
 W-4 ฝ้าฉาบเรียบทึบแสง ขนาด 2.90x2.50 ม. (สีและขนาดกำหนดขณะก่อสร้าง)

แปลนพื้นที่แสดงจัดตั้งศูนย์รับแจ้งเหตุและสั่งการการแพทย์ฉุกเฉิน (1669) (ปรับปรุง)

SCALE

1 : 200

ตามสัญญาจ้างเลขที่ กพ.93/2564 ลงวันที่ 1 กุมภาพันธ์ 2564



กองช่าง
 องค์การบริหารส่วนจังหวัดระยอง

โครงการ

จัดตั้งศูนย์รับแจ้งเหตุและสั่งการการแพทย์ฉุกเฉิน (1669)
 ขององค์การบริหารส่วนจังหวัดระยอง ตำบลเนินพระ
 อำเภอเมืองระยอง จังหวัดระยอง

แบบเลขที่	1504 / 2564
แผ่นที่	7 / 18 (แก้ไข)
สำรวจ	นายไพศาล นรรัตน์
เขียนแบบ	นายบุญเลิศ ขาวนวล
สถาปนิก	นายไพศาล นรรัตน์
วิศวกรโยธา	นายบัณฑิต เอกวชิราเดชากุล

ตรวจสอบ

(นายบุญชัย เอี่ยมตระกูล)

วิศวกรโยธานาฎการ รักษาการในตำแหน่ง
 หัวหน้าฝ่ายสำรวจและออกแบบ

เห็นชอบ

(นางชนิษฐา สัตติพันธ์)

ผู้อำนวยการกองช่าง

เห็นชอบ

(นายสมศักดิ์ เกตุสาคร)

รองปลัดองค์การบริหารส่วนจังหวัดระยอง


อนุมัติ


(นายสุรินทร์ แสงทอง)

รองปลัดองค์การบริหารส่วนจังหวัดระยอง รักษาการแทน
 ปลัดองค์การบริหารส่วนจังหวัดระยอง รักษาการแทน
 นายกองค์การบริหารส่วนจังหวัดระยอง

แนบท้ายสัญญาจ้าง

(ลงชื่อ).....ผู้ว่าจ้าง
 (ลงชื่อ).....ผู้รับจ้าง
 (ลงชื่อ).....พยาน
 (ลงชื่อ).....พยาน

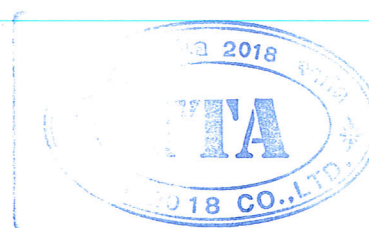

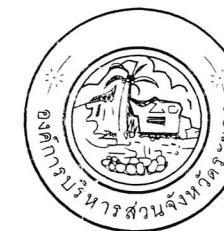

กองช่าง
องค์การบริหารส่วนจังหวัดระยอง

โครงการ

จัดตั้งศูนย์รับแจ้งเหตุและสั่งการการแพทย์ฉุกเฉิน (1669)
ขององค์การบริหารส่วนจังหวัดระยอง ตำบลเนินพระ
อำเภอเมืองระยอง จังหวัดระยอง

แบบเลขที่	1504 / 2564
แผ่นที่	8 / 18 (แก้ไข)
สำรวจ	นายไพศาล นรรัตน์
เขียนแบบ	นายบุญเลิศ ขาวนวล
สถาปนิก	นายไพศาล นรรัตน์
วิศวกรโยธา	นายบัณฑิต เอกวชิราเดชากุล

ตรวจสอบ

(นายบุญเลิศ เขียวตระกูล)

วิศวกรโยธาชำนาญการ รักษาการในตำแหน่ง
หัวหน้าฝ่ายสำรวจและออกแบบ

เห็นชอบ

(นางชนิษฐา สัสดีพันธ์)

ผู้อำนวยการกองช่าง

เห็นชอบ


(นายสมศักดิ์ เกตุสาคร)

รองปลัดองค์การบริหารส่วนจังหวัดระยอง

อนุมัติ


(นายสุรินทร์ แสงทอง)

รองปลัดองค์การบริหารส่วนจังหวัดระยอง รักษาการแทน
ปลัดองค์การบริหารส่วนจังหวัดระยอง รักษาการแทน
นายกองค์การบริหารส่วนจังหวัดระยอง

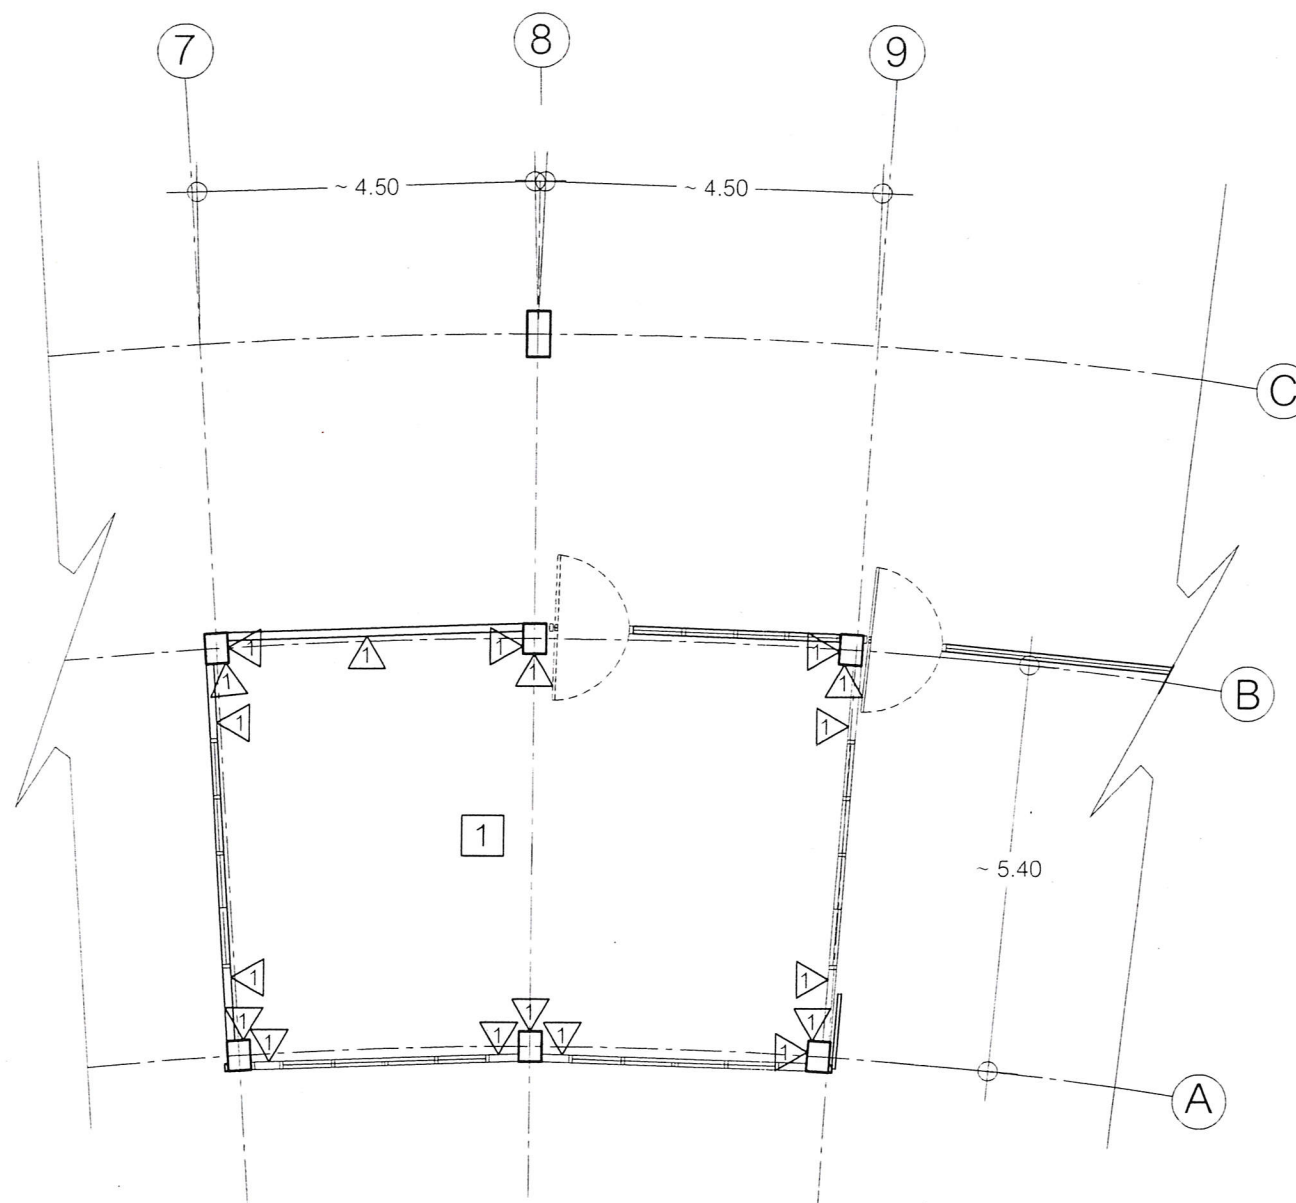

แปลนปรับปรุงห้องเก็บเสียง

SCALE 1 : 100

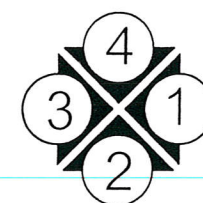

สัญลักษณ์ประกอบแบบ

1 ผนังก่ออิฐฉาบปูนเดิมกรุด้วยแผ่นดูดซับเสียง หนา 25 มม. (สีและขนาดกำหนดขณะก่อสร้าง)

1 กระเบื้องยางปูพื้นหนา 4 มม. (สีและลวดลายกำหนดขณะก่อสร้าง)

แนบท้ายสัญญาจ้าง

(ลงชื่อ).....
(ลงชื่อ).....
(ลงชื่อ).....
(ลงชื่อ).....

ผู้ว่าจ้าง
ผู้รับจ้าง
พยาน
พยาน



ตามสัญญาจ้างเลขที่ กพ.93/2564 ลงวันที่ 1 กุมภาพันธ์ 2564



กองช่าง
องค์การบริหารส่วนจังหวัดระยอง

โครงการ

จัดตั้งศูนย์รับแจ้งเหตุและสั่งการการแพทย์ฉุกเฉิน (1669)
ขององค์การบริหารส่วนจังหวัดระยอง ตำบลเนินพระ
อำเภอเมืองระยอง จังหวัดระยอง

แบบเลขที่	1504 / 2564
แผ่นที่	9 / 18 (แก้ไข)
สำรวจ	นายไพศาล นรรัตน์
เขียนแบบ	นายบุญเลิศ ขาวนวล
สถาปนิก	นายไพศาล นรรัตน์
วิศวกรโยธา	นายบัณฑิต เอกวชิราเดชากุล

ตรวจสอบ

(นายบุญชัย เข้มมตระกูล)

วิศวกรโยธาชำนาญการ รักษาการในตำแหน่ง
หัวหน้าฝ่ายสำรวจและออกแบบ

เห็นชอบ

(นางชนิษฐา สัสดีพันธ์)

ผู้อำนวยการกองช่าง

เห็นชอบ

ผู้ว่าจ้าง

(นายสมศักดิ์ เกตุสาคร)

รองปลัดองค์การบริหารส่วนจังหวัดระยอง


พยาน

อนุมัติ


พยาน

(นายสุรินทร์ แสงทอง)

รองปลัดองค์การบริหารส่วนจังหวัดระยอง รักษาการแทน
ปลัดองค์การบริหารส่วนจังหวัดระยอง รักษาการแทน
นายกองค์การบริหารส่วนจังหวัดระยอง

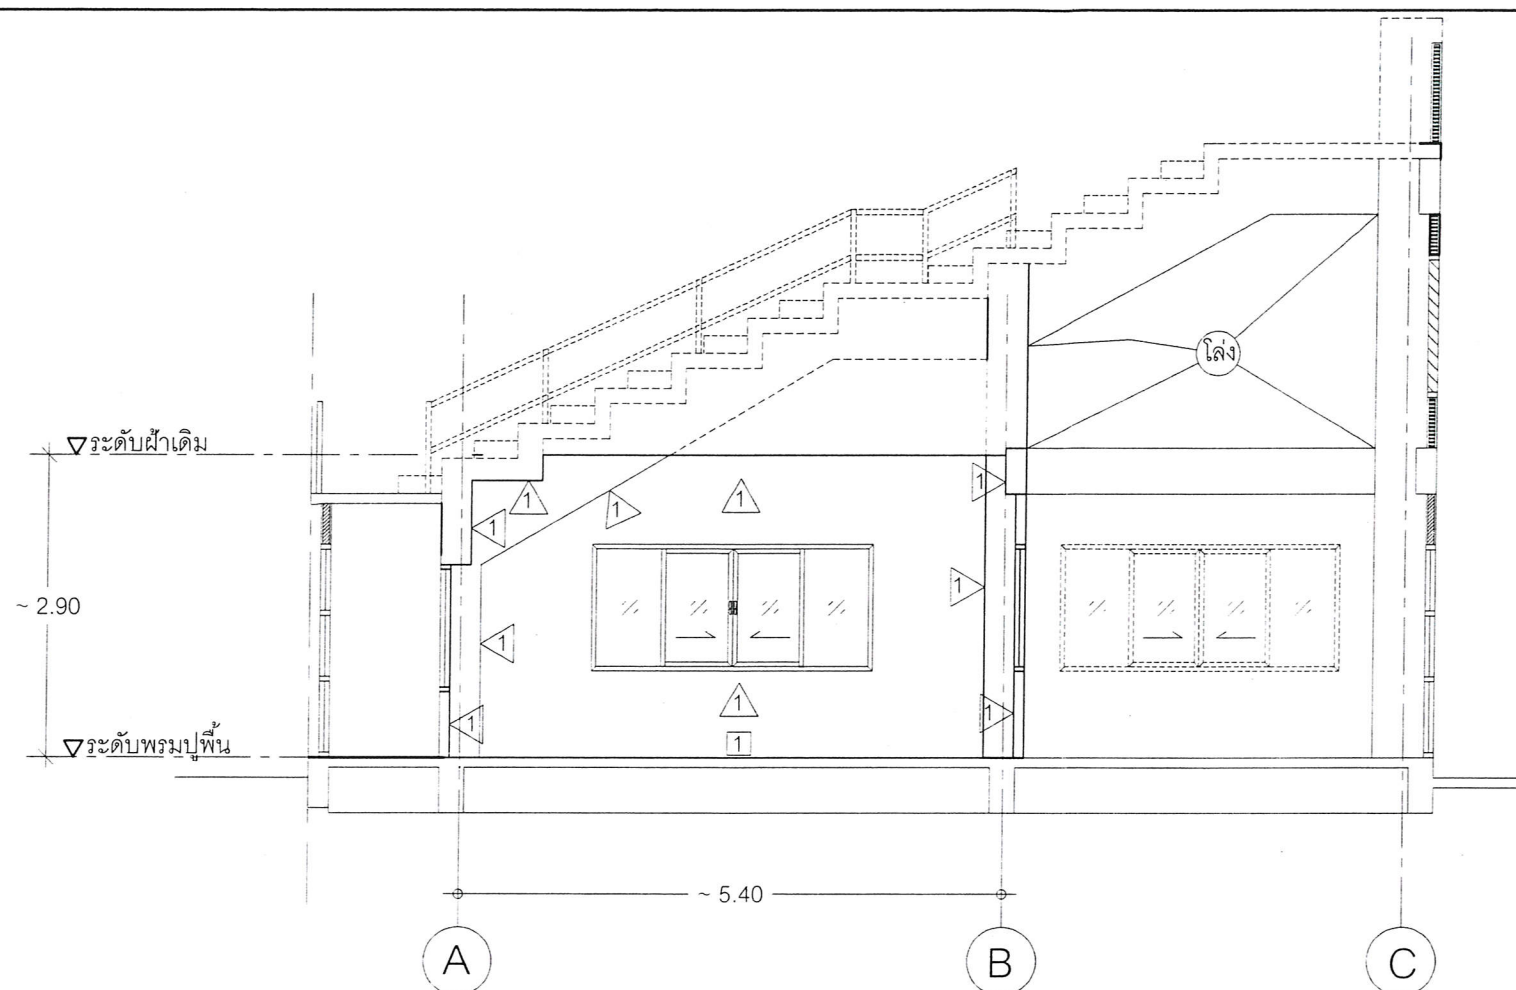

รูปด้าน 1
SCALE 1 : 75

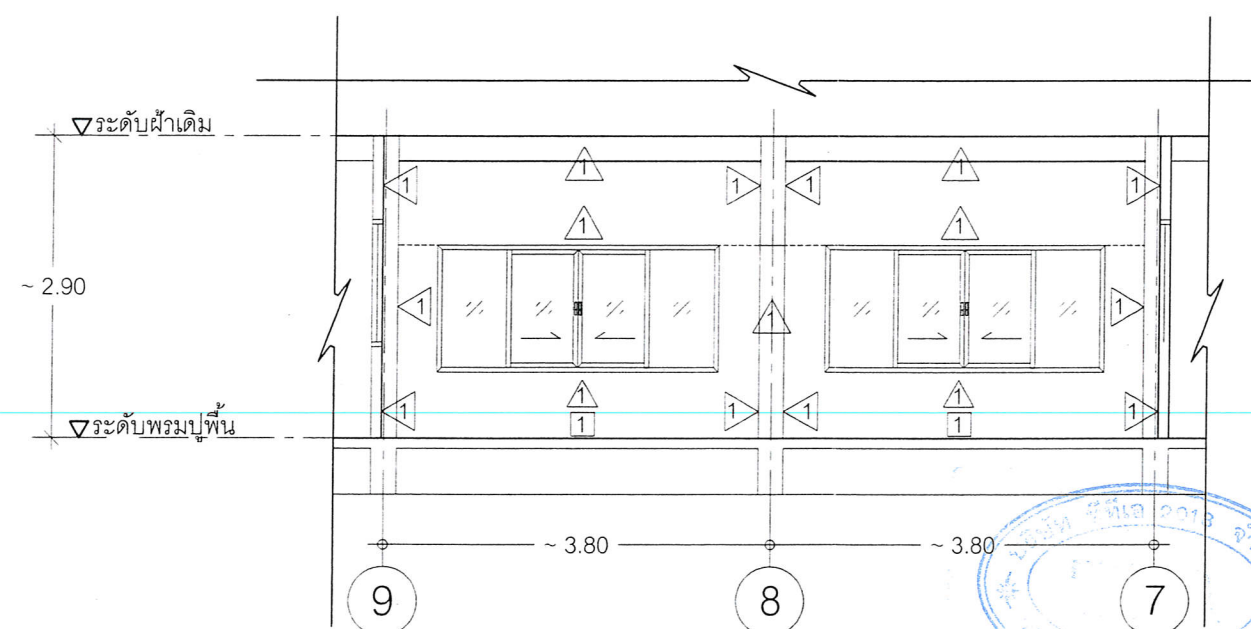

รูปด้าน 2
SCALE 1 : 75

สัญลักษณ์ประกอบแบบ

- 1 ผนังก่ออิฐฉาบปูนเดิมกรุด้วยแผ่นดูดซับเสียงหนา 25 มม. (สีและขนาดกำหนดขณะก่อสร้าง)
- 1 กระเบื้องยางปูพื้นหนา 4 มม. (สีและลวดลายกำหนดขณะก่อสร้าง)

แนบท้ายสัญญาจ้าง
(ลงชื่อ).....
(ลงชื่อ).....
(ลงชื่อ).....
(ลงชื่อ).....



กองช่าง
องค์การบริหารส่วนจังหวัดระยอง

โครงการ

จัดตั้งศูนย์รับแจ้งเหตุและสั่งการการแพทย์ฉุกเฉิน (1669)
ขององค์การบริหารส่วนจังหวัดระยอง ตำบลเนินพระ
อำเภอเมืองระยอง จังหวัดระยอง

แบบเลขที่	1504 / 2564
แผ่นที่	10 / 18 (แก้ไข)
สำรวจ	นายไพศาล นรรัตน์
เขียนแบบ	นายบุญเลิศ ขาวนวล
สถาปนิก	นายไพศาล นรรัตน์
วิศวกรโยธา	นายบัณฑิต เอกวชิราเดชากุล

ตรวจสอบ

(นายบุญชัย เอี่ยมตระกูล)

วิศวกรโยธานำแผนการ รักษาการในตำแหน่ง
หัวหน้าฝ่ายสำรวจและออกแบบ

เห็นชอบ

(นางชนิษฐา สัสดีพันธ์)

ผู้อำนวยการกองช่าง

เห็นชอบ


(นายสมศักดิ์ เกตุสาคร)

ผู้ว่าจ้าง (นายสมศักดิ์ เกตุสาคร)
รองปลัดองค์การบริหารส่วนจังหวัดระยอง


อนุมัติ

(นายสุรินทร์ แสงทอง)

รองปลัดองค์การบริหารส่วนจังหวัดระยอง รักษาการแทน
ปลัดองค์การบริหารส่วนจังหวัดระยอง รักษาการแทน
นายกองค์การบริหารส่วนจังหวัดระยอง

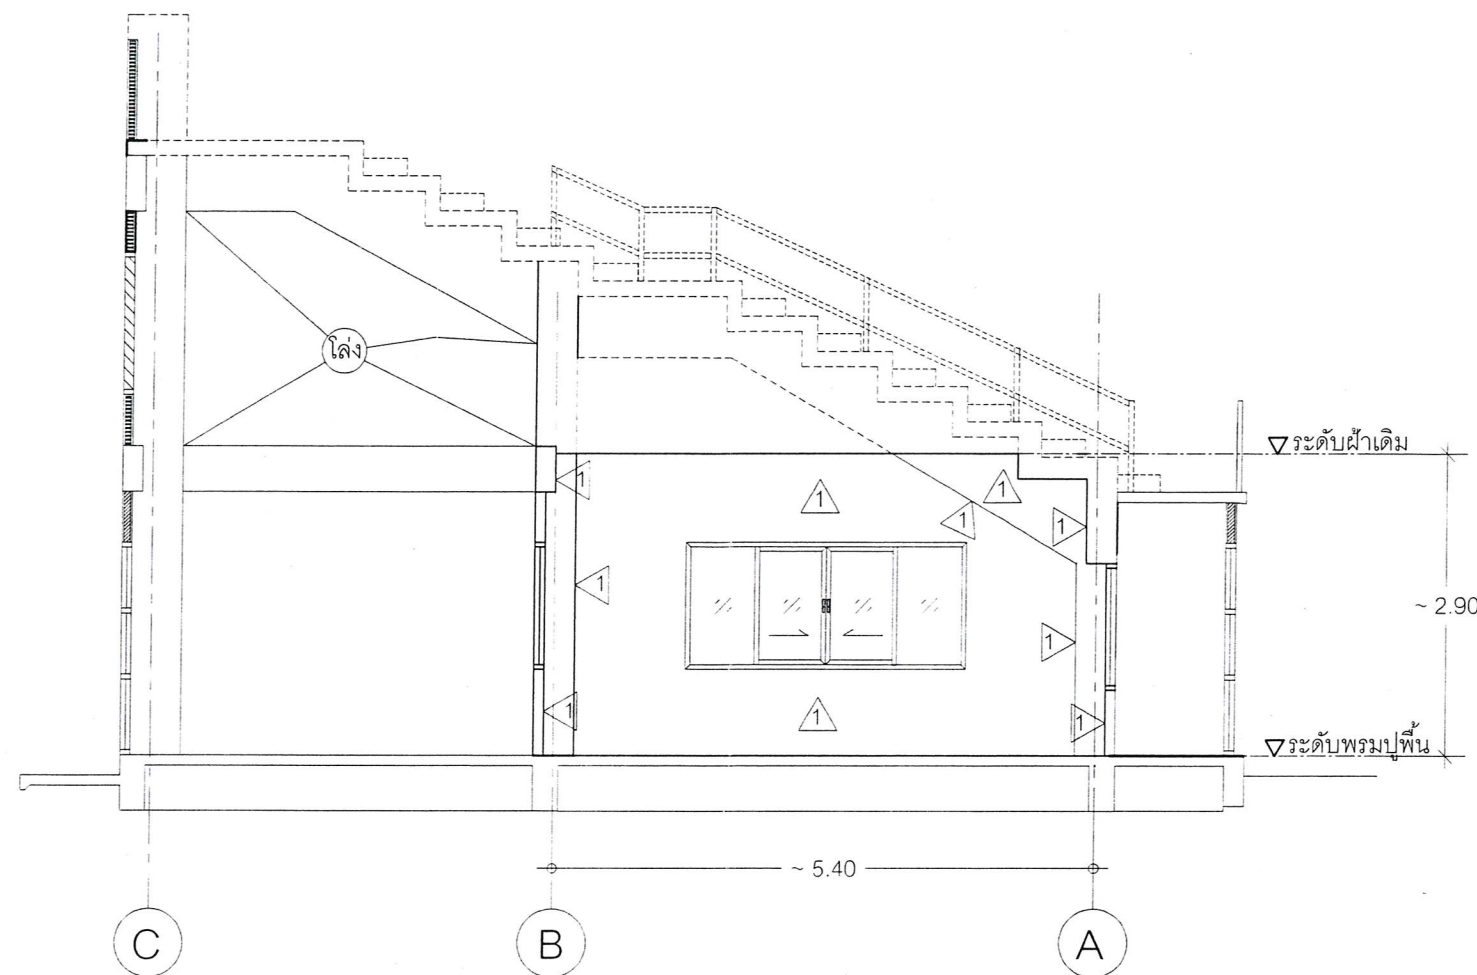

รูปด้าน 3
SCALE 1:75

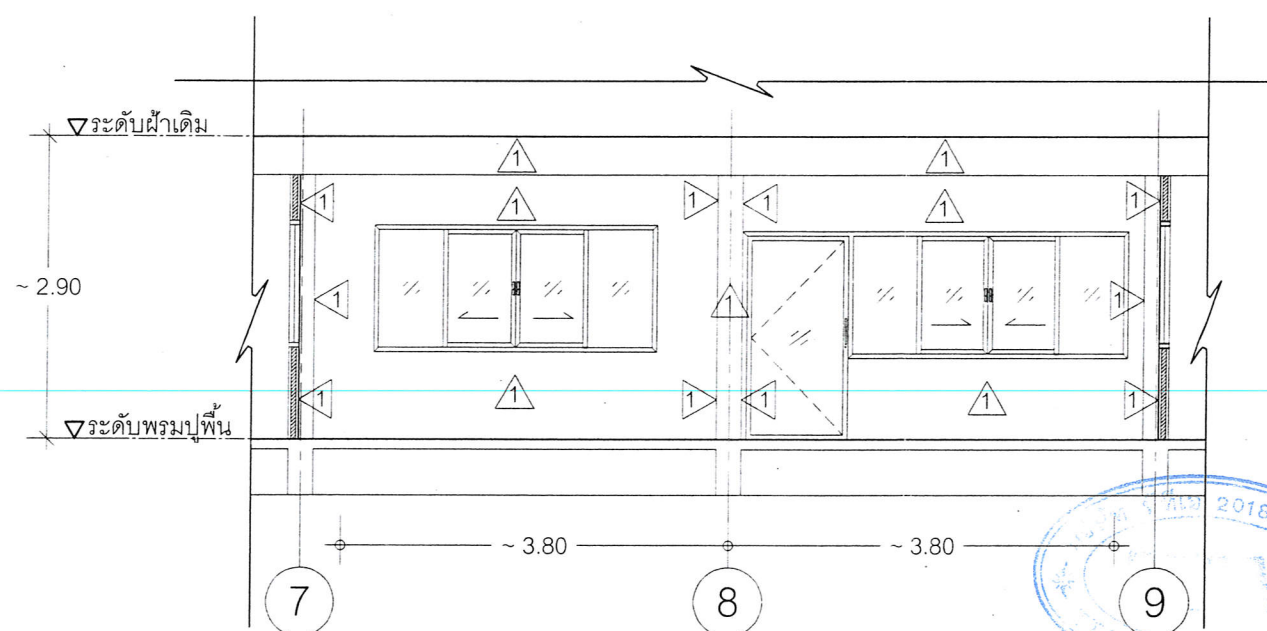

รูปด้าน 4
SCALE 1:75

สัญลักษณ์ประกอบแบบ

- 1 ผนังก่ออิฐฉาบปูนเดิมกรุด้วยแผ่นดูดซับเสียงหนา 25 มม. (สีและขนาดกำหนดขณะก่อสร้าง)
- 1 กระเบื้องยางปูพื้นหนา 4 มม. (สีและลวดลายกำหนดขณะก่อสร้าง)

แนบท้ายสัญญาจ้าง

(ลงชื่อ).....ผู้ว่าจ้าง
(ลงชื่อ).....ผู้รับจ้าง
(ลงชื่อ).....พยาน
(ลงชื่อ).....พยาน



กองช่าง
องค์การบริหารส่วนจังหวัดระยอง

โครงการ

จัดตั้งศูนย์รับแจ้งเหตุและสั่งการการแพทย์ฉุกเฉิน (1669)
ขององค์การบริหารส่วนจังหวัดระยอง ตำบลเนินพระ
อำเภอเมืองระยอง จังหวัดระยอง

แบบเลขที่	1504 / 2564
แผ่นที่	11 / 18 (แก้ไข)
สำรวจ	นายไพศาล นรรัตน์
เขียนแบบ	นายบุญเลิศ ขาวนวล
สถาปนิก	นายไพศาล นรรัตน์
วิศวกรโยธา	นายบัณฑิต เอกวิธราเดชากุล

ตรวจสอบ

(นายบุญชัย เอี่ยมตระกูล)

วิศวกรโยธาชำนาญการ รักษาการในตำแหน่ง
หัวหน้าฝ่ายสำรวจและออกแบบ

เห็นชอบ

(นางชนิษฐา สัตติพันธ์)

ผู้อำนวยการกองช่าง

เห็นชอบ

แนบท้ายสัญญาจ้าง

(ลงชื่อ).....ผู้ว่าจ้าง

(ลงชื่อ).....ผู้รับจ้าง

(ลงชื่อ).....พยาน




(ลงชื่อ).....พยาน

(นายสมศักดิ์ เกตุสาคร)
รองปลัดองค์การบริหารส่วนจังหวัดระยอง


อนุมัติ

(นายสุรินทร์ แสงทอง)




รองปลัดองค์การบริหารส่วนจังหวัดระยอง รักษาการแทน
ปลัดองค์การบริหารส่วนจังหวัดระยอง รักษาการแทน
นายกองค์การบริหารส่วนจังหวัดระยอง

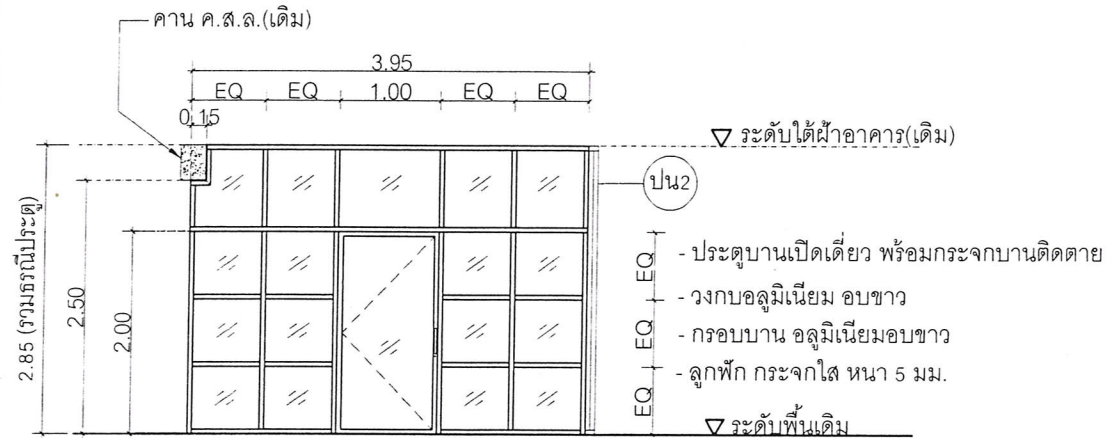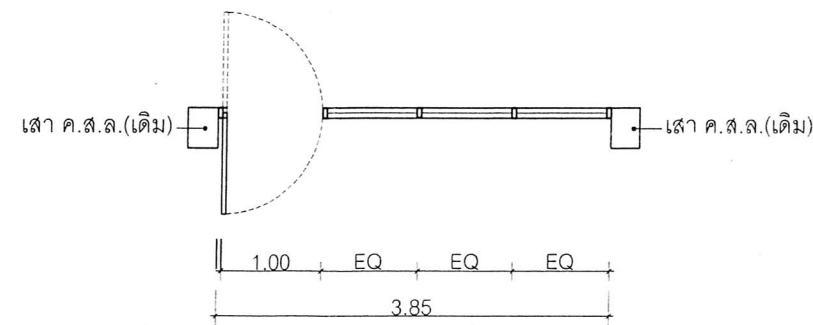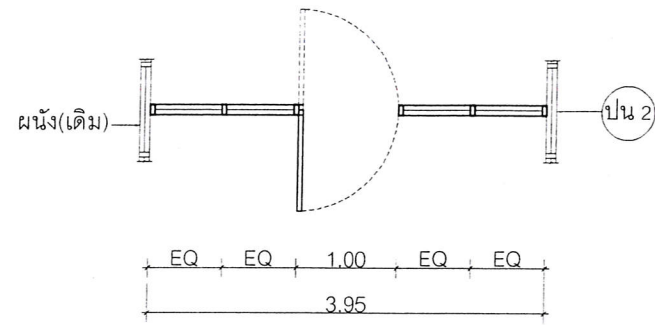


ขยาย ปน1
SCALE 1:75

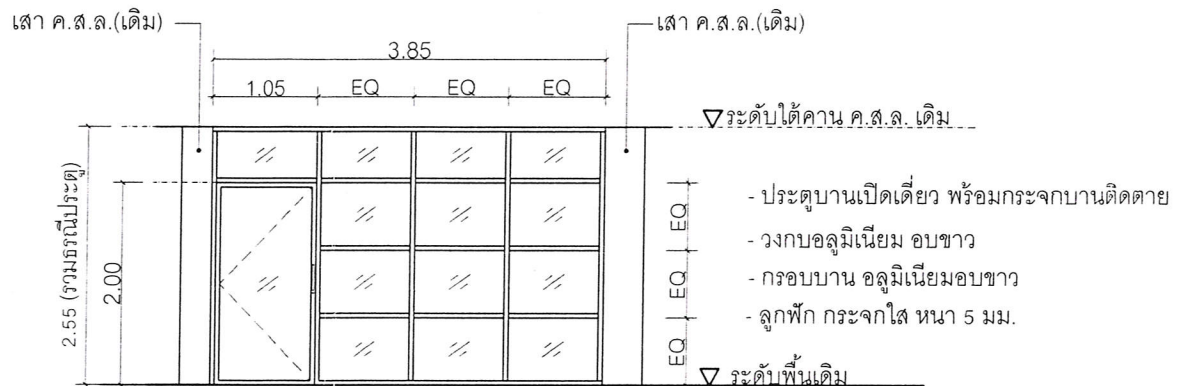

ขยาย ปน2
SCALE 1:75

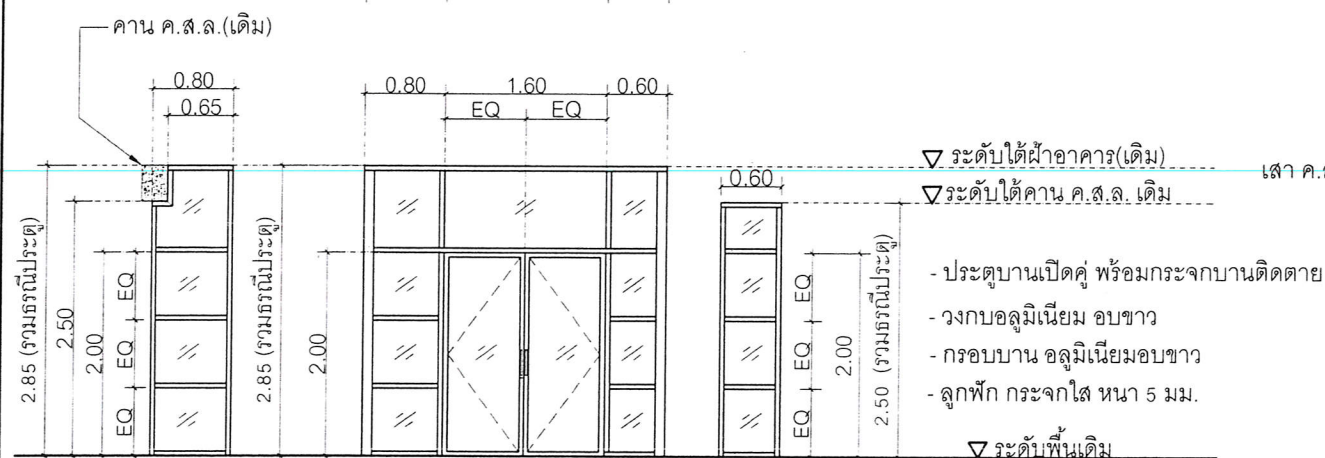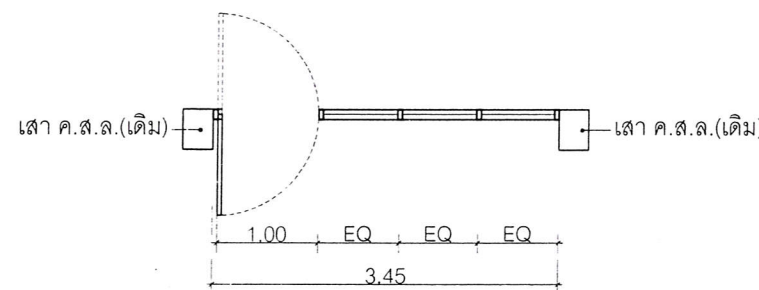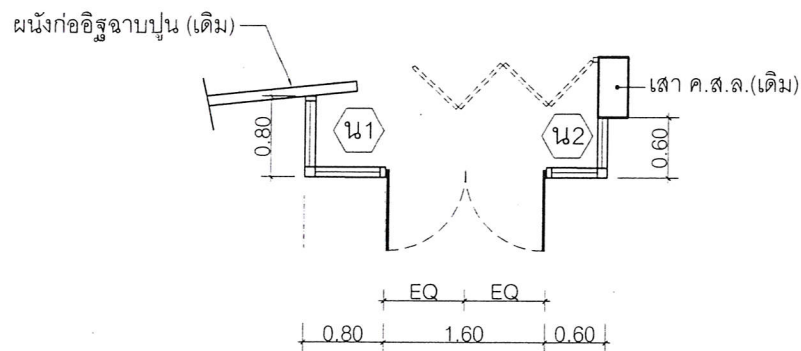

ขยาย ปน3
SCALE 1:75

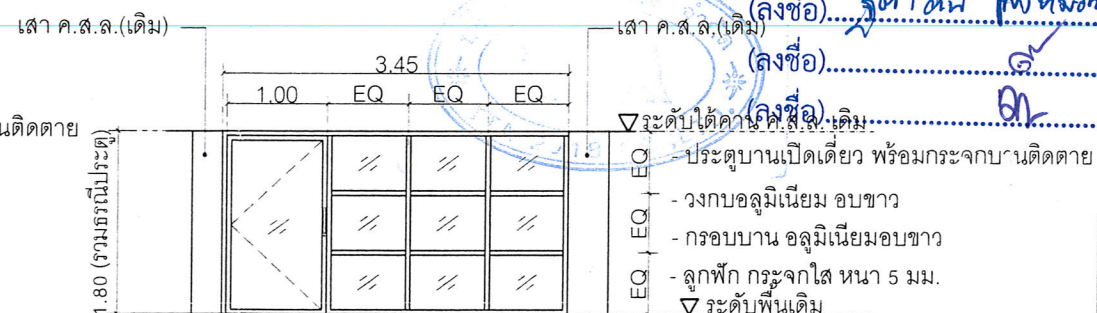

ขยาย ปน4
SCALE 1:75



กองช่าง
องค์การบริหารส่วนจังหวัดระยอง

โครงการ

จัดตั้งศูนย์รับแจ้งเหตุและสั่งการการแพทย์ฉุกเฉิน (1669)
ขององค์การบริหารส่วนจังหวัดระยอง ตำบลเนินพระ
อำเภอเมืองระยอง จังหวัดระยอง

แบบเลขที่	1504 / 2564
แผ่นที่	14 / 18 (แก้ไข)
สำรวจ	นายไพศาล นรรัตน์
เขียนแบบ	นายบุญเลิศ ขาวนวล
สถาปนิก	นายไพศาล นรรัตน์
วิศวกรโยธา	นายบัณฑิต เอกวิจิตรเดชกุล

ตรวจสอบ

(นายบุญชัย เอี่ยมตระกูล)

วิศวกรโยธาชำนาญการ รักษาการในตำแหน่ง
หัวหน้าฝ่ายสำรวจและออกแบบ

เห็นชอบ

(นางชนิษฐา สัตติพันธ์)

ผู้อำนวยการกองช่าง

เห็นชอบ

ผู้ว่าจ้าง

ผู้รับจ้าง

พยาน

พยาน

(นายสมศักดิ์ เกตุสาคร)

รองปลัดองค์การบริหารส่วนจังหวัดระยอง


อนุมัติ

(นายสุรินทร์ แสงทอง)

รองปลัดองค์การบริหารส่วนจังหวัดระยอง รักษาการแทน

ปลัดองค์การบริหารส่วนจังหวัดระยอง รักษาการแทน


นายกองค์การบริหารส่วนจังหวัดระยอง

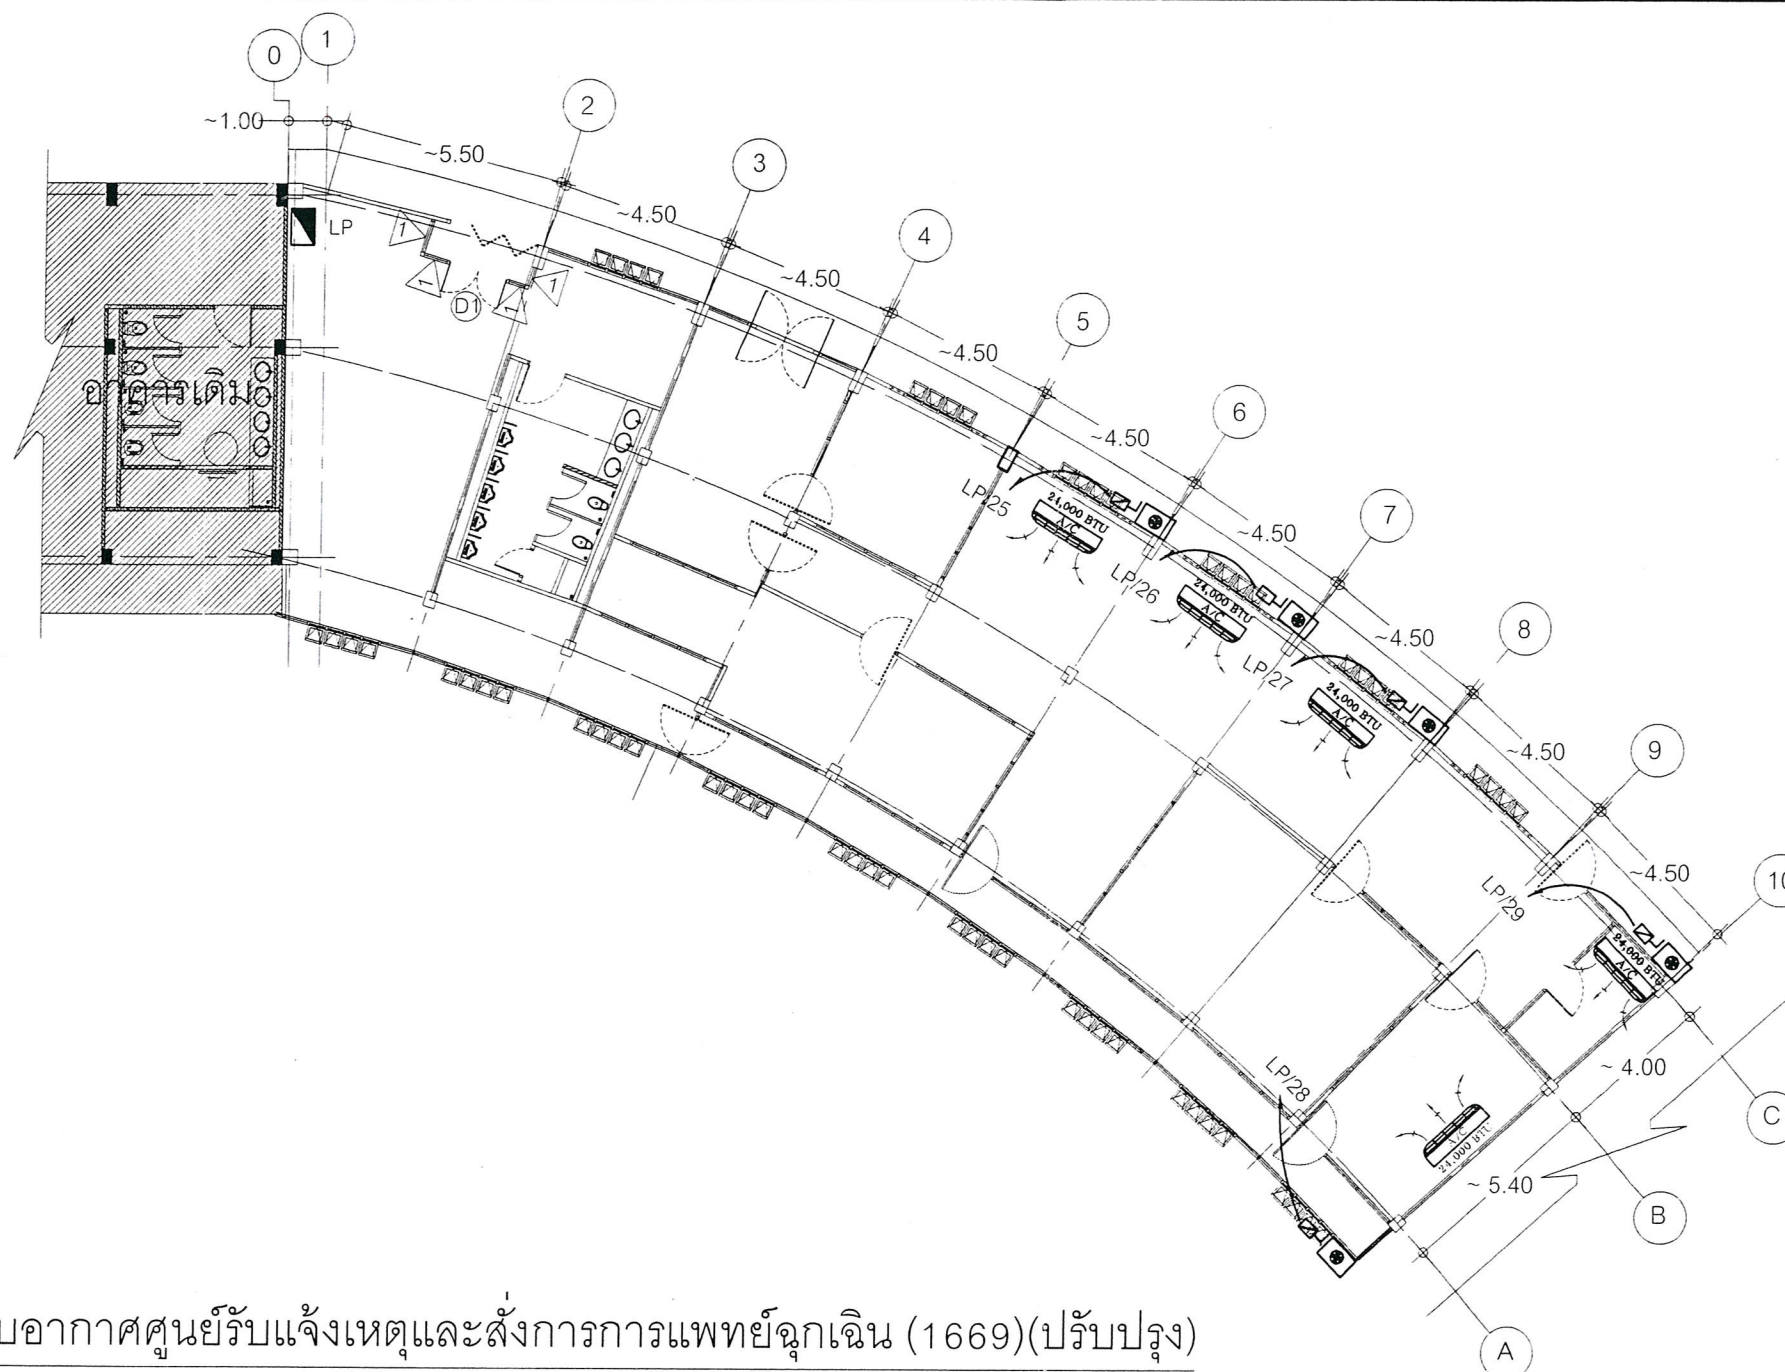

แปลนเครื่องปรับอากาศศูนย์รับแจ้งเหตุและสั่งการการแพทย์ฉุกเฉิน (1669)(ปรับปรุง)

SCALE

1 : 200

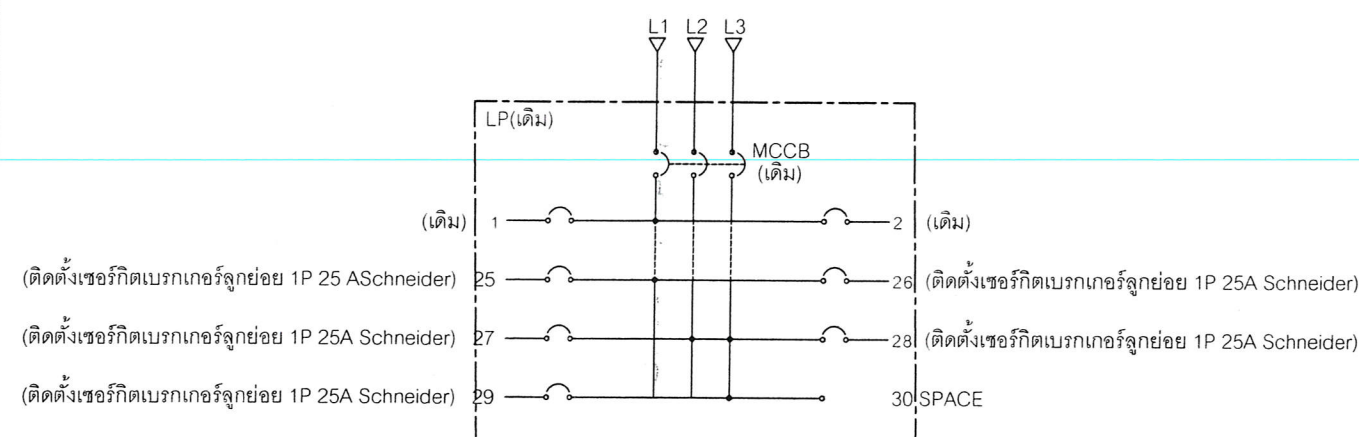

ไดอะแกรมเส้นเดียวระบบไฟฟ้า

สัญลักษณ์	รายละเอียด
	(สวิตช์แยกวงจร Waterproof Isolator Switch (IP-66))
	แผงสวิตช์ไฟฟ้า(เดิม) โดยทำการเพิ่มเซอร์กิตเบรกเกอร์ลูกย่อย
	IEC01 (THW) 2x1C-4/G-4 sq.mm. 1N EMTØ15 mm.
	คอยล์ร้อนของเครื่องปรับอากาศ
	เครื่องปรับอากาศ ขนาด 24000 BTU.

หมายเหตุ : ตำแหน่งติดตั้งเครื่องปรับอากาศสามารถปรับเปลี่ยนตำแหน่งติดตั้งได้ตามความเหมาะสม