

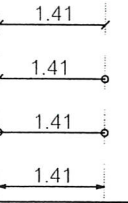
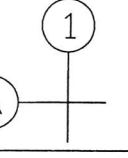
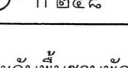
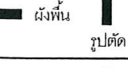
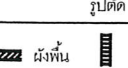
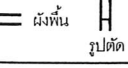
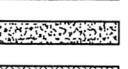
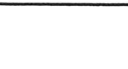
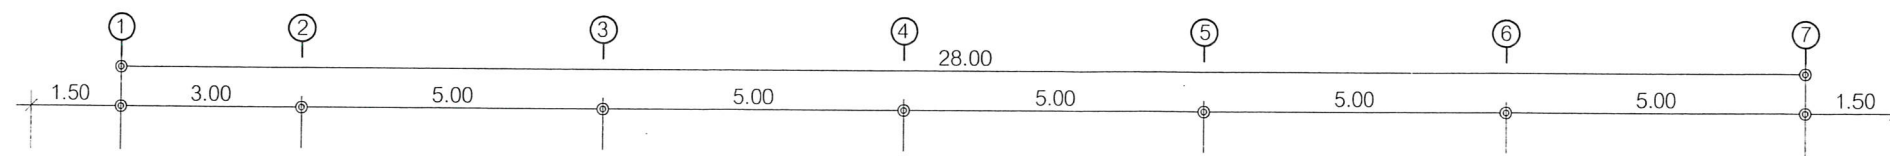


รายการวัสดุประกอบแบบ				สัญลักษณ์ประกอบแบบ		 กองช่าง องค์การบริหารส่วนจังหวัดระยอง โครงการ ก่อสร้างศาลาธรรมสังเวช วัดตากวนคงคาราม ตำบลมาตาพุด อำเภอเมืองระยอง จังหวัดระยอง		
รายการวัสดุผิวพื้น		รายการวัสดุผิวผนัง		สัญลักษณ์	รายละเอียด			
สัญลักษณ์	รายละเอียด	สัญลักษณ์	รายละเอียด					
1	- พื้นค.ส.ล. ปูกระเบื้องแกรนิตโต้ 60x60 ซม.	1	- ผนังก่ออิฐมวลเบาคึ่งแผ่น ฉาบปูนเรียบทาสี (บริเวณ ผนังโดยทั่วไปทั้งภายในและภายนอกอาคาร)	ห้องครัว EL.+0.00	สัญลักษณ์ชื่อห้อง แสดงชื่อห้องและระดับจุดผิวพื้นห้อง	แบบเลขที่ 1217 / 2562		
2	- พื้นค.ส.ล. ปูกระเบื้องแกรนิตโต้ 60x60 ซม. สำหรับภายนอก ชนิดกันลื่น	2	- ผนังก่ออิฐมวลเบาคึ่งแผ่น ปูกระเบื้องผนังสำหรับห้องน้ำขนาด 8"x12" สูง 2.50 ม. (เลือกแบบขณะก่อสร้าง)		เส้นบอกระยะจากขอบถึงขอบ เส้นบอกระยะจากขอบถึงกึ่งกลาง เส้นบอกระยะจากกึ่งกลางถึงกึ่งกลาง เส้นบอกระยะความสูงภายในอาคาร		แผ่นที่ 5 / 24 (แก้ไข)	
3	- พื้นค.ส.ล. ปูกระเบื้องเซรามิคขนาด 12" x 12"	3	- ผนังบานเกล็ดเหล็ก METAL SHEET LUOVER เคลือบสี โครงเคร่าเหล็กกล่อง 2"x1"					สำรวจ นายอิทธิพนธ์ สวัสดิ์เดชาวัชร CL
4	- พื้นค.ส.ล. ขัดหยาบ	4	- ผนังไม้ฝาเทียม ขนาด 6"หนา 8 มม. ตีซ้อนเกล็ด โครงเคร่าเหล็กกล่อง ขนาด 25x25x1.6 มม.	5 A.101 หมายเลขแบบขยาย หมายเลขหน้าที่แสดงแบบ	สัญลักษณ์แบบขยาย แสดงหมายเลขแบบขยายและเลขหน้าที่แสดงแบบขยาย			
รายการวัสดุผิวพื้น		รายการครุภัณฑ์		ชื่อรูป มาตราส่วน 5	สัญลักษณ์แสดงชื่อรูปในหน้า แสดงชื่อรูป หมายเลขรูปในหน้าและมาตราส่วนของรูป	สถาปนิก นายอิทธิพนธ์ สวัสดิ์เดชาวัชร CL		
สัญลักษณ์	รายละเอียด				สัญลักษณ์แนวเสา แสดงชื่อแนวเสาและเส้นแนวเสา		วิศวกรโยธา นายถกกลชัย สุนทรเวชพงษ์ DL	
1	- ฝ้าเพดานยิปซัมบอร์ด ขอบลาด หนา 9 มม. ฉาบรอยต่อเรียบ ติดตั้งโครงเคร่าเหล็กชุบสังกะสี	1.	พัดลมไอเย็นขนาดสำหรับพื้นที่ไม่น้อยกว่า 50 ตร.ม. จำนวน 8 เครื่อง		สัญลักษณ์มุมมองรูปด้านภายนอก แสดงมุมมองรูปด้าน ในแบบผังพื้นอาคาร แสดงชื่อรูปด้านและหน้าที่แสดง			วิศวกรไฟฟ้า นายสิทธิศักดิ์ การะพิมพ์
2	- ฝ้าเพดานยิปซัมบอร์ด ขอบลาด หนา 9 มม. ฉาบรอยต่อเรียบ(ชนิดกันความชื้น) ติดตั้งโครงเคร่าเหล็กชุบสังกะสี	2.	โต๊ะสแตนเลสขนาด 75x180x75 ซม. จำนวน 10 ตัว					
3	- ฝ้าเพดานไฟเบอร์ซีเมนต์ ชายคารอบนอกอาคาร แบบผิวเรียบ มีร่องระบายอากาศ หนา 4 มม. พร้อมตาข่ายกันแมลงโครงเคร่าเหล็กชุบสังกะสี	3.	เก้าอี้พลาสติกแบบมีพนักพิง จำนวน 300 ตัว					
					สัญลักษณ์แนวตัดตลอดแนวอาคาร ตัดแนวอาคารจากจุด A ถึง A' แสดงในแบบ A.101	ตรวจสอบ (นายมนัส พึ่งขจร) นายช่างโยธาชำนาญงาน รักษาการในตำแหน่ง หัวหน้าฝ่ายก่อสร้างและซ่อมบำรุง		
					สัญลักษณ์แนวตัดขยายบางส่วน ตัดแนวอาคารจากจุด C ถึงแนวลูกศร แสดงในแบบ A.101		เห็นชอบ (นางชนิษฐา สัสดีพันธ์) ผู้อำนวยการกองช่าง	
					สัญลักษณ์แสดงทิศเหนือ			เห็นชอบ (นายสมศักดิ์ เกตุสาคร) รองปลัดองค์การบริหารส่วนจังหวัดระยอง
					สัญลักษณ์หมุดที่ดินและเลขหมุดที่ดิน			
				ระดับพื้นลานพัก ▽ EL.+0.00	สัญลักษณ์แสดงค่าระดับ แสดงค่าระดับ ในรูปด้านหรือรูปตัด	ผู้ว่าจ้าง ผู้รับจ้าง พยาน		
					โครงสร้างหรือผนังอาคารเดิม (กรณีงานต่อเติมและพื้นที่ต่อเนื่องกับส่วนประกอบอาคารเดิม)		พยาน	
					ผนังก่อคอนกรีตมวลเบา ฉาบปูน 2 ด้าน			พยาน
					ผนังก่อคอนกรีตบดอัด ฉาบปูน 2 ด้าน			
					ผนังเบา บนโครงเคร่า ตามระบุในแบบ	พยาน		
					แสดงวัสดุคอนกรีตเสริมเหล็ก (ในรูปตัด)		พยาน	
					แสดงวัสดุทรายหรือทรายหยาบ (ในรูปตัด)			พยาน
					แสดงชั้นดินเดิมหรือชั้นดินถมบดอัด (ในรูปตัด)			
						พยาน		
							พยาน	
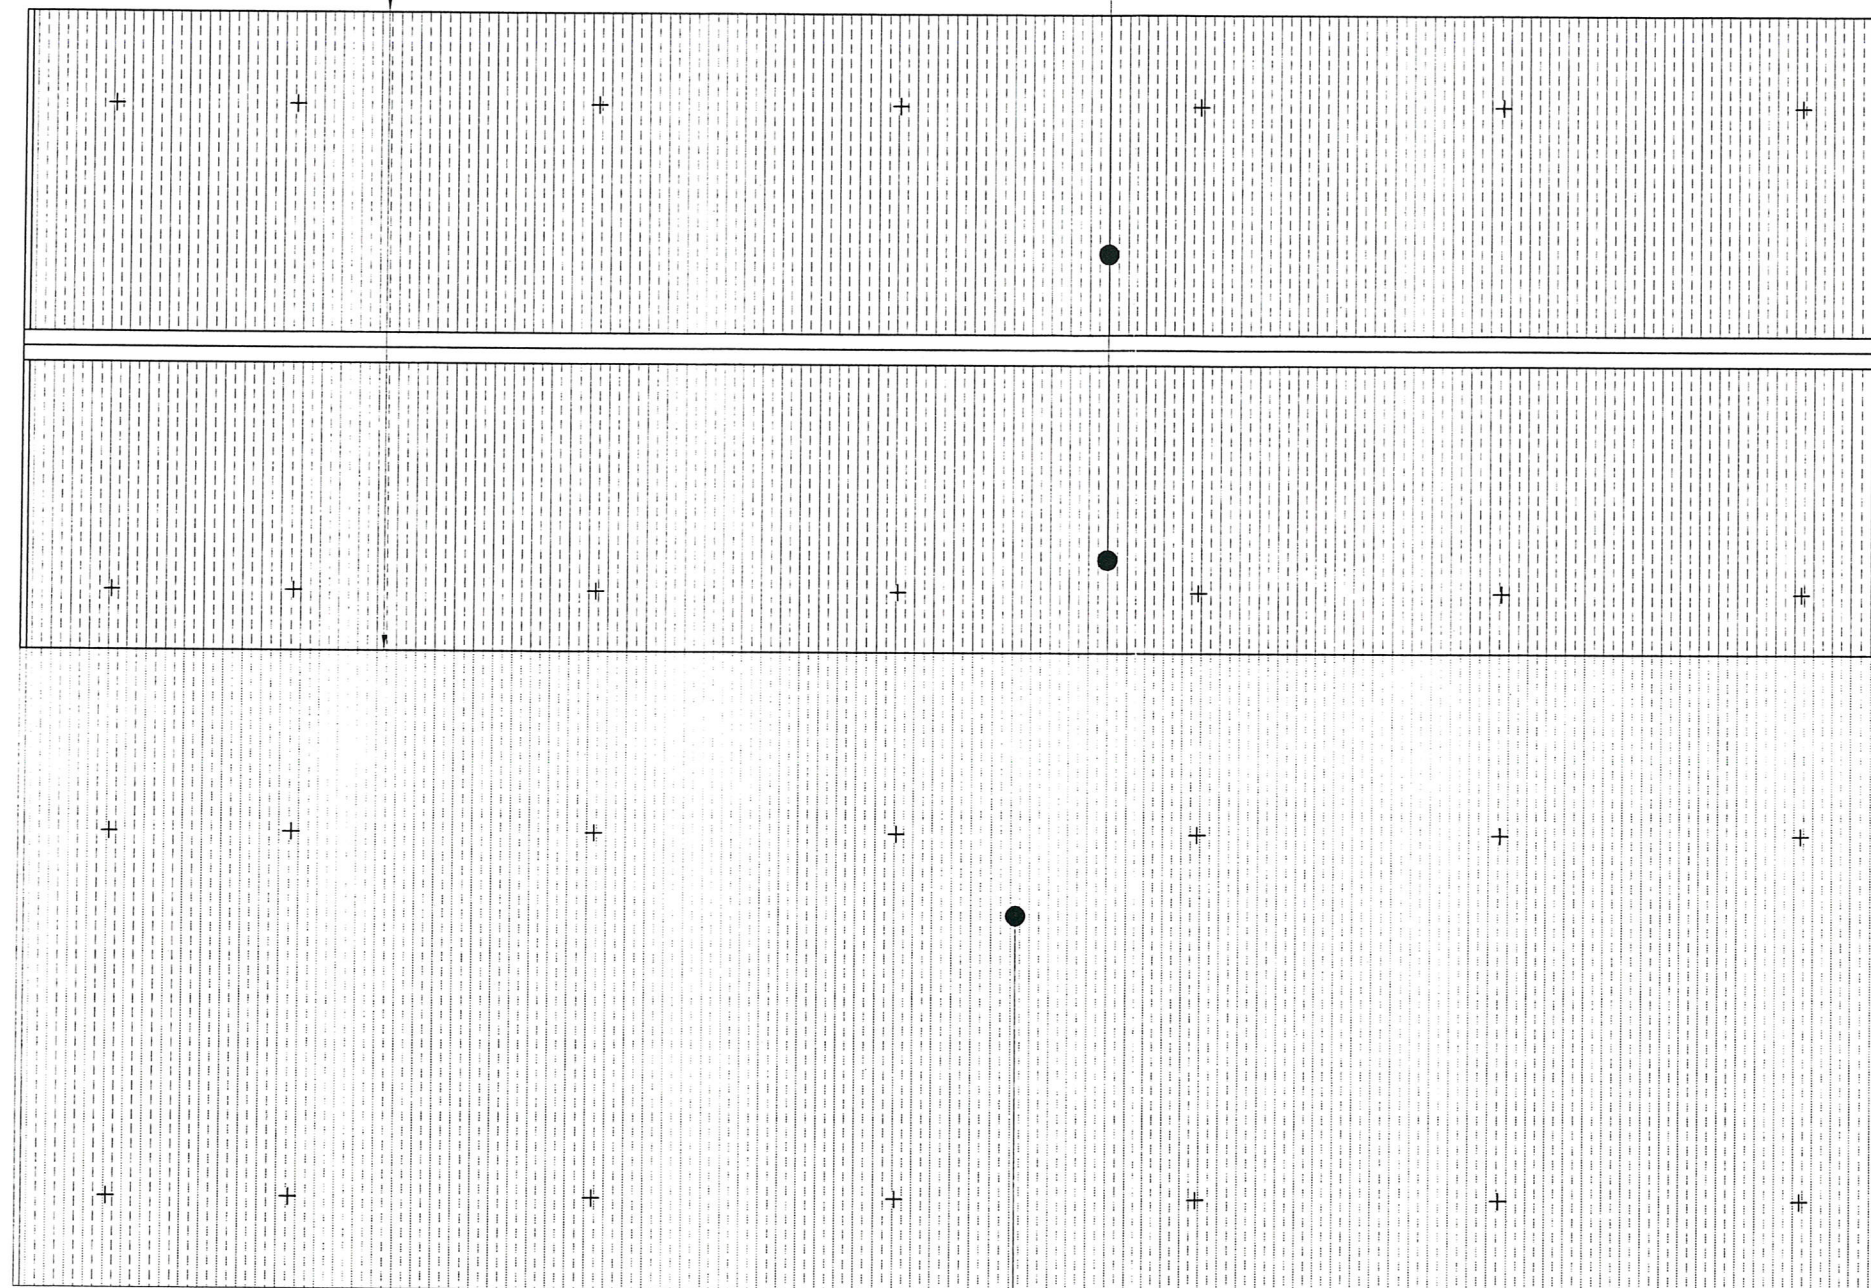

เชิงชายไม้เทียมขนาด 8" หน้า 16 มม. พร้อมทับเชิงชายขนาด 6" หน้า 16 มม.

หลังคา METAL SHEET หน้า 0.4 มม.เคลือบสี บุนนวมกันความร้อนชนิด PU หน้า 25 มม.

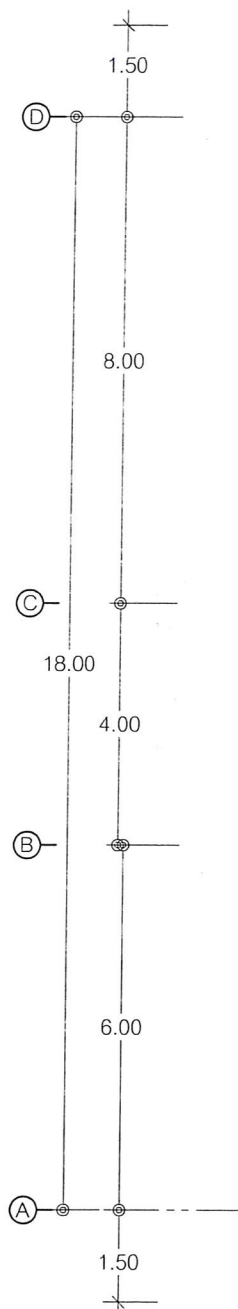

หลังคา METAL SHEET หน้า 0.4 มม.เคลือบสี บุนนวมกันความร้อนชนิด PU หน้า 25 มม. (สำหรับอาคารก่อสร้าง)
แนบท้ายสัญญาจ้าง

แปลนหลังคา
SCALE 1:125

(ลงชื่อ).....ผู้ว่าจ้าง
(ลงชื่อ).....ผู้รับจ้าง
(ลงชื่อ).....พยาน
(ลงชื่อ).....พยาน

ตามสัญญาจ้างเลขที่ กพ.214/2563 ลงวันที่ 12 พฤษภาคม 2563



กองช่าง
องค์การบริหารส่วนจังหวัดระยอง

โครงการ

ก่อสร้างศาลาธรรมสังเวช วัดตากวนคงคาราม
ตำบลมาตาพุด อำเภอเมืองระยอง จังหวัดระยอง

แบบเลขที่	1217 / 2562
แผ่นที่	10 / 24 (แก้ไข)
สำรวจ	นายอริวัฒน์ สวัสดิ์เดชาภัทร์
เขียนแบบ	นายบุญเลิศ ขาวนวล
สถาปนิก	นายอริวัฒน์ สวัสดิ์เดชาภัทร์
วิศวกรโยธา	นายถกชัย สุนทรเวชพงษ์
วิศวกรไฟฟ้า	นายสิทธิศักดิ์ การะพิมพ์

ตรวจสอบ

(นายมนัส พึ่งขจร)

นายช่างโยธาชำนาญงาน รักษาการในตำแหน่ง
หัวหน้าฝ่ายก่อสร้างและซ่อมบำรุง

เห็นชอบ

(นางชนิษฐา สัสดีพันธ์)

ผู้อำนวยการกองช่าง

เห็นชอบ


(นายสมศักดิ์ เกตุสาคร)

รองปลัดองค์การบริหารส่วนจังหวัดระยอง

อนุมัติ

IB&P
Group (2013) Co., Ltd.
(นายสุรินทร์ แสงทอง)

รองปลัดองค์การบริหารส่วนจังหวัดระยอง รักษาการแทน
ปลัดองค์การบริหารส่วนจังหวัดระยอง ปฏิบัติหน้าที่
นายกองค์การบริหารส่วนจังหวัดระยอง

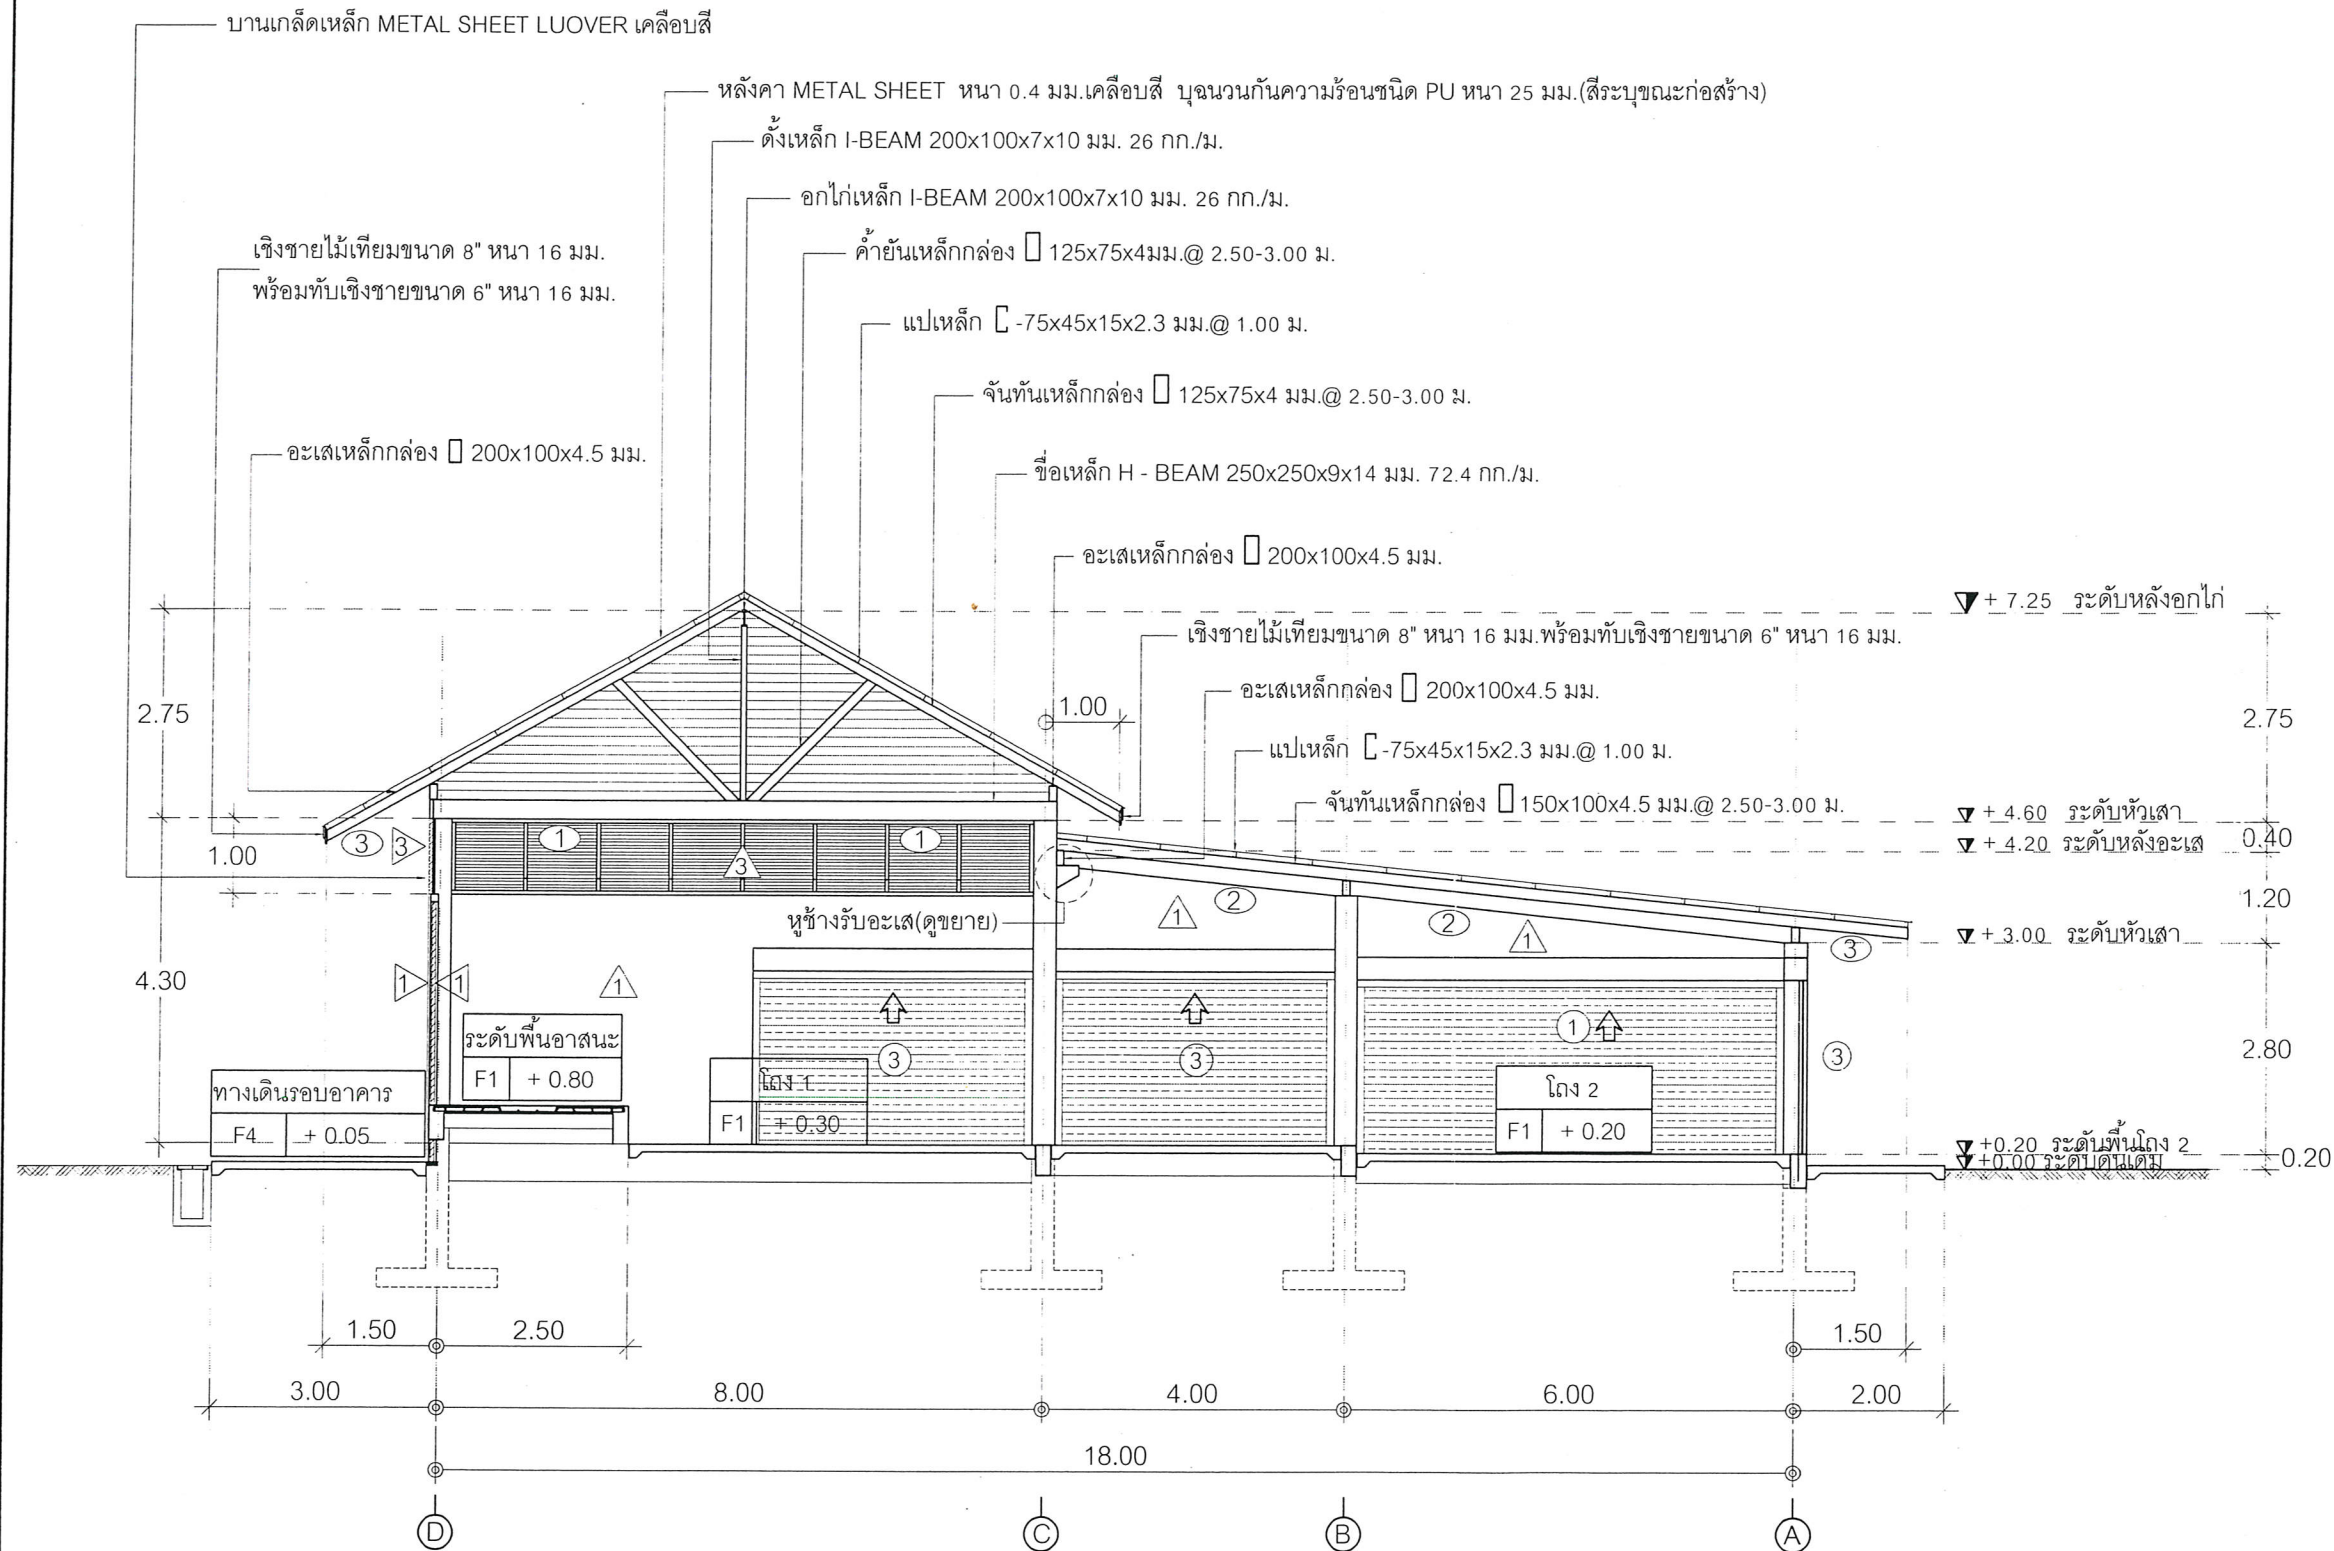

รูปตัด A-A
SCALE 1 : 100

แนบท้ายสัญญาจ้าง

(ลงชื่อ).....ผู้ว่าจ้าง

(ลงชื่อ).....ผู้รับจ้าง

(ลงชื่อ).....พยาน

(ลงชื่อ).....พยาน

ตามสัญญาจ้างเลขที่ กพ.214/2563 ลงวันที่ 12 พฤษภาคม 2563



กองช่าง
องค์การบริหารส่วนจังหวัดระยอง

โครงการ

ก่อสร้างศาลาธรรมสังเวช วัดตากวนคงคาราม
ตำบลมาบตาพุด อำเภอเมืองระยอง จังหวัดระยอง

แบบเลขที่	1217 / 2562
แผ่นที่	13 / 24 (แก้ไข)
สำรวจ	นายอริวัฒน์ สวัสดิ์เดชาภัทร์ <i>Cl.</i>
เขียนแบบ	นายบุญเลิศ ขาวนวล <i>LB</i>
สถาปนิก	นายอริวัฒน์ สวัสดิ์เดชาภัทร์ <i>Cl.</i>
วิศวกรโยธา	นายถกกลชัย สุนทรเวชพงษ์ <i>Cl.</i>
วิศวกรไฟฟ้า	นายสิทธิศักดิ์ การะพิมพ์ <i>Cl.</i>

ตรวจสอบ

Signature

(นายมนัส พึ่งจกร)

นายช่างโยธาชำนาญงาน รักษาการในตำแหน่ง
หัวหน้าฝ่ายก่อสร้างและซ่อมบำรุง

เห็นชอบ

Signature

(นางชนิษฐา สัสดีพันธ์)

ผู้อำนวยการกองช่าง

เห็นชอบ

Signature

(นายสมศักดิ์ เกตุสาคร)

รองปลัดองค์การบริหารส่วนจังหวัดระยอง

อนุมัติ

B&P
Group (2013) Co., Ltd.

(นายสุรินทร์ แสงทอง)

รองปลัดองค์การบริหารส่วนจังหวัดระยอง รักษาการแทน
ปลัดองค์การบริหารส่วนจังหวัดระยอง ปฏิบัติหน้าที่
นายกองค์การบริหารส่วนจังหวัดระยอง



กองช่าง
องค์การบริหารส่วนจังหวัดระยอง

โครงการ

ก่อสร้างศาลาธรรมสังเวช วัดตากวนคงคาราม
ตำบลมาตาพุด อำเภอเมืองระยอง จังหวัดระยอง

แบบเลขที่	1217 / 2562
แผ่นที่	14 / 24 (แก้ไข)
สำรวจ	นายอิทธิวัฒน์ สวัสดิ์เดชาภักดิ์
เขียนแบบ	นายบุญเลิศ ขาวนวล
สถาปนิก	นายอิทธิวัฒน์ สวัสดิ์เดชาภักดิ์
วิศวกรโยธา	นายถกชัย สุนทรเวชพงษ์
วิศวกรไฟฟ้า	นายสิทธิศักดิ์ การะพิมพ์

ตรวจสอบ

(นายมนัส พึ่งขจร)

นายช่างโยธาชำนาญงาน รักษาการในตำแหน่ง
หัวหน้าฝ่ายก่อสร้างและซ่อมบำรุง

เห็นชอบ

(นางชนิษฐา สัสดีพันธ์)

ผู้อำนวยการกองช่าง

เห็นชอบ

(นายสมศักดิ์ เกตุสาคร)


รองปลัดองค์การบริหารส่วนจังหวัดระยอง

อนุมัติ

IB&P
Group (2013) Ltd.

(นายสุรินทร์ แสงทอง)

รองปลัดองค์การบริหารส่วนจังหวัดระยอง รักษาการแทน
ปลัดองค์การบริหารส่วนจังหวัดระยอง ปฏิบัติหน้าที่
นายกองค์การบริหารส่วนจังหวัดระยอง

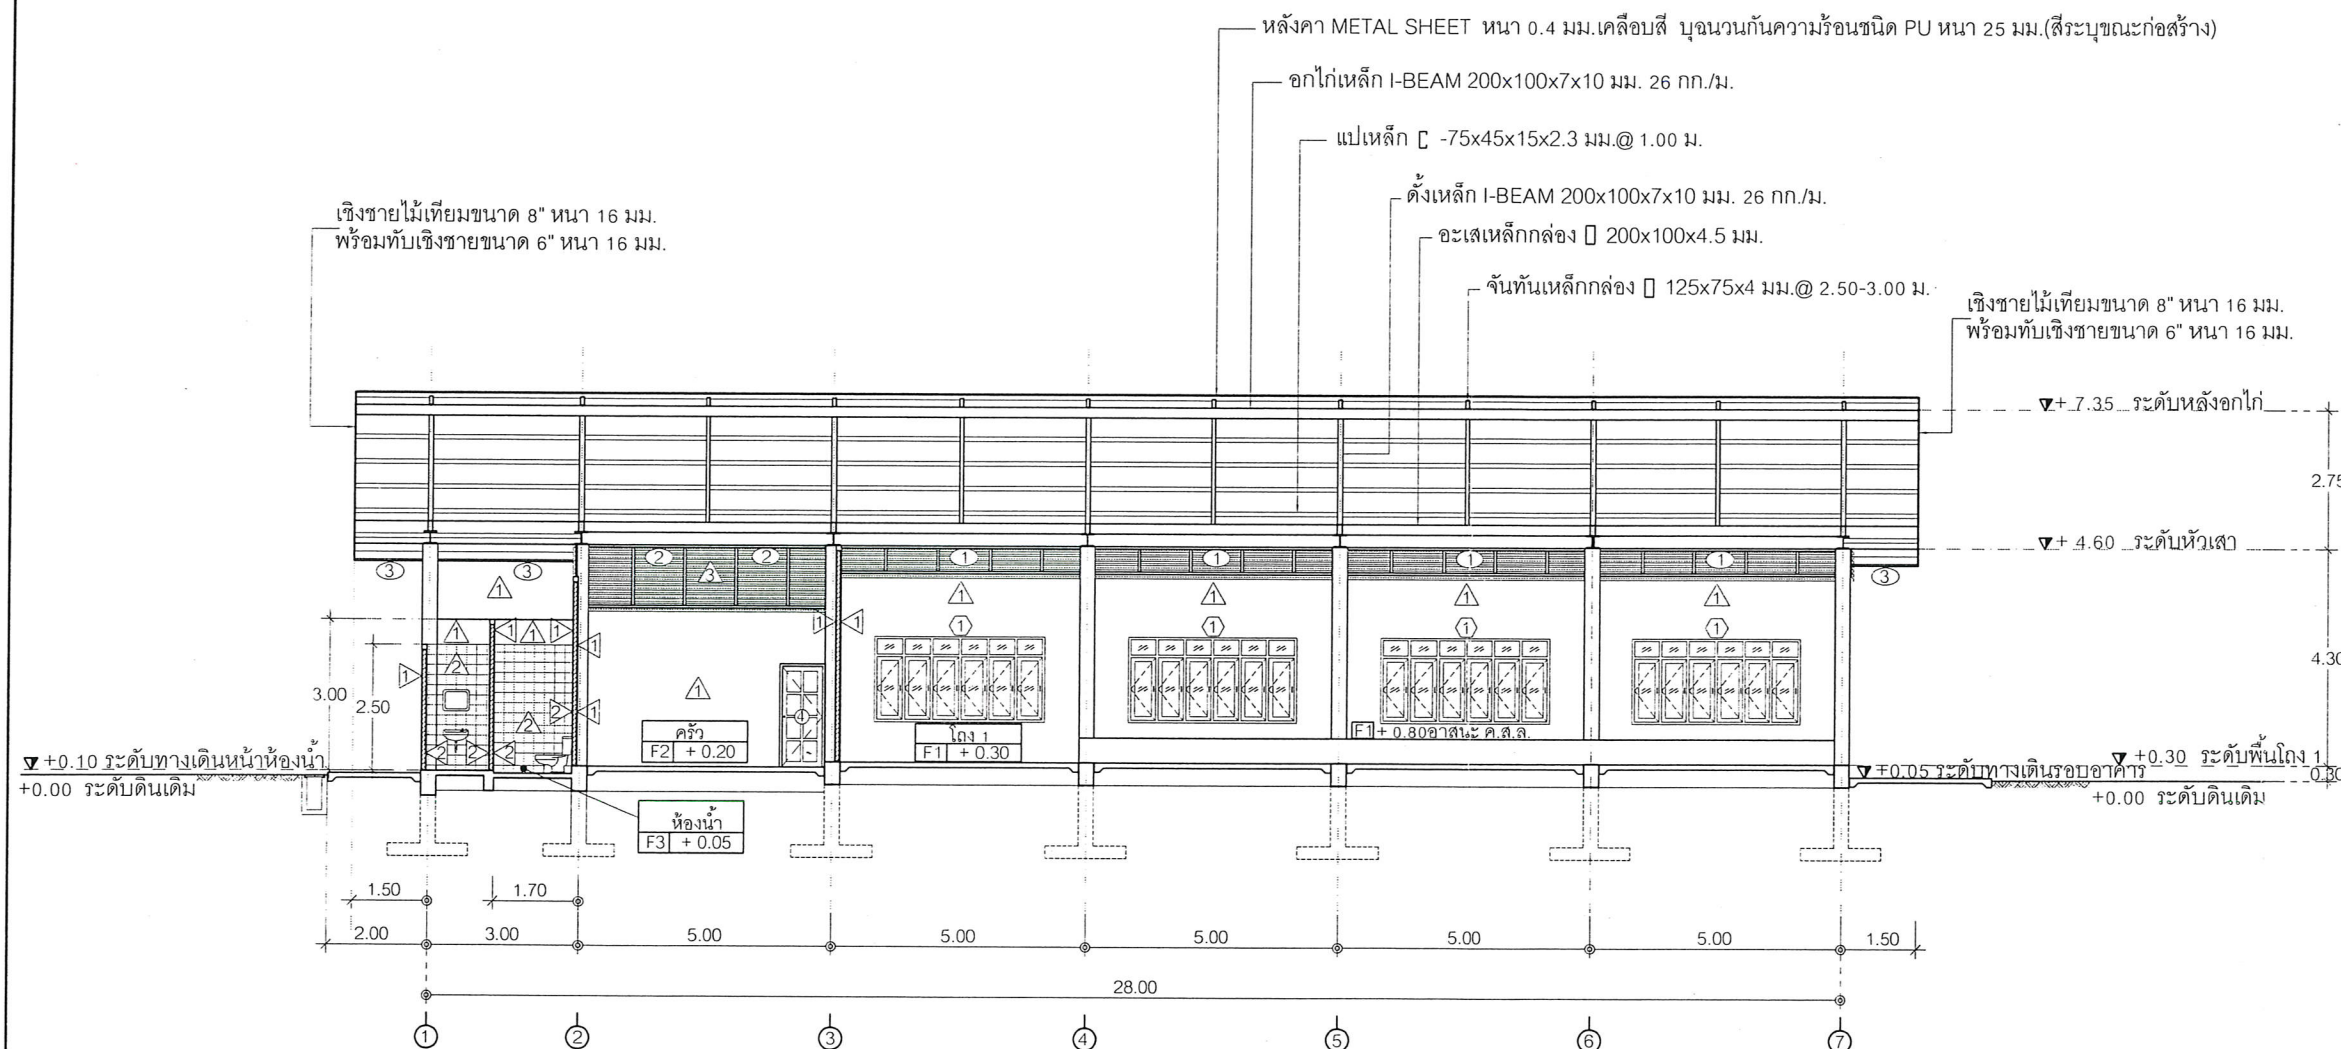

รูปตัด B - B
SCALE 1:150

แนบท้ายสัญญาจ้าง

(ลงชื่อ).....ผู้ว่าจ้าง
(ลงชื่อ).....ผู้รับจ้าง
(ลงชื่อ).....พยาน
(ลงชื่อ).....พยาน

ตามสัญญาจ้างเลขที่ กพ.214/2563 ลงวันที่ 12 พฤษภาคม 2563