


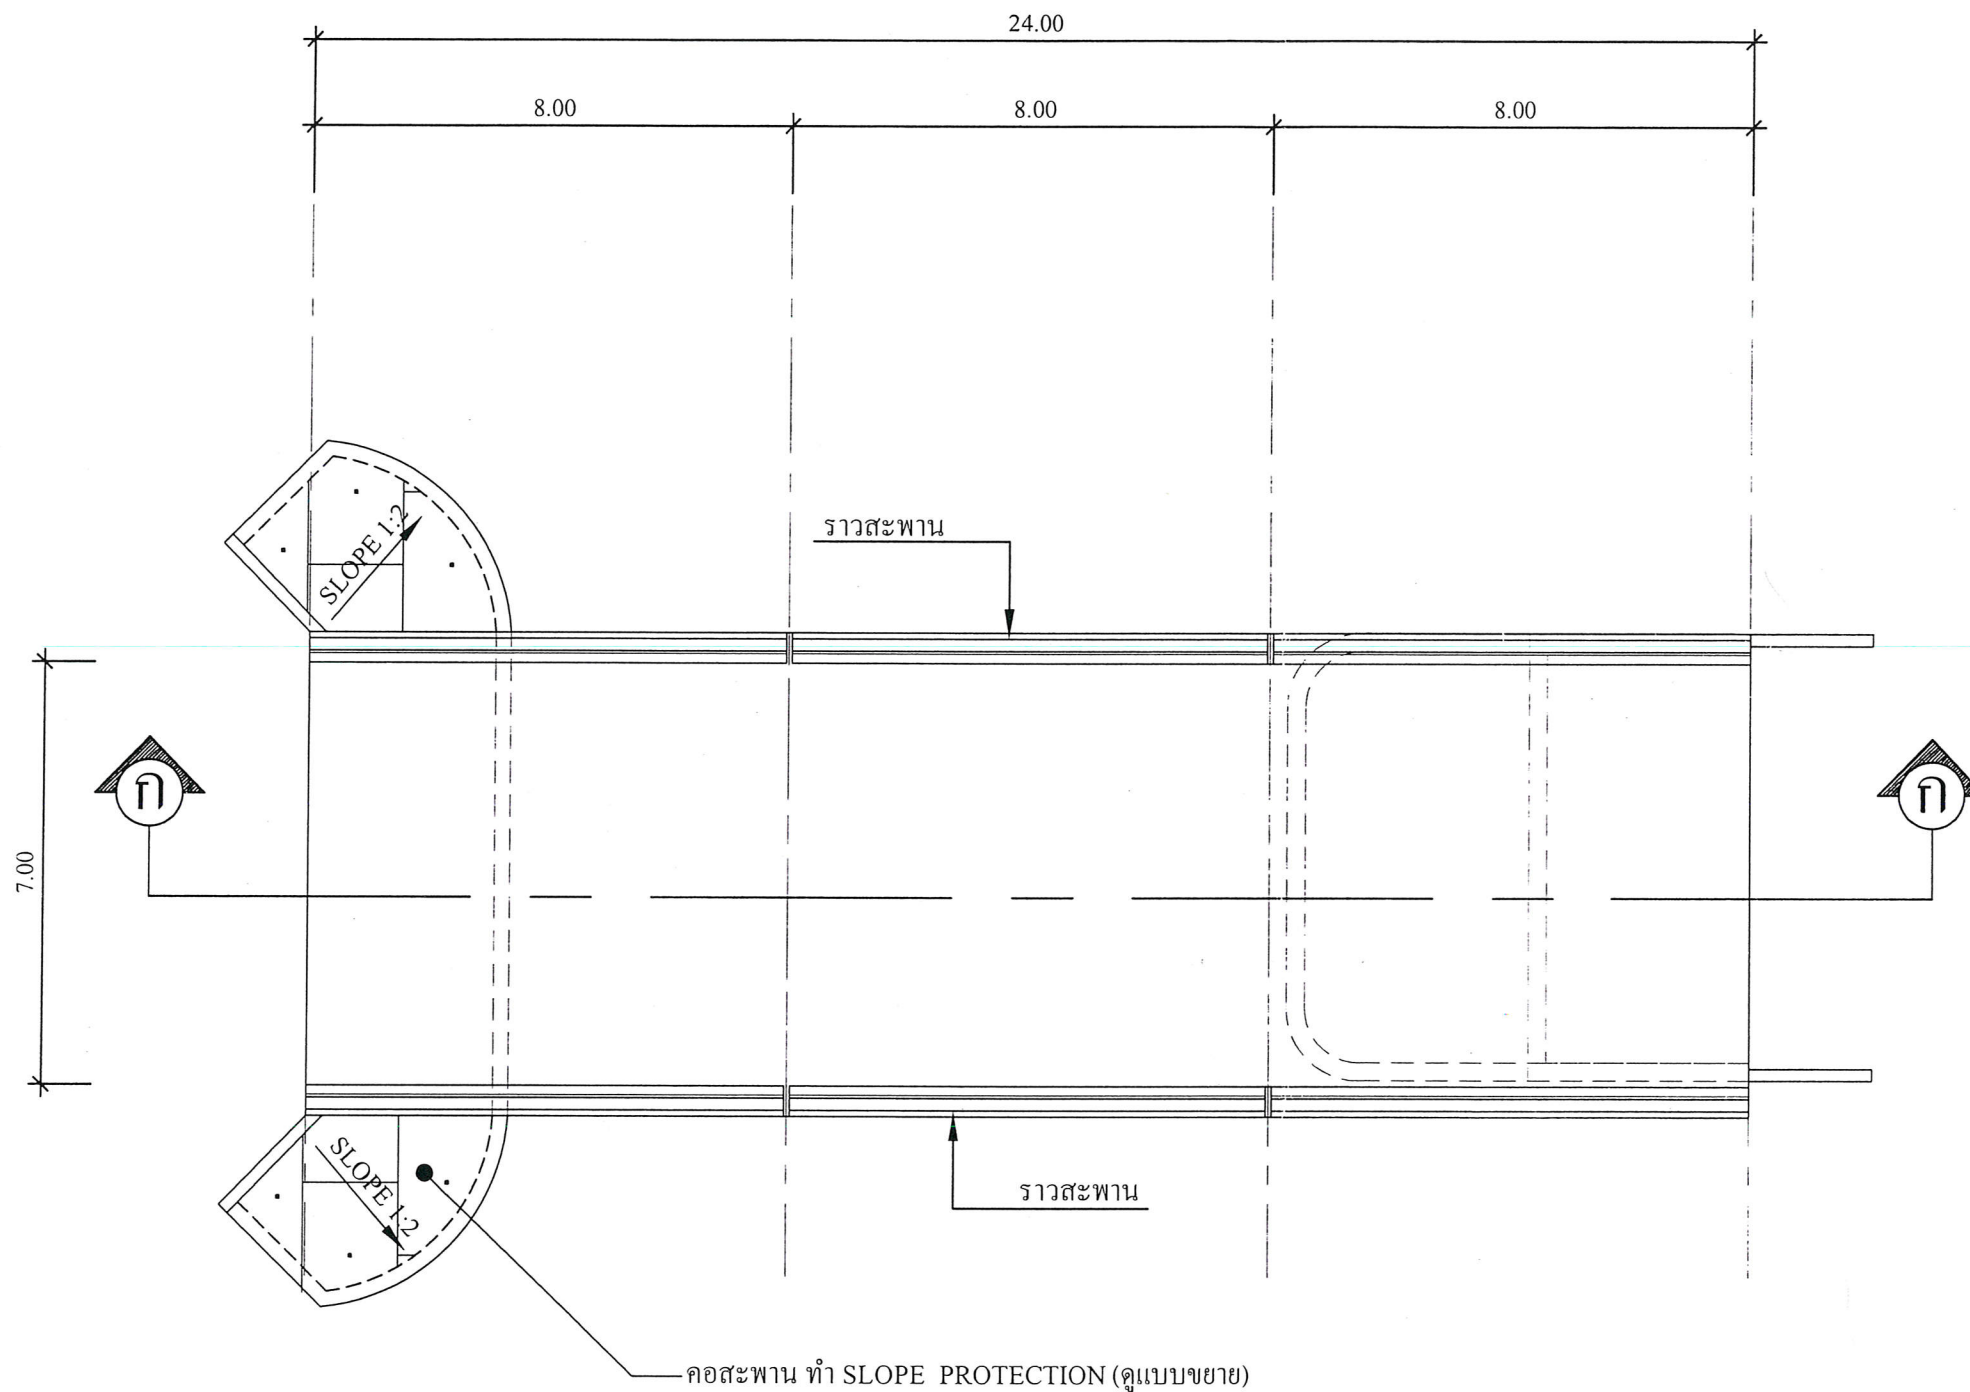

RP1 00°- 00'- 00" ระยะ 15.32 ม. ต้นไม้ซ้ายทาง
 RP2 11°- 49'- 54" ระยะ 26.98 ม. ต้นมะพร้าว
 Δ1 327°- 20'- 12" ระยะ 9.44 ม.
 Δ2 320°- 02'- 21" ระยะ 33.44 ม.
 BM1 ต้นไม้ใหญ่ ELEV 100.000

แปลนพื้นสะพาน
 SCALE 1:125

แนบท้ายสัญญาจ้าง
 (ลงชื่อ).....ผู้ว่าจ้าง
 (ลงชื่อ).....ผู้รับจ้าง
 (ลงชื่อ).....พยาน
 (ลงชื่อ).....พยาน

สัญญาจ้างเลขที่ กพ.5/2564 ลงวันที่ 8 ตุลาคม 2563



กองช่าง
 องค์การบริหารส่วนจังหวัดระยอง

โครงการ

ก่อสร้างสะพานคอนกรีตเสริมเหล็ก คลองห้วงหิน
 ถนนสายข้างคลองห้วงหิน หมู่ที่ 3 ตำบลชากบก
 มีความคาบเกี่ยวต่อเนื่องกับ หมู่ที่ 8 ตำบลตาขัน
 อำเภอบ้านค่าย จังหวัดระยอง

แบบเลขที่	3111 / 2563
แผ่นที่	4 / 18 (แก้ไข)
สำรวจ	นายรัฐกานต์ ชำนิธุระการ
เขียนแบบ	นายเอกรินทร์ หิรัญญา
วิศวกรโยธา	นายรัฐกานต์ ชำนิธุระการ

ตรวจสอบ

(นายบุญชัย เขียมตระกูล)
 วิศวกรโยธาชำนาญการ รักษาการในตำแหน่ง
 หัวหน้าฝ่ายสำรวจและออกแบบ

เห็นชอบ

(นางชนิษฐา สัสดีพันธ์)
 ผู้อำนวยการกองช่าง

เห็นชอบ


(นายสมศักดิ์ เกตุสาคร)
 รองปลัดองค์การบริหารส่วนจังหวัดระยอง

เห็นชอบ

(นายสุรินทร์ แสงทอง)
 รองปลัดองค์การบริหารส่วนจังหวัดระยอง
 รักษาการแทน
 ปลัดองค์การบริหารส่วนจังหวัดระยอง

อนุมัติ

(นายกิตติเกียรติ์)
 รองนายกองค์การบริหารส่วนจังหวัดระยอง
 ปฏิบัติราชการแทน
 นายกองค์การบริหารส่วนจังหวัดระยอง

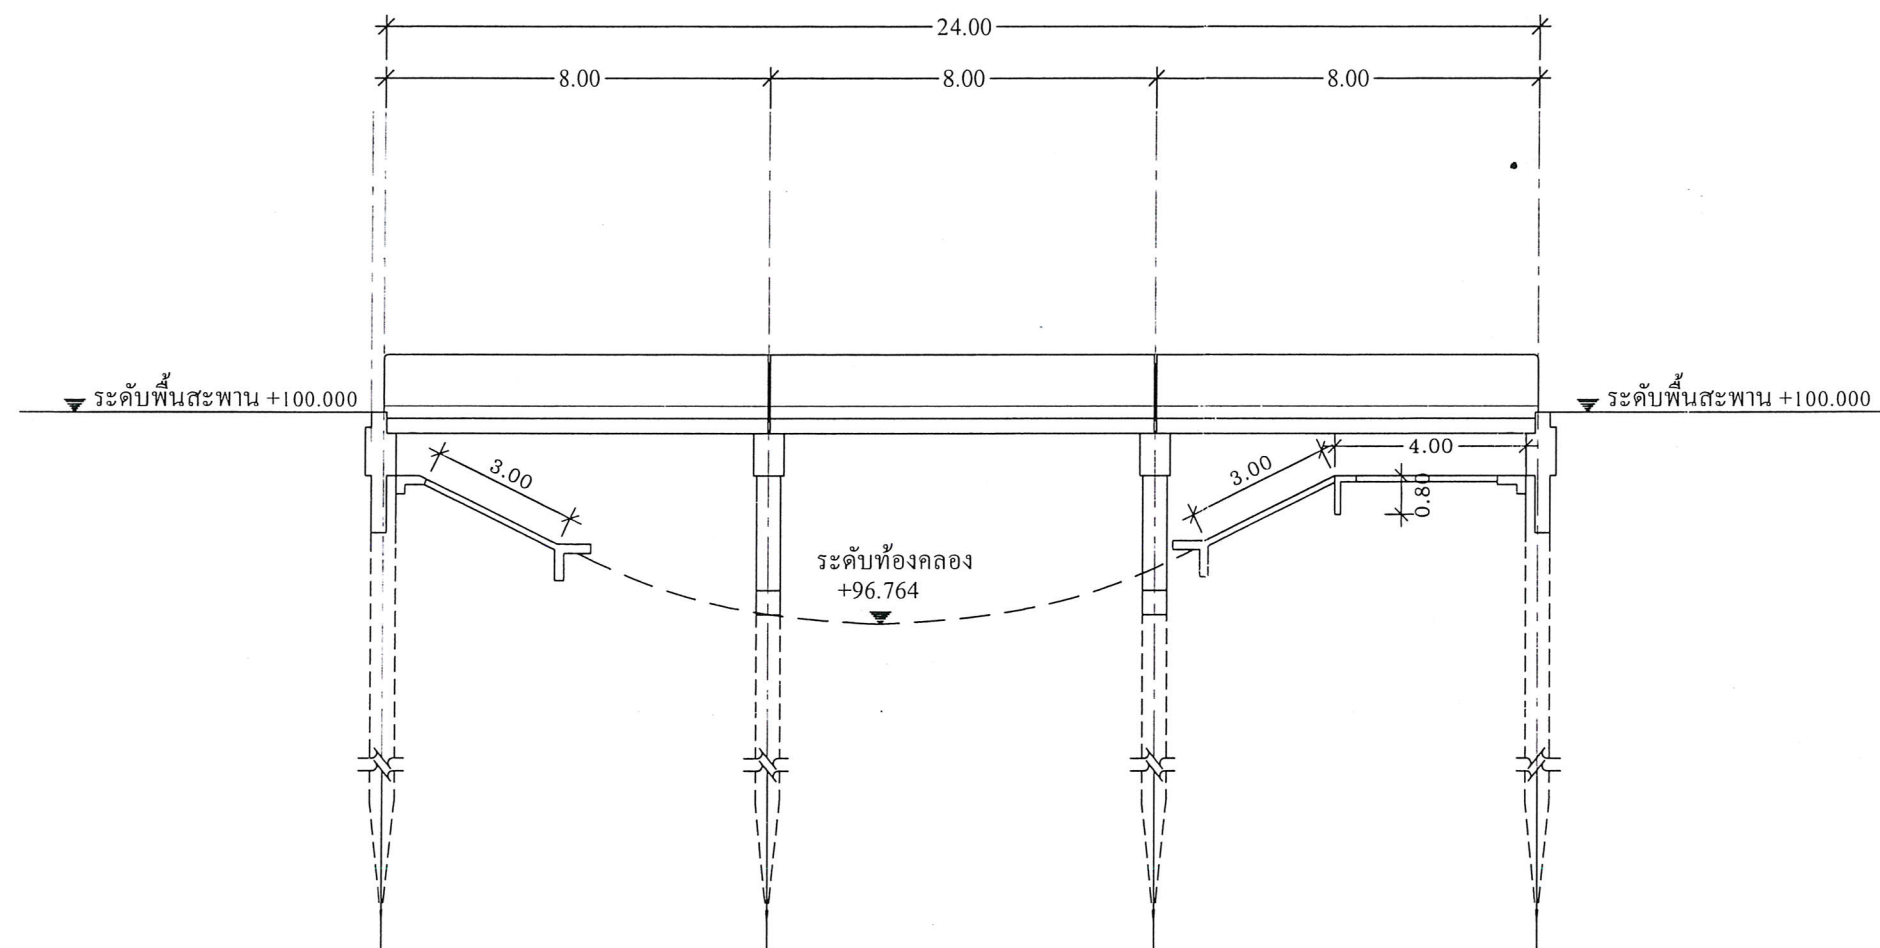

รูปตัด ก
SCALE 1:125

แนบท้ายสัญญาจ้าง

(ลงชื่อ).....ผู้ว่าจ้าง
(ลงชื่อ).....ผู้รับจ้าง
(ลงชื่อ).....พยาน
(ลงชื่อ).....พยาน

สัญญาจ้างเลขที่ กพ.5/2564 ลงวันที่ 8 ตุลาคม 2563



กองช่าง
องค์การบริหารส่วนจังหวัดระยอง

โครงการ

ก่อสร้างสะพานคอนกรีตเสริมเหล็ก คลองห้วงหิน
ถนนสายข้ามคลองห้วงหิน หมู่ที่ 3 ตำบลชากบก
มีความคาบเกี่ยวต่อเนื่องกับ หมู่ที่ 8 ตำบลตาขัน
อำเภอบ้านค่าย จังหวัดระยอง

แบบเลขที่	3111 / 2563
แผ่นที่	5 / 18 (แก้ไข)
สำรวจ	นายรัฐกานต์ ชำนิธุการ วิศว
เขียนแบบ	นายเอกรินทร์ หิรัญญา ๒
วิศวกรโยธา	นายรัฐกานต์ ชำนิธุการ วิศว

ตรวจสอบ

(นายบุญชัย เอี่ยมตระกูล)
วิศวกรโยธาชำนาญการ รักษาการในตำแหน่ง
หัวหน้าฝ่ายสำรวจและออกแบบ

เห็นชอบ

(นางชนิษฐา สัสดีพันธ์)
ผู้อำนวยการกองช่าง

เห็นชอบ



(นายสมศักดิ์ เกตุสาคร)
รองปลัดองค์การบริหารส่วนจังหวัดระยอง

เห็นชอบ

(นายสุรนต์ แสงทอง)
รองปลัดองค์การบริหารส่วนจังหวัดระยอง
รักษาราชการแทน
ปลัดองค์การบริหารส่วนจังหวัดระยอง

อนุมัติ

(นายกิตติ เกียรติมนตร)
รองนายกองค์การบริหารส่วนจังหวัดระยอง
ปฏิบัติราชการแทน
นายกองค์การบริหารส่วนจังหวัดระยอง

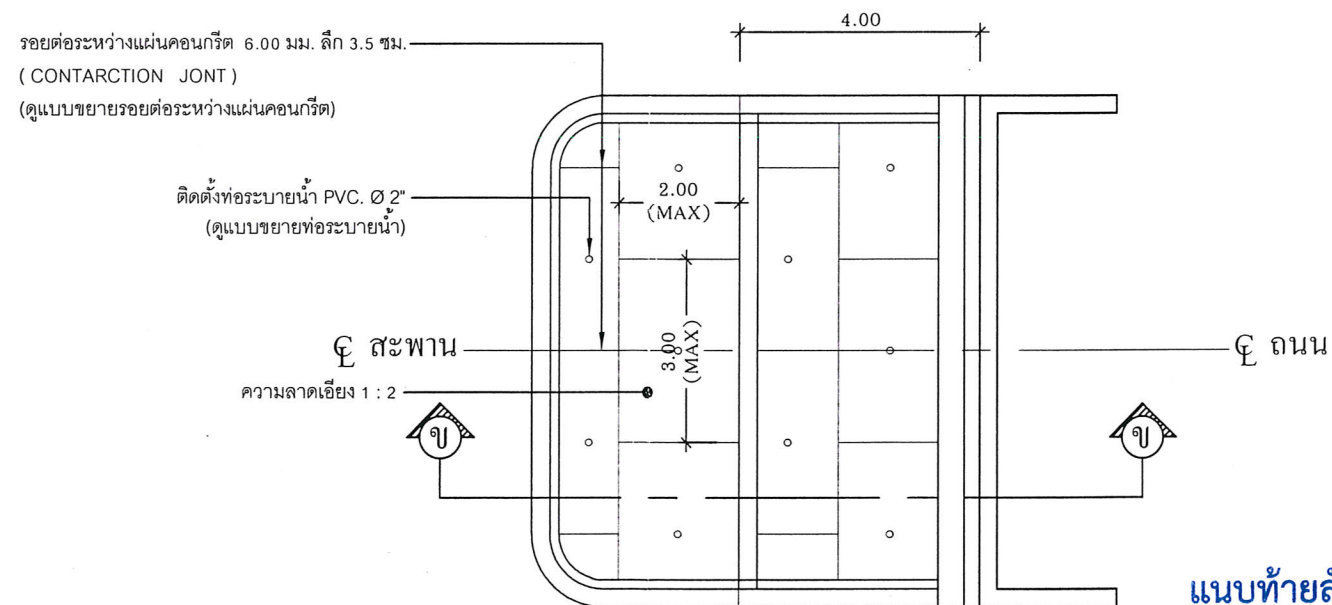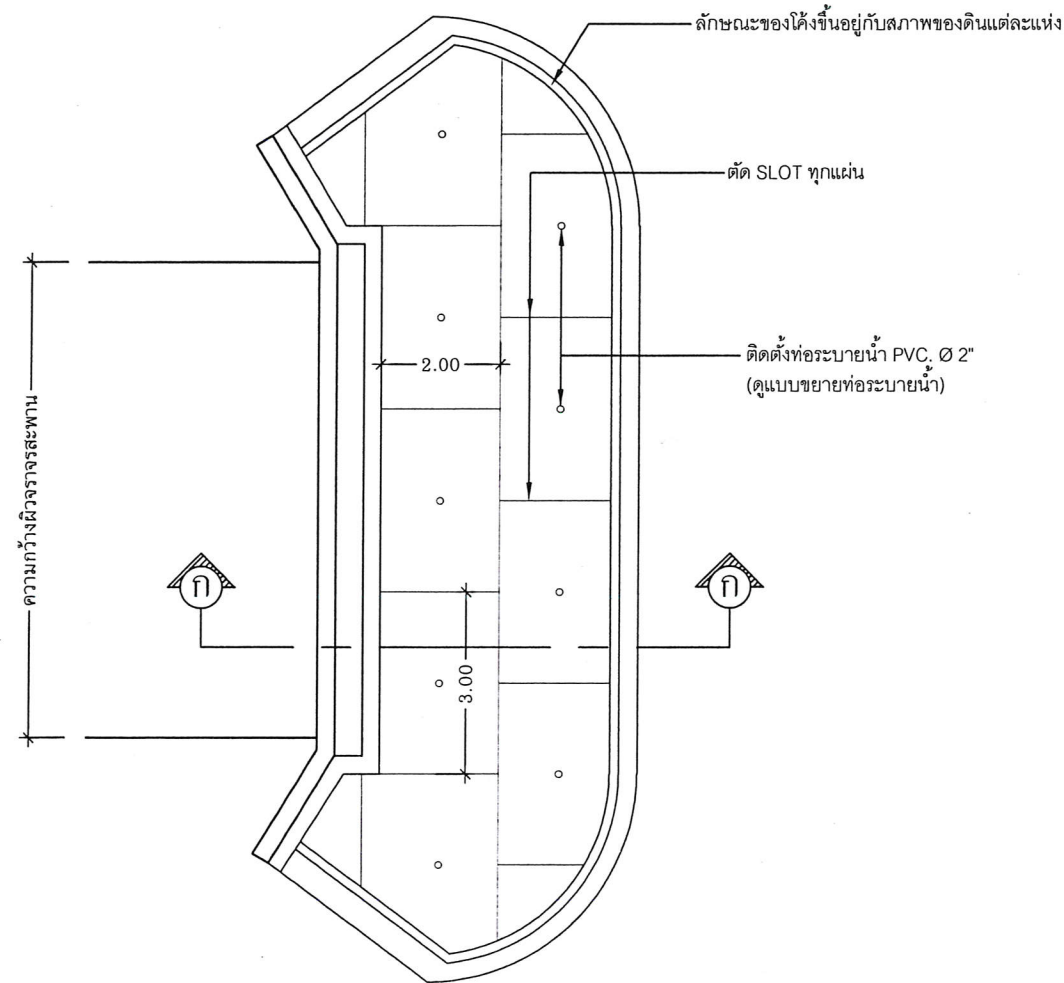

แปลนคอกส้วพาน
SCALE 1 : 100

รายการประกอบแบบ

1. มิติเป็นเมตร นอกจากระบุเป็นอย่างอื่น
2. ตำแหน่งติดตั้งท่อระบายน้ำและรอยต่อระหว่างแผ่นคอนกรีตต้องมีแนวสมน้ำเสมอ และดูเป็นระเบียบเรียบร้อยสวยงาม

แนบท้ายสัญญาจ้าง

(ลงชื่อ).....ผู้ว่าจ้าง
(ลงชื่อ).....ผู้รับจ้าง
(ลงชื่อ).....พยาน
(ลงชื่อ).....พยาน

สัญญาจ้างเลขที่ กพ.5/2564 ลงวันที่ 8 ตุลาคม 2563



กองช่าง
องค์การบริหารส่วนจังหวัดระยอง

โครงการ

ก่อสร้างส้วพานคอนกรีตเสริมเหล็ก คลองห้วยหิน
ถนนสายข้างคลองห้วยหิน หมู่ที่ 3 ตำบลชากบก
มีความคาบเกี่ยวต่อเนื่องกับ หมู่ที่ 8 ตำบลตาขัน
อำเภอบ้านค่าย จังหวัดระยอง

แบบเลขที่	3111 / 2563
แผ่นที่	15 / 18 (แก้ไข)
สำรวจ	นายรัฐกานต์ ชำนิธุระการ ร.ท.มว.
เขียนแบบ	นายเอกรินทร์ หิรัญญา ร.ท.มว.
วิศวกรโยธา	นายรัฐกานต์ ชำนิธุระการ ร.ท.มว.

ตรวจสอบ

(นายบุญชัย เอี่ยมตระกูล)
วิศวกรโยธาชำนาญการ รักษาการในตำแหน่ง
หัวหน้าฝ่ายสำรวจและออกแบบ

เห็นชอบ

(นางชนิษฐา สัสดีพันธ์)
ผู้อำนวยการกองช่าง

เห็นชอบ

(นายสมศักดิ์ เกตุสาคร)
รองปลัดองค์การบริหารส่วนจังหวัดระยอง

เห็นชอบ

(นายสุรินทร์ แสงทอง)
รองปลัดองค์การบริหารส่วนจังหวัดระยอง
รักษาการแทน
ปลัดองค์การบริหารส่วนจังหวัดระยอง

อนุมัติ

(นายกิตติ์ เกียรติมนตรี)
รองนายกองค์การบริหารส่วนจังหวัดระยอง
ปลัดราชการแทน
นายกองค์การบริหารส่วนจังหวัดระยอง



กองช่าง
องค์การบริหารส่วนจังหวัดระยอง

โครงการ

ก่อสร้างสะพานคอนกรีตเสริมเหล็ก คลองห้วยหิน
ถนนสายข้างคลองห้วยหิน หมู่ที่ 3 ตำบลชากบก
มีความคาบเกี่ยวต่อเนื่องกับ หมู่ที่ 8 ตำบลตาขัน
อำเภอบ้านค่าย จังหวัดระยอง

แบบเลขที่	3111 / 2563
แผ่นที่	16 / 18 (แก้ไข)
สำรวจ	นายรัฐกานต์ ชำนิธการ
เขียนแบบ	นายเอกรินทร์ หิรัญญา
วิศวกรโยธา	นายรัฐกานต์ ชำนิธการ

ตรวจสอบ

(นายบุญชัย เอี่ยมตระกูล)
วิศวกรโยธานาฎการ รักษาการในตำแหน่ง
หัวหน้าฝ่ายสำรวจและออกแบบ

เห็นชอบ

(นางชนิษฐา สัสดีพันธ์)
ผู้อำนวยการกองช่าง

เห็นชอบ


(นายสมศักดิ์ เกตุสาคร)
รองปลัดองค์การบริหารส่วนจังหวัดระยอง

เห็นชอบ

(นายสุรินทร์ แสงทอง)
รองปลัดองค์การบริหารส่วนจังหวัดระยอง
รักษาราชการแทน
ปลัดองค์การบริหารส่วนจังหวัดระยอง


อนุมัติ

(นายกิตติเกียรติเมรินทร์)
รองนายกองค์การบริหารส่วนจังหวัดระยอง
ปฏิบัติราชการแทน
นายกองค์การบริหารส่วนจังหวัดระยอง

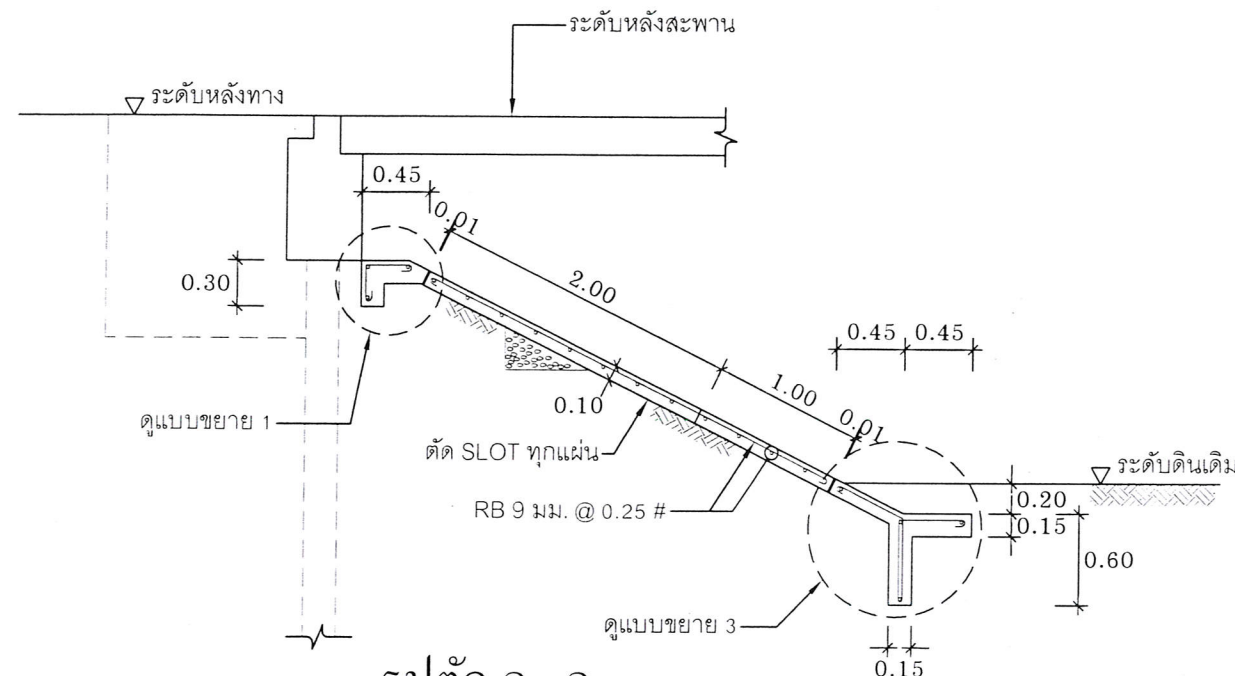


รูปตัด ก - ก

SCALE 1 : 50

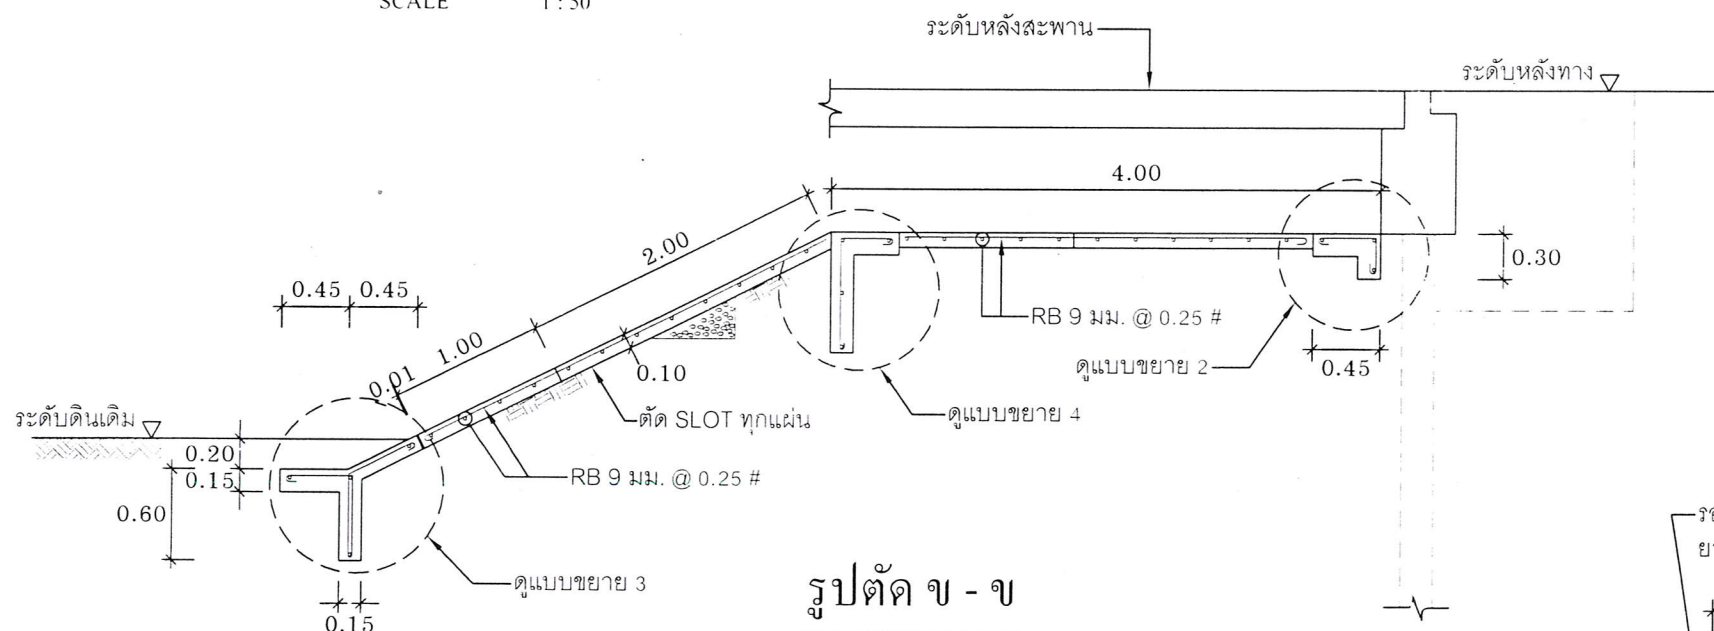


รูปตัด ข - ข

SCALE 1 : 50

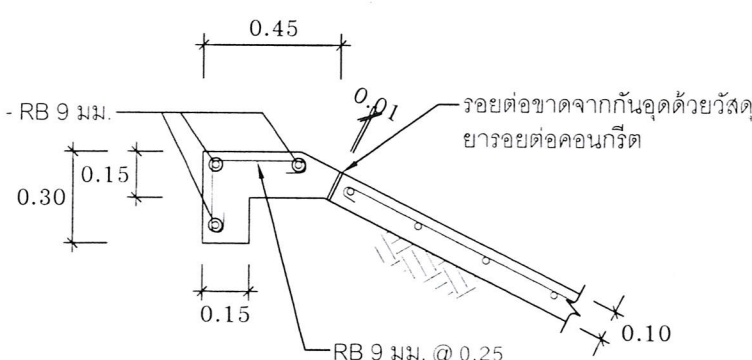


แบบขยาย 1

SCALE 1 : 25

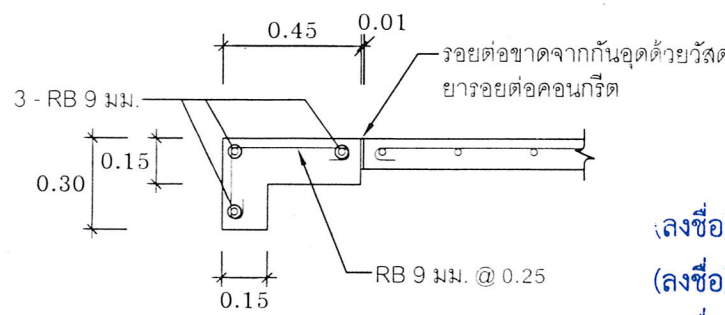

แบบขยาย 2

SCALE 1 : 25

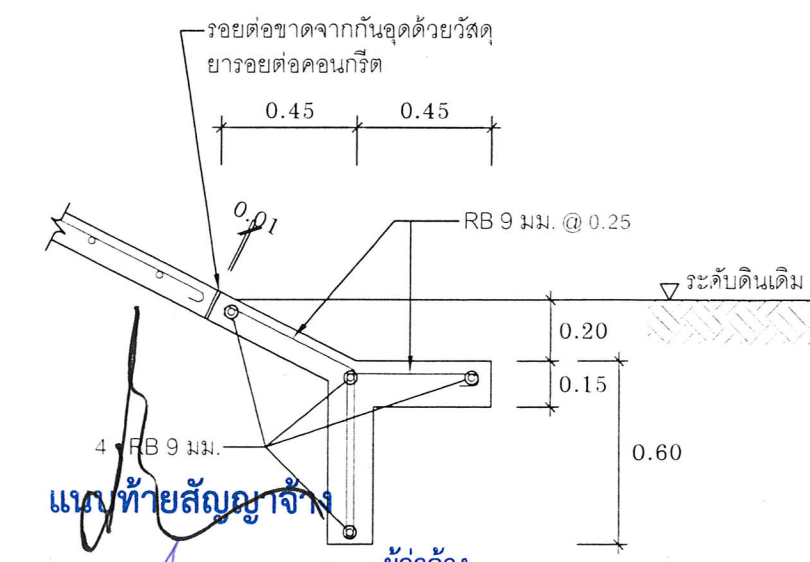


แบบขยาย 3

แบบขยาย 4

แบบขยาย 4

SCALE 1 : 25

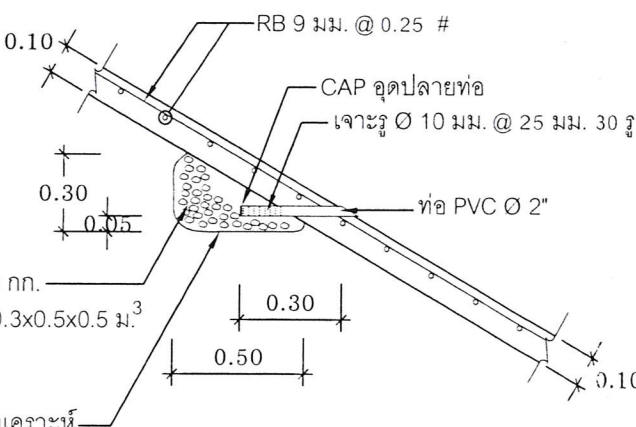

แบบขยายการติดตั้งท่อระบายน้ำ

SCALE 1 : 25

(ลงชื่อ).....ผู้ว่าจ้าง
(ลงชื่อ).....ผู้รับจ้าง
(ลงชื่อ).....พยาน
(ลงชื่อ).....พยาน

สัญญาจ้างเลขที่ กพ.5/2564 ลงวันที่ 8 ตุลาคม 2563