



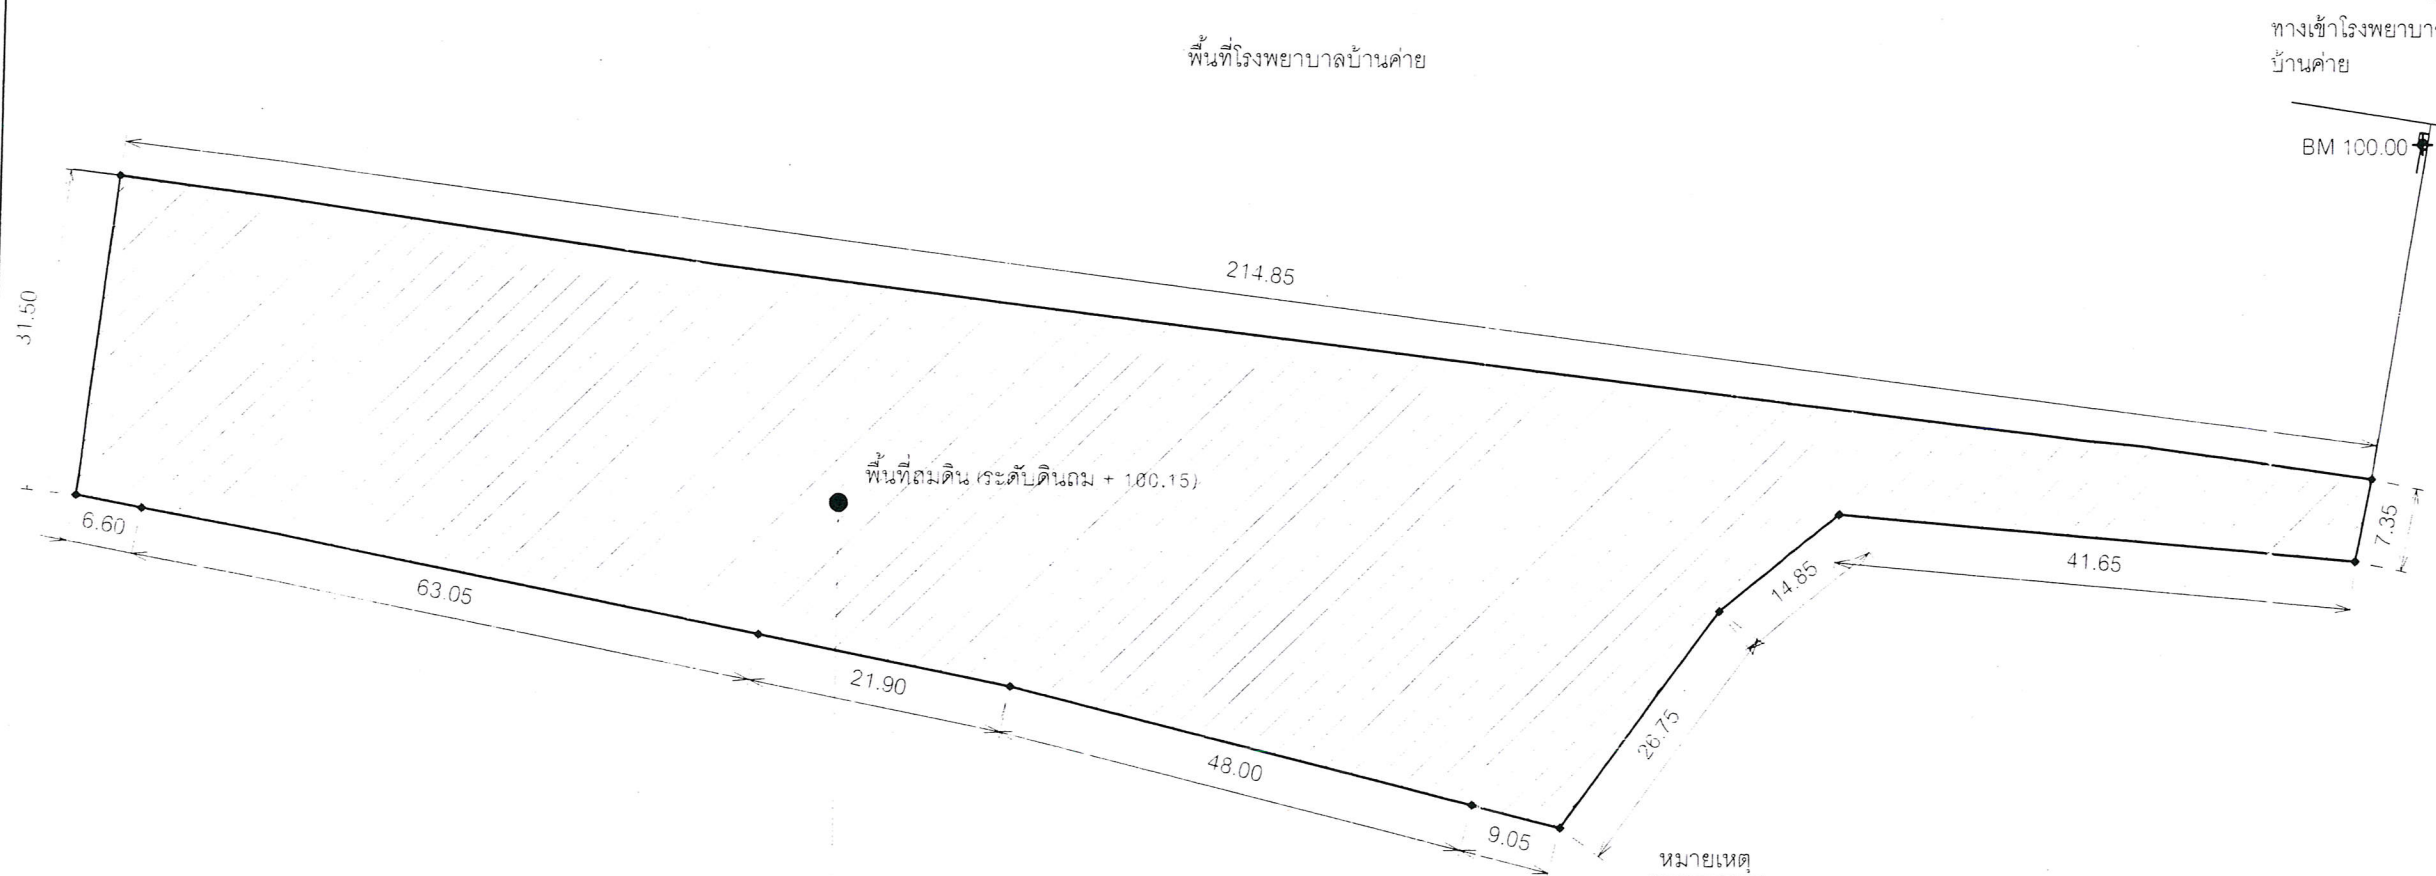

ดินถมพร้อมเกรดบดอัดแน่นเป็นชั้น ชั้นละสูงไม่เกิน 0.30 ม
ความแน่นแต่ละชั้น $\leq$ 95 % STANDARD PROCTOR DENSITY

หมายเหตุ

- ระยะต่างๆ อาจมีความคลาดเคลื่อนทั้งนี้ให้ยึดข้อมูลตามที่ได้ตรวจสอบถูกต้องแล้ว
- BM. ระดับ + 100.000

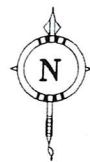

แปลนแสดงการถมดิน
SCALE 1 : 750

แนบท้ายสัญญาจ้าง

(ลงชื่อ).....ผู้จ้าง
(ลงชื่อ) พลสิทธิ์ สงวนสิทธิ์ ผู้รับจ้าง
(ลงชื่อ).....พยาน
(ลงชื่อ).....พยาน

ตามสัญญาจ้างเลขที่ กพ. 108 / 2564 ลงวันที่ 5 มีนาคม 2564



กองช่าง
องค์การบริหารส่วนจังหวัดระยอง

โครงการ

ปรับปรุงพื้นที่ขององค์การบริหารส่วนจังหวัดระยอง
หมู่ที่ 4 ตำบลหนองละลอก อำเภอบ้านค่าย จังหวัดระยอง

แบบเลขที่	3202 / 2564
แผ่นที่	4 / 13 (แก้ไข)
สำรวจ	นายรัฐกานต์ ชำนิธุระการ จ.ร.
เขียนแบบ	นายสุรัตน์ รัตนเกตุ
วิศวกรโยธา	นายนรากร รุ่งกิริติ นวกร / กฟผ.

ตรวจสอบ

(นายบุญชัย เอี่ยมตระกูล)

วิศวกรโยธานำแผนการ รักษาการในตำแหน่ง
หัวหน้าฝ่ายสำรวจและออกแบบ

เห็นชอบ

(นางชนิษฐา สัตติพันธ์)

ผู้อำนวยการกองช่าง

เห็นชอบ

(นายสมศักดิ์ พัดสุคร)

รองปลัดองค์การบริหารส่วนจังหวัดระยอง

อนุมัติ

(นายสุรินทร์ แสงทอง)

รองปลัดองค์การบริหารส่วนจังหวัดระยอง

รักษาราชการแทน

ปลัดองค์การบริหารส่วนจังหวัดระยอง


อนุมัติ

(นายจิตติ เกียรติมนตร์)

รองนายกองค์การบริหารส่วนจังหวัดระยอง

ปฏิบัติราชการแทน

นายกองค์การบริหารส่วนจังหวัดระยอง

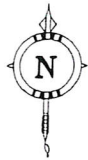

กองช่าง
องค์การบริหารส่วนจังหวัดระยอง

โครงการ

ปรับปรุงพื้นที่ขององค์การบริหารส่วนจังหวัดระยอง
หมู่ที่ 4 ตำบลหนองละลอก อำเภอบ้านค่าย จังหวัดระยอง

แบบเลขที่	3202 / 2564
แผ่นที่	5 / 13 (แก้ไข)
สำรวจ	นายรัฐกานต์ ชำนิธการ 30.11.63
เขียนแบบ	นายสุรัตน์ รัตนเกตุ 31.12.63
วิศวกรโยธา	นายนรากร อึ้งกิริติ 14.01.64

ตรวจสอบ

(นายบุญชัย เอี่ยมตระกูล)

วิศวกรโยธาชำนาญการ รักษาการในตำแหน่ง
หัวหน้าฝ่ายสำรวจและออกแบบ

เห็นชอบ

(นางชนิษฐา สัตติพันธ์)

ผู้อำนวยการกองช่าง

เห็นชอบ

(นายสมศักดิ์ เกตุสาคร)

รองปลัดองค์การบริหารส่วนจังหวัดระยอง

อนุมัติ

(นายสุรินทร์ แสงทอง)

รองปลัดองค์การบริหารส่วนจังหวัดระยอง

รักษาราชการแทน

ปลัดองค์การบริหารส่วนจังหวัดระยอง

อนุมัติ

(นายอดิศักดิ์ เกียรติมนตรี)

รองนายกองค์การบริหารส่วนจังหวัดระยอง


ปฏิบัติราชการแทน

นายกองค์การบริหารส่วนจังหวัดระยอง

พื้นที่โรงพยาบาลบ้านค่าย

ทางเข้าโรงพยาบาล
บ้านค่าย

BM 100.00

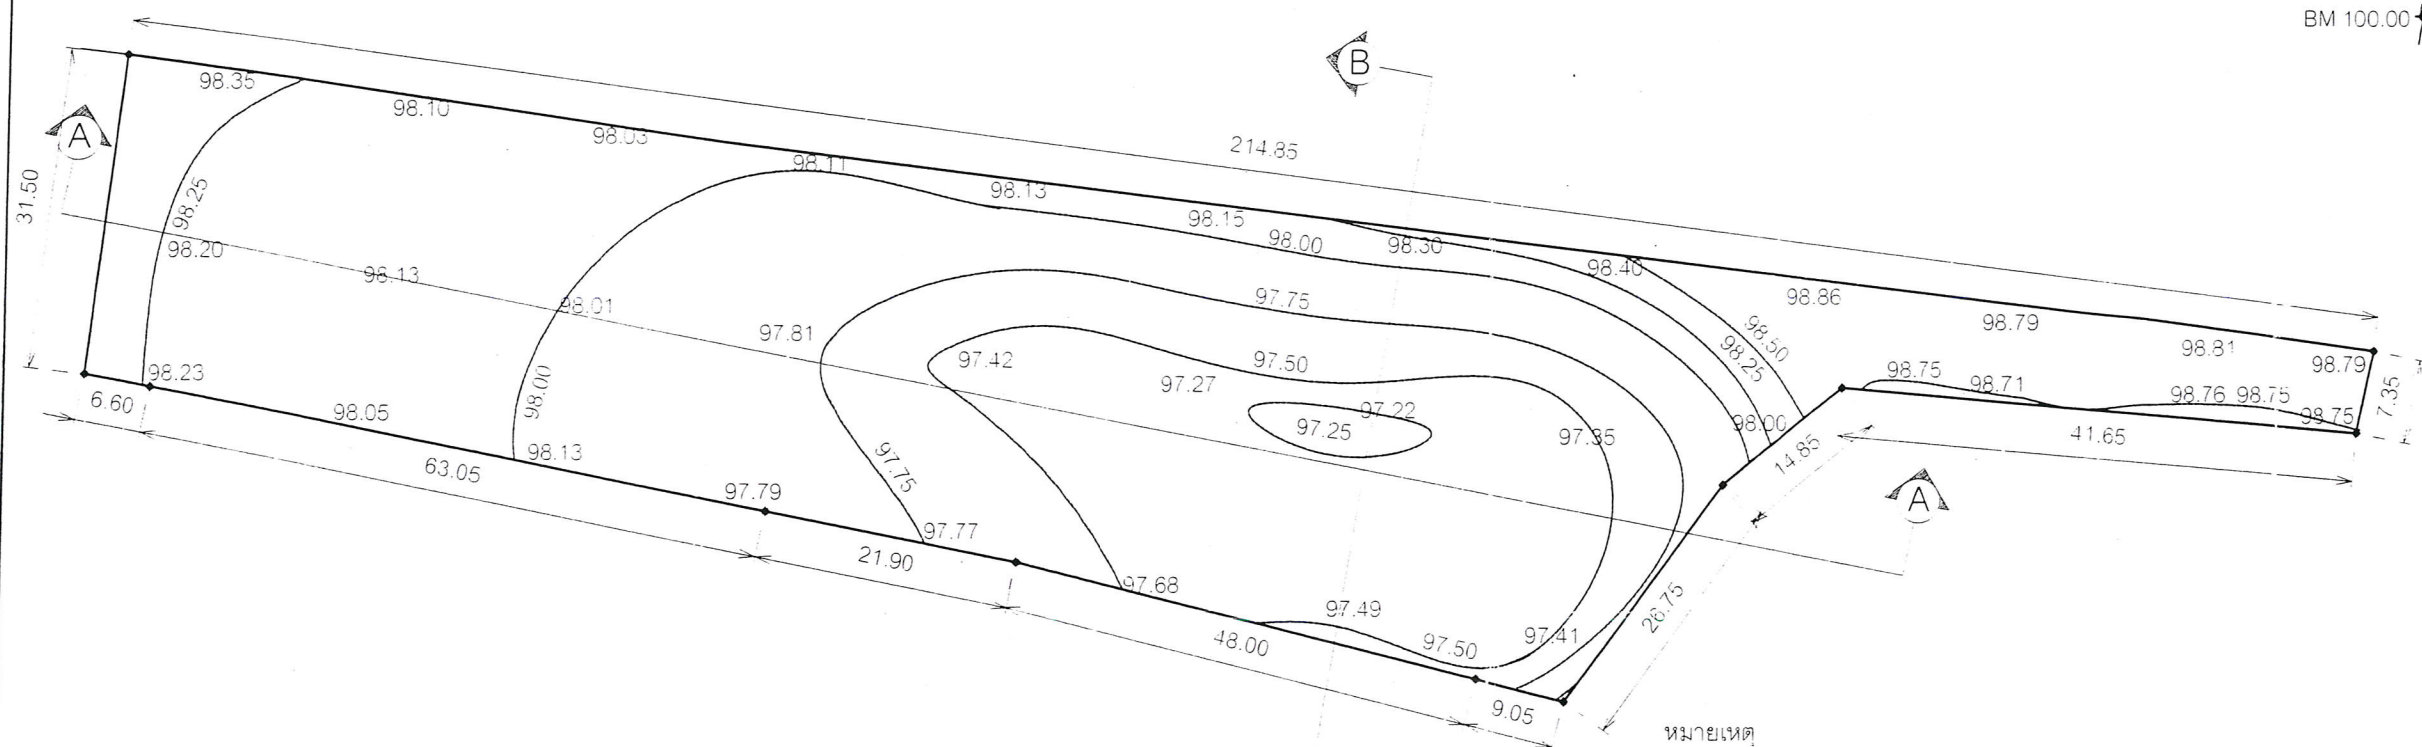

หมายเหตุ

- ระยะต่างๆ อาจมีความคลาดเคลื่อนทั้งนี้ให้ยึดข้อมูลตามที่ได้ตรวจสอบถูกต้องแล้ว

- BM. ระดับ + 100.000



แนบท้ายสัญญาจ้าง

(ลงชื่อ).....ผู้ว่าจ้าง

(ลงชื่อ).....พสุธา วิศวโยธา ผู้รับจ้าง

(ลงชื่อ).....พยาน



(ลงชื่อ).....พยาน

แปลนแสดงเส้นชั้นความสูง (CONTOUR)

SCALE

1 : 750

ตามสัญญาจ้างเลขที่ กพ. 108 / 2564 ลงวันที่ 5 มีนาคม 2564

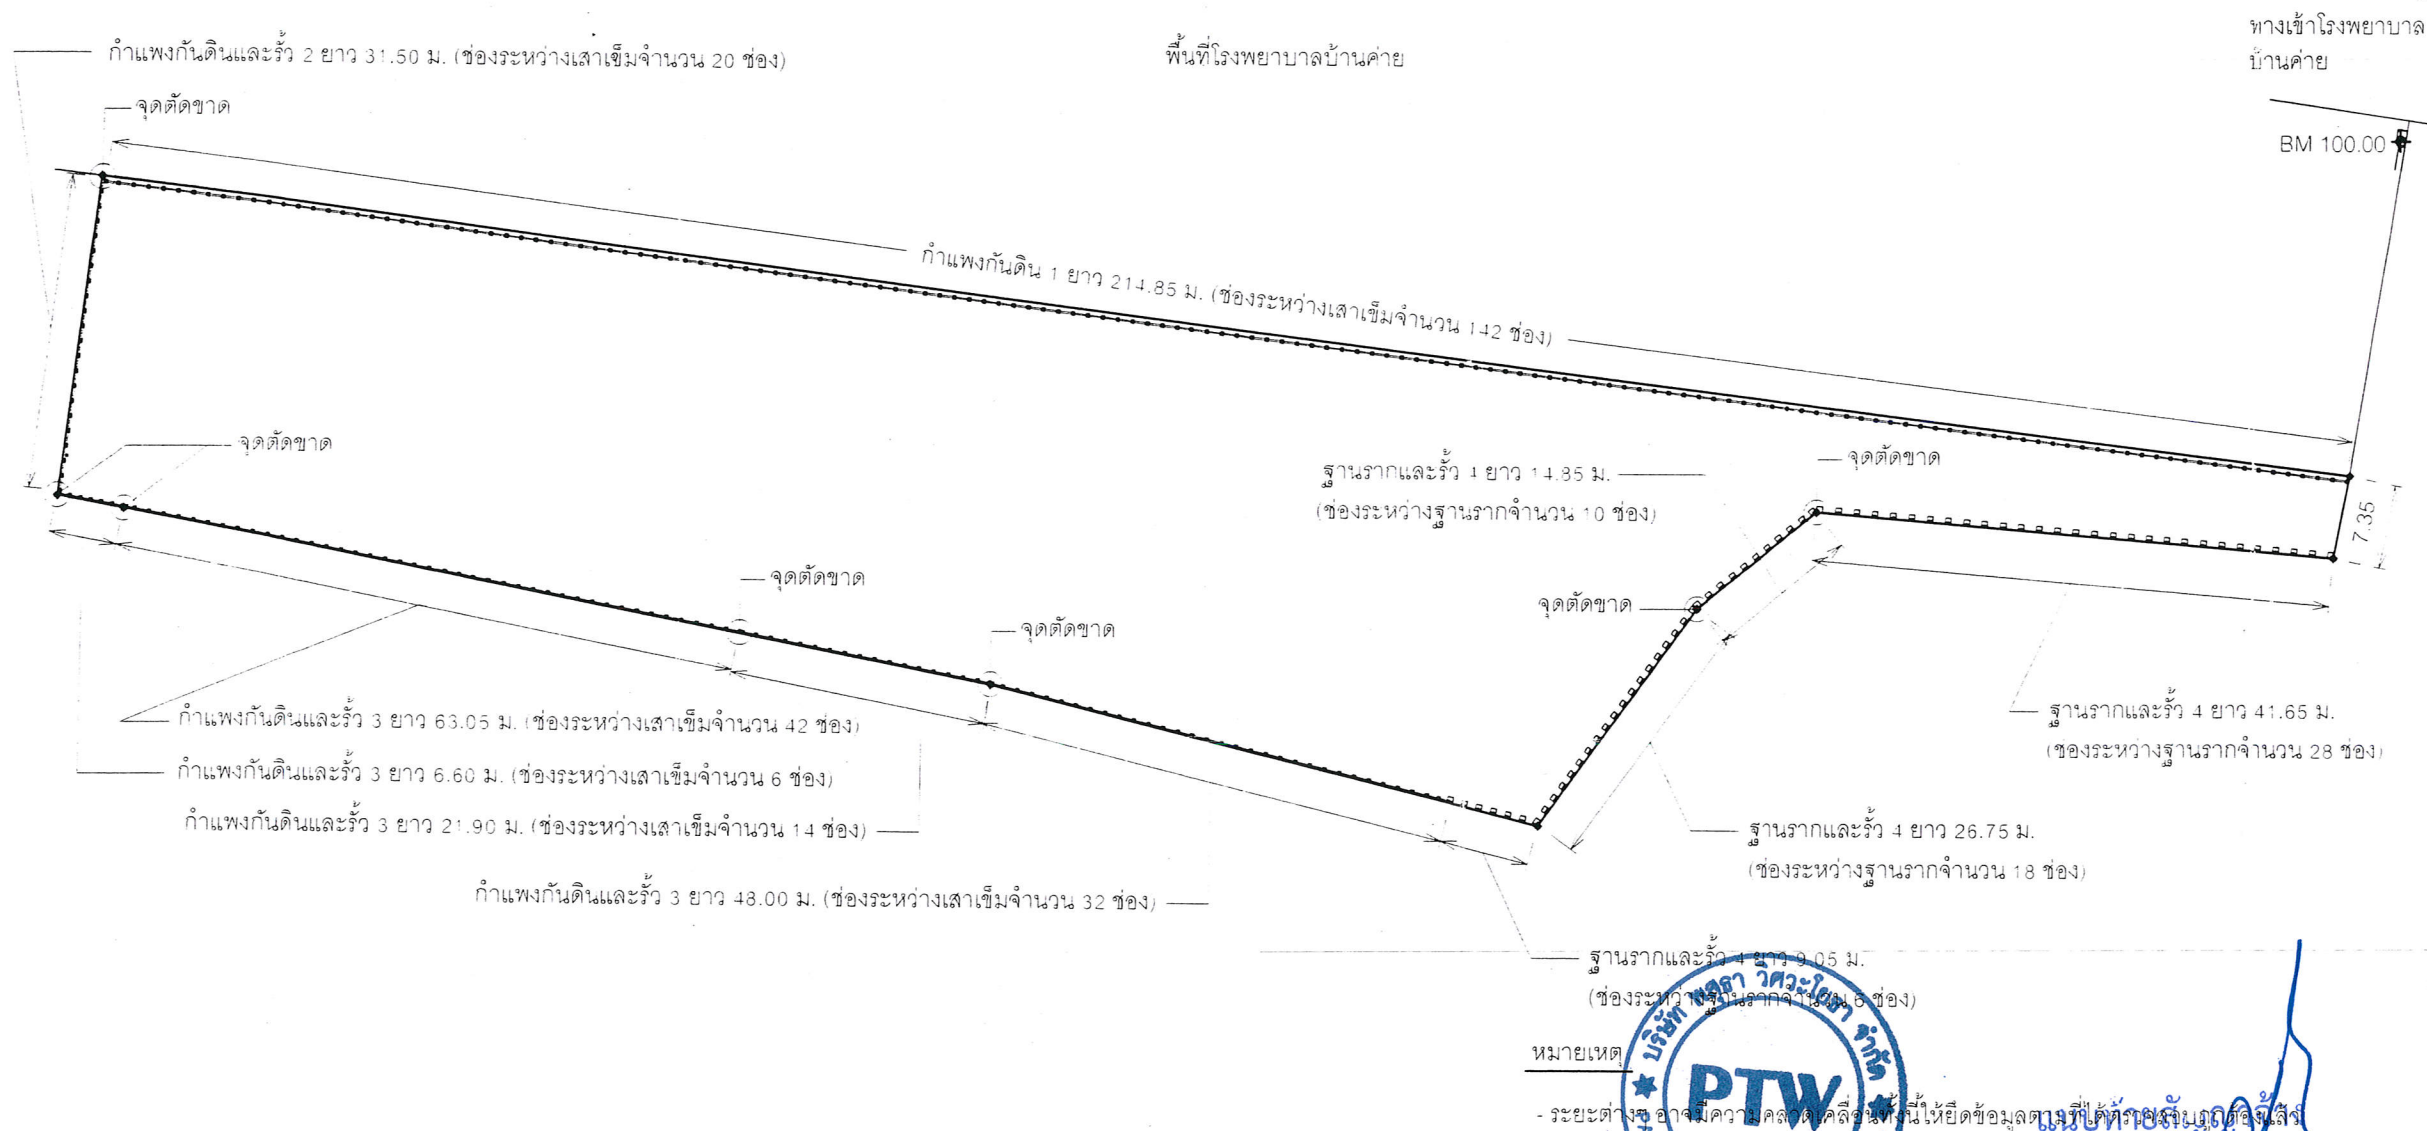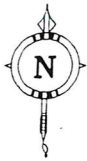

แปลนแสดงกำแพงกันดิน 1, กำแพงกันดินและรั้ว 2, กำแพงกันดินและรั้ว 3, ฐานรากและรั้ว 4

SCALE

1 : 750

ตามสัญญาจ้างเลขที่ กพ. 108 / 2564 ลงวันที่ 5 มีนาคม 2564



กองช่าง
องค์การบริหารส่วนจังหวัดระยอง

โครงการ

ปรับปรุงพื้นที่ขององค์การบริหารส่วนจังหวัดระยอง
หมู่ที่ 4 ตำบลหนองละลอก อำเภอบ้านค่าย จังหวัดระยอง

แบบเลขที่	3202 / 2564
แผ่นที่	6 / 13 (แก้ไข)
สำรวจ	นายรัฐกานต์ ชำนิธการ
เขียนแบบ	นายสุรัตน์ รัตนเกตุ
วิศวกรโยธา	นายนรากร รุ่งเกียรติ

ตรวจสอบ

(นายบุญชัย เอี่ยมตระกูล)
วิศวกรโยธาชำนาญการ รักษาการในตำแหน่ง
หัวหน้าฝ่ายสำรวจและออกแบบ

เห็นชอบ

(นางชนิษฐา สวัสดิพันธ์)
ผู้อำนวยการกองช่าง

เห็นชอบ



(นายสมศักดิ์ เกตุสาคร)
รองปลัดองค์การบริหารส่วนจังหวัดระยอง

อนุมัติ

(นายสุรินทร์ แสงทอง)
รองปลัดองค์การบริหารส่วนจังหวัดระยอง
รักษาราชการแทน
ปลัดองค์การบริหารส่วนจังหวัดระยอง

อนุมัติ

(นายกิตติ เกียรติมนตรี)
รองนายกองค์การบริหารส่วนจังหวัดระยอง
ปฏิบัติราชการแทน
นายกองค์การบริหารส่วนจังหวัดระยอง

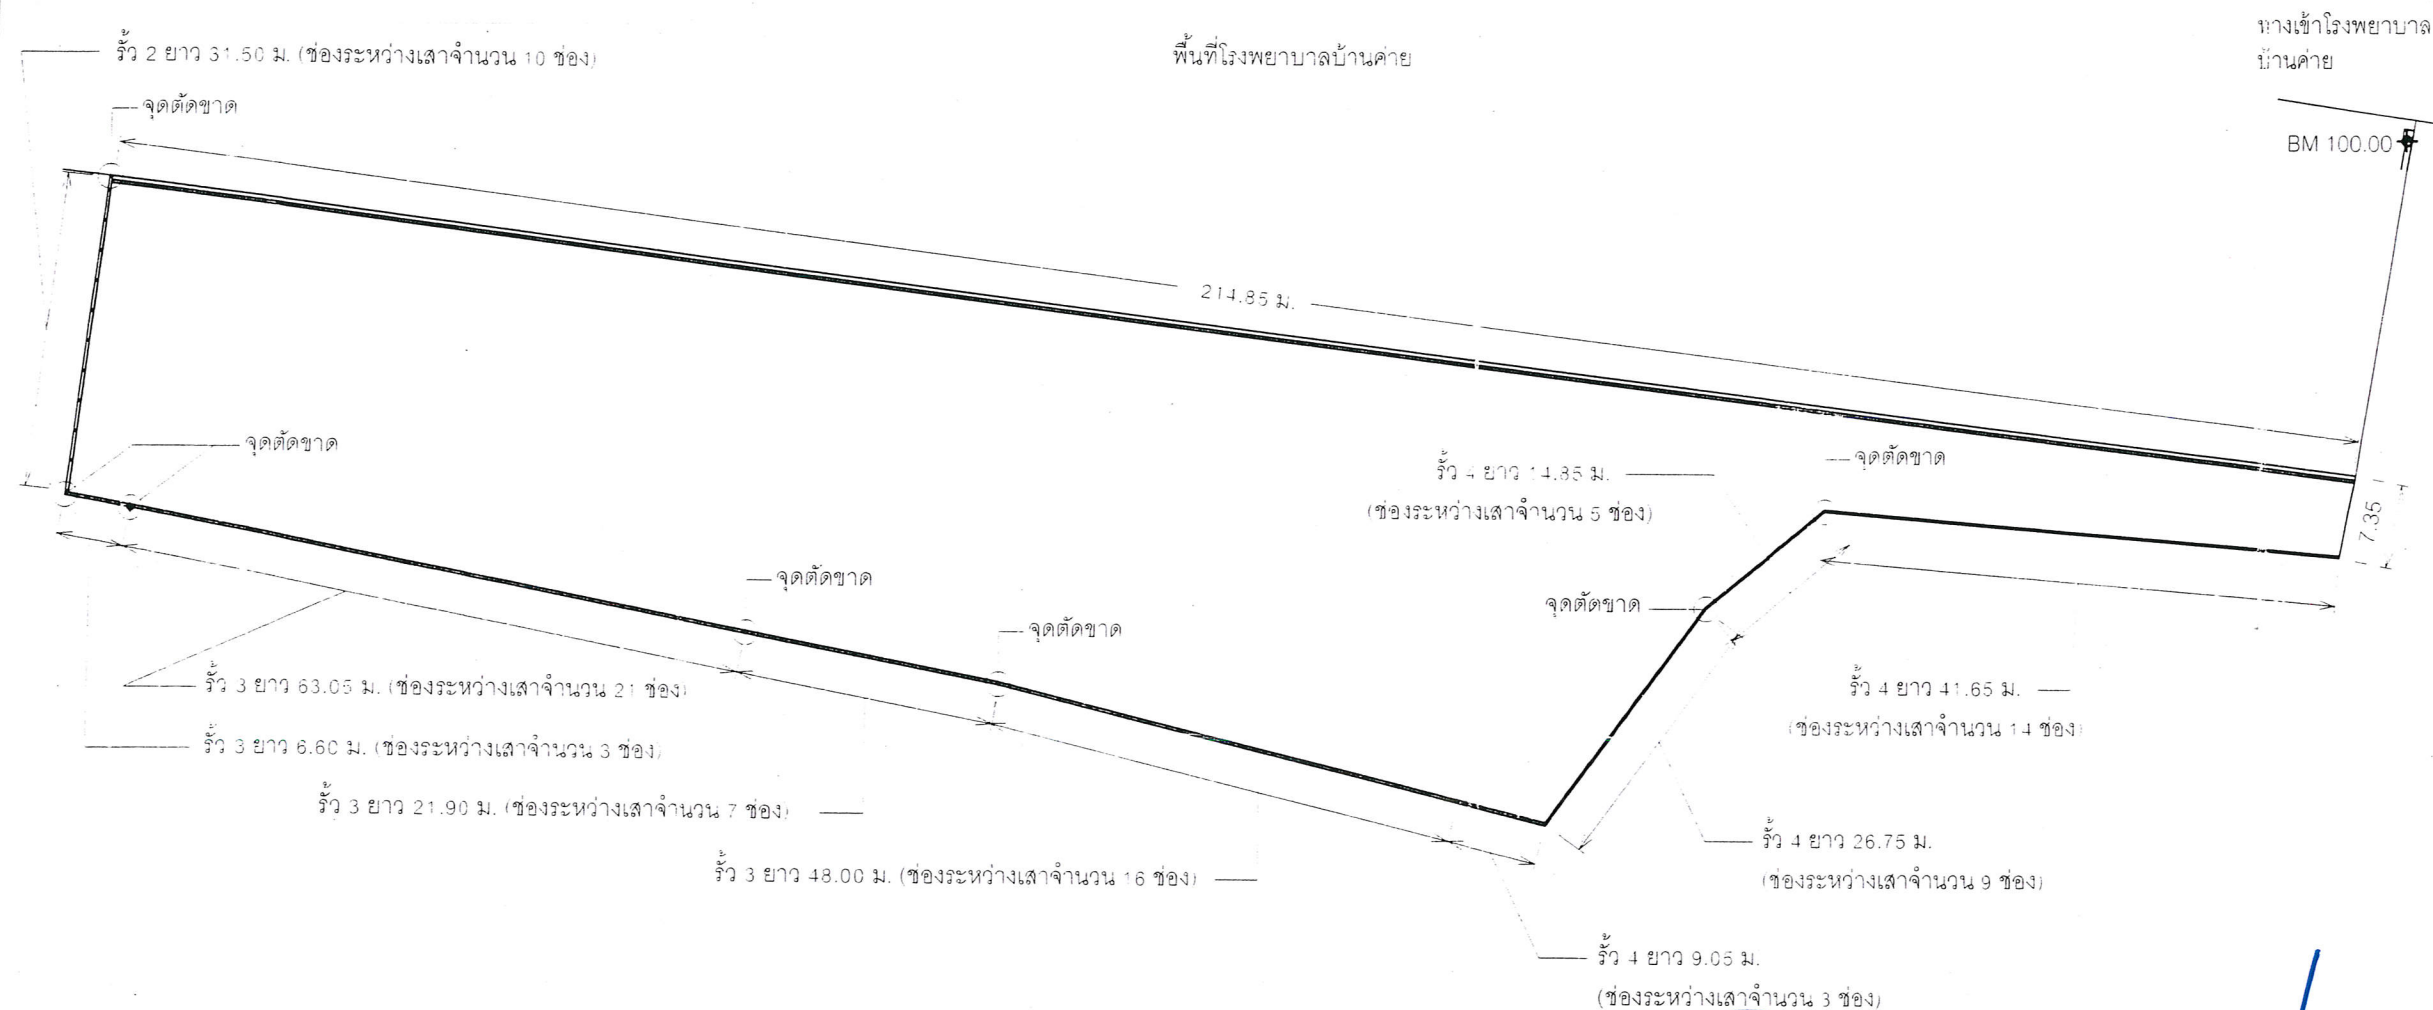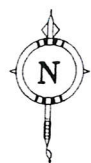

หมายเหตุ

- ระยะเวลาที่ออกมีความคลาดเคลื่อนทั้งนี้ให้ยึดข้อมูลตามที่ได้ตรวจสอบถูกต้องแล้ว



แปลนแสดงรั้ว 2, รั้ว 3, รั้ว 4
SCALE 1 : 750

(ลงชื่อ).....ผู้ว่าจ้าง
(ลงชื่อ).....ผู้รับจ้าง
(ลงชื่อ).....พยาน
(ลงชื่อ).....พยาน

ตามสัญญาจ้างเลขที่ กพ. 108 / 2564 ลงวันที่ 5 มีนาคม 2564



กองช่าง
องค์การบริหารส่วนจังหวัดระยอง

โครงการ

ปรับปรุงพื้นที่ขององค์การบริหารส่วนจังหวัดระยอง
หมู่ที่ 4 ตำบลหนองละลอก อำเภอบ้านค่าย จังหวัดระยอง

แบบเลขที่	3202 / 2564
แผ่นที่	7 / 13 (แก้ไข)
สำรวจ	นายรัฐกานต์ ชำนิธุการ
เขียนแบบ	นายสุรัตน์ รัตนเกตุ
วิศวกรโยธา	นายนรากร รุ่งศิริติ นวกร

ตรวจสอบ

(นายบุญชัย เอี่ยมตระกูล)
วิศวกรโยธานำงานการ รักษาการในตำแหน่ง
หัวหน้าฝ่ายสำรวจและออกแบบ

เห็นชอบ

(นางชนิษฐา สัตติพันธ์)
ผู้อำนวยการกองช่าง

เห็นชอบ

(นายสมศักดิ์ เกตุสาคร)
รองปลัดองค์การบริหารส่วนจังหวัดระยอง

อนุมัติ

(นายสุรินทร์ แสงทอง)
รองปลัดองค์การบริหารส่วนจังหวัดระยอง
รักษาราชการแทน
ปลัดองค์การบริหารส่วนจังหวัดระยอง

อนุมัติ

(นายกิติ เกียรติมนตรี)
รองนายกองค์การบริหารส่วนจังหวัดระยอง
ปฏิบัติราชการแทน
นายกองค์การบริหารส่วนจังหวัดระยอง



กองช่าง
องค์การบริหารส่วนจังหวัดระยอง

โครงการ

ปรับปรุงพื้นที่ขององค์การบริหารส่วนจังหวัดระยอง
หมู่ที่ 4 ตำบลหนองละลอก อำเภอบ้านค่าย จังหวัดระยอง

แบบเลขที่	3202 / 2564
แผ่นที่	9 / 13 (แก้ไข)
สำรวจ	นายรัฐกานต์ ชำนิธุระการ
เขียนแบบ	นายสุรัตน์ รัตนเกตุ
วิศวกรโยธา	นายนรากร รุ่งกิติ นรกร / ส.ค.ศ.

ตรวจสอบ

(นายบุญชัย เอี่ยมตระกูล)

วิศวกรโยธาชำนาญการ รักษาการในตำแหน่ง
หัวหน้าฝ่ายสำรวจและออกแบบ

เห็นชอบ

(นางชวีษฐา สัตติพันธ์)

ผู้อำนวยการกองช่าง

เห็นชอบ

(นายสมศักดิ์ เกตุสาคร)

รองปลัดองค์การบริหารส่วนจังหวัดระยอง

อนุมัติ


(นายสุรินทร์ แสงทอง)

รองปลัดองค์การบริหารส่วนจังหวัดระยอง
รักษาราชการแทน
ปลัดองค์การบริหารส่วนจังหวัดระยอง

อนุมัติ


(นายกิตติ เกียรติมนตรี)

รองนายกองค์การบริหารส่วนจังหวัดระยอง
ปฏิบัติราชการแทน
นายกองค์การบริหารส่วนจังหวัดระยอง

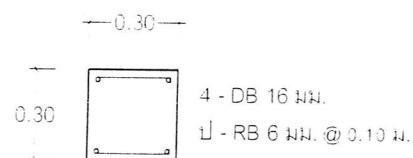


แบบขยายคานารัดหัวเสาเข็ม

SCALE 1:25

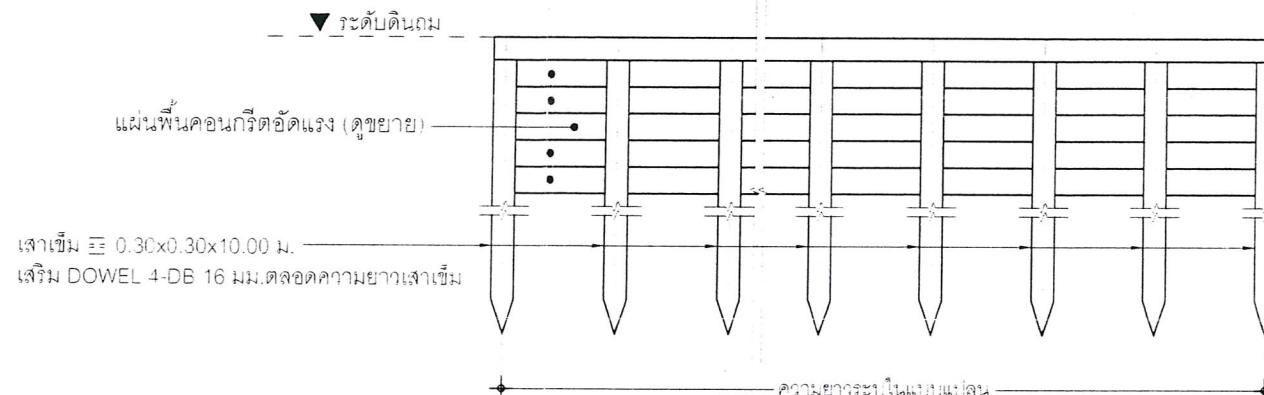



รูปด้าน

SCALE 1:100

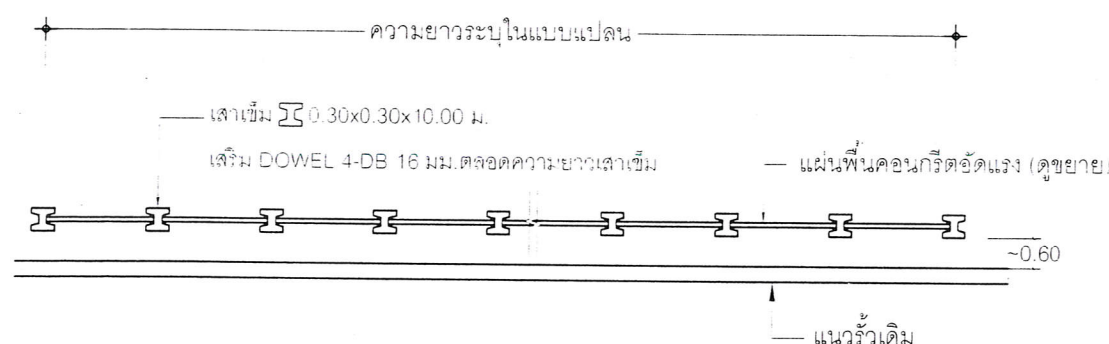

แบบแปลนเสาเข็มกำแพงกันดิน

SCALE 1:100

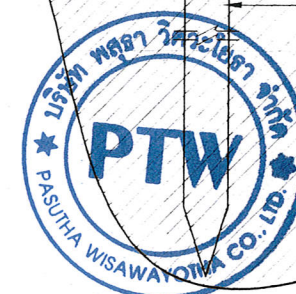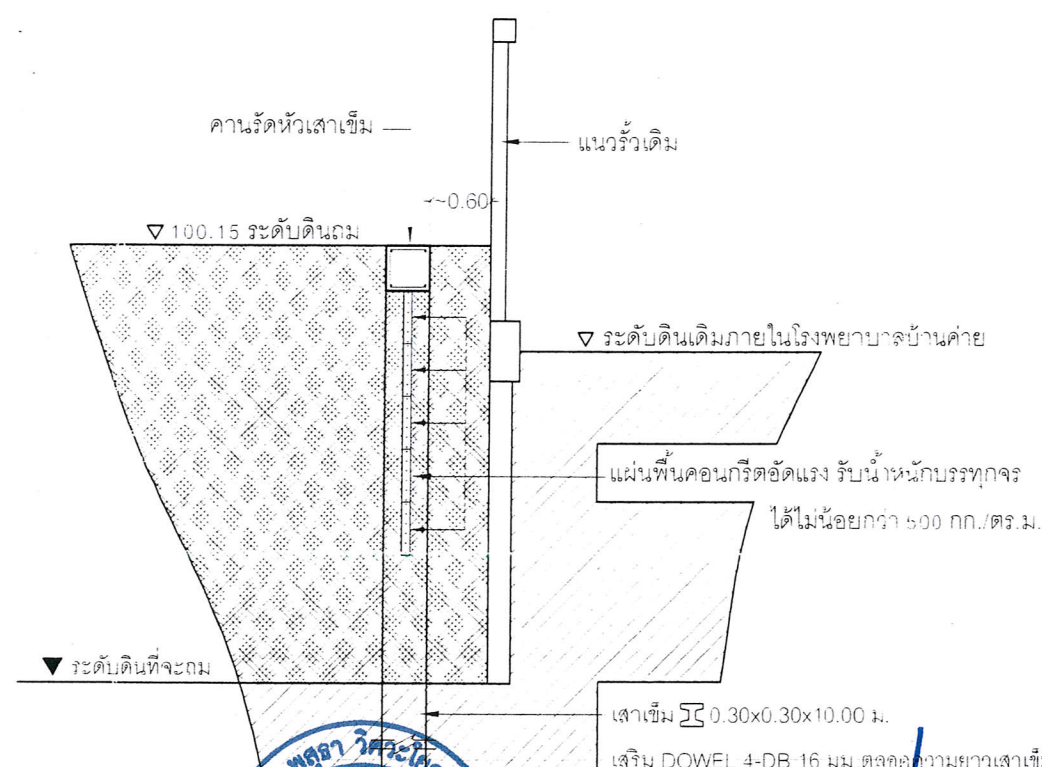

แนบท้ายสัญญาจ้าง

(ลงชื่อ).....ผู้ว่าจ้าง
(ลงชื่อ).....ผู้รับจ้าง
(ลงชื่อ).....พยาน
(ลงชื่อ).....พยาน

รูปตัดกำแพงกันดิน

SCALE 1:50

แบบขยายกำแพงกันดิน 1



กองช่าง
องค์การบริหารส่วนจังหวัดระยอง

โครงการ

ปรับปรุงพื้นที่ขององค์การบริหารส่วนจังหวัดระยอง
หมู่ที่ 4 ตำบลหนองละลอก อำเภอบ้านค่าย จังหวัดระยอง

แบบเลขที่ 3202 / 2564

แผ่นที่ 10 / 13 (แก้ไข)

สำรวจ นายสุกานต์ ชำนิธรรมการ

เขียนแบบ นายสุรัตน์ รัตนเกตุ

วิศวกรโยธา นายนรากร รุ่งศิริดี

ตรวจรอบ

(นายบุญชัย เข้มมตรกุล)

วิศวกรโยธานำงานการ รักษาการในตำแหน่ง
หัวหน้าฝ่ายสำรวจและออกแบบ

เห็นชอบ

(นางชนิษฐา สัตติพันธ์)

ผู้อำนวยการกองช่าง

เห็นชอบ

(นายสมศักดิ์ เกตุสาคร)

รองปลัดองค์การบริหารส่วนจังหวัดระยอง

อนุมัติ

(นายสุรินทร์ แสงทอง)

รองปลัดองค์การบริหารส่วนจังหวัดระยอง
รักษาราชการแทน
ปลัดองค์การบริหารส่วนจังหวัดระยอง

อนุมัติ


(นายกิตติ เกียรติมนตรี)

รองนายกองค์การบริหารส่วนจังหวัดระยอง
ปฏิบัติราชการแทน
นายกองค์การบริหารส่วนจังหวัดระยอง



แบบขยายเสา
SCALE 1:25


แบบขยายทับหลัง ค.ส.ล.
SCALE 1:25

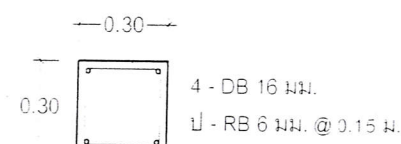

แบบขยายคานรัดหัวเสาเข็ม
SCALE 1:25

เสาเข็ม Σ 0.30x0.30x10.00 ม.
เสริม DOWEL 4-DB 16 มม.ตลอดความยาวเสาเข็ม


DB 12 @ 0.15 ม.
DB 12 @ 0.15 ม.

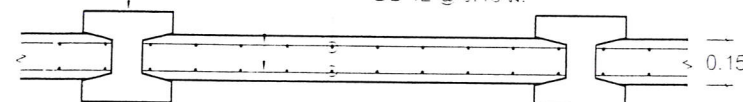


แบบขยายผนัง ค.ส.ล.กันดิน
SCALE 1:25

เสาเข็ม Σ 0.30x0.30x10.00 ม.
เสริม DOWEL 4-DB 16 มม.ตลอดความยาวเสาเข็ม

ผนัง ค.ส.ล. (ดูขยาย)

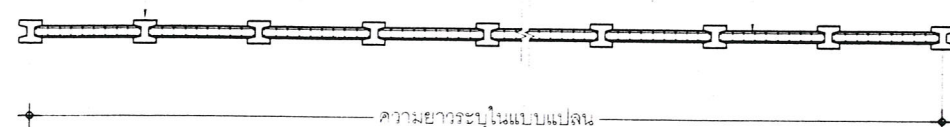


แบบแปลนเสาเข็มกำแพงกันดิน
SCALE 1:100

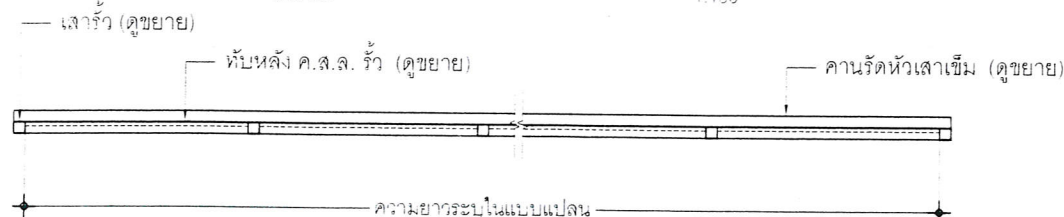


แบบแปลนเสา
SCALE 1:100

แบบขยายกำแพงกันดินและรั้ว 2

ผนังก่อซีเมนต์บล็อกฉาบเรียบทั้งสองด้าน

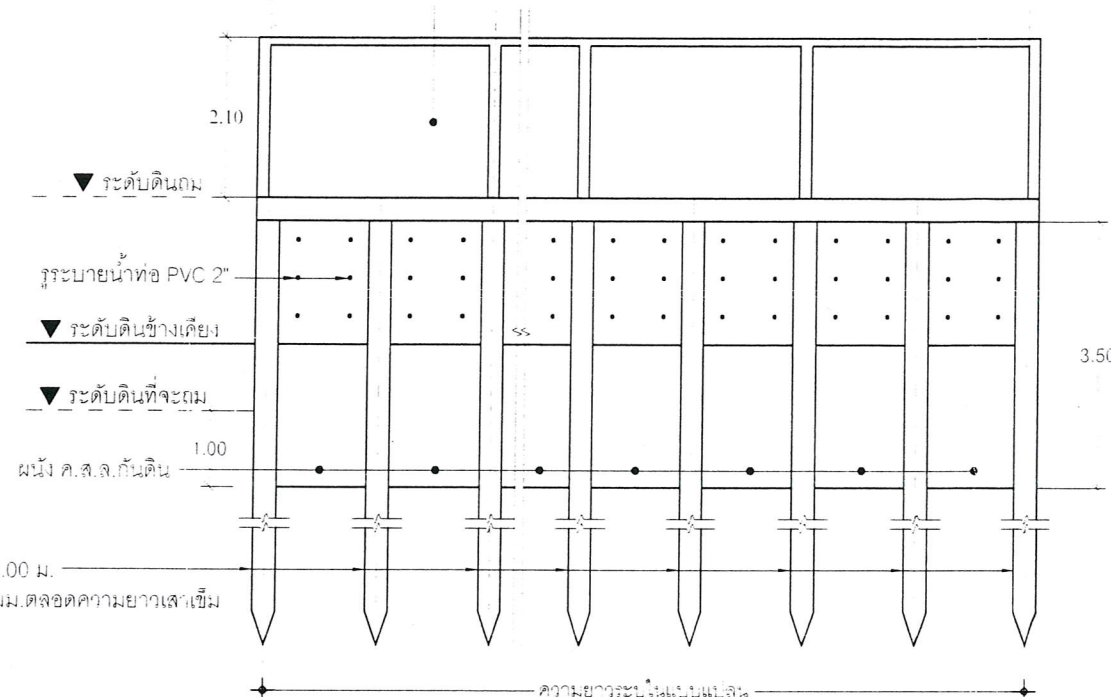

รูปด้าน
SCALE 1:100

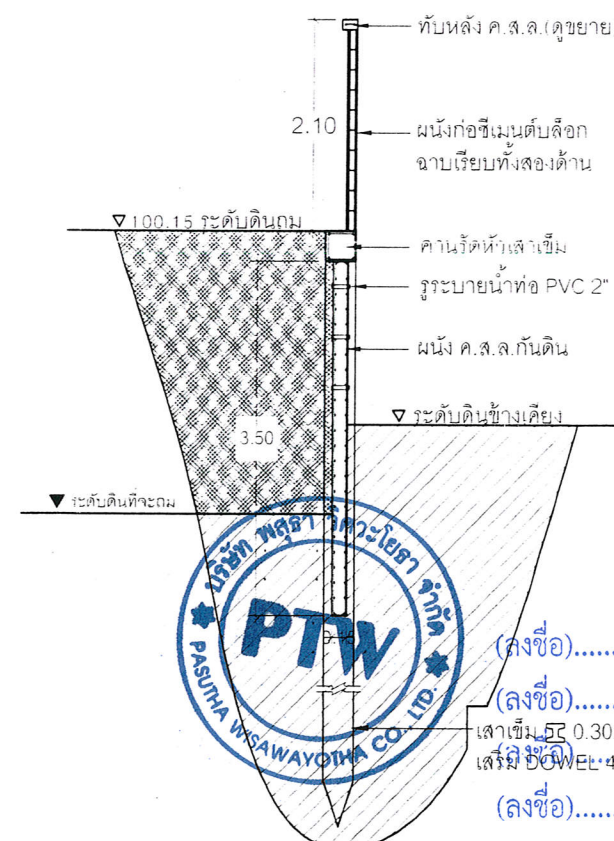




รูปตัด
SCALE 1:75

แนบท้ายสัญญาจ้าง

(ลงชื่อ).....ผู้ว่าจ้าง
(ลงชื่อ) พศิสัน สันทนต์ ผู้รับจ้าง
(ลงชื่อ).....พยาน
(ลงชื่อ) พ. พยาน


เสาเข็ม Σ 0.30x0.30x10.00 ม.
เสริม DOWEL 4-DB 16 มม.ตลอดความยาวเสาเข็ม

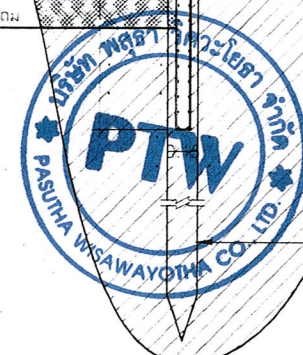

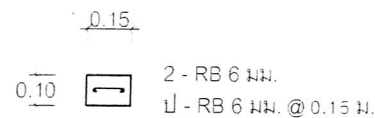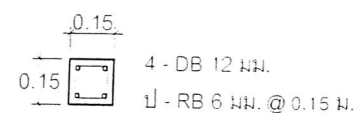

แบบขยายเสา
SCALE 1:25

แบบขยายทับหลัง ค.ส.ล.
SCALE 1:25

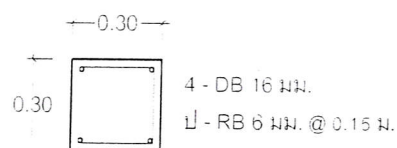


แบบขยายคานรัดหัวเสาเข็ม
SCALE 1:25

เสาเข็ม Σ 0.30x0.30x10.00 ม.

เสริม DOWEL 4-DB 16 มม. ตลอดความยาวเสาเข็ม

DB 12 @ 0.15 ม.

DB 12 @ 0.15 ม.

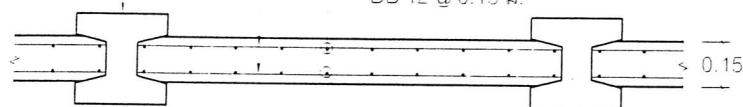


แบบขยายผนัง ค.ส.ล. กันดิน
SCALE 1:25

เสาเข็ม Σ 0.30x0.30x10.00 ม.

เสริม DOWEL 4-DB 16 มม. ตลอดความยาวเสาเข็ม

ผนัง ค.ส.ล. (ดูขยาย)

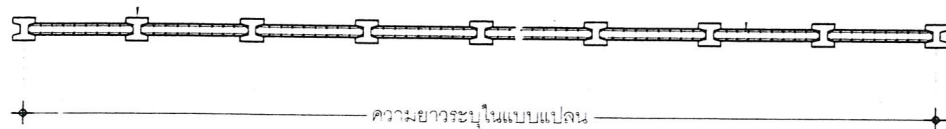


แบบแปลนเสาเข็มกำแพงกันดิน
SCALE 1:100

เสาเข็ม (ดูขยาย)


ทับหลัง ค.ส.ล. รัด (ดูขยาย)

คานรัดหัวเสาเข็ม (ดูขยาย)

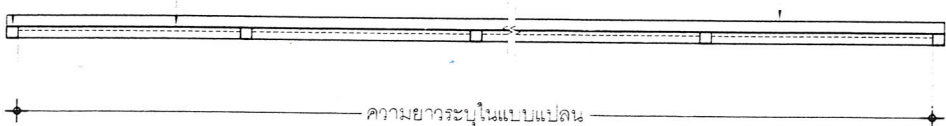


แบบแปลนเสา
SCALE 1:100

แบบขยายกำแพงกันดินและรั้ว 3

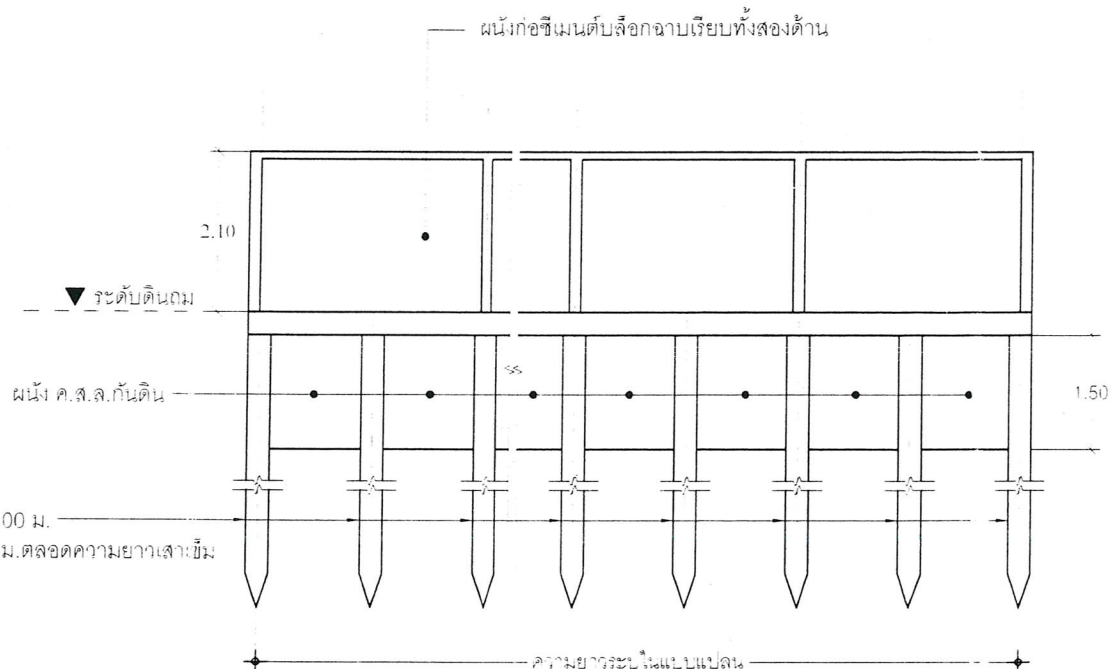

รูปด้าน
SCALE 1:100

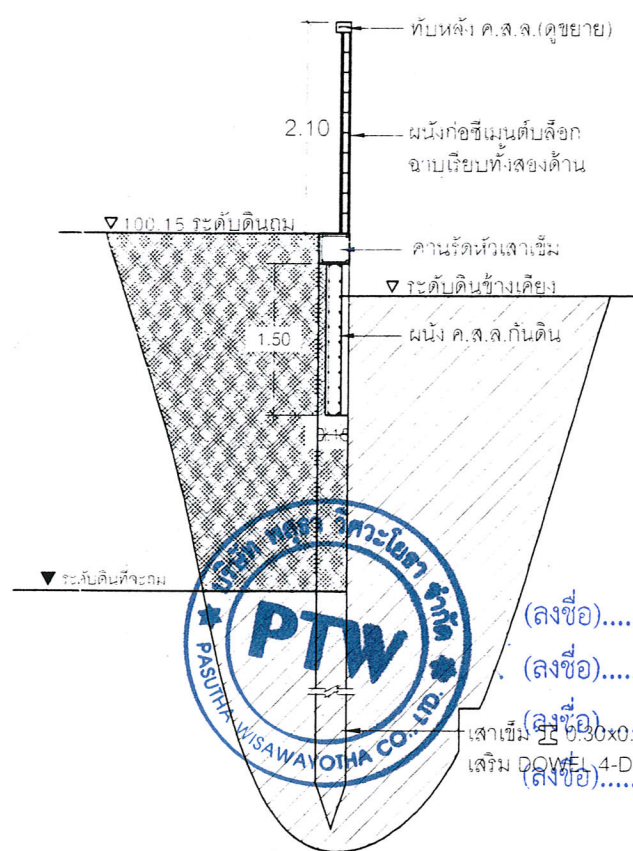

รูปตัด
SCALE 1:25

ตามสัญญาจ้างเลขที่ กพ. 108 / 2564 ลงวันที่ 5 มีนาคม 2564



กองช่าง
องค์การบริหารส่วนจังหวัดระยอง

โครงการ

ปรับปรุงพื้นที่ขององค์การบริหารส่วนจังหวัดระยอง
หมู่ที่ 4 ตำบลหนองละลอก อำเภอบ้านค่าย จังหวัดระยอง

แบบเลขที่ 3202 / 2564

แผ่นที่ 11 / 13 (แก้ไข)

สำรวจ นายสุรกันต์ ชำนิธุการ

เขียนแบบ นายสุรกันต์ รัตนเกตุ

วิศวกรโยธา นายรณกร รุ่งศิริติ

ตรวจรอบ

(นายบุญชัย เอี่ยมตระกูล)

วิศวกรโยธาชำนาญการ รักษาการในตำแหน่ง
หัวหน้าฝ่ายสำรวจและออกแบบ

เห็นชอบ

(นางชนิษฐา สัตติพันธ์)

ผู้อำนวยการกองช่าง

เห็นชอบ

(นายสมศักดิ์ เกตุสาร)

รองปลัดองค์การบริหารส่วนจังหวัดระยอง

อนุมัติ

(นายสุรินทร์ แสงทอง)

รองปลัดองค์การบริหารส่วนจังหวัดระยอง

รักษาราชการแทน

ปลัดองค์การบริหารส่วนจังหวัดระยอง

อนุมัติ

(นายศักดิ์ เกียรติมนตรี)

รองนายกองค์การบริหารส่วนจังหวัดระยอง

ปฏิบัติราชการแทน

นายกองค์การบริหารส่วนจังหวัดระยอง



กองช่าง
องค์การบริหารส่วนจังหวัดระยอง

โครงการ

ปรับปรุงพื้นที่ขององค์การบริหารส่วนจังหวัดระยอง
หมู่ที่ 4 ตำบลหนองละคร อำเภอบ้านค่าย จังหวัดระยอง

แบบเลขที่	3202 / 2564
แผ่นที่	12 / 13 (แก้ไข)
สำรวจ	นายรัฐกานต์ ชำนิธการ
เขียนแบบ	นายสุรัตน์ รัตนเกตุ
วิศวกรโยธา	นายเนกรร รุ่งกิติ หรรษา

ตรวจสอบ

(นายบุญชัย เต็มตระกูล)
วิศวกรโยธานำงานการ รักษาการในตำแหน่ง
หัวหน้าฝ่ายสำรวจและออกแบบ

เห็นชอบ

(นางชนิษฐา สัตติพันธ์)
ผู้อำนวยการกองช่าง

เห็นชอบ


(นายสมศักดิ์ เกตุลาคร)
รองปลัดองค์การบริหารส่วนจังหวัดระยอง

อนุมัติ

(นายสุรินทร์ แสงทอง)
รองปลัดองค์การบริหารส่วนจังหวัดระยอง
รักษาราชการแทน
ปลัดองค์การบริหารส่วนจังหวัดระยอง

อนุมัติ


(นายวิฑิต เกียรติมนตรี)
รองนายกองค์การบริหารส่วนจังหวัดระยอง
ปฏิบัติราชการแทน
นายกองค์การบริหารส่วนจังหวัดระยอง

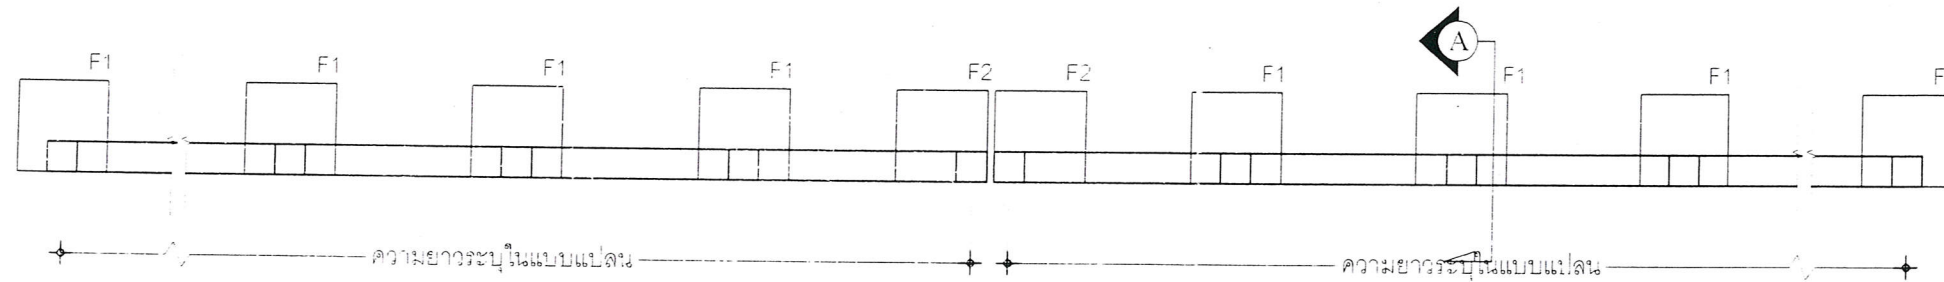

แบบแปลนฐานราก
SCALE 1:50

แบบขยายท้ายหลัง ค.ส.ล. รั้ว 4

ผนังก่อขึ้นด้วยอิฐมวลเบาทั้งสองด้าน

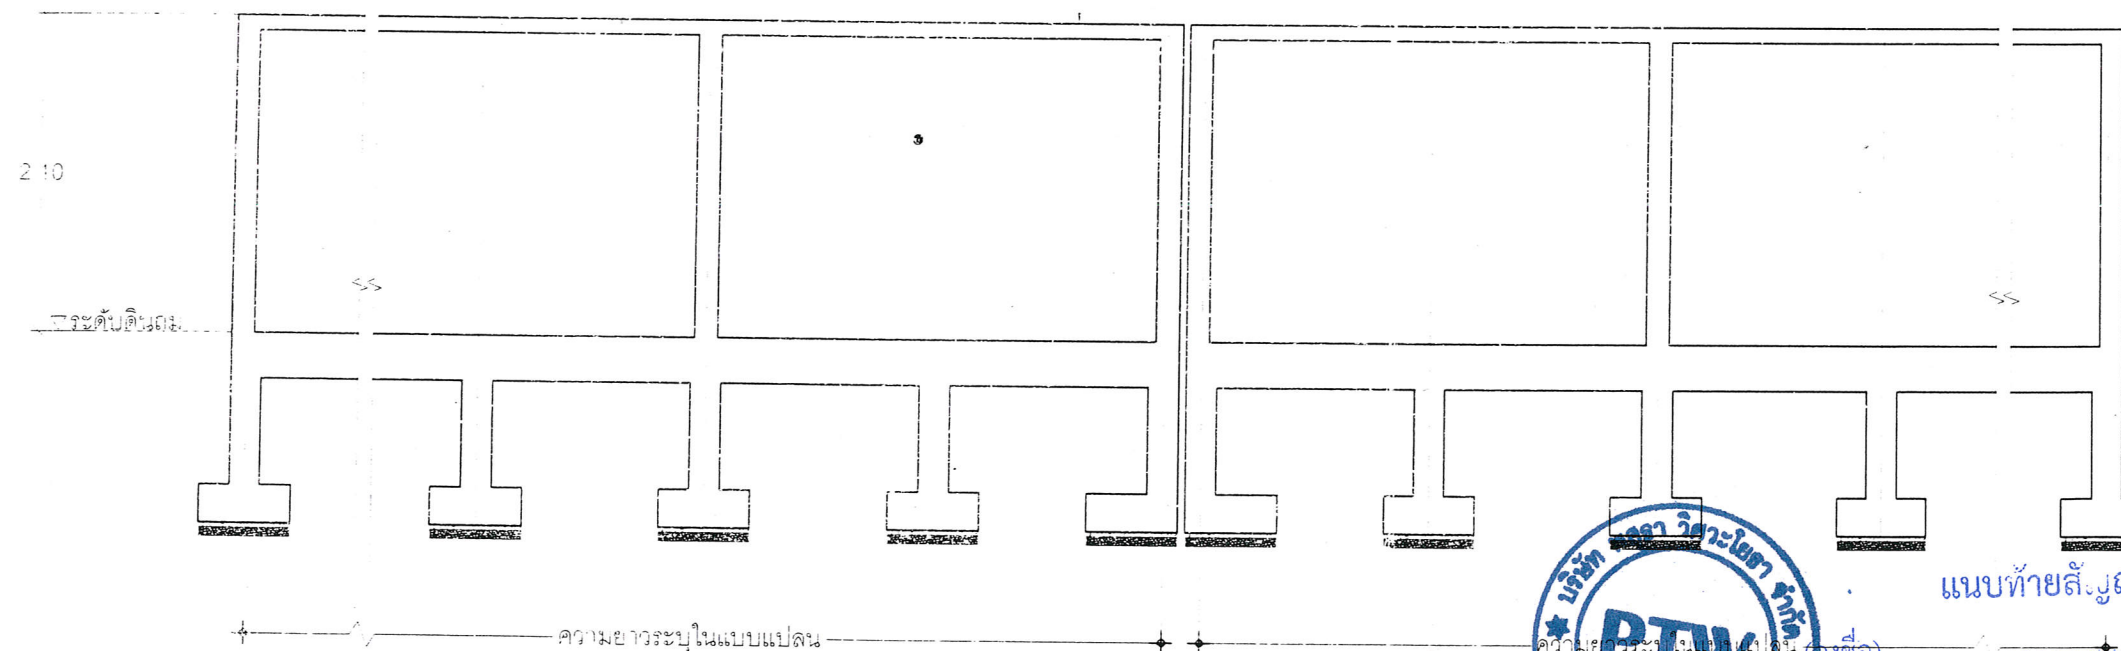

รูปด้าน
SCALE 1:50

แบบขยายฐานรากและรั้ว 4



แนบท้ายสัญญาจ้าง

ผู้จ้าง.....
(ลงชื่อ).....
(ลงชื่อ).....
(ลงชื่อ).....