



กองช่าง
องค์การบริหารส่วนจังหวัดระยอง

โครงการ

ก่อสร้างสนามกีฬาสาธารณะอำเภอบ้านค่าย
หมู่ที่ 2 ตำบลชากบก อำเภอบ้านค่าย จังหวัดระยอง

แบบเลขที่	3206/2561
แผ่นที่	16 / 23 (แก้ไข)
สำรวจ	นายคทา จันทลักษณ์
เขียนแบบ	นายวีระวุฒิ จันทพิมพ์
สถาปนิก	นายคทา จันทลักษณ์
วิศวกรโยธา	นายบุญชัย เอี่ยมตระกูล
วิศวกรไฟฟ้า	นายสิทธิศักดิ์ การะพิมพ์

ตรวจสอบ

(นายบุญชัย เอี่ยมตระกูล)

วิศวกรโยธาชำนาญการ รักษาการในตำแหน่ง
หัวหน้าฝ่ายสำรวจและออกแบบ

เห็นชอบ

(นางชนิษฐา สัสดีพันธ์)

ผู้อำนวยการกองช่าง

เห็นชอบ


(นายสุรินทร์ แสงทอง)

รองปลัดองค์การบริหารส่วนจังหวัดระยอง
รักษาราชการแทน
ปลัดองค์การบริหารส่วนจังหวัดระยอง

อนุมัติ

(นายคณิศร เกียรติมนตรี)

รองนายกองค์การบริหารส่วนจังหวัดระยอง
ปฏิบัติราชการแทน
นายกองค์การบริหารส่วนจังหวัดระยอง

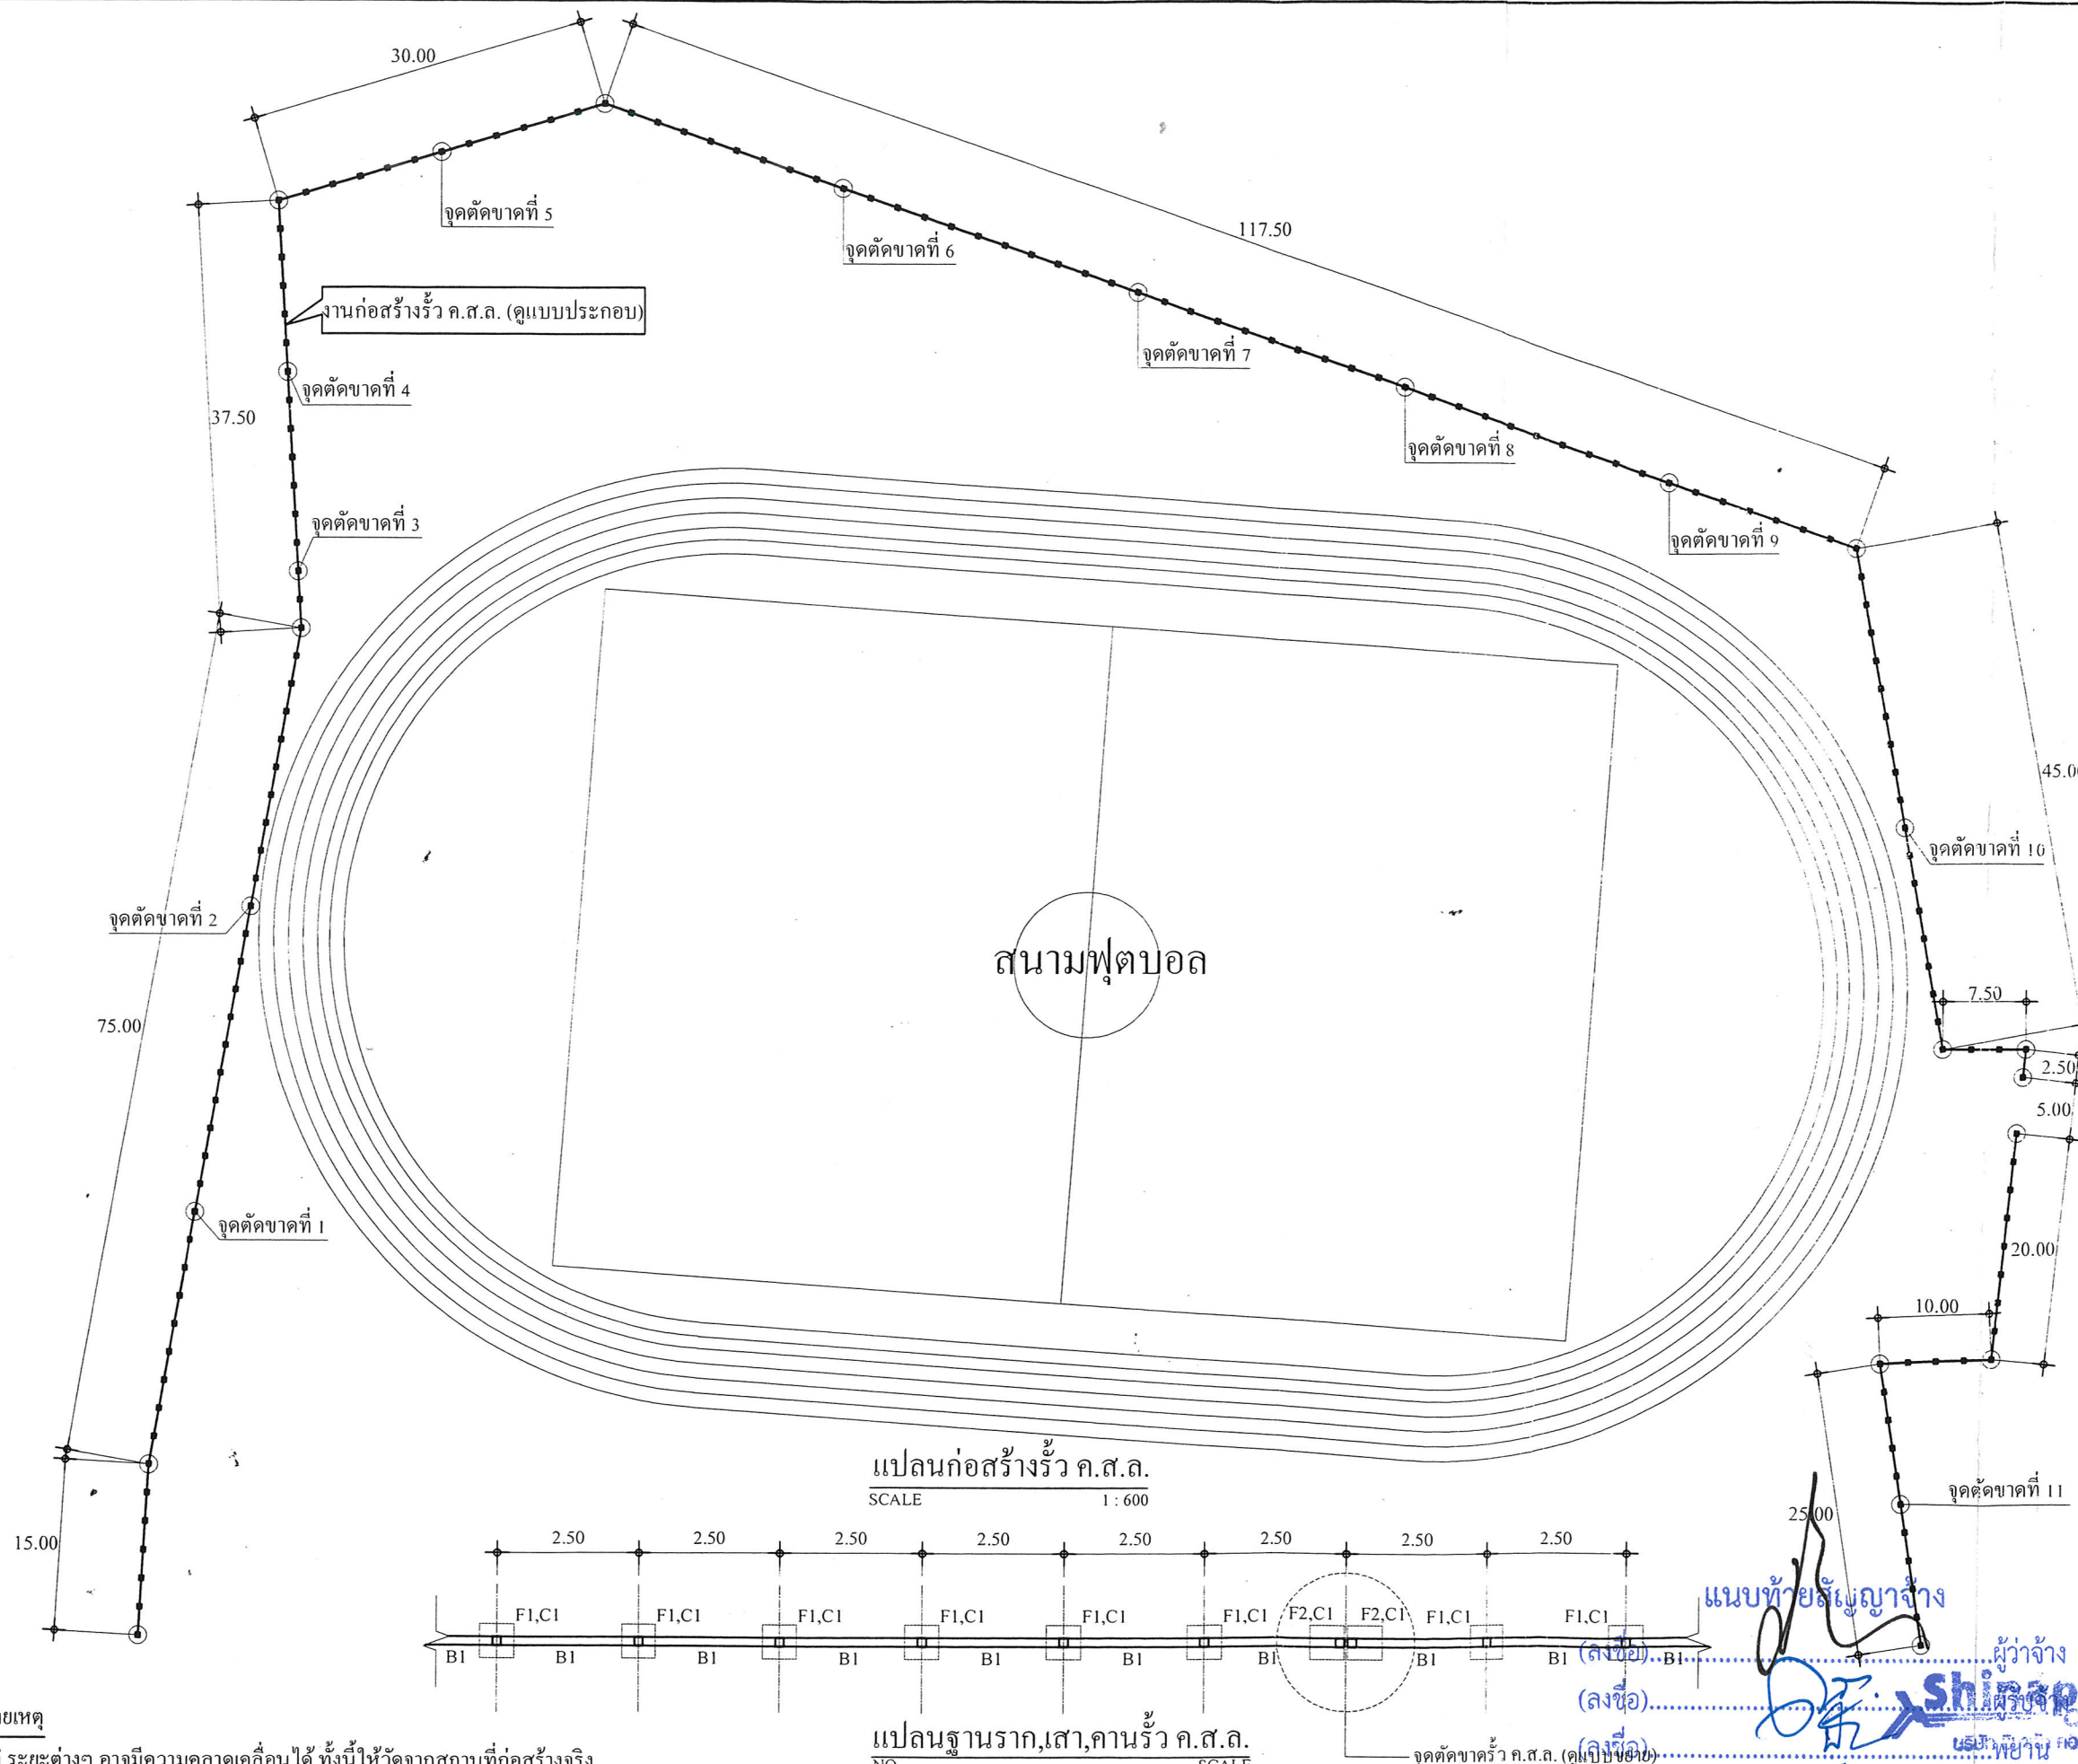

หมายเหตุ

- มิติ ระยะต่างๆ อาจมีความคลาดเคลื่อนได้ ทั้งนี้ให้วัดจากสถานที่ก่อสร้างจริง โดยยึดความยาวรวมเป็นสำคัญ โดยให้อยู่ในดุลยพินิจของผู้ควบคุมงาน และคณะกรรมการตรวจรับพัสดุ
- จำนวนช่องและระยะห่างอาจเปลี่ยนแปลงได้ ทั้งนี้ให้พิจารณาโครงสร้างทางวิศวกรรม
- ตำแหน่งรั้วอาจเปลี่ยนแปลงได้ ทั้งนี้ให้อยู่ในดุลยพินิจของผู้ควบคุมงาน และคณะกรรมการตรวจรับพัสดุ