


โครงการก่อสร้างถนนคอนกรีตเสริมเหล็ก สาย กม.5 - ดินเนิน หมู่ที่ 5 ตำบลหนองละลอก มีความคาบเกี่ยวต่อเนื่องกับ หมู่ที่ 5 ตำบลหนองตะพาน อำเภอบ้านค่าย จังหวัดระยอง ขนาดผิวจราจรกว้าง 6 เมตร ยาว 1,433 เมตร หน้า 0.15 เมตร หรือมีพื้นที่ผิวจราจรจำนวนไม่น้อยกว่า 8,598 ตารางเมตร ไม่มีไหล่ทาง (ตามแบบ อบจ.รย.)

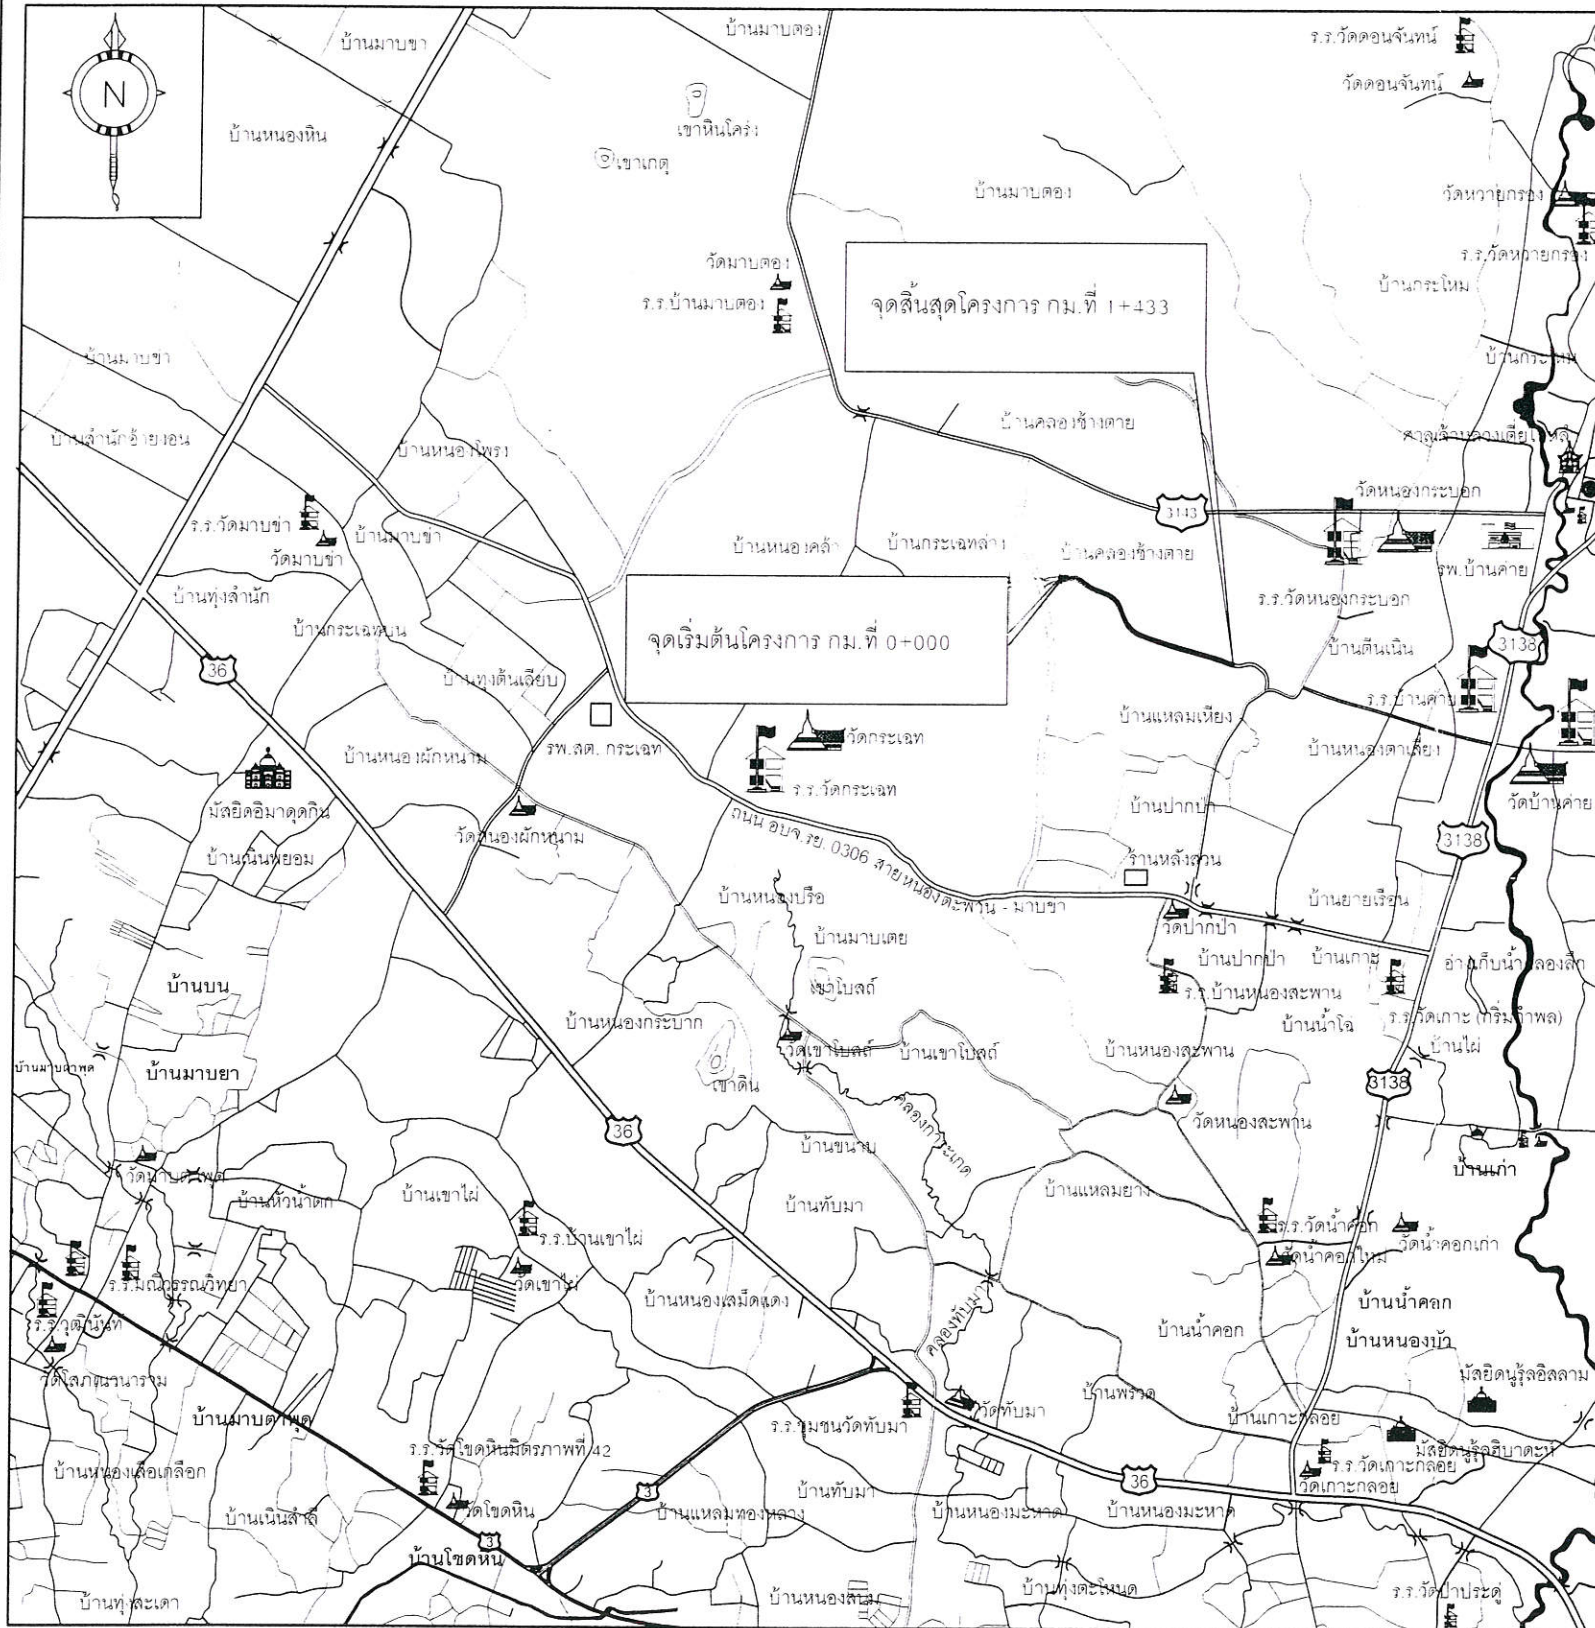

แผนที่ตั้งโครงการโดยสังเขป

ข้อกำหนด

ผู้รับจ้างต้องปฏิบัติงานตามรายละเอียดดังต่อไปนี้


- ก่อนก่อสร้างจะต้องสำรวจระดับผิวจราจรถนนเดิมเสนอผู้ควบคุมงาน เพื่อกำหนดระดับที่ใช้ในการก่อสร้าง ทั้งนี้ให้เป็นไปตามความเหมาะสมของพื้นที่จริง
- ตำแหน่งงานวางท่อระบายน้ำ, งานเครื่องหมายจราจร, งานเครื่องหมายนำทาง, งานตีเส้นผิวจราจร, งานดินถมหรืองานก่อสร้างอื่น ที่มีได้ระบุไว้ชัดเจนในแบบแปลน ให้ผู้ควบคุมงานกำหนดระหว่างการก่อสร้างเพื่อความเหมาะสมของพื้นที่
- ตำแหน่งและปริมาณงานในแต่ละจุด อาจมีการเปลี่ยนแปลงได้ตามความเหมาะสม ทั้งนี้ให้ยึดปริมาณงานรวมทั้งหมดเป็นสำคัญ โดยให้อยู่ในดุลยพินิจของช่างผู้ควบคุมงาน ซึ่งจะต้องได้รับความเห็นชอบจากคณะกรรมการตรวจรับพัสดุ
- ให้ผู้รับจ้างเสนอส่วนผสมของคอนกรีตที่ใช้สำหรับผิวจราจร ให้ช่างควบคุมงานพิจารณาอนุมัติก่อนดำเนินการก่อสร้าง ทั้งนี้ห้ามมิให้มีส่วนผสมของเถ้าลอย (fly ash) โดยเด็ดขาด

หมายเหตุเพิ่มเติม

- กรณีการส่งมอบงานผิวทางสำหรับผิวจราจรคอนกรีต ต้องมีผลการตรวจสอบความเรียบที่ผิวทาง (Surface Tolerance) ด้วยเครื่องมือวัดความเรียบ ของผิวทางชนิดรถเข็น (Walking Profiler) โดยองค์การบริหารส่วนจังหวัดระยองจะเป็นผู้ทำการตรวจสอบ และในการตรวจวัดจะต้องมีค่าดัชนีความขรุขระสากล (International Roughness Index, IRI) กรณีผิวจราจรคอนกรีต ต้องไม่เกิน 2.5 m/km

แนบท้ายสัญญาจ้าง

(ลงชื่อ).....
(ลงชื่อ).....
(ลงชื่อ).....
(ลงชื่อ).....

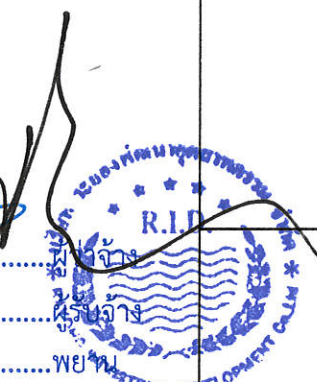

กองช่าง
องค์การบริหารส่วนจังหวัดระยอง

โครงการ

ก่อสร้างถนนคอนกรีตเสริมเหล็ก สาย กม.5 - ดินเนิน หมู่ที่ 5 ตำบลหนองละลอก มีความคาบเกี่ยวต่อเนื่องกับ หมู่ที่ 5 ตำบลหนองตะพาน อำเภอบ้านค่าย จังหวัดระยอง

แบบเลขที่ 3103/2565
แผ่นที่ 1/8 (แก้ไข)
สำรวจ นายนิพัทธ์ แสนสุข
เขียนแบบ นายบุญเลิศ ขาวนวล
วิศวกรโยธา นางสาวสุติมา บุญมี

ตรวจสอบ

(นายบุญชัย เอี่ยมตระกูล)

หัวหน้าฝ่ายสำรวจและออกแบบ

เห็นชอบ

(นางชนิษฐา สัตติพันธ์)

ผู้อำนวยการกองช่าง

เห็นชอบ

(นายสุรินทร์ แสงทอง)

รองปลัดองค์การบริหารส่วนจังหวัดระยอง

เห็นชอบ



(นางสุพรรณิ สุขสันต์รุ่งเรือง)

ปลัดองค์การบริหารส่วนจังหวัดระยอง

อนุมัติ

(นายกิตติ เกียรติมนตรี)

รองนายกองค์การบริหารส่วนจังหวัดระยอง
ปฏิบัติราชการแทน
นายกองค์การบริหารส่วนจังหวัดระยอง

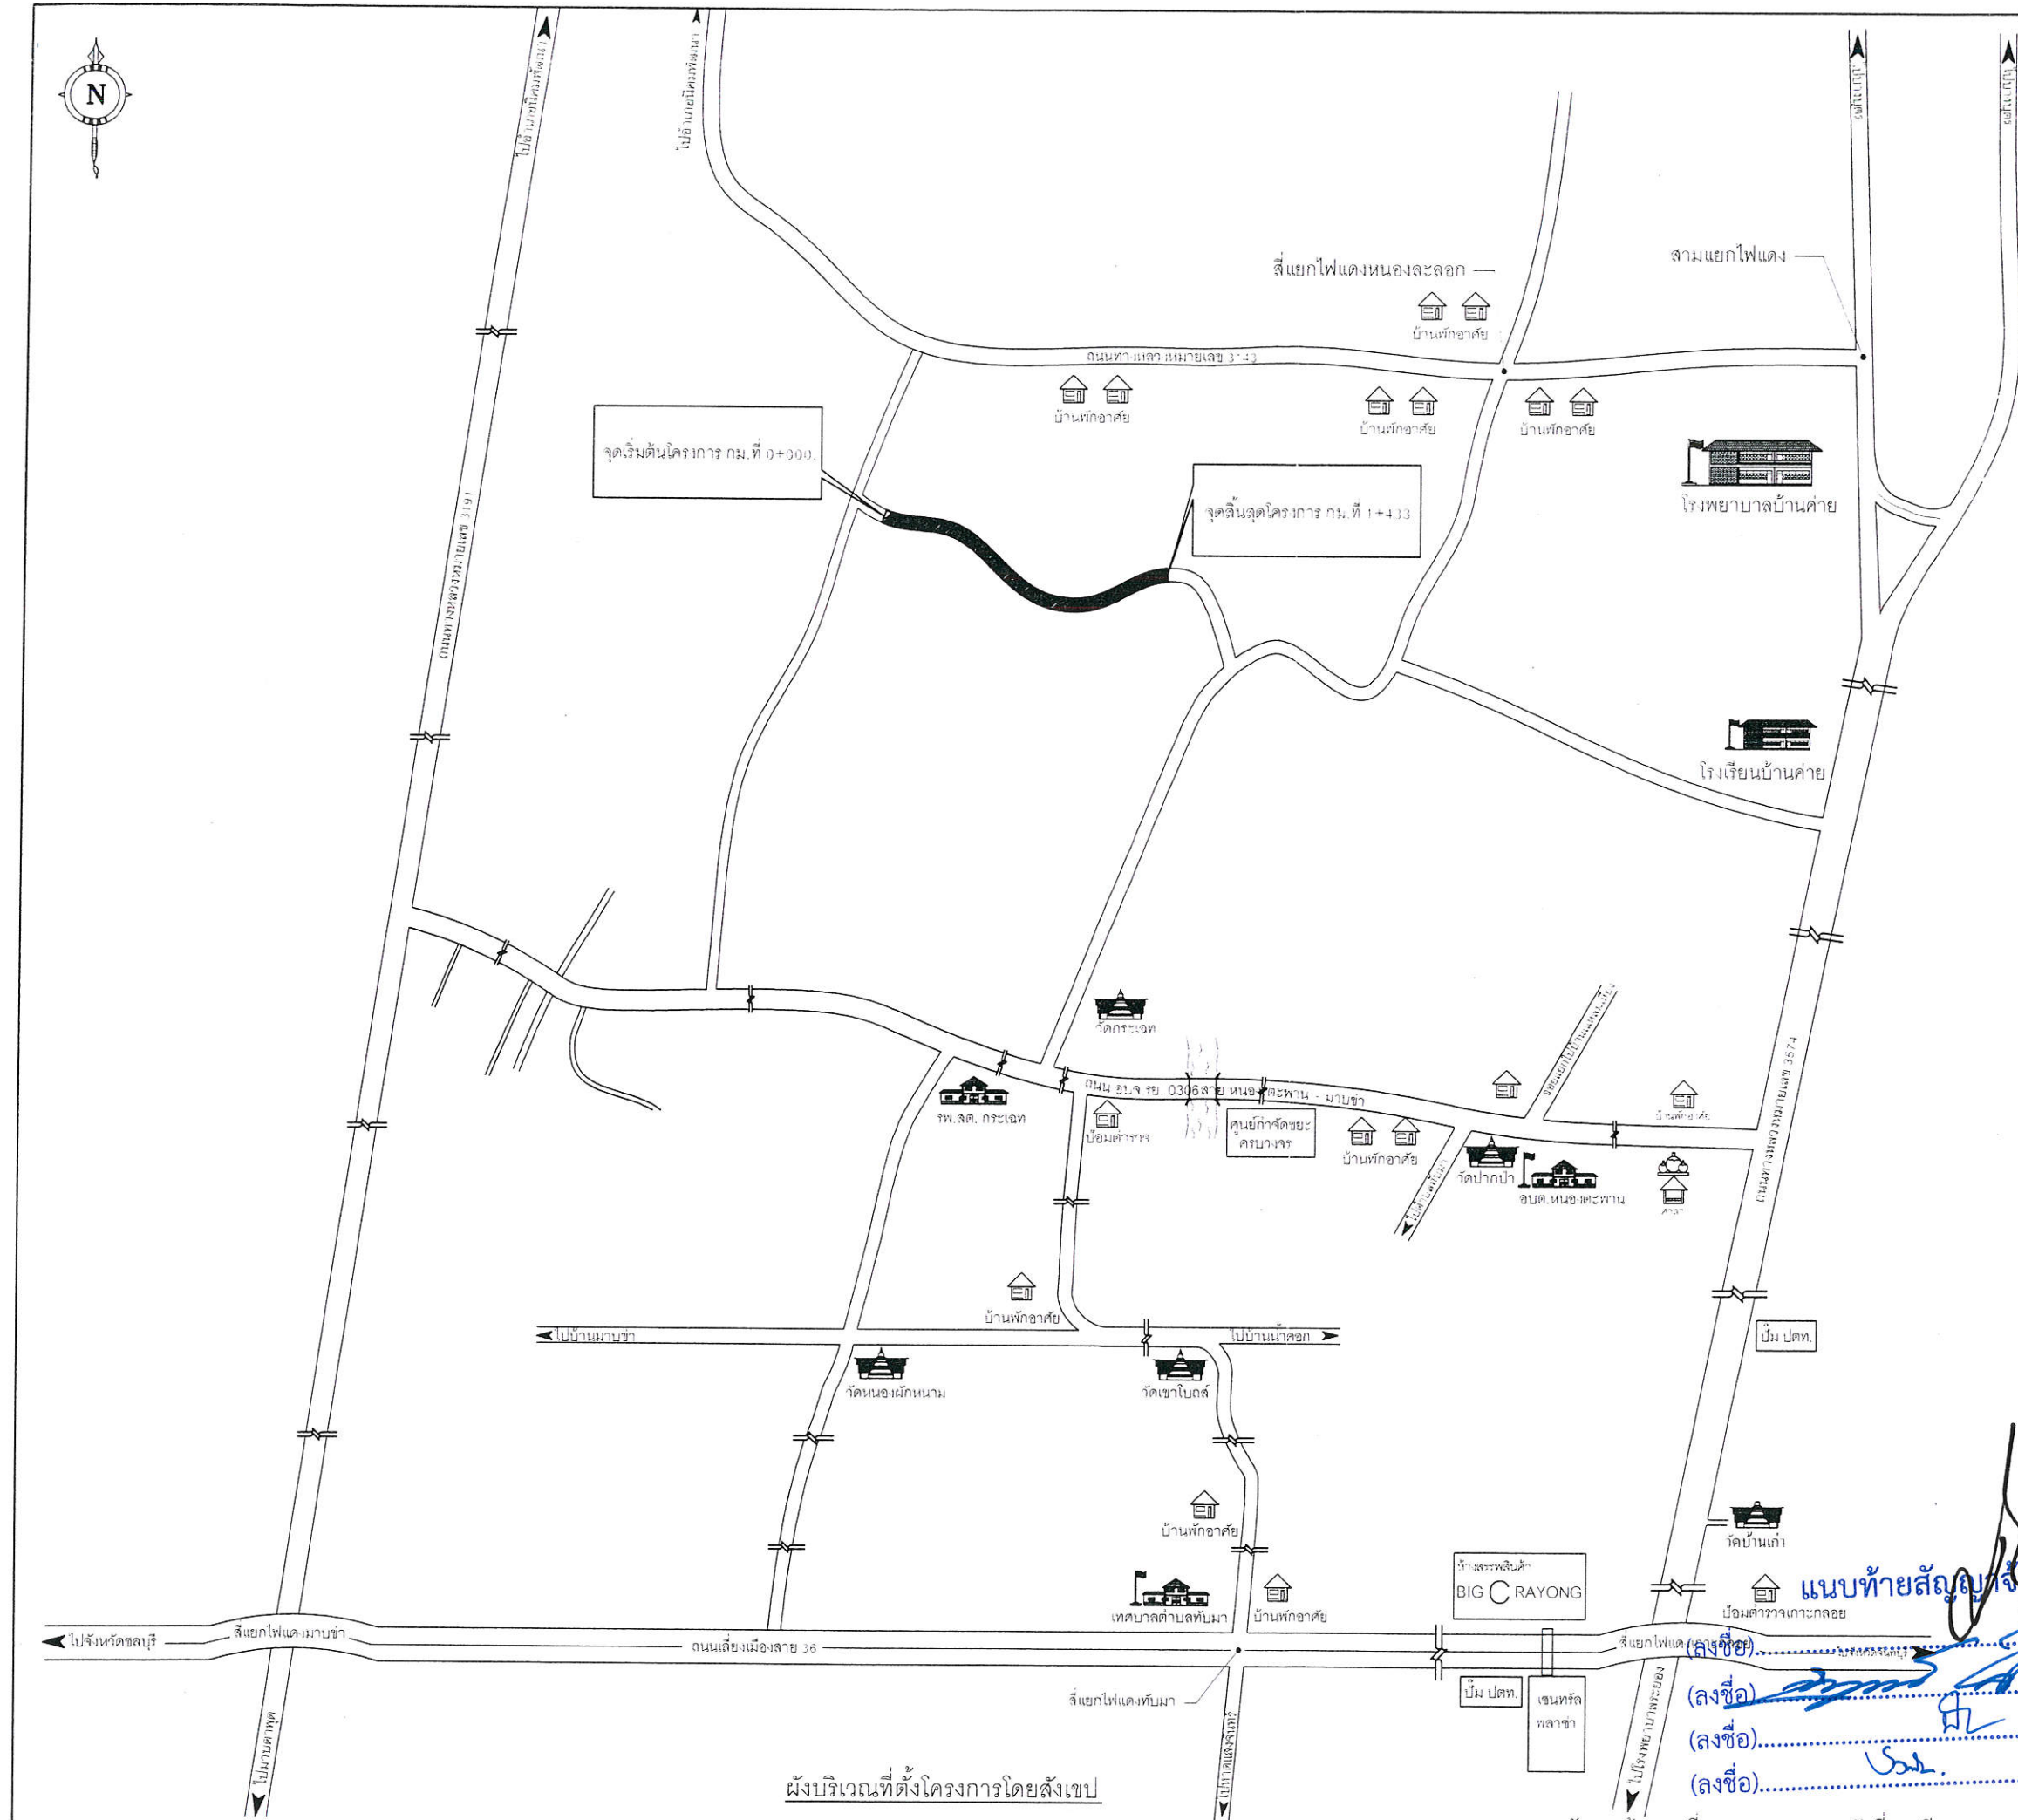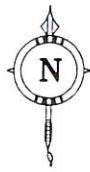

กองช่าง
องค์การบริหารส่วนจังหวัดระยอง

โครงการ

ก่อสร้างถนนคอนกรีตเสริมเหล็ก สาย กม.5 - ดินเนิน หมู่ที่ 5 ตำบลหนองละลอก มีความคาบเกี่ยวต่อเนื่องกับ หมู่ที่ 5 ตำบลหนองตะพาน อำเภอบ้านค่าย จังหวัดระยอง

แบบเลขที่	3103 / 2565
แผ่นที่	2 / 8 (แก้ไข)
สำรวจ	นายนิพัทธ์ แสนสุข
เขียนแบบ	นายบุญเลิศ ขาวนวล
วิศวกรโยธา	นางสาวชุติมา บุญมี

ตรวจสอบ

(นายบุญชัย เอี่ยมตระกูล)
หัวหน้าฝ่ายสำรวจและออกแบบ

เห็นชอบ

(นางชนิษฐา สัสดีพันธ์)
ผู้อำนวยการกองช่าง

เห็นชอบ

(นายสุรินทร์ แสงทอง)
รองปลัดองค์การบริหารส่วนจังหวัดระยอง

เห็นชอบ

(นางสุพรรณิการ์ สุขสันต์รุ่งเรือง)
ปลัดองค์การบริหารส่วนจังหวัดระยอง



ผู้ว่าจ้าง
ผู้รับจ้าง
พยาน
พยาน

(นายทิตติ์ เกียรติมนต์)
รองนายกองค์การบริหารส่วนจังหวัดระยอง
ปฏิบัติราชการแทน
นายกองค์การบริหารส่วนจังหวัดระยอง



กองช่าง
องค์การบริหารส่วนจังหวัดระยอง

โครงการ

ก่อสร้างถนนคอนกรีตเสริมเหล็ก สาย กม.5 - ดินเนิน หมู่ที่ 5 ตำบลหนองละลอก มีความคาบเกี่ยวต่อเนื่องกับ หมู่ที่ 5 ตำบลหนองตะพาน อำเภอบ้านค่าย จังหวัดระยอง

แบบเลขที่	3103/2565
แผ่นที่	3/8 (แก้ไข)
สำรวจ	นายนิพัทธ์ แสนสุข
เขียนแบบ	นายบุญเลิศ ขาวนวล
วิศวกรโยธา	นางสาวชุตติมา บุญมี

ตรวจสอบ

(นายบุญชัย เอี่ยมตระกูล)
หัวหน้าฝ่ายสำรวจและออกแบบ

เห็นชอบ

(นางชนิษฐา สัตติพันธ์)
ผู้อำนวยการกองช่าง

เห็นชอบ


(นายสุรินทร์ แสงทอง)
รองปลัดองค์การบริหารส่วนจังหวัดระยอง

เห็นชอบ

(นางสุพรรณี สุขสันต์รุ่งเรือง)
ปลัดองค์การบริหารส่วนจังหวัดระยอง

อนุมัติ

(นายกิตติ เกียรติชู)
รองนายกองค์การบริหารส่วนจังหวัดระยอง
ปฏิบัติราชการแทน
นายกองค์การบริหารส่วนจังหวัดระยอง

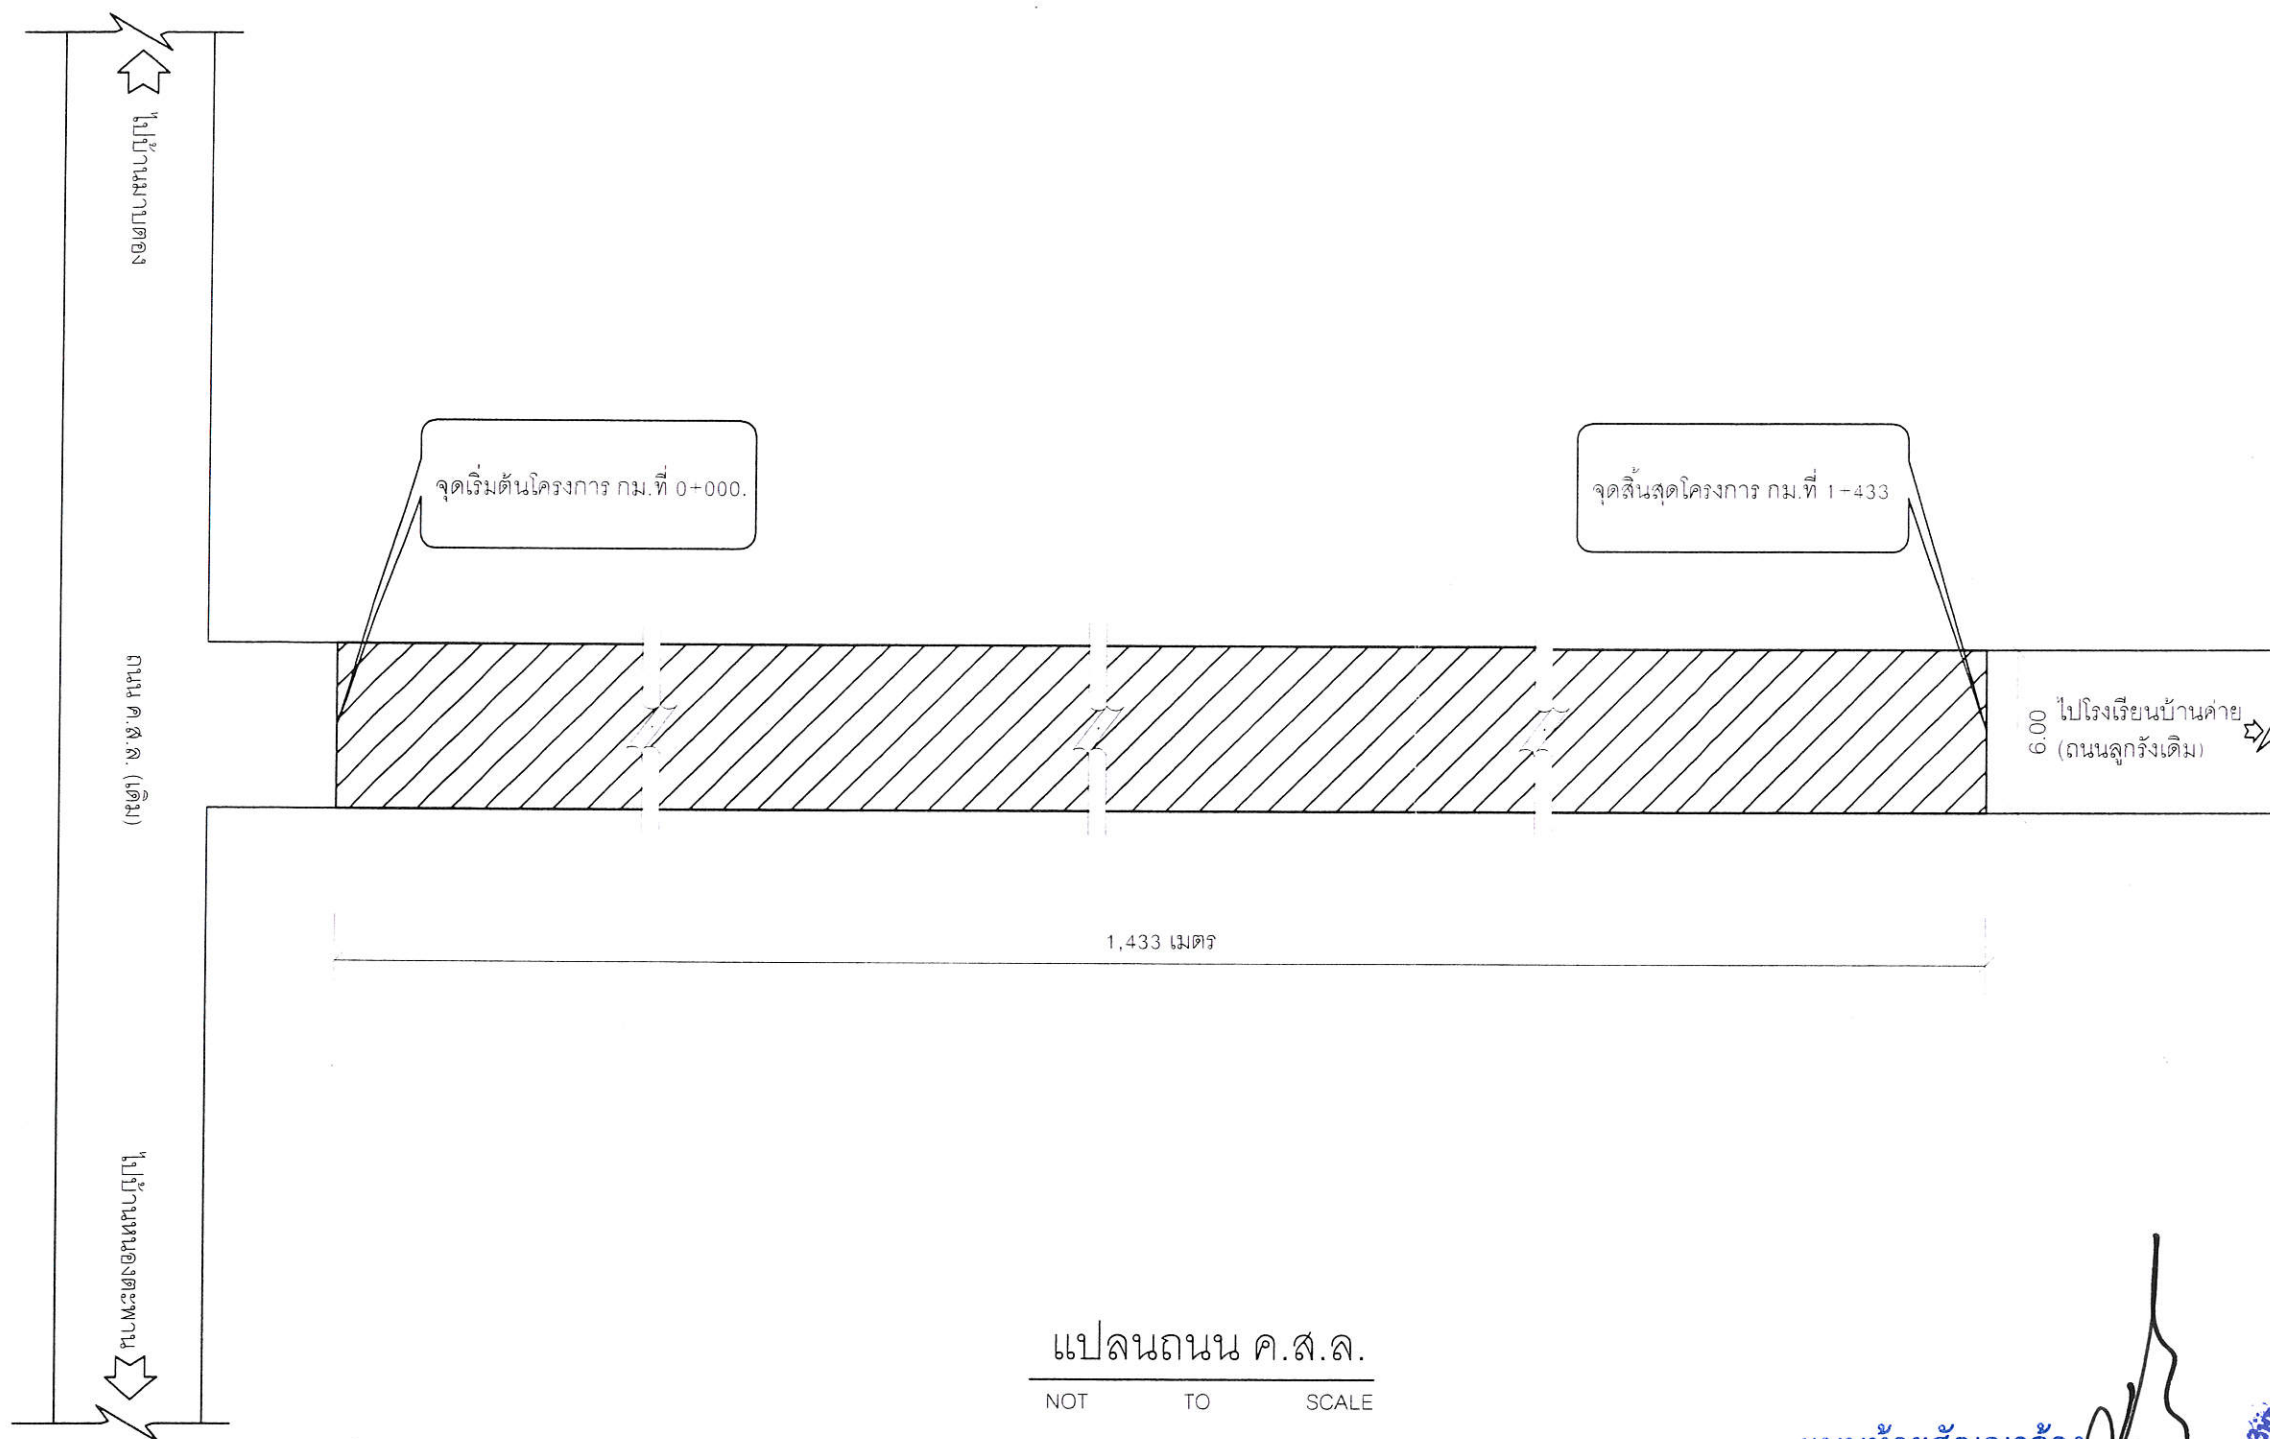

แนบท้ายสัญญาจ้าง
(ลงชื่อ).....ผู้ว่าจ้าง
(ลงชื่อ).....ผู้รับจ้าง
(ลงชื่อ).....พยาน
(ลงชื่อ).....พยาน

ตามสัญญาจ้างเลขที่ กพ.168/2565 ลงวันที่ 14 มีนาคม 2565