

บันทึกแนบท้ายสัญญาจ้าง
สัญญาจ้างเลขที่ กพ. ๑๒๒/๒๕๖๔ ลงวันที่ ๒๒ มีนาคม ๒๕๖๔

บันทึกแนบท้ายสัญญาจ้างฉบับนี้ทำขึ้น เมื่อวันที่ ๑๔ มิถุนายน ๒๕๖๔ ณ องค์การบริหารส่วนจังหวัดระยอง ตำบลเนินพระ อำเภอเมืองระยอง จังหวัดระยอง ระหว่างองค์การบริหารส่วนจังหวัดระยอง โดยนายกิตติ เกียรติมนตรี รองนายกองค์การบริหารส่วนจังหวัดระยอง ปฏิบัติราชการแทนนายกองค์การบริหารส่วนจังหวัดระยอง ผู้ว่าจ้าง กับ บริษัท ระยองพัฒนาอุตสาหกรรม จำกัด โดย นายเทวฤทธิ์ สิ้นริน ผู้รับจ้างโครงการก่อสร้างถนนคอนกรีตเสริมเหล็กสายหนองยายพร-ซากฮ้อบน หมู่ที่ ๒,๓ ตำบลบางบุตร มีความคาบเกี่ยวต่อเนื่องกับหมู่ที่ ๔ ตำบลชากบก อำเภอบ้านค่าย จังหวัดระยอง เป็นเงิน ๘,๙๕๐,๐๐๐.-บาท (แปดล้านเก้าแสนห้าหมื่นบาทถ้วน)

องค์การบริหารส่วนจังหวัดระยอง อนุมัติให้แก้ไขแบบแปลน ในวันนี้คู่สัญญา จึงได้ตกลงทำบันทึกแนบท้ายสัญญาจ้างดังนี้

๑. บันทึกแนบท้ายสัญญาจ้างฉบับนี้ ให้ถือเป็นส่วนหนึ่งของสัญญาจ้างเลขที่ กพ.๑๒๒/๒๕๖๔ ลงวันที่ ๒๒ มีนาคม ๒๕๖๔

๒. เพื่อเป็นการให้แก้ไขแบบแปลนเลขที่ ๓๑๐๘/๒๕๖๔ แผ่นที่ ๑๖/๒๒ อนุมัติให้ใช้แบบแปลนเลขที่ ๓๑๐๘/๒๕๖๔ แผ่นที่ ๑๖/๒๒ (แก้ไข) (ตามแบบแปลนแนบท้าย) ซึ่งผู้รับจ้างยินยอมดำเนินการตามแบบแปลนใหม่ โดยไม่เรียกร้องค่าใช้จ่ายในส่วนที่เพิ่มขึ้น

๓. นอกจากการแก้ไขดังกล่าวข้างต้น ให้คงข้อความตามที่ปรากฏในสัญญาจ้าง เลขที่ กพ. ๑๒๒/๒๕๖๔ ลงวันที่ ๒๒ มีนาคม ๒๕๖๔ ไว้ทุกประการ

บันทึกแนบท้ายสัญญาจ้างนี้ ทำขึ้นไว้สองฉบับ มีข้อความถูกต้องตรงกัน คู่สัญญาได้อ่านและเข้าใจข้อความโดยละเอียดและถูกต้องแล้ว จึงได้ลงลายมือชื่อพร้อมทั้งประทับตรา ไว้เป็นสำคัญต่อหน้าพยาน และคู่สัญญาต่างยึดถือไว้ฝ่ายละหนึ่งฉบับ

(ลงชื่อ) ผู้ว่าจ้าง
(นายกิตติ เกียรติมนตรี)

(ลงชื่อ) ผู้รับจ้าง
(นายเทวฤทธิ์ สิ้นริน)

รองนายกองค์การบริหารส่วนจังหวัดระยอง
ปฏิบัติราชการแทน นายกองค์การบริหารส่วนจังหวัดระยอง

(ลงชื่อ) พยาน
(นางปวีณางามเสียม)

(ลงชื่อ) พยาน
(นางจิตติยาวชิرونันต์)



กองช่าง
องค์การบริหารส่วนจังหวัดระยอง

โครงการ

ก่อสร้างถนนคอนกรีตเสริมเหล็กสายหนองยายพร-ซากฮ้อยบน
หมู่ที่ 2.3 ตำบลบางบุตร มีความคาบเกี่ยวต่อเนื่องกับ หมู่ที่ 4
ตำบลชากบก อำเภอบ้านค่าย จังหวัดระยอง

แบบเลขที่	3108 / 2564
แผ่นที่	16 / 22 (แก้ไข)
สำรวจ	นางสาวปาลชาติ นริชาลัย <i>ปาลชาติ</i>
เขียนแบบ	นายณัฐพล เจริญสุข <i>ณัฐพล</i>
วิศวกรโยธา	นายณัฐรัฐ มัทนฤติ <i>ณัฐรัฐ</i>
วิศวกรไฟฟ้า	นายคณิตไนท์ ธนะชัยพันธ์ <i>คณิตไนท์</i>

ตรวจสอบ

(นายบุญชัย เอี่ยมตระกูล)
วิศวกรโยธานำงานการ รักษาการในตำแหน่ง
หัวหน้าฝ่ายสำรวจและออกแบบ

เห็นชอบ

(นางชนิษฐา สัตติพันธ์)
ผู้อำนวยการกองช่าง

เห็นชอบ

(นายสมศักดิ์ เกตุสาคร)
รองปลัดองค์การบริหารส่วนจังหวัดระยอง

เห็นชอบ


(นายสุรินทร์ แสงทอง)
รองปลัดองค์การบริหารส่วนจังหวัดระยอง
รักษาการแทน
ปลัดองค์การบริหารส่วนจังหวัดระยอง

อนุมัติ

(นายปิติ เกียรติมนตรี)
รองนายกองค์การบริหารส่วนจังหวัดระยอง
ปฏิบัติราชการแทน
นายกองค์การบริหารส่วนจังหวัดระยอง

จุดสิ้นสุดโครงการช่วงที่ 1 กม.ที่ 0+560
ละติจูดที่ 12° 43' 18.09"
ลองจิจูดที่ 101° 18' 36.05"

จุดเริ่มต้นโครงการช่วงที่ 1 กม.ที่ 0+000
ละติจูดที่ 12° 48' 13.0"
ลองจิจูดที่ 101° 18' 55.3"

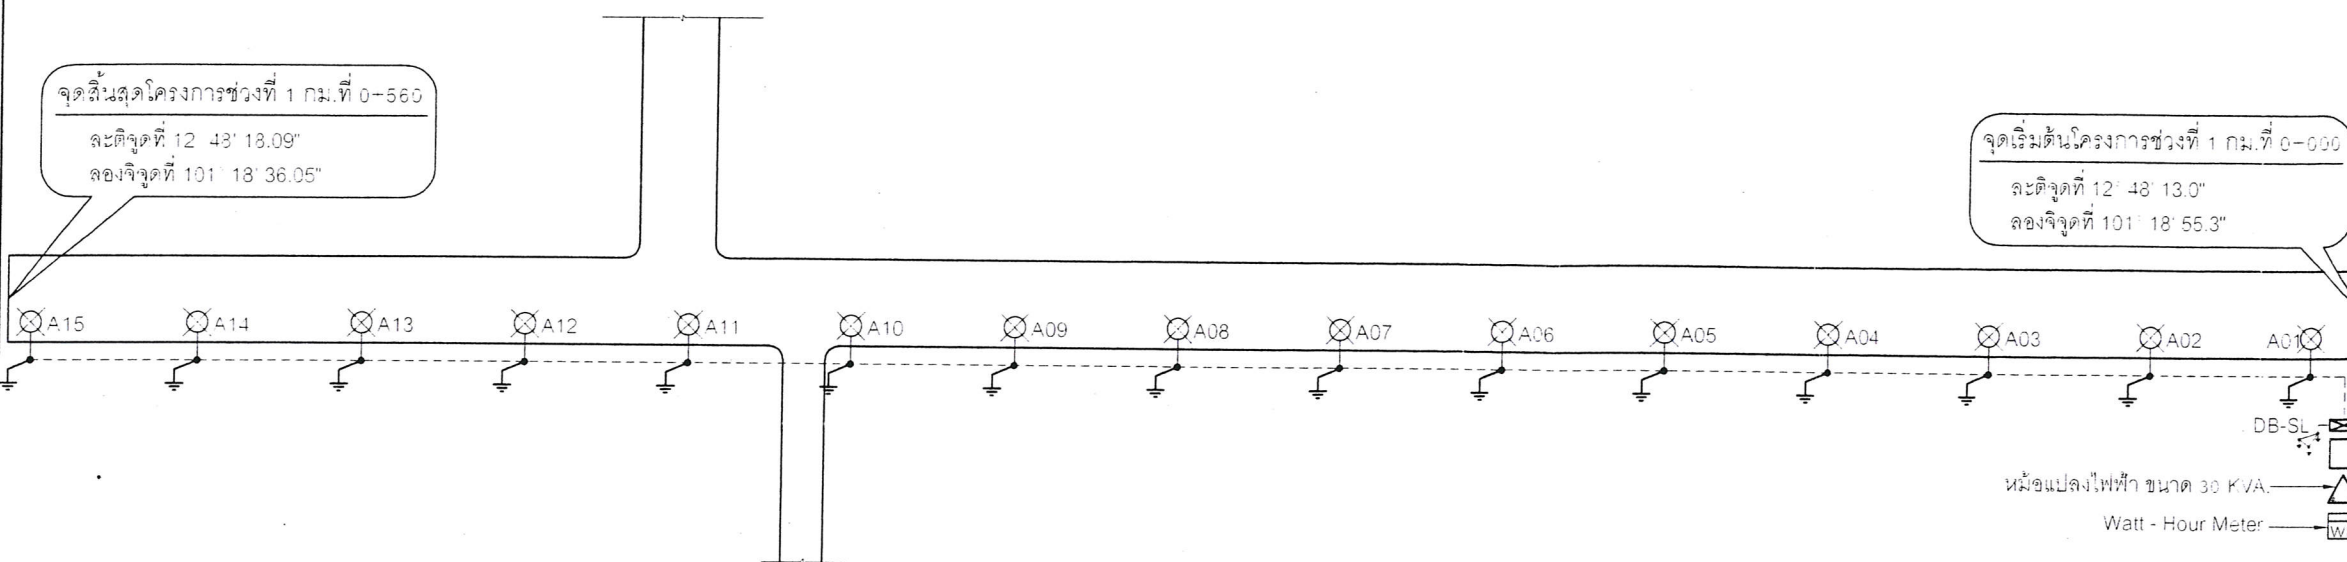

แปลนแสดงตำแหน่งติดตั้งเสาและโคมไฟฟ้าแสงสว่างถนน

สัญลักษณ์ รายละเอียด

- ☒ เสาไฟฟ้าส่องสว่างสาธารณะ LED 120 วัตต์ สูง 9 เมตร แบบกิ่งเดี่ยว
- ☐ ตู้ควบคุมระบบไฟฟ้าส่องสว่าง DB-SL
- Wt Watt - Hour Meter
- △ หม้อแปลงไฟฟ้า ขนาด 30 kVA.
- ☐ เสาไฟฟ้า คอ. สูง 12 เมตร กพก.
- ⚡ กราวด์ระบบ
- CV 3Cx25 Sq.mm. 600/1,000 Voltage in HDPE PN 6 Dia. 50 mm. (1 - 1/2") Under Ground With Warning Tape RT6
- ⚡ กราวด์ล่อฟ้าส่องสว่าง

หมายเหตุ

- ตำแหน่งเสาไฟฟ้าระยะประมาณ 40 เมตร แต่สามารถปรับเปลี่ยนได้ตามสภาพพื้นที่โดยให้ยึดปริมาณจำนวนเสาไฟฟ้า,ดวงโคมและความยาวรวมเป็นสำคัญ

แนบท้ายสัญญาจ้าง

(ลงชื่อ).....ผู้ว่าจ้าง
(ลงชื่อ).....ผู้รับจ้าง
(ลงชื่อ).....พยาน
(ลงชื่อ).....พยาน

ตามสัญญาจ้างเลขที่ กพ. 22 2564 ลงวันที่ 22 มีนาคม 2564