



กองช่าง
องค์การบริหารส่วนจังหวัดระยอง

โครงการ

ปรับปรุงขยายสะพานถนน อบจ.รย.0117
สายตอนต่อทางเทศบาลตำบลแกลงทะเล
ควม-หาดใหญ่ อำเภอเมืองระยอง
จังหวัดระยอง

แบบเลขที่	1301 / 2562
แผ่นที่	4 / 16 (แก้ไข)
สำรวจ	นายชินโชติ คำประไพ
เขียนแบบ	นายเอกรินทร์ หิรัญญา
วิศวกรโยธา	นายบุญชัย เอี่ยมตระกูล

ตรวจสอบ

(นายบุญชัย เอี่ยมตระกูล)
วิศวกรโยธานำงาน วิชาการในตำแหน่ง
หัวหน้าฝ่ายสำรวจและออกแบบ

เห็นชอบ


(นางชนิษฐา สัตติพันธ์)
ผู้อำนวยการกองช่าง

เห็นชอบ

(นายสมศักดิ์ เกตุสาร)
รองปลัดองค์การบริหารส่วนจังหวัดระยอง

อนุมัติ

(นายสุวัตร แสงทอง)
รองปลัดองค์การบริหารส่วนจังหวัดระยอง รักษาการแทน
ปลัดองค์การบริหารส่วนจังหวัดระยอง ปฏิบัติหน้าที่
นายกองค์การบริหารส่วนจังหวัดระยอง

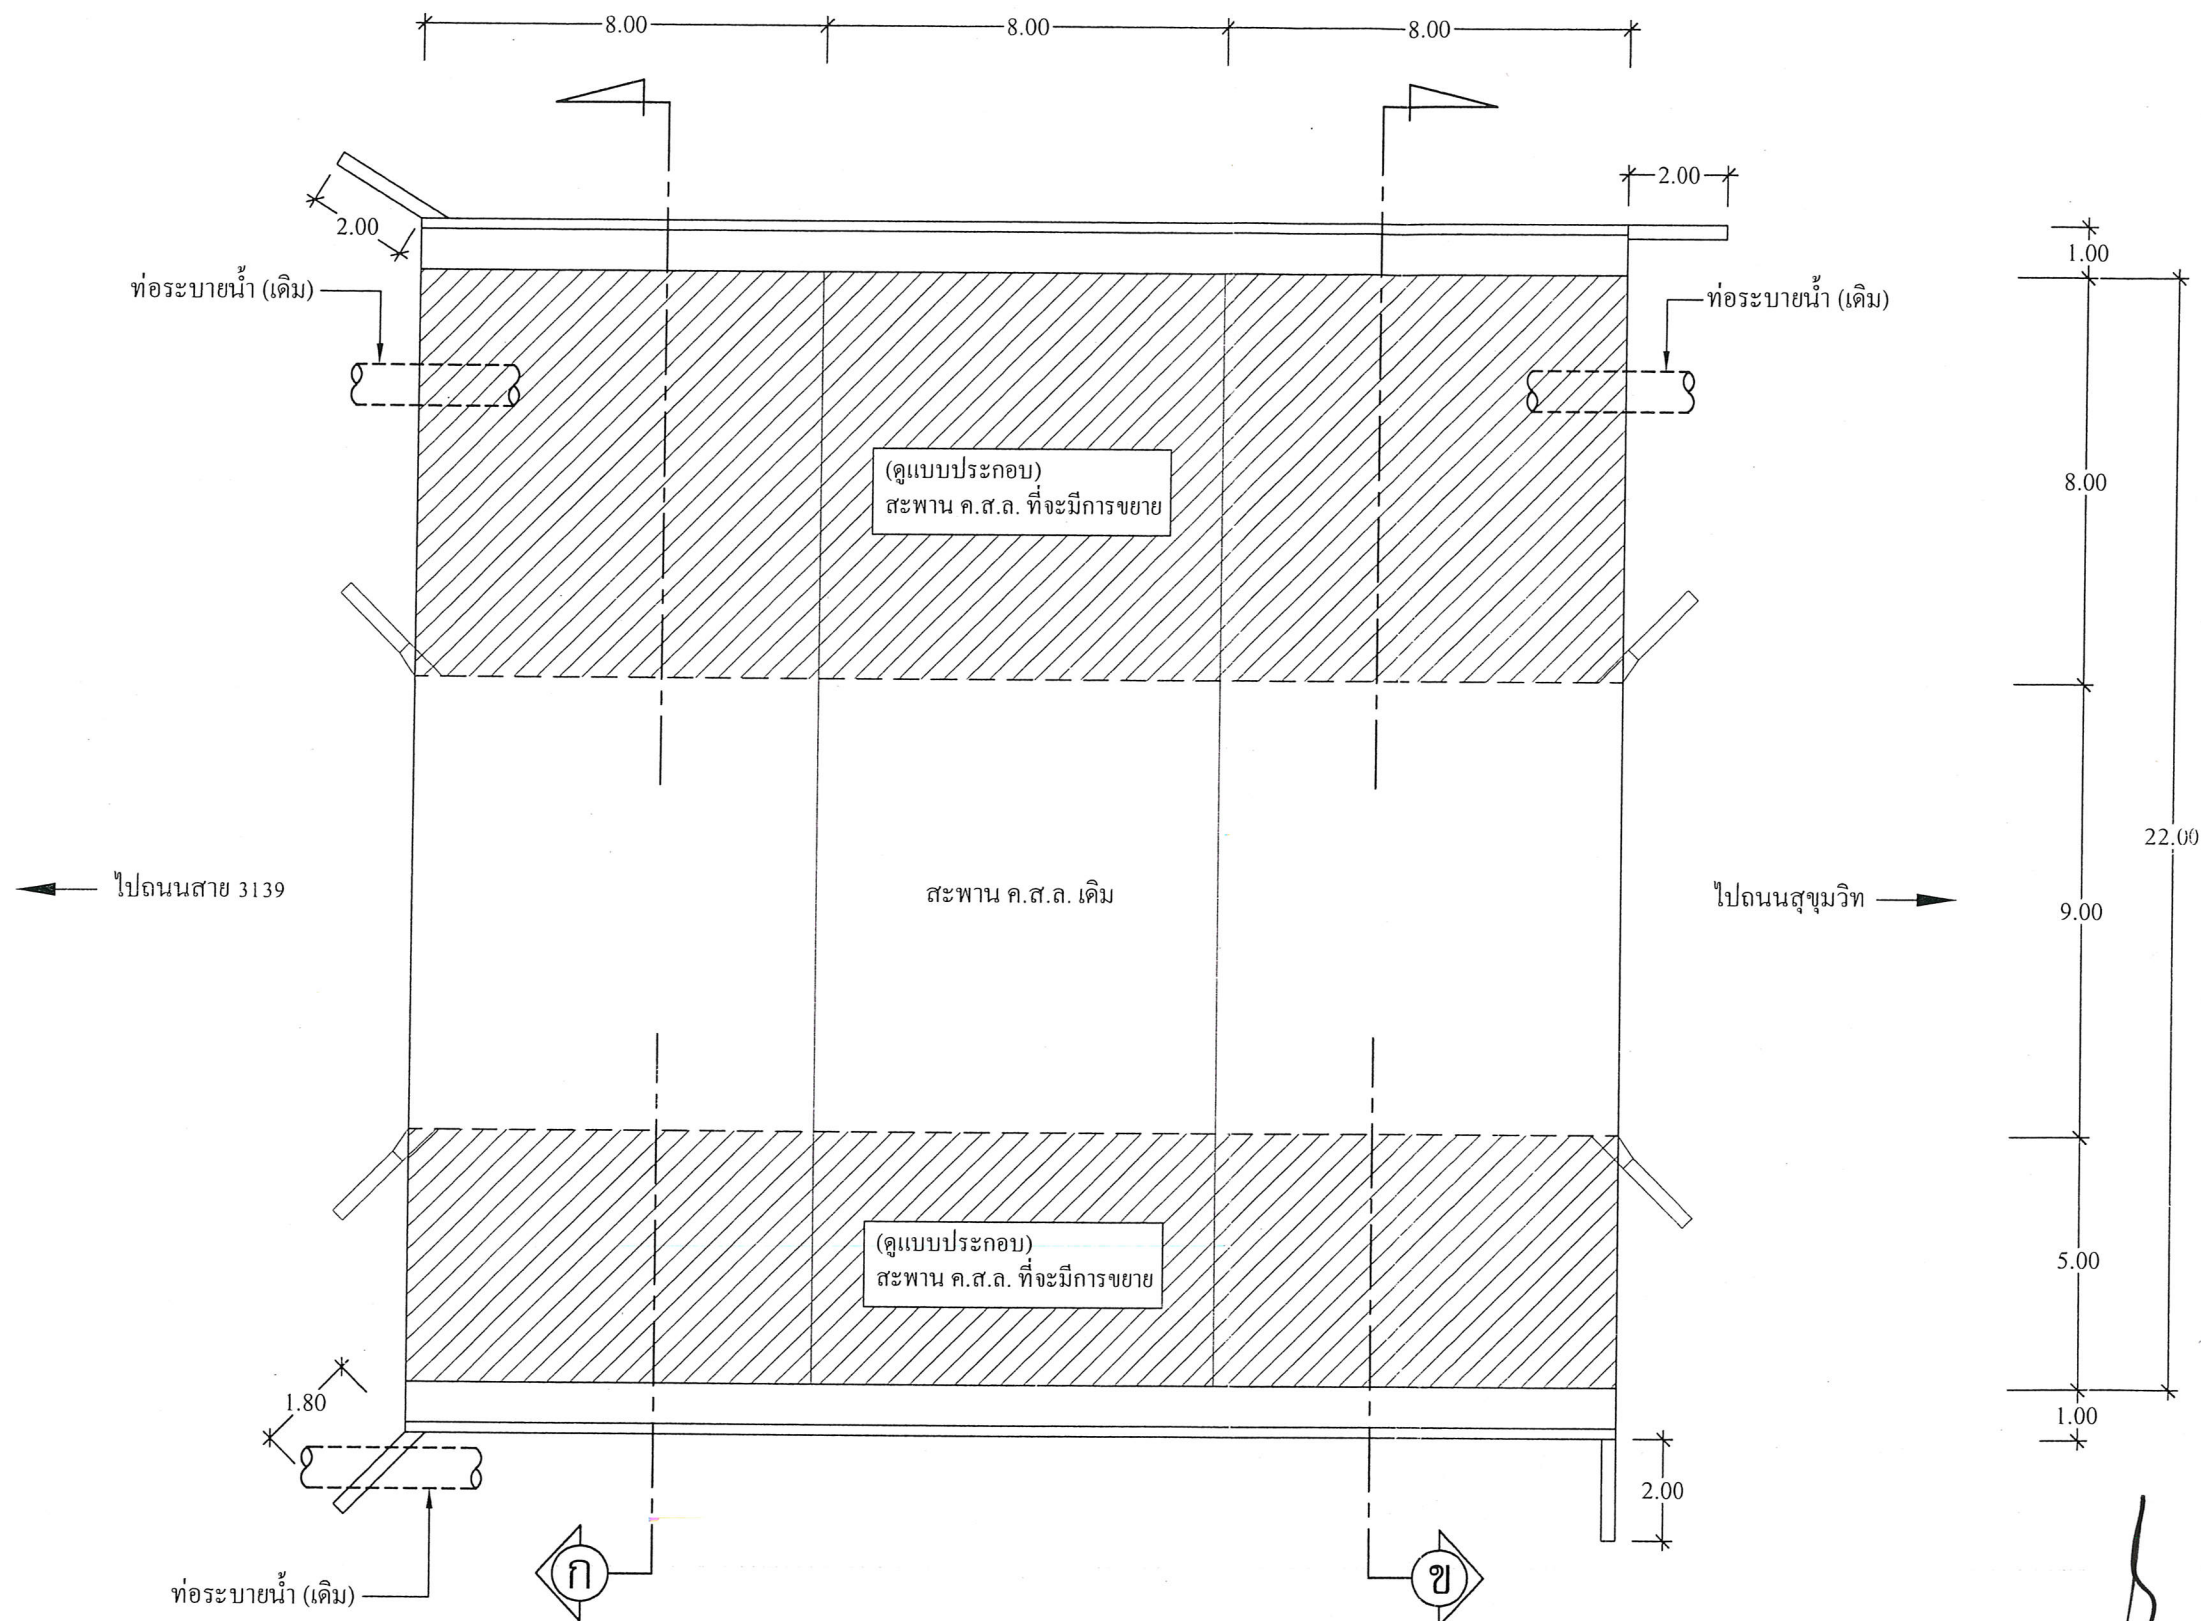

แปลนสะพาน
SCALE 1:150



แบบแก้ไขเปลี่ยนแปลง

โครงการปรับปรุงขยายสะพานถนน อบจ.รย.0117 สายตอนต่อทางเทศบาลตำบลแกลงทะเลควม-หาดใหญ่
อำเภอเมืองระยอง จังหวัดระยอง ตามสัญญาจ้างเลขที่ กพ.2/2564 ลงวันที่ 6 ตุลาคม 2563

แนบท้ายสัญญาจ้าง

(ลงชื่อ).....ผู้ว่าจ้าง
(ลงชื่อ).....ผู้รับจ้าง
(ลงชื่อ).....พยาน
(ลงชื่อ).....พยาน



กองช่าง
องค์การบริหารส่วนจังหวัดระยอง

โครงการ

ปรับปรุงขยายสะพานถนน อบจ.รย.0117
สายตอนต่อทางเทศบาลตำบลแกลงกะเจด
ควม-หาดใหญ่ อำเภอเมืองระยอง
จังหวัดระยอง

แบบเลขที่	1301/2562
แผ่นที่	6 / 16 (แก้ไข)
สำรวจ	นายชินชาติ คำประไพ <i>Chin Chai</i>
เขียนแบบ	นายเอกรินทร์ หิรัญญา <i>Ek-arin</i>
วิศวกรโยธา	นายบุญชัย เข้มมตระกูล <i>Bun-chai</i>

ตรวจสอบ

Bun-chai

(นายบุญชัย เข้มมตระกูล)
วิศวกรโยธาชำนาญการ รักษาการในตำแหน่ง
หัวหน้าฝ่ายสำรวจและออกแบบ

เห็นชอบ

Wan-nisa

(นางชนิษฐา สัสดีพันธ์)
ผู้อำนวยการกองช่าง

เห็นชอบ

Sam-ak


(นายสมศักดิ์ เกตุสาร)
รองปลัดองค์การบริหารส่วนจังหวัดระยอง

อนุมัติ


Sunthorn

(นายสุนทร แสงทอง)

รองปลัดองค์การบริหารส่วนจังหวัดระยอง รักษาการแทน
ปลัดองค์การบริหารส่วนจังหวัดระยอง ปฏิบัติหน้าที่
นายกองค์การบริหารส่วนจังหวัดระยอง

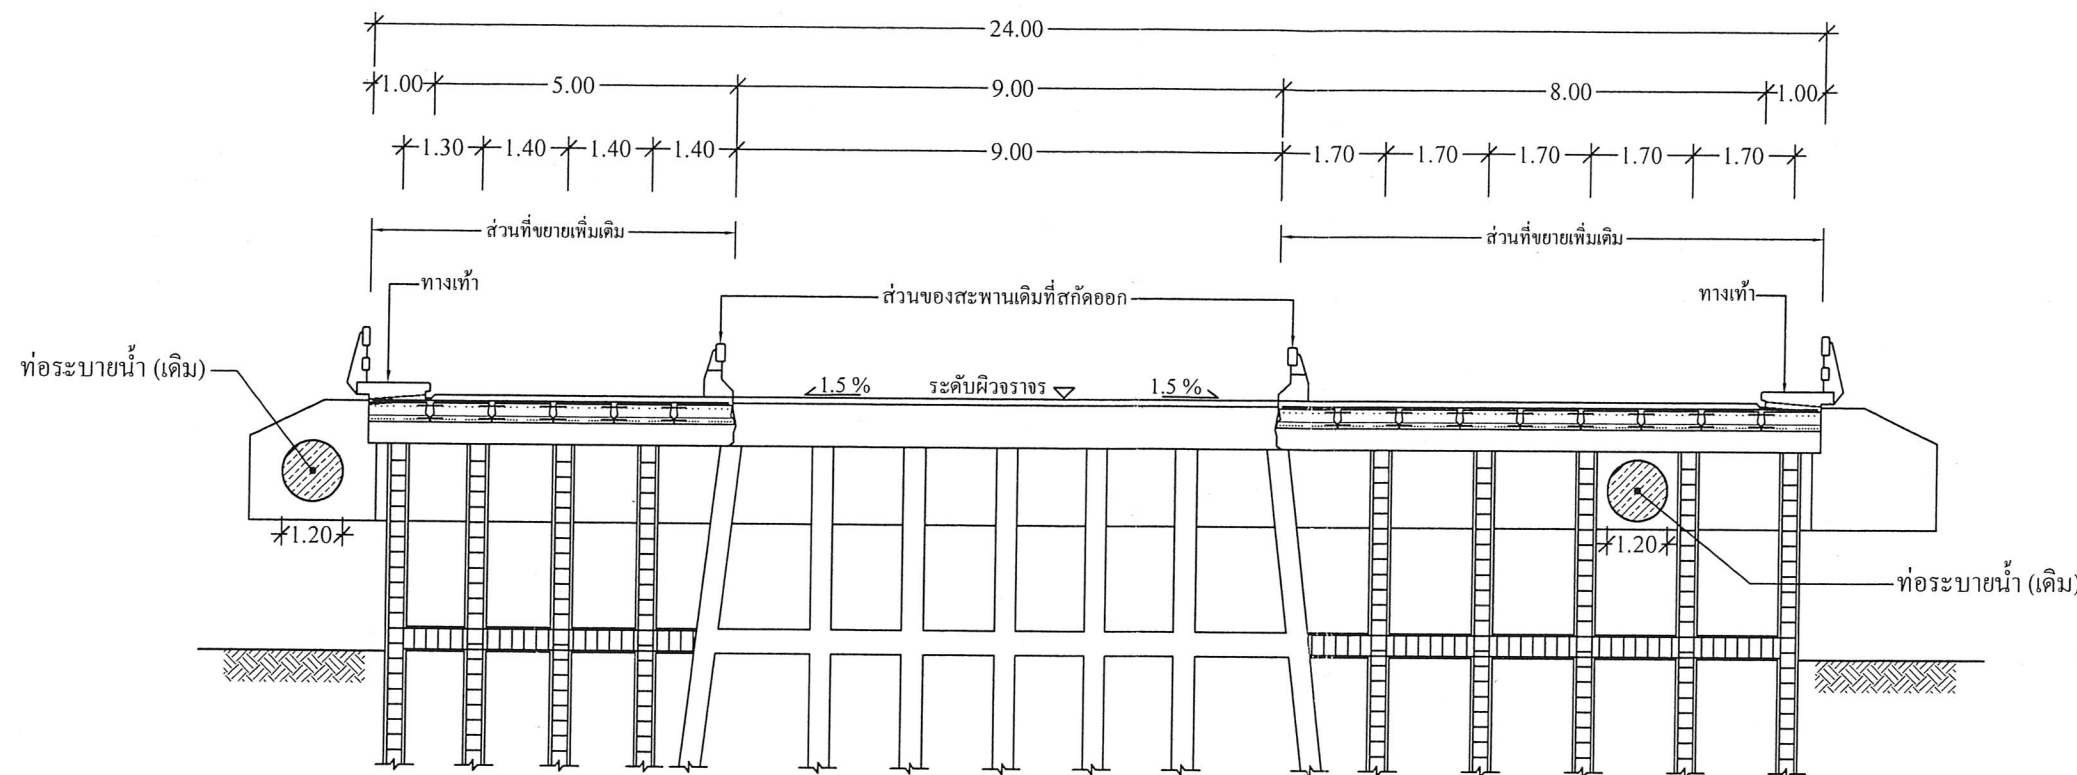

รูปตัด ก
SCALE 1:125

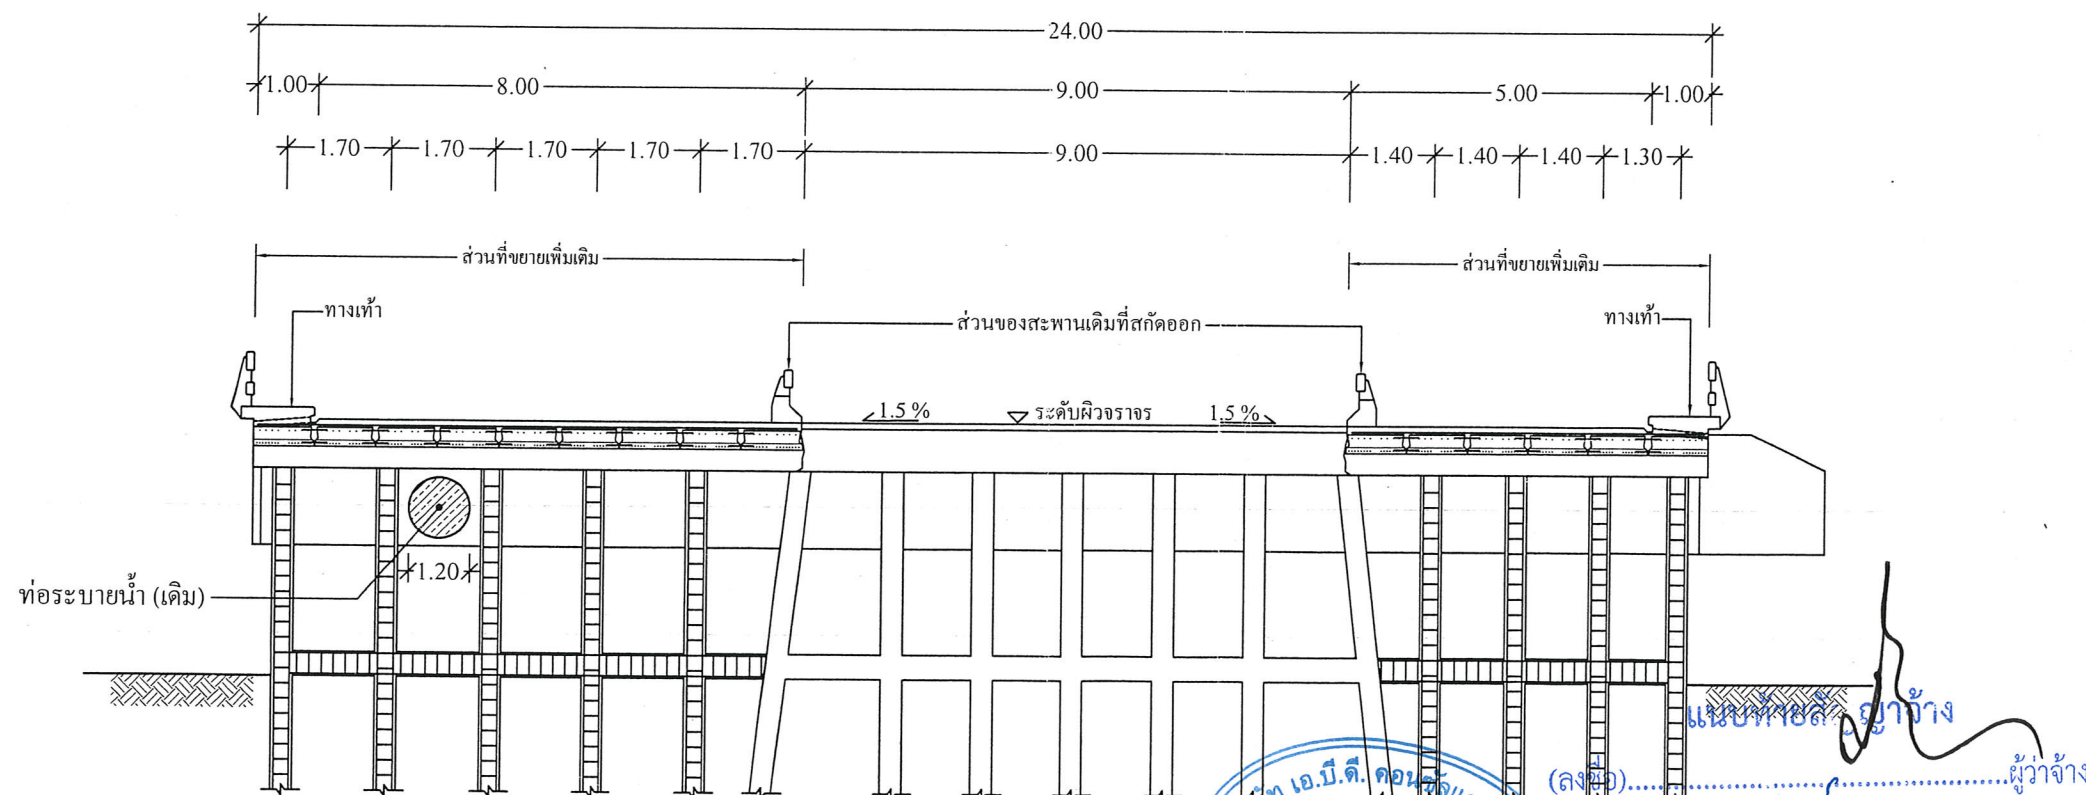

รูปตัด ข
SCALE 1:125

แบบแก้ไขเปลี่ยนแปลง
โครงการปรับปรุงขยายสะพานถนน อบจ.รย.0117 สายตอนต่อทางเทศบาลตำบลแกลงกะเจดควม-หาดใหญ่
อำเภอเมืองระยอง จังหวัดระยอง ตามสัญญาจ้างเลขที่ กพ.2/2564 ลงวันที่ 6 ตุลาคม 2563

