



กองช่าง
องค์การบริหารส่วนจังหวัดระยอง

โครงการ

ก่อสร้างหลังคาคลุมลานหน้าวัดหนองสนม
ตำบลเนินพระ อำเภอเมืองระยอง จังหวัดระยอง

แบบเลขที่	1228 / 2563
แผ่นที่	5 / 26 (แก้ไข)
สำรวจ	นายนิพัทธ์ แสนสุข
เขียนแบบ	นายกิตติกร ภูมิหา
สถาปนิก	นายอริวัฒน์ สวัสดิ์เดชากัณฑ์
วิศวกรโยธา	นายสมศักดิ์ สุขเทศ

ตรวจสอบ

(นายบุญชัย เอี่ยมตระกูล)

วิศวกรโยธาชำนาญการ รักษาการในตำแหน่ง
หัวหน้าฝ่ายสำรวจและออกแบบ

เห็นชอบ

(นางณิษฐา สัตติพันธ์)

ผู้อำนวยการกองช่าง

อนุมัติ


(นายสมศักดิ์ เกตุสาคร)

รองปลัดองค์การบริหารส่วนจังหวัดระยอง

อนุมัติ

(นายสุรินทร์ แสนสุข)

รองปลัดองค์การบริหารส่วนจังหวัดระยอง รักษาการแทน
ปลัดองค์การบริหารส่วนจังหวัดระยอง ปฏิบัติหน้าที่
นายกองค์การบริหารส่วนจังหวัดระยอง

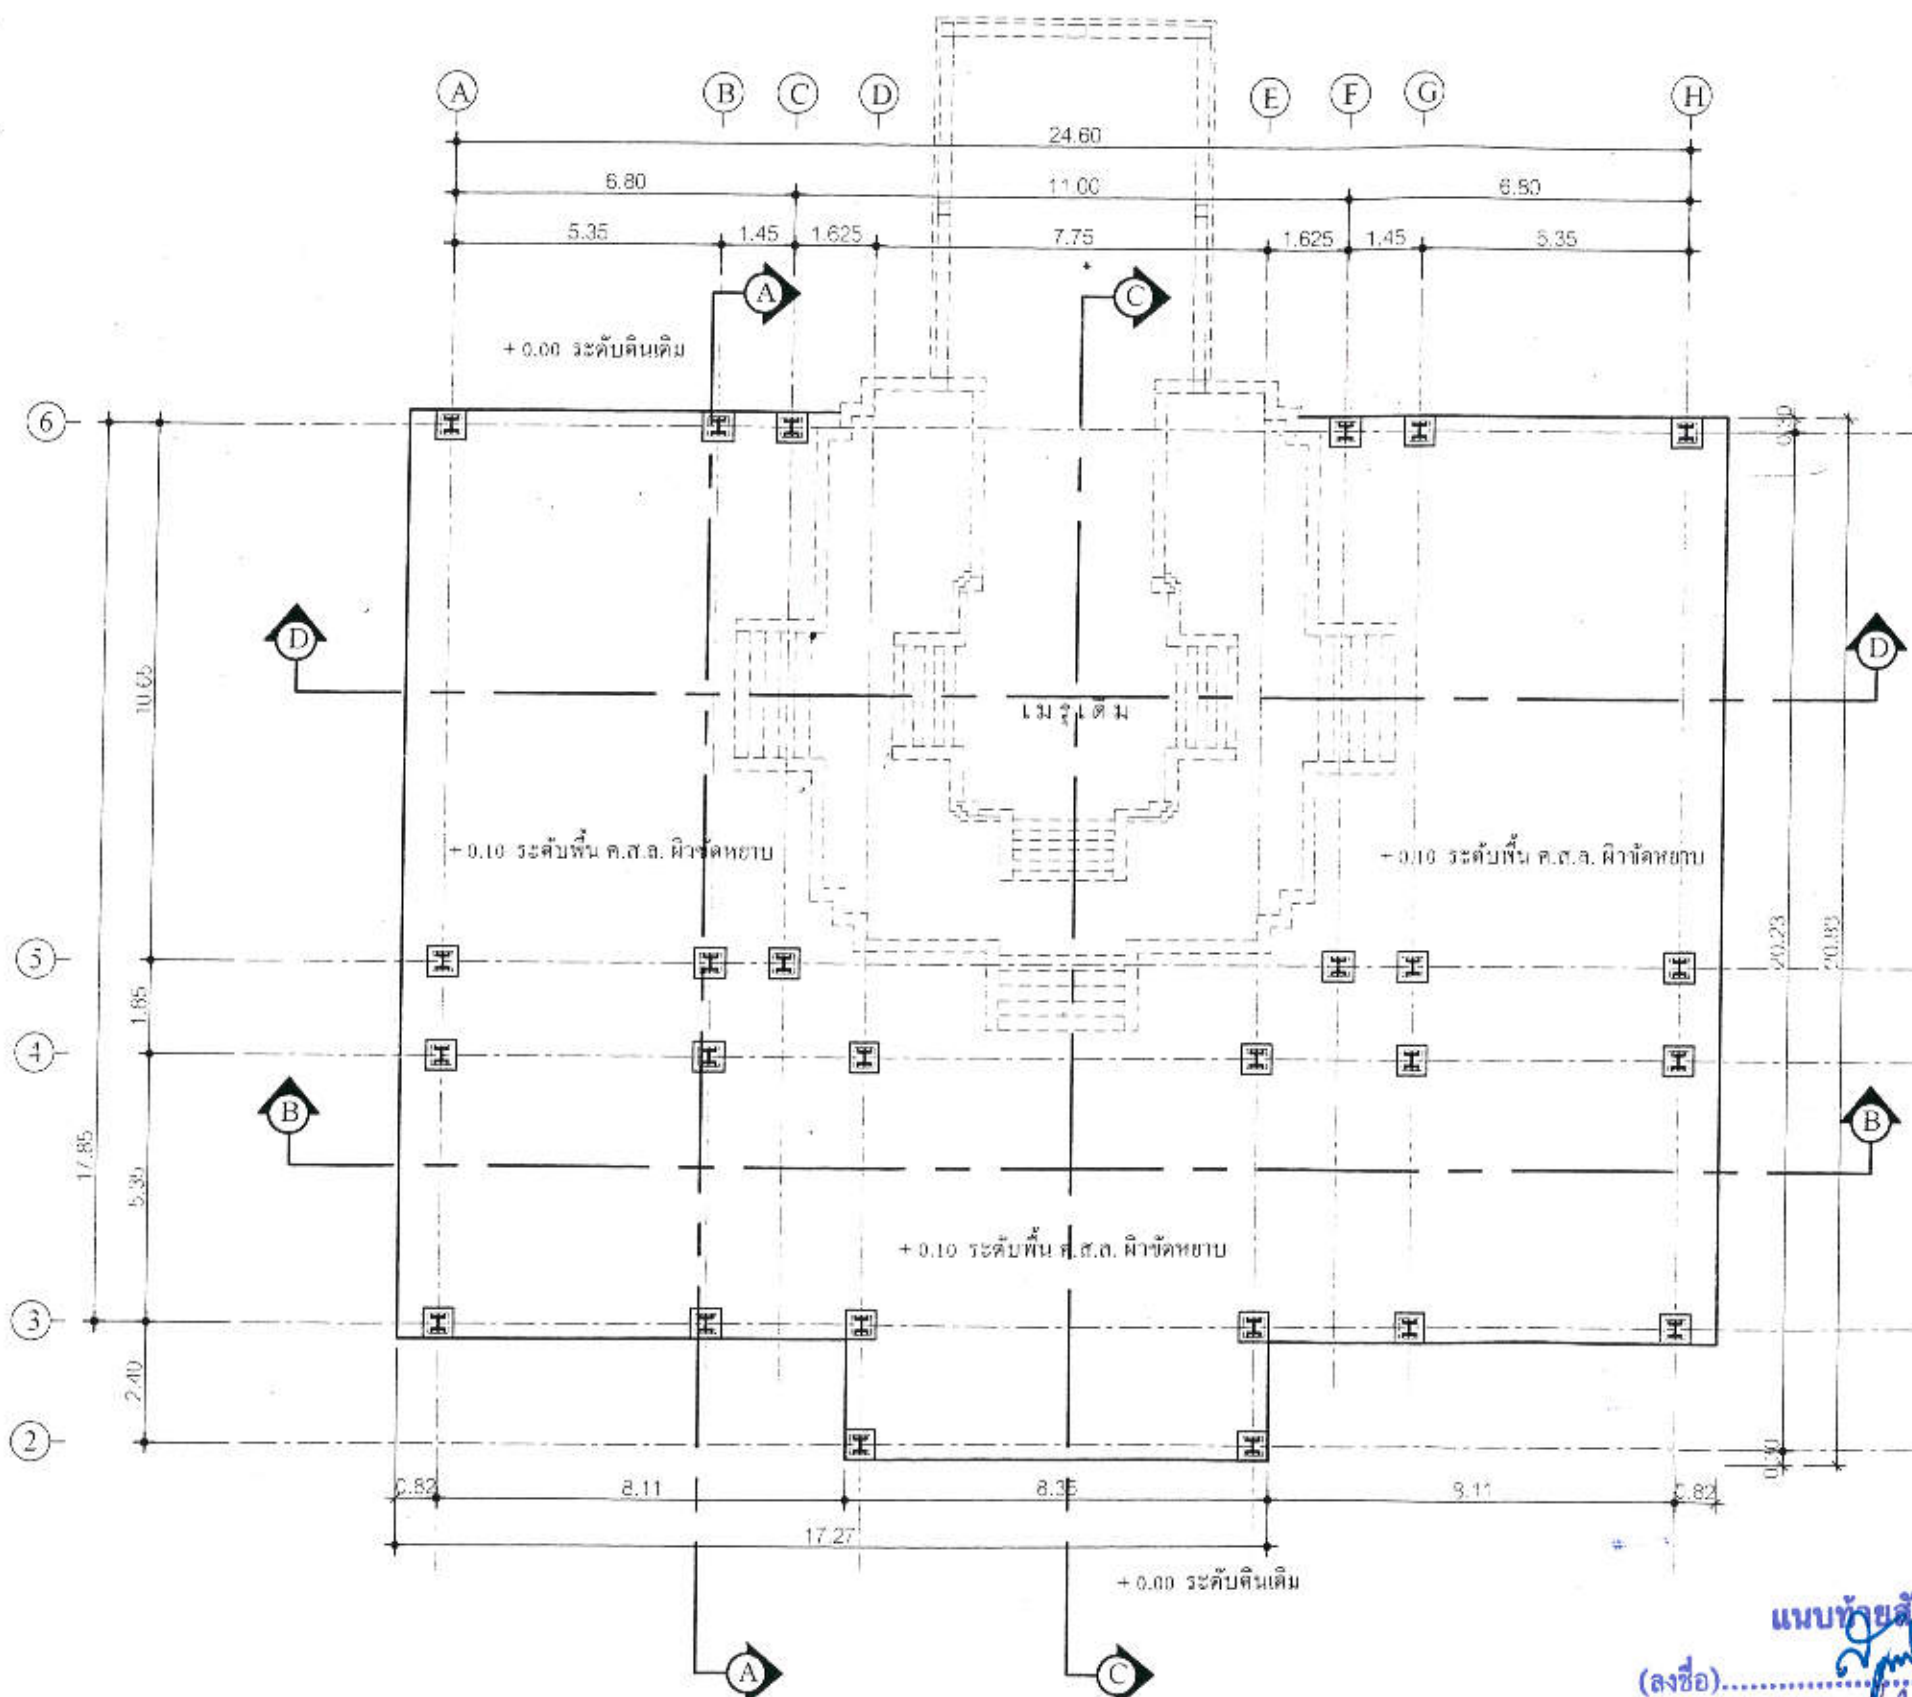

แปลนพื้นอาคารเอกประสงค์

SCALE 1:150



มุมของรูปด้าน

แบบท้ายสัญญาจ้าง

(ลงชื่อ).....ผู้ว่าจ้าง
(ลงชื่อ).....ผู้รับจ้าง
(ลงชื่อ).....พยาน
(ลงชื่อ).....พยาน



กองช่าง
องค์การบริหารส่วนจังหวัดระยอง

โครงการ

ก่อสร้างหลังคาคลุมลานหน้าวัดหนองสนม
ตำบลเนินพระ อำเภอเมืองระยอง จังหวัดระยอง

แบบเลขที่	1228 / 2563
แผ่นที่	7 / 26 (แก้ไข)
สำรวจ	นายนิพัทธ์ แสนสุข
เขียนแบบ	นายกิตติกรณ ภูมิหา
สถาปนิก	นายอริวัฒน์ สวัสดิ์เดชาภัทร์
วิศวกรโยธา	นายสมศักดิ์ สุภาพงษ์

ตรวจสอบ

(นายบุญชัย เอี่ยมทรงกุล)

วิศวกรโยธาชำนาญการ รักษาการในตำแหน่ง
หัวหน้าฝ่ายสำรวจและออกแบบ

เห็นชอบ

(นางชนิษฐา สังสดีพันธ์)

ผู้อำนวยการกองช่าง

อนุมัติ


(นายสมศักดิ์ เกตุสาคร)

รองปลัดองค์การบริหารส่วนจังหวัดระยอง

อนุมัติ

(นายสุวิทย์ แสนทอง)

รองปลัดองค์การบริหารส่วนจังหวัดระยอง รักษาการแทน
ปลัดองค์การบริหารส่วนจังหวัดระยอง ปฏิบัติหน้าที่
นายกองค์การบริหารส่วนจังหวัดระยอง

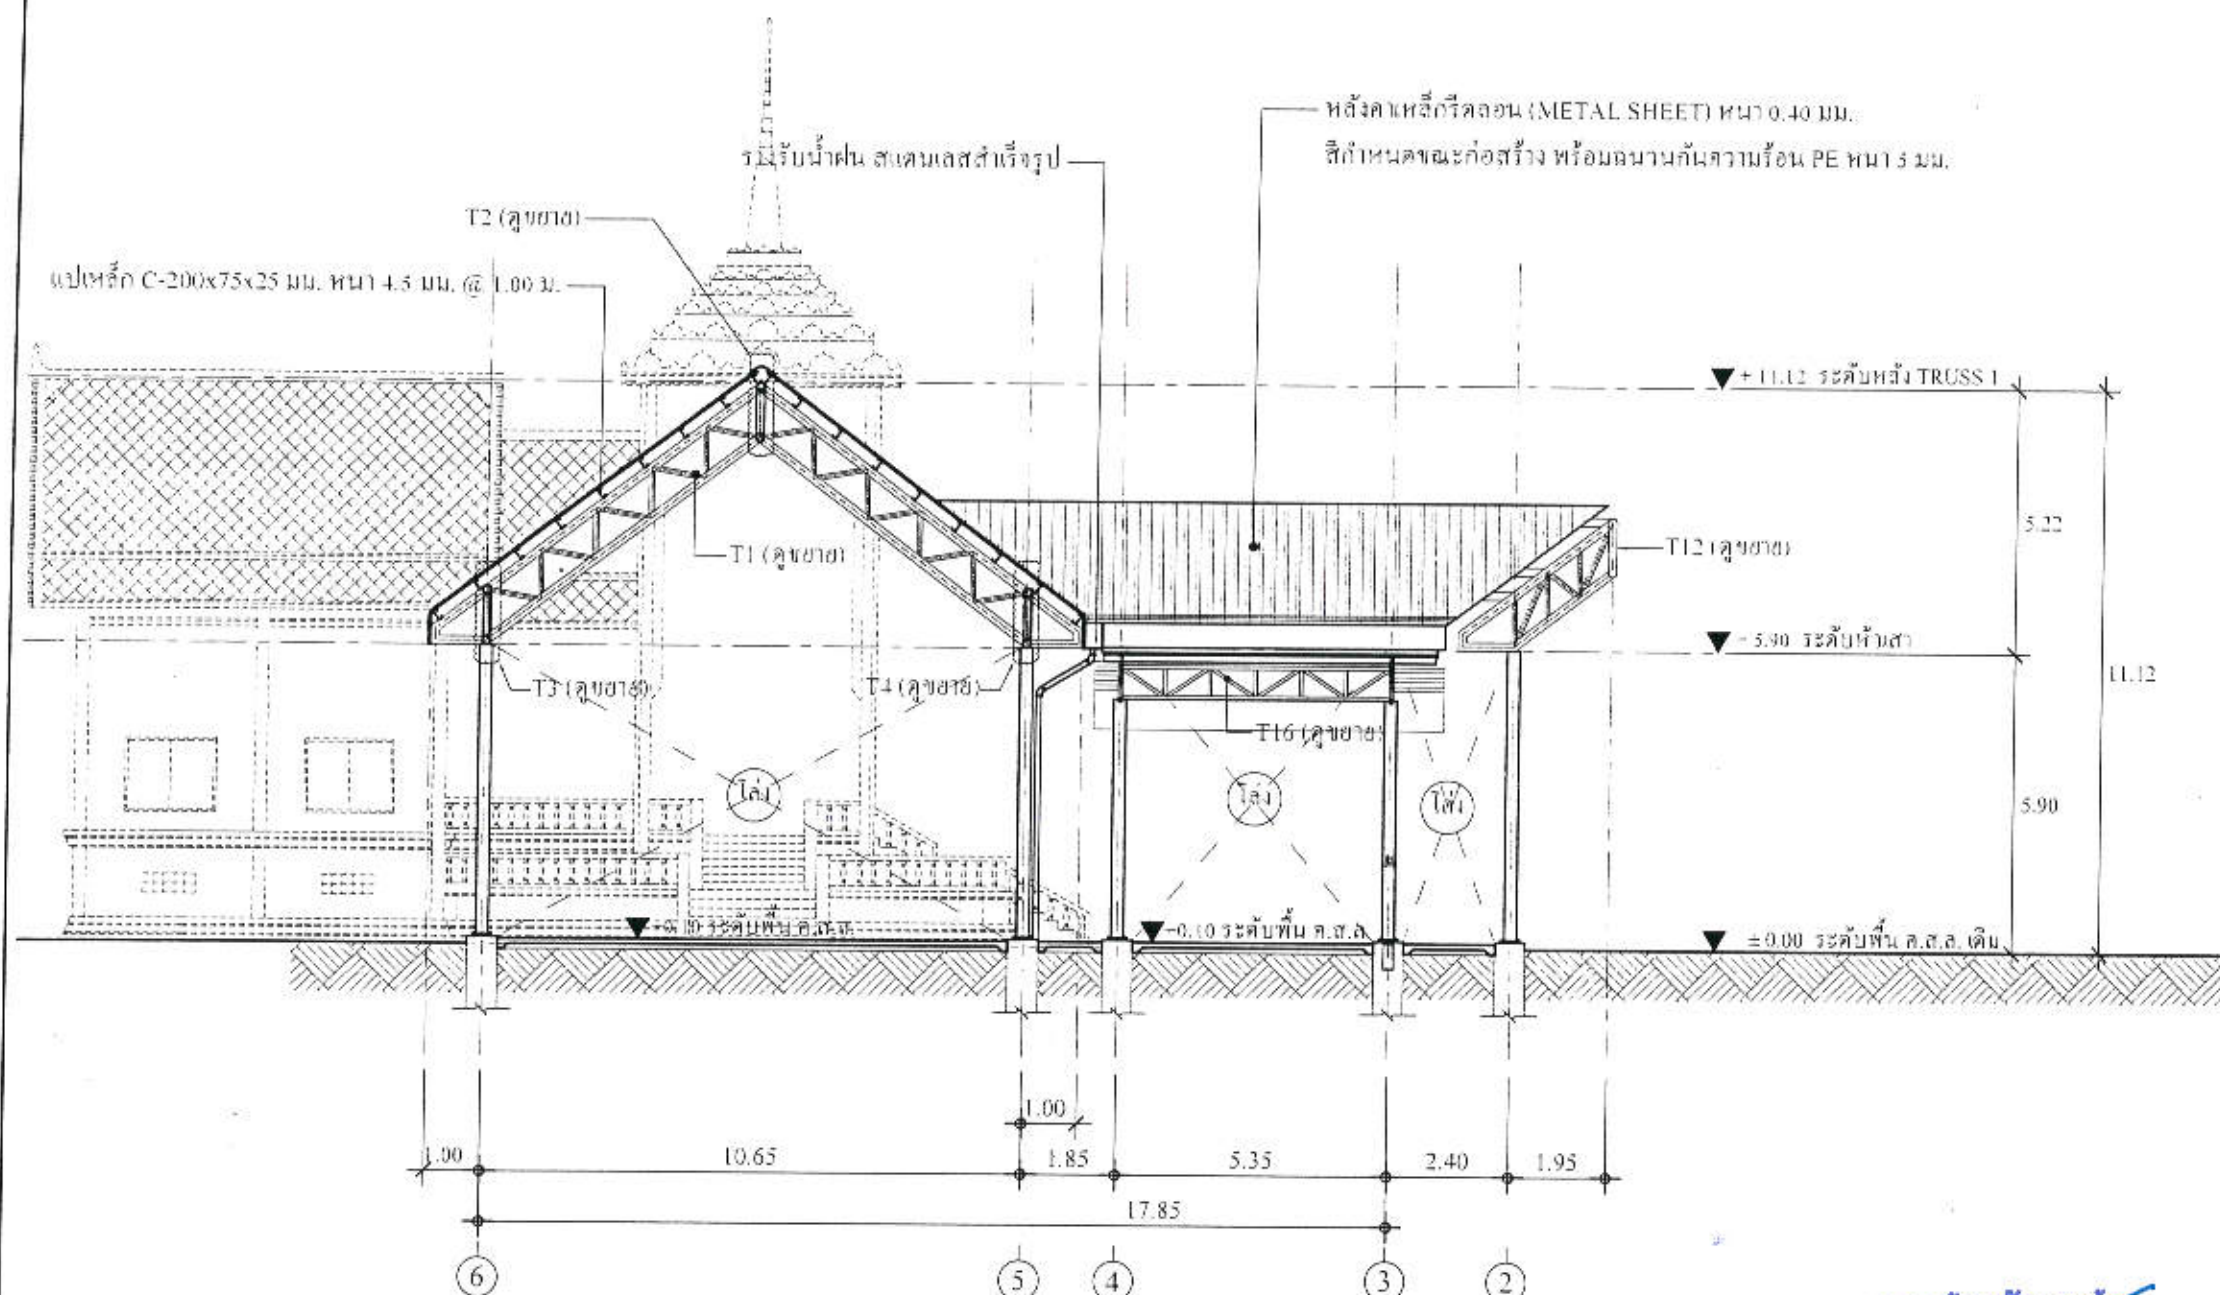

รูปตัด A
SCALE 1:150

แนบท้ายสัญญาจ้าง

(ลงชื่อ).....ผู้ว่าจ้าง
(ลงชื่อ).....ผู้รับจ้าง
(ลงชื่อ).....พยาน
(ลงชื่อ).....พยาน





กองช่าง
องค์การบริหารส่วนจังหวัดระยอง

โครงการ

ก่อสร้างหลังคาคลุมลานหน้ามรุวัดหนองสนม
ตำบลเนินพระ อำเภอเมืองระยอง จังหวัดระยอง

แบบเลขที่	L228-2563
แผ่นที่	8 / 26 (แก้ไข)
สำรวจ	นายนิพัทธ์ แสนสุข
เขียนแบบ	นายถิรธรรม ภูมิหา
สถาปนิก	นายอิทธิวัฒน์ สวัสดิ์เสนาอักษร
วิศวกรโยธา	นายสมศักดิ์ สุขเทศ

ตรวจสอบ

(นายบุญชัย เอี่ยมตระกูล)

วิศวกรโยธาชำนาญการ รักษาการในตำแหน่ง
หัวหน้าฝ่ายสำรวจและออกแบบ

เห็นชอบ

(นางวนิชฐา สวัสดิ์พันธ์)

ผู้อำนวยการกองช่าง

อนุมัติ

(นายสมศักดิ์ เกตุสาคร)

รองปลัดองค์การบริหารส่วนจังหวัดระยอง

อนุมัติ

(นายสุรินทร์ เกษมทอง)


เจ้าพนักงานส่งเสริมการเกษตร
ปลัดองค์การบริหารส่วนจังหวัดระยอง ปฏิบัติหน้าที่
นายกองค์การบริหารส่วนจังหวัดระยอง

หลังคาเหล็กโรลลอน (METAL SHEET) หนา 0.40 มม.
สีกำหนดขณะก่อสร้าง พร้อมฉนวนกันความร้อน PE หนา 5 มม.

แป้นเหล็ก C-200x75x25 มม. หนา 4.5 มม. @ 1.00 ม.

รางรับน้ำฝน สแตนเลสสำเร็จรูป

หลังคาเหล็กโรลลอน (METAL SHEET) หนา 0.40 มม.
สีกำหนดขณะก่อสร้าง พร้อมฉนวนกันความร้อน PE หนา 5 มม.

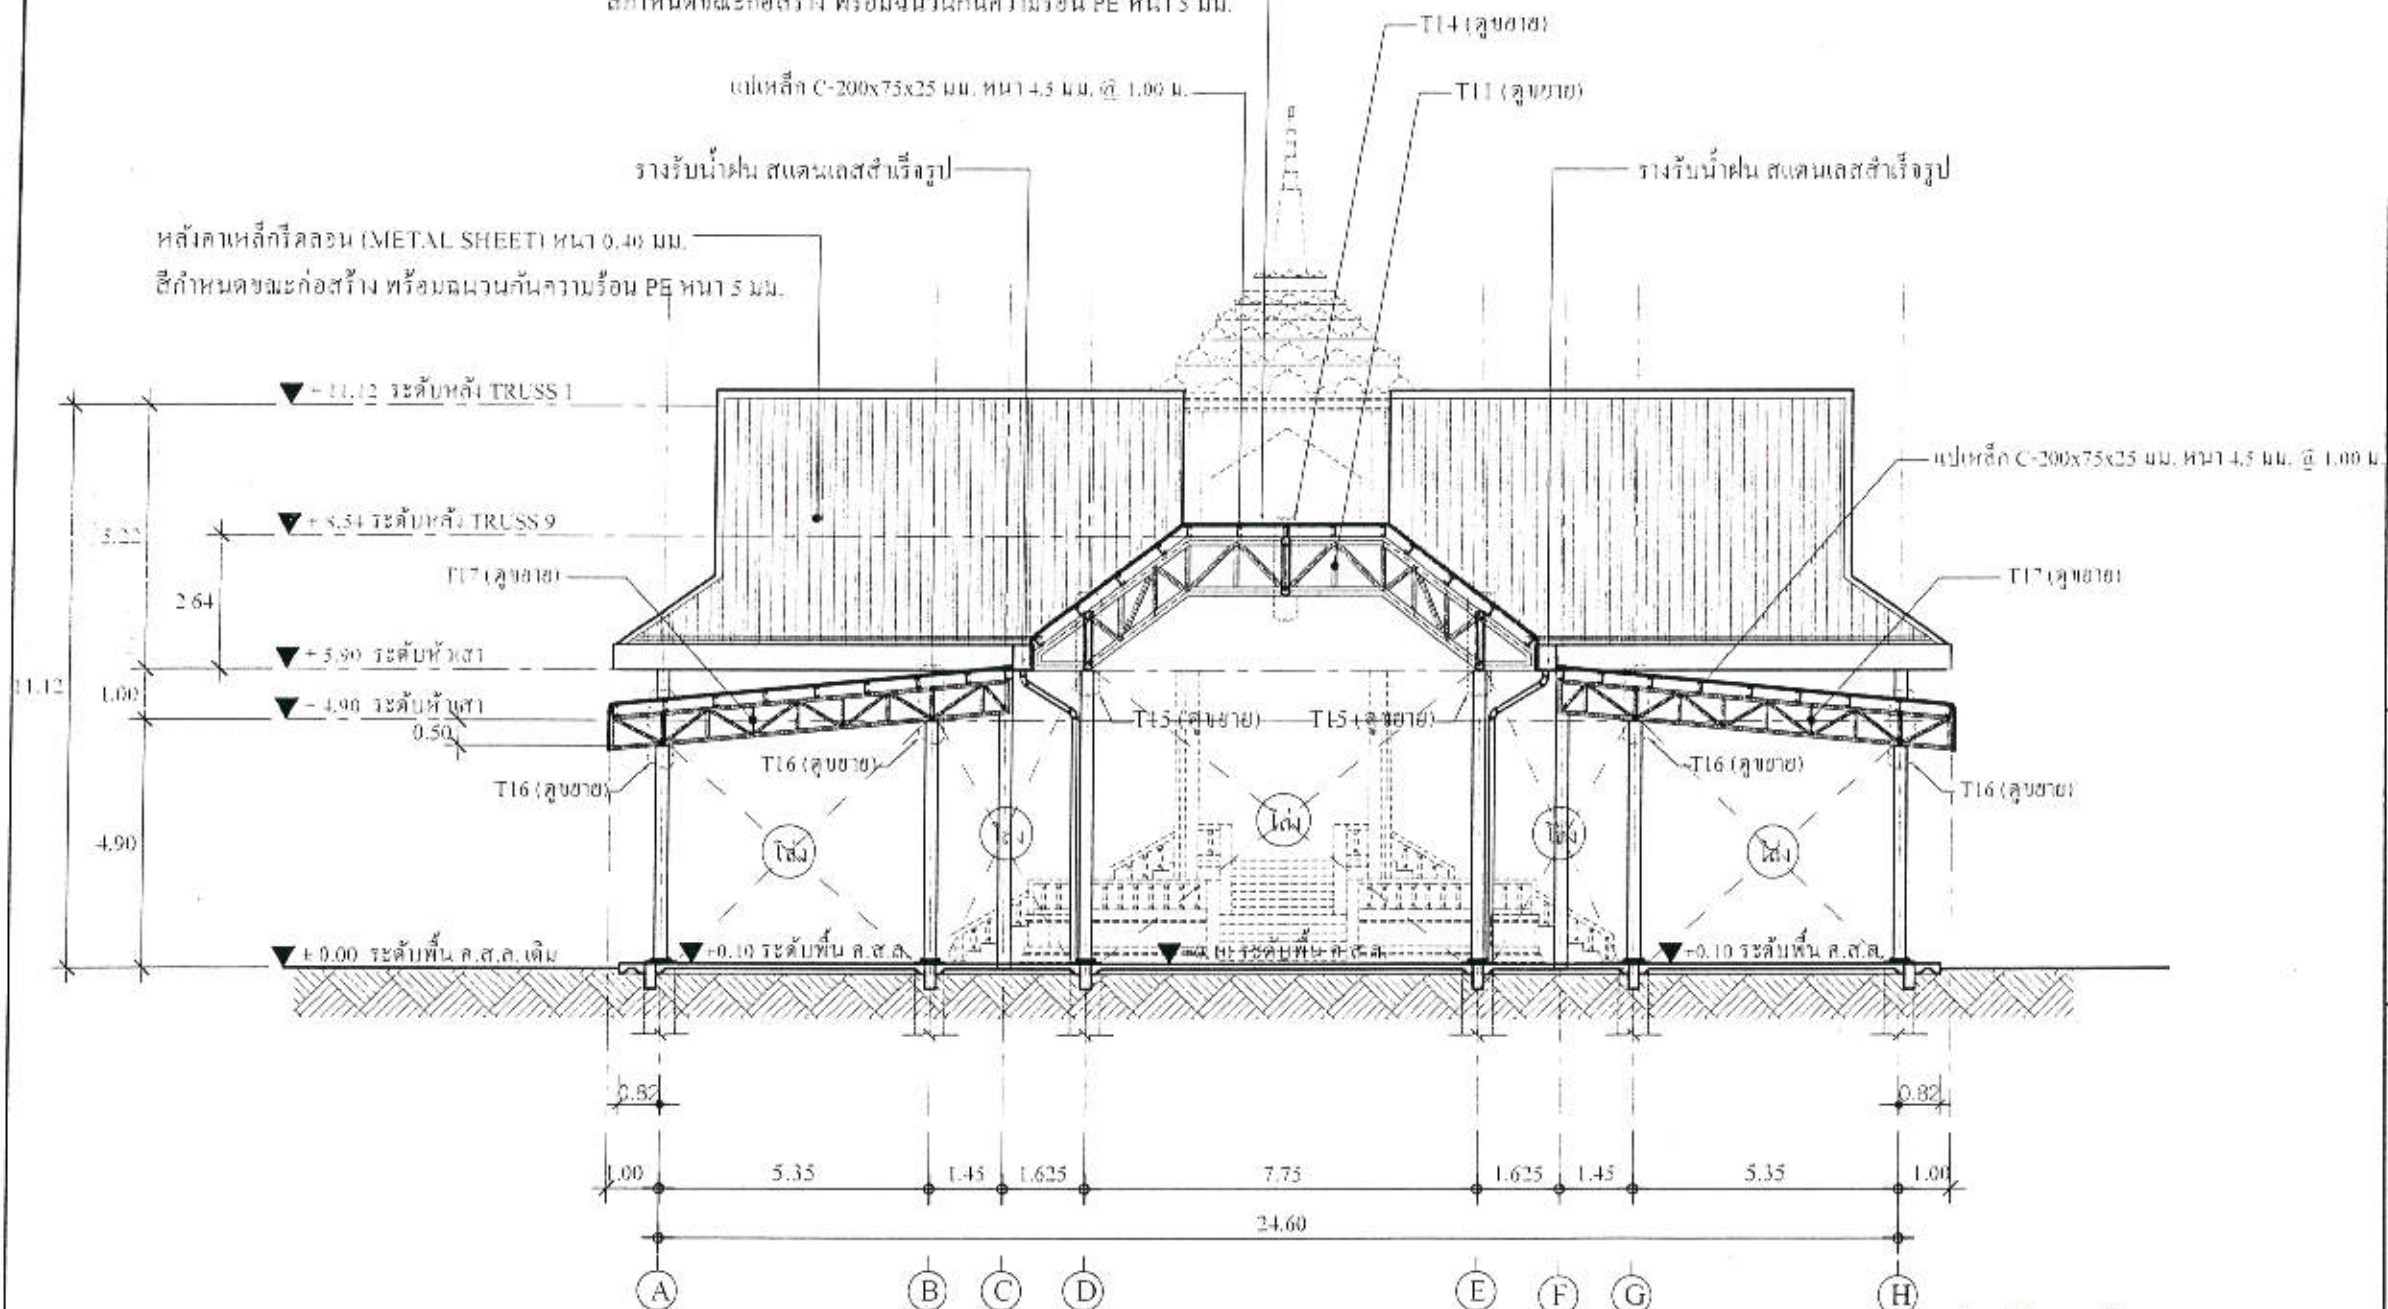

รูปตัด B
SCALE 1:150

แนบท้ายสัญญาจ้าง

(ลงชื่อ).....ผู้ว่าจ้าง
(ลงชื่อ).....ผู้รับจ้าง
(ลงชื่อ).....พยาน
(ลงชื่อ).....พยาน





กองช่าง
องค์การบริหารส่วนจังหวัดระยอง

โครงการ

ก่อสร้างหลังคาคลุมลานหน้ามรุวัดหนองสนม
ตำบลเนินพระ อำเภอเมืองระยอง จังหวัดระยอง

แบบเลขที่	1228 / 2563
แผ่นที่	9 / 26 (ปกใบ)
สำรวจ	นายนิพัทธ์ แสนสุข
เขียนแบบ	นายคิตติกรณ ภูมิหา
สถาปนิก	นายอริวัฒน์ สวัสดิ์เดชามินทร์
วิศวกรโยธา	นายสมศักดิ์ สุวเทศ

ตรวจสอบ



(นายบุญชัย เอี่ยมตระกูล)
วิศวกรโยธาชำนาญการ รักษาการในตำแหน่ง
หัวหน้าฝ่ายสำรวจและออกแบบ

เห็นชอบ



(นางพนัญชรา สัตติพันธ์)
ผู้อำนวยการกองช่าง

อนุมัติ




(นายสมศักดิ์ สุวเทศ)
รองปลัดองค์การบริหารส่วนจังหวัดระยอง

อนุมัติ



(นายสุรินทร์ แสนสุข)
รองปลัดองค์การบริหารส่วนจังหวัดระยอง รักษาการแทน
ปลัดองค์การบริหารส่วนจังหวัดระยอง ปฏิบัติหน้าที่
นายกองค์การบริหารส่วนจังหวัดระยอง

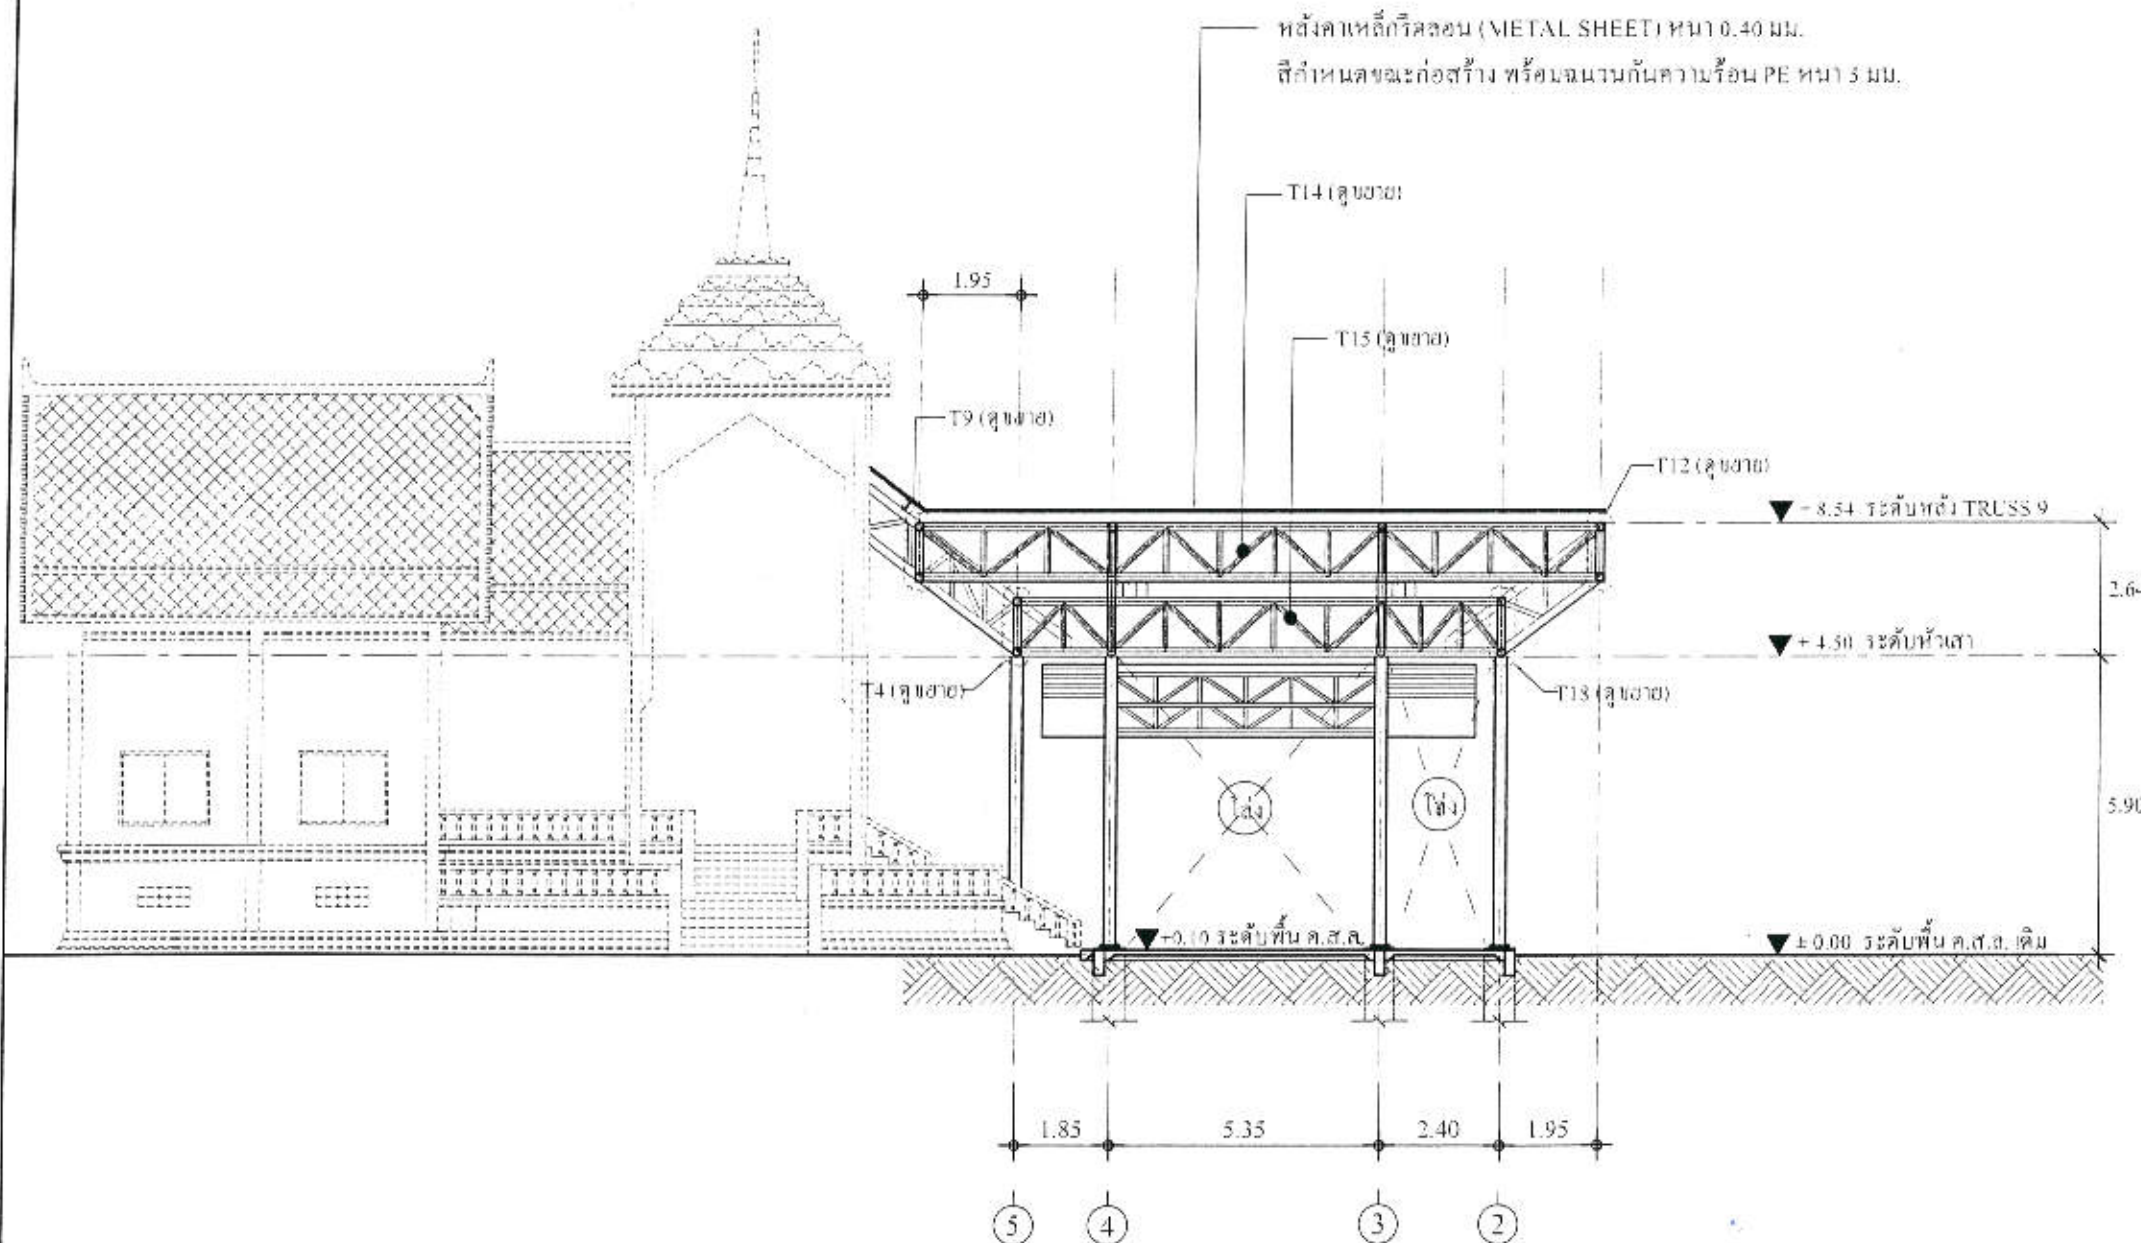


รูปตัด C
SCALE 1:150

แบบท้ายค้ำโครง

(ลงชื่อ).....ผู้ว่าจ้าง
(ลงชื่อ).....ผู้รับจ้าง
(ลงชื่อ).....พยาน
(ลงชื่อ).....พยาน



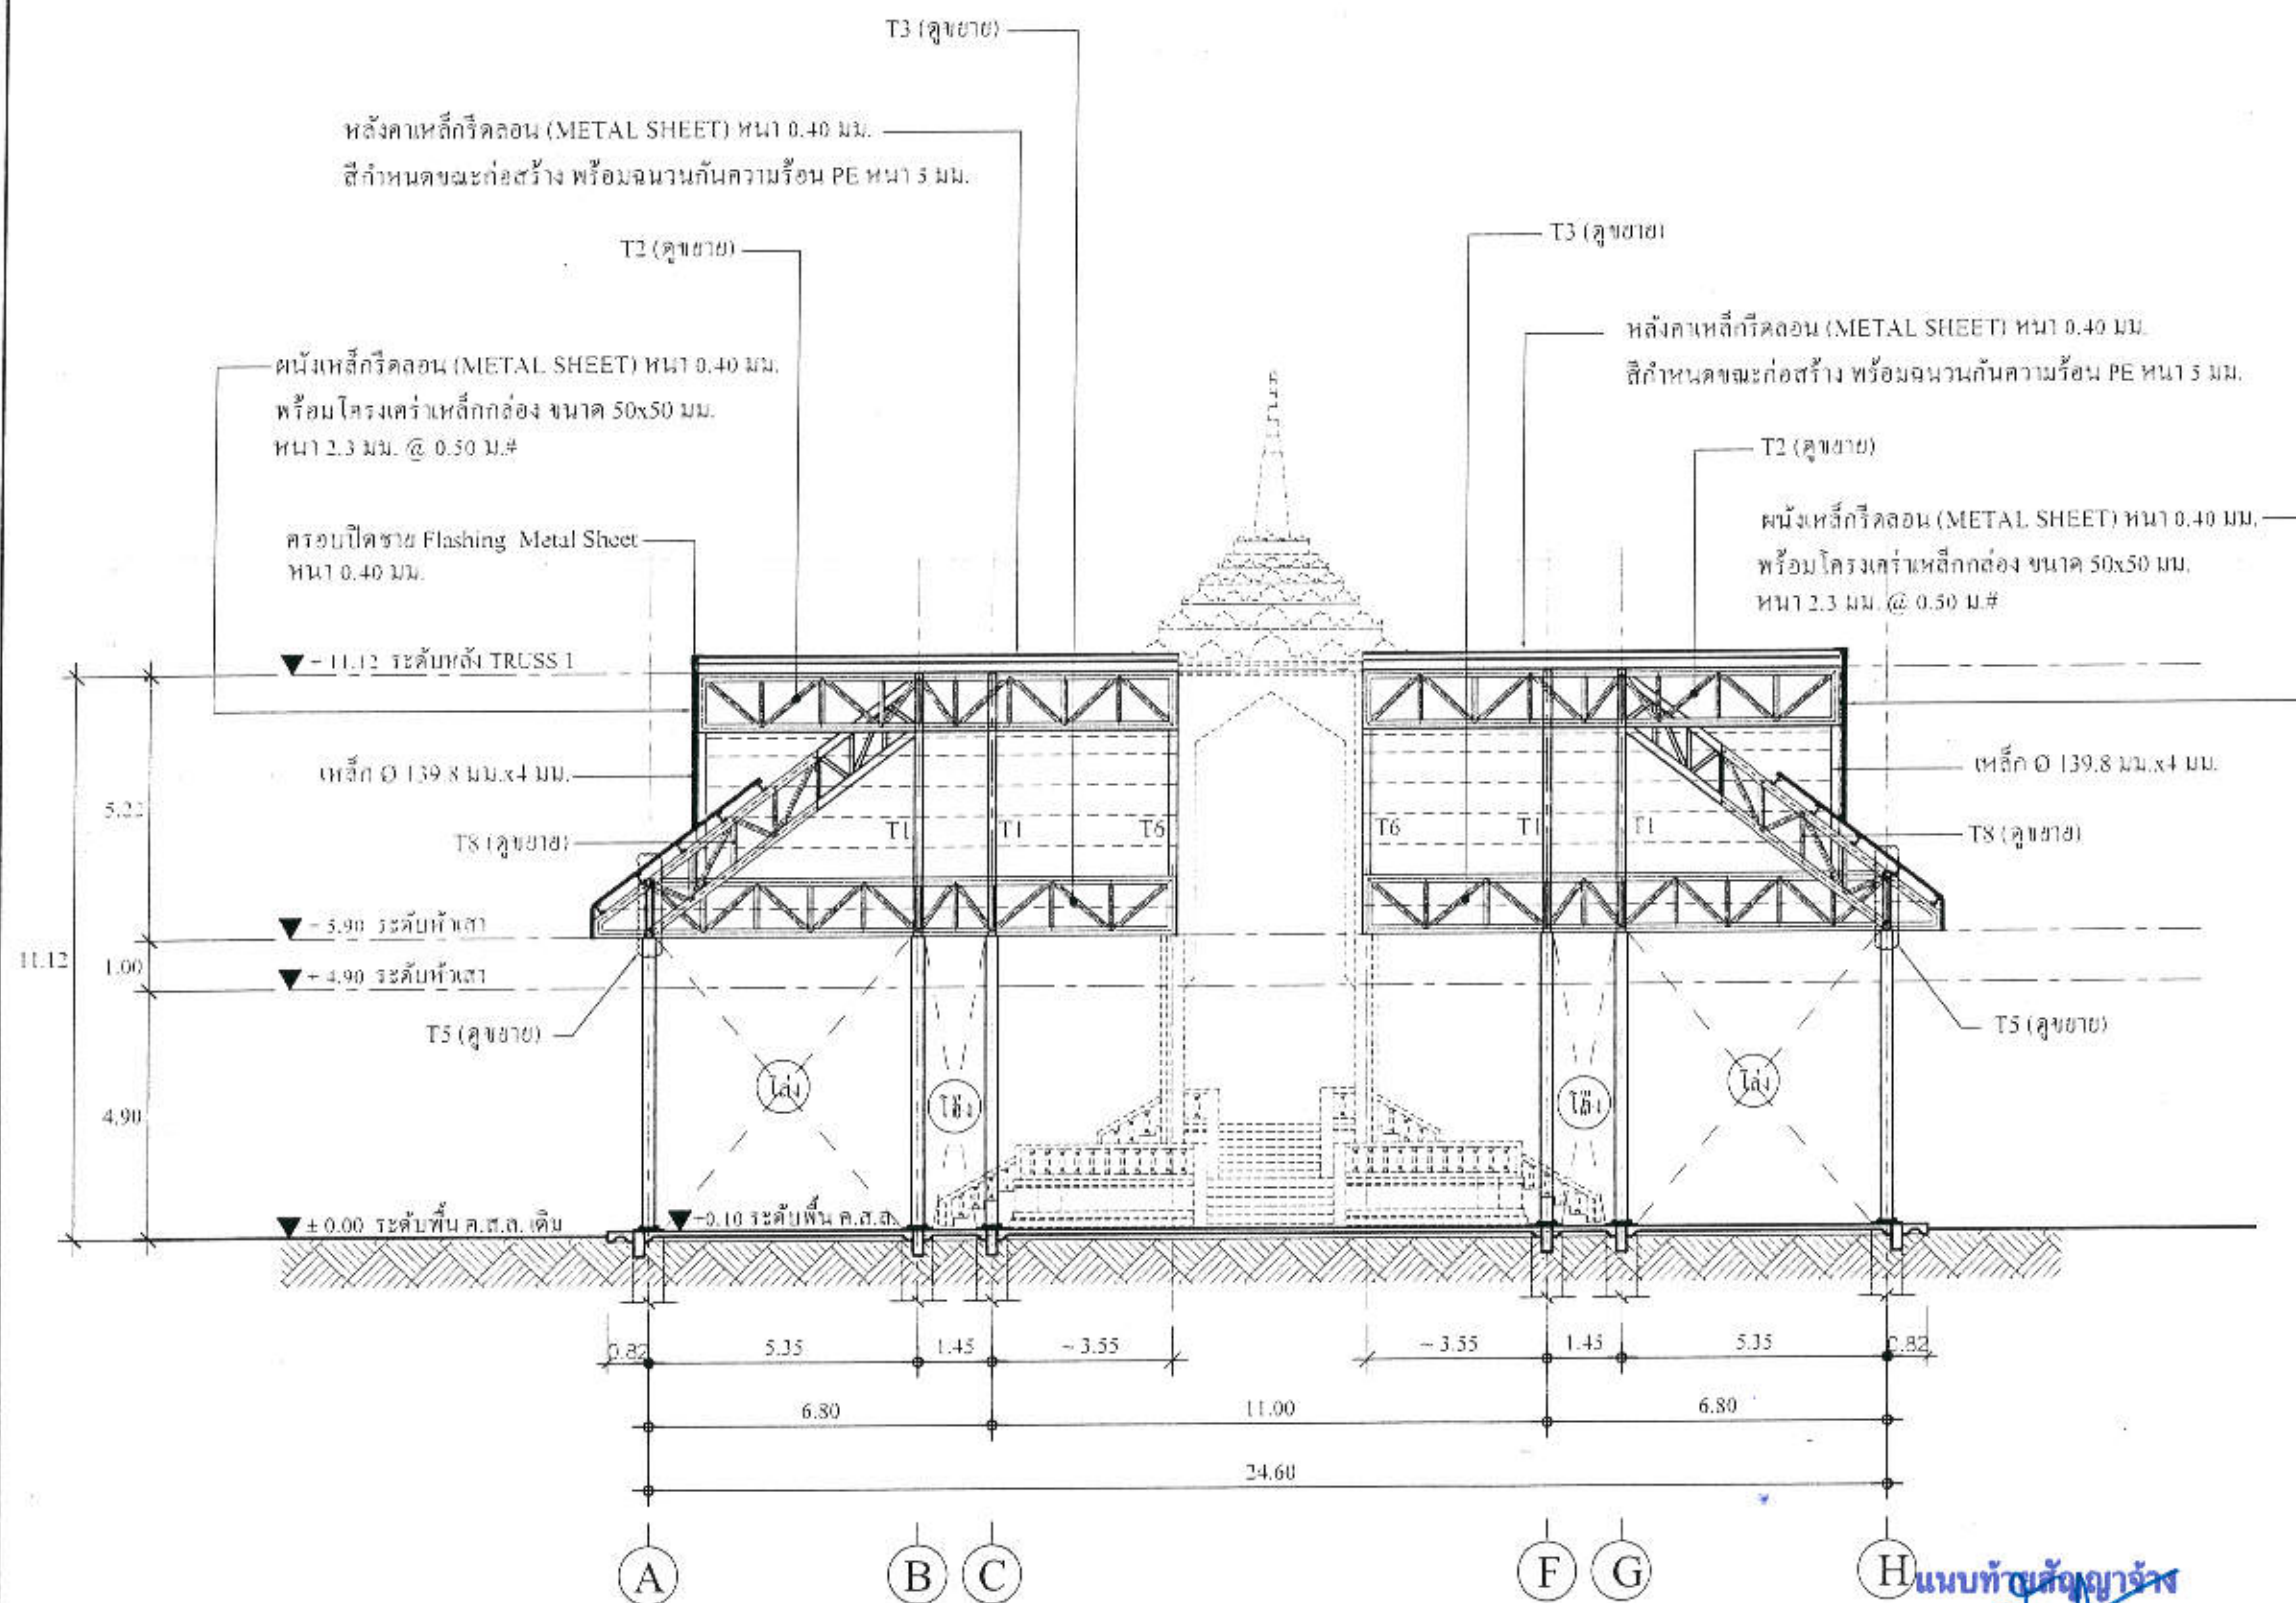

รูปตัด D
SCALE 1:150

แบบทาสีด้วยยาฆ่า
(ลงชื่อ).....ผู้ว่าจ้าง
(ลงชื่อ).....ผู้รับจ้าง
(ลงชื่อ).....พยาน
(ลงชื่อ).....พยาน



กองช่าง
องค์การบริหารส่วนจังหวัดระยอง

โครงการ

ก่อสร้างหลังคาคลุมลานหน้ามรุวัดหนองสนม
ตำบลเนินพระ อำเภอเมืองระยอง จังหวัดระยอง

แบบเลขที่	1228 / 2563
แผ่นที่	10 / 26 (แก้ไข)
สำรวจ	นายนิพัทธ์ แสนสุข
เขียนแบบ	นายกิตติกร ภูมิหา
สถาปนิก	นายอริวัฒน์ สวัสดิ์เดชภักดิ์
วิศวกรโยธา	นายสมศักดิ์ สุขเทศ

ตรวจสอบ

(นายบุญชัย เอี่ยมตระกูล)

วิศวกรโยธานำมาตรฐาน รักษาการในตำแหน่ง
หัวหน้าฝ่ายสำรวจและออกแบบ

เห็นชอบ

(นางชนิษฐา สวัสดิ์พันธ์)

ผู้อำนวยการกองช่าง

อนุมัติ

(นายสมศักดิ์ เกตุสาร)

รองปลัดองค์การบริหารส่วนจังหวัดระยอง

อนุมัติ

(นายสุรินทร์ บงกตทอง)

รองปลัดองค์การบริหารส่วนจังหวัดระยอง รักษาการแทน
ปลัดองค์การบริหารส่วนจังหวัดระยอง ปฏิบัติหน้าที่
นายกองค์การบริหารส่วนจังหวัดระยอง



กองช่าง
องค์การบริหารส่วนจังหวัดระยอง

โครงการ

ก่อสร้างหลังคาคลุมลานหน้าแม่วัดหนองสนม
ตำบลเนินพระ อำเภอเมืองระยอง จังหวัดระยอง

แบบเลขที่	1228 / 2563
แผ่นที่	11 / 26 (แก้ไข)
สำรวจ	นายนิพัทธ์ แสนสุข
เขียนแบบ	นายกิตติกรณ ภูมิหา
สถาปนิก	นายอรรถวิวัฒน์ สวัสดิ์เดชภัทร์
วิศวกรโยธา	นายสมศักดิ์ สุขเทศ

ตรวจสอบ

(นายบุญชัย เชื้อมตรกุล)

วิศวกรโยธาชำนาญการ รักษาการในตำแหน่ง
หัวหน้าฝ่ายสำรวจและออกแบบ

เห็นชอบ


(นางชนิษฐา สัตติพันธ์)
ผู้อำนวยการกองช่าง

อนุมัติ

(นายสมศักดิ์ เกตุสาคร)
รองปลัดองค์การบริหารส่วนจังหวัดระยอง

อนุมัติ


(นายสุรินทร์ แสงทอง)
รองปลัดองค์การบริหารส่วนจังหวัดระยอง รักษาการแทน
ปลัดองค์การบริหารส่วนจังหวัดระยอง ปฏิบัติหน้าที่
นายกองค์การบริหารส่วนจังหวัดระยอง

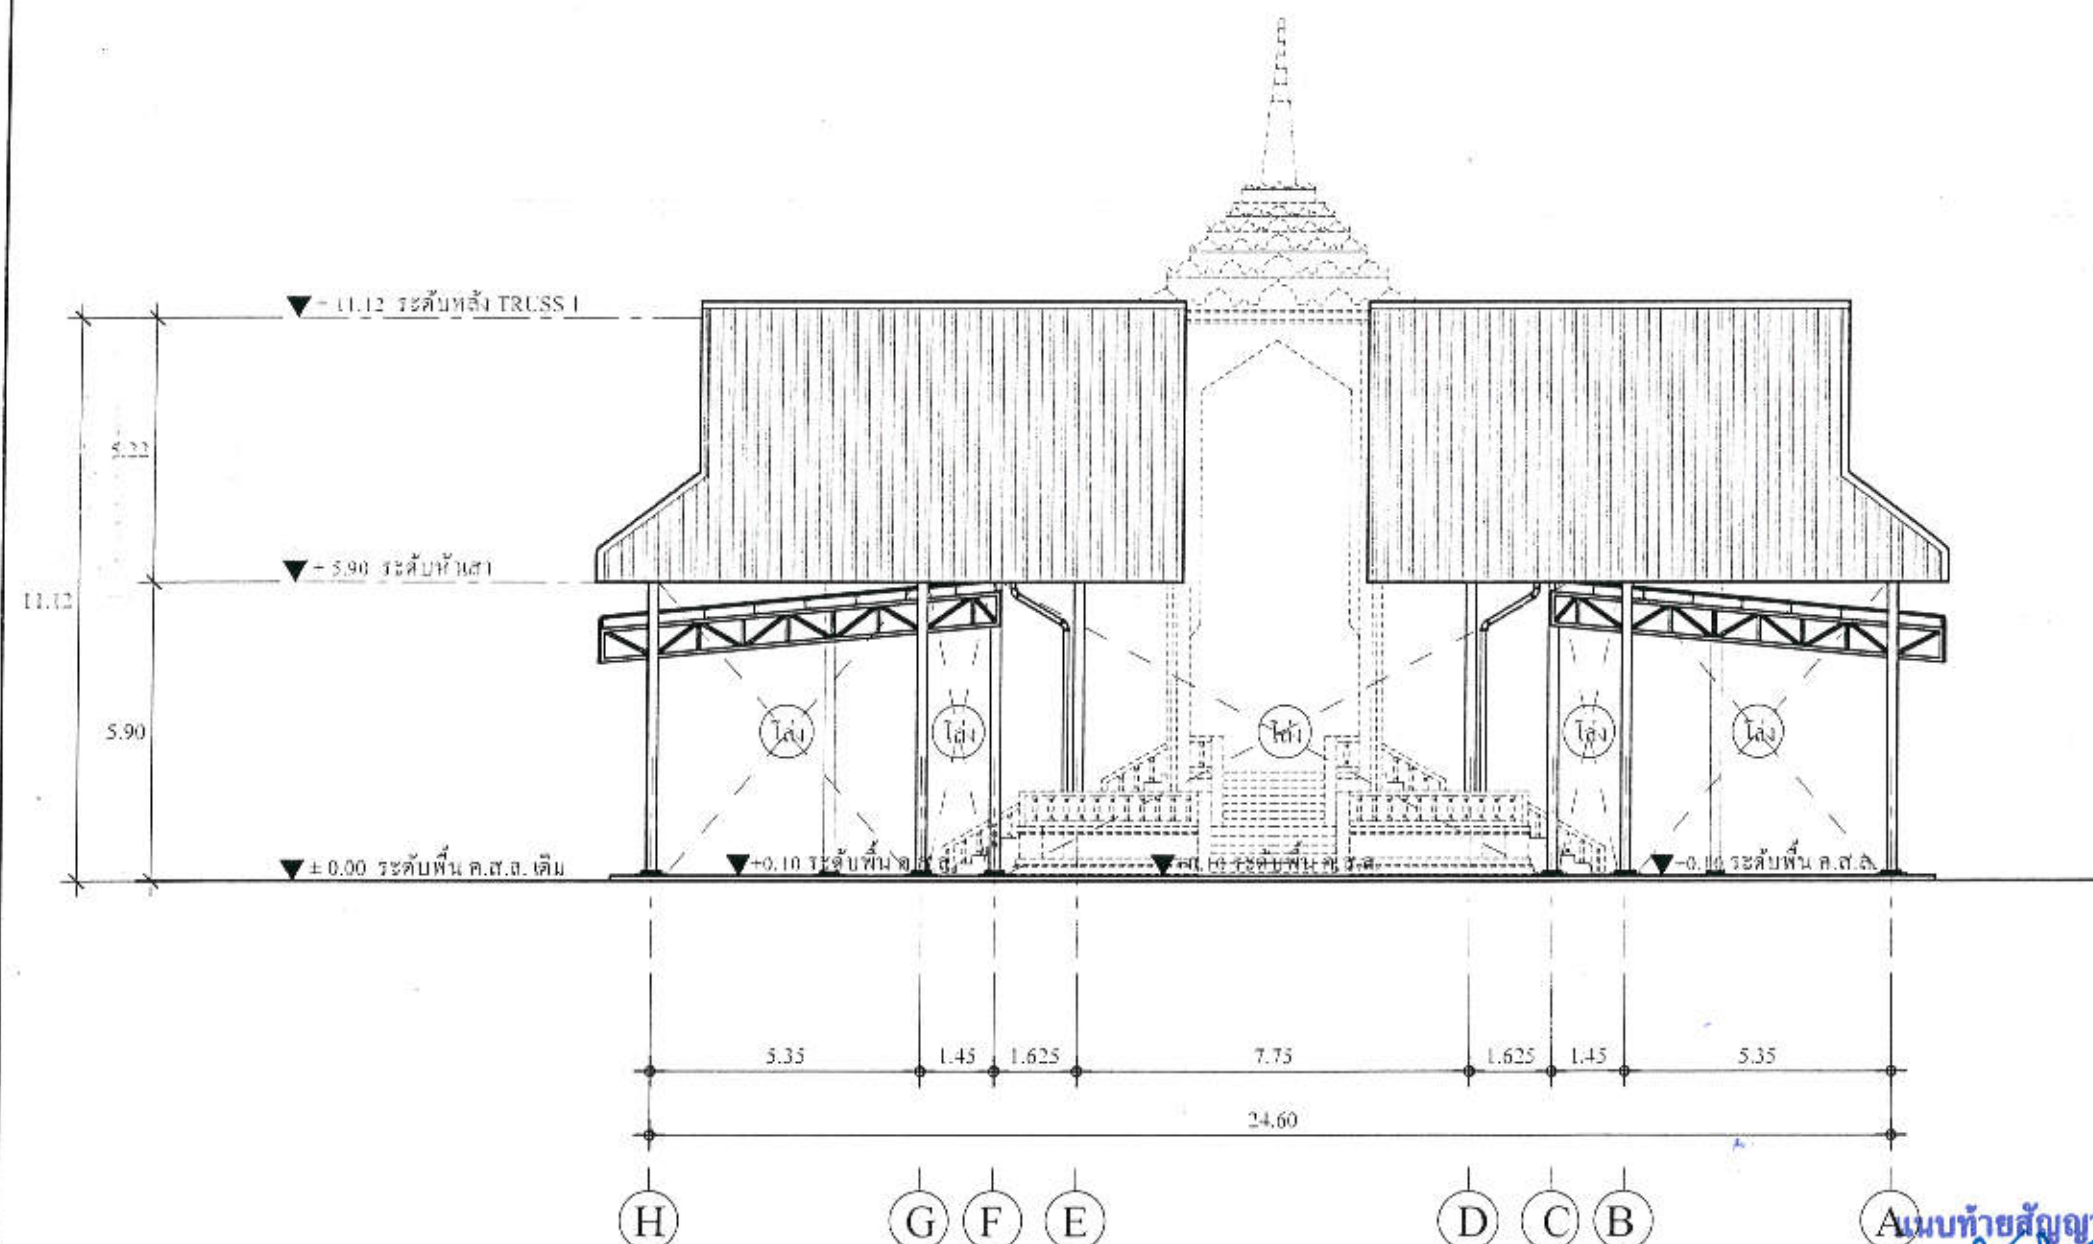

รูปด้าน 1
SCALE 1:100

นายท้ายสัญญาจ้าง
(ลงชื่อ).....ผู้ว่าจ้าง
(ลงชื่อ).....ผู้รับจ้าง
(ลงชื่อ).....พยาน
(ลงชื่อ).....พยาน



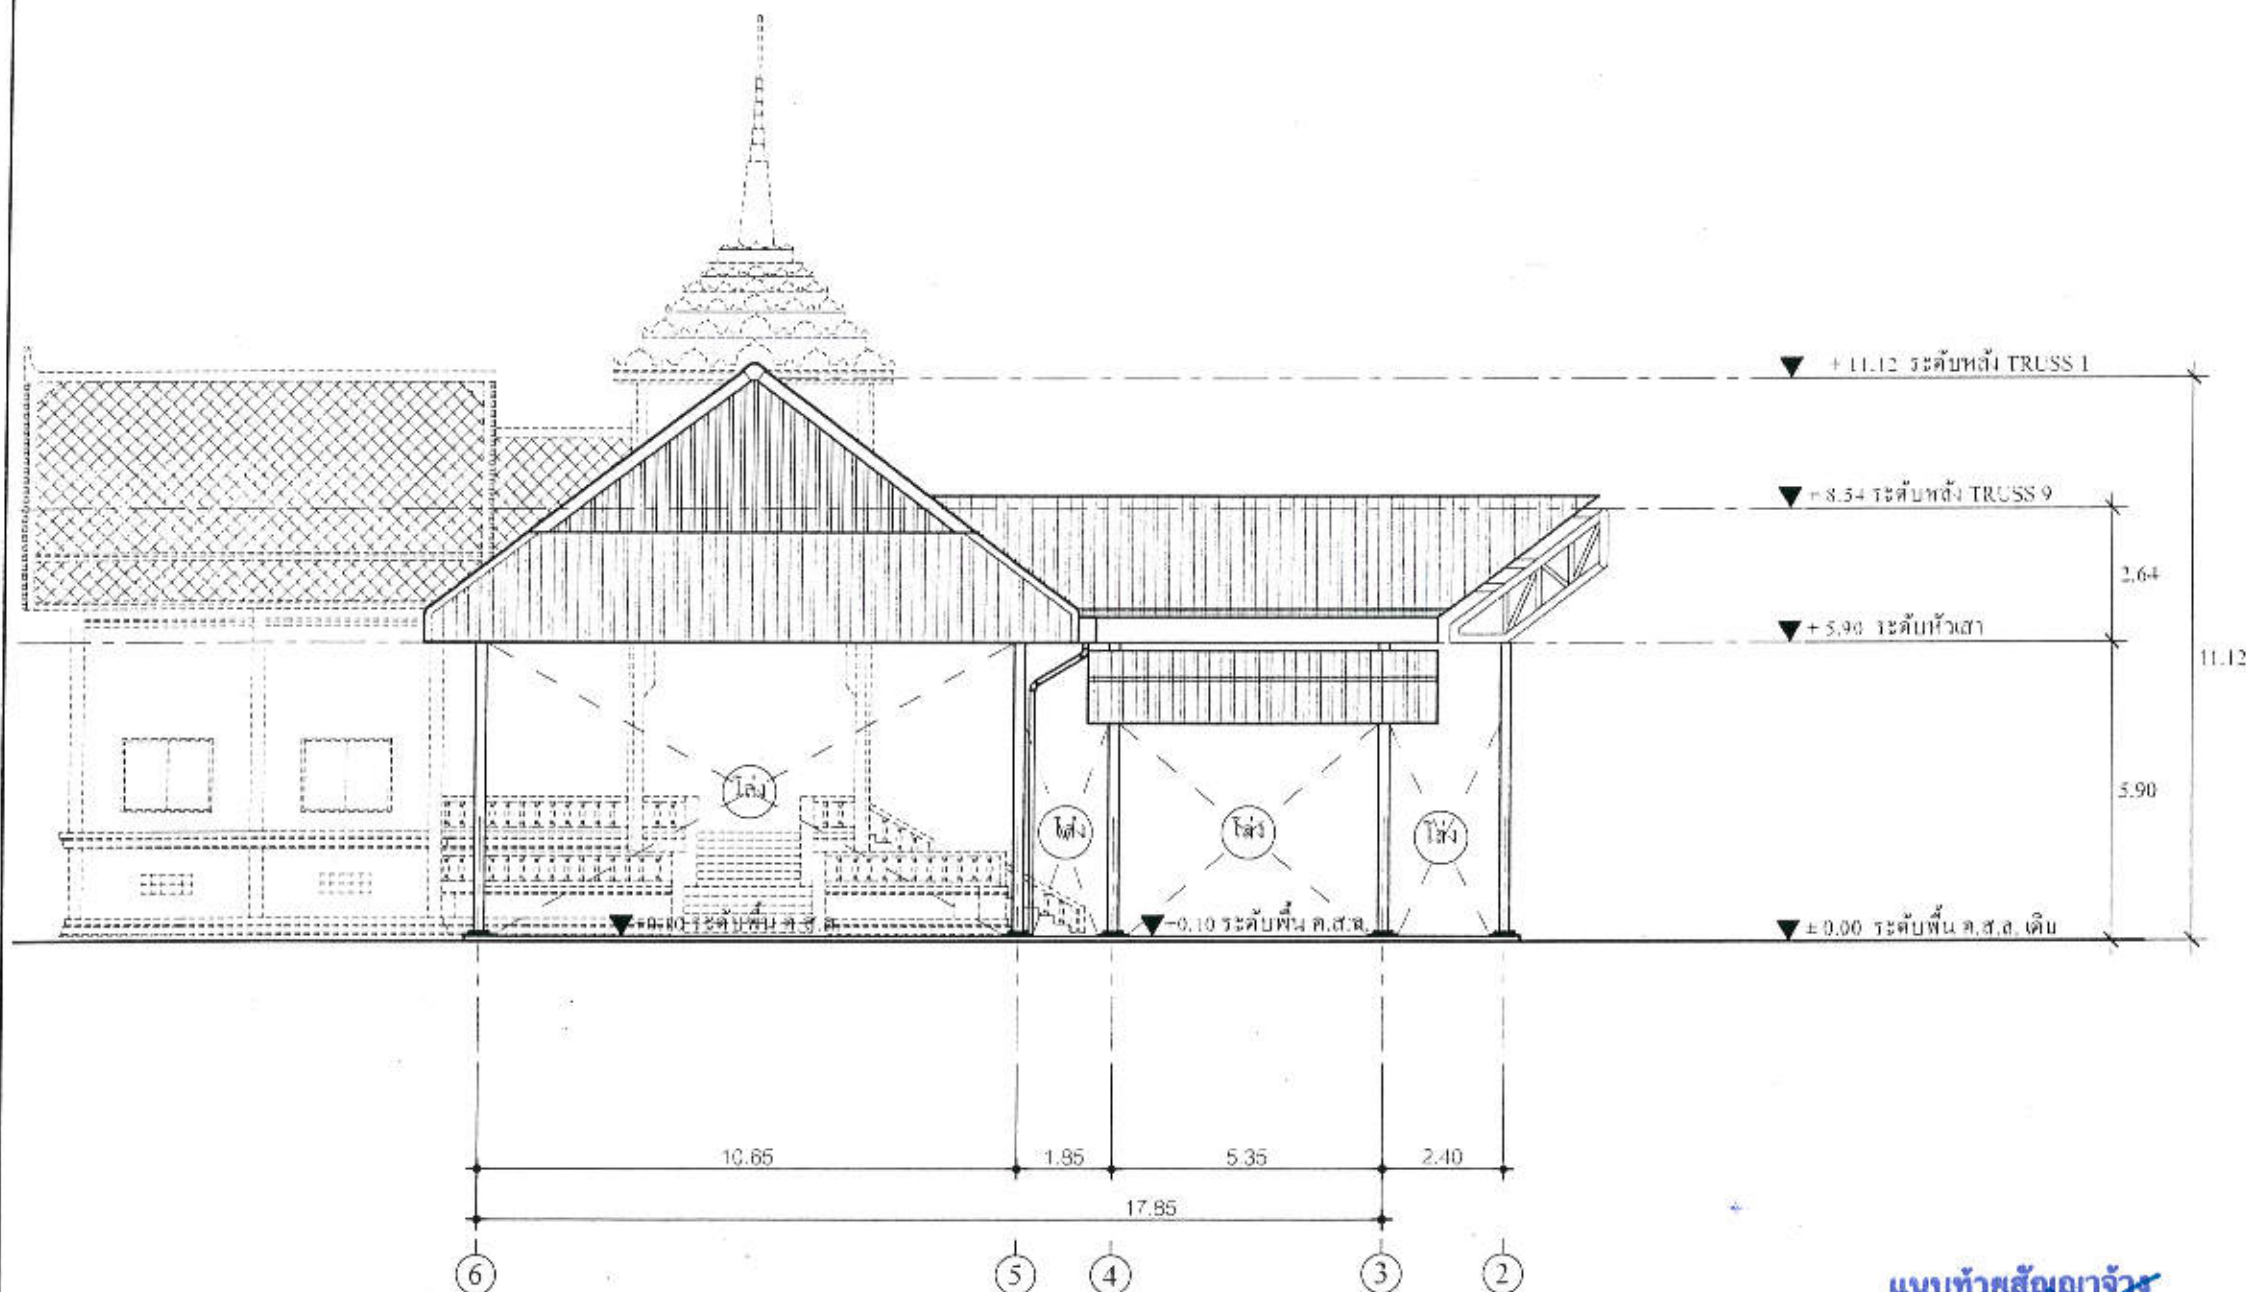

รูปด้าน 2
SCALE 1:150

แนบท้ายสัญญาจ้าง
(ลงชื่อ).....ผู้ว่าจ้าง
(ลงชื่อ).....ผู้รับจ้าง
(ลงชื่อ).....พยาน
(ลงชื่อ).....พยาน



กองช่าง
องค์การบริหารส่วนจังหวัดระยอง

โครงการ

ก่อสร้างหลังคาคลุมลานหน้าวัดหนองสนม
ตำบลเนินพระ อำเภอเมืองระยอง จังหวัดระยอง

แบบเลขที่	1228 / 2563
แผ่นที่	12 / 26 (แก้ไข)
สำรวจ	นายนิพัทธ์ แสนสุข
เขียนแบบ	นายกิตติกรณ ภูมิหา
สถาปนิก	นายอริวัฒน์ สวัสดิ์เดชากัณฑ์
วิศวกรโยธา	นายสมศักดิ์ สุขเทศ

ตรวจสอบ

(นายบุญชัย เอี่ยมตระกูล)

วิศวกรโยธาชำนาญการ รักษาการในตำแหน่ง
หัวหน้าฝ่ายสำรวจและออกแบบ

เห็นชอบ

(นางพนินฐา สัตติพันธ์)

ผู้อำนวยการกองช่าง

อนุมัติ

(นายสมศักดิ์ เกตุสาร)

รองปลัดองค์การบริหารส่วนจังหวัดระยอง

อนุมัติ

(นายสุรินทร์ แสนทอง)

ปลัดองค์การบริหารส่วนจังหวัดระยอง รักษาการแทน
ปลัดองค์การบริหารส่วนจังหวัดระยอง ปฏิบัติหน้าที่
นายกองค์การบริหารส่วนจังหวัดระยอง