



กองช่าง
องค์การบริหารส่วนจังหวัดระยอง

โครงการ

ก่อสร้างหลังคาคลุมลานหน้าวัดหนองสนม
ตำบลเนินพระ อำเภอเมืองระยอง จังหวัดระยอง

แบบเลขที่	1228 / 2563
แผ่นที่	13 / 25 (แก้ไข)
สำรวจ	นายนิพัทธ์ แสนสุข
เขียนแบบ	นายกิตติกรม์ ภูมิหา
สถาปนิก	นายอริวัฒน์ สวัสดิ์เดชาภัทร์
วิศวกรโยธา	นายสมศักดิ์ สุขเกษ

ตรวจสอบ

(นายบุญชัย เอี่ยมตระกูล)

วิศวกรโยธาชำนาญการ รักษาการในตำแหน่ง
หัวหน้าฝ่ายสำรวจและออกแบบ

เห็นชอบ

(นางวนิชฐา สัตติพันธ์)

ผู้อำนวยการกองช่าง

อนุมัติ


(นายสมศักดิ์ เกตุสาคร)

รองปลัดองค์การบริหารส่วนจังหวัดระยอง

อนุมัติ

(นายสุรินทร์ แสงทอง)

ปลัดองค์การบริหารส่วนจังหวัดระยอง รักษาการแทน
ปลัดองค์การบริหารส่วนจังหวัดระยอง ปฏิบัติหน้าที่
นายกองค์การบริหารส่วนจังหวัดระยอง

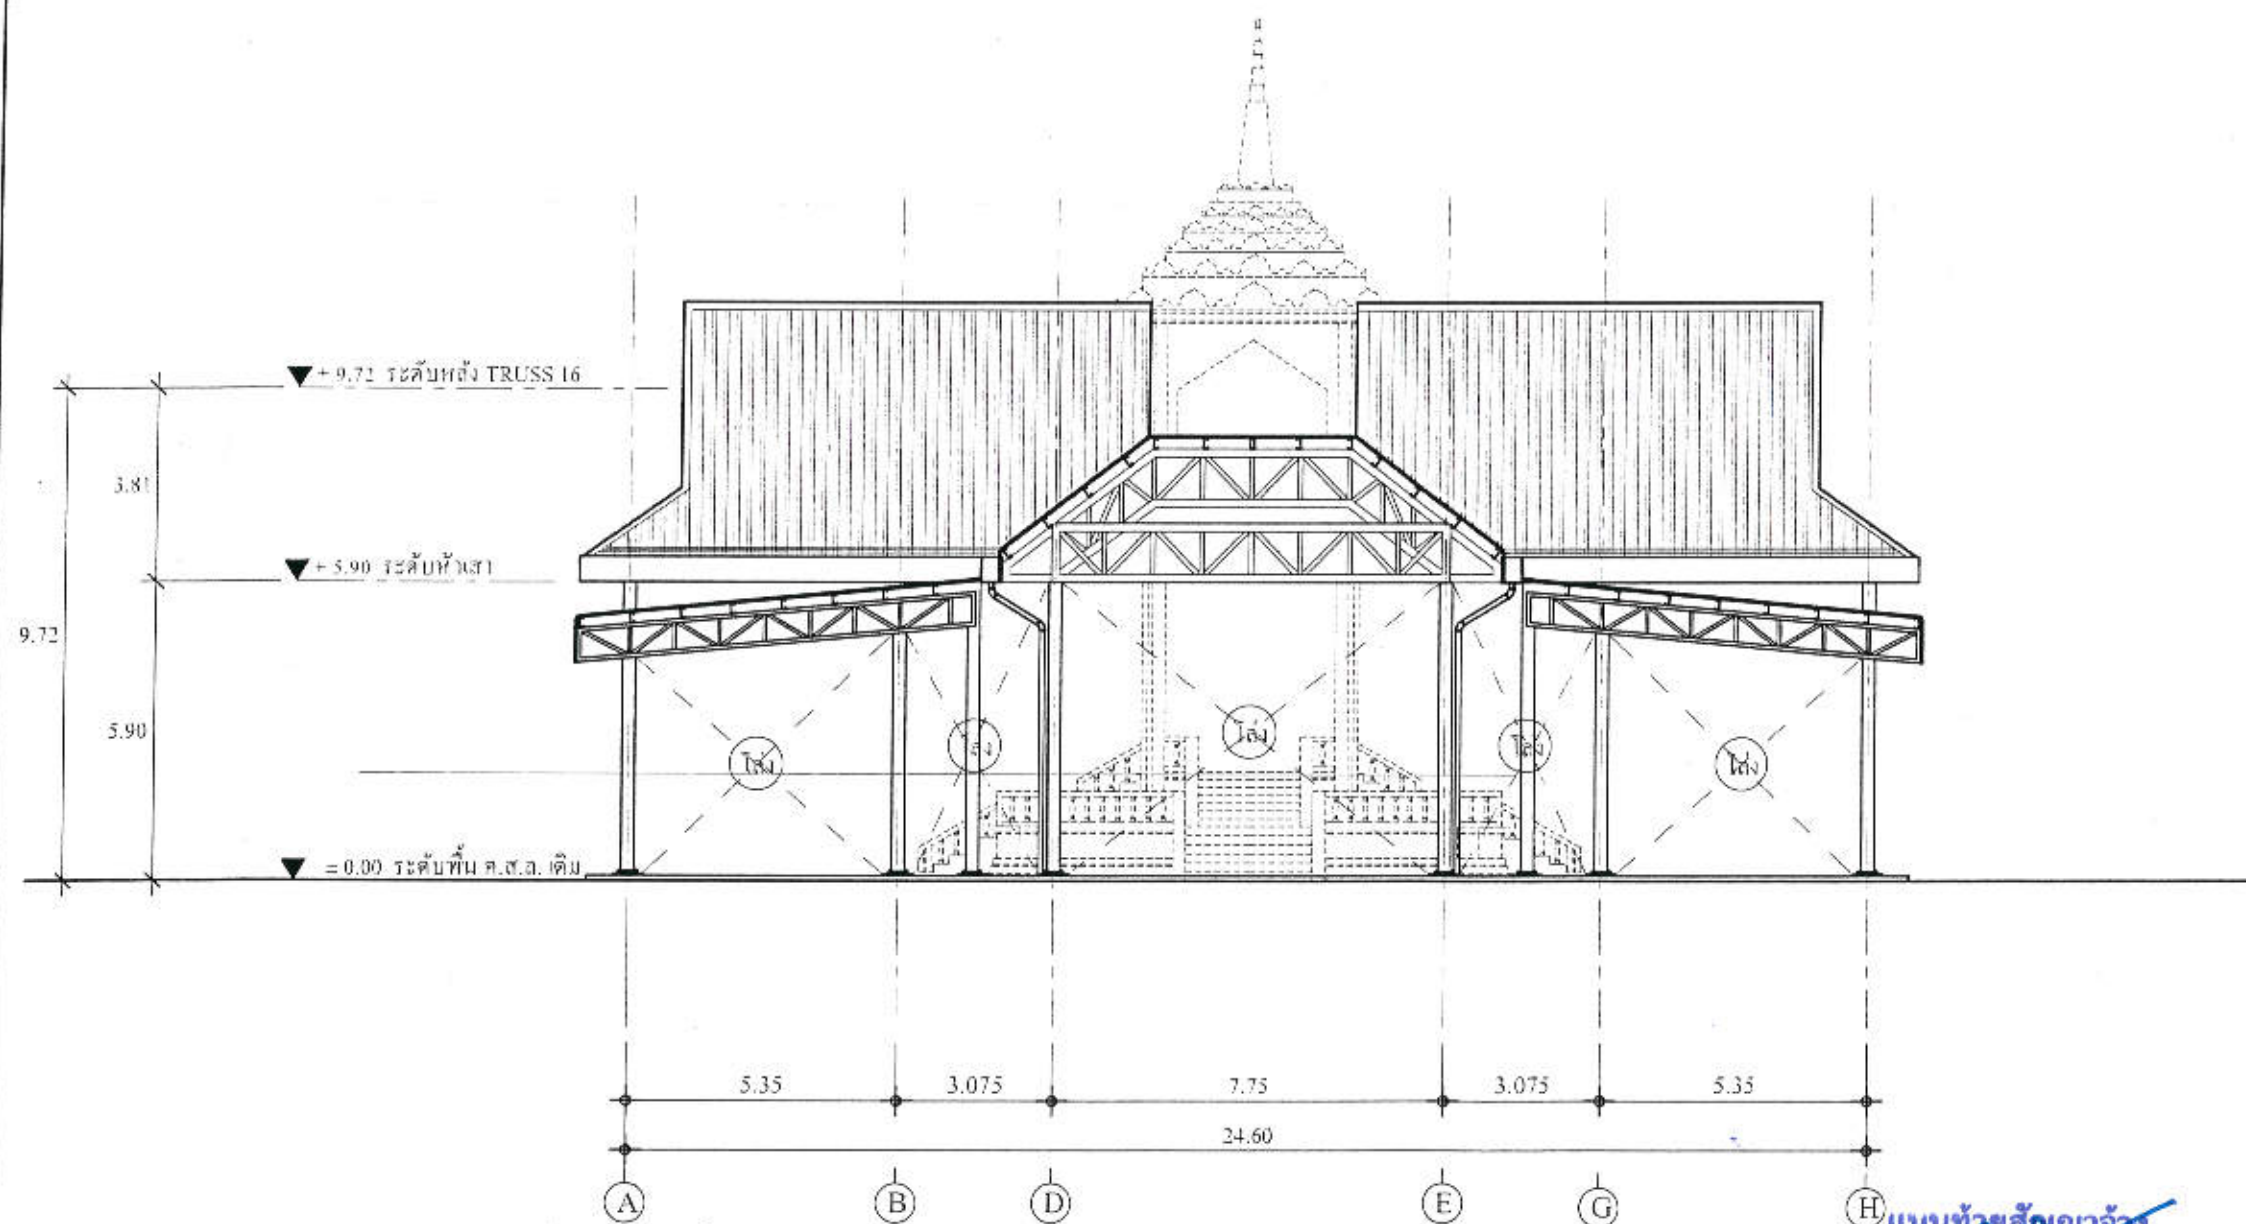

รูปด้าน 3
SCALE 1:150

แนบท้ายสัญญาจ้าง
(ลงชื่อ).....ผู้ว่าจ้าง
(ลงชื่อ).....ผู้รับจ้าง
(ลงชื่อ).....พยาน
(ลงชื่อ).....พยาน





กองช่าง
องค์การบริหารส่วนจังหวัดระยอง

โครงการ

ก่อสร้างหลังคาคลุมลานหน้าเมรุวัดหนองสนม
ตำบลเนินพระ อำเภอเมืองระยอง จังหวัดระยอง

แบบเลขที่	1228 / 2563
แผ่นที่	14/ 26 (แก้ไข)
สำรวจ	นายนิพัทธ์ แสนสุข
เขียนแบบ	นายกิตติกร ภูมิหา
สถาปนิก	นายอติวิวัฒน์ สวัสดิ์เดชภัทร์
วิศวกรโยธา	นายสมศักดิ์ สุขเทศ

ตรวจสอบ

(นายบุญชัย เอี่ยมตระกูล)

วิศวกรโยธาชำนาญการ รักษาการในตำแหน่ง
หัวหน้าฝ่ายสำรวจและออกแบบ

เห็นชอบ

(นางพนิชฐา สัตติพันธ์)

ผู้อำนวยการกองช่าง

อนุมัติ


(นายสุวิทย์ เกตุสาร)

รองปลัดองค์การบริหารส่วนจังหวัดระยอง

อนุมัติ

(นายสุรินทร์ แสงทอง)


รองปลัดองค์การบริหารส่วนจังหวัดระยอง รักษาการแทน
ปลัดองค์การบริหารส่วนจังหวัดระยอง ปฏิบัติหน้าที่
นายกองค์การบริหารส่วนจังหวัดระยอง

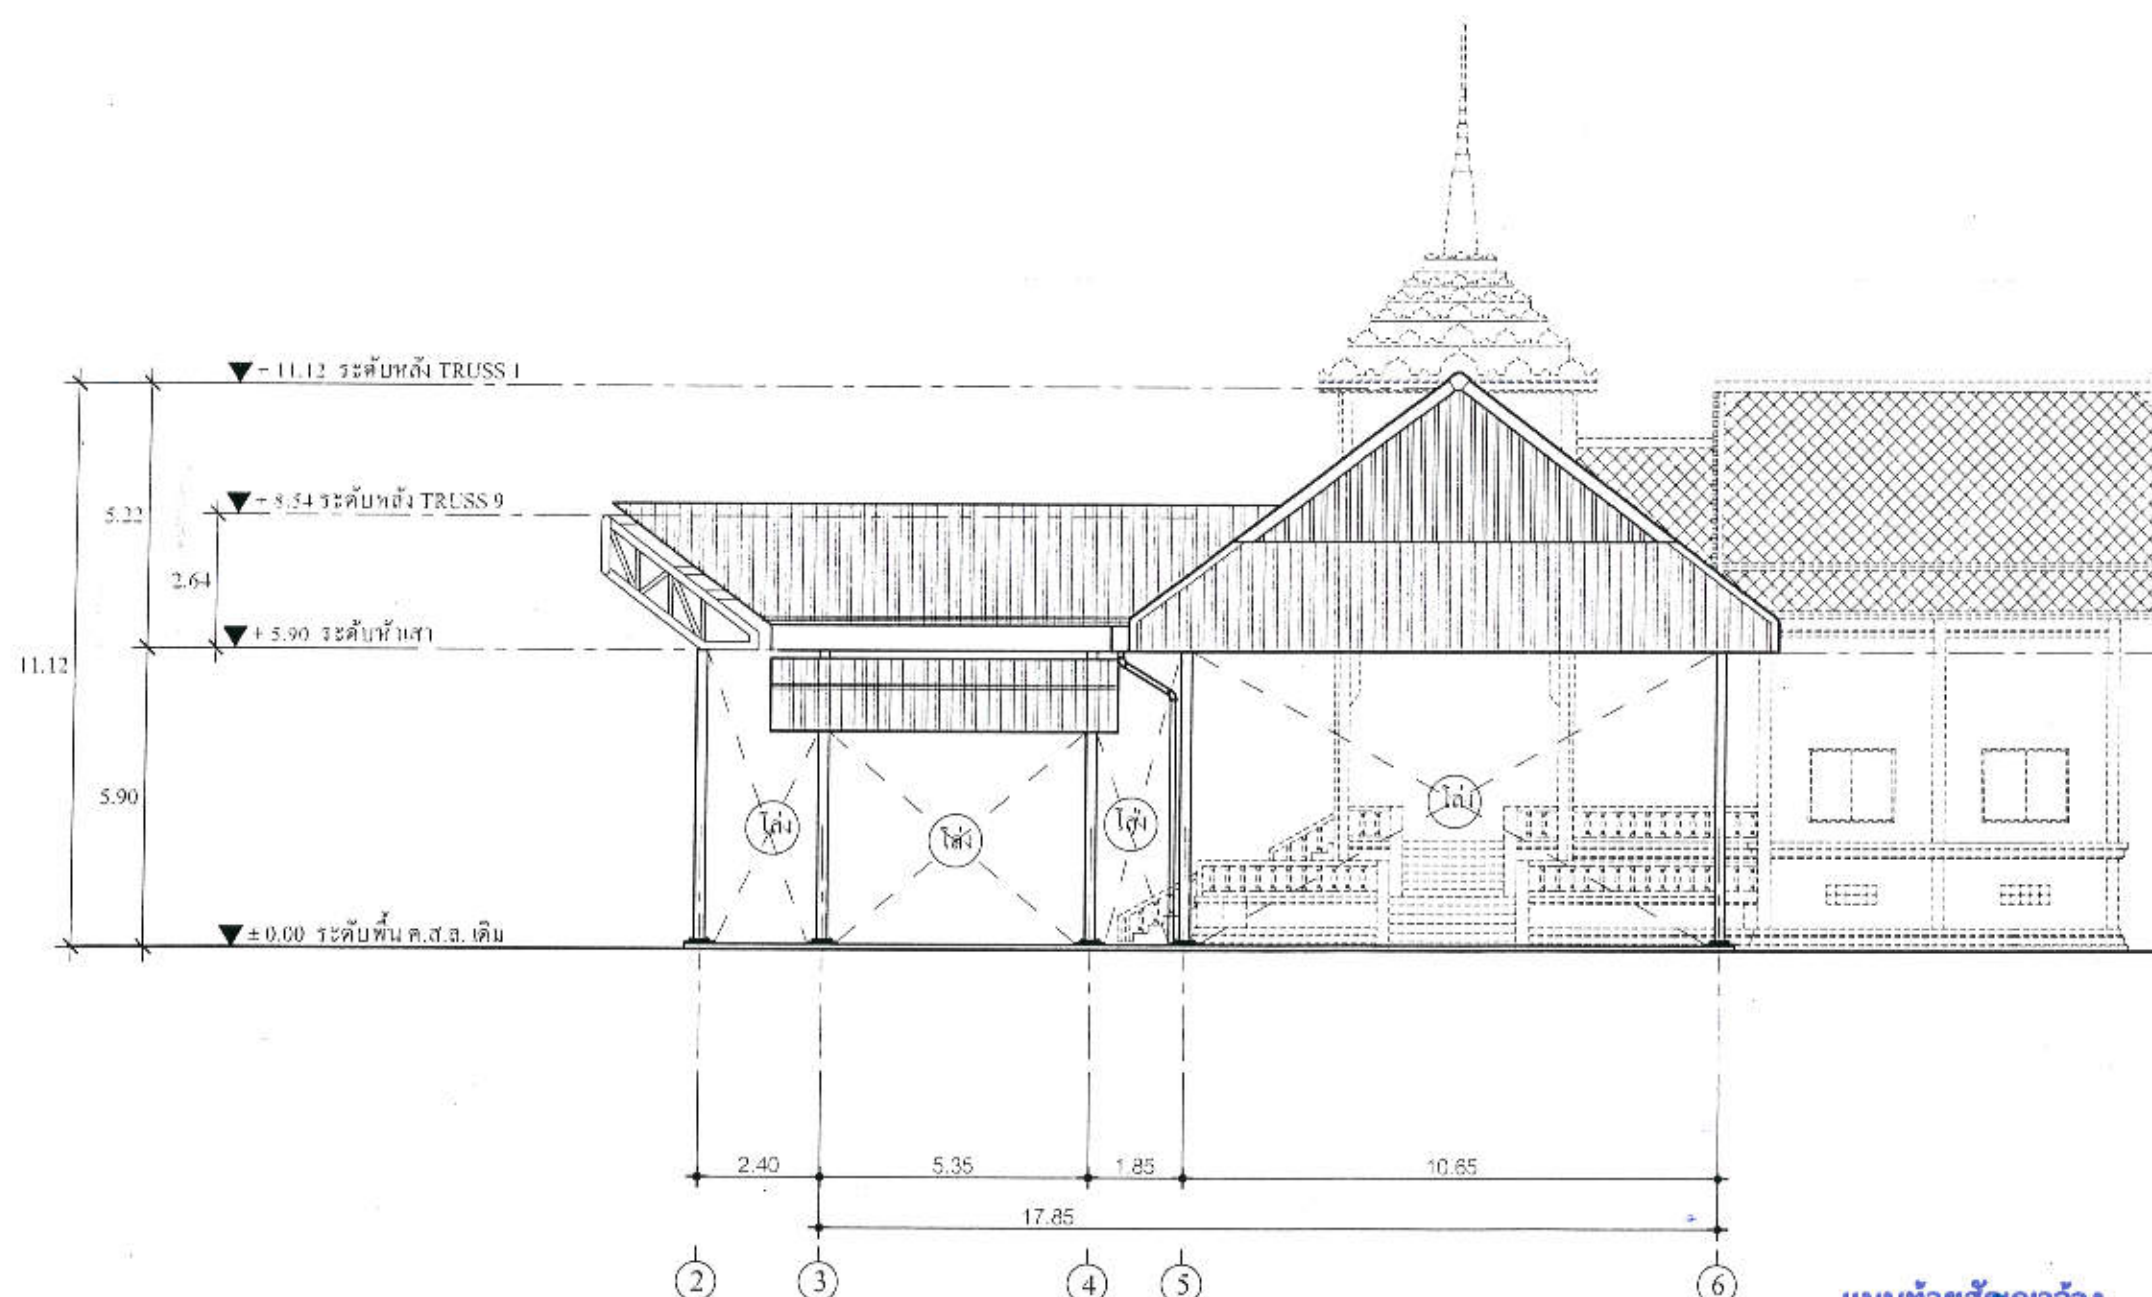

รูปด้าน 4
SCALE 1:100

แนบท้ายสัญญาจ้าง

(ลงชื่อ).....ผู้ว่าจ้าง
(ลงชื่อ).....ผู้รับจ้าง
(ลงชื่อ).....พยาน
(ลงชื่อ).....พยาน

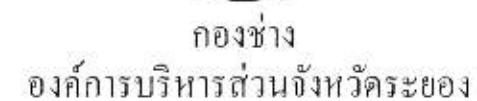

.โครงการ .

ก่อสร้างหลังสาคูมตามหน้าเมรุวัดหนองสนม
ตำบลเนินพระ อำเภอเมืองระยอง จังหวัดระยอง

แบบเลขที่	1228 / 2563
แผ่นที่	15 / 26 (แก้ไข)
สำรวจ	นายนิพัทธ์ แสนสุข
เขียนแบบ	นายกิตติกรณ ภูมิหา
สถาปนิก	นายอชิวิวัฒน์ สวัสดิ์เดชาภัทร์
วิศวกรโยธา	นายสมศักดิ์ สุขเทศ

ॐ नमो भगवते वासुदेवाय

(นายบุญชัย เขียวตะกุด)

วิศวกรโยธาชำนาญการ รักษาการในตำแหน่ง
หัวหน้าฝ่ายสำรวจและออกแบบ

เห็นชอบ

(นางขนิษฐา สัตติพันธ์)

ผู้อำนวยการกองช่าง

อนันต์


(มาตรา ๑๑๓ (๑) แห่งประมวลกฎหมาย)

รองปลัดองค์การบริหารส่วนจังหวัดระยอง

อนุมติ

(นายสุรินทร์ แซ่ทอง)

ปลัดองค์การบริหารส่วนจังหวัดระยอง ปฏิบัติหน้าที่
นายกองค์การบริหารส่วนจังหวัดระยอง

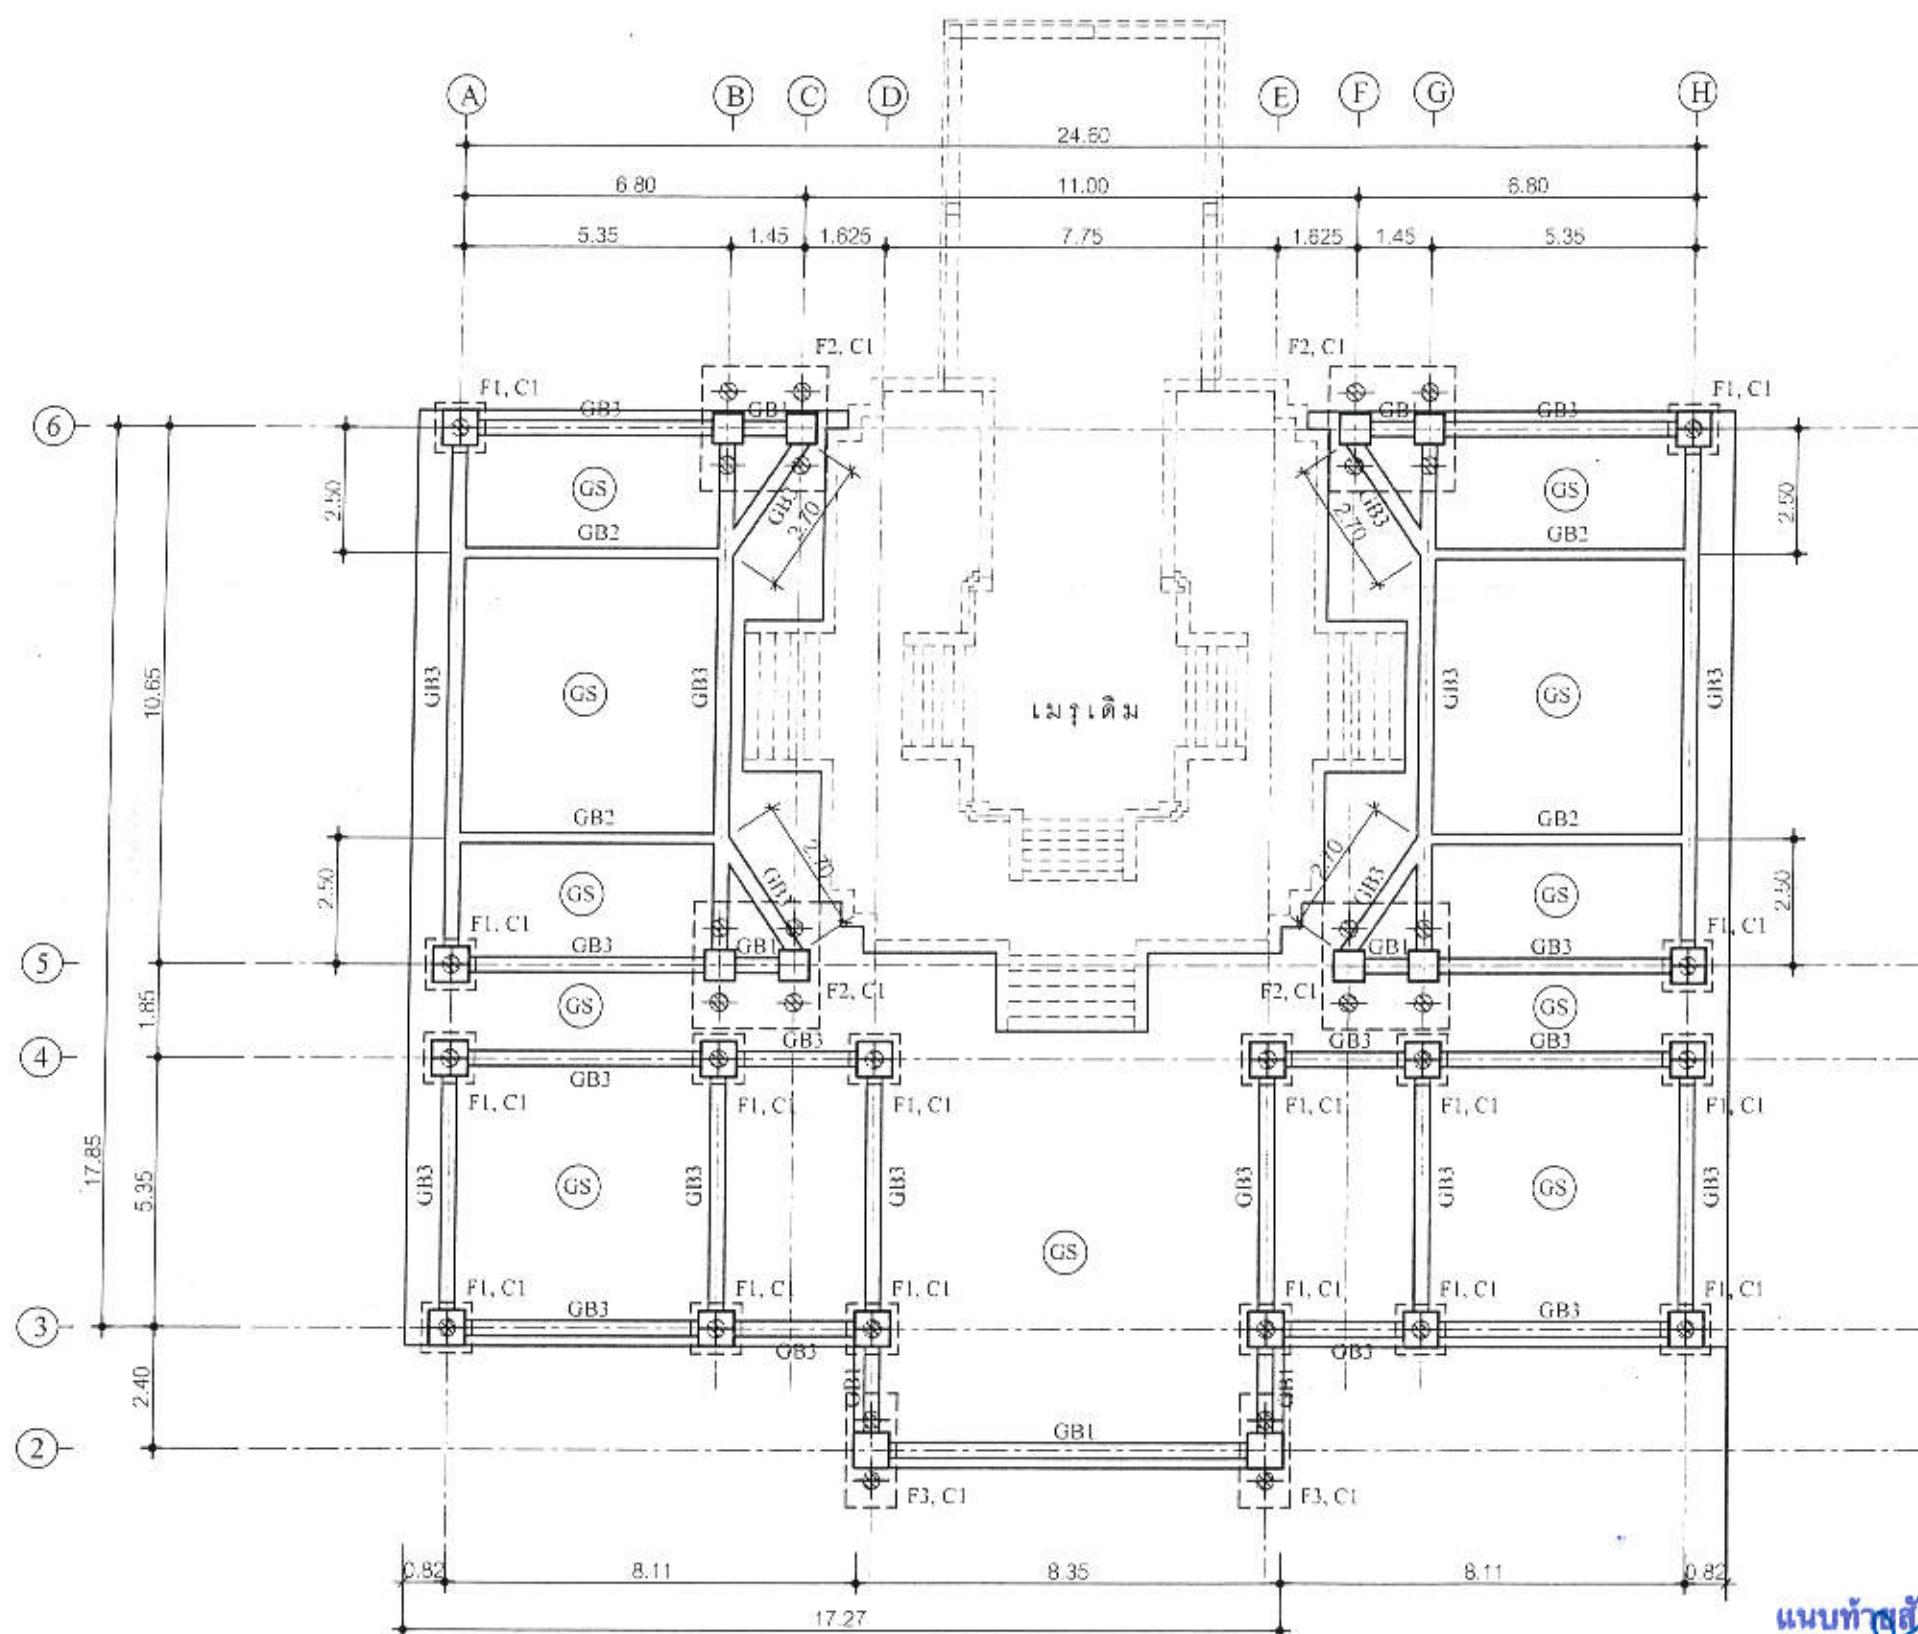

แปลนฐานราก ,เสาตอม่อ และ^๕พื้น ค.ส.ล.

SCALE

1.150

แบบทำยสัฎฐาจำ


(ลงชื่อ).....ผู้ว่าจ้าง

(ลงชื่อ).....ผู้รับจ้าง

(ลงชื่อ).....พยาน

(ลงชื่อ).....
(ลงชื่อ).....



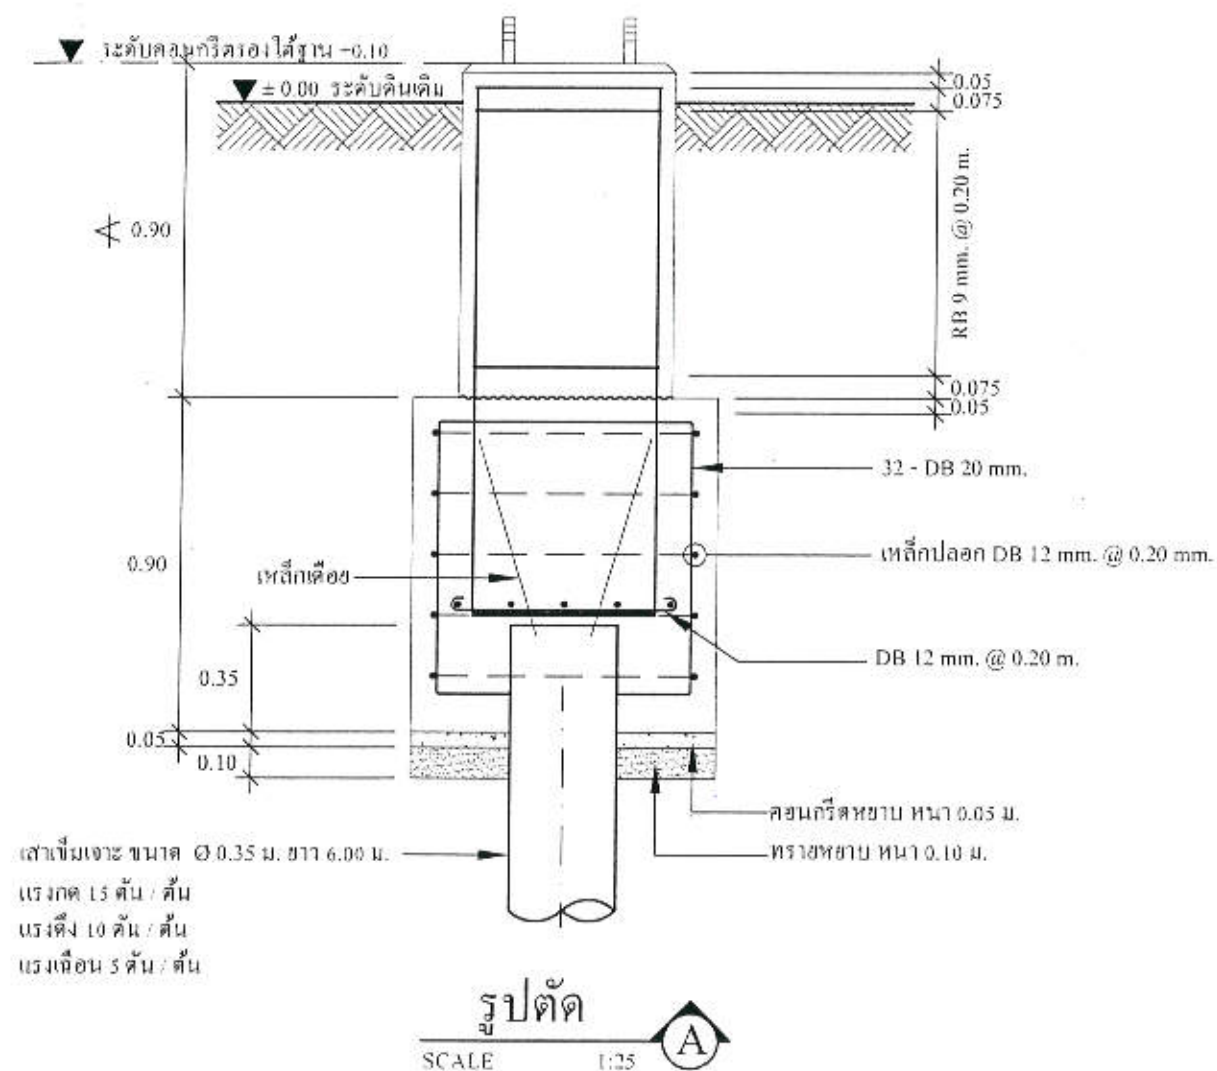

แบบทำสัญญาจ้าง

(ลงชื่อ).....ผู้ว่าจ้าง

(ลงชื่อ).....ผู้รับจ้าง

(ลงชื่อ).....พยาน

(ลงชื่อ).....พยาน



กองช่าง
องค์การบริหารส่วนจังหวัดระยอง

โครงการ

ก่อสร้างหลังคาคลุมลานหน้าเมรุวัดหนองสนม
ตำบลเนินพระ อำเภอเมืองระยอง จังหวัดระยอง

แบบเลขที่	1228 / 2563
-----------	-------------

แผ่นที่	23 / 26 (แก้ไข)
---------	-----------------

สำรวจ	นายนิพัทธ์ แสนสุข
-------	-------------------

เขียนแบบ	นายกิตติกรณ์ ภูมิหา
----------	---------------------

สถาปนิก	นายอติวัฒน์ สวัสดิ์เดชาภักดิ์
---------	-------------------------------

วิศวกรโยธา	นายสมศักดิ์ สุขเทศ
------------	--------------------

အိတ်စီအိတ်စီ

(นายบุญชัย เอี่ยมตระกูล)
วิศวกรโยธาชำนาญการ รักษาการในตำแหน่ง
หัวหน้าฝ่ายสำรวจและออกแบบ

เพิ่มข้อ ๕

(นางชนิษฐา สัตติพันธ์)
ผู้อำนวยการกองช่าง

อนันต์

(นางสนพิกัด กตสาคร)
รองปลัดองค์การบริหารส่วนจังหวัดระยอง

๒๓
 ๒๓

(นายสุรินทร์ แสงทอง)
รองปลัดองค์การบริหารส่วนจังหวัดระยอง รักษาการแทน
ปลัดองค์การบริหารส่วนจังหวัดระยอง ปฏิบัติหน้าที่
นายกองค์การบริหารส่วนจังหวัดระยอง



กองช่าง
องค์การบริหารส่วนจังหวัดระยอง

โครงการ

ก่อสร้างหลังคาคลุมลานหน้ามรุวัดหนองสนม
ตำบลเนินพระ อำเภอเมืองระยอง จังหวัดระยอง

แบบเลขที่	1228 / 2563
แผ่นที่	25 / 26 (แก้ไข)
สำรวจ	นายนิพัทธ์ แสนสุข
เขียนแบบ	นายศักดิ์กรณ ภูมิหา
สถาปนิก	นายสุวิวัฒน์ สวัสดิ์เดชาภัทร์
วิศวกรโยธา	นายสมศักดิ์ สุขเทศ

ตรวจสอบ

(นายบุญชัย เชื้อนครกุล)

วิศวกรโยธาชำนาญการ รักษาการในตำแหน่ง
หัวหน้าฝ่ายสำรวจและออกแบบ

เห็นชอบ

(นางชนิษฐา สวัสดิพันธุ์)

ผู้อำนวยการกองช่าง

อนุมัติ


(นายสมศักดิ์ เกตุสาคร)

รองปลัดองค์การบริหารส่วนจังหวัดระยอง

อนุมัติ


(นายสุรินทร์ แสงทอง)

รองปลัดองค์การบริหารส่วนจังหวัดระยอง รักษาการแทน
ปลัดองค์การบริหารส่วนจังหวัดระยอง ปฏิบัติหน้าที่
นายกองค์การบริหารส่วนจังหวัดระยอง

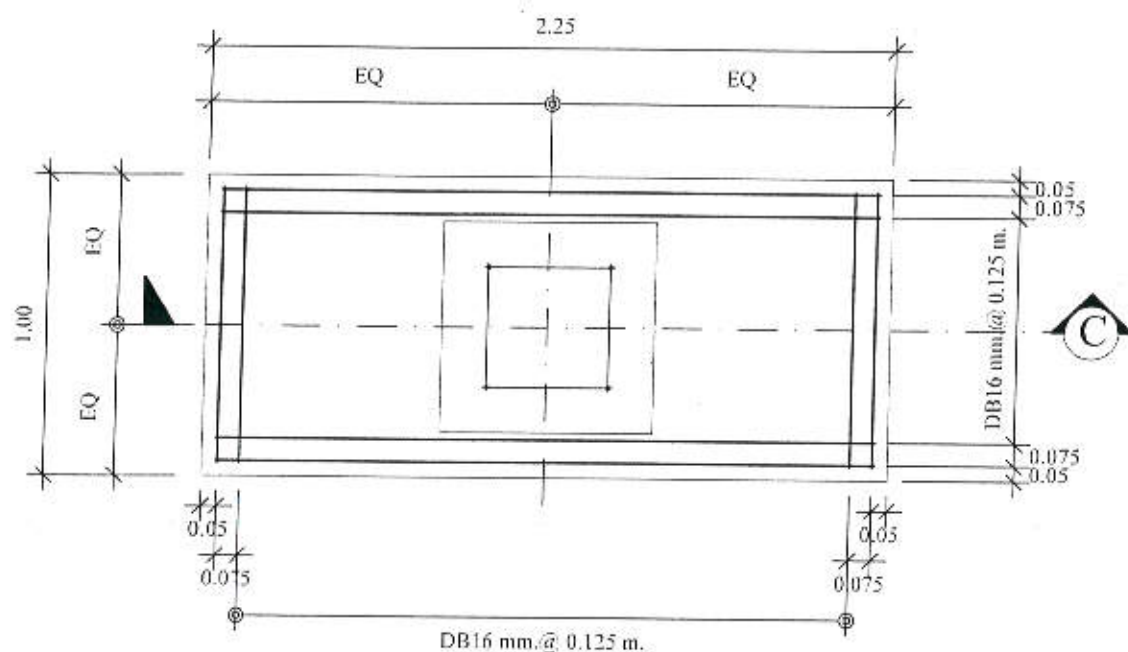


แปลนฐานราก F3

SCALE 1:25

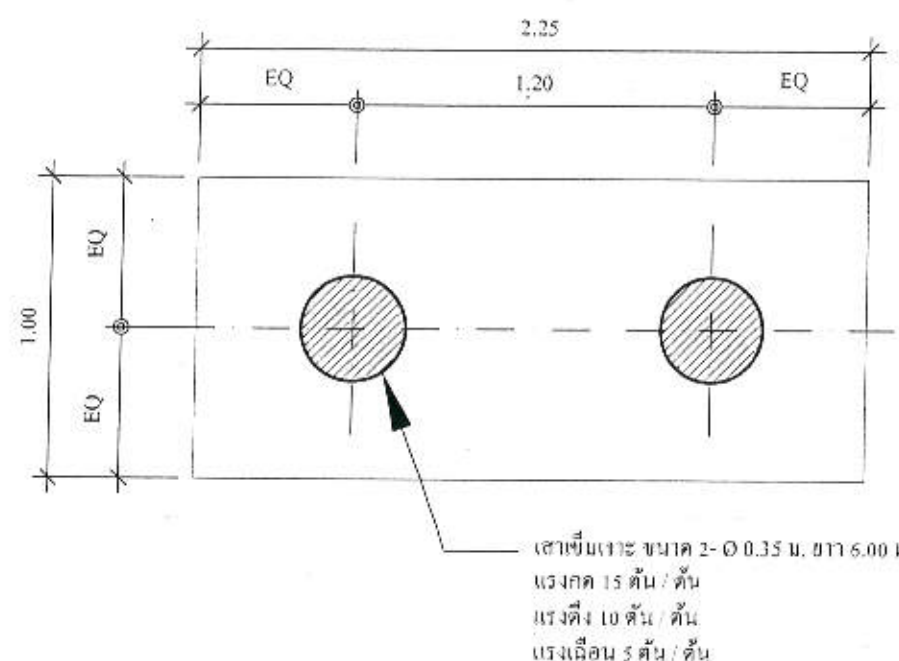

แปลนเสาเข็ม F3

SCALE 1:25

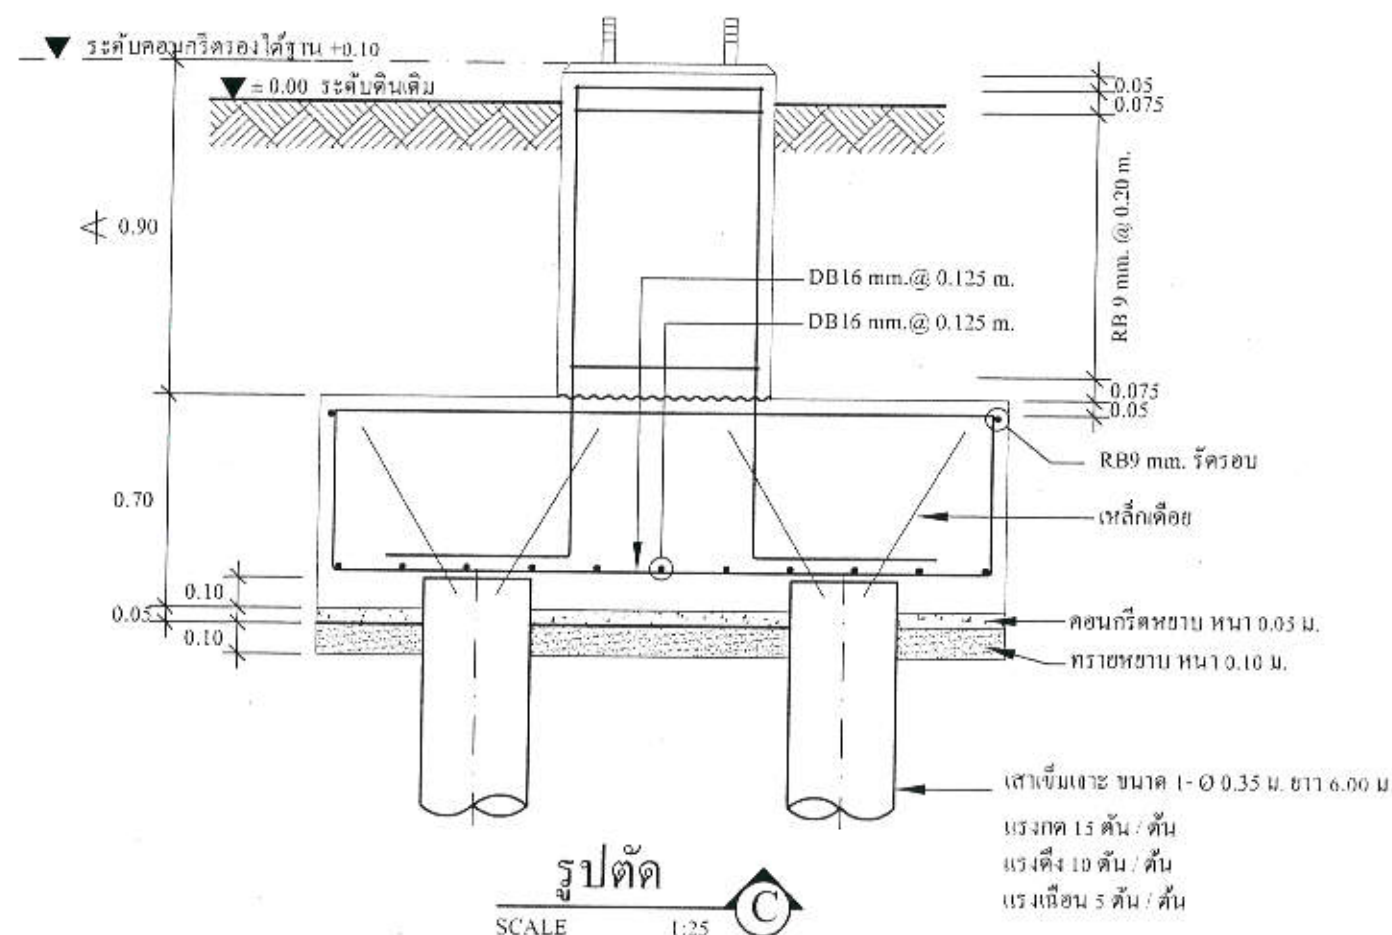

รูปตัด
SCALE 1:25

แนบท้ายสัญญาจ้าง

(ลงชื่อ).....ผู้ว่าจ้าง
(ลงชื่อ).....ผู้รับจ้าง
(ลงชื่อ).....พยาน
(ลงชื่อ).....พยาน

