



กองช่าง
องค์การบริหารส่วนจังหวัดระยอง

โครงการ

ปรับปรุงอาคารสำนักงาน
องค์การบริหารส่วนจังหวัดระยอง (ชั้น 3)
ตำบลเนินพระ อำเภอเมืองระยอง จังหวัดระยอง

แบบเลขที่	1214 / 2563
แผ่นที่	6 / 14 (แก้ไข)
สำรวจ	นายนิพัทธ์ แสนสุข
เขียนแบบ	นายบุญเลิศ ขาวนวล
สถาปนิก	นายอริวัฒน์ สวัสดิ์เดชาภักดิ์

ตรวจสอบ

(นายบุญชัย เอี่ยมตระกูล)
วิศวกรโยธาชำนาญการ รักษาการในตำแหน่ง
หัวหน้าฝ่ายสำรวจและออกแบบ

เห็นชอบ

(นางชนิษฐา สัสดีพันธ์)
ผู้อำนวยการกองช่าง


เห็นชอบ

(นายสมศักดิ์ เกตุสาคร)
รองปลัดองค์การบริหารส่วนจังหวัดระยอง

อนุมัติ

บริษัท ไทยวิจิตรประภา จำกัด
THAI VITITR PRAPA CO., LTD.

(นายสุรินทร์ แสงทอง)
รองปลัดองค์การบริหารส่วนจังหวัดระยอง รักษาการแทน
ปลัดองค์การบริหารส่วนจังหวัดระยอง ปฏิบัติหน้าที่
นายกองค์การบริหารส่วนจังหวัดระยอง

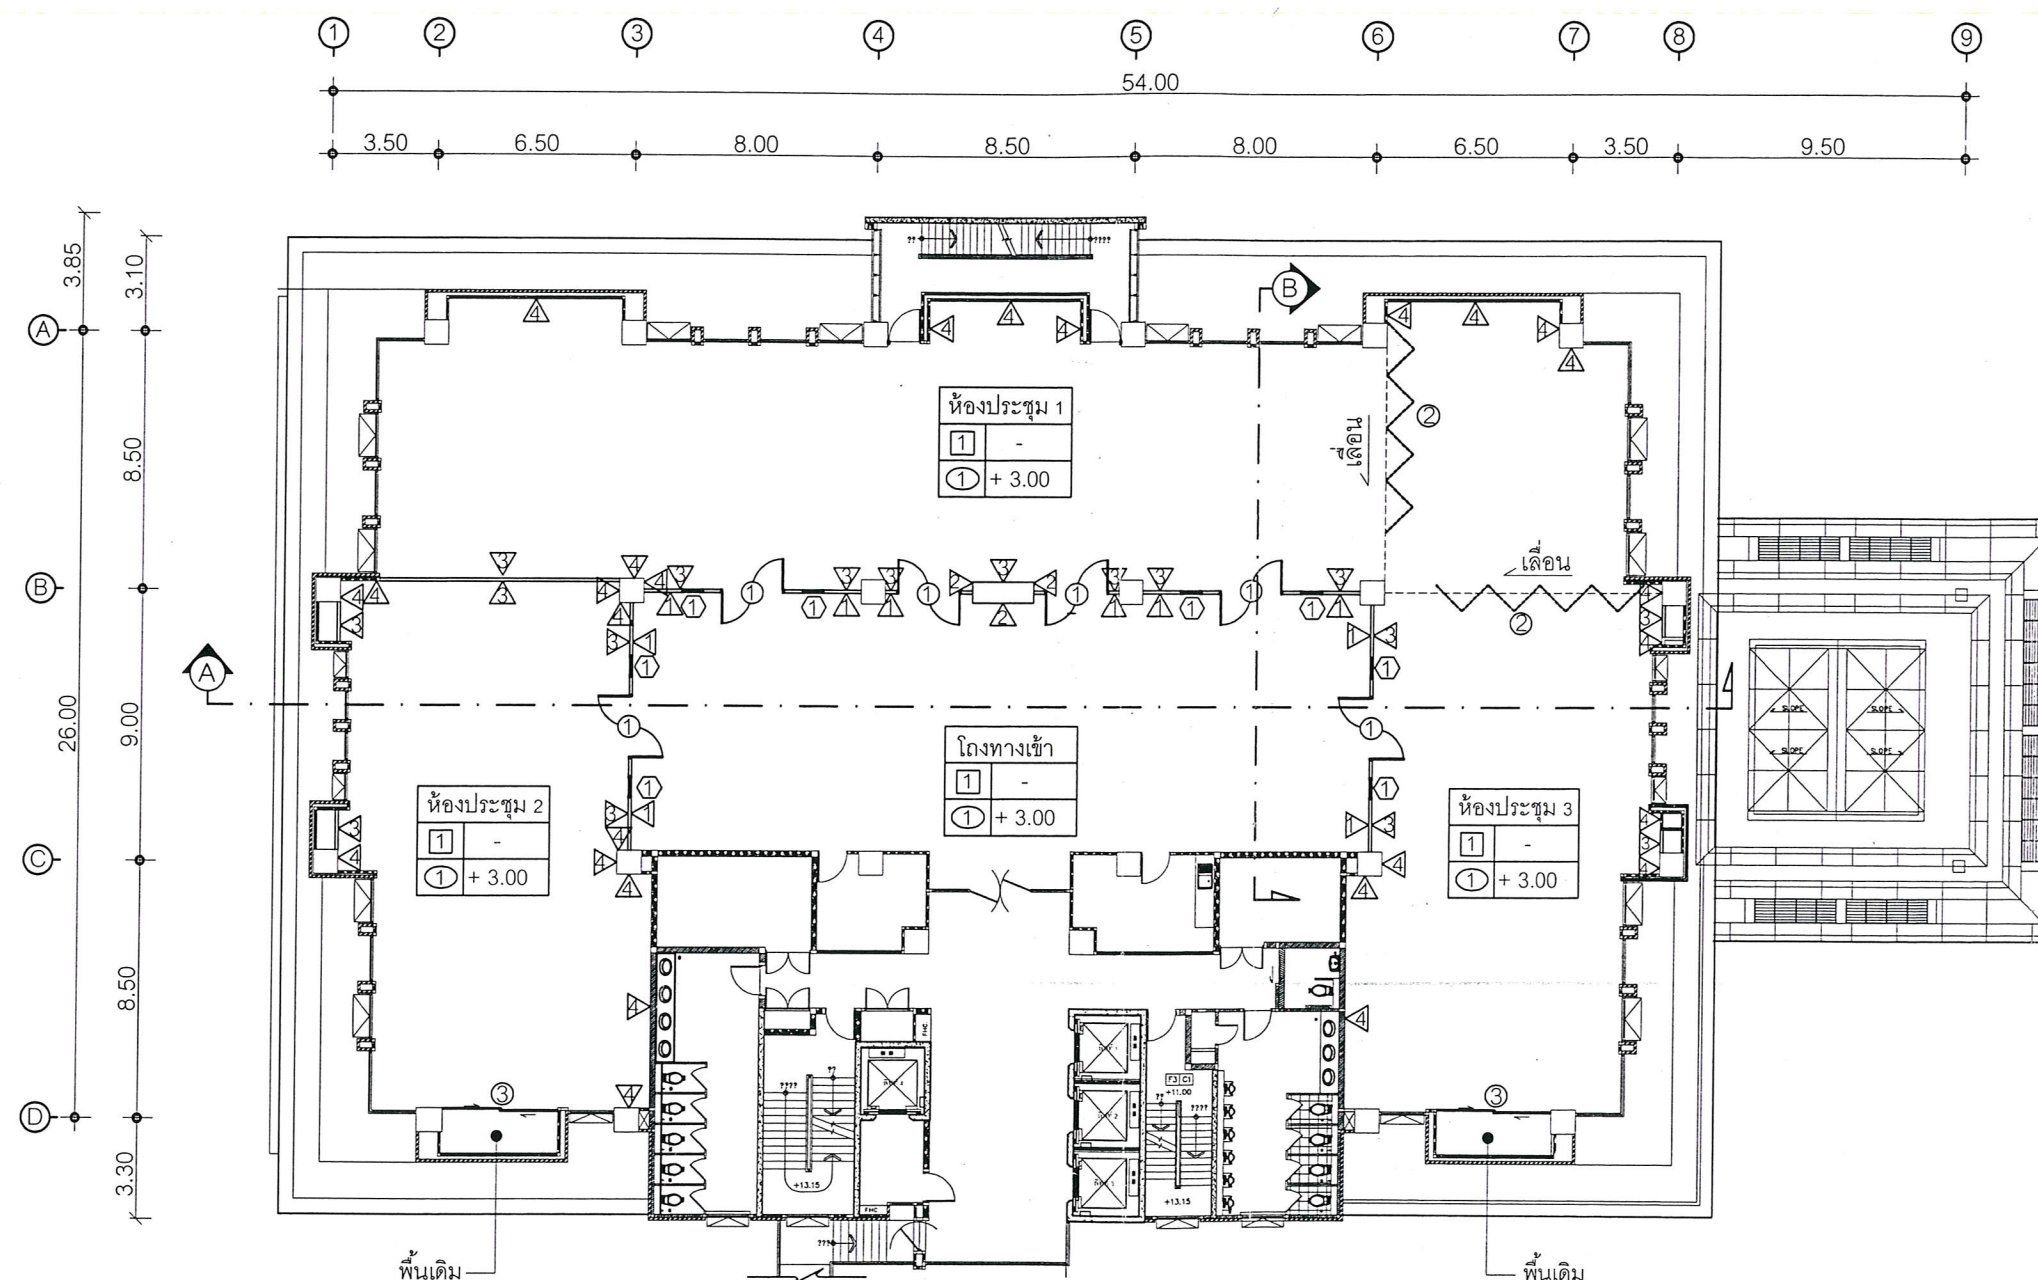

แปลนพื้นที่ 3 ที่ทำการปรับปรุง
มาตราส่วน 1 : 250

แนบท้ายสัญญาจ้าง
(ลงชื่อ).....ผู้ว่าจ้าง
(ลงชื่อ).....ผู้รับจ้าง
(ลงชื่อ).....พยาน
(ลงชื่อ).....พยาน