


โครงการติดตั้งไฟฟ้าแสงสว่างสาธารณะตามแนวถนนทางหลวงชนบทหมายเลข 4038 สายบ้านแลง-เขาพระบาท หมู่ที่ 5,7 ตำบลบ้านแลง อำเภอเมืองระยอง จังหวัดระยอง โดยติดตั้งเสาไฟฟ้าแสงสว่างชนิดกิ่งโคมเดี่ยว สูง 9 เมตร จำนวน 36 ต้น(ตามแบบ อบจ.รย.)

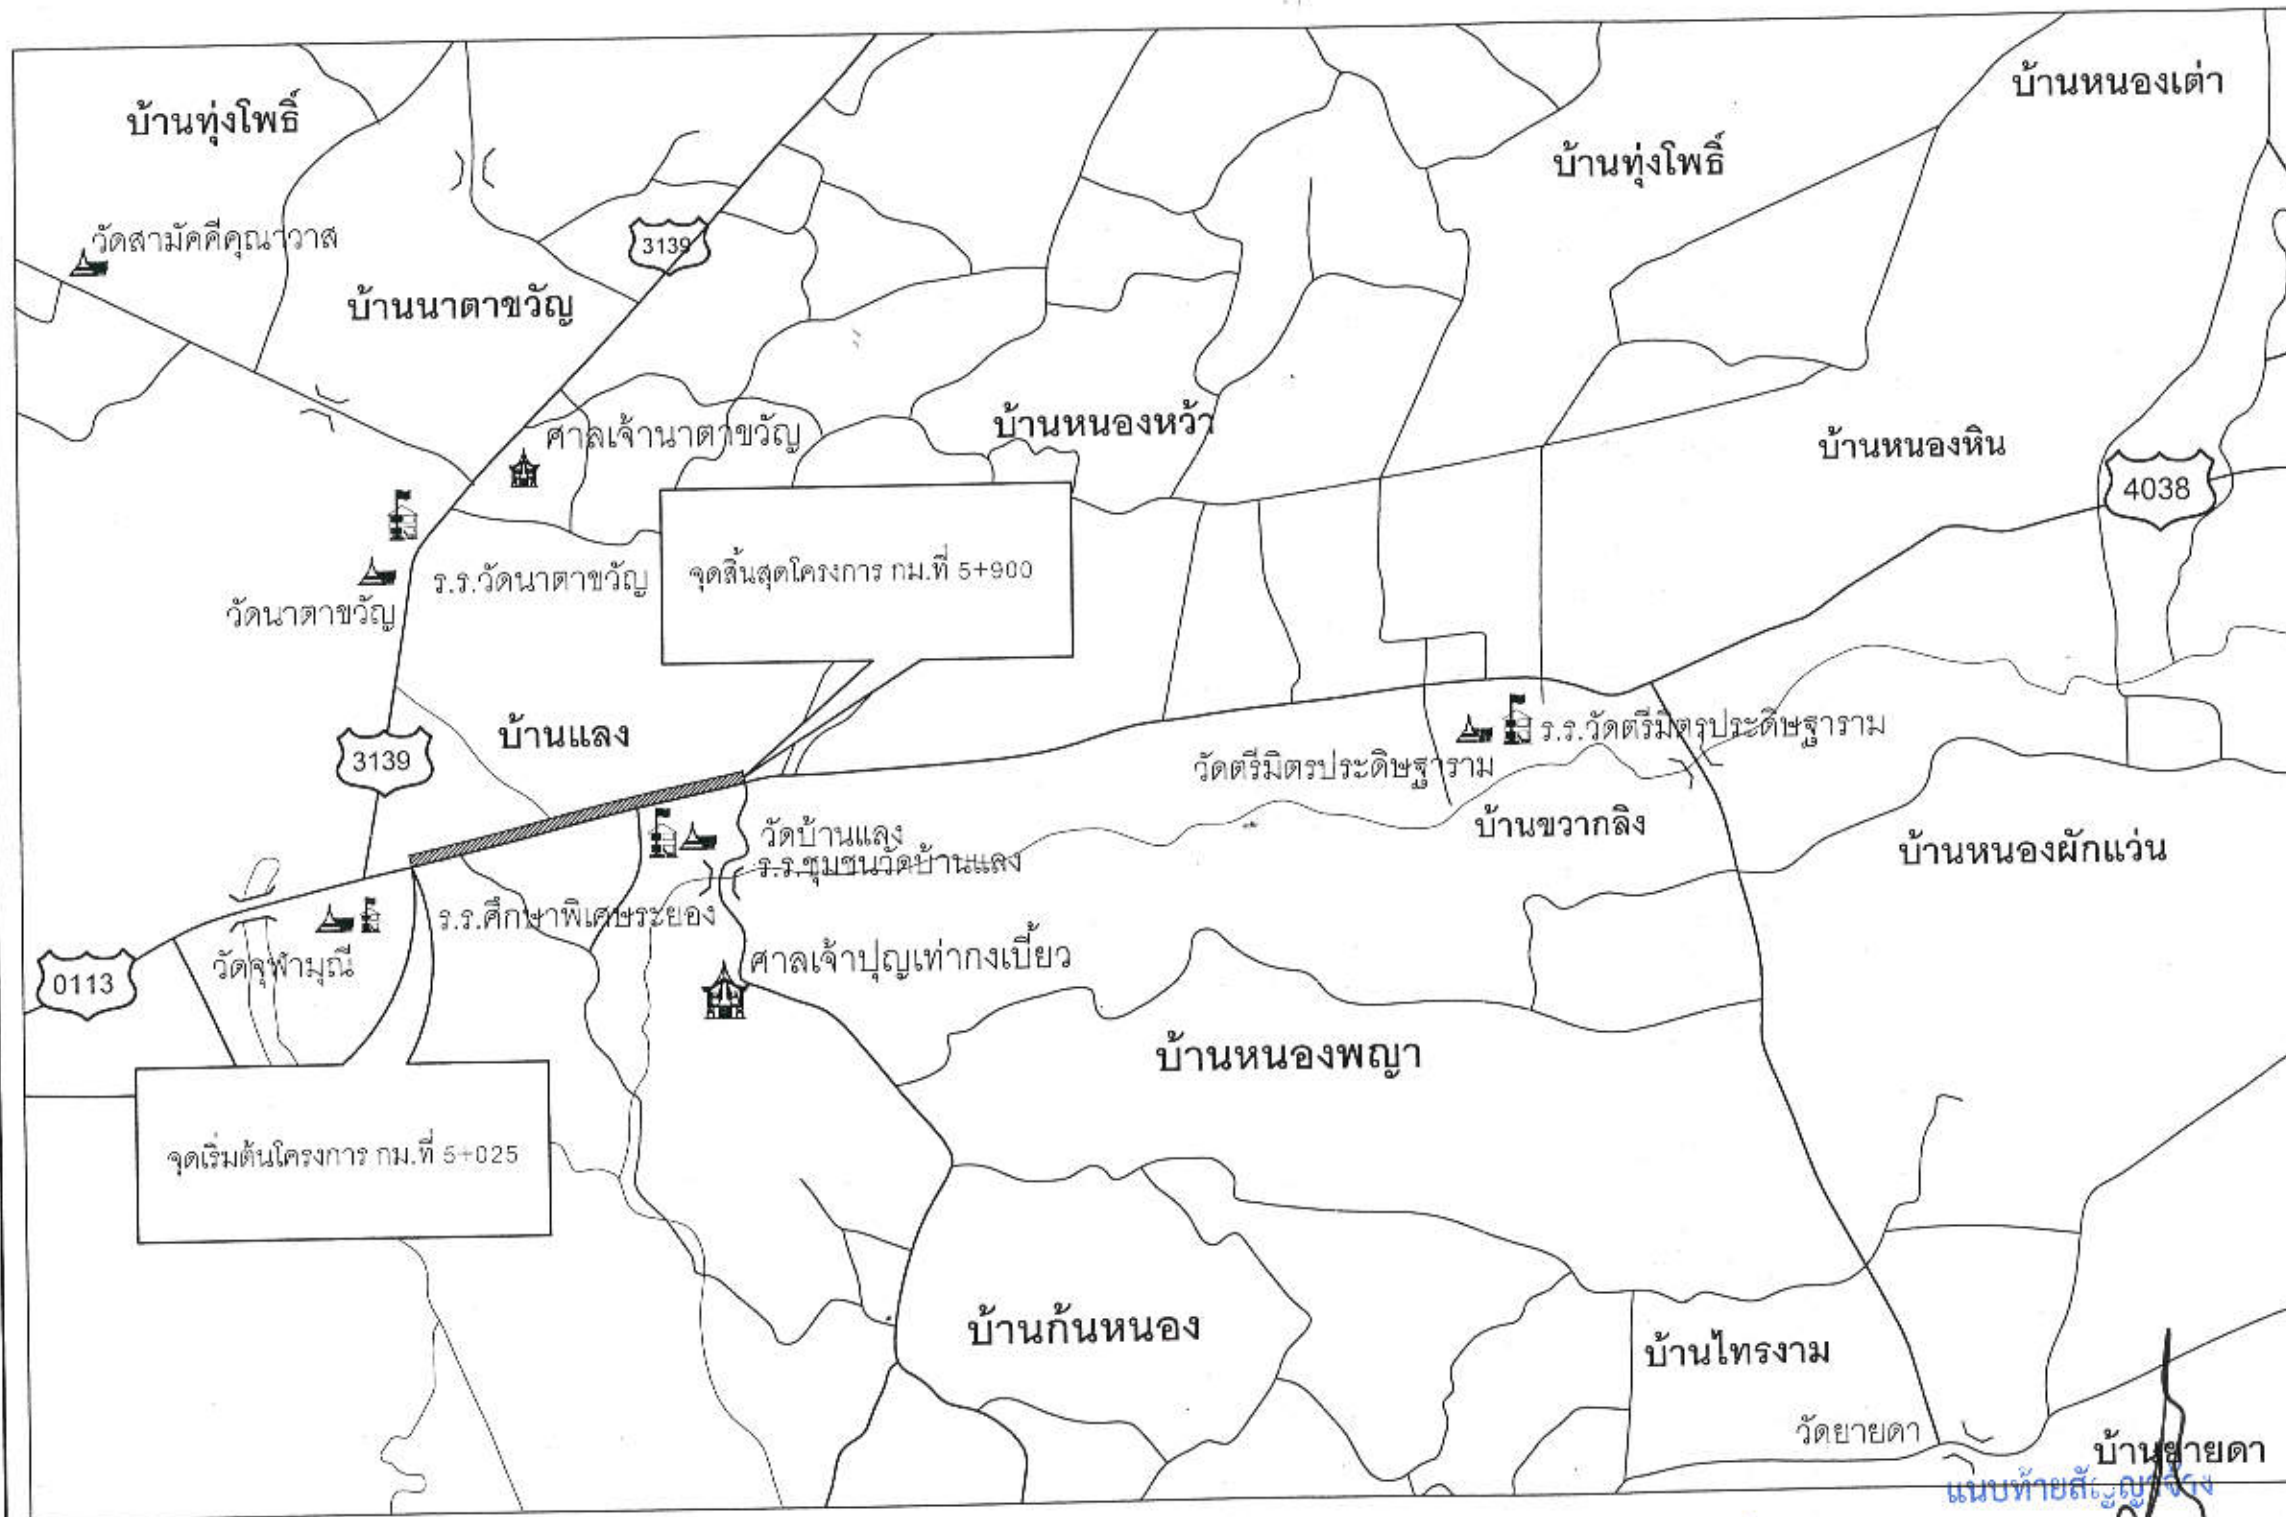

แผนที่ตั้งโครงการ โดยสังเขป



(ลงชื่อ).....ผู้ว่าจ้าง
(ลงชื่อ).....ผู้รับจ้าง
(ลงชื่อ).....พยาน
(ลงชื่อ).....พยาน



กองช่าง
องค์การบริหารส่วนจังหวัดระยอง

โครงการ

ติดตั้งไฟฟ้าแสงสว่างสาธารณะตามแนวถนนทางหลวงชนบทหมายเลข 4038 สายบ้านแลง-เขาพระบาท หมู่ที่ 5,7 ตำบลบ้านแลง อำเภอเมืองระยอง จังหวัดระยอง

แบบเลขที่	1116 / 2563
แผ่นที่	1 / 10 (แก้ไข)
สำรวจ	นายสิทธิศักดิ์ การะพินท์
เขียนแบบ	นายวีระวุฒิ จันทพิมพ์
วิศวกรไฟฟ้า	นายสิทธิศักดิ์ การะพินท์
วิศวกรโยธา	นางศัลลณีย์ เอี่ยมตระกูล

ตรวจสอบ

(นายบุญชัย เอี่ยมตระกูล)

วิศวกรโยธาชำนาญการ รักษาการในตำแหน่งหัวหน้าฝ่ายสำรวจและออกแบบ

เห็นชอบ

(นางชนิษฐา สัตติพันธ์)

ผู้อำนวยการกองช่าง

เห็นชอบ

(นายสุรินทร์ แสงทอง)

รองปลัดองค์การบริหารส่วนจังหวัดระยอง รักษาการแทน ปลัดองค์การบริหารส่วนจังหวัดระยอง

อนุมัติ

(นายศักดิ์ เกียรติมนตรี)

รองนายกองค์การบริหารส่วนจังหวัดระยอง ปฏิบัติราชการแทนนายกองค์การบริหารส่วนจังหวัดระยอง



โครงการติดตั้งไฟฟ้าแสงสว่างสาธารณะตามแนวถนนทางหลวงชนบทหมายเลข 4038 สายบ้านแลง-เขาพระบาท หมู่ที่ 5,7 ตำบลบ้านแลง อำเภอเมืองระยอง จังหวัดระยอง โดยติดตั้งเสาไฟฟ้าแสงสว่างชนิดกิ่งโคมเดี่ยว สูง 9 เมตร จำนวน 36 ต้น(ตามแบบ อบจ.รย.)



จุดสิ้นสุดโครงการ กม.ที่ 5+900

จุดเริ่มต้นโครงการ กม.ที่ 5+025

สี่แยกไฟแดงบ้านแลง

ผังบริเวณที่ตั้งโครงการ โดยสังเขป



แนบท้ายสัญญาจ้าง
(ลงชื่อ).....ผู้ว่าจ้าง
(ลงชื่อ).....ผู้รับจ้าง
(ลงชื่อ).....พยาน
(ลงชื่อ).....พยาน



กองช่าง
องค์การบริหารส่วนจังหวัดระยอง

โครงการ

ติดตั้งไฟฟ้าแสงสว่างสาธารณะตามแนวถนนทางหลวงชนบทหมายเลข 4038 สายบ้านแลง-เขาพระบาท หมู่ที่ 5,7 ตำบลบ้านแลง อำเภอเมืองระยอง จังหวัดระยอง

แบบเลขที่	1116 / 2563
แผ่นที่	2 / 10 (แก้ไข)
สำรวจ	นายสิทธิศักดิ์ การะพิมพ์
เขียนแบบ	นายวีระวุฒิ จันทพิมพ์
วิศวกรไฟฟ้า	นายสิทธิศักดิ์ การะพิมพ์
วิศวกรโยธา	นางศัลลณีย์ เอี่ยมตระกูล

ตรวจสอบ

(นายบุญชัย เอี่ยมตระกูล)

วิศวกรโยธาชำนาญการ รักษาการในตำแหน่ง
หัวหน้าฝ่ายสำรวจและออกแบบ

เห็นชอบ

(นางชนิษฐา ศัสติพันธ์)

ผู้อำนวยการกองช่าง

เห็นชอบ


(นายสุรินทร์ แสงทอง)

รองปลัดองค์การบริหารส่วนจังหวัดระยอง
รักษาราชการแทน
ปลัดองค์การบริหารส่วนจังหวัดระยอง

อนุมัติ

(นายกิตติ เกียรติมนตรี)

รองนายกองค์การบริหารส่วนจังหวัดระยอง
ปฏิบัติราชการแทน
นายกองค์การบริหารส่วนจังหวัดระยอง

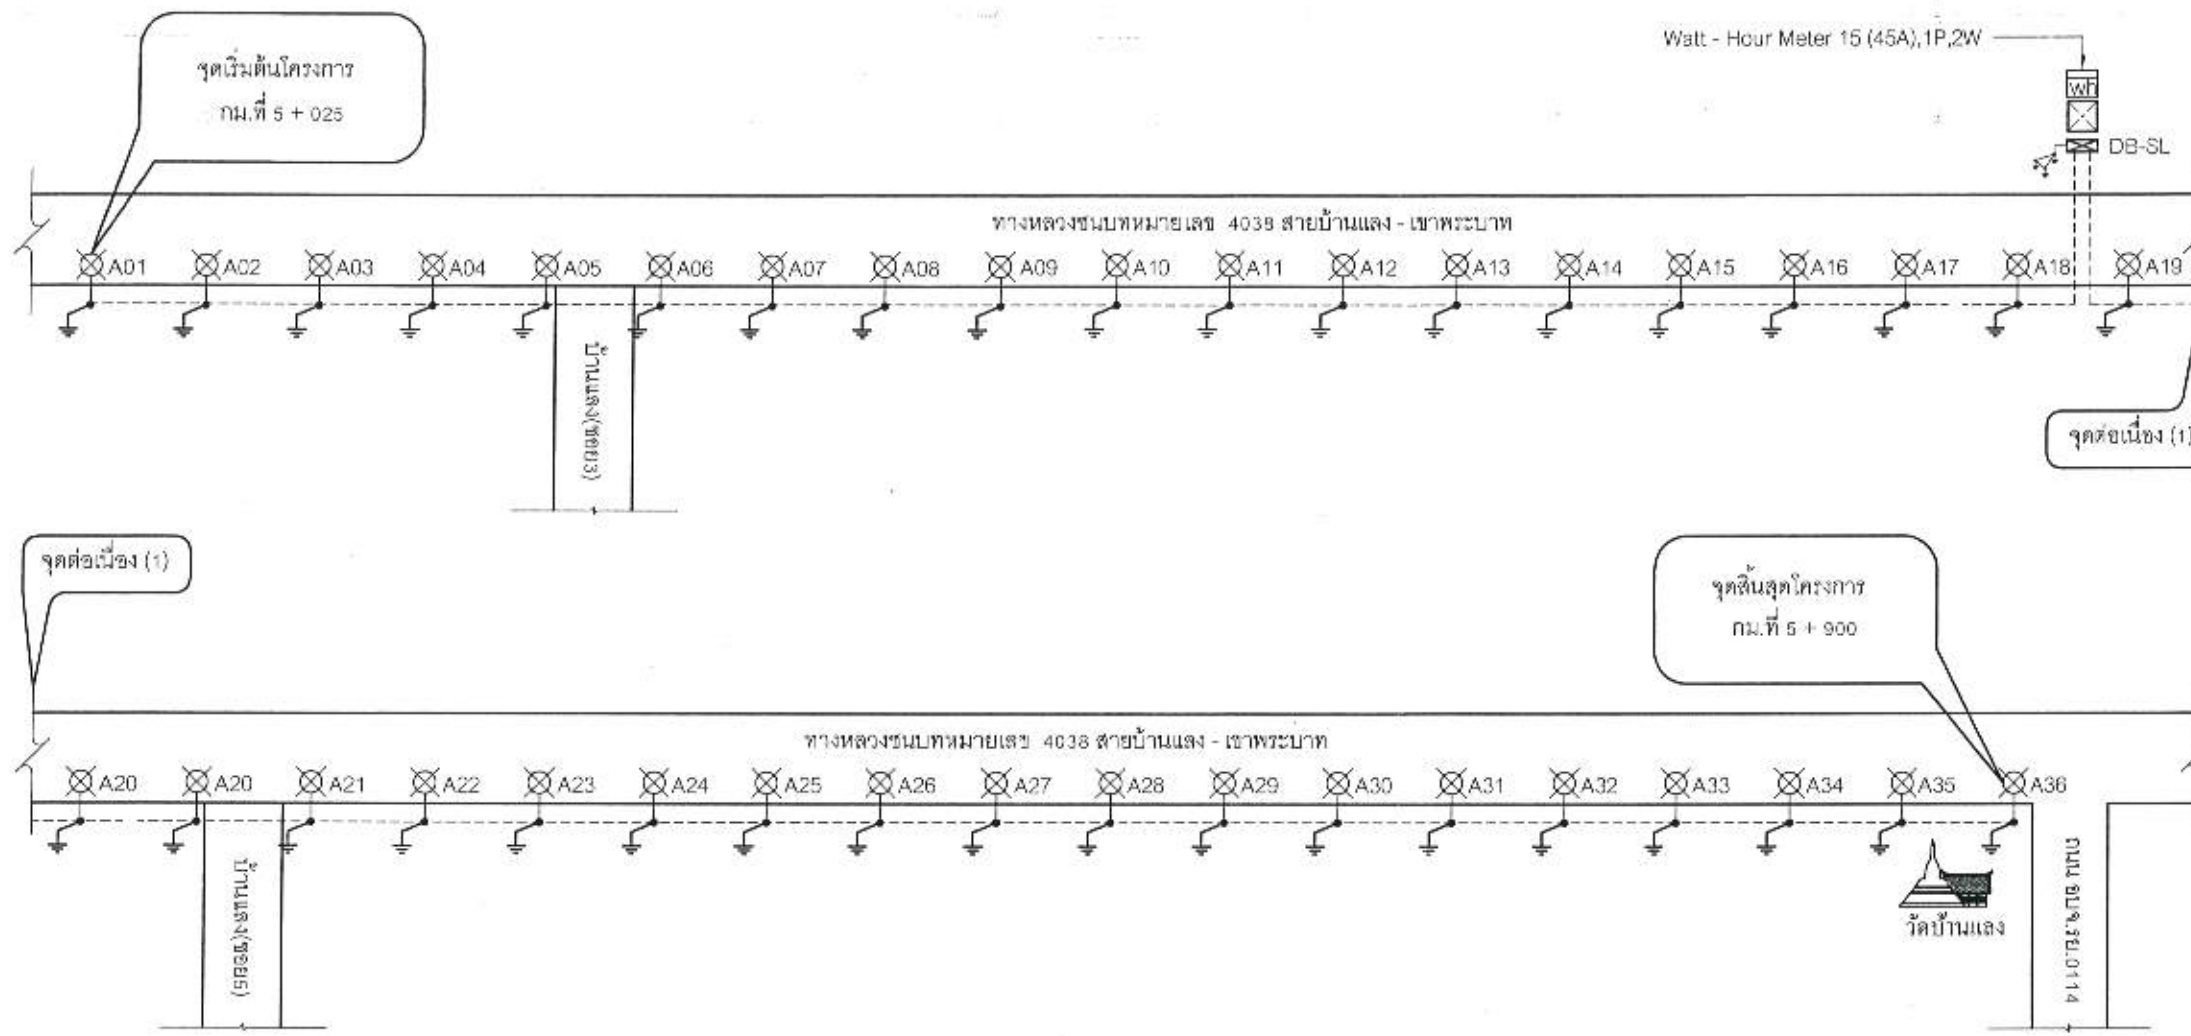

แปลนแสดงตำแหน่งติดตั้งเสาและโคมไฟฟ้าแสงสว่างถนน

NO

SCALE

สัญลักษณ์ รายละเอียด

- เสาไฟฟ้าส่องสว่างสาธารณะ LED 120 วัตต์ สูง 9 เมตร แบบกิ่งเดี่ยว
- ตู้ควบคุมระบบไฟฟ้าส่องสว่าง DB-SL
- หม้อแปลงไฟฟ้า ขนาด 30 KVA.
- เสาไฟฟ้า คอ. สูง 12 เมตร กฟภ.
- กราฟต์ระบบ
- CV 3Cx10 Sq.mm. 600/1,000 Voltage in HDPE PN 6 Dia. 40 mm. (1 - 3/4") Under Ground With Warning Tape RT6
- สายไฟฟ้า CV 3Cx10 Sq.mm. 600/1,000 Voltage in RSC Dia. 40 mm. (1 - 3/4") ดันลงถนนสาธารณะ
- กราวด์ล่อฟ้าส่องสว่าง

หมายเหตุ

- ตำแหน่งเสาไฟฟ้าระยะประมาณ 25 เมตร แต่สามารถปรับเปลี่ยนระยะได้ตามสภาพพื้นที่โดยให้ยึดปริมาณจำนวนเสาไฟฟ้า, ดวงโคมและความยาวรวมเป็นสำคัญ

แนบท้ายสัญญาจ้าง
(ลงชื่อ).....ผู้ว่าจ้าง
(ลงชื่อ).....ผู้รับจ้าง
(ลงชื่อ).....พยาน



กองช่าง
องค์การบริหารส่วนจังหวัดระยอง

โครงการ

ติดตั้งไฟฟ้าแสงสว่างสาธารณะตามแนวถนนทางหลวงชนบทหมายเลข 4038 สายบ้านแปลง-เขาพระบาท หมู่ที่ 5,7 ตำบลบ้านแปลง อำเภอเมืองระยอง จังหวัดระยอง

แบบเลขที่	1116 / 2563
แผ่นที่	3 / 10 (แก้ไข)
สำรวจ	นายสิทธิศักดิ์ ภาระพิมพ์
เขียนแบบ	นายวิระวุฒิ จันทพิมพ์
วิศวกรไฟฟ้า	นายสิทธิศักดิ์ ภาระพิมพ์
วิศวกรโยธา	นางศัลลณีย์ เอี่ยมตระกูล

ตรวจสอบ

(นายบุญชัย เอี่ยมตระกูล)

วิศวกรโยธาชำนาญการ รักษาการในตำแหน่งหัวหน้าฝ่ายสำรวจและออกแบบ

เห็นชอบ

(นางชนินฐา สัตติพันธ์)

ผู้อำนวยการกองช่าง

เห็นชอบ

(นายสุรินทร์ แสงทอง)

รองปลัดองค์การบริหารส่วนจังหวัดระยอง
รักษาราชการแทน
ปลัดองค์การบริหารส่วนจังหวัดระยอง

อนุมัติ

(นายกิตติ เกียรติมนตรี)

รองนายกองค์การบริหารส่วนจังหวัดระยอง
ปฏิบัติราชการแทน
นายกองค์การบริหารส่วนจังหวัดระยอง