


สถานที่ก่อสร้างโครงการ
ละติจูด 12° - 40' - 54.81"
ลองจิจูด 101° - 13' - 42.24"

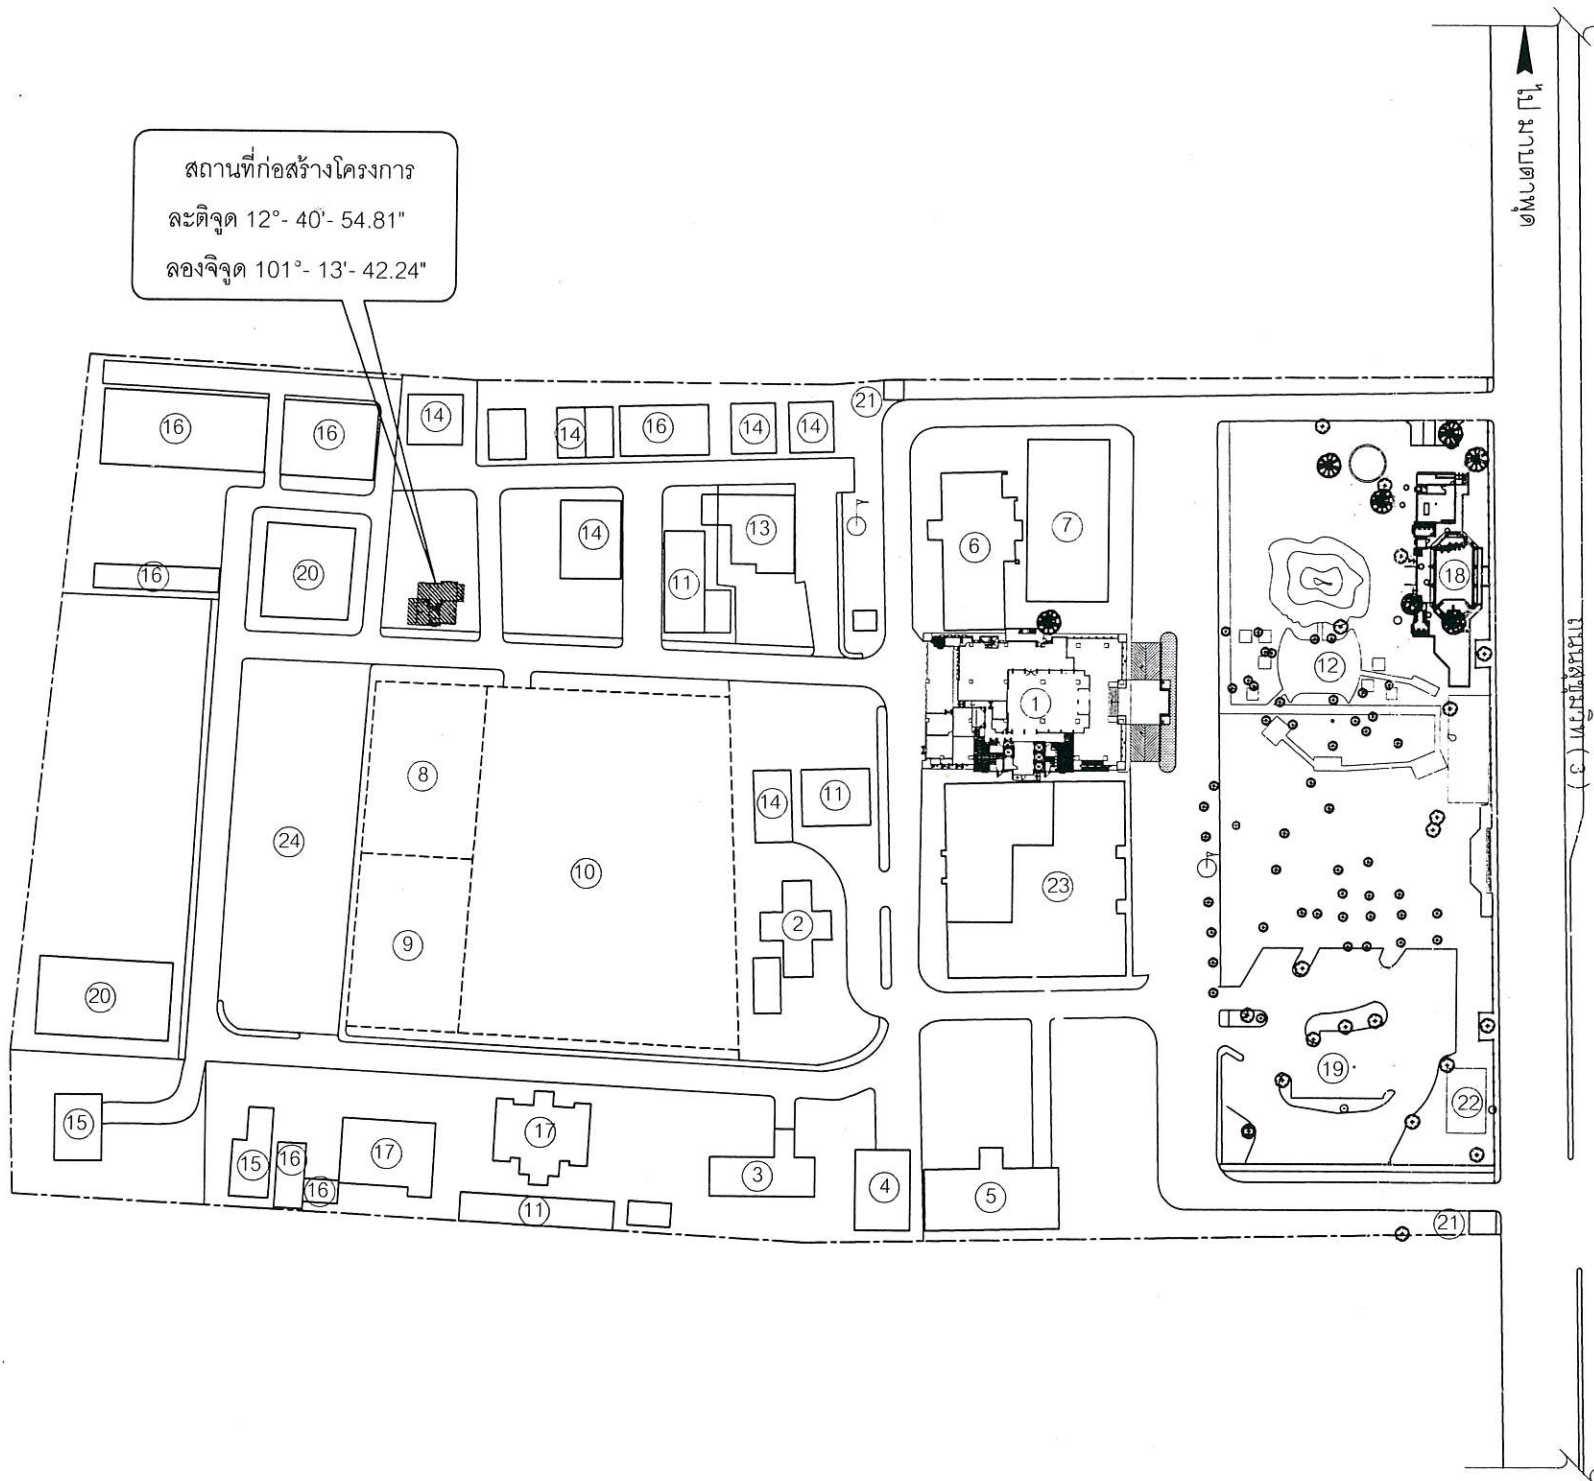

- ① ตึกสำนักงาน อบจ. ระยอง 11 ชั้น
- ② ตึกสำนักงาน คดีปกครองจังหวัด
- ③ ตึกสำนักงาน อุตสาหกรรมพื้นฐานและการเหมืองแร่
- ④ อาคารอุตสาหกรรม
- ⑤ ตึกสำนักงาน อุตสาหกรรม
- ⑥ ตึกสำนักงาน ประกันสังคมระยอง
- ⑦ ตึกสำนักงาน ประกันสังคม
- ⑧ สนามเทนนิส
- ⑨ สนามบาสเกตบอล
- ⑩ สนามฟุตบอล
- ⑪ โรงจอดรถ
- ⑫ บริเวณสวนหย่อม
- ⑬ บ้านพัก
- ⑭ บ้านพัก
- ⑮ บ้านพัก
- ⑯ บ้านพัก
- ⑰ โรงเก็บวัสดุ
- ⑱ อาคารสโมสร อบจ.รย.
- ⑲ ที่จอดรถ
- ⑳ แพลต
- ㉑ ป้อมยาม
- ㉒ วันจันทร์คาเฟ่
- ㉓ เทศบาลตำบลเนินพระ
- ㉔ อาคารจอดรถ

แนบท้ายสัญญาจ้าง

(ลงชื่อ).....ผู้ว่าจ้าง
(ลงชื่อ).....ผู้รับจ้าง
(ลงชื่อ).....พยาน
(ลงชื่อ).....พยาน

ผังบริเวณภายในองค์การบริหารส่วนจังหวัดระยองโดยสังเขป

ตามสัญญาจ้างเลขที่ กพ.185/2563 ลงวันที่ 15 เมษายน 2563



กองช่าง
องค์การบริหารส่วนจังหวัดระยอง

โครงการ

ก่อสร้างบ้านพักสำหรับข้าราชการ
ขององค์การบริหารส่วนจังหวัดระยอง
เพื่อจ่ายเป็นค่าก่อสร้างบ้านพักสำหรับข้าราชการ
ขององค์การบริหารส่วนจังหวัดระยอง

แบบเลขที่	1207 / 2563
แผ่นที่	3 / 42 (แก้ไข)
สำรวจ	นายนิพัทธ์ แสนสุข
เขียนแบบ	นายบุญเลิศ ขาวนวล
สถาปนิก	นายไพศาล นรรัตน์
วิศวกรไฟฟ้า	นายสิทธิศักดิ์ การะพิมพ์
วิศวกรโยธา	นายบุญชัย เอี่ยมตระกูล

ตรวจสอบ

(นายบุญชัย เอี่ยมตระกูล)

วิศวกรโยธาคำนวณการ รักษาการในตำแหน่ง
หัวหน้าฝ่ายสำรวจและออกแบบ

เห็นชอบ

(นางชนิษฐา สัสดีพันธ์)

ผู้อำนวยการกองช่าง

เห็นชอบ

(นายสุรินทร์ แสงทอง)

รองปลัดองค์การบริหารส่วนจังหวัดระยอง
รักษาราชการแทน
ปลัดองค์การบริหารส่วนจังหวัดระยอง

อนุมัติ

(นายกิตติ เกียรติมนตรี)

รองนายกองค์การบริหารส่วนจังหวัดระยอง
ปฏิบัติราชการแทน
นายกองค์การบริหารส่วนจังหวัดระยอง



กองช่าง
องค์การบริหารส่วนจังหวัดระยอง

โครงการ

ก่อสร้างบ้านพักสำหรับข้าราชการ
ขององค์การบริหารส่วนจังหวัดระยอง
เพื่อจ่ายเป็นค่าก่อสร้างบ้านพักสำหรับข้าราชการ
ขององค์การบริหารส่วนจังหวัดระยอง

แบบเลขที่	1207 / 2563
แผ่นที่	4 / 42 (แก้ไข)
สำรวจ	นายนิพัทธ์ แสนสุข
เขียนแบบ	นายบุญเลิศ ขาวนวล
สถาปนิก	นายไพศาล นรรัตน์
วิศวกรไฟฟ้า	นายสิทธิศักดิ์ การะพินท์
วิศวกรโยธา	นายบุญชัย เอี่ยมตระกูล

ตรวจสอบ

(นายบุญชัย เอี่ยมตระกูล)

วิศวกรโยธาชำนาญการ รักษาการในตำแหน่ง
หัวหน้าฝ่ายสำรวจและออกแบบ

เห็นชอบ

(นางชนิษฐา สัสดีพันธ์)

ผู้อำนวยการกองช่าง

เห็นชอบ

(นายสุนทร แสงทอง)

รองปลัดองค์การบริหารส่วนจังหวัดระยอง
รักษาราชการแทน
ปลัดองค์การบริหารส่วนจังหวัดระยอง

อนุมัติ

(นายกิตติ เกียรติมนตรี)
รองนายกองค์การบริหารส่วนจังหวัดระยอง
ปฏิบัติราชการแทน
นายกองค์การบริหารส่วนจังหวัดระยอง

บ้านพัก

บ้านพัก

บ้านพัก

บ้านพัก

บ้านพัก


ถนนภายใน อบจ.ระย.

ถนนภายใน อบจ.ระย.

แฟลต

ถนนภายใน อบจ.ระย.

สถานที่ก่อสร้างโครงการ
ละติจูด 12°- 40'- 54.81"
ลองจิจูด 101°- 13'- 42.24"

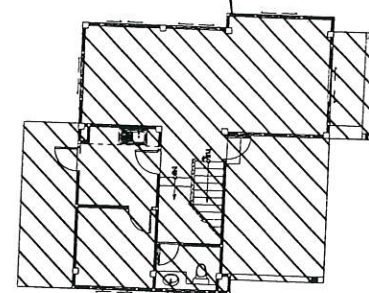

ถนนภายใน อบจ.ระย.

บ้านพัก

ถนนภายใน อบจ.ระย.

อาคารจอดรถ

สนามเทนนิส

สนามฟุตบอล

แนบท้ายสัญญาจ้าง

(ลงชื่อ).....ผู้ว่าจ้าง
(ลงชื่อ).....ผู้รับจ้าง
(ลงชื่อ).....พยาน
(ลงชื่อ).....พยาน

ตามสัญญาจ้างเลขที่ กพ.185/2563 ลงวันที่ 15 เมษายน 2563