



กองช่าง
องค์การบริหารส่วนจังหวัดระยอง

โครงการ

ปรับปรุงภูมิทัศน์ภายในบริเวณศูนย์บริการ
การพัฒนาปลวกแดงตามพระราชดำริจังหวัดระยอง
หมู่ที่ 6 ตำบลแม่น้ำคู้ อำเภอลวกแดง จังหวัดระยอง

แบบเลขที่	4503 / 2563
แผ่นที่	2 / 12 (แก้ไข)
สำรวจ	นางสาวปัทมนันท์ บุตรดี
เขียนแบบ	นายบุญเลิศ ขาวนวล
วิศวกรโยธา	นางคัลลสินีย์ เอี่ยมตระกูล

ตรวจสอบ

(นายบุญชัย เอี่ยมตระกูล)

วิศวกรโยธานำแผนการ รักษาการในตำแหน่ง
หัวหน้าฝ่ายสำรวจและออกแบบ

เห็นชอบ

(นางชนิษฐา สัตติพันธ์)

ผู้อำนวยการกองช่าง

เห็นชอบ

(นายสุวิทย์ แสงทอง)


รองปลัดองค์การบริหารส่วนจังหวัดระยอง
รักษาการแทน

ปลัดองค์การบริหารส่วนจังหวัดระยอง

อนุมัติ

(ลงชื่อ).....ผู้ว่าจ้าง
(ลงชื่อ).....ผู้รับจ้าง
(ลงชื่อ).....พยาน
(ลงชื่อ).....พยาน

รองนายกองค์การบริหารส่วนจังหวัดระยอง
ปฏิบัติราชการแทน
นายกองค์การบริหารส่วนจังหวัดระยอง

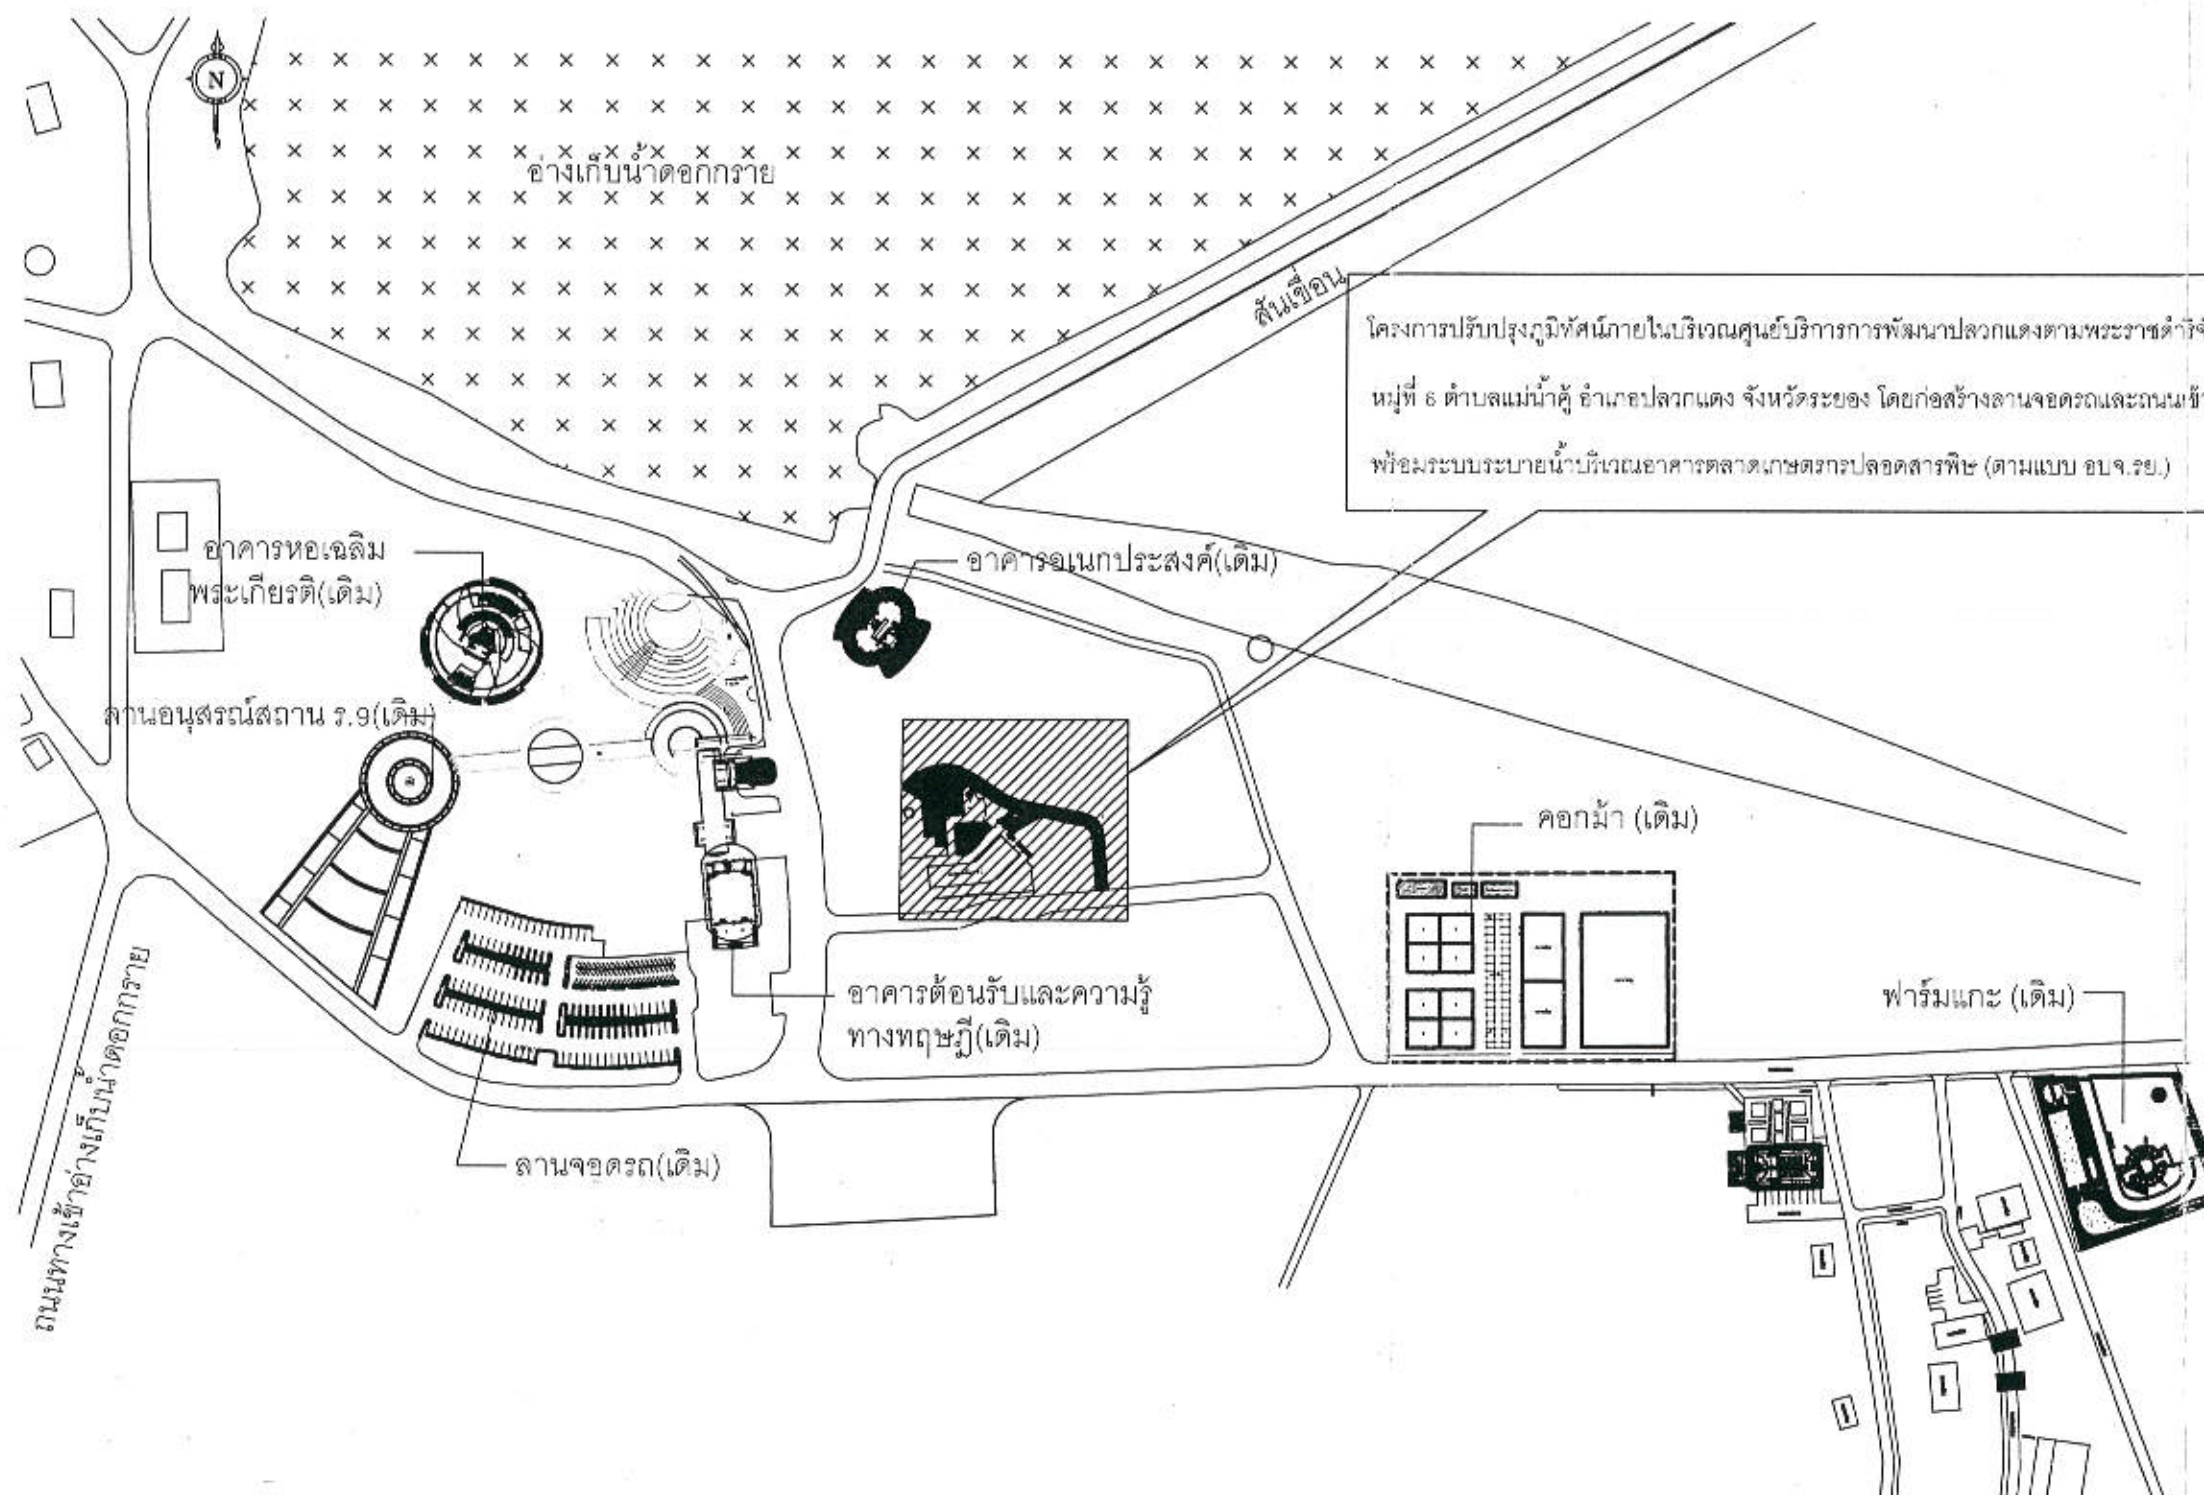

ผังบริเวณสถานที่ก่อสร้างโครงการ





กองช่าง
องค์การบริหารส่วนจังหวัดระยอง

โครงการ

ปรับปรุงภูมิทัศน์ภายในบริเวณศูนย์บริการ
การพัฒนาปลวกแดงตามพระราชดำริจังหวัดระยอง
หมู่ที่ 6 ตำบลแม่น้ำคู้ อำเภอลวกแดง จังหวัดระยอง

แบบเลขที่	4503 / 2563
แผ่นที่	3 / 12 (แก้ไข)
สำรวจ	นางสาวปัทมพันธ์ บุตรลี
เขียนแบบ	นายบุญเลิศ ขาวนวล
วิศวกรโยธา	นางศศิธรณ์ เอี่ยมตระกูล

ตรวจสอบ

(นายบุญชัย เอี่ยมตระกูล)

วิศวกรโยธาคำนวณการ รักษาการในตำแหน่ง
หัวหน้าฝ่ายสำรวจและออกแบบ

เห็นชอบ

(นางชนิษฐา สัตติพันธ์)

ผู้อำนวยการกองช่าง

เห็นชอบ

(นายสุรินทร์ แสงทอง)

รองปลัดองค์การบริหารส่วนจังหวัดระยอง
รักษาการราชการแทน

ปลัดองค์การบริหารส่วนจังหวัดระยอง

อนุมัติ


(นางสาวปัทมพันธ์ บุตรลี)

รองนายกองค์การบริหารส่วนจังหวัดระยอง

ปฏิบัติราชการแทน

นายกองค์การบริหารส่วนจังหวัดระยอง

โครงการปรับปรุงภูมิทัศน์ภายในบริเวณศูนย์บริการการพัฒนาปลวกแดงตามพระราชดำริจังหวัดระยอง
หมู่ที่ 6 ตำบลแม่น้ำคู้ อำเภอลวกแดง จังหวัดระยอง โดยก่อสร้างลานจอดรถและถนนเข้าลานจอดรถ
พร้อมระบบระบายน้ำบริเวณอาคารตลาดเกษตรกรปลอดสารพิษ (ตามแบบ อบจ.รย.)

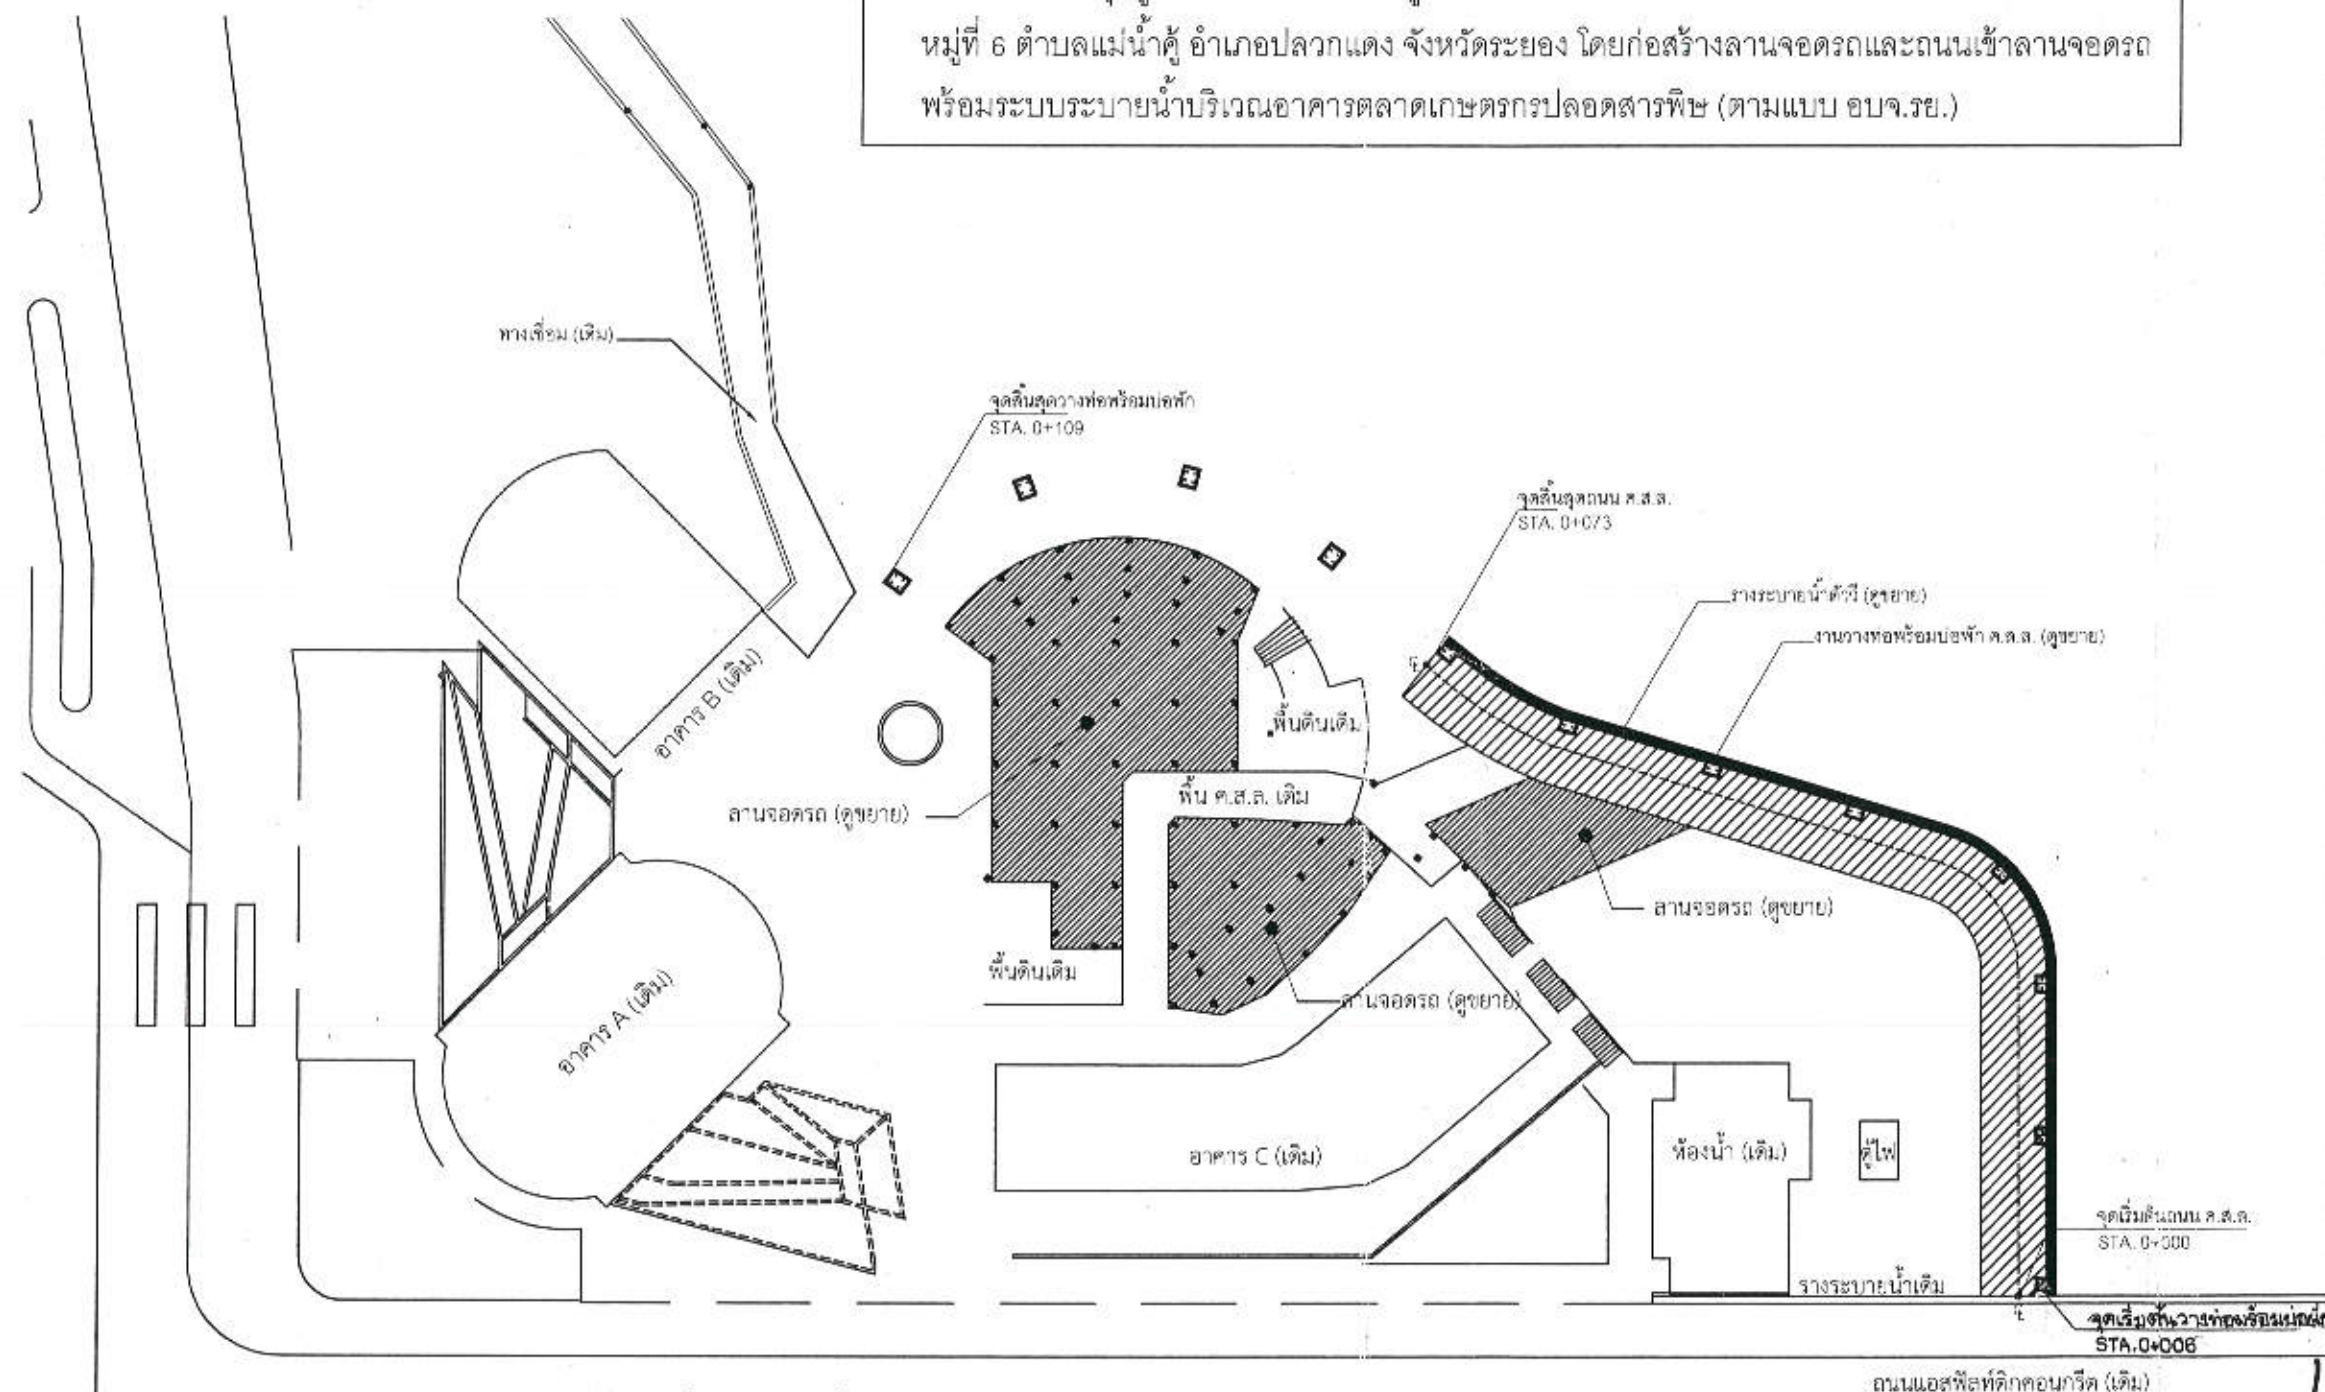

ผังแสดงลานจอดรถและถนนเข้าลานจอดรถพร้อมระบบระบายน้ำบริเวณใต้อาคารตลาดเกษตรกรปลอดสารพิษ



แนบท้ายแบบขยาย
(ลงชื่อ).....ผู้ว่าจ้าง
(ลงชื่อ).....ผู้รับจ้าง
(ลงชื่อ).....พยาน
(ลงชื่อ).....พยาน



กองช่าง
องค์การบริหารส่วนจังหวัดระยอง

โครงการ

ปรับปรุงภูมิทัศน์ภายในบริเวณศูนย์บริการ
การพัฒนาปลวกแดงตามพระราชดำริจังหวัดระยอง
หมู่ที่ 6 ตำบลแม่น้ำคู้ อำเภอปลวกแดง จังหวัดระยอง

แบบเลขที่	4503 / 2563
แผ่นที่	4 / 12 (แก้ไข)
สำรวจ	นางสาวปัทมนันท์ บุตรสี
เขียนแบบ	นายบุญเลิศ ขาวนวล
วิศวกรโยธา	นางศัลลณีย์ เข้มมตะกุล

ตรวจสอบ

(นายบุญชัย เข้มมตะกุล)

วิศวกรโยธาชำนาญการ รักษาการในตำแหน่ง
หัวหน้าฝ่ายสำรวจและออกแบบ

เห็นชอบ

(นางชนิษฐา สัสดีพันธ์)

ผู้อำนวยการกองช่าง

เห็นชอบ

(นายสุรินทร์ แสงทอง)

รองปลัดองค์การบริหารส่วนจังหวัดระยอง
รักษาการแทน
ปลัดองค์การบริหารส่วนจังหวัดระยอง

อนุมัติ

(ลงชื่อ).....ผู้ว่าจ้าง
(ลงชื่อ).....ผู้รับจ้าง
(ลงชื่อ).....พยาน
(ลงชื่อ).....พยาน (เกียรติมนตรี)

รองนายกองค์การบริหารส่วนจังหวัดระยอง
ปฏิบัติราชการแทน
นายกองค์การบริหารส่วนจังหวัดระยอง

จุดสิ้นสุดวางท่อพร้อมบ่อพัก
STA. 0+109

จุดสิ้นสุดถนน ค.ส.ล.
STA. 0+073

พื้นดิน (เดิม)

พื้น ค.ส.ล. เดิม

ถนน ค.ส.ล. (เดิม)

ลานจอดรถ ค.ส.ล.


พื้น ค.ส.ล. เดิม

ห้องเก็บของได้อาคาร C

แปลนแสดงรอยต่อคอนกรีตลานจอดรถ

NOT TO SCALE

หมายเหตุ - งานเตรียมเหล็กกรวยต่อคอนกรีตให้ใช้รูปแบบขยายการเสริมเหล็ก JOINT ของงานถนนเข้าลานจอดรถ

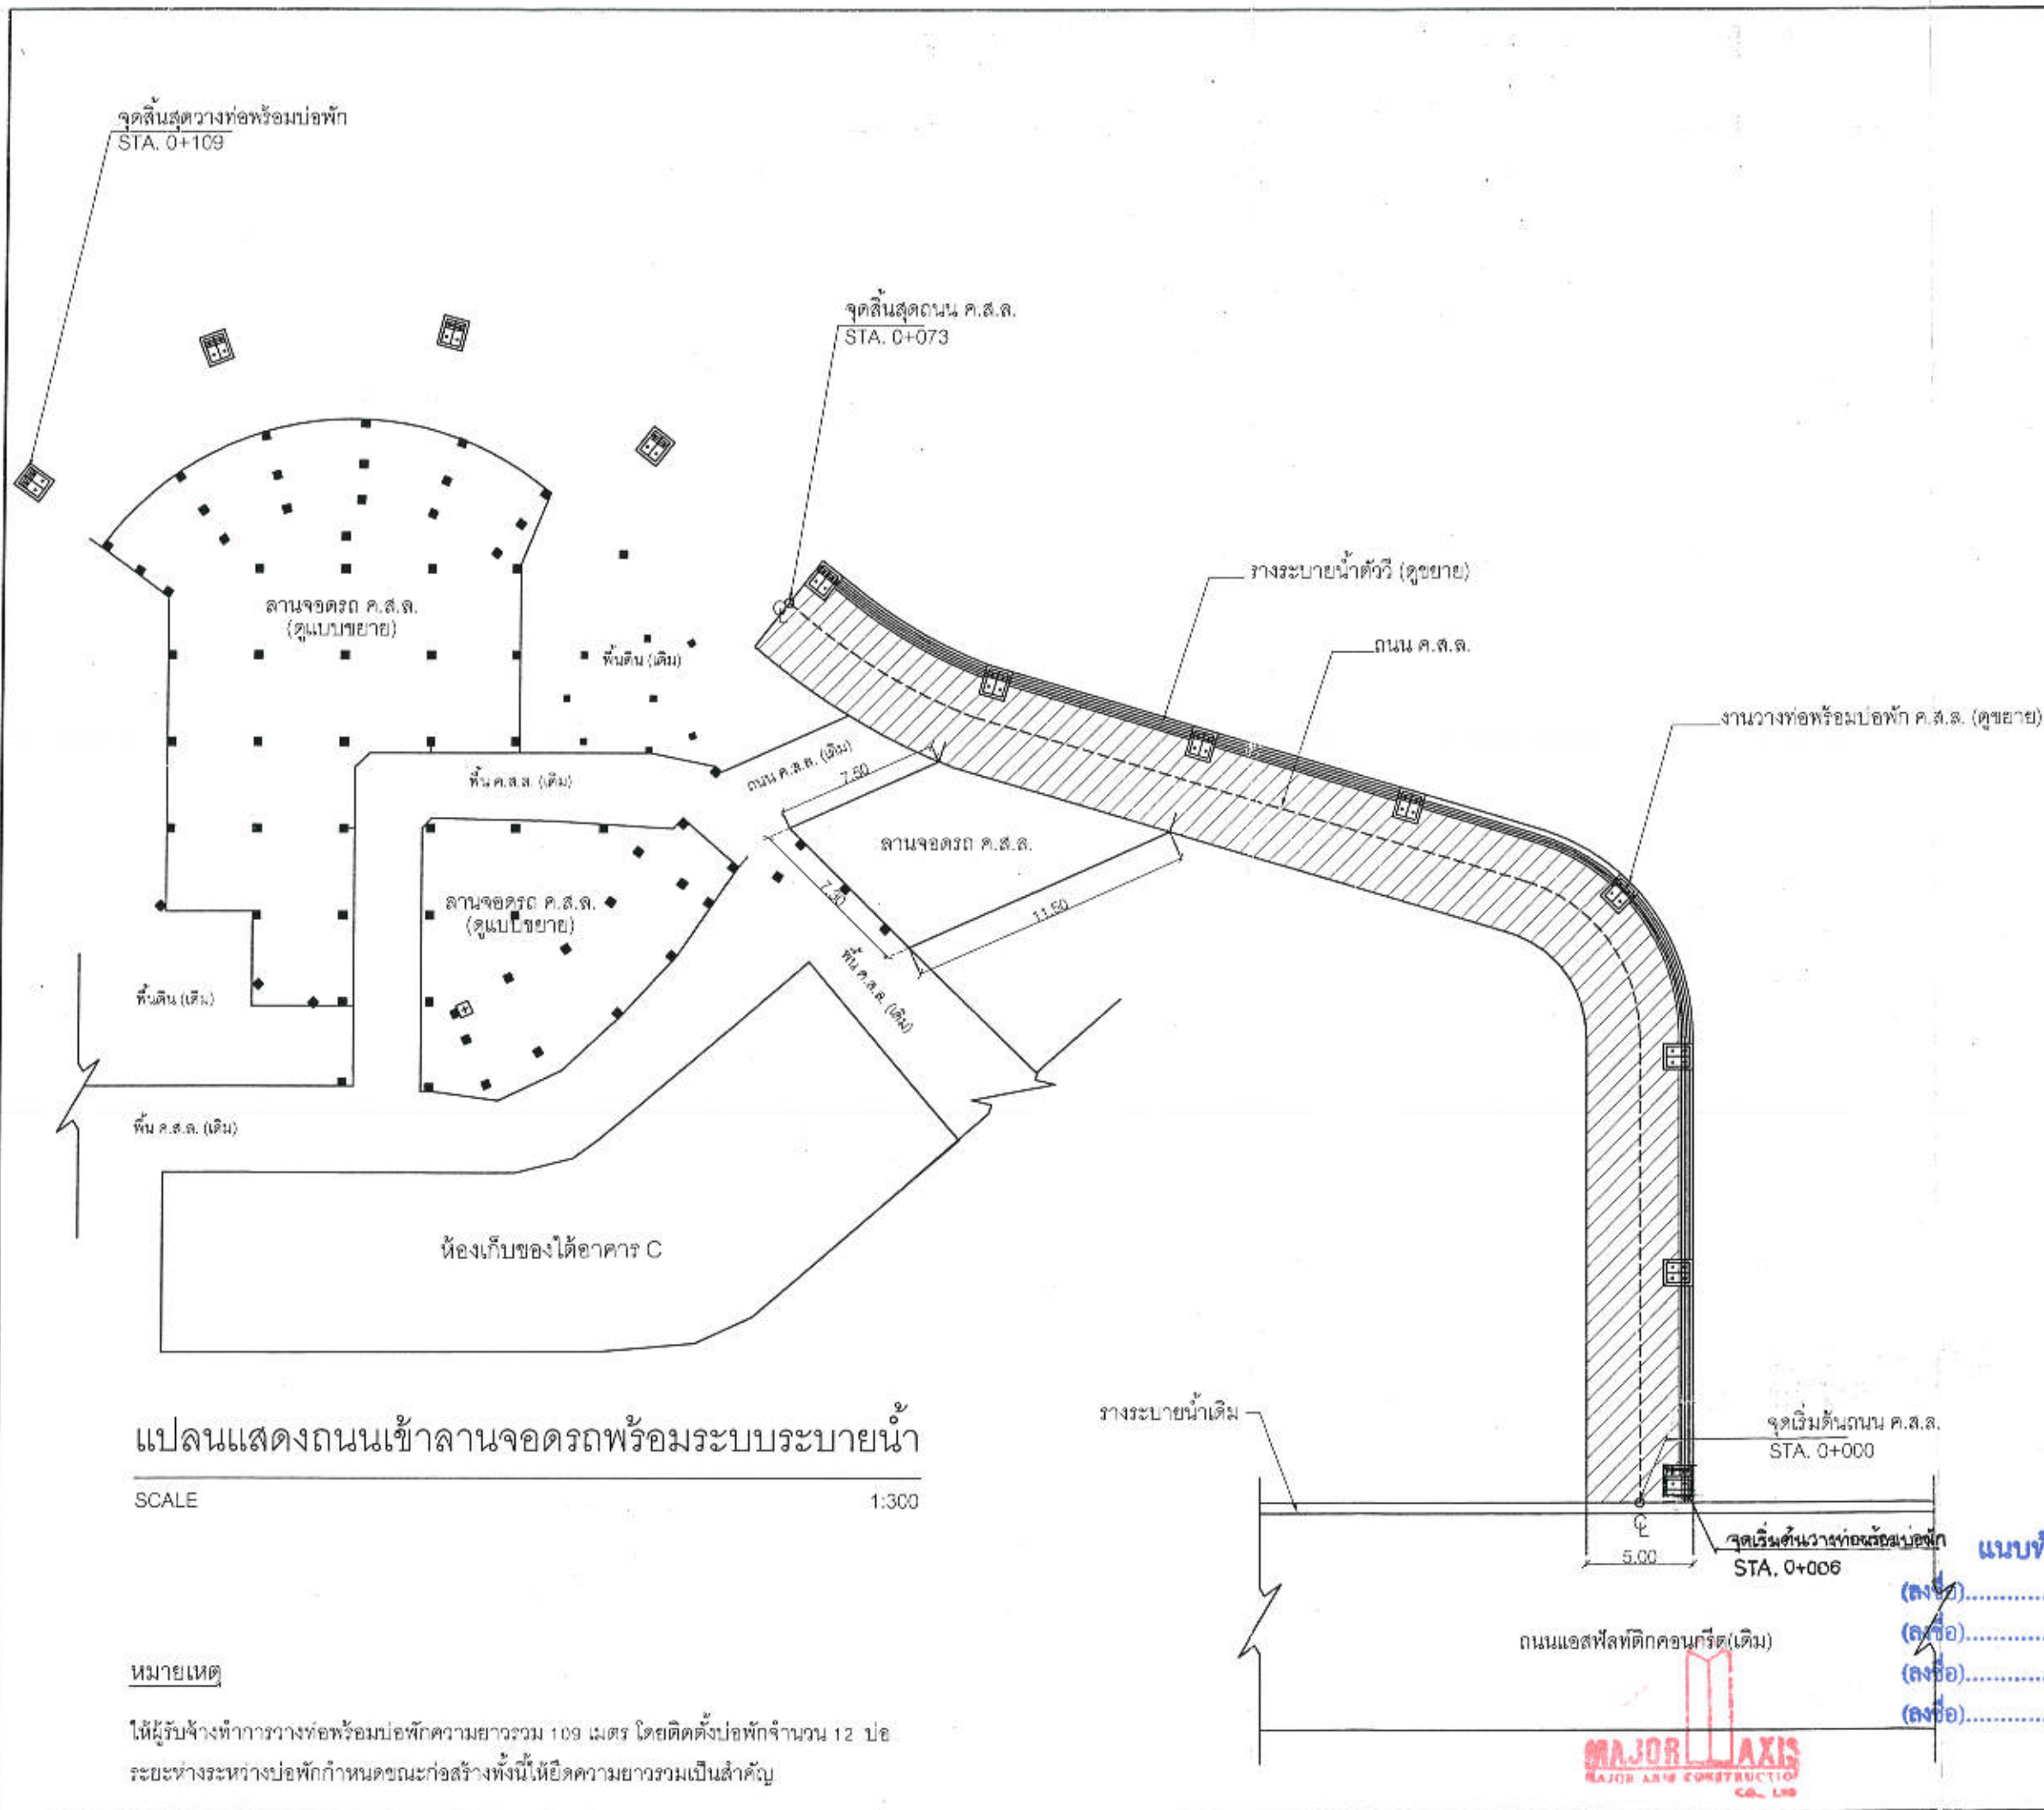

กองช่าง
องค์การบริหารส่วนจังหวัดระยอง

โครงการ

ปรับปรุงภูมิทัศน์ภายในบริเวณศูนย์บริการ
การพัฒนาปลวกแดงตามพระราชดำริจังหวัดระยอง
หมู่ที่ ๘ ตำบลแม่น้ำคู้ อำเภอปลวกแดง จังหวัดระยอง

แบบเลขที่	4503 / 2563
แผ่นที่	๕ / 12 (แก้ไข)
สำรวจ	นางสาวปัทมพันธ์ บุตรสี
เขียนแบบ	นายบุญเลิศ ชาวนวล
วิศวกรโยธา	นางศัลลณีย์ เอี่ยมตระกูล

ตรวจสอบ

(นายบุญชัย เอี่ยมตระกูล)

วิศวกรโยธาชำนาญการ รักษาการในตำแหน่ง
หัวหน้าฝ่ายสำรวจและออกแบบ

เห็นชอบ

(นางธนวิษฐา สัตติพันธ์)

ผู้อำนวยการกองช่าง

เห็นชอบ

(นายสุรินทร์ แสงทอง)


รองปลัดองค์การบริหารส่วนจังหวัดระยอง
รักษาการแทน

ปลัดองค์การบริหารส่วนจังหวัดระยอง
อนุมัติ

แบบที่ ๐๐๐๐๐๐๐๐


(ลงชื่อ) ผู้ว่าฯ
(ลงชื่อ) ผู้รับฯ
(ลงชื่อ) พยาน
(ลงชื่อ) (นายสุรินทร์ แสงทอง)

รองนายกองค์การบริหารส่วนจังหวัดระยอง
ปฏิบัติราชการแทน
นายกองค์การบริหารส่วนจังหวัดระยอง

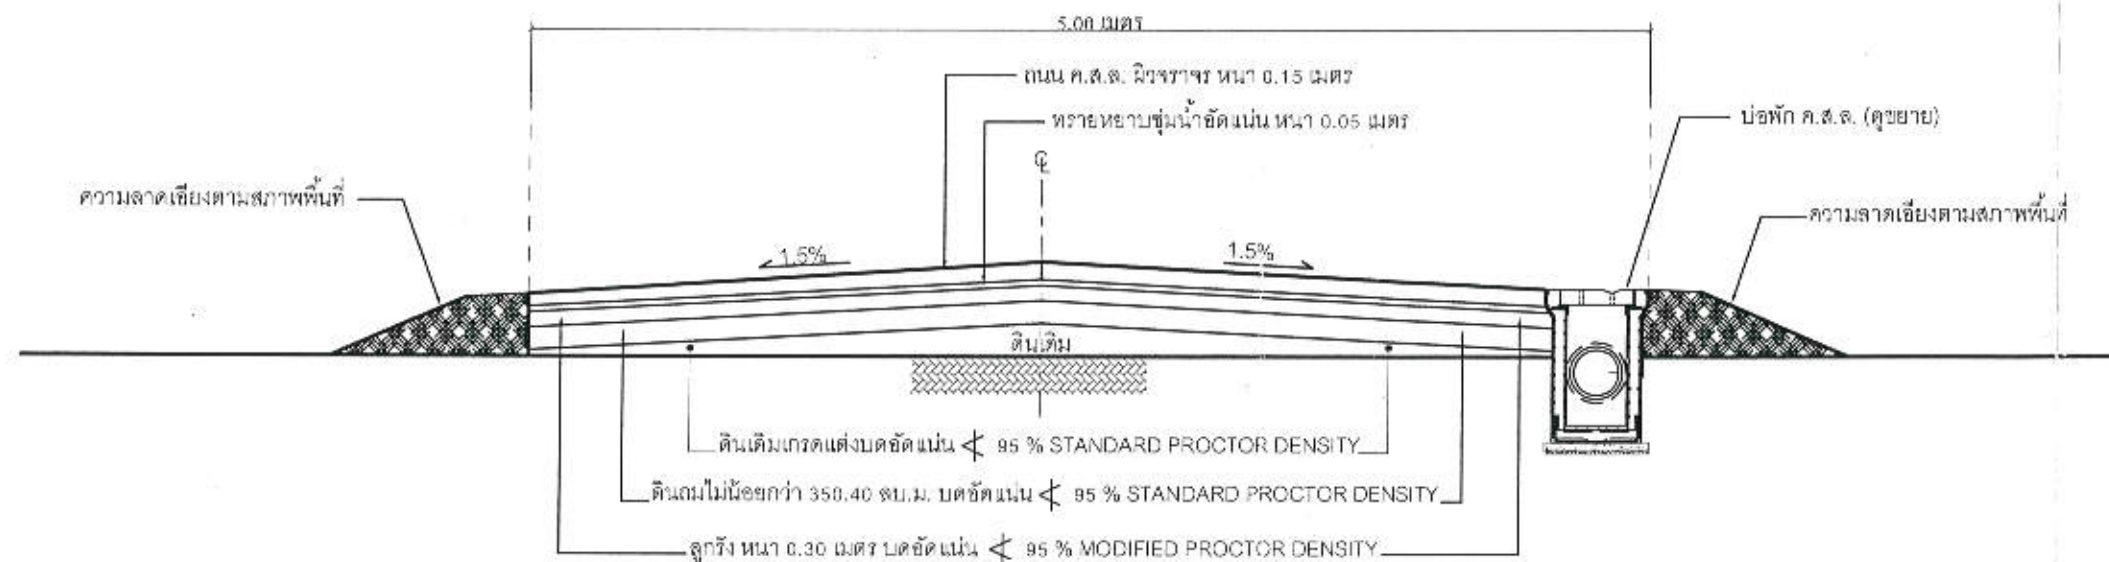


รูปตัดถนน ค.ส.ล.ทางเข้าลานจอดรถ


NOT TO SCALE

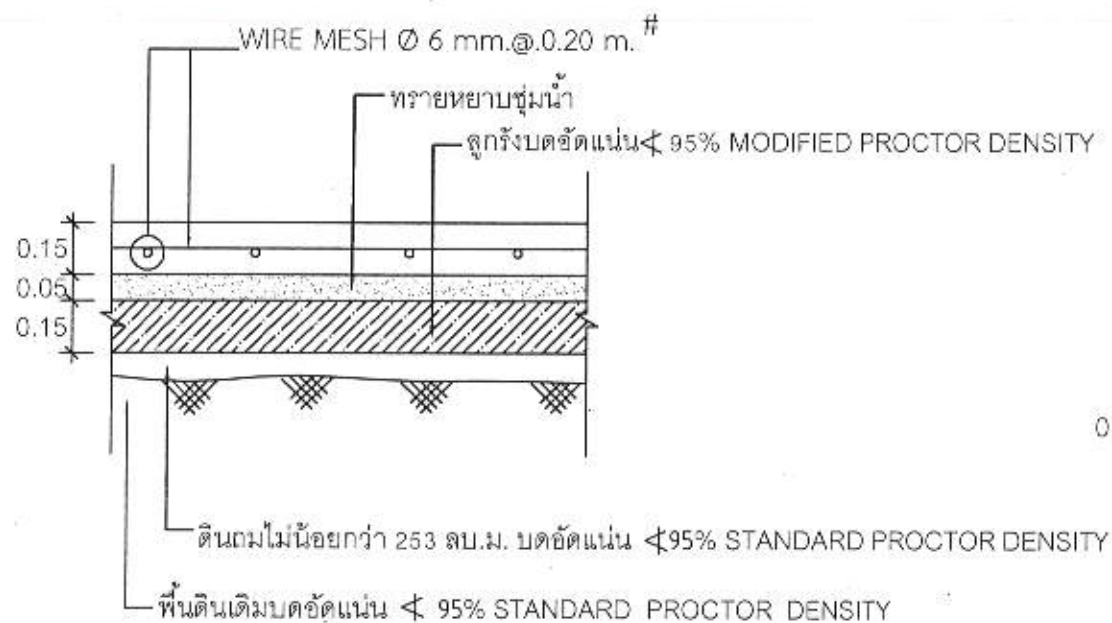

GS
NOT TO SCALE

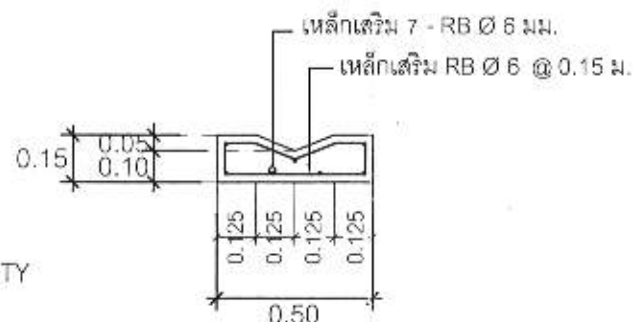

รูปตัด (A) ขยายรางวี
NOT TO SCALE

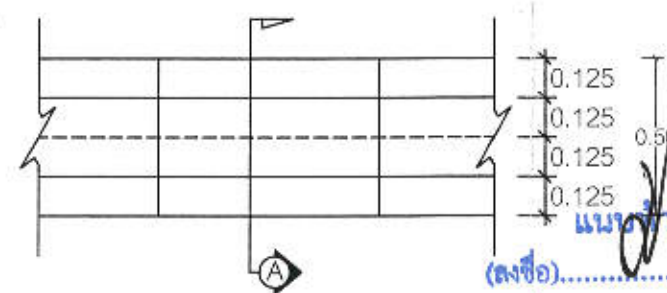

แปลนรางระบายน้ำ
NOT TO SCALE

MAJOR AXIS
MAJOR AXIS CONSTRUCTION



กองช่าง
องค์การบริหารส่วนจังหวัดระยอง

โครงการ

ปรับปรุงภูมิทัศน์ภายในบริเวณศูนย์บริการ
การพัฒนาปลวกแดงตามพระราชดำริจังหวัดระยอง
หมู่ที่ 6 ตำบลแม่แก้ว อำเภอปลวกแดง จังหวัดระยอง

แบบเลขที่	4503 / 2563
แผ่นที่	6 / 12 (แก้ไข)
สำรวจ	นางสาวปัทมนันท์ บุตรดี
เขียนแบบ	นายบุญเลิศ ขาวนวล
วิศวกรโยธา	นางศัลลณีย์ เอี่ยมตระกูล

ตรวจสอบ

(นายบุญชัย เอี่ยมตระกูล)

วิศวกรโยธาชำนาญการ รักษาการในตำแหน่ง
หัวหน้าฝ่ายสำรวจและออกแบบ

เห็นชอบ

(นางธนิตรา สัตติพันธ์)

ผู้อำนวยการกองช่าง

เห็นชอบ

(นายสุวิทย์ แสงทอง)

รองปลัดองค์การบริหารส่วนจังหวัดระยอง
รักษาราชการแทน

ปลัดองค์การบริหารส่วนจังหวัดระยอง

อนุมัติ

รองนายกองค์การบริหารส่วนจังหวัดระยอง
ปฏิบัติราชการแทน
นายกองค์การบริหารส่วนจังหวัดระยอง