



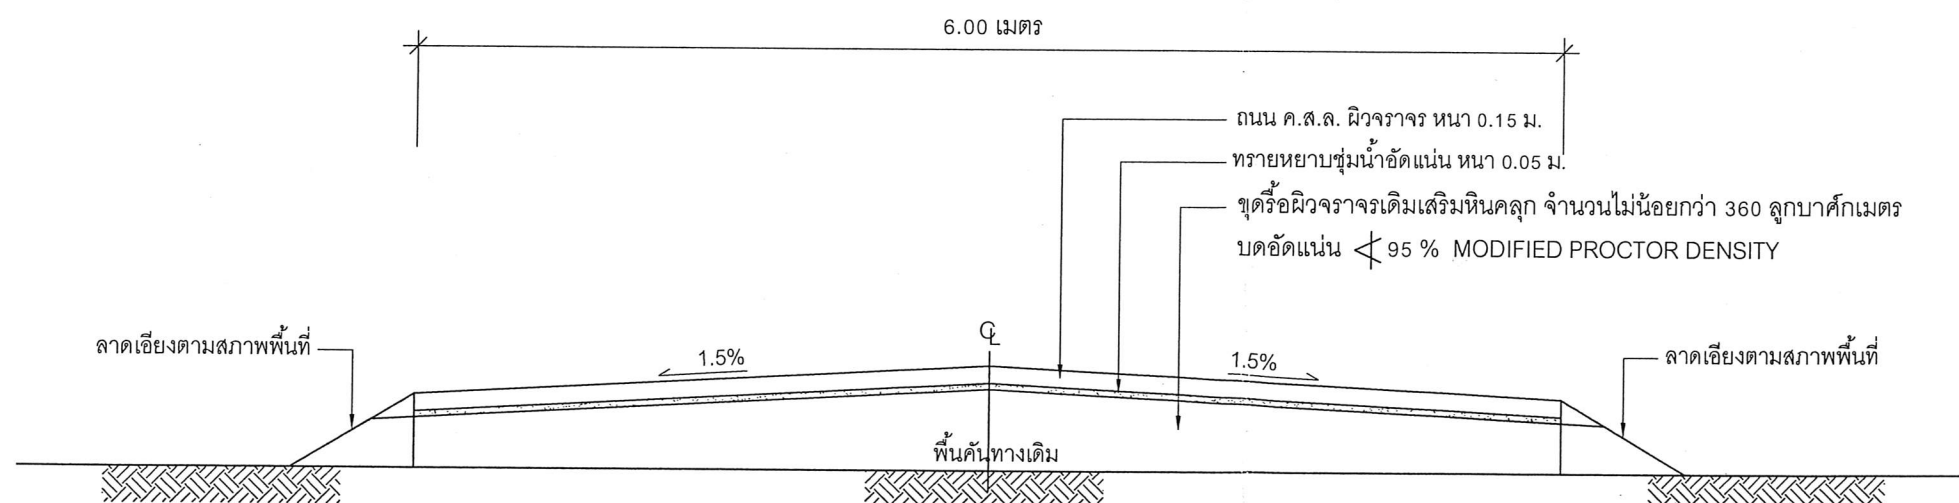

รูปตัดการขุดรื้อพื้นทางเดิมเสริมหินคลุกพร้อมก่อสร้างถนนคอนกรีตเสริมเหล็ก

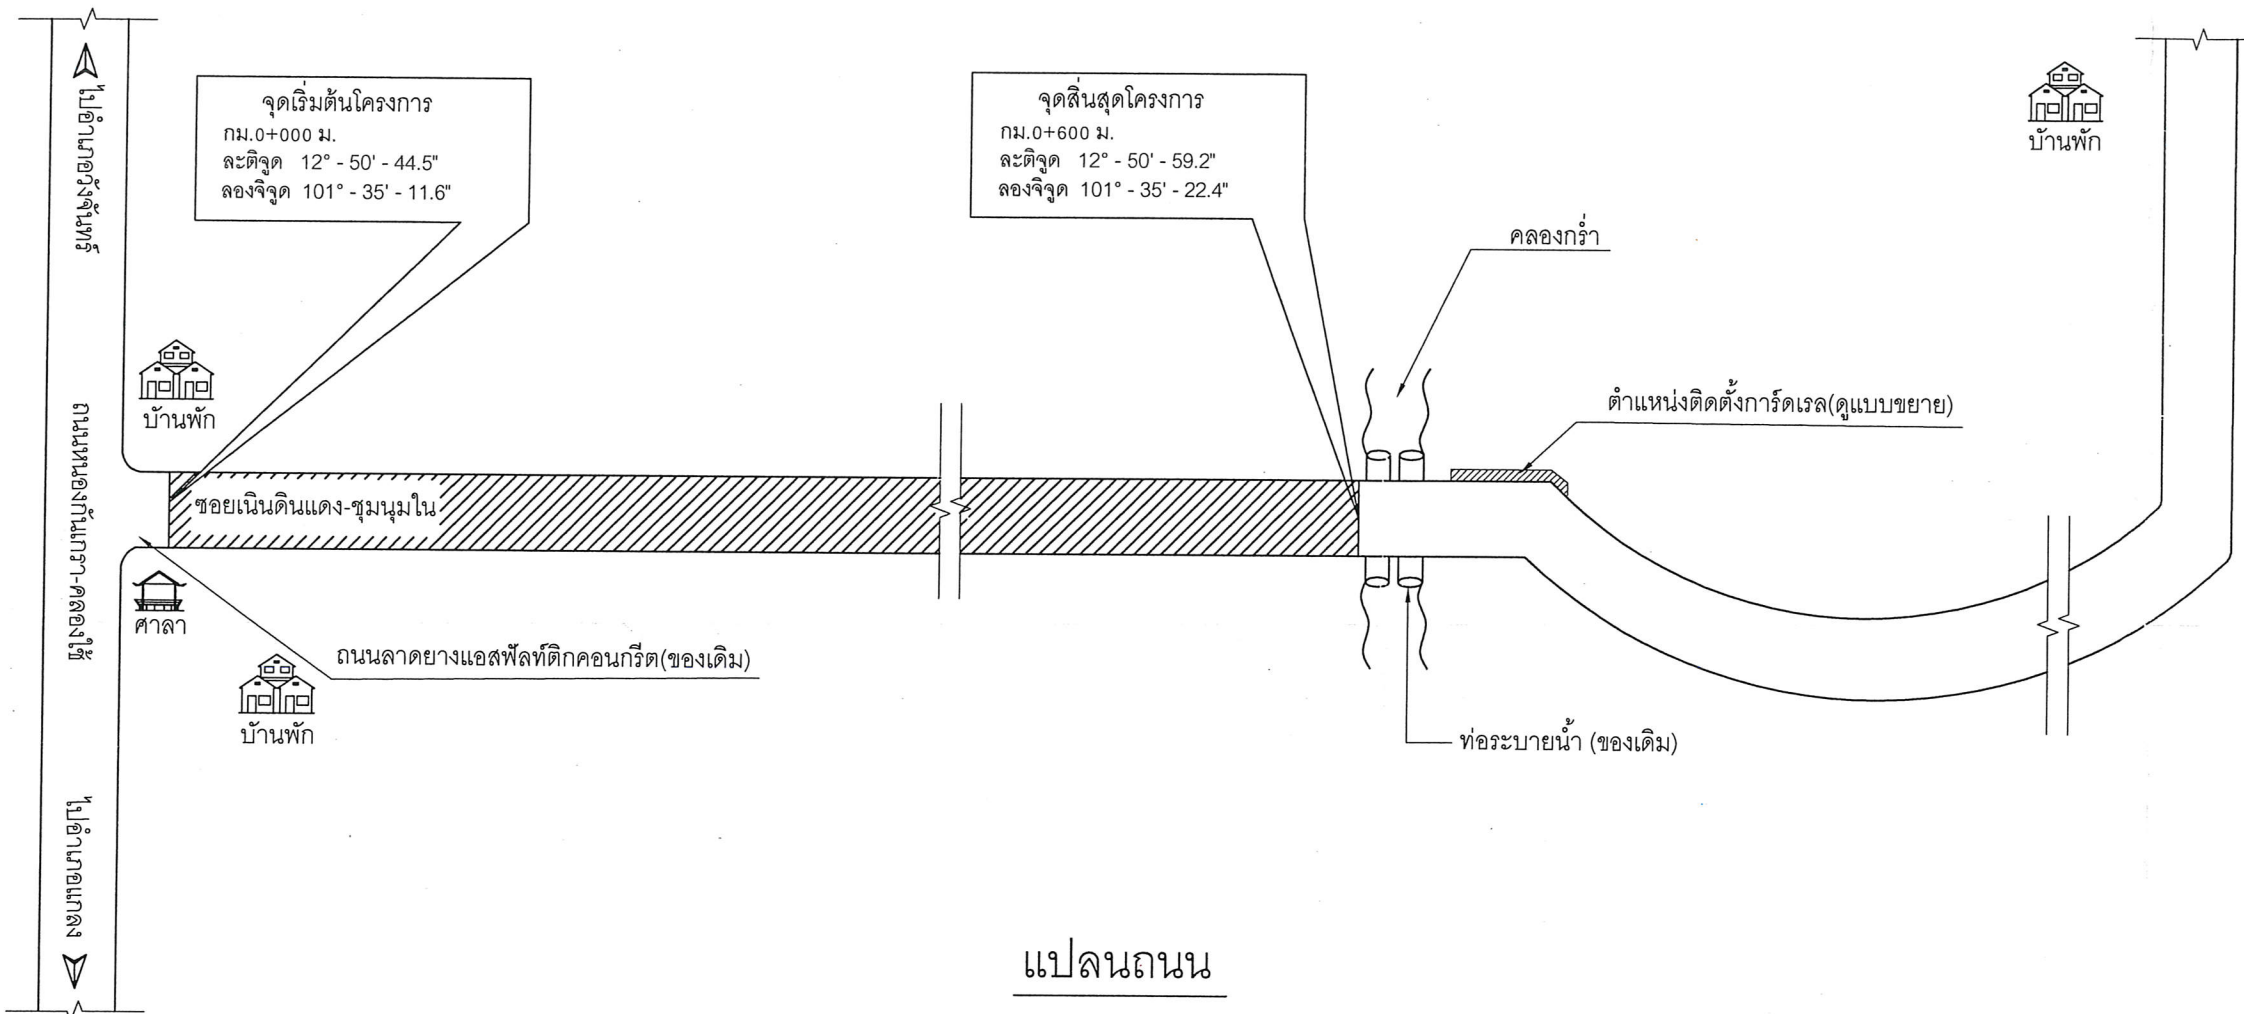

กองช่าง
องค์การบริหารส่วนจังหวัดระยอง

.โครงการ .

ก่อสร้างปรับปรุงถนนคอนกรีตเสริมเหล็ก
สายเนินดินแดง-ชุมชุมใน หมู่ที่ 13 ตำบลกระแสน
อำเภอแก่ง มีความคาบเกี่ยวต่อเนื่องกับ หมู่ที่ 4
ตำบลวังจันทร์ อำเภอวังจันทร์ จังหวัดระยอง

แบบเลขที่	2104/2563
-----------	-----------

แผ่นที่	3/12 (แก้ไข)
---------	--------------

สำรวจ	นายถกลชัย สุนทรเวชพงษ์	
-------	------------------------	---

เจียนแบบ	นายไพโรจน์ ชื่นชม 
----------	---

วิศวกรโยธา	นายถกลชัย สุนทรเวชพงษ์	
------------	------------------------	---

ตรวจข้อบ

(นายพานพจน์ นาวิณปกาสิทธิ์)
หัวหน้าฝ่ายทางหลวงท้องถิ่น

เห็นชอบ

(นางขนิษฐา สัสดีพันธ์)
ผู้อำนวยการกองช่าง

เห็นชอบ

(นายสมศักดิ์ เกตุสาคร)
รองปลัดองค์การบริหารส่วนจังหวัดระยอง

เห็นชอบ

(นายสุนทร แสงทอง)
รองปลัดองค์การบริหารส่วนจังหวัดระยอง
รักษาการกรรมการ
ปลัดองค์การบริหารส่วนจังหวัดระยอง

(ลงชื่อ).....
(ลงชื่อ).....
(ลงชื่อ).....
(ลงชื่อ).....

อนันต์ วาจา
ผู้บังคับ
พยาน
นายเลิศ เกียรติมนตรี
รองนายกองค์การบริหารส่วนจังหวัดระยอง
ปฏิบัติราชการแทน
นายกองค์การบริหารส่วนจังหวัดระยอง