


โครงการก่อสร้างถนนคอนกรีตเสริมเหล็ก สายซอยแยกจากถนนสุนทรภู่ 4 (ชุมชนหนองควายเขาหัก) เทศบาลตำบลเมืองแกลง
มีความคาบเกี่ยวต่อเนื่องกับ หมู่ที่ 1 ตำบลวังหัว อำเภอแกลง จังหวัดระยอง ขนาดผิวจราจรกว้าง 6 เมตร ยาว 210 เมตร หน้า 0.15 เมตร
หรือมีพื้นที่ผิวจราจรจำนวนไม่น้อยกว่า 1,260 ตารางเมตร ไม่มีไหล่ทาง (ตามแบบ อบจ.รย.)

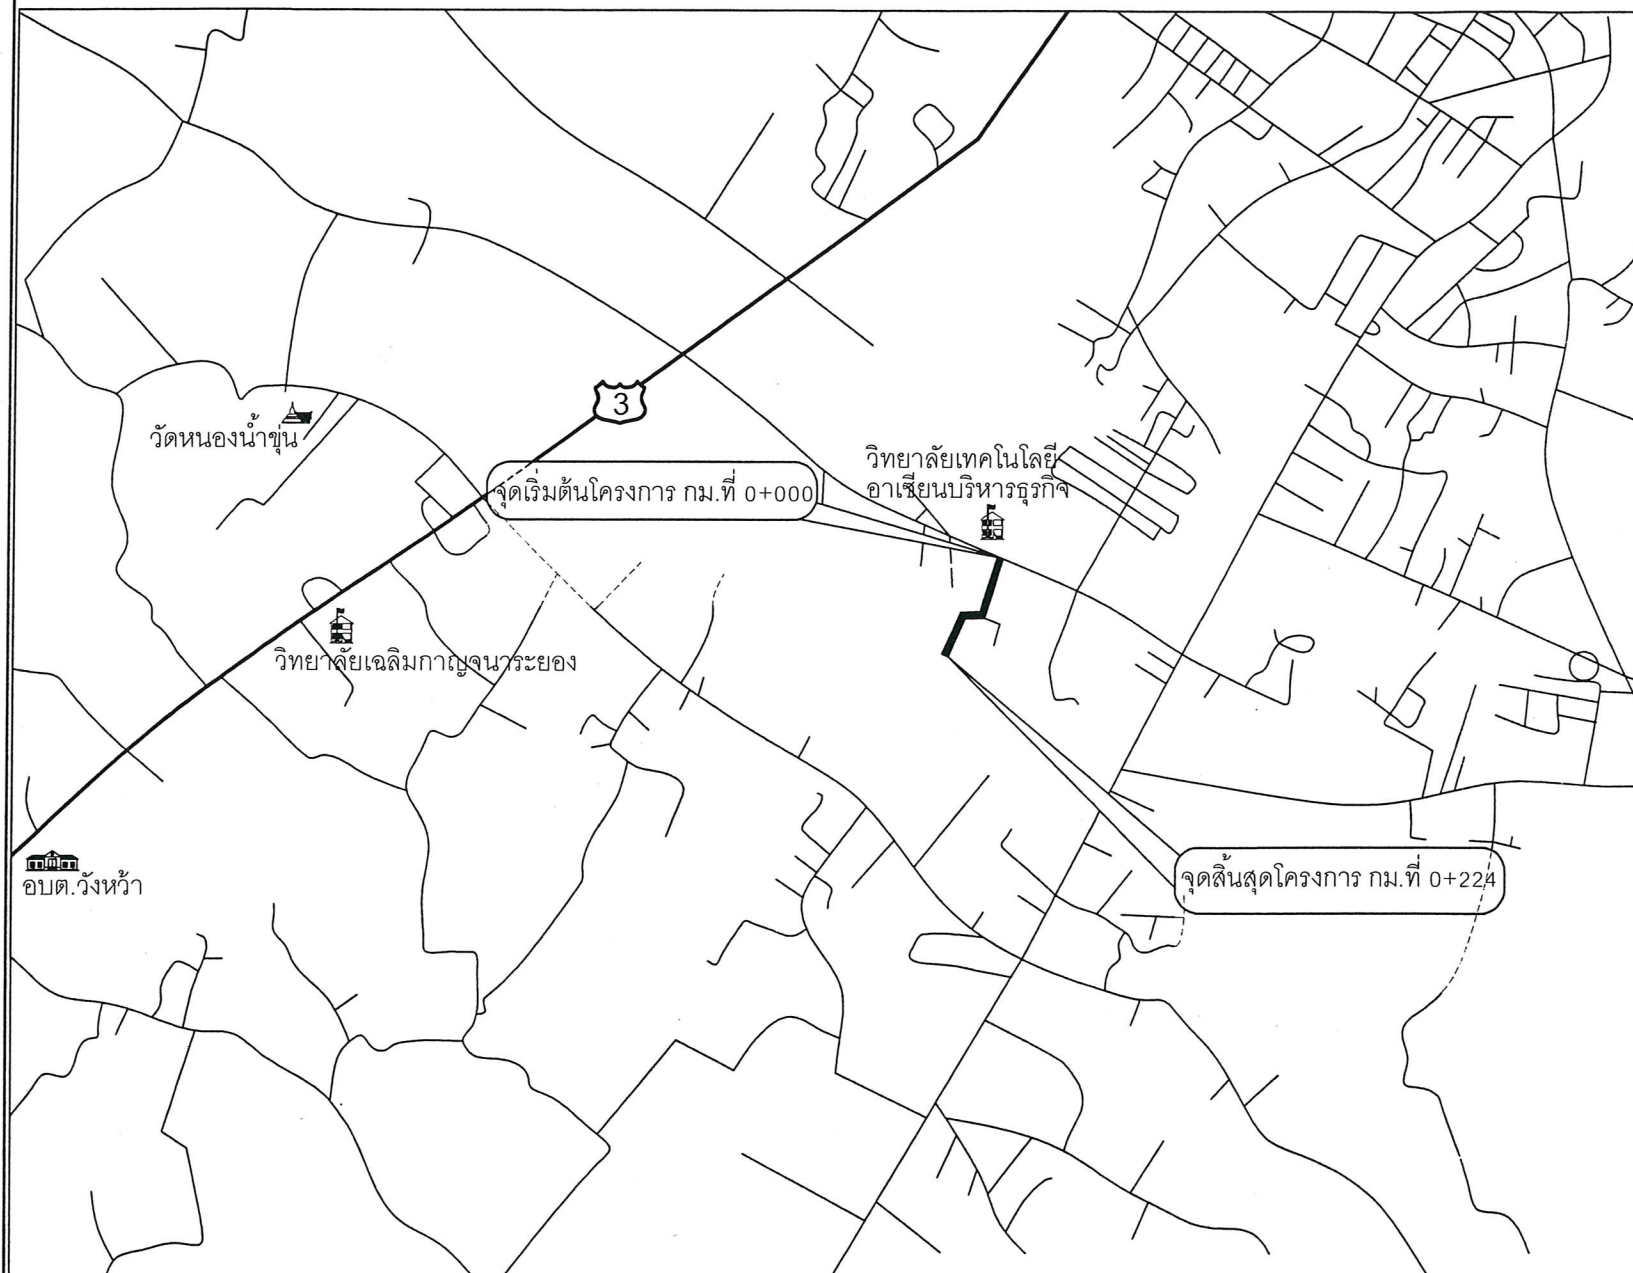

แผนที่ตั้งโครงการโดยสังเขป

ข้อกำหนด

ผู้รับจ้างต้องปฏิบัติงานตามรายละเอียดดังต่อไปนี้

- งานลูกรัง จำนวนไม่น้อยกว่า 252 ลูกบาศก์เมตร
 - งานตีเส้นจราจร จำนวน 47 ตารางเมตร
 - ตำแหน่งงานวางท่อระบายน้ำ , งานเครื่องหมายจราจร
 - งานเครื่องหมายนำทาง , งานตีเส้นผิวจราจร , งานดินถม
 - หรืองานก่อสร้างอื่น ที่มีได้ระบุไว้ชัดเจนในแบบแปลน
- ให้ผู้ควบคุมงานกำหนดระหว่างการก่อสร้างเพื่อความเหมาะสมของพื้นที่
- ตำแหน่งและปริมาณงานในแต่ละจุด อาจมีการเปลี่ยนแปลง
- ได้ตามความเหมาะสมทั้งนี้ให้ยึดปริมาณงานรวมทั้งหมดเป็นสำคัญ
- โดยให้อยู่ในดุลพินิจของช่างผู้ควบคุมงาน ซึ่งจะต้องได้รับความเห็นชอบจากคณะกรรมการตรวจรับพัสดุ
- ให้ผู้รับจ้างเสนอส่วนผสมของคอนกรีตที่ใช้สำหรับผิวจราจร
- ให้คณะกรรมการตรวจรับพัสดุพิจารณาอนุมัติก่อนดำเนินการก่อสร้าง
- ทั้งนี้ห้ามมิให้มีส่วนผสมของเถ้าลอย (fly ash) โดยเด็ดขาด

แบบที่ขย 5/ญจ 4/จ
(ลงชื่อ).....
(ลงชื่อ).....
(ลงชื่อ).....
(ลงชื่อ).....



กองช่าง ปีงบประมาณ 2563 แผนงานอุตสาหกรรมและการโยธา
งานก่อสร้างโครงสร้างพื้นฐาน งบลงทุน ค่าที่ดินและสิ่งก่อสร้าง
ค่าก่อสร้างสิ่งสาธารณูปโภค หน้า 453



กองช่าง
องค์การบริหารส่วนจังหวัดระยอง

โครงการ

ก่อสร้างถนนคอนกรีตเสริมเหล็ก
สายซอยแยกจากถนนสุนทรภู่ 4
(ชุมชนหนองควายเขาหัก) เทศบาลตำบลเมืองแกลง
มีความคาบเกี่ยวต่อเนื่องกับ หมู่ที่ 1 ตำบลวังหัว
อำเภอแกลง จังหวัดระยอง

แบบเลขที่	2119 / 2563
แผ่นที่	1 / 11 (แก้ไข)
สำรวจ	นายถกลชัย สุนทรเวชพงษ์ <i>ถกลชัย</i>
เขียนแบบ	นางสาวปิยพัชร ชูเชื้อ <i>ปิยพัชร</i>
วิศวกรโยธา	นายถกลชัย สุนทรเวชพงษ์ <i>ถกลชัย</i>

ตรวจสอบ


(นายพนาพงศ์ นาวิณปกาสิทธิ์)
หัวหน้าฝ่ายทางหลวงท้องถิ่น

เห็นชอบ

(นางชนิษฐา สัตติพันธ์)
ผู้อำนวยการกองช่าง

เห็นชอบ

(นายสุรินทร์ แสงทอง)
รองปลัดองค์การบริหารส่วนจังหวัดระยอง รักษาการแทน
ปลัดองค์การบริหารส่วนจังหวัดระยอง ปฏิบัติหน้าที่
นายกองค์การบริหารส่วนจังหวัดระยอง

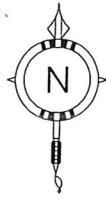

ไปอำเภอแก่ง

← ไปทางหลวงหมายเลข 3648

ถนน สุขุมวิท 3

ไปอำเภอเมืองระยอง



วิทยาลัยเทคโนโลยี
อาชีวบริหารธุรกิจ

จุดเริ่มต้นโครงการ กม.ที่ 0+000

ถนน สุขุมวิท 4

ไปทางหลวงหมายเลข 3164 →



บ้านพักอาศัย



บ้านพักอาศัย




บ้านพักอาศัย

สวนผลไม้




บ่อน้ำ

สวนยาง

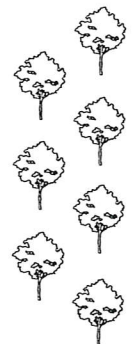

สวนยาง

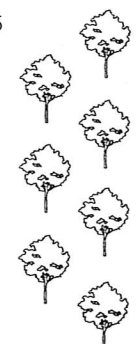

สวนยาง



จุดสิ้นสุดโครงการ กม.ที่ 0+224

ผังบริเวณที่ตั้งโครงการโดยสังเขป



บ้านพักอาศัย

นายท้าวบุญชูเจ้า

(ลงชื่อ).....ผู้ว่าจ้าง
(ลงชื่อ).....ผู้รับจ้าง
(ลงชื่อ).....พยาน
(ลงชื่อ).....พยาน



(นายสุรินทร์ แสงทอง)

ทางผู้ว่าจ้างและปลัดองค์การบริหารส่วนจังหวัดระยอง รักษาการแทน
ปลัดองค์การบริหารส่วนจังหวัดระยอง ปฏิบัติหน้าที่
นายกองค์การบริหารส่วนจังหวัดระยอง



กองช่าง
องค์การบริหารส่วนจังหวัดระยอง

โครงการ

ก่อสร้างถนนคอนกรีตเสริมเหล็ก
สายซอยแยกจากถนนสุขุมวิท 4
(ชุมชนหนองควายเขาหัก) เทศบาลตำบลเมืองแก่ง
มีความคาบเกี่ยวต่อเนื่องกับ หมู่ที่ 1 ตำบลวังหว่า
อำเภอแก่ง จังหวัดระยอง

แบบเลขที่	2119 / 2563
แผ่นที่	2 / 11 (แก้ไข)
สำรวจ	นายถกลชัย สุนทรเวชพงษ์ <i>ถกลชัย</i>
เขียนแบบ	นางสาวปิยพัทธ์ ชูเชื้อ <i>ปิยพัทธ์</i>
วิศวกรโยธา	นายถกลชัย สุนทรเวชพงษ์ <i>ถกลชัย</i>

ตรวจสอบ

วณิด

(นายพณพงศ์ นาวิณปาสิตย์)
หัวหน้าฝ่ายทางหลวงท้องถิ่น

เห็นชอบ

ปิยพัทธ์


(นางชนิษฐา สัสดีพันธ์)
ผู้อำนวยการกองช่าง

เห็นชอบ

วณิด

(นายสมศักดิ์ เกตุสาคร)
รองปลัดองค์การบริหารส่วนจังหวัดระยอง

อนุมัติ

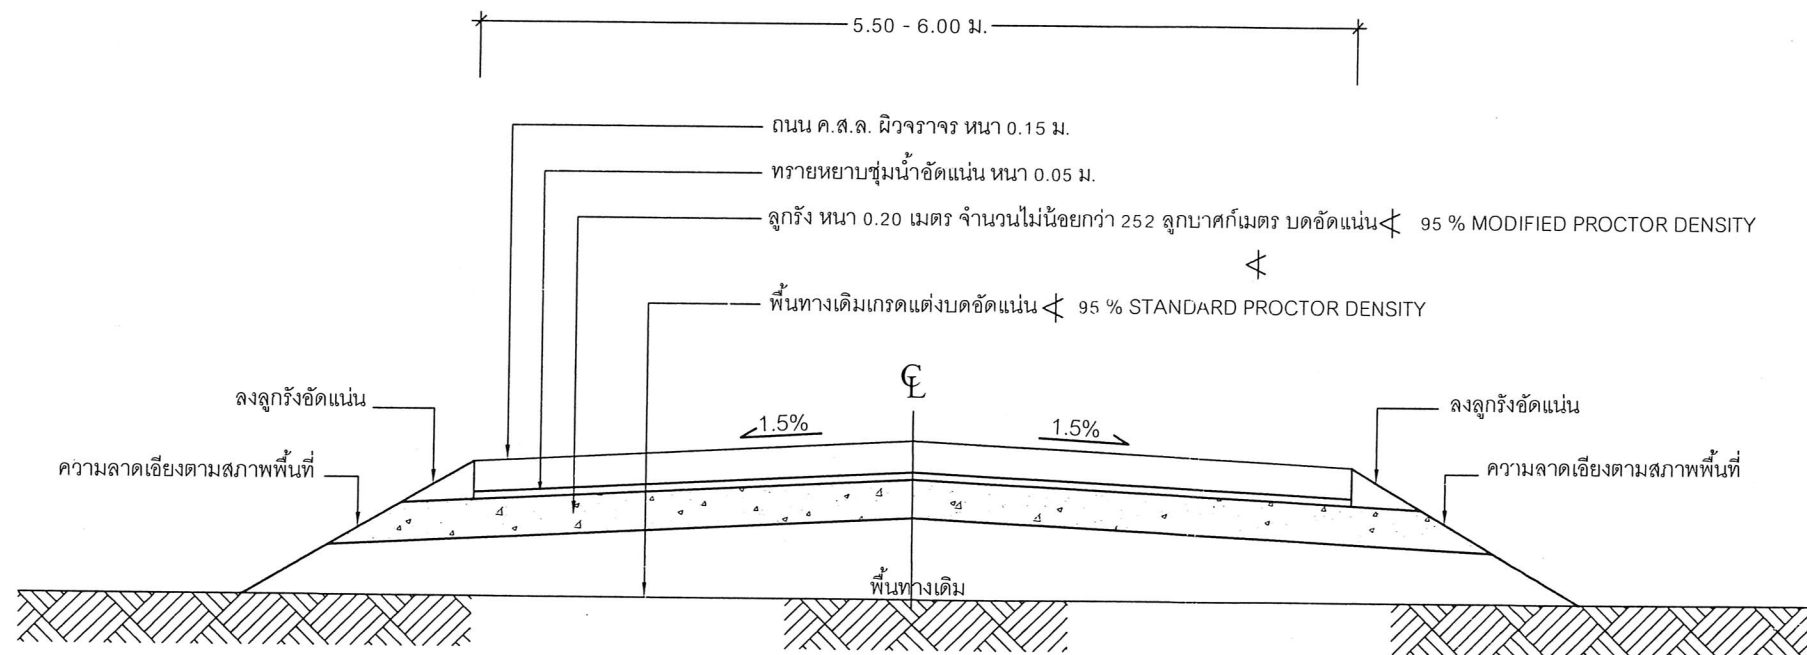

รูปตัดถนน ค.ส.ล.
NO SCALE



กองช่าง
องค์การบริหารส่วนจังหวัดระยอง

โครงการ

ก่อสร้างถนนคอนกรีตเสริมเหล็ก
สายซอยแยกจากถนนสุนทรวิจิตร 4
(ชุมชนหนองควายเขาคอก) เทศบาลตำบลเมืองแกลง
มีความคาบเกี่ยวต่อเนื่องกับ หมู่ที่ 1 ตำบลวังหว่า
อำเภอแกลง จังหวัดระยอง

แบบเลขที่	2119 / 2563
แผ่นที่	7 / 11 (แก้ไข)
สำรวจ	นายถกลชัย สุนทรเวชพงษ์ <i>ถกลชัย</i>
เขียนแบบ	นางสาวปิยพัทธ์ ชูเชื้อ <i>ปิยพัทธ์</i>
วิศวกรโยธา	นายถกลชัย สุนทรเวชพงษ์ <i>ถกลชัย</i>

ตรวจสอบ

ว.อ.

(นายพานพงศ์ นาวิณปาสิตย์)
หัวหน้าฝ่ายทางหลวงท้องถิ่น

เห็นชอบ

จ.ร.

(นางชนิษฐา สัสดีพันธ์)
ผู้อำนวยการกองช่าง

เห็นชอบ

อ.ม.

(นายสมศักดิ์ เกตุสาคร)
รองปลัดองค์การบริหารส่วนจังหวัดระยอง

นายช่างสัญญา เจ้า

(ลงชื่อ).....ผู้ว่าจ้าง
(ลงชื่อ).....ผู้รับจ้าง
(ลงชื่อ).....พยาน
(ลงชื่อ).....พยาน

KLAENG CONCRETE (1999) LIMITED PARTNERSHIP



อนุมัติ
(นายสุจินต์ แสงทอง)
รองปลัดองค์การบริหารส่วนจังหวัดระยอง รักษาการแทน
ปลัดองค์การบริหารส่วนจังหวัดระยอง ปฏิบัติหน้าที่
นายกองค์การบริหารส่วนจังหวัดระยอง