


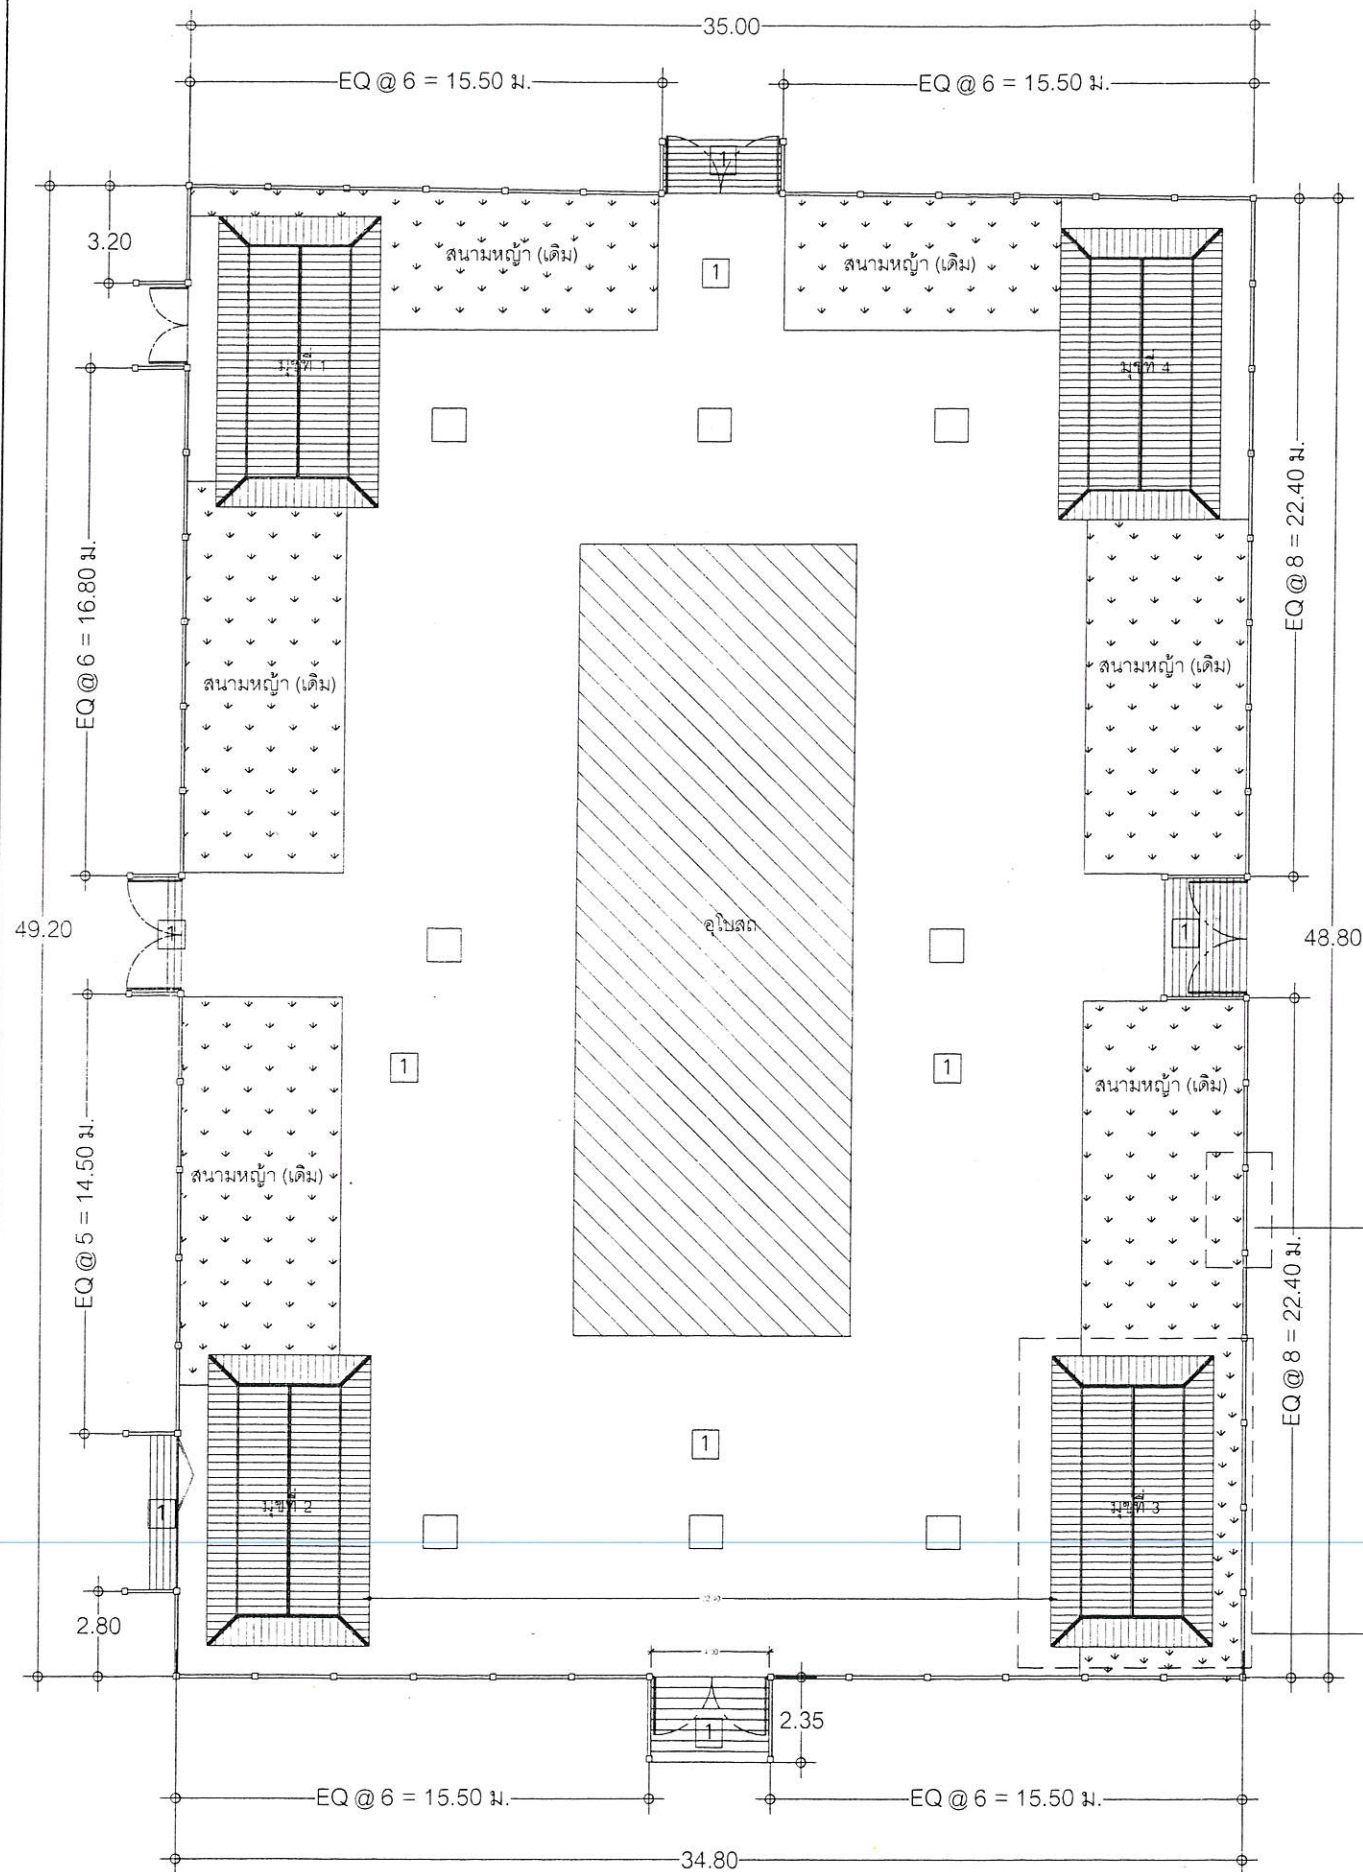

ผังแสดงการซ่อมแซมกำแพงและมุขรอบอุโบสถ

มาตราส่วน

1:250

ให้ผู้รับจ้างดำเนินการ ดังนี้

1. ให้ผู้รับจ้างทำการฉาบแต่งผิวกำแพงรอบอุโบสถ พร้อมขัดทำความสะอาด ทาสีพื้นที่ 740 ตารางเมตร
2. ให้ผู้รับจ้างทำการซ่อมแซมมุขรอบอุโบสถ ดังนี้
 - 2.1 ให้ผู้รับจ้างทำการสกัดพื้นกระเบื้องเซรามิคเดิม พื้นที่ 45.80 ตารางเมตร
 - 2.2 ให้ผู้รับจ้างทำการรื้อวัสดุผนังหลังคา จำนวน 4 หลัง แล้วทำการมุงหลังคาด้วยเมทัลชีทลอนสเปน สีแดงหรือเทียบเท่า พื้นที่ 332.40 ตารางเมตร
 - 2.3 ให้ผู้รับจ้างเทพื้นทรายปรับระดับ หนา 5 เซนติเมตร พร้อมปูพื้นกระเบื้องเซรามิคชนิดผิวหยาบ ขนาด 24"x24" พื้นที่ 1145 ตารางเมตร
 - 2.4 ให้ผู้รับจ้างทำการขัดทำความสะอาดและฉาบแต่งผิวให้เรียบ พร้อมทาสี บริเวณเสา, ฝ้าเพดาน ท้องคานของมุข จำนวน 4 หลัง และใบเสมา จำนวน 8 ชุด พื้นที่ 356.80 ตารางเมตร
3. ให้ผู้รับจ้างทำการซ่อมแซมปูนปั้นกำแพงและมุขรอบอุโบสถจำนวน 1 งาน

รายการประกอบแบบ

1 พื้นกระเบื้องเซรามิค ชนิดผิวหยาบ ขนาด 24"x24"

1 ฝัผนังอาคารเดิม ขัดทำความสะอาด ทาสี

(โดยให้ทาสีรองพื้นเก่าก่อน 1 รอบ และทาสีทับหน้าอย่างละ 2 เที่ยว จนกว่าจะหมดรอยแปรง)

2 เหล็กดัดเดิม ขัดทำความสะอาด ทาสี

1 ฝ้าเพดานเดิม ขัดทำความสะอาด ฉาบแต่งผิวให้เรียบ ทาสี

ซ่อมแซมกำแพง
ดูแบบขยาย

มุข
ดูแบบขยาย

หมายเหตุ

- ฝัผนังอาคารเดิม ส่วนที่ไม่ได้รื้อถอนที่เกิดจากความเสียหายเนื่องจากการรื้อถอน
- ให้ผู้รับจ้างฉาบเก็บผิวผนังให้เรียบได้ระดับเสมอกัน
- □ ตำแหน่งใบเสมา จำนวน 8 ชุด



กองช่าง

องค์การบริหารส่วนจังหวัดระยอง

โครงการ

ซ่อมแซมกำแพงและมุขรอบอุโบสถวัดเนินกระปรอก

แบบเลขที่	5205 / 2562
แผ่นที่	8 / 10 (แก้ไข)
สำรวจ	นายคมสัน คำโสมง <i>กมสัน</i>
เขียนแบบ	นางสาววริศรา ปรุสสาน <i>วริศรา</i> นางสาววรรณิศา พรหมนอก <i>Abhin</i>
สถาปนิก	นางสาวกชพรพรณ บัณฐรณ์ <i>กชพร</i>
วิศวกรโยธา	นายถกกลชัย สุนทรเวชพงษ์ <i>ถกกลชัย</i>

ตรวจสอบ

วริศรา

(นายพนาพงศ์ นาวิณปภาสทิพย์)
หัวหน้าฝ่ายทางหลวงท้องถิ่น

เห็นชอบ

กชพร

(นางชนิษฐา สัสดีพันธ์)
ผู้อำนวยการกองช่าง

เห็นชอบ

แนบท้ายสัญญาจ้าง

(ลงชื่อ)..... (นายสมศักดิ์ เกตุสาคร) หัวหน้างาน
รองปลัดองค์การบริหารส่วนจังหวัดระยอง
(ลงชื่อ)..... (นายพนาพงศ์ นาวิณปภาสทิพย์) หัวหน้าฝ่ายทางหลวงท้องถิ่น
(ลงชื่อ)..... (นายถกกลชัย สุนทรเวชพงษ์) วิศวกรโยธา
(ลงชื่อ)..... (นายสุรินทร์ แสงทอง) ผู้อำนวยการกองช่าง

รองปลัดองค์การบริหารส่วนจังหวัดระยอง รักษาการแทน
ปลัดองค์การบริหารส่วนจังหวัด ปฏิบัติหน้าที่
นายกองค์การบริหารส่วนจังหวัดระยอง