



กองช่าง  
องค์การบริหารส่วนจังหวัดระยอง

โครงการ

ปรับปรุงภูมิทัศน์ภายในศูนย์บริการการพัฒนา  
ปลวกแดงตามพระราชดำริจังหวัดระยอง

|             |                                 |
|-------------|---------------------------------|
| แบบเลขที่   | 4502 / 2563                     |
| แผ่นที่     | 4 / 63 (แก้ไข)                  |
| สำรวจ       | นายบุญชัย เอี่ยมตระกูล          |
| เขียนแบบ    | นายสุรัตน์ รัตนเกตุ             |
| สถาปนิก     | นายอิทธิวัฒน์ สวัสดิ์เดชาภักดิ์ |
| วิศวกรไฟฟ้า | นายสิทธิศักดิ์ การะพิมพ์        |
| วิศวกรโยธา  | นางศัลลณี เอี่ยมตระกูล          |

ตรวจสอบ

(นายบุญชัย เอี่ยมตระกูล)  
วิศวกรโยธาชำนาญการ รักษาการในตำแหน่ง  
หัวหน้าฝ่ายสำรวจและออกแบบ

เห็นชอบ

(นางชนิษฐา สวัสดิ์พันธ์)  
ผู้อำนวยการกองช่าง

เห็นชอบ

(นายสมศักดิ์ เกตุสาคร)  
รองปลัดองค์การบริหารส่วนจังหวัดระยอง


อนุมัติ

(นายสุรินทร์ แสงทอง)

รองปลัดองค์การบริหารส่วนจังหวัดระยอง รักษาการแทน  
ปลัดองค์การบริหารส่วนจังหวัดระยอง ปฏิบัติหน้าที่  
นายกองค์การบริหารส่วนจังหวัดระยอง

+0.00 ระดับถนนหน้าโครงการ

ถนนมีความลาดเอียง BM = -0.50 ค่าระดับการก่อสร้าง 12.00

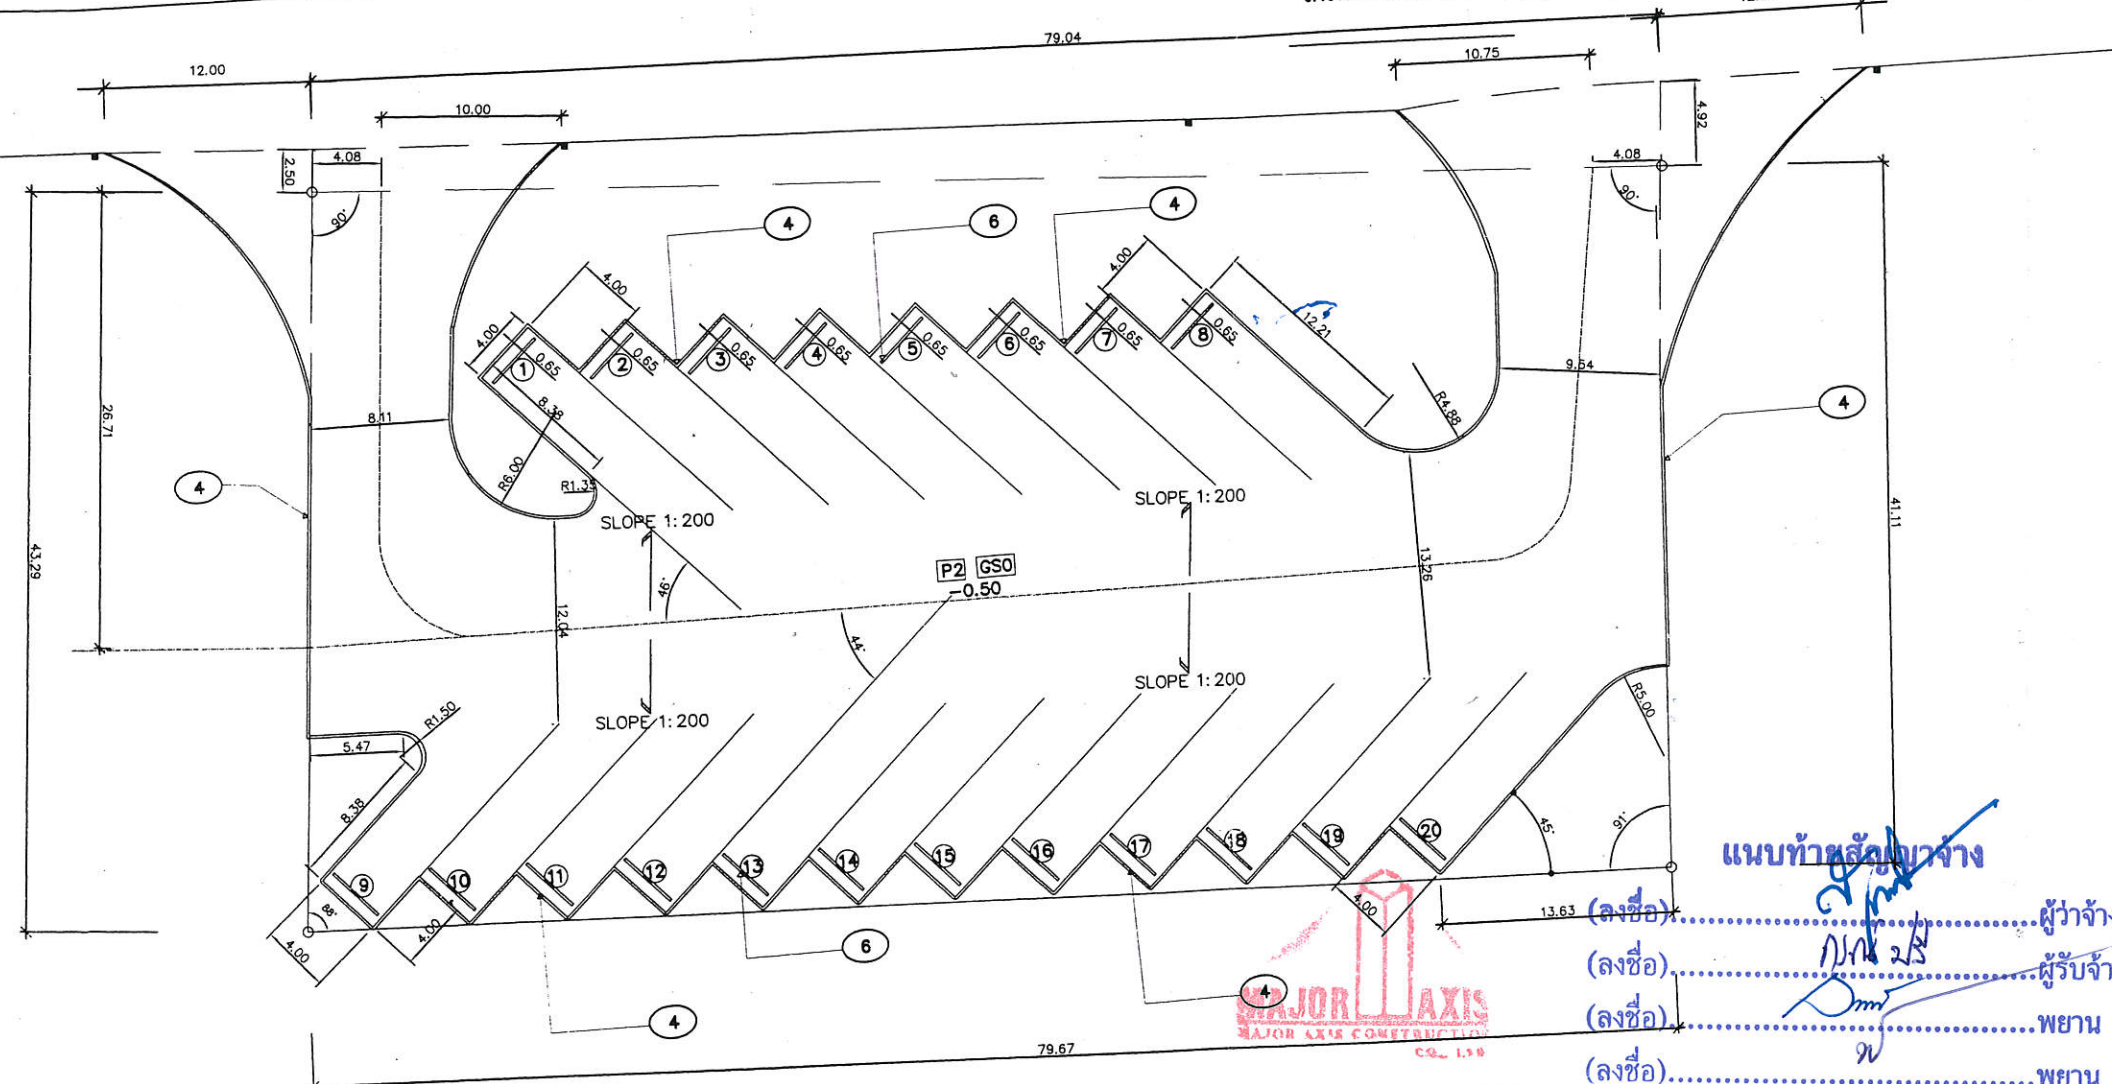

แนบท้ายสัญญาจ้าง

(ลงชื่อ).....ผู้ว่าจ้าง  
(ลงชื่อ).....ผู้รับจ้าง  
(ลงชื่อ).....พยาน  
(ลงชื่อ).....พยาน

| รหัส | รายการประกอบแบบงานลานจอดรถ                     |
|------|------------------------------------------------|
| GS0  | คูแบบขยาย                                      |
| P2   | พื้น ค.ส.ล. ผิวเรียบ                           |
| 4    | ขอบคั่นดินในอุโมงค์ถนน สีเทา ขนาด 0.15x0.30 ม. |
| 6    | ขอบกันชน ค.ส.ล. สักรูป                         |

หมายเหตุ

- งานดินเส้นจราจรสามารถปรับเปลี่ยนได้ตามความเหมาะสมทั้งนี้ให้อัตราปริมาณงานเป็นสำคัญ

|                                   |   |
|-----------------------------------|---|
| คอนกรีต<br>ผสมเสร็จ<br>(ลานจอดรถ) | คอนกรีตโครงสร้างให้มีความแข็งแรงของคอนกรีต เมื่อทดสอบแท่งคอนกรีตมาตรฐาน 15x15x15 ซม. ต้องมีค่าแรงอัดเฉลี่ยไม่น้อยกว่า 300 กก./ตร.ซม. ที่อายุ 28 วัน หรือในกรณีทดสอบค่ากำลังอัดคอนกรีตเมื่ออายุ 7 วัน กำลังอัดเฉลี่ยต่ำสุดไม่น้อยกว่า 70% ของค่ากำลังอัดเฉลี่ยที่ 300 กก./ตร.ซม. หรือกรณีที่ได้รับจ้างทำการส่งมอบงานแต่อายุของแท่งคอนกรีตมาตรฐาน 15x15x15 ซม. มีอายุเกิน 7 วัน แต่ไม่ถึง 28 วัน หากเงื่อนไขมาทดสอบแล้วได้ค่าแรงอัดเฉลี่ยไม่น้อยกว่า 300 กก./ตร.ซม. ให้ผู้รับจ้างสามารถส่งมอบงานส่วนของโครงสร้างคอนกรีตนั้นได้ |
|-----------------------------------|---|

ผังบริเวณลานจอดรถ  
มาตราส่วน 1:250

ตามสัญญาจ้างเลขที่ กพ. 174 / 2563 ลงวันที่ 1 เมษายน 2563



กองช่าง  
องค์การบริหารส่วนจังหวัดระยอง

โครงการ

ปรับปรุงภูมิทัศน์ภายในศูนย์บริการการพัฒนา  
ปลวกแดงตามพระราชดำริจังหวัดระยอง

|             |                              |
|-------------|------------------------------|
| แบบเลขที่   | 4502 / 2563                  |
| แผ่นที่     | 5 / 63 (แก้ไข)               |
| สำรวจ       | นายบุญชัย เอี่ยมตระกูล       |
| เขียนแบบ    | นายสุรินทร์ รัตนเกตุ         |
| สถาปนิก     | นายอริวัฒน์ สวัสดิ์เดชาภัทร์ |
| วิศวกรไฟฟ้า | นายสิทธิศักดิ์ การะพิมพ์     |
| วิศวกรโยธา  | นางศัลลณี เอี่ยมตระกูล       |

ตรวจสอบ

(นายบุญชัย เอี่ยมตระกูล)  
วิศวกรโยธาชำนาญการ รักษาการในตำแหน่ง  
หัวหน้าฝ่ายสำรวจและออกแบบ

เห็นชอบ

(นางชนิษฐา สัตติพันธ์)  
ผู้อำนวยการกองช่าง

เห็นชอบ

(นายสมศักดิ์ เกตุสาคร)  
รองปลัดองค์การบริหารส่วนจังหวัดระยอง

อนุมัติ

(นายสุรินทร์ แสงทอง)  
รองปลัดองค์การบริหารส่วนจังหวัดระยอง รักษาการแทน  
ปลัดองค์การบริหารส่วนจังหวัดระยอง ปฏิบัติหน้าที่  
นายกองค์การบริหารส่วนจังหวัดระยอง

+0.00 ระดับถนนหน้าโครงการ

106.04

82.04

ถนนมีความลาดเอียง

BM = -0.50 ค่าระดับการก่อสร้าง

47.53

47.29

1.50

1.50

79.67

82.67

1.50

1.50

แนบทำสัญญาจ้าง

(ลงชื่อ).....ผู้ว่าจ้าง  
(ลงชื่อ).....ผู้รับจ้าง  
(ลงชื่อ).....พยาน  
(ลงชื่อ).....พยาน






ผังบริเวณแสดงพื้นที่ถมดินลานจอดรถ

มาตราส่วน

1:250

ตามสัญญาจ้างเลขที่ กพ. 174 / 2563 ลงวันที่ 1 เมษายน 2563

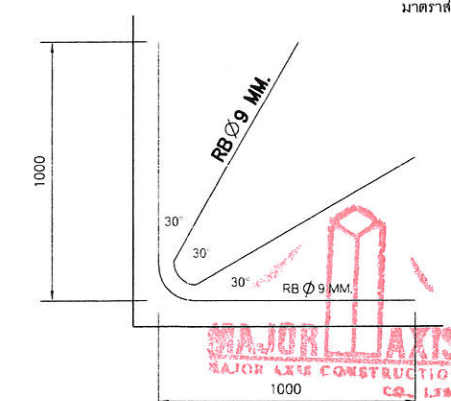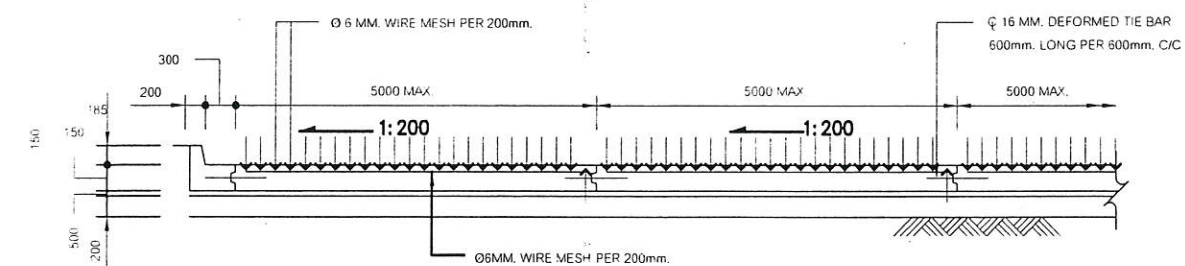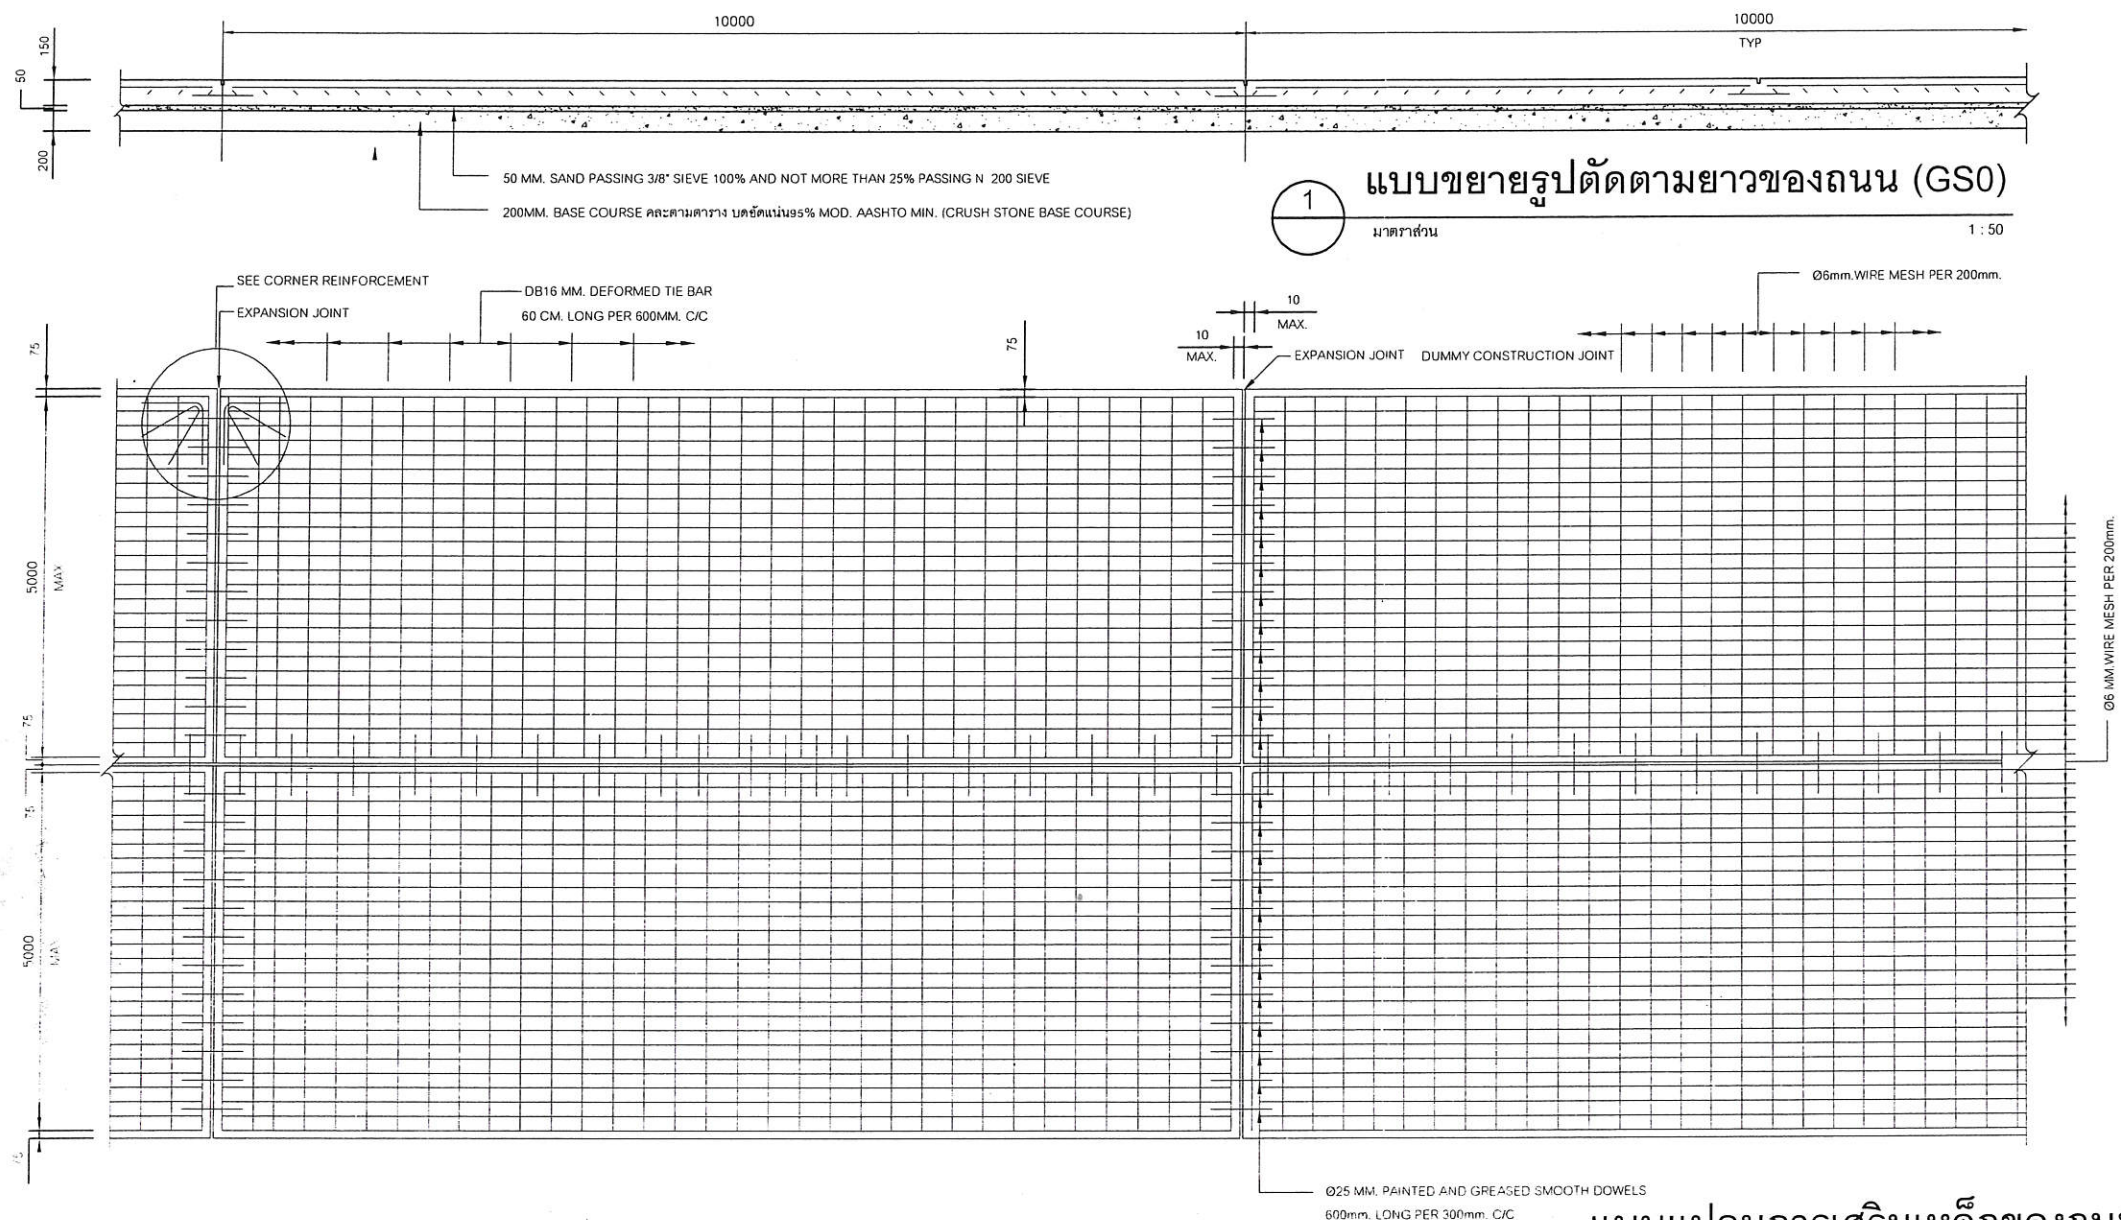


แบบขยายการเสริมเหล็กบริเวณมุม

มาตราส่วน 1:20

แบบแปลนการเสริมเหล็กของถนน (GS0)

มาตราส่วน 1:50

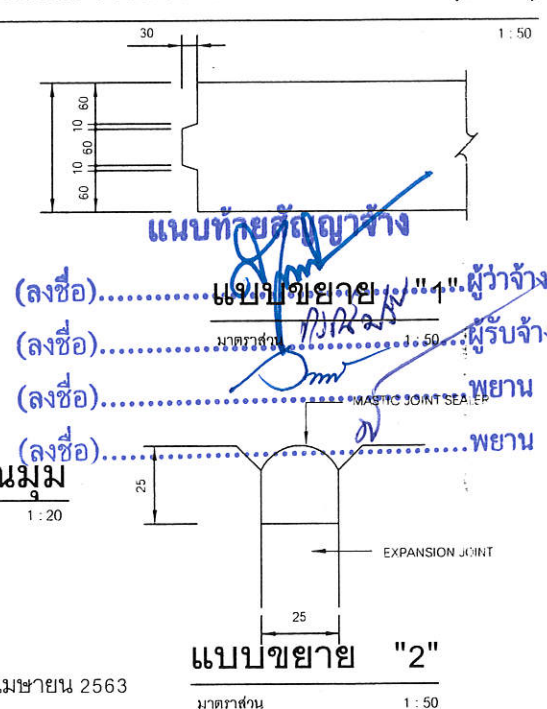

แบบขยาย "2"

มาตราส่วน 1:50

ตามสัญญาจ้างเลขที่ กพ. 174 / 2563 ลงวันที่ 1 เมษายน 2563



กองช่าง  
องค์การบริหารส่วนจังหวัดระยอง

โครงการ

ปรับปรุงภูมิทัศน์ภายในศูนย์บริการการพัฒนา  
ปลวกแดงตามพระราชดำริจังหวัดระยอง

|             |                               |
|-------------|-------------------------------|
| แบบเลขที่   | 4502 / 2563                   |
| แผ่นที่     | 6 / 63 (แก้ไข)                |
| สำรวจ       | นายบุญชัย เอี่ยมตระกูล        |
| เขียนแบบ    | นายสุรัตน์ รัตนเกตุ           |
| สถาปนิก     | นายอริวัฒน์ สวัสดิ์เดชาภักดิ์ |
| วิศวกรไฟฟ้า | นายสิทธิศักดิ์ การะพิม        |
| วิศวกรโยธา  | นางคัลสนีย์ เอี่ยมตระกูล      |

ตรวจสอบ

(นายบุญชัย เอี่ยมตระกูล)  
วิศวกรโยธารักษานาถการ รักษาการในตำแหน่ง  
หัวหน้าฝ่ายสำรวจและออกแบบ

เห็นชอบ


(นางชนิษฐา สัสดีพันธ์)  
ผู้อำนวยการกองช่าง

เห็นชอบ

(นายสมศักดิ์ เกตุสาคร)  
รองปลัดองค์การบริหารส่วนจังหวัดระยอง

อนุมัติ


(นายสุรินทร์ แสงทอง)  
รองปลัดองค์การบริหารส่วนจังหวัดระยอง รักษาการแทน  
ปลัดองค์การบริหารส่วนจังหวัดระยอง ปฏิบัติหน้าที่  
นายกองค์การบริหารส่วนจังหวัดระยอง

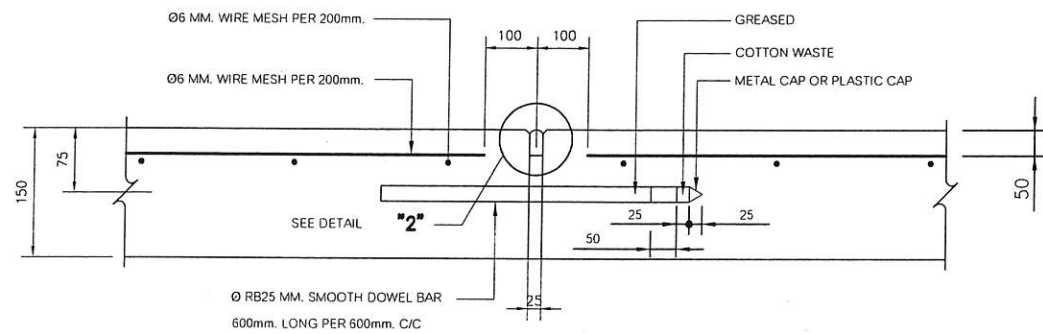

### แบบขยาย EXPANSION JOINT (E.J)

มาตรฐาน (@ 30,000 MAX.)


1 : 10

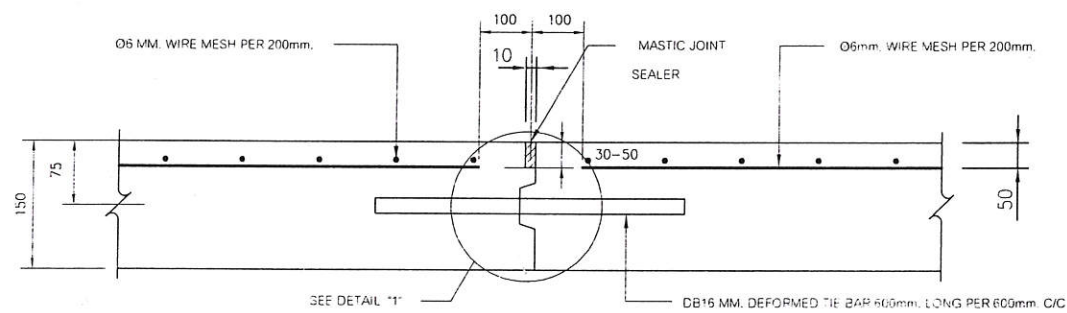

### แบบขยาย LONGITUDINAL JOINT

มาตรฐาน


1 : 10

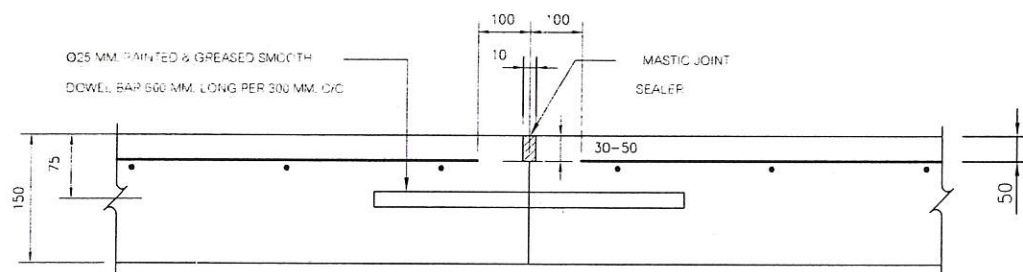

### แบบขยาย BUTT CONSTRUCTION JOINT

มาตรฐาน


1 : 10

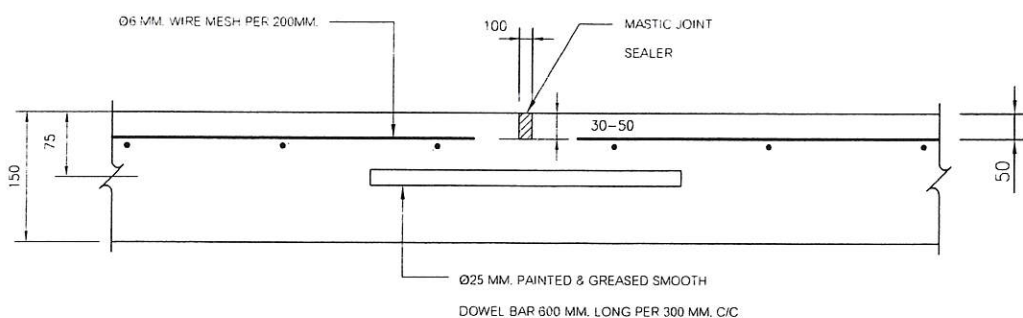

### แบบขยาย BUTT CONTRACTION JOINT

มาตรฐาน

1 : 10

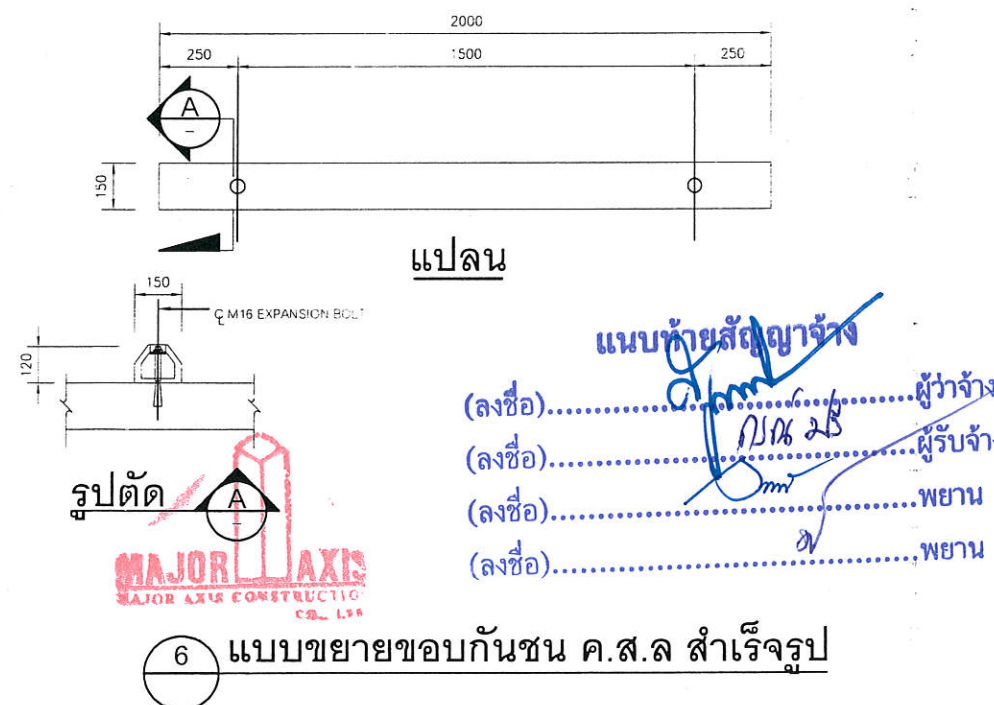

ตามสัญญาจ้างเลขที่ กพ. 174 / 2563 ลงวันที่ 1 เมษายน 2563



กองช่าง  
องค์การบริหารส่วนจังหวัดระยอง

โครงการ

ปรับปรุงภูมิทัศน์ภายในศูนย์บริการการพัฒนา  
ปลวกแดงตามพระราชดำริจังหวัดระยอง

|             |                               |
|-------------|-------------------------------|
| แบบเลขที่   | 4502 / 2563                   |
| แผ่นที่     | 7 / 63 (แก้ไข)                |
| สำรวจ       | นายบุญชัย เข้มมตรกุล          |
| เขียนแบบ    | นายสุรัตน์ รัตนเกตุ           |
| สถาปนิก     | นายอริวัฒน์ สวัสดิ์เดชาภักดิ์ |
| วิศวกรไฟฟ้า | นายสิทธิศักดิ์ การะพิมพ์      |
| วิศวกรโยธา  | นางศัลลณีย์ เข้มมตรกุล        |

ตรวจสอบ

(นายบุญชัย เข้มมตรกุล)  
วิศวกรโยธาดำเนินการ รักษาการในตำแหน่ง  
หัวหน้าฝ่ายสำรวจและออกแบบ

เห็นชอบ

(นางชนิษฐา สวัสดิ์พันธ์)  
ผู้อำนวยการกองช่าง

เห็นชอบ

(นายสมศักดิ์ เกตุสาคร)  
รองปลัดองค์การบริหารส่วนจังหวัดระยอง

อนุมัติ

(นายสุรินทร์ แสงทอง)  
รองปลัดองค์การบริหารส่วนจังหวัดระยอง รักษาการแทน  
ปลัดองค์การบริหารส่วนจังหวัดระยอง ปฏิบัติหน้าที่  
นายกองค์การบริหารส่วนจังหวัดระยอง



กองช่าง  
องค์การบริหารส่วนจังหวัดระยอง

โครงการ

ปรับปรุงภูมิทัศน์ภายในศูนย์บริการการพัฒนา  
ปลวกแดงตามพระราชดำริจังหวัดระยอง

|             |                                 |
|-------------|---------------------------------|
| แบบเลขที่   | 4502 / 2563                     |
| แผ่นที่     | 8 / 63 (แก้ไข)                  |
| สำรวจ       | นายบุญชัย เอี่ยมตระกูล          |
| เขียนแบบ    | นายสุรัตน์ รัตนเกตุ             |
| สถาปนิก     | นายอิทธิวัฒน์ สวัสดิ์เดชาภักดิ์ |
| วิศวกรไฟฟ้า | นายสิทธิศักดิ์ การะพิมพ์        |
| วิศวกรโยธา  | นางศัลลณี เอี่ยมตระกูล          |

ตรวจสอบ

(นายบุญชัย เอี่ยมตระกูล)

วิศวกรโยธาชำนาญการ รักษาการในตำแหน่ง  
หัวหน้าฝ่ายสำรวจและออกแบบ

เห็นชอบ

(นางชนิษฐา สวัสดิ์พันธ์)

ผู้อำนวยการกองช่าง

เห็นชอบ

(นายสมศักดิ์ เกตุสาคร)

รองปลัดองค์การบริหารส่วนจังหวัดระยอง

อนุมัติ

(นายสุรินทร์ แสงทอง)

รองปลัดองค์การบริหารส่วนจังหวัดระยอง รักษาการแทน  
ปลัดองค์การบริหารส่วนจังหวัดระยอง ปฏิบัติหน้าที่  
นายกองค์การบริหารส่วนจังหวัดระยอง

+0.00 ระดับถนนหน้าโครงการ

106.04

82.04

+0.00 ระดับถนนหน้าโครงการ

ถนนมีความลาดเอียง

BM = -0.50 ค่าระดับการก่อสร้าง

|       |       |       |       |       |       |       |
|-------|-------|-------|-------|-------|-------|-------|
| -1.65 | -1.95 | -1.90 | -2.00 | -2.37 | -2.40 | -2.55 |
| -1.65 | -2.05 | -2.00 | -2.10 | -2.40 | -2.45 | -2.50 |
| -1.60 | -1.95 | -1.75 | -1.95 | -2.35 | -2.50 | -2.50 |

แนบท้ายสัญญาจ้าง

(ลงชื่อ).....ผู้ว่าจ้าง  
(ลงชื่อ).....ผู้รับจ้าง  
(ลงชื่อ).....พยาน  
(ลงชื่อ).....พยาน



ผังบริเวณแสดงค่าระดับดินเดิมลานจอดรถ

มาตราส่วน

1:250

ตามสัญญาจ้างเลขที่ กพ. 174 / 2563 ลงวันที่ 1 เมษายน 2563



กองช่าง  
องค์การบริหารส่วนจังหวัดระยอง

โครงการ

ปรับปรุงภูมิทัศน์ภายในศูนย์บริการการพัฒนา  
ปลวกแดงตามพระราชดำริจังหวัดระยอง

|             |                                 |
|-------------|---------------------------------|
| แบบเลขที่   | 4502 / 2563                     |
| แผ่นที่     | 8-1 / 63 (เพิ่มเติม)            |
| สำรวจ       | นายบุญชัย เอี่ยมตระกูล          |
| เขียนแบบ    | นายสุรัตน์ รัตนเกตุ             |
| สถาปนิก     | นายอิทธิวัฒน์ สวัสดิ์เดชาภักดิ์ |
| วิศวกรไฟฟ้า | นายสิทธิศักดิ์ การะพิมพ์        |
| วิศวกรโยธา  | นางศัลลณี เอี่ยมตระกูล          |

ตรวจสอบ

(นายบุญชัย เอี่ยมตระกูล)  
วิศวกรโยธารักษานาฎการ รักษาการในตำแหน่ง  
หัวหน้าฝ่ายสำรวจและออกแบบ

เห็นชอบ

(นางชนิษฐา สวัสดิ์พันธ์)  
ผู้อำนวยการกองช่าง

เห็นชอบ

(นายสมศักดิ์ เกตุสาคร)  
รองปลัดองค์การบริหารส่วนจังหวัดระยอง

อนุมัติ

(นายสุรินทร์ แสงทอง)  
รองปลัดองค์การบริหารส่วนจังหวัดระยอง รักษาการแทน  
ปลัดองค์การบริหารส่วนจังหวัดระยอง ปฏิบัติหน้าที่  
นายกองค์การบริหารส่วนจังหวัดระยอง

+0.00 ระดับถนนหน้าโครงการ

106.04

82.04

บ่อพัก ค.ส.ล.

27.00

ท่อระบายน้ำ ค.ส.ล. Ø0.30m.

P2 (GSO)  
-0.50

แนบท้ายสัญญาจ้าง

(ลงชื่อ).....ผู้ว่าจ้าง  
(ลงชื่อ).....ผู้รับจ้าง  
(ลงชื่อ).....พยาน  
(ลงชื่อ).....พยาน




แบบแปลนท่อระบายน้ำ ค.ส.ล.


มาตราส่วน

1:250

ตามสัญญาจ้างเลขที่ กพ. 174 / 2563 ลงวันที่ 1 เมษายน 2563

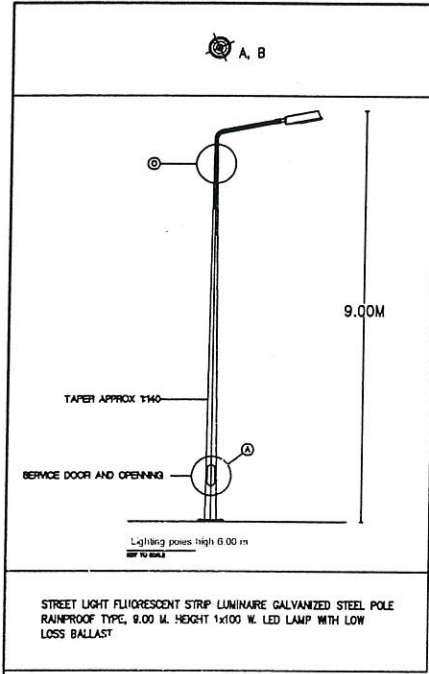

NOTE :  
 : ตู้โหลดเซนเตอร์ สำหรับ LIGHTING LANDSCAPE ชนิดกั้นน้ำ  
 LUL : ให้ผู้รับจ้างจัดเตรียมตู้ สำหรับไฟฟ้าแสงสว่างภายนอก  
 : การควบคุมแสงสว่างให้สามารถ ตั้งเวลาเปิดปิดได้และเปิดปิดแบบ MANUAL ได้

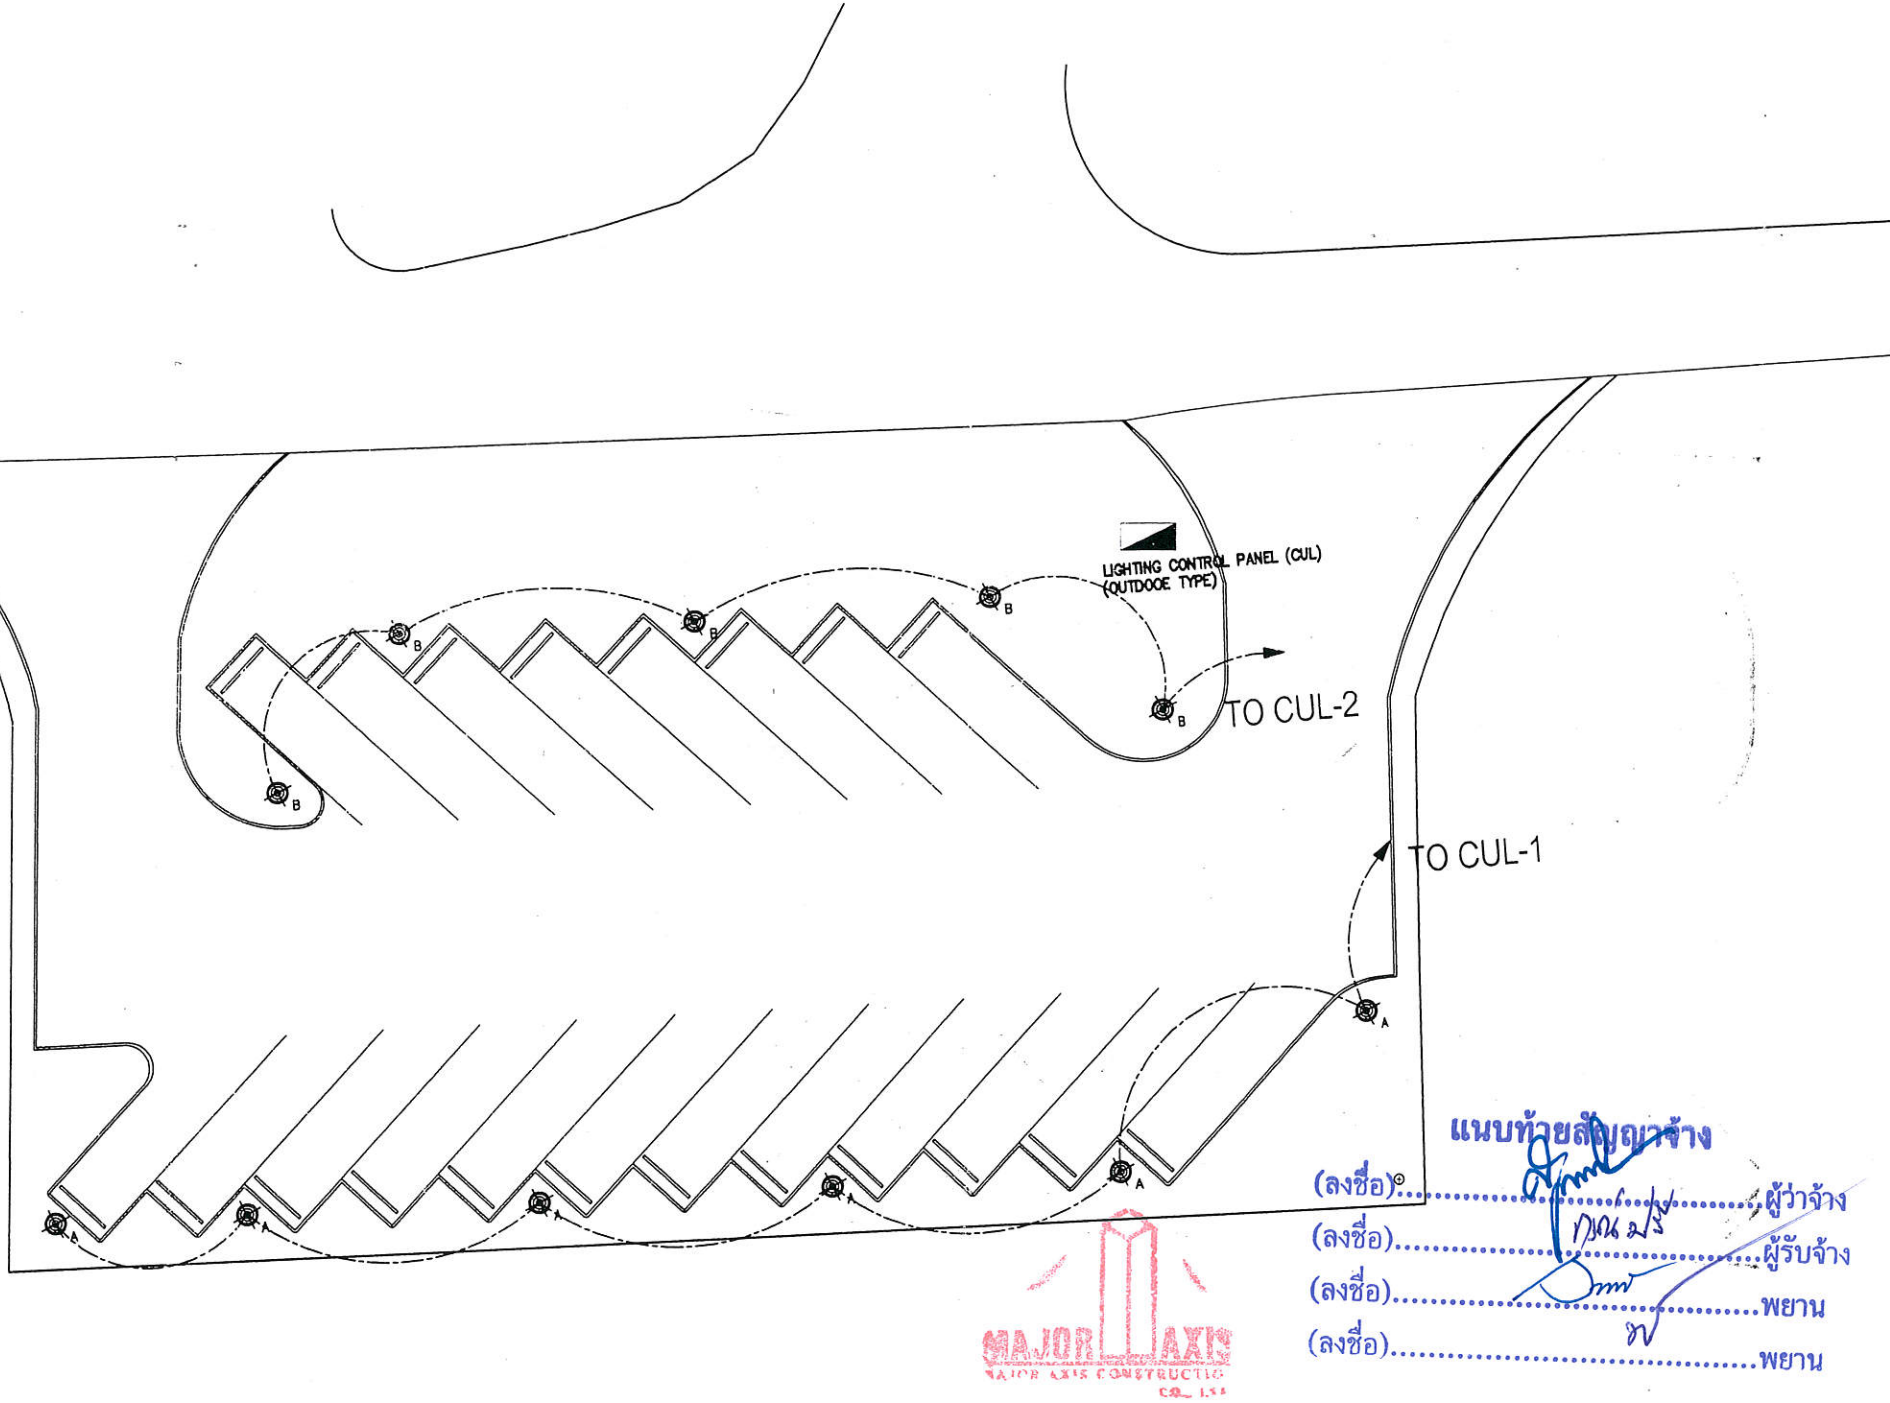

แนบท้ายสัญญาจ้าง  
 (ลงชื่อ).....ผู้ว่าจ้าง  
 (ลงชื่อ).....ผู้รับจ้าง  
 (ลงชื่อ).....พยาน  
 (ลงชื่อ).....พยาน

ผังดวงโคมไฟฟ้าลานจอดรถ

ตามสัญญาจ้างเลขที่ กพ. 174 / 2563 ลงวันที่ 1 เมษายน 2563



กองช่าง  
 องค์การบริหารส่วนจังหวัดระยอง

โครงการ :

ปรับปรุงภูมิทัศน์ภายในศูนย์บริการการพัฒนา  
 ปลูกแดงตามพระราชดำริจังหวัดระยอง

|             |                                |
|-------------|--------------------------------|
| แบบเลขที่   | 4502 / 2563                    |
| แผ่นที่     | 9 / 63 (แก้ไข)                 |
| สำรวจ       | นายบุญชัย เอี่ยมตระกูล         |
| เขียนแบบ    | นายสุรัตน์ รัตนเกตุ            |
| สถาปนิก     | นายอิทธิวัฒน์ สวัสดิ์เดชาภัทร์ |
| วิศวกรไฟฟ้า | นายสิทธิศักดิ์ การะพิมพ์       |
| วิศวกรโยธา  | นางศัลลณี เอี่ยมตระกูล         |

ตรวจสอบ

(นายบุญชัย เอี่ยมตระกูล)  
 วิศวกรโยธาชำนาญการ รักษาการในตำแหน่ง  
 หัวหน้าฝ่ายสำรวจและออกแบบ

เห็นชอบ


(นางชนิษฐา สวัสดิ์พันธ์)  
 ผู้อำนวยการกองช่าง

เห็นชอบ

(นายสมศักดิ์ เกตุสาคร)  
 รองปลัดองค์การบริหารส่วนจังหวัดระยอง

อนุมัติ

(นายสุรินทร์ แสงทอง)  
 รองปลัดองค์การบริหารส่วนจังหวัดระยอง รักษาการแทน  
 ปลัดองค์การบริหารส่วนจังหวัดระยอง ปฏิบัติหน้าที่  
 นายกองค์การบริหารส่วนจังหวัดระยอง

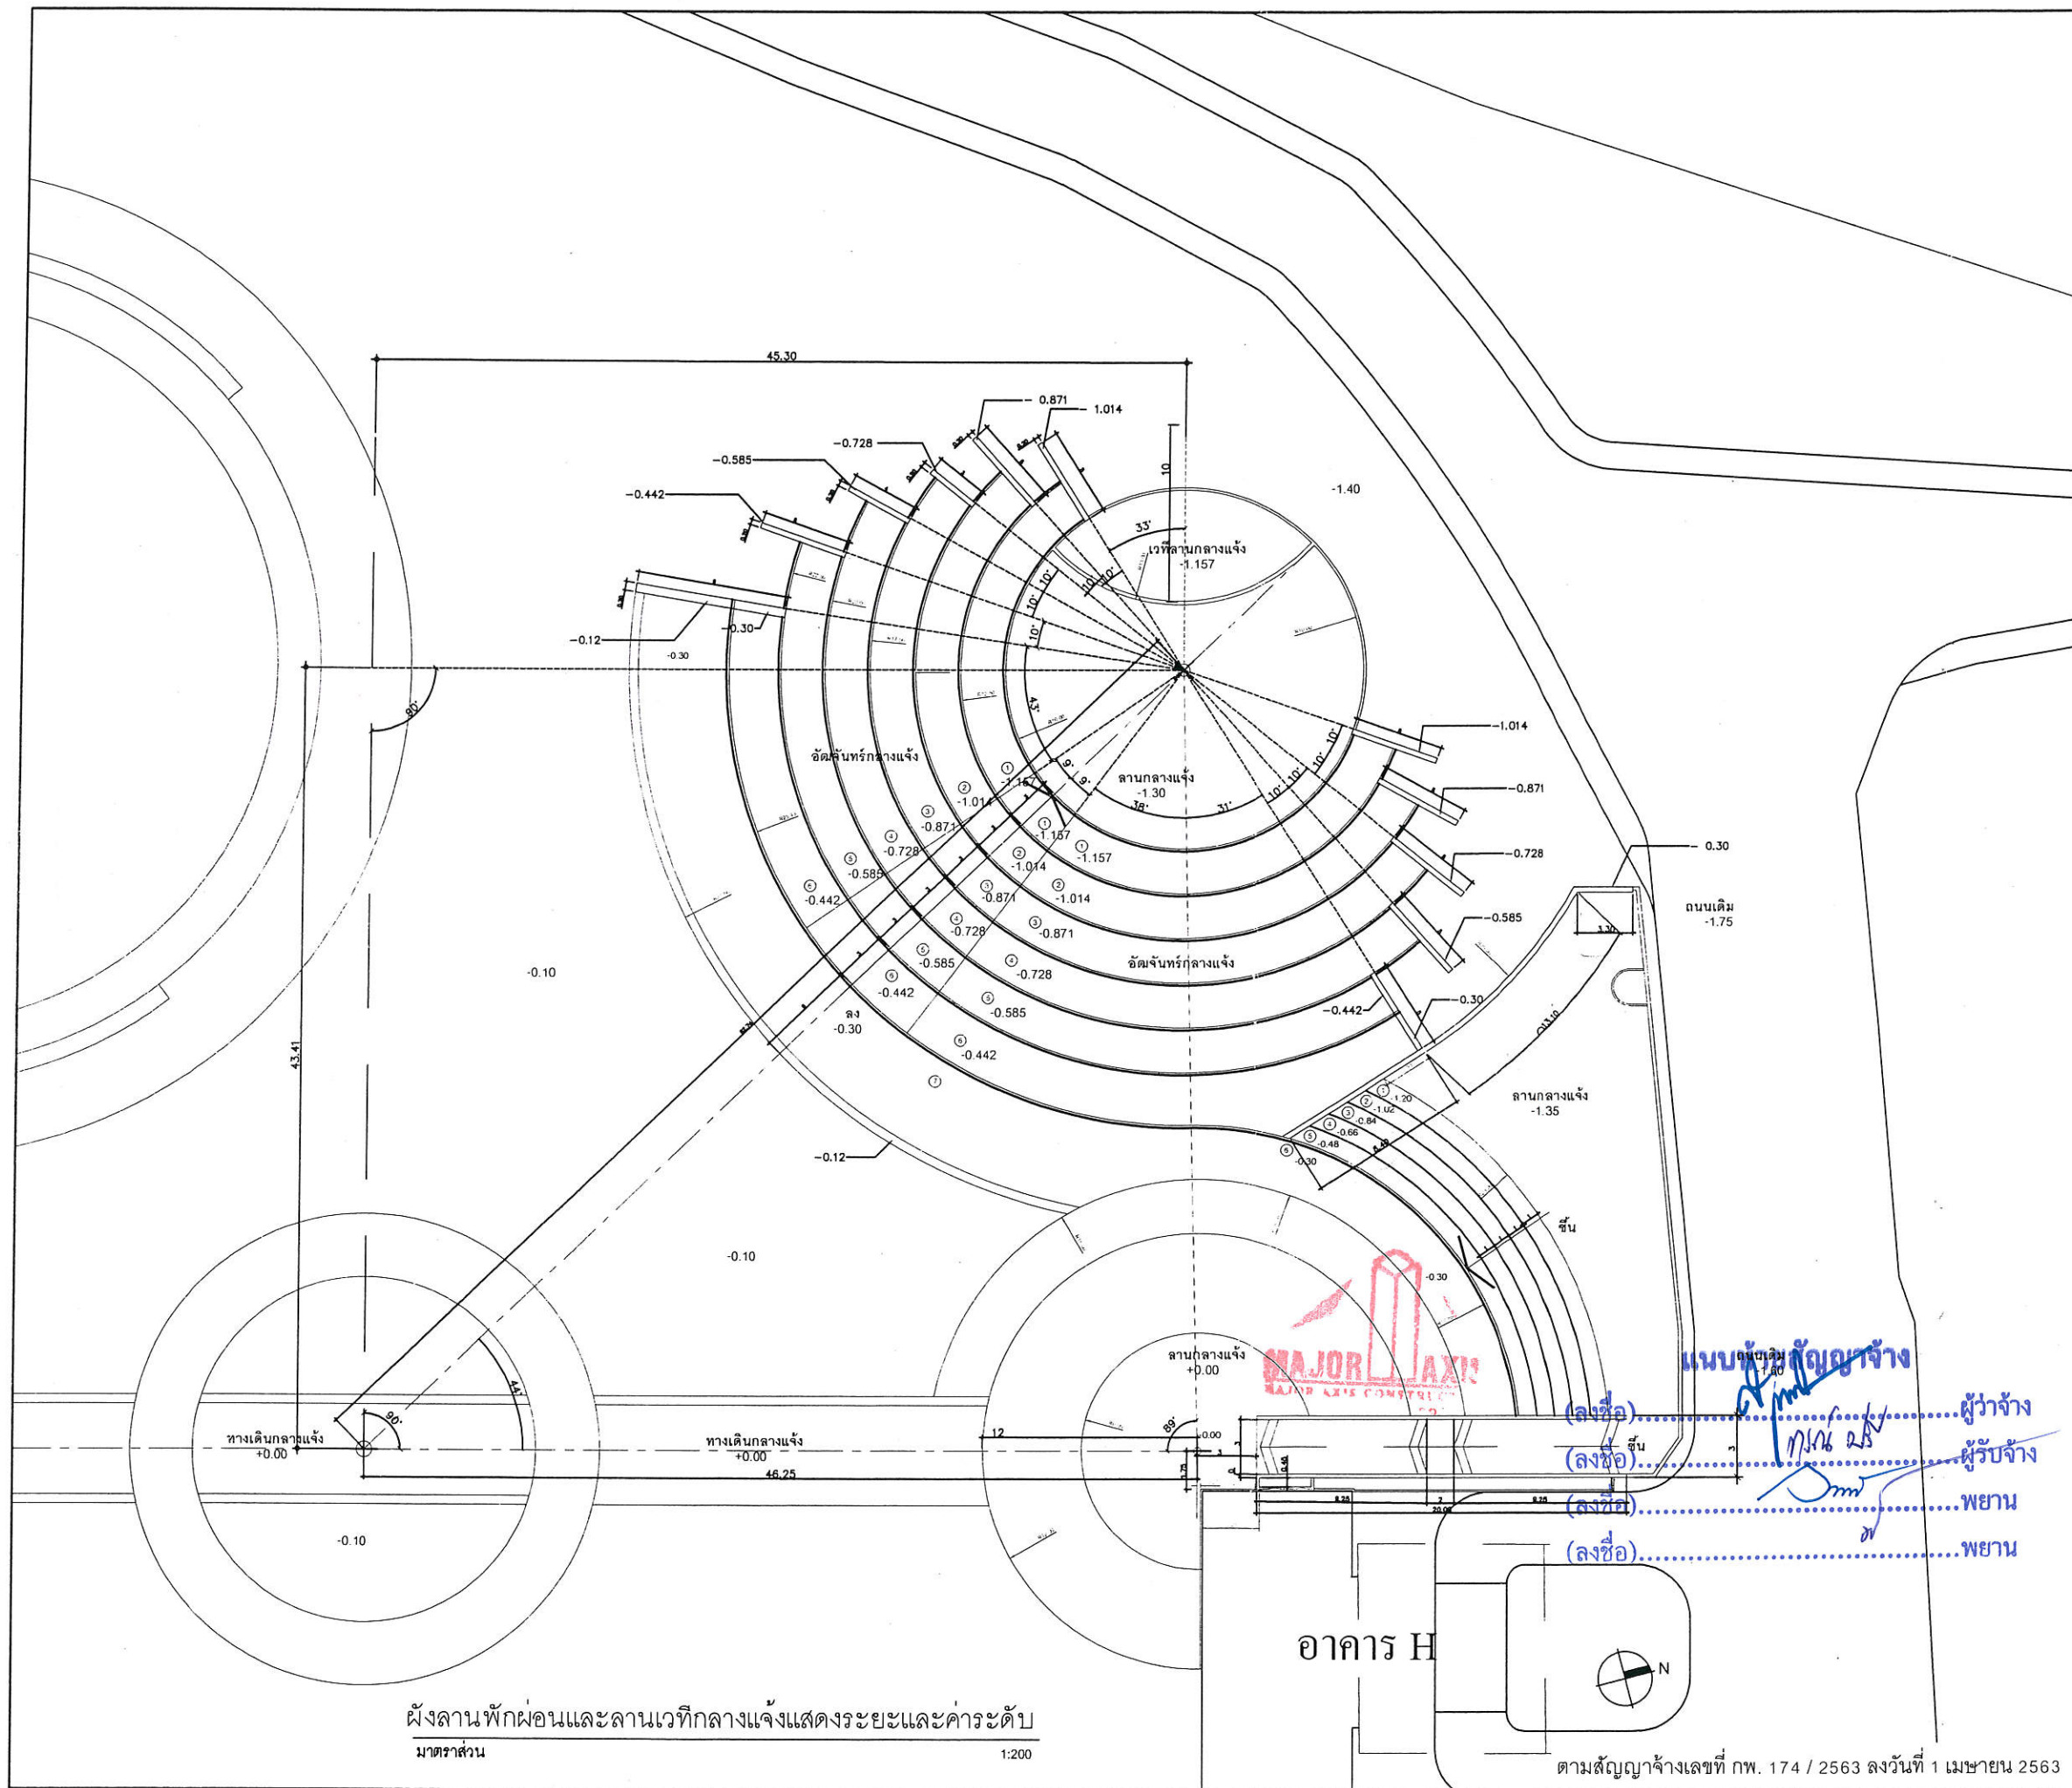

กองช่าง  
องค์การบริหารส่วนจังหวัดระยอง

โครงการ

ปรับปรุงภูมิทัศน์ภายในศูนย์บริการการพัฒนา  
ปลวกแดงตามพระราชดำริจังหวัดระยอง

|             |                               |
|-------------|-------------------------------|
| แบบเลขที่   | 4502 / 2563                   |
| แผ่นที่     | 13 / 63 (แก้ไข)               |
| สำรวจ       | นายบุญชัย เอี่ยมตระกูล        |
| เขียนแบบ    | นายสุรทิน รัตนเกตุ            |
| สถาปนิก     | นายอิทธิวัฒน์ สวัสดิ์เดชาวัตร |
| วิศวกรไฟฟ้า | นายสิทธิศักดิ์ การะพิมพ์      |
| วิศวกรโยธา  | นางศัลลณีย์ เอี่ยมตระกูล      |

ตรวจสอบ

(นายบุญชัย เอี่ยมตระกูล)

วิศวกรโยธาดำเนินการ รักษาการในตำแหน่ง  
หัวหน้าฝ่ายสำรวจและออกแบบ

เห็นชอบ

(นางชนิษฐา สวัสดิ์พันธ์)

ผู้อำนวยการกองช่าง

เห็นชอบ

(นายสมศักดิ์ เกตุสาคร)

รองปลัดองค์การบริหารส่วนจังหวัดระยอง

อนุมัติ

(นายสุรินทร์ แสงทอง)

รองปลัดองค์การบริหารส่วนจังหวัดระยอง รักษาการแทน  
ปลัดองค์การบริหารส่วนจังหวัดระยอง ปฏิบัติหน้าที่  
นายกองค์การบริหารส่วนจังหวัดระยอง

แบบร่างสัญญาจ้าง

(ลงชื่อ).....ผู้ว่าจ้าง  
(ลงชื่อ).....ผู้รับจ้าง  
(ลงชื่อ).....พยาน  
(ลงชื่อ).....พยาน

อาคาร H

ตามสัญญาจ้างเลขที่ กพ. 174 / 2563 ลงวันที่ 1 เมษายน 2563



กองช่าง  
องค์การบริหารส่วนจังหวัดระยอง

โครงการ

ปรับปรุงภูมิทัศน์ภายในศูนย์บริการการพัฒนา  
ปลวกแดงตามพระราชดำริจังหวัดระยอง

แบบเลขที่ 4502 / 2563

แผ่นที่ 13-1 / 63 (เพิ่มเติม)

สำรวจ นายบุญชัย เอี่ยมตระกูล

เขียนแบบ นายสุรัตน์ รัตนเกตุ

สถาปนิก นายอิทธิวัฒน์ สวัสดิ์เดชาภักดิ์

วิศวกรไฟฟ้า นายสิทธิศักดิ์ การะพิมษ์

วิศวกรโยธา นางศัลลณีย์ เอี่ยมตระกูล

ตรวจ

(นายบุญชัย เอี่ยมตระกูล)

วิศวกรโยธารักษานาถกร รักษาการในตำแหน่ง  
หัวหน้าฝ่ายสำรวจและออกแบบ

เห็นชอบ

(นางชนิษฐา สวัสดิ์พันธ์)

ผู้อำนวยการกองช่าง

เห็นชอบ


(นายสมศักดิ์ เกตุสาคร)


รองปลัดองค์การบริหารส่วนจังหวัดระยอง

อนุมัติ

(นายสุรินทร์ แสงทอง)

รองปลัดองค์การบริหารส่วนจังหวัดระยอง รักษาการแทน  
ปลัดองค์การบริหารส่วนจังหวัดระยอง ปฏิบัติหน้าที่  
นายกองค์การบริหารส่วนจังหวัดระยอง

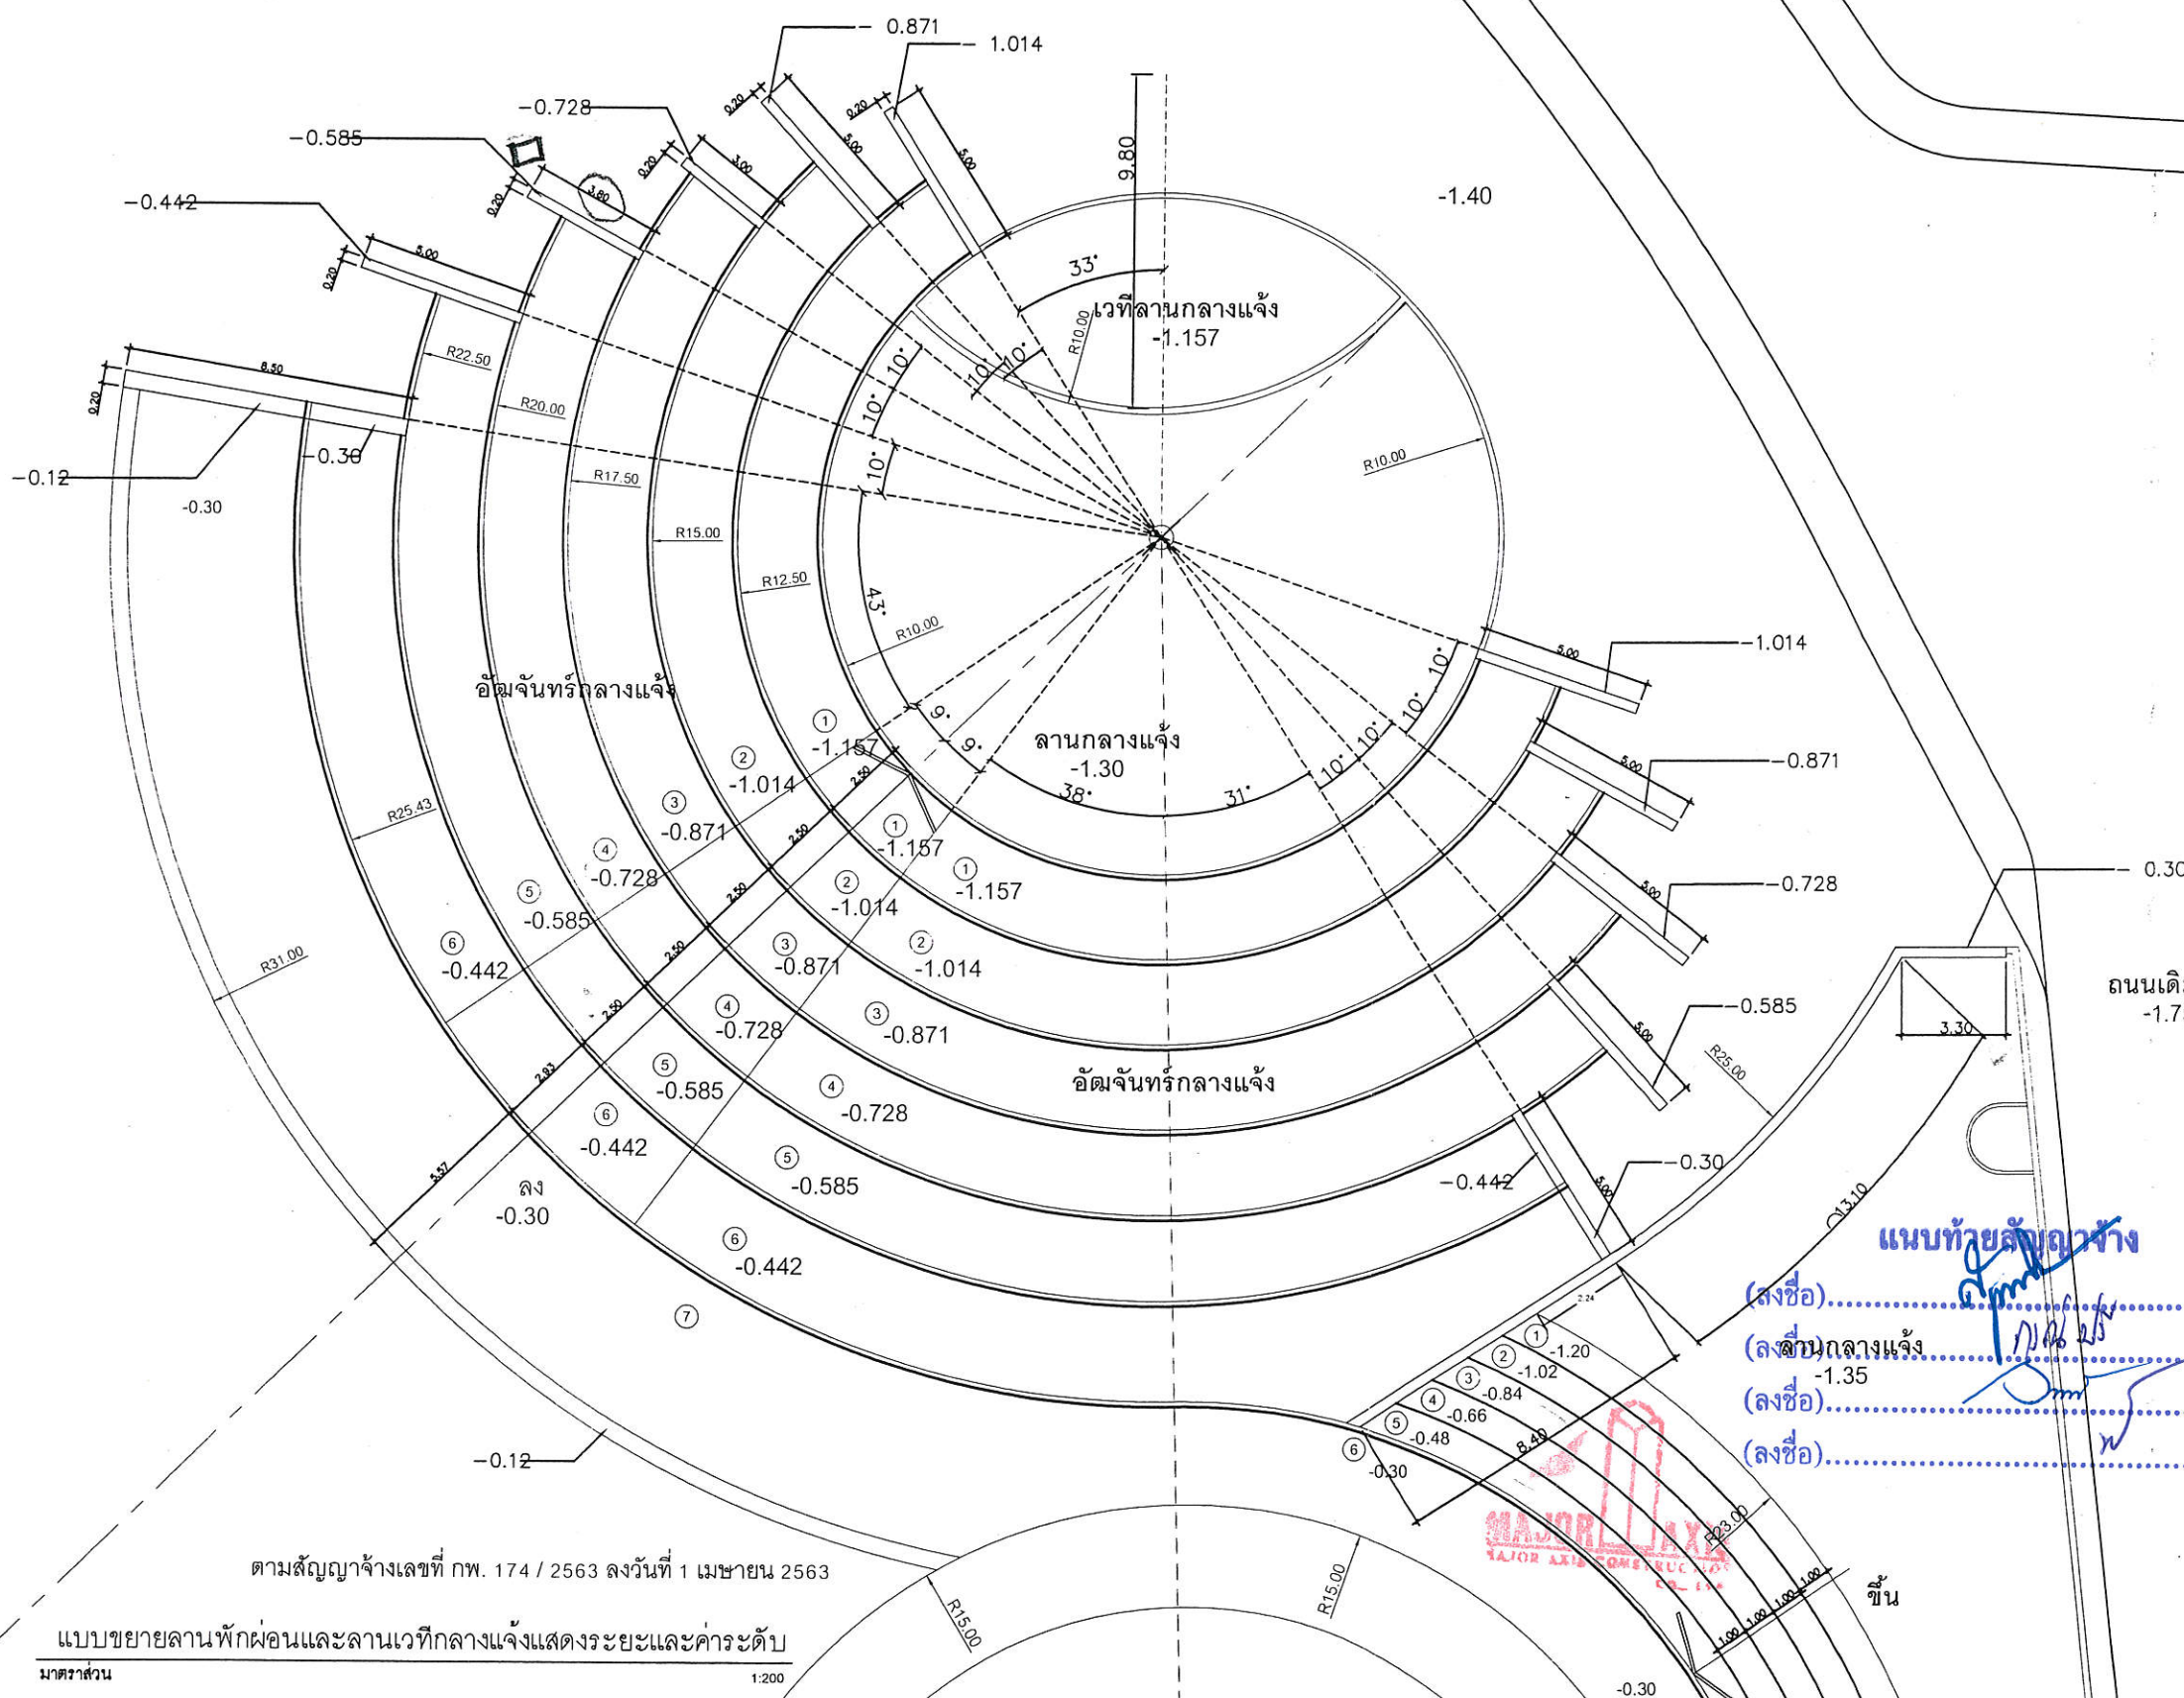

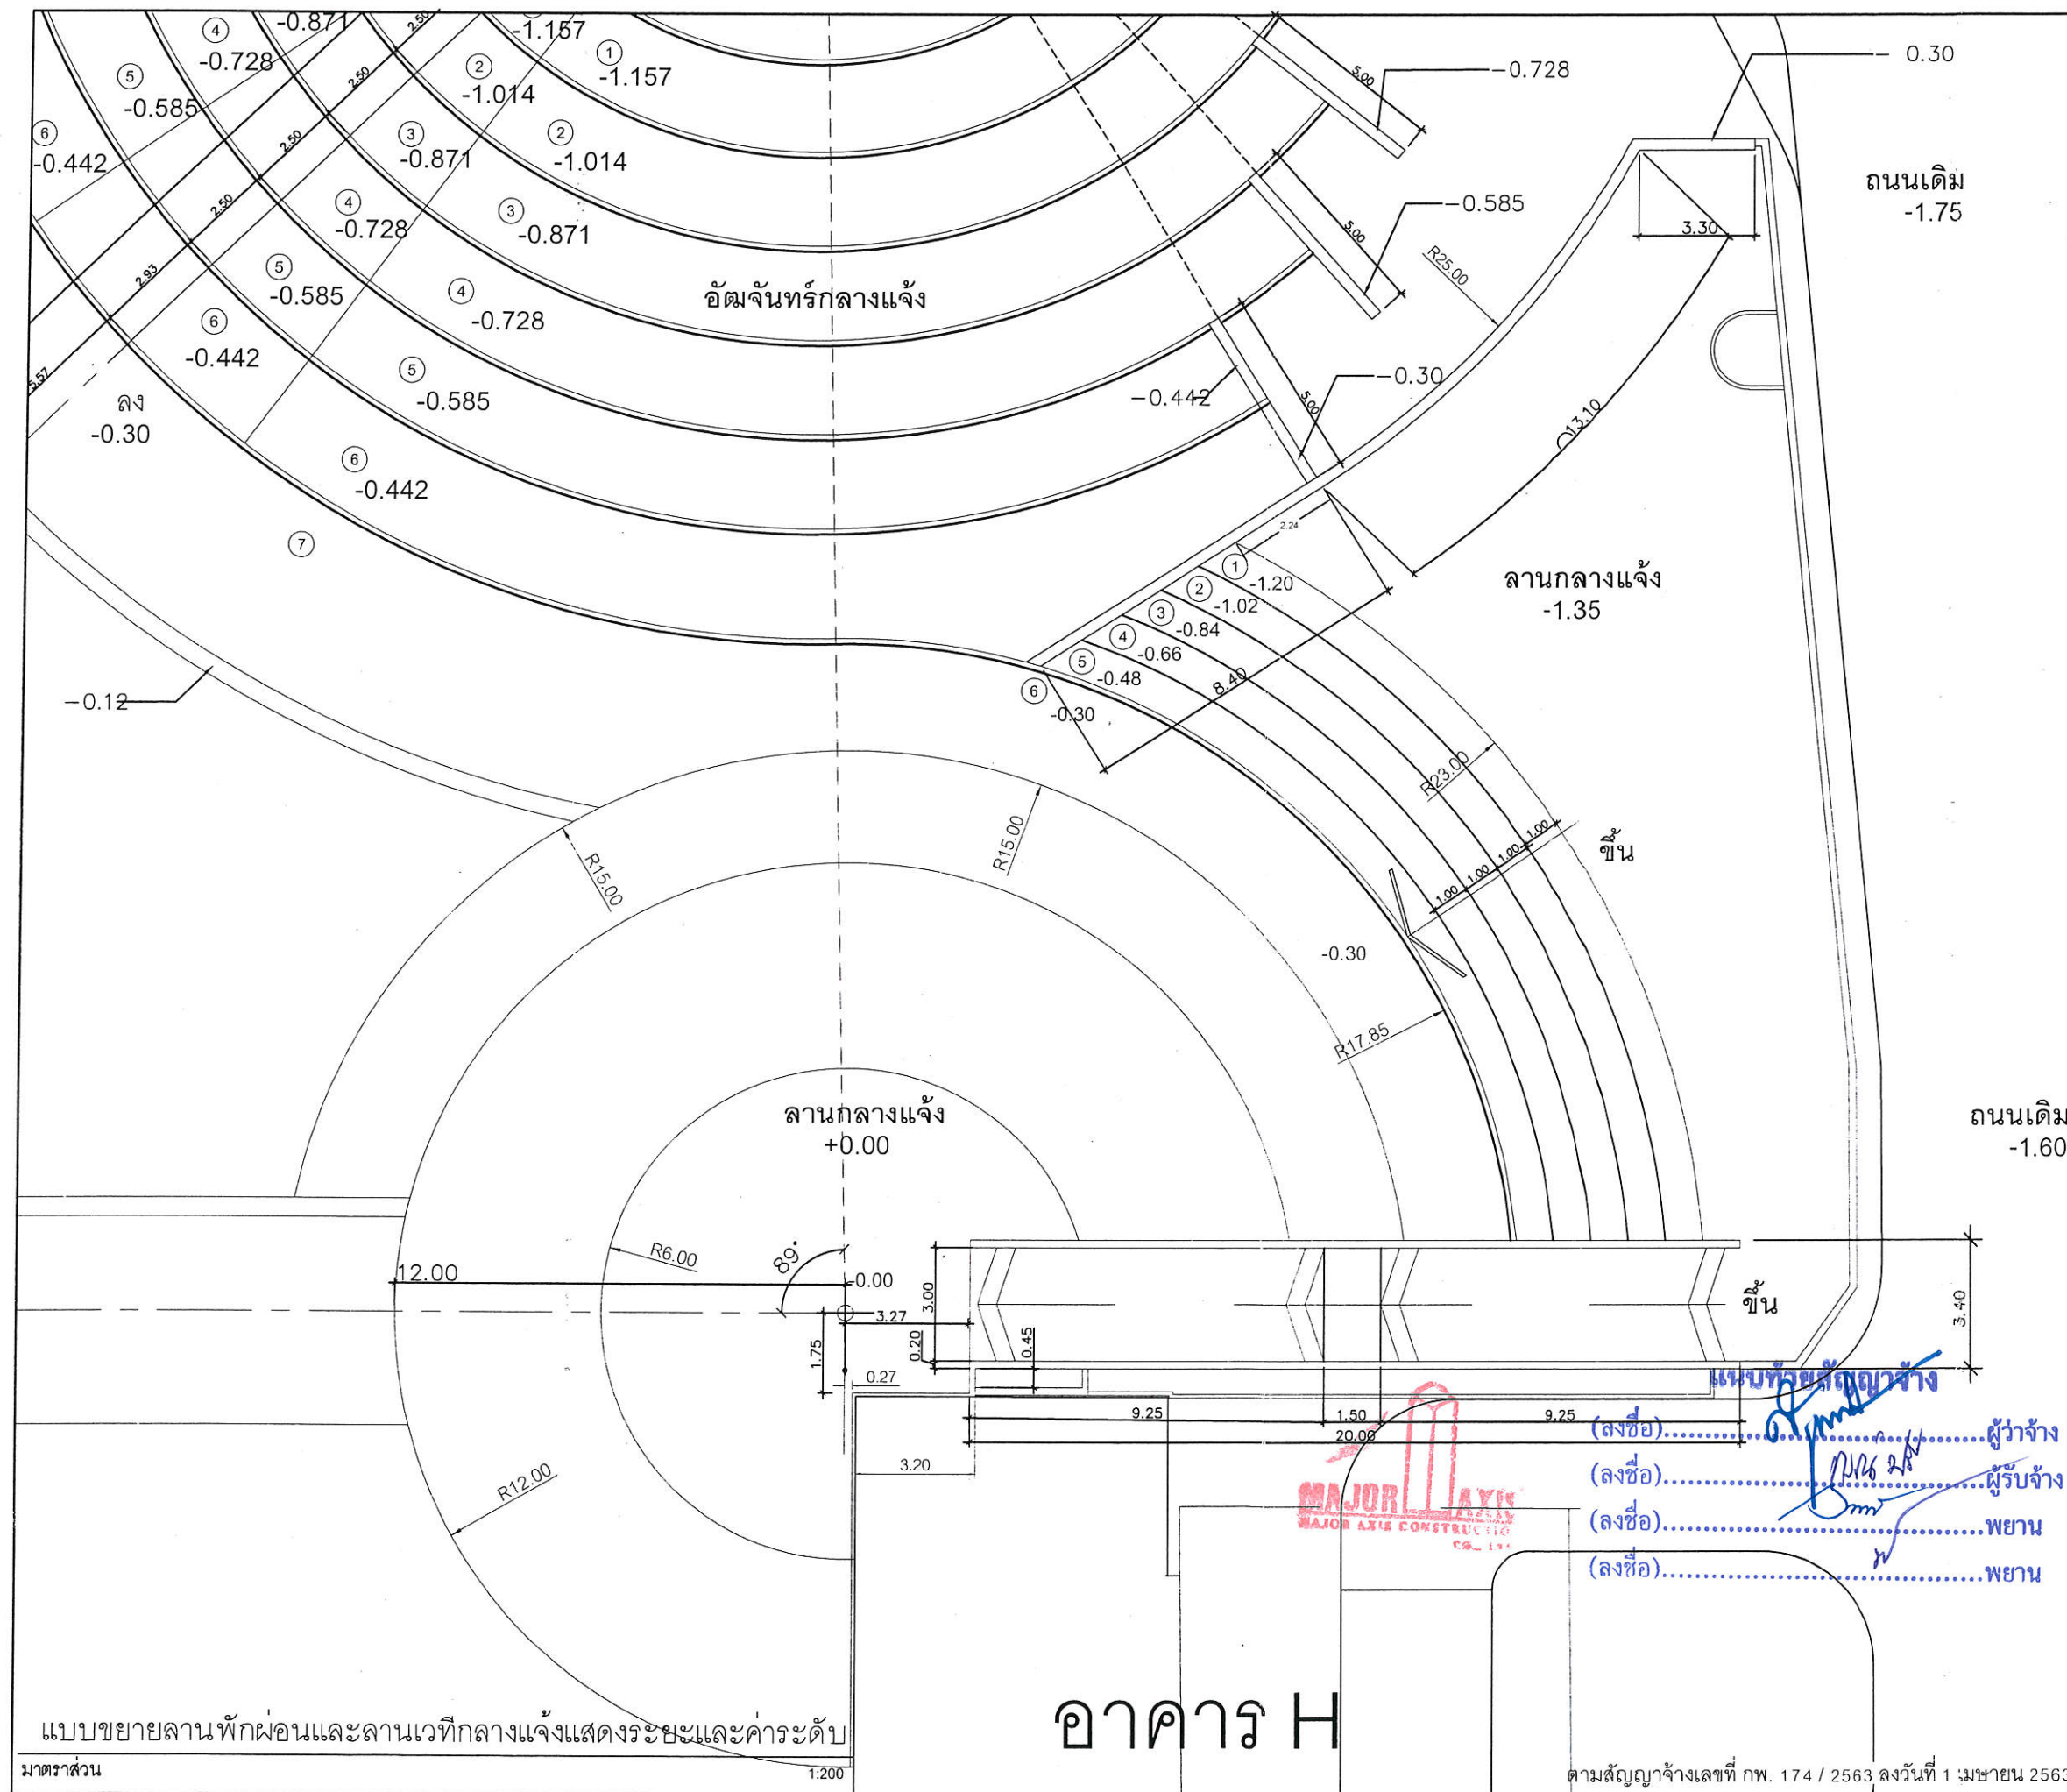

กองช่าง  
องค์การบริหารส่วนจังหวัดระยอง

โครงการ

ปรับปรุงภูมิทัศน์ภายในศูนย์บริการการพัฒนา  
ปลวกแดงตามพระราชดำริจังหวัดระยอง

แบบเลขที่ 4502 / 2563

แผ่นที่ 13-2 / 63 (เพิ่มเติม)

สำรวจ นายบุญชัย เอี่ยมตระกูล

เขียนแบบ นายสุรัตน์ รัตนเกตุ

สถาปนิก นายอิทธิวัฒน์ สวัสดิ์เดชาวัชร

วิศวกรไฟฟ้า นายสิทธิศักดิ์ การะพินท์

วิศวกรโยธา นางคัลสนีย์ เอี่ยมตระกูล

ตรวจ

(นายบุญชัย เอี่ยมตระกูล)

วิศวกรโยธานำงานการ รักษาการในตำแหน่ง  
หัวหน้าฝ่ายสำรวจและออกแบบ

เห็นชอบ

(นางชนิษฐา สวัสดิ์พันธ์)

ผู้อำนวยการกองช่าง

เห็นชอบ

(นายสมศักดิ์ เกตุสาคร)


รองปลัดองค์การบริหารส่วนจังหวัดระยอง

อนุมัติ

(นายสุรินทร์ แสงทอง)

รองปลัดองค์การบริหารส่วนจังหวัดระยอง รักษาการแทน  
ปลัดองค์การบริหารส่วนจังหวัดระยอง ปฏิบัติหน้าที่  
นายกองค์การบริหารส่วนจังหวัดระยอง

สนามหญ้า

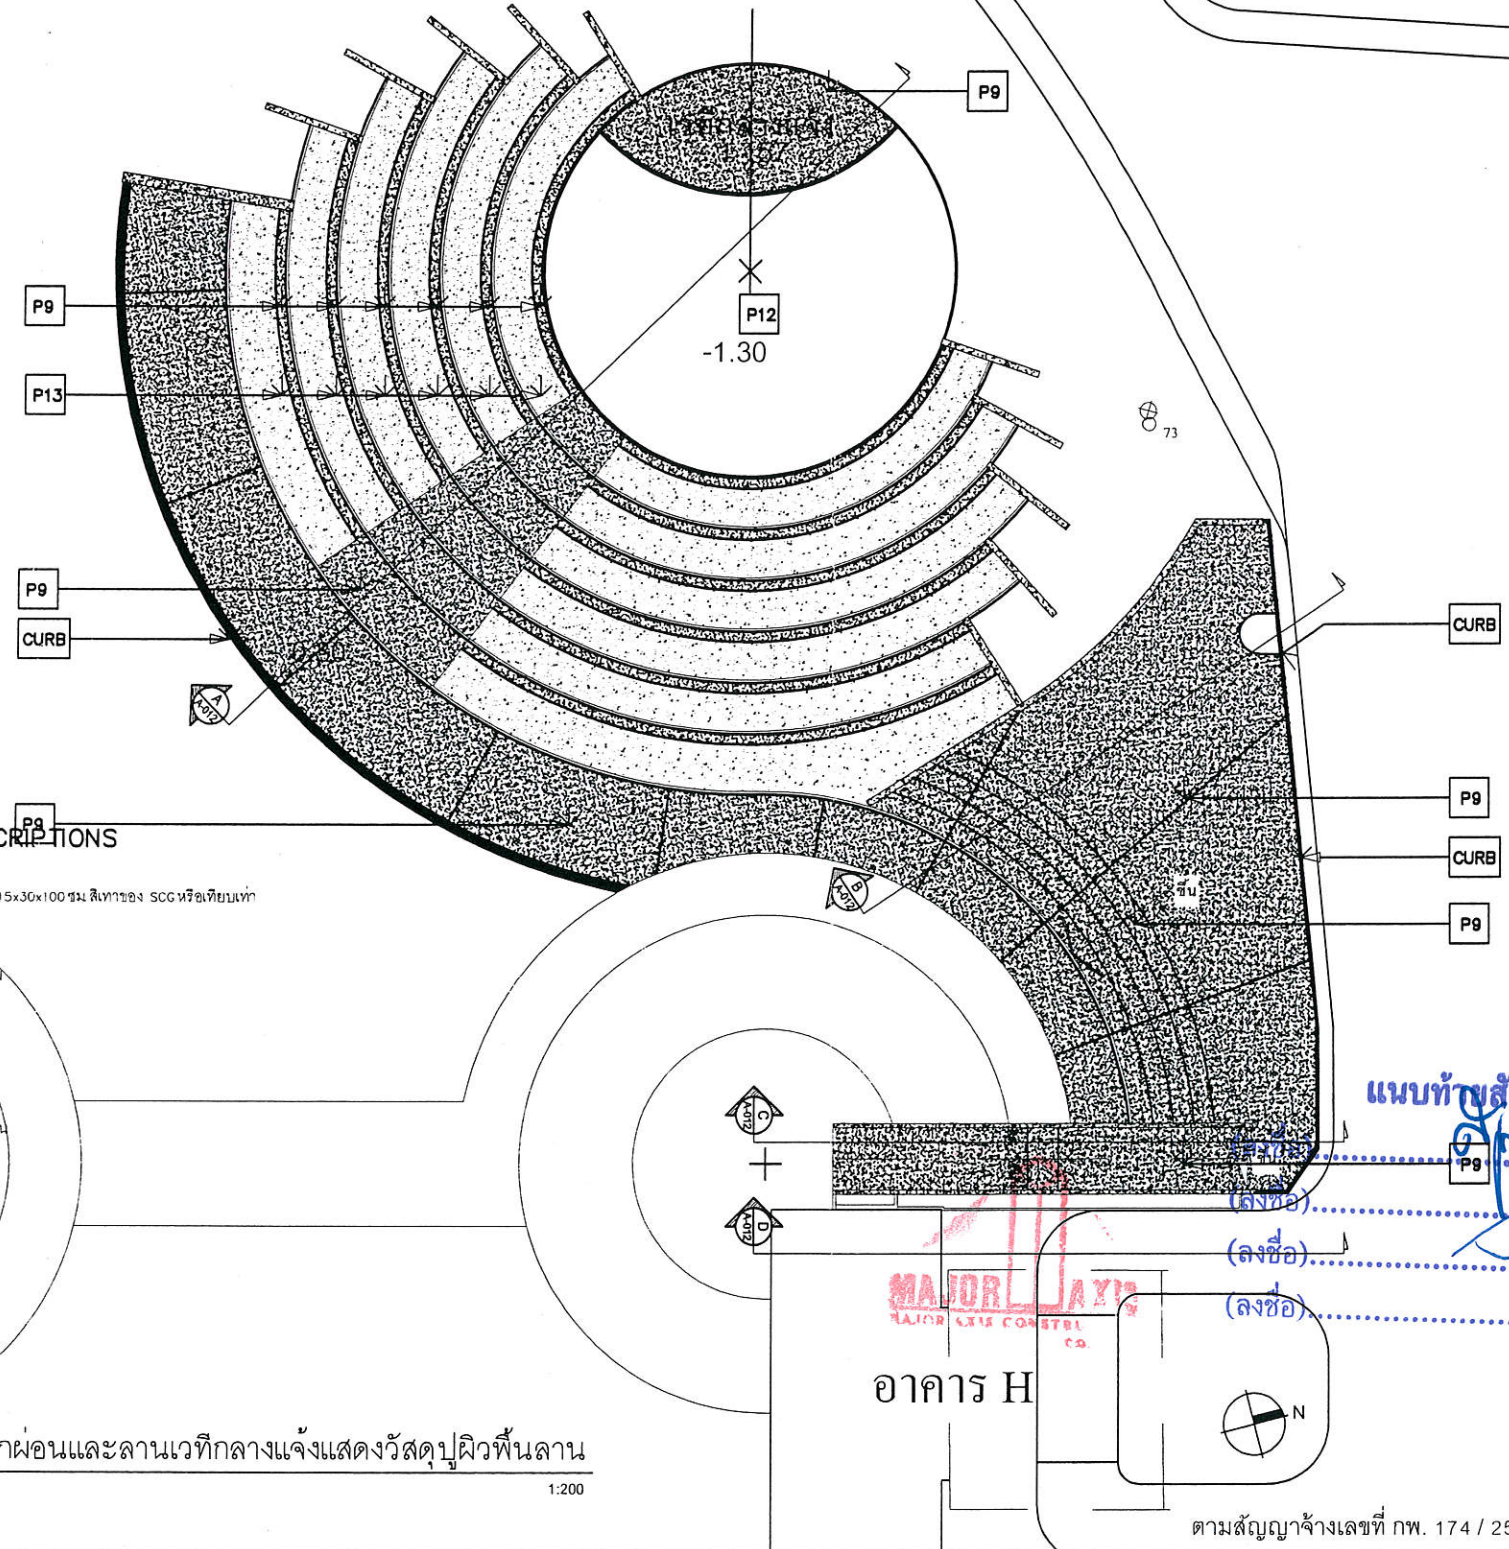

LEGEND

| CONCRETE CURB | DESCRIPTIONS                                                        |
|---------------|---------------------------------------------------------------------|
| P9            | ขอบคั่นชั้นในรูปทรงมน ขนาด 15x30x100 ซม. สีเทาของ SCG หรือเทียบเท่า |
| P12           | ผิวกรวดล้างเบอร์ 5 เล็ก เทาเข้ม                                     |
| P13           | พื้น ค.ส.ล. ผิวปาดเรียบ                                             |
| P13           | ผิวกรวดล้างเบอร์ 5 เล็ก เทาอ่อน                                     |

ผังลานพักผ่อนและลานเวทีกลางแจ้งแสดงวัสดุปูผิวพื้นลาน  
มาตราส่วน 1:200

อาคาร H

แบบทำสัญญาจ้าง  
ผู้ว่าจ้าง (ลงชื่อ) .....  
ผู้รับจ้าง (ลงชื่อ) .....  
พยาน (ลงชื่อ) .....  
พยาน (ลงชื่อ) .....



กองช่าง  
องค์การบริหารส่วนจังหวัดระยอง

โครงการ

ปรับปรุงภูมิทัศน์ภายในศูนย์บริการการพัฒนา  
ปลวกแดงตามพระราชดำริจังหวัดระยอง

|             |                               |
|-------------|-------------------------------|
| แบบเลขที่   | 4502 / 2563                   |
| แผ่นที่     | 14 / 63 (แก้ไข)               |
| สำรวจ       | นายบุญชัย เอี่ยมตระกูล        |
| เขียนแบบ    | นายสุรัตน์ รัตนเกตุ           |
| สถาปนิก     | นายอิทธิวัฒน์ สวัสดิ์เดชาภัทร |
| วิศวกรไฟฟ้า | นายสิทธิศักดิ์ การะพิมพ์      |
| วิศวกรโยธา  | นางศัลลณีย์ เอี่ยมตระกูล      |

ตรวจสอบ

(นายบุญชัย เอี่ยมตระกูล)  
วิศวกรโยธาชำนาญการ รักษาการในตำแหน่ง  
หัวหน้าฝ่ายสำรวจและออกแบบ

เห็นชอบ

(นางชนินฐา สวัสดิ์พันธ์)  
ผู้อำนวยการกองช่าง


เห็นชอบ

(นายสมศักดิ์ เกตุสาคร)  
รองปลัดองค์การบริหารส่วนจังหวัดระยอง

อนุมัติ

(นายสุรินทร์ แสงทอง)  
รองปลัดองค์การบริหารส่วนจังหวัดระยอง รักษาการแทน  
ปลัดองค์การบริหารส่วนจังหวัดระยอง ปฏิบัติหน้าที่  
นายกองค์การบริหารส่วนจังหวัดระยอง

ตามสัญญาจ้างเลขที่ กพ. 174 / 2563 ลงวันที่ 1 เมษายน 2563

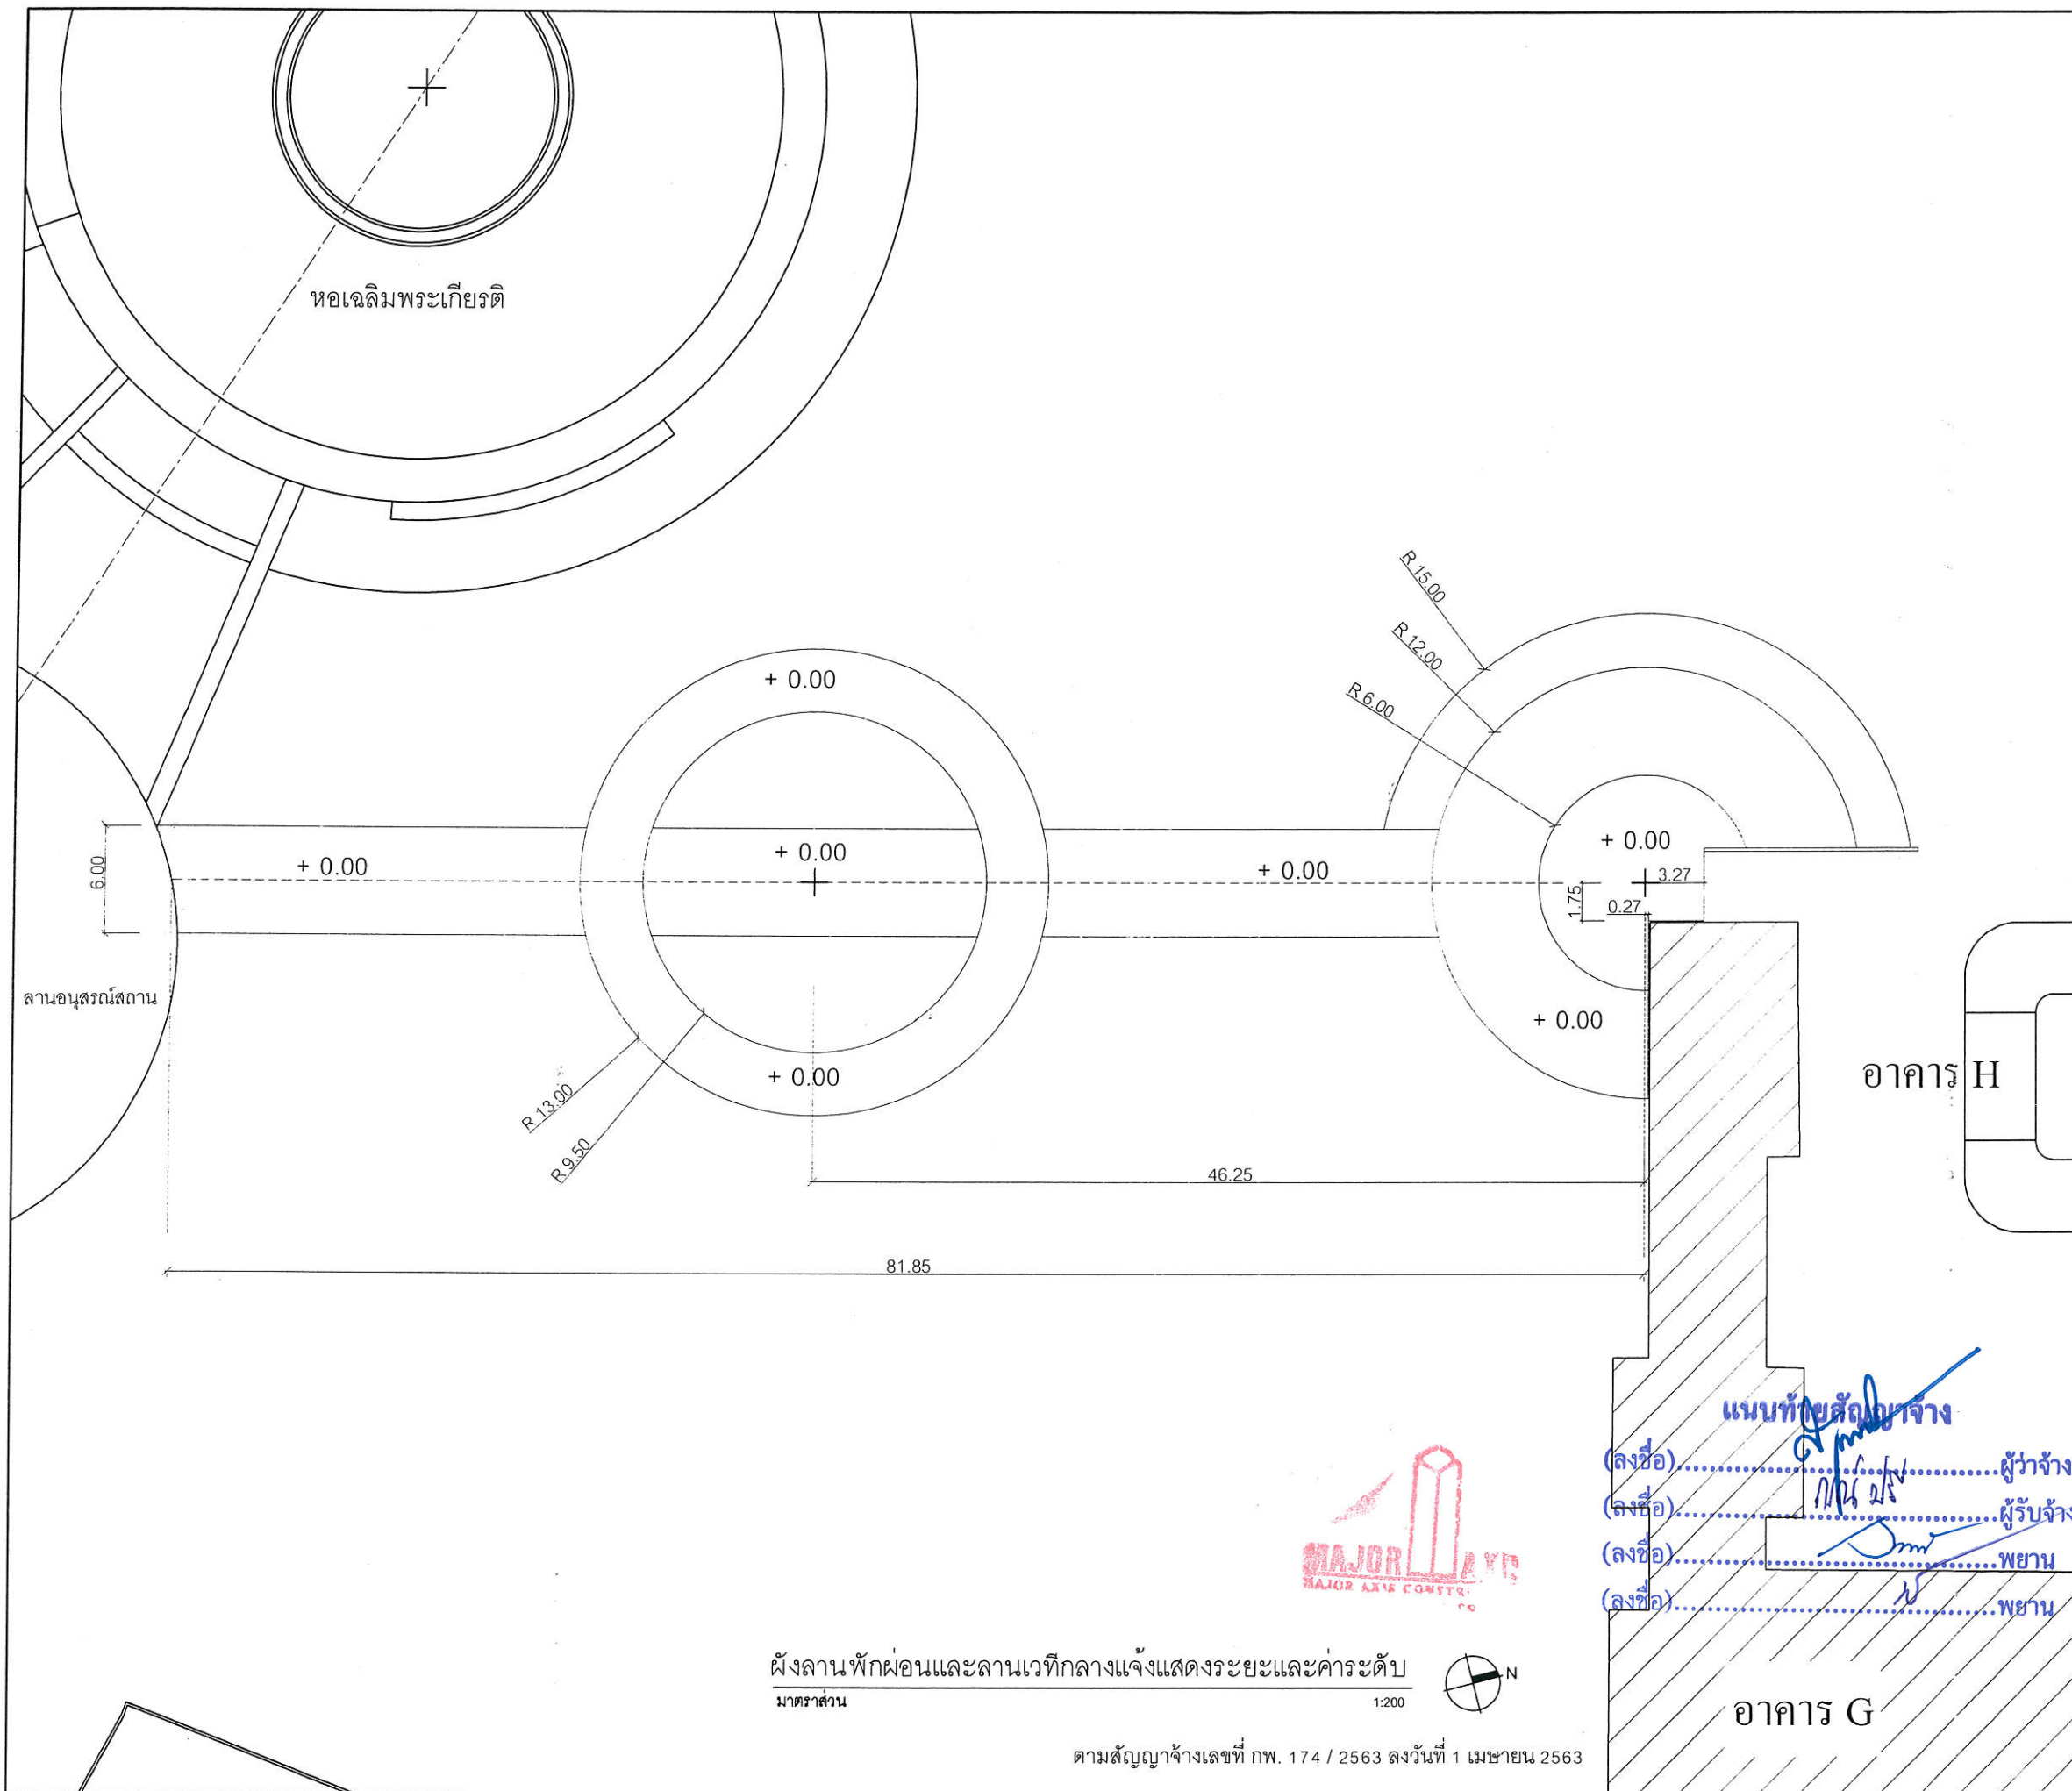

ผังลานพักผ่อนและลานเวทีกลางแจ้งแสดงระยะและค่าระดับ  
 มาตรฐาน

1:200



ตามสัญญาจ้างเลขที่ กพ. 174 / 2563 ลงวันที่ 1 เมษายน 2563



กองช่าง  
 องค์การบริหารส่วนจังหวัดระยอง

โครงการ

ปรับปรุงภูมิทัศน์ภายในศูนย์บริการการพัฒนา  
 ปลูกแดงตามพระราชดำริจังหวัดระยอง

|             |                                |
|-------------|--------------------------------|
| แบบเลขที่   | 4502 / 2563                    |
| แผ่นที่     | 15 / 63 (แก้ไข)                |
| สำรวจ       | นายบุญชัย เอี่ยมตระกูล         |
| เขียนแบบ    | นายสุรพันธ์ รัตนเกตุ           |
| สถาปนิก     | นายอิทธิวัฒน์ สวัสดิ์เดชาภัทร์ |
| วิศวกรไฟฟ้า | นายสิทธิศักดิ์ การะพิมพ์       |
| วิศวกรโยธา  | นางศัลลณี เอี่ยมตระกูล         |

ตรวจ

(นายบุญชัย เอี่ยมตระกูล)

วิศวกรโยธาชำนาญการ รักษาการในตำแหน่ง  
 หัวหน้าฝ่ายสำรวจและออกแบบ

เห็นชอบ

(นางชนิษฐา สัสดีพันธ์)

ผู้อำนวยการกองช่าง

เห็นชอบ

(นายสมศักดิ์ เกตุสาคร)

รองปลัดองค์การบริหารส่วนจังหวัดระยอง

อนุมัติ

(นายสุรพันธ์ แสงทอง)


รองปลัดองค์การบริหารส่วนจังหวัดระยอง รักษาการแทน  
 ปลัดองค์การบริหารส่วนจังหวัดระยอง ปฏิบัติหน้าที่  
 นายกองค์การบริหารส่วนจังหวัดระยอง

อาคาร H

แนบท้ายสัญญาจ้าง

(ลงชื่อ).....ผู้ว่าจ้าง  
 (ลงชื่อ).....ผู้รับจ้าง  
 (ลงชื่อ).....พยาน  
 (ลงชื่อ).....พยาน

อาคาร G

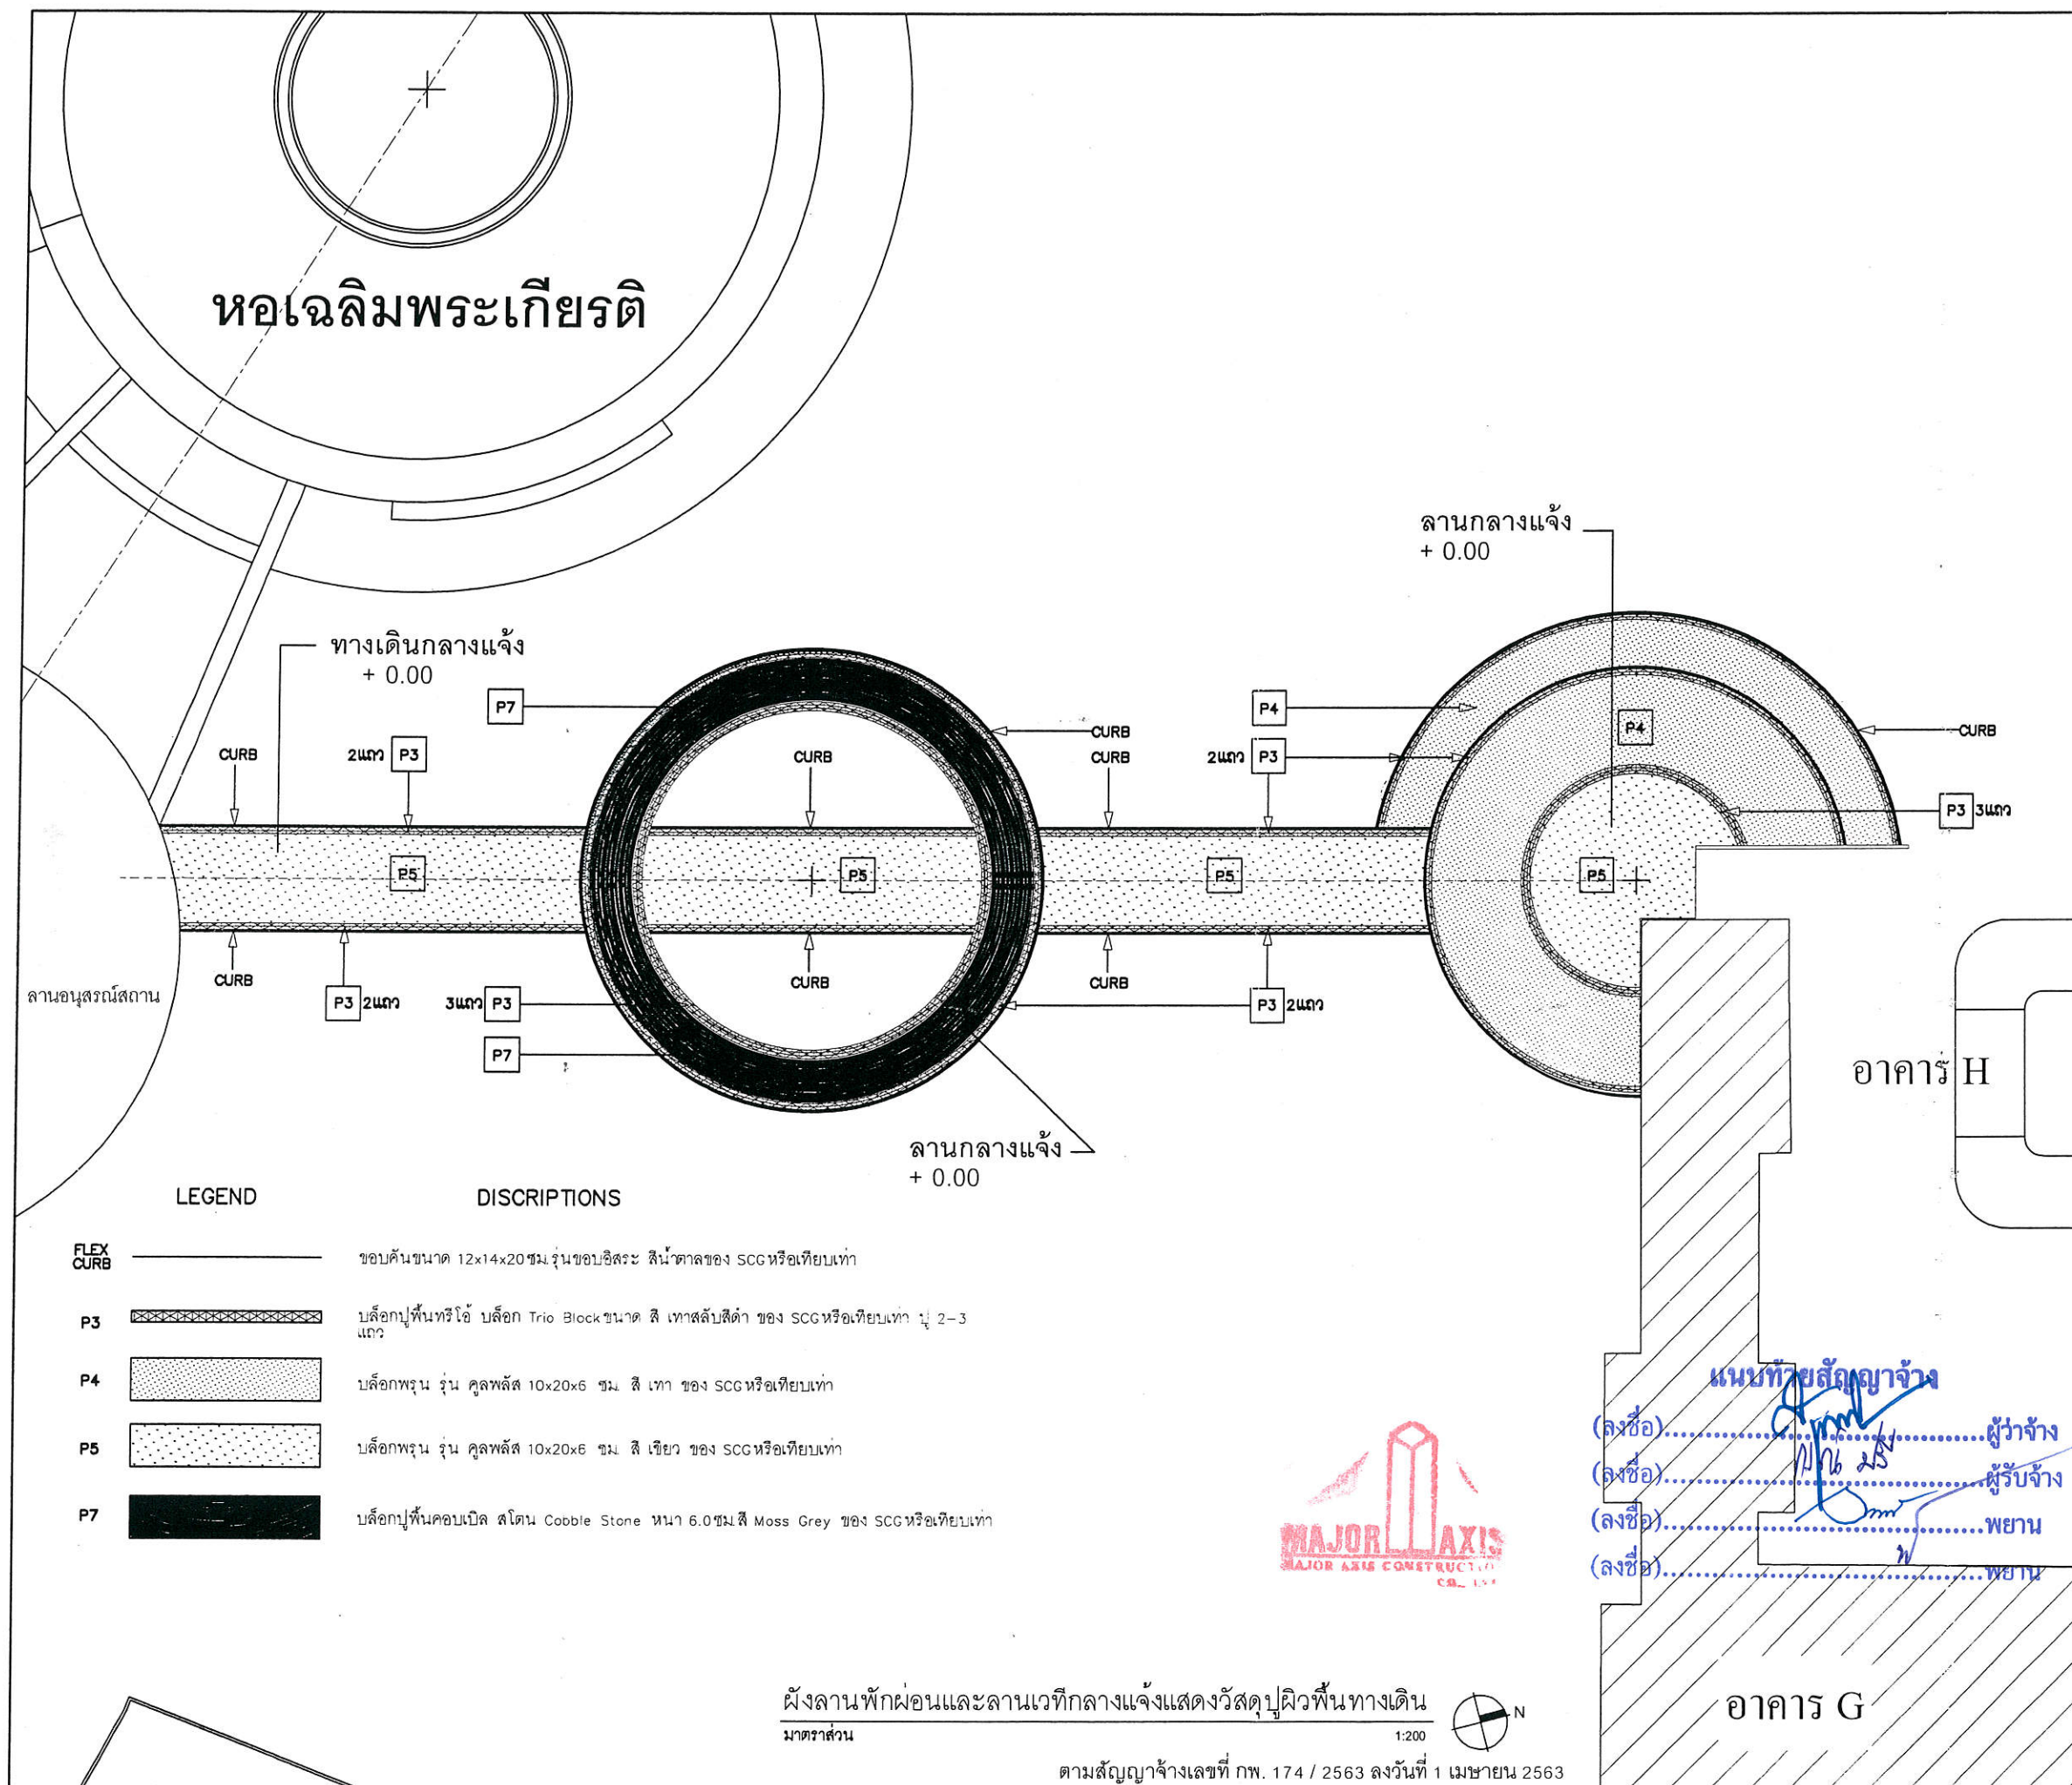

กองช่าง  
องค์การบริหารส่วนจังหวัดระยอง

โครงการ

ปรับปรุงภูมิทัศน์ภายในศูนย์บริการการพัฒนา  
ปลวกแดงตามพระราชดำริจังหวัดระยอง

แบบเลขที่ 4502 / 2563

แผ่นที่ 16 / 63 (แก้ไข)

สำรวจ นายบุญชัย เขียมตระกูล

เขียนแบบ นายสุรัตน์ รัตนเกตุ

สถาปนิก นายอิทธิวัฒน์ สวัสดิ์เดชาวัชร

วิศวกรไฟฟ้า นายสิทธิศักดิ์ การะพินธุ์

วิศวกรโยธา นางคัลลณีย์ เขียมตระกูล

ตรวจสอบ

(นายบุญชัย เขียมตระกูล)

วิศวกรโยธาชำนาญการ รักษาการในตำแหน่ง  
หัวหน้าฝ่ายสำรวจและออกแบบ

เห็นชอบ

(นางชนิษฐา สัสดีพันธ์)

ผู้อำนวยการกองช่าง

เห็นชอบ


(นายสมศักดิ์ เกตุสาคร)

รองปลัดองค์การบริหารส่วนจังหวัดระยอง

อนุมัติ

(นายสุรินทร์ แสงทอง)

รองปลัดองค์การบริหารส่วนจังหวัดระยอง รักษาการแทน  
ปลัดองค์การบริหารส่วนจังหวัดระยอง ปฏิบัติหน้าที่  
นายกองค์การบริหารส่วนจังหวัดระยอง

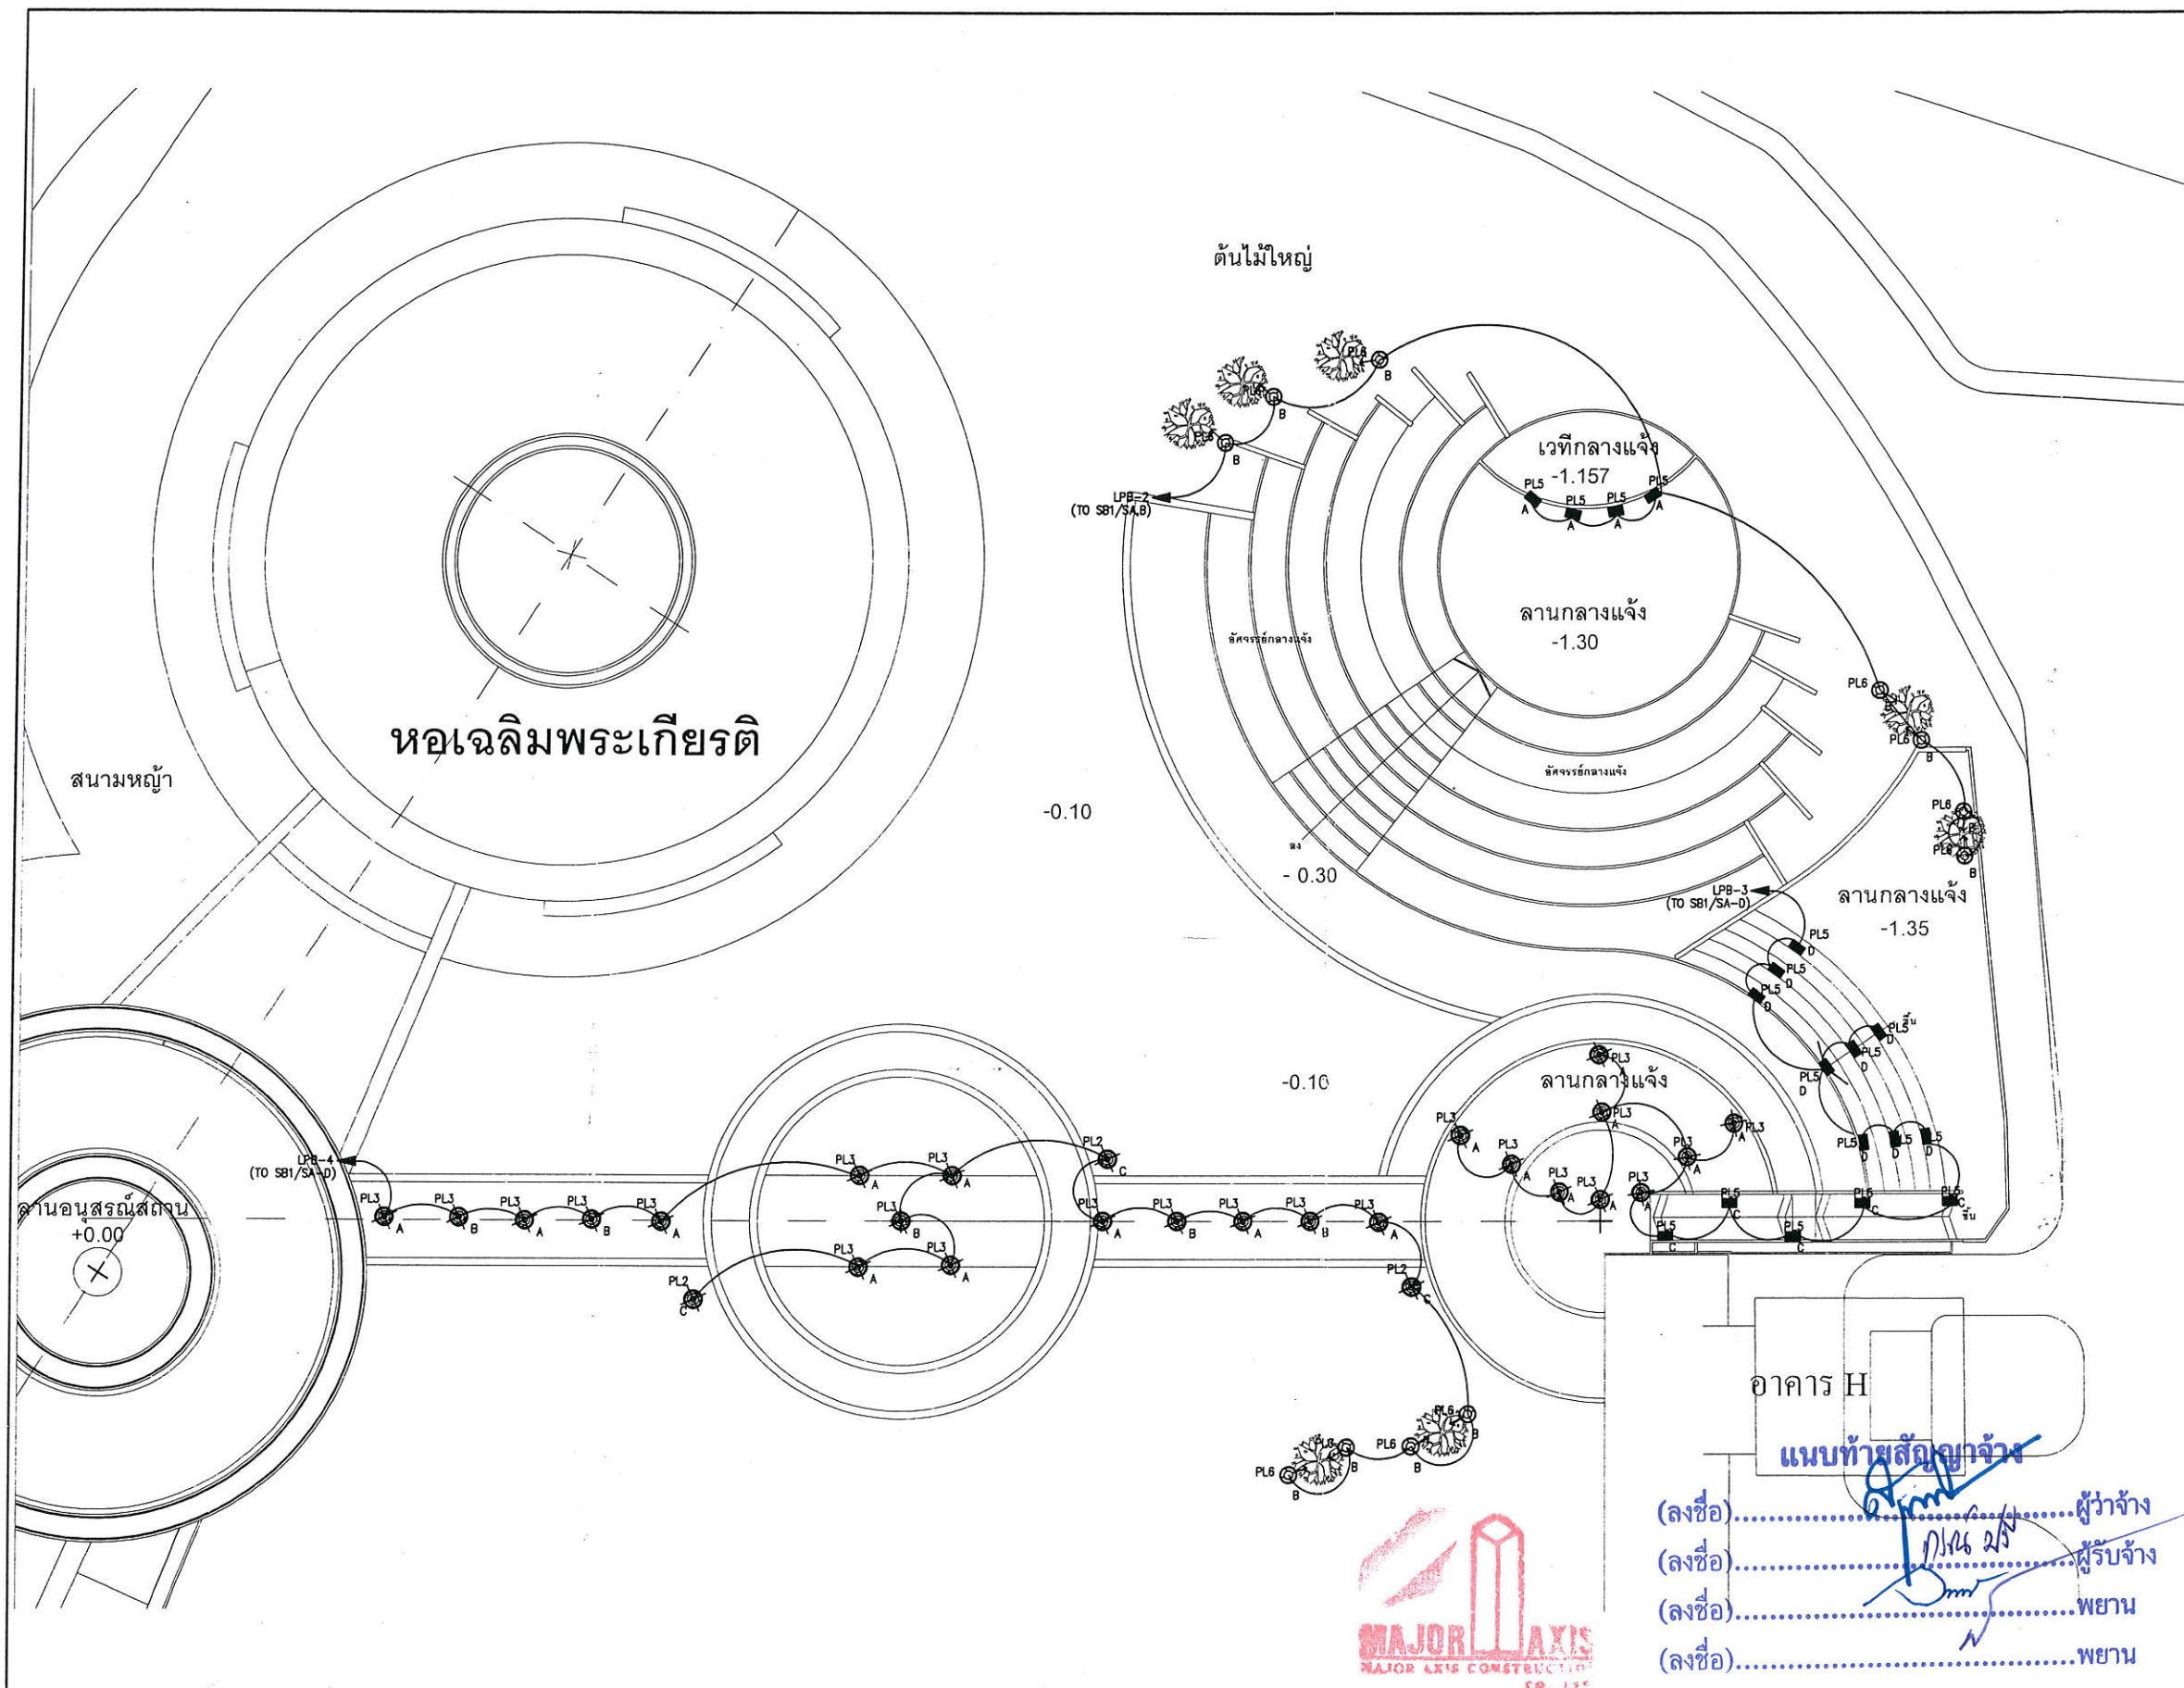

ผังบริเวณลานพักผ่อนและลานเวทีกลางแจ้งแบบแสดงดวงโคมไฟฟ้า

มาตราส่วน

1:750

ตามสัญญาจ้างเลขที่ กพ. 174 / 2563 ลงวันที่ 1 เมษายน 2563



กองช่าง  
องค์การบริหารส่วนจังหวัดระยอง

โครงการ

ปรับปรุงภูมิทัศน์ภายในศูนย์บริการการพัฒนา  
ปลวกแดงตามพระราชดำริจังหวัดระยอง

|             |                              |
|-------------|------------------------------|
| แบบเลขที่   | 4502 / 2563                  |
| แผ่นที่     | 17 / 63 (แก้ไข)              |
| สำรวจ       | นายบุญชัย เอี่ยมตระกูล       |
| เขียนแบบ    | นายสุริยา รัตนเกตุ           |
| สถาปนิก     | นายอริวัฒน์ สวัสดิ์เดชาภัทร์ |
| วิศวกรไฟฟ้า | นายสิทธิศักดิ์ การะพินท์     |
| วิศวกรโยธา  | นางคัลสนีย์ เอี่ยมตระกูล     |

ตรวจสอบ

(นายบุญชัย เอี่ยมตระกูล)

วิศวกรโยธาชำนาญการ รักษาการในตำแหน่ง  
หัวหน้าฝ่ายสำรวจและออกแบบ

เห็นชอบ

(นางชนิษฐา สวัสดิ์พันธ์)

ผู้อำนวยการกองช่าง

เห็นชอบ

(นายสมศักดิ์ เกตุสาคร)

รองปลัดองค์การบริหารส่วนจังหวัดระยอง

อนุมัติ

(นายสุริยา แสงทอง)

รองปลัดองค์การบริหารส่วนจังหวัดระยอง รักษาการแทน  
ปลัดองค์การบริหารส่วนจังหวัดระยอง ปฏิบัติหน้าที่  
นายกองค์การบริหารส่วนจังหวัดระยอง



กองช่าง  
องค์การบริหารส่วนจังหวัดระยอง

โครงการ

ปรับปรุงภูมิทัศน์ภายในศูนย์บริการการพัฒนา  
ปลวกแดงตามพระราชดำริจังหวัดระยอง

แบบเลขที่ 4502 / 2563

แผ่นที่ 19 / 63 (แก้ไข)

สำรวจ นายบุญชัย เขี่ยมตระกูล

เขียนแบบ นายสุรพันธ์ รัตนเกตุ

สถาปนิก นายอิทธิวัฒน์ สวัสดิ์เดชาภักดิ์

วิศวกรไฟฟ้า นายสิทธิศักดิ์ การะพิมพ์

วิศวกรโยธา นางศัลลณีย์ เขี่ยมตระกูล

ตรวจสอบ

(นายบุญชัย เขี่ยมตระกูล)

วิศวกรโยธารักษาดำเนินการ รักษาการในตำแหน่ง  
หัวหน้าฝ่ายสำรวจและออกแบบ

เห็นชอบ

(นางชนิษฐา สวัสดิ์พันธ์)

ผู้อำนวยการกองช่าง

เห็นชอบ


(นายสมศักดิ์ เกตุสาคร)

รองปลัดองค์การบริหารส่วนจังหวัดระยอง

อนุมัติ


(นายสุรินทร์ แสงทอง)

รองปลัดองค์การบริหารส่วนจังหวัดระยอง รักษาการแทน  
ปลัดองค์การบริหารส่วนจังหวัดระยอง ปฏิบัติหน้าที่  
นายกองค์การบริหารส่วนจังหวัดระยอง

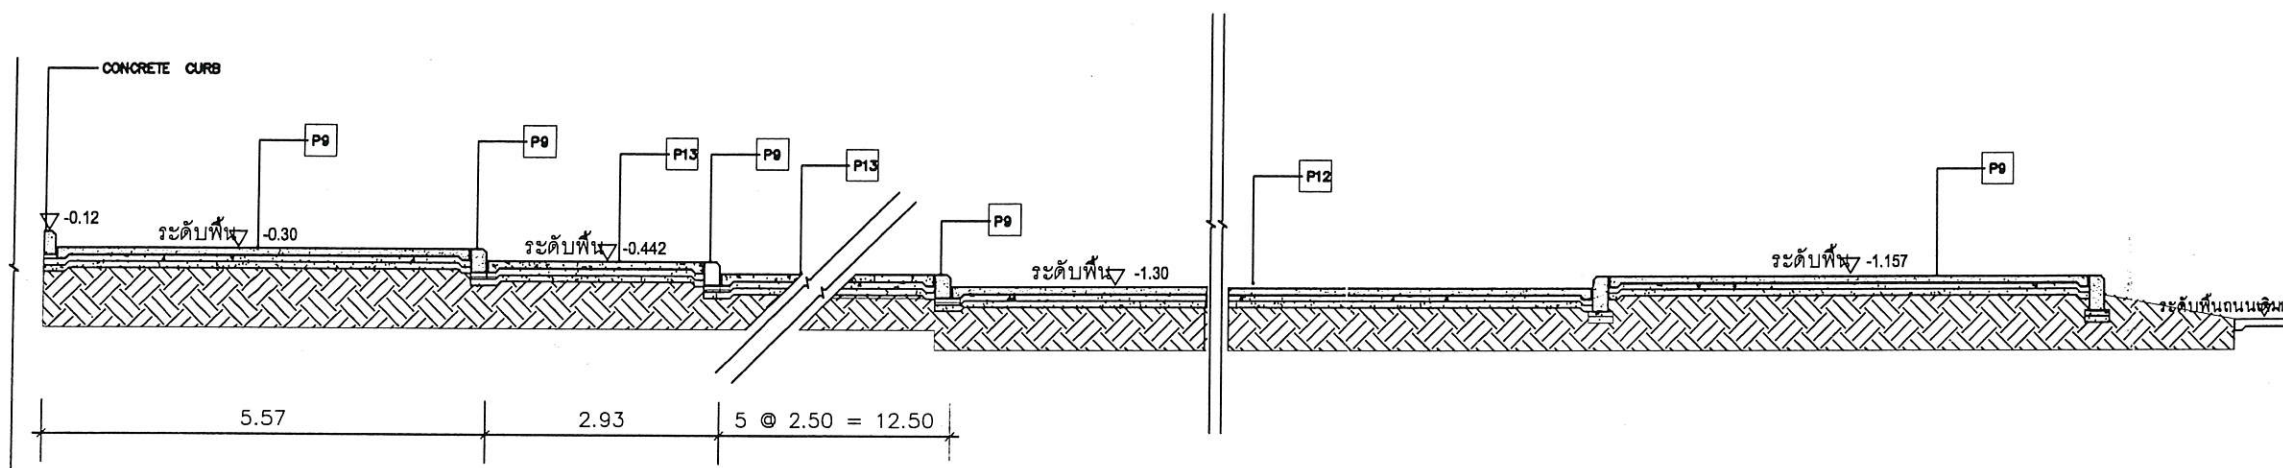

รูปตัด (A) อัมจันทร์กลางแจ้งและเวทีกลางแจ้ง

SCALE 1 : 120

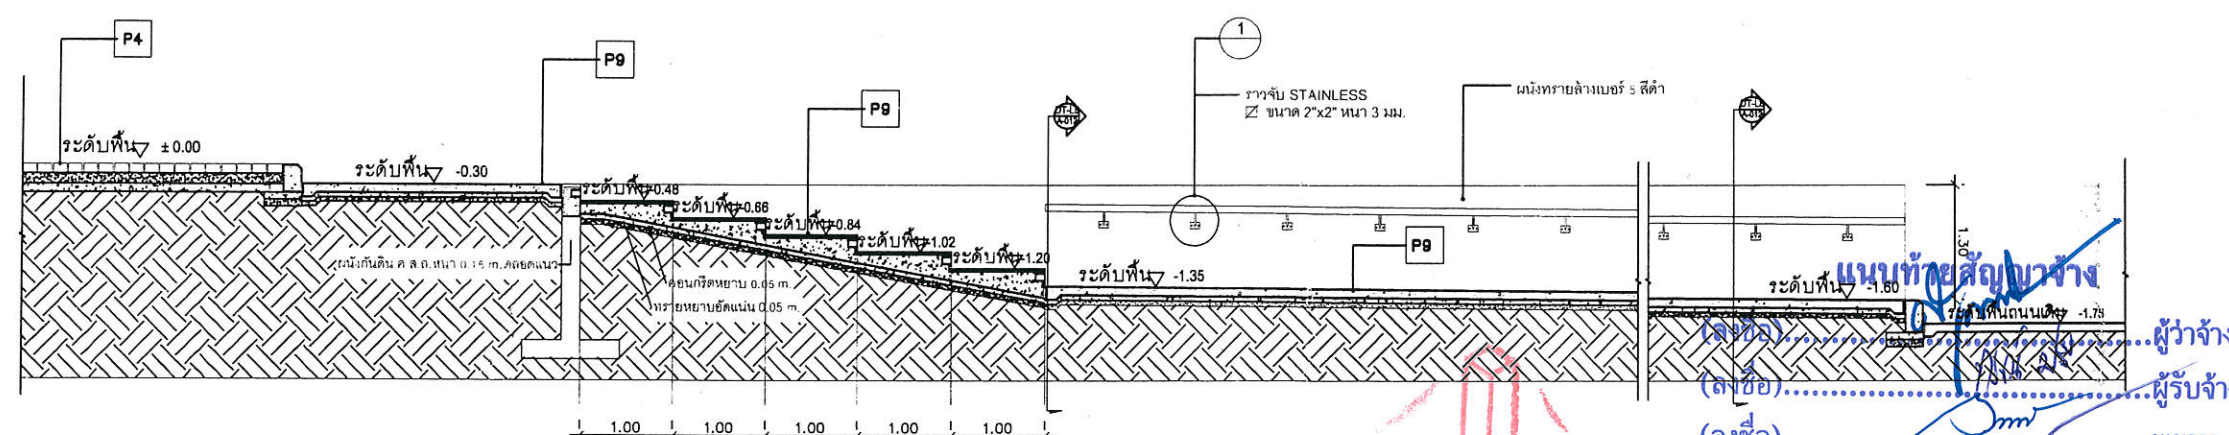

รูปตัด (B) บันไดทางขึ้นลานกลางแจ้ง

SCALE 1 : 120

ตามสัญญาจ้างเลขที่ กพ. 174 / 2563 ลงวันที่ 1 เมษายน 2563



กองช่าง  
องค์การบริหารส่วนจังหวัดระยอง

โครงการ

ปรับปรุงภูมิทัศน์ภายในศูนย์บริการการพัฒนา  
ปลวกแดงตามพระราชดำริจังหวัดระยอง

|             |                               |
|-------------|-------------------------------|
| แบบเลขที่   | 4502 / 2563                   |
| แผ่นที่     | 20 / 63 (แก้ไข)               |
| สำรวจ       | นายบุญชัย เอี่ยมตระกูล        |
| เขียนแบบ    | นายสุรัตน์ รัตนเกตุ           |
| สถาปนิก     | นายอิทธิวัฒน์ สวัสดิ์เดชาวัชร |
| วิศวกรไฟฟ้า | นายสิทธิศักดิ์ การะพิมพ์      |
| วิศวกรโยธา  | นางศัลลณีย์ เอี่ยมตระกูล      |

ตรวจสอบ

(นายบุญชัย เอี่ยมตระกูล)  
วิศวกรโยธารักษานาฏการ รักษาการในตำแหน่ง  
หัวหน้าฝ่ายสำรวจและออกแบบ

เห็นชอบ


(นางชนินฐา สวัสดิ์พันธ์)  
ผู้อำนวยการกองช่าง

เห็นชอบ

(นายสมศักดิ์ เกตุสาคร)  
รองปลัดองค์การบริหารส่วนจังหวัดระยอง


อนุมัติ

(นายสุรินทร์ แสงทอง)  
รองปลัดองค์การบริหารส่วนจังหวัดระยอง รักษาการแทน  
ปลัดองค์การบริหารส่วนจังหวัดระยอง ปฏิบัติหน้าที่  
นายกองค์การบริหารส่วนจังหวัดระยอง

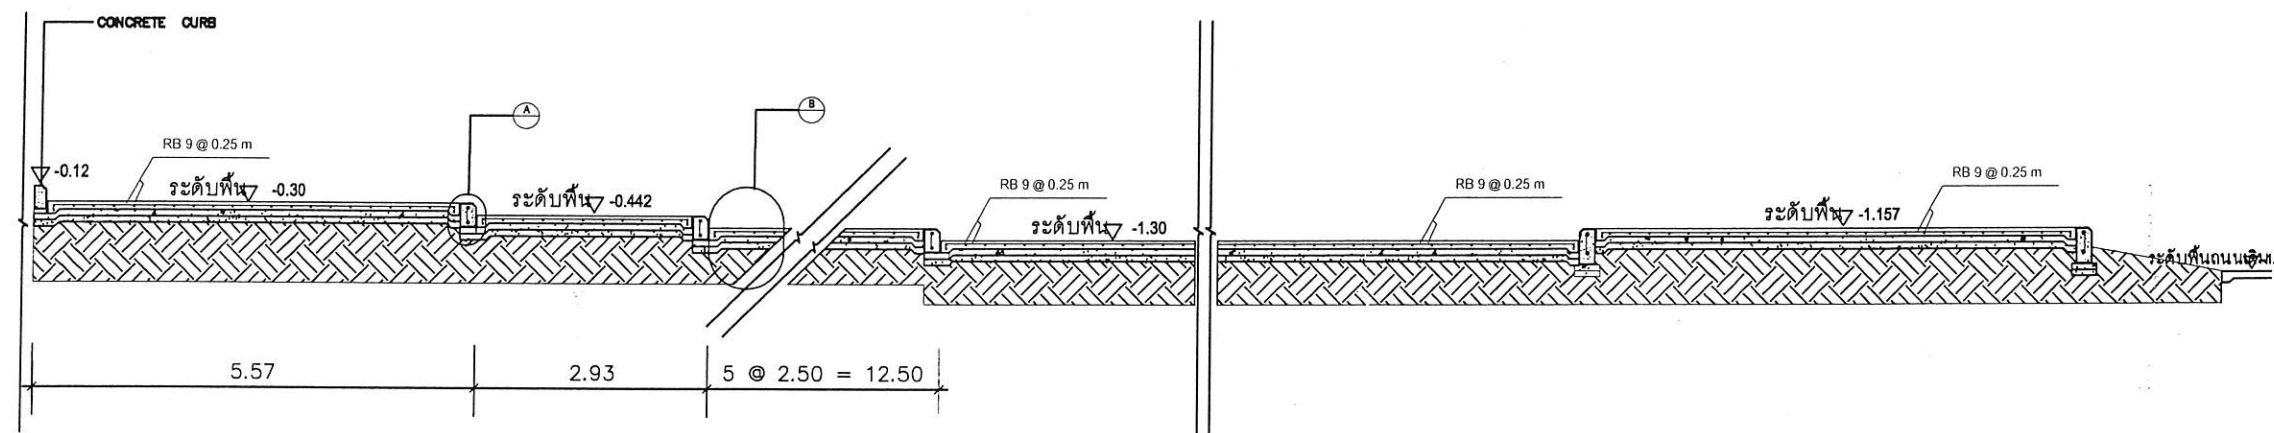


แบบขยายโครงสร้างอฒจันทร์กลางแจ้งและลานเวทีกลางแจ้ง

SCALE 1 : 20

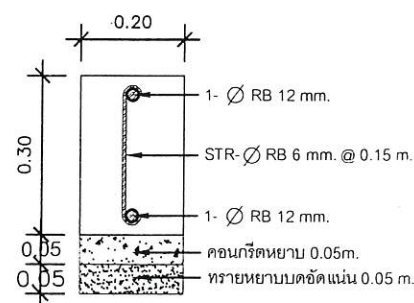

แบบขยายคาน (A)

SCALE 1 : 10

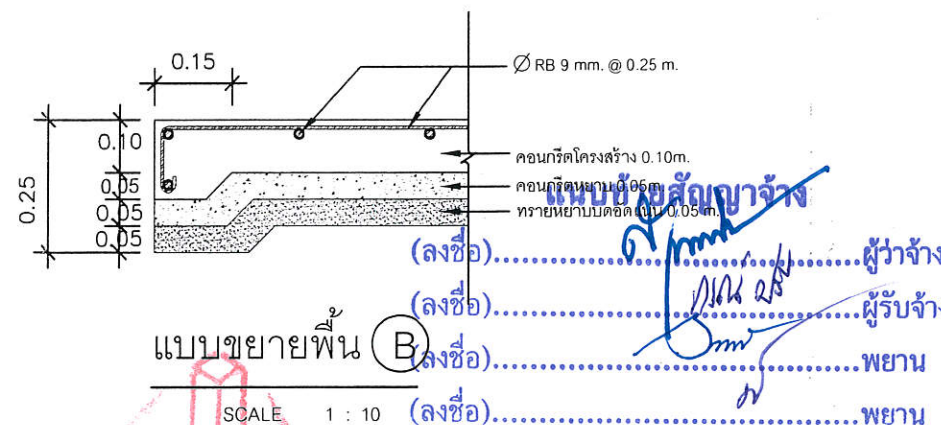


แบบขยายพื้น (B)

SCALE 1 : 10

MAJOR AXIS  
MAJOR AXIS CONSTRUCTION  
CO., LTD.

ตามสัญญาจ้างเลขที่ กพ. 174 / 2563 ลงวันที่ 1 เมษายน 2563

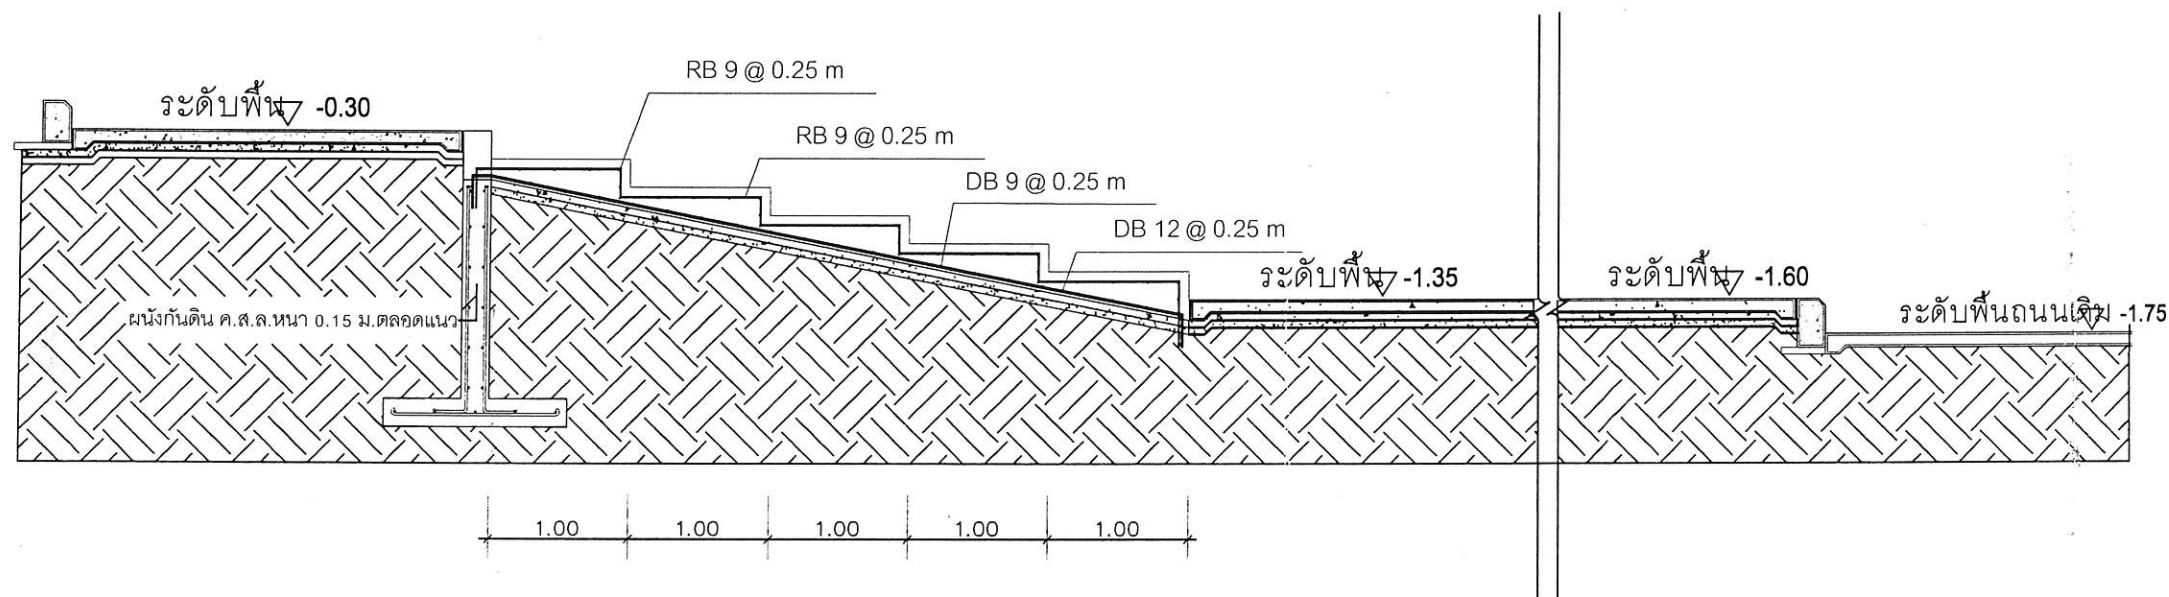

แบบขยายโครงสร้างบันไดทางขึ้นลานกลางแจ้ง

SCALE 1 : 10



แนบทำสัญญาจ้าง

(ลงชื่อ).....ผู้ว่าจ้าง  
(ลงชื่อ).....ผู้รับจ้าง  
(ลงชื่อ).....พยาน  
(ลงชื่อ).....พยาน

ตามสัญญาจ้างเลขที่ กพ. 174 / 2563 ลงวันที่ 1 เมษายน 2563



กองช่าง  
องค์การบริหารส่วนจังหวัดระยอง

โครงการ

ปรับปรุงภูมิทัศน์ภายในศูนย์บริการการพัฒนา  
ปลวกแดงตามพระราชดำริจังหวัดระยอง

|             |                                 |
|-------------|---------------------------------|
| แบบเลขที่   | 4502 / 2563                     |
| แผ่นที่     | 20-1 / 63 (เพิ่มเติม)           |
| สำรวจ       | นายบุญชัย เอี่ยมตระกูล          |
| เขียนแบบ    | นายสุรัตน์ รัตนเกตุ             |
| สถาปนิก     | นายอิทธิวัฒน์ สวัสดิ์เดชาภักดิ์ |
| วิศวกรไฟฟ้า | นายสิทธิศักดิ์ การะพิมพ์        |
| วิศวกรโยธา  | นางคัลสนีย์ เอี่ยมตระกูล        |

ตรวจสอบ

(นายบุญชัย เอี่ยมตระกูล)

วิศวกรโยธานำงานรักษาการในตำแหน่ง  
หัวหน้าฝ่ายสำรวจและออกแบบ

เห็นชอบ

(นางชนิษฐา สัสดีพันธ์)

ผู้อำนวยการกองช่าง

เห็นชอบ

(นายสมศักดิ์ เกตุสาคร)

รองปลัดองค์การบริหารส่วนจังหวัดระยอง

อนุมัติ

(นายสุรินทร์ แสงทอง)

รองปลัดองค์การบริหารส่วนจังหวัดระยอง รักษาการแทน  
ปลัดองค์การบริหารส่วนจังหวัดระยอง ปฏิบัติหน้าที่  
นายกองค์การบริหารส่วนจังหวัดระยอง



กองช่าง  
องค์การบริหารส่วนจังหวัดระยอง

โครงการ

ปรับปรุงภูมิทัศน์ภายในศูนย์บริการการพัฒนา  
ปลวกแดงตามพระราชดำริจังหวัดระยอง

แบบเลขที่ 4502 / 2563

แผ่นที่ 20-2 / 63 (เพิ่มเติม)

สำรวจ นายบุญชัย เอี่ยมตระกูล

เขียนแบบ นายสุรัตน์ รัตนเกตุ

สถาปนิก นายอิทธิวัฒน์ สวัสดิ์เดชาภัทร

วิศวกรไฟฟ้า นายสิทธิศักดิ์ การะพิมพ์

วิศวกรโยธา นางศัลลณีย์ เอี่ยมตระกูล

ตรวจสอบ

(นายบุญชัย เอี่ยมตระกูล)  
วิศวกรโยธานำงานการ รักษาการในตำแหน่ง  
หัวหน้าฝ่ายสำรวจและออกแบบ

เห็นชอบ


(นางชนิษฐา สวัสดิ์พันธ์)  
ผู้อำนวยการกองช่าง

เห็นชอบ

(นายสมศักดิ์ เกตุสาคร)  
รองปลัดองค์การบริหารส่วนจังหวัดระยอง


อนุมัติ

(นายสุรินทร์ แสงทอง)  
รองปลัดองค์การบริหารส่วนจังหวัดระยอง รักษาการแทน  
ปลัดองค์การบริหารส่วนจังหวัดระยอง ปฏิบัติหน้าที่  
นายกองค์การบริหารส่วนจังหวัดระยอง

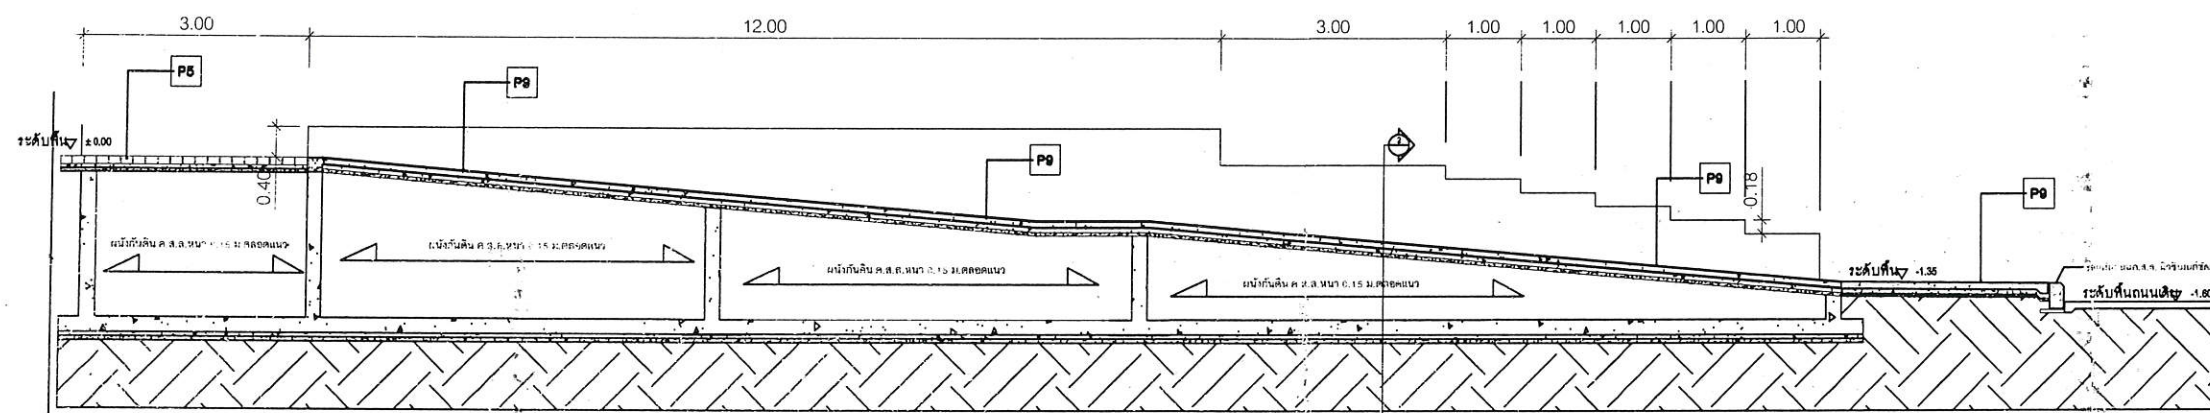

รูปตัด © ทางลาด

SCALE 1 : 120

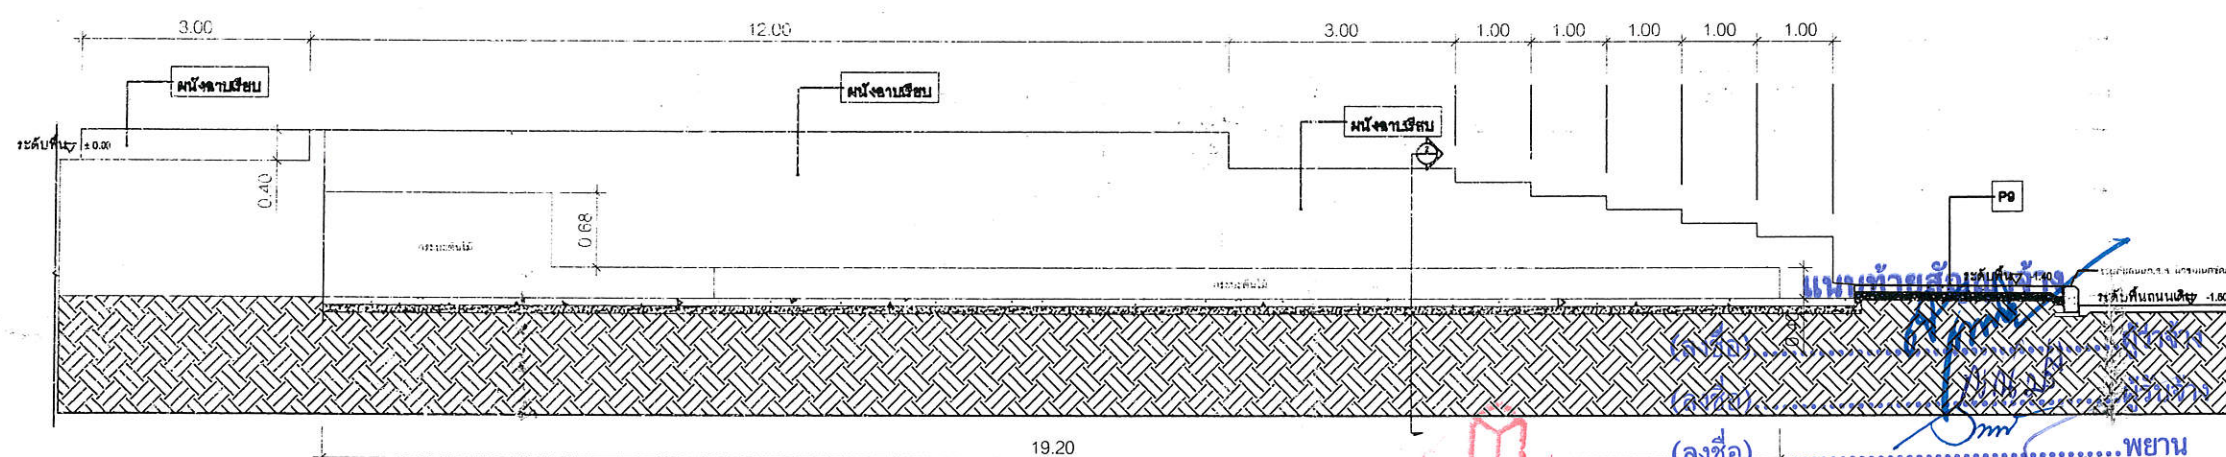

รูปด้าน D ทางลาด

SCALE 1 : 120

ตามสัญญาจ้างเลขที่ กพ. 174 / 2563 ลงวันที่ 1 เมษายน 2563



.โครงการ .

ปรับปรุงภูมิทัศน์ภายในศูนย์บริการการพัฒนา  
ปลวกแดงตามพระราชดำริจังหวัดระยอง

ตรวจตอบ

( นายบุญชัย เต๋ยมตระกูล )  
วิศวกรโยธาชำนาญการ รักษาการในตำแหน่ง  
หัวหน้าฝ่ายสำรวจและออกแบบ

เห็นชอบ


(นางชนิษฐา สัสดีพันธ์)  
ผู้อำนวยการกองช่าง

เห็นชอบ

(นายสมศักดิ์ เกตุสาคร)  
รองปลัดองค์การบริหารส่วนจังหวัดระยอง


อนุมัติ

( นายสุรินทร์ แสงทอง )  
รองปลัดองค์การบริหารส่วนจังหวัดระยอง รักษาการแทน  
ปลัดองค์การบริหารส่วนจังหวัดระยอง ปฏิบัติหน้าที่  
นายกองค์การบริหารส่วนจังหวัดระยอง

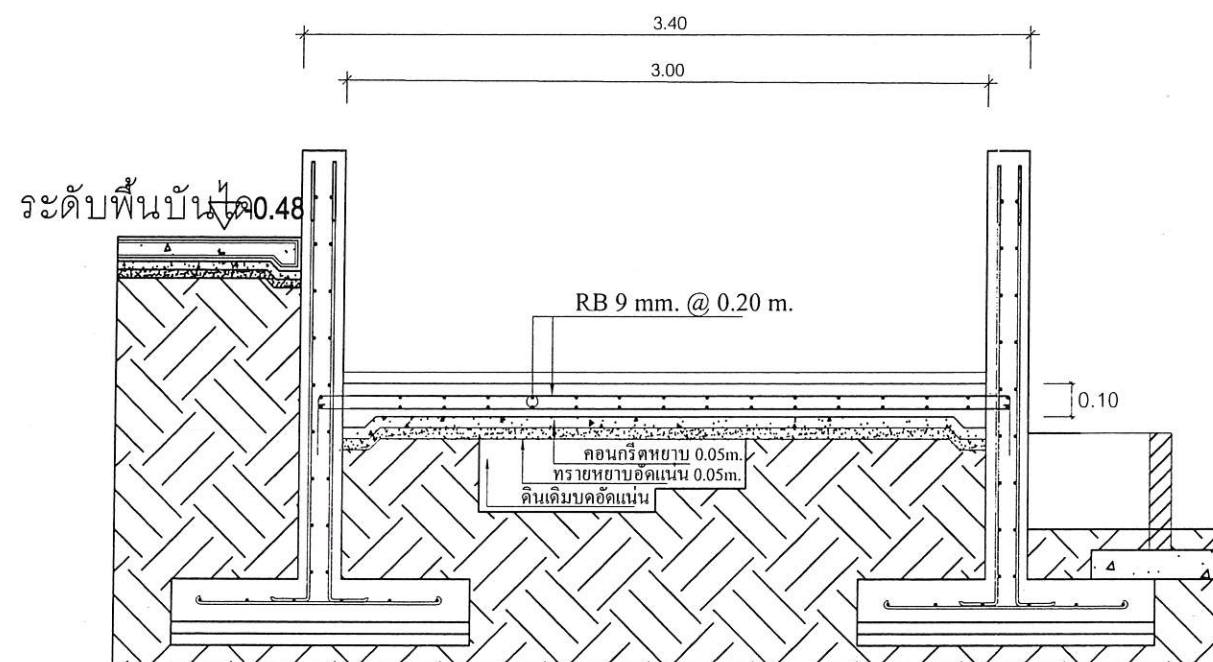

รูปตัด(2)

SCALE 1 : 20

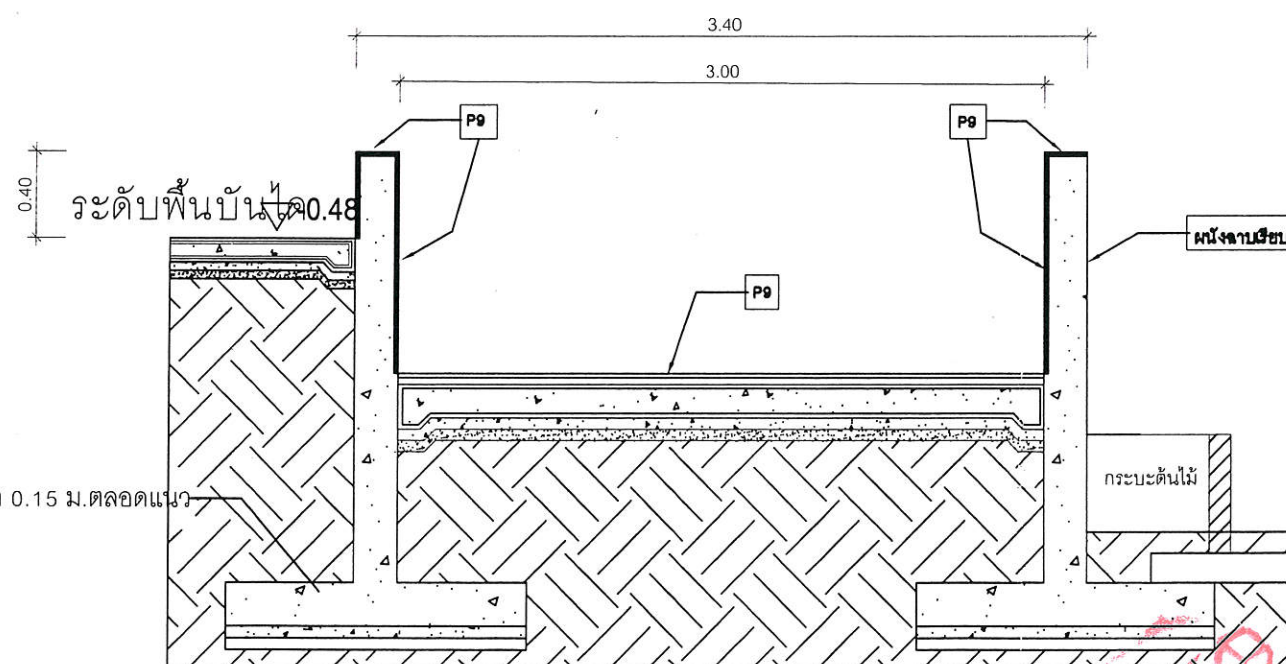

แบบขยายพื้น ค.ส.ล. ทางลาด

SCALE 1 : 20

แบบท่วยสัญญาจ้าง


(ลงชื่อ).....ผู้ว่าจ้าง

(ลงชื่อ).....ผู้รับจ้าง

(ลงชื่อ).....พยาน

(ลงชื่อ).....พยาน

ตามสัญญาจ้างเลขที่ กพ. 174 / 2563 ลงวันที่ 1 เมษายน 2563

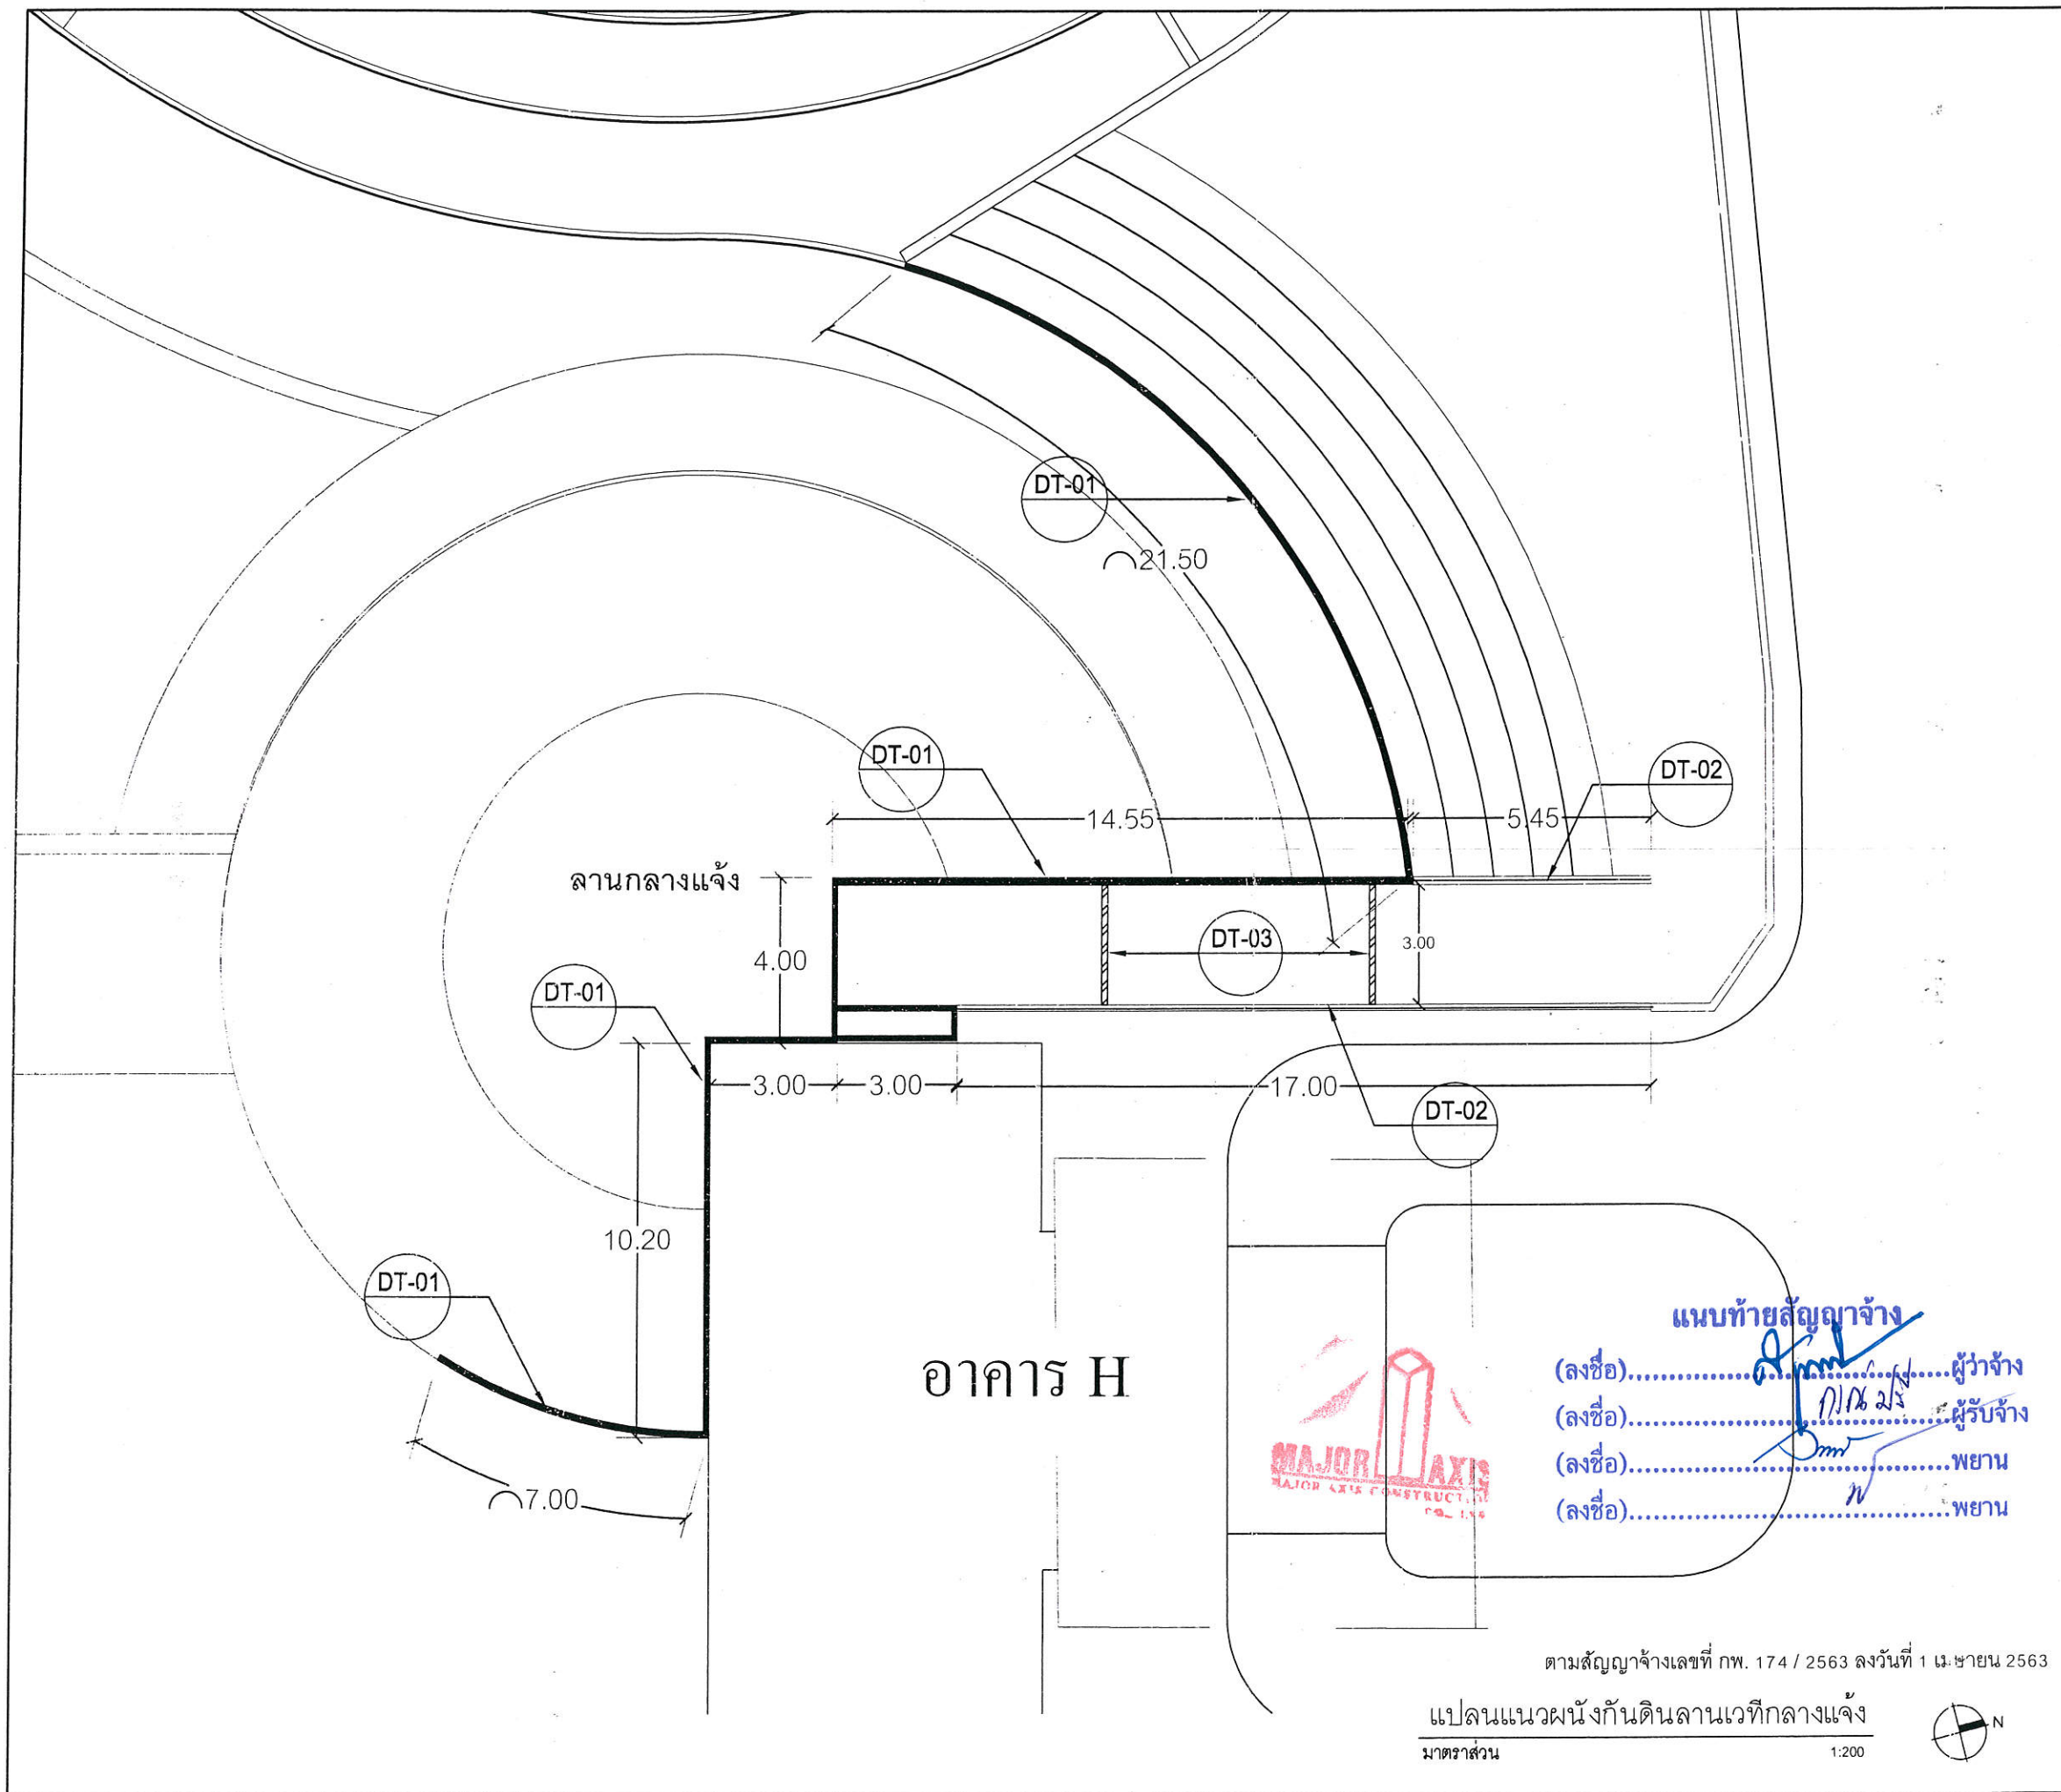

กองช่าง  
องค์การบริหารส่วนจังหวัดระยอง

โครงการ

ปรับปรุงภูมิทัศน์ภายในศูนย์บริการการพัฒนา  
ปลวกแดงตามพระราชดำริจังหวัดระยอง

แบบเลขที่ 4502 / 2563

แผ่นที่ 21 / 63 (แก้ไข)

สำรวจ นายบุญชัย เขียมตระกูล

เขียนแบบ นายสุรัตน์ รัตนเกตุ

สถาปนิก นายอธิวัฒน์ สวัสดิ์เดชาภักดิ์

วิศวกรไฟฟ้า นายสิทธิศักดิ์ การะพินท์

วิศวกรโยธา นางคัลสนีย์ เขียมตระกูล

ตรวจสอบ

(นายบุญชัย เขียมตระกูล)

วิศวกรโยธารักษานาถการ รักษาการในตำแหน่ง  
หัวหน้าฝ่ายสำรวจและออกแบบ

เห็นชอบ

(นางชนิษฐา สัสดีพันธ์)

ผู้อำนวยการกองช่าง

เห็นชอบ

(นายสมศักดิ์ เกตุสาคร)

รองปลัดองค์การบริหารส่วนจังหวัดระยอง

อนุมัติ

(นายสุรินทร์ แสงทอง)

รองปลัดองค์การบริหารส่วนจังหวัดระยอง รักษาการแทน  
ปลัดองค์การบริหารส่วนจังหวัดระยอง ปฏิบัติหน้าที่  
นายกองค์การบริหารส่วนจังหวัดระยอง



กองช่าง  
องค์การบริหารส่วนจังหวัดระยอง

โครงการ

ปรับปรุงภูมิทัศน์ภายในศูนย์บริการการพัฒนา  
ปลวกแดงตามพระราชดำริจังหวัดระยอง

แบบเลขที่ 4502 / 2563

แผ่นที่ 21-1 / 63 (เพิ่มเติม)

สำรวจ นายบุญชัย เขียมตระกูล

เขียนแบบ นายสุรัตน์ รัตนเกตุ

สถาปนิก นายอิทธิวัฒน์ สวัสดิ์เดชาภักดิ์

วิศวกรไฟฟ้า นายสิทธิศักดิ์ การะพินท์

วิศวกรโยธา นางศัลลณีย์ เขียมตระกูล

ตรวจสอบ

(นายบุญชัย เขียมตระกูล)  
วิศวกรโยธานำงานการ รักษาการในตำแหน่ง  
หัวหน้าฝ่ายสำรวจและออกแบบ

เห็นชอบ


(นางชนิษฐา สัสดีพันธ์)  
ผู้อำนวยการกองช่าง

เห็นชอบ

(นายสมศักดิ์ เกตุสาคร)  
รองปลัดองค์การบริหารส่วนจังหวัดระยอง


อนุมัติ

(นายสุรินทร์ แสงทอง)  
รองปลัดองค์การบริหารส่วนจังหวัดระยอง รักษาการแทน  
ปลัดองค์การบริหารส่วนจังหวัดระยอง ปฏิบัติหน้าที่  
นายกองค์การบริหารส่วนจังหวัดระยอง

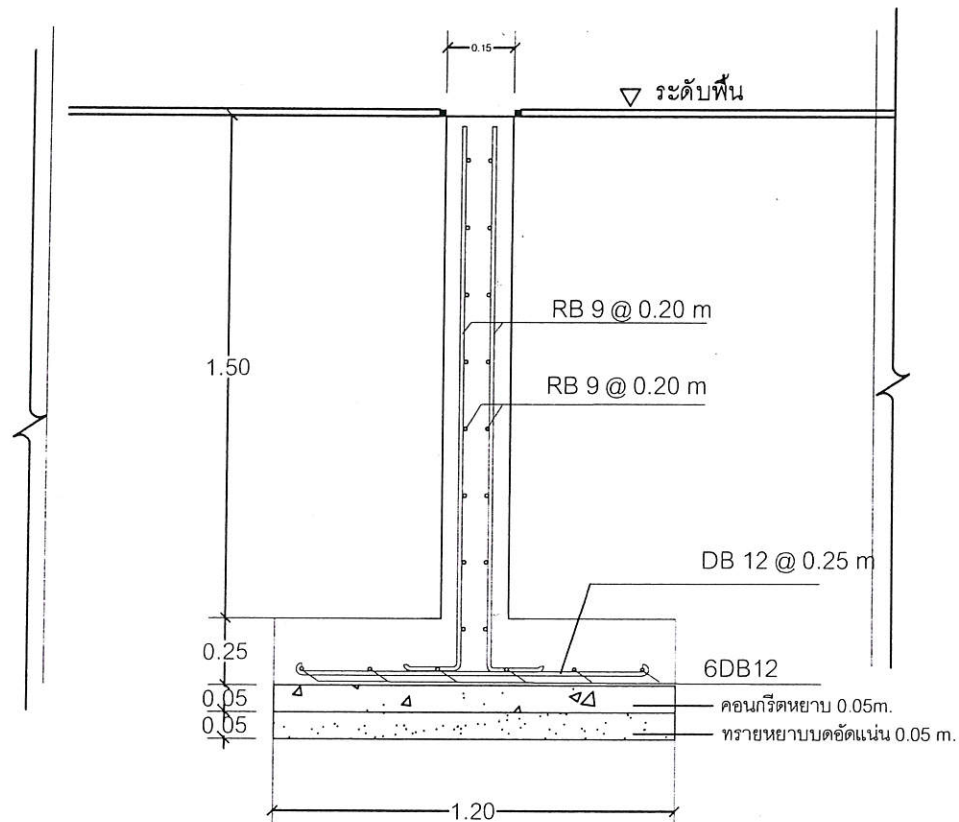


แบบขยายผนังกันดิน DT-03

SCALE 1 : 10

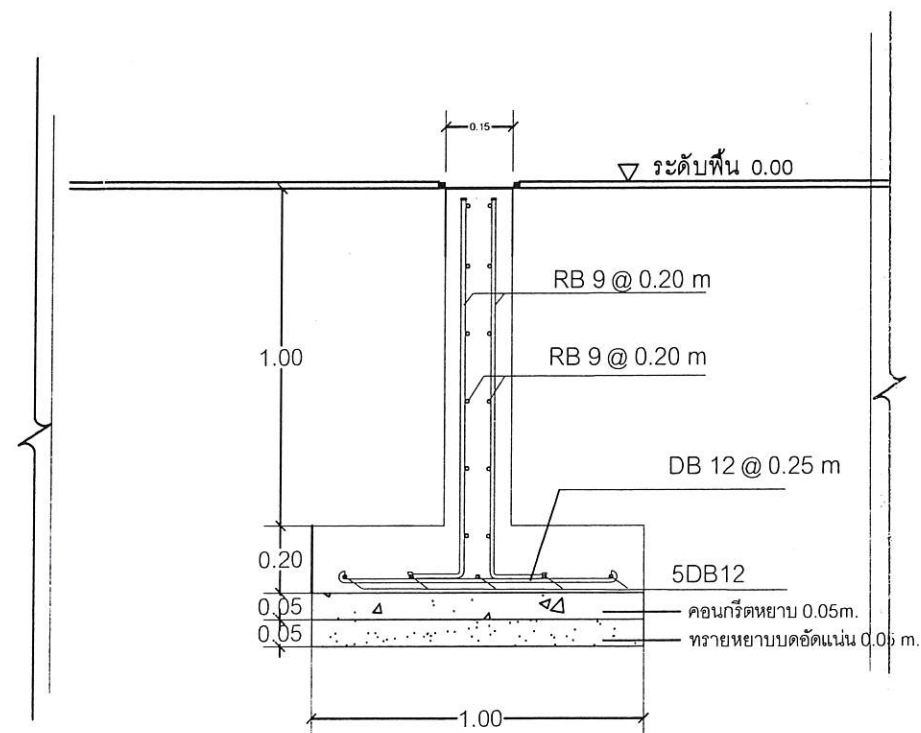

แบบขยายผนังกันดิน DT-02

SCALE 1 : 10

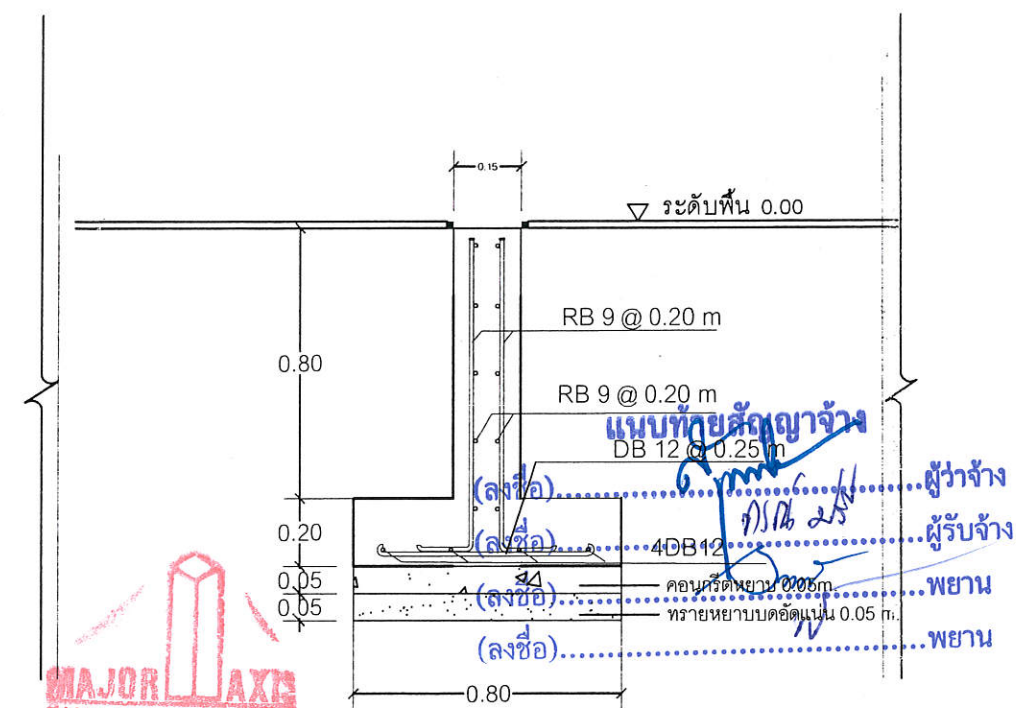

แบบขยายผนังกันดิน DT-01

SCALE 1 : 10

ตามสัญญาจ้างเลขที่ กพ. 174 / 2563 ลงวันที่ 1 เมษายน 2563

แบบขยายผนังกันดิน DT-01 / DT-02 / DT-03





กองช่าง  
องค์การบริหารส่วนจังหวัดระยอง

โครงการ

ปรับปรุงภูมิทัศน์ภายในศูนย์บริการการพัฒนา  
ปลวกแดงตามพระราชดำริจังหวัดระยอง

|             |                               |
|-------------|-------------------------------|
| แบบเลขที่   | 4502 / 2563                   |
| แผ่นที่     | 22 / 63 (แก้ไข)               |
| สำรวจ       | นายบุญชัย เอี่ยมตระกูล        |
| เขียนแบบ    | นายสุรัตน์ รัตนเกตุ           |
| สถาปนิก     | นายอิทธิวัฒน์ สวัสดิ์เดชาวัชร |
| วิศวกรไฟฟ้า | นายสิทธิศักดิ์ การะพิมพ์      |
| วิศวกรโยธา  | นางศัลลณี เอี่ยมตระกูล        |

ตรวจสอบ

(นายบุญชัย เอี่ยมตระกูล)  
วิศวกรโยธาชำนาญการ รักษาการในตำแหน่ง  
หัวหน้าฝ่ายสำรวจและออกแบบ

เห็นชอบ


(นางชนิษฐา สัสดีพันธ์)  
ผู้อำนวยการกองช่าง

เห็นชอบ

(นายสมศักดิ์ เกตุสาคร)  
รองปลัดองค์การบริหารส่วนจังหวัดระยอง

อนุมัติ

(นายสุรินทร์ แสงทอง)  
รองปลัดองค์การบริหารส่วนจังหวัดระยอง รักษาการแทน  
ปลัดองค์การบริหารส่วนจังหวัดระยอง ปฏิบัติหน้าที่  
นายกองค์การบริหารส่วนจังหวัดระยอง

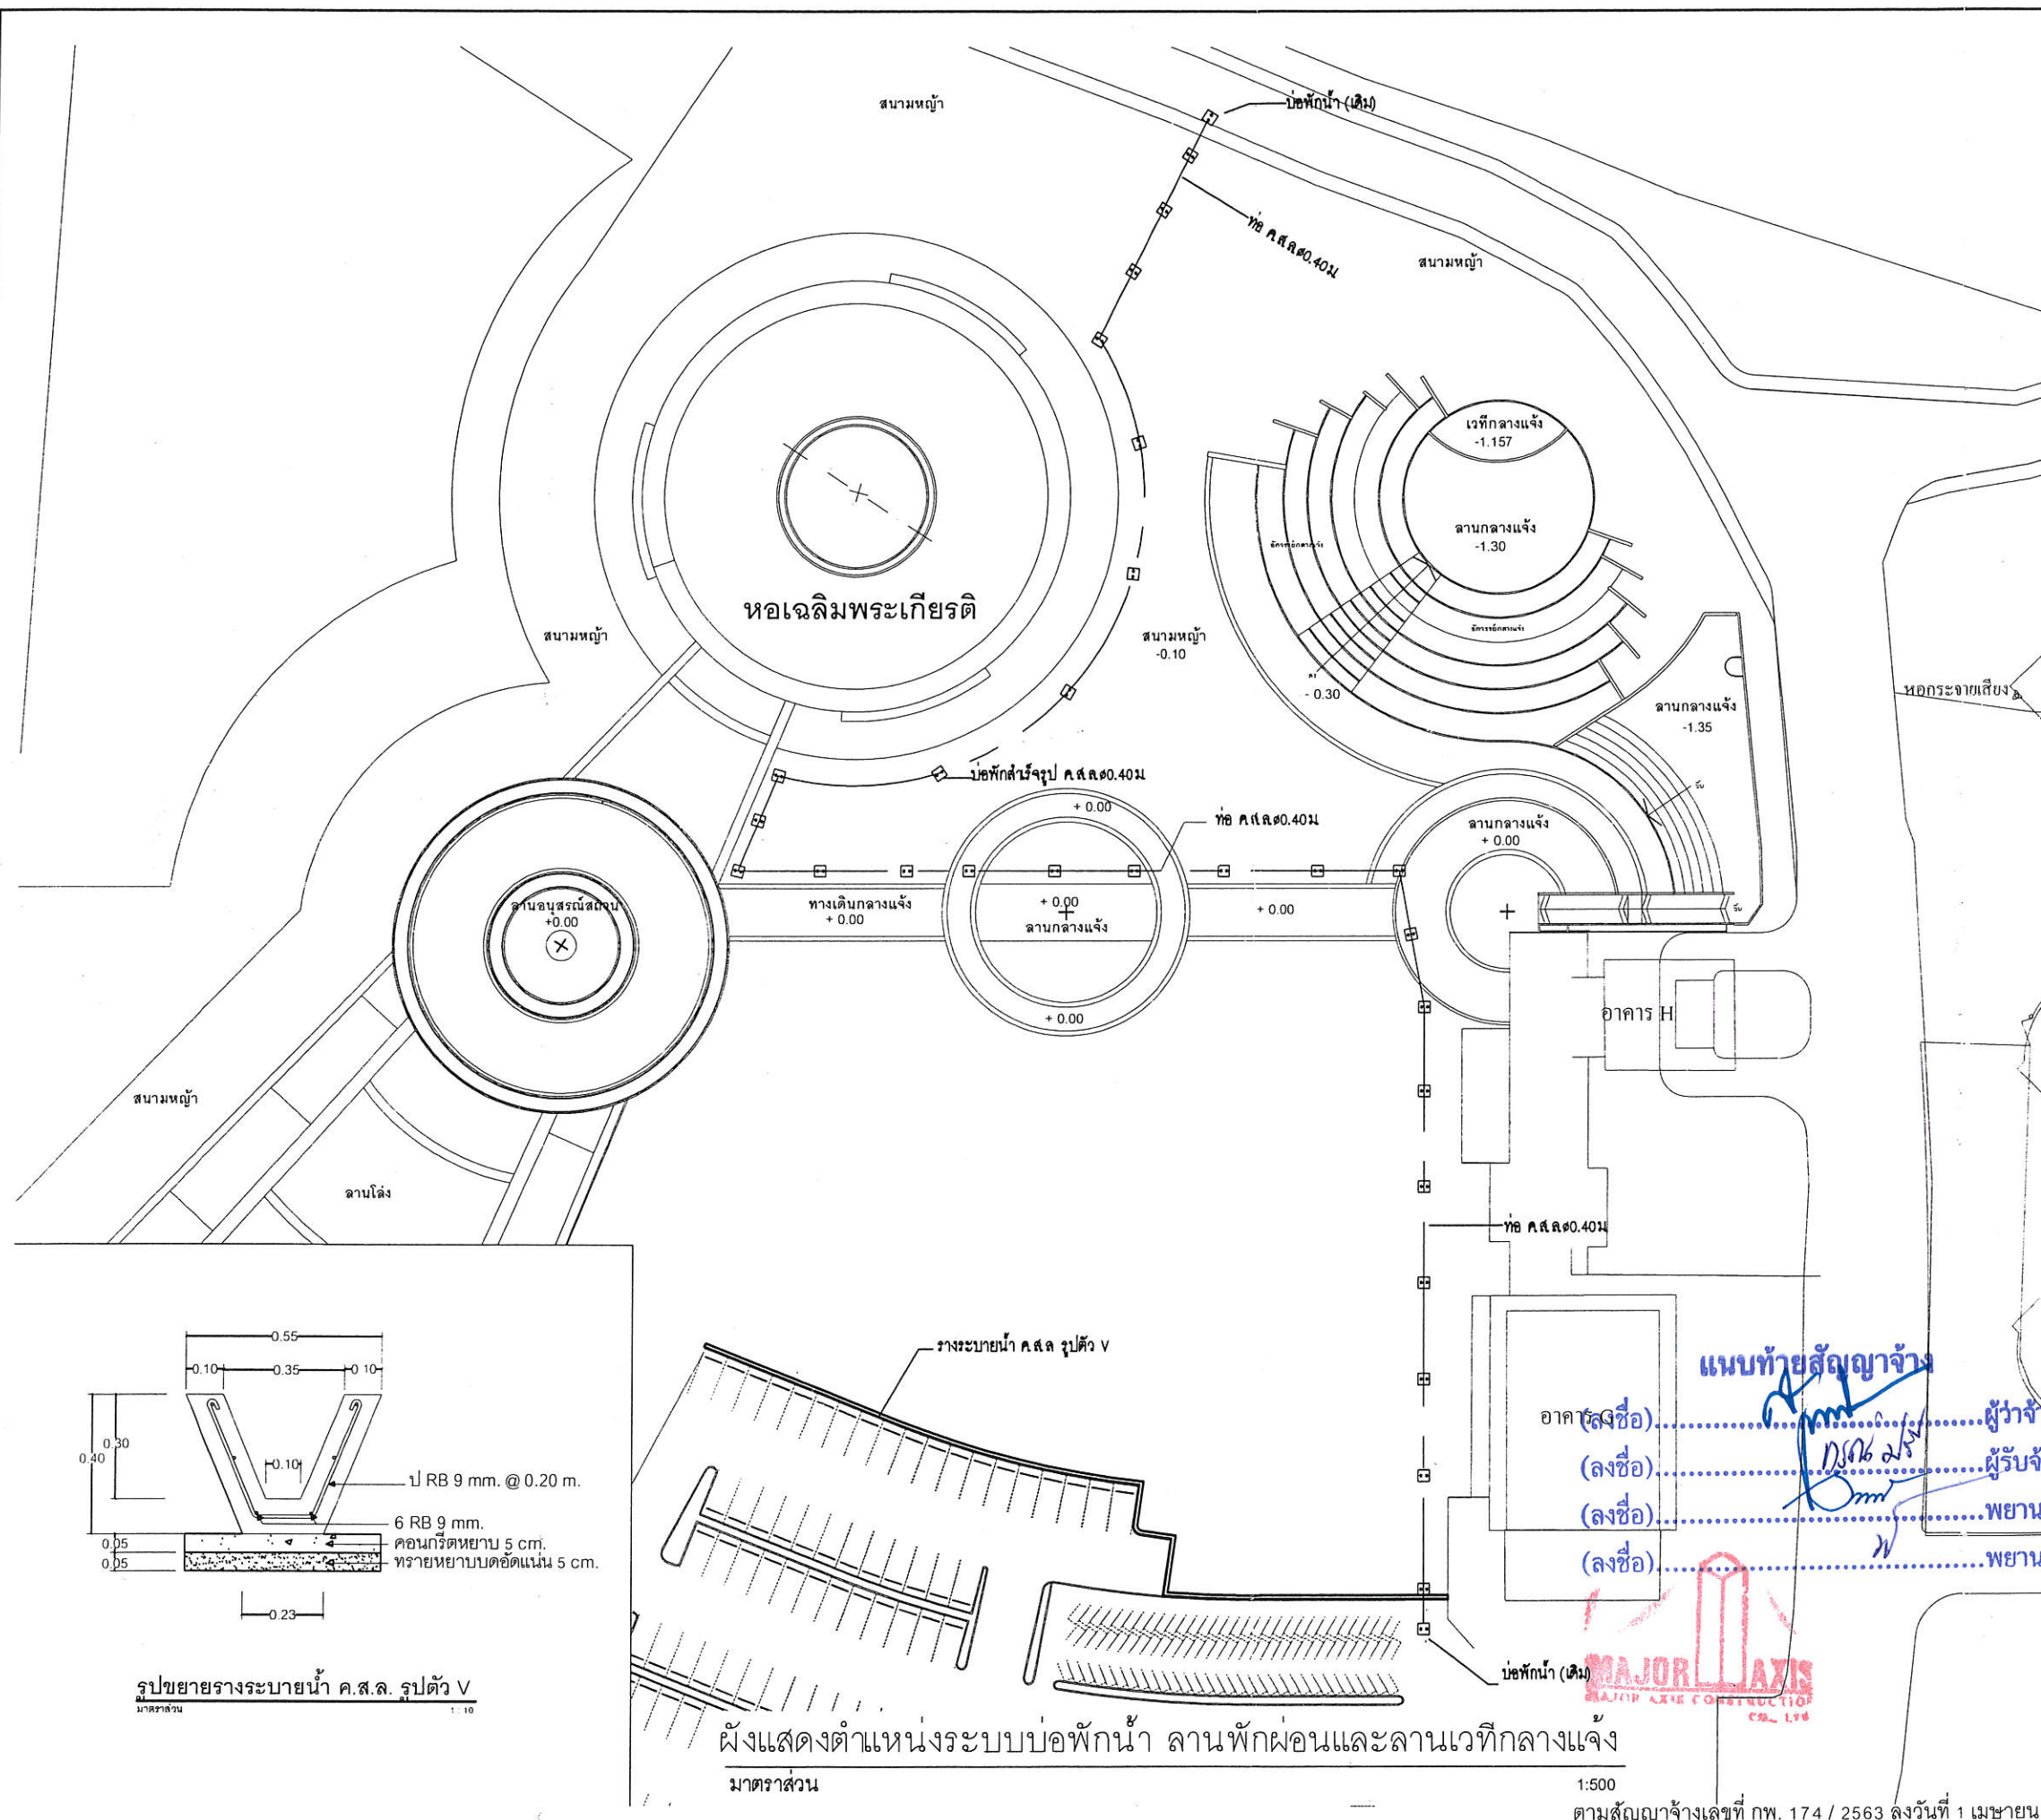



กองช่าง  
องค์การบริหารส่วนจังหวัดระยอง

โครงการ

ปรับปรุงภูมิทัศน์ภายในศูนย์บริการการพัฒนา  
ปลวกแดงตามพระราชดำริจังหวัดระยอง

|             |                               |
|-------------|-------------------------------|
| แบบเลขที่   | 4502 / 2563                   |
| แผ่นที่     | 33 / 63 (แก้ไข)               |
| สำรวจ       | นายบุญชัย เอี่ยมตระกูล        |
| เขียนแบบ    | นายสุรัตน์ รัตนเกตุ           |
| สถาปนิก     | นายอริวัฒน์ สวัสดิ์เดชาภักดิ์ |
| วิศวกรไฟฟ้า | นายสิทธิศักดิ์ การะพิมพ์      |
| วิศวกรโยธา  | นางศัลลณี เอี่ยมตระกูล        |

ตรวจสอบ

(นายบุญชัย เอี่ยมตระกูล)  
วิศวกรโยธานำงานการ รักษาการในตำแหน่ง  
หัวหน้าฝ่ายสำรวจและออกแบบ

เห็นชอบ








(นางชนิษฐา สัตติพันธ์)  
ผู้อำนวยการกองช่าง

เห็นชอบ

(นายสมศักดิ์ เกตุสาคร)  
รองปลัดองค์การบริหารส่วนจังหวัดระยอง

อนุมัติ

(นายสุรินทร์ แสงทอง)  
รองปลัดองค์การบริหารส่วนจังหวัดระยอง รักษาการแทน  
ปลัดองค์การบริหารส่วนจังหวัดระยอง ปฏิบัติหน้าที่  
นายกองค์การบริหารส่วนจังหวัดระยอง

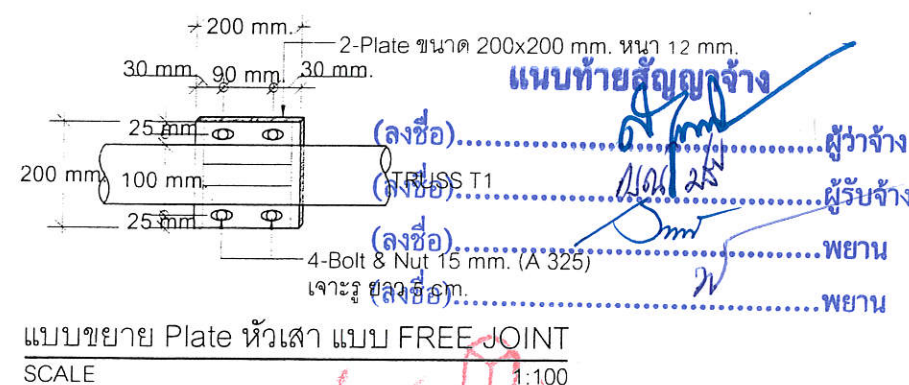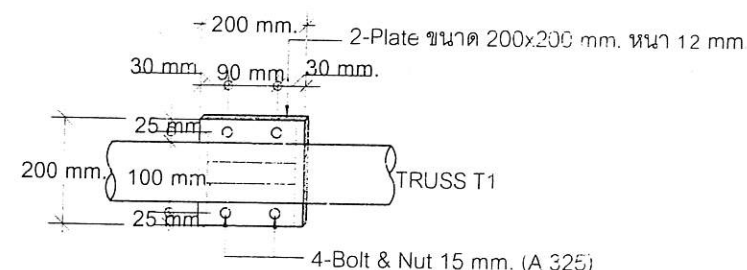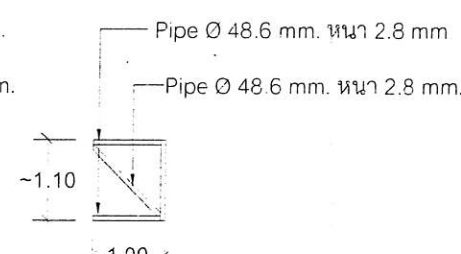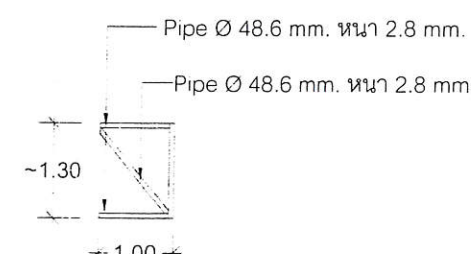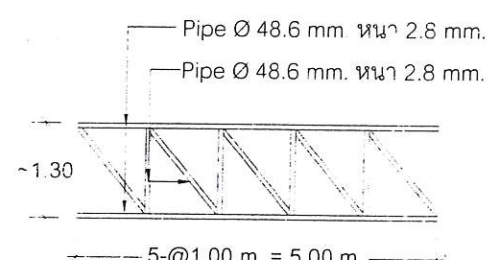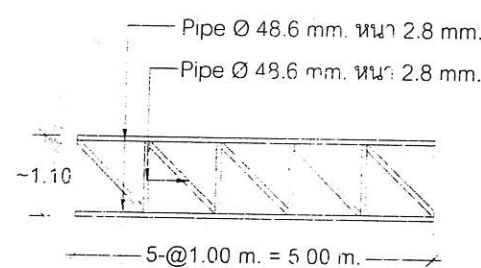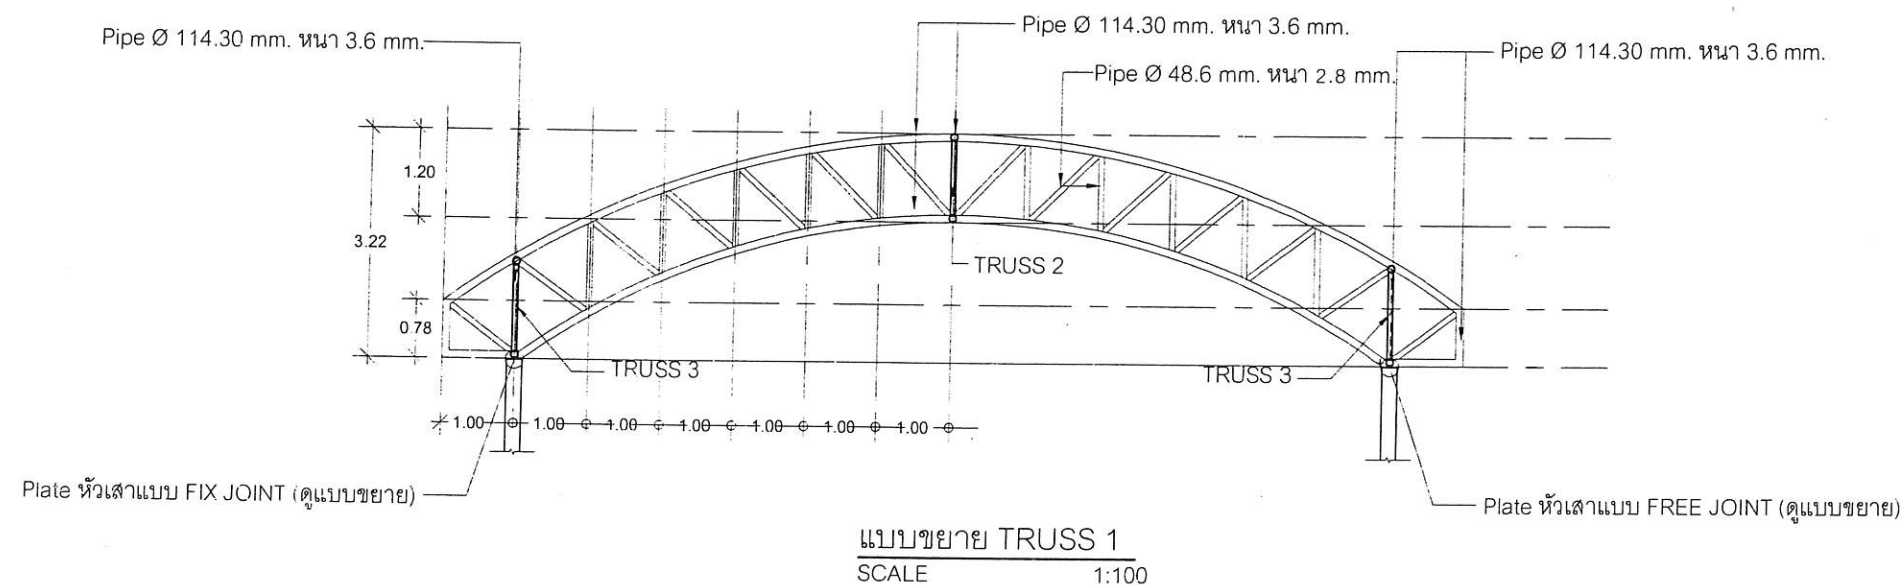

แบบขยายโครงเหล็ก TRUSS 1 / TRUSS 2 / TRUSS 3 / TRUSS 4 / TRUSS 5

SCALE

1:100



ตามสัญญาจ้างเลขที่ กพ. 174 / 2563 ลงวันที่ 1 เมษายน 2563