



กองช่าง

องค์การบริหารส่วนจังหวัดระยอง

โครงการ

ก่อสร้างหลังคารอบฉาปนสถานวัดประมุขมิตรบำรุง

แบบเลขที่	5201/2563
แผ่นที่	6/16 (แก้ไข)
สำรวจ	นายวุฒิชัย วรรณชัย
เขียนแบบ	นายไพโรจน์ ชื่นชม
สถาปนิก	นายอริวัฒน์ สวัสดิ์เดชาภักดิ์
วิศวกรโยธา	นายวุฒิชัย วรรณชัย

ตรวจสอบ

(นายมนัส พังขจร)

นายช่างโยธาชำนาญงาน รักษาการในตำแหน่ง
หัวหน้าฝ่ายก่อสร้างและซ่อมบำรุง

เห็นชอบ

(นางชนิษฐา สัสดีพันธ์)

ผู้ว่าจ้าง ผู้อำนวยกาการกองช่าง

เห็นชอบ


ผู้รับจ้าง

พยาน

(นายสมศักดิ์ เกตุสาคร)
รองปลัดองค์การบริหารส่วนจังหวัดระยอง

อนุมัติ

(นายสุรินทร์ แสงทอง)
รองปลัดองค์การบริหารส่วนจังหวัดระยอง รักษาการฯ
ปลัดองค์การบริหารส่วนจังหวัดระยอง ปฏิบัติหน้าที่
นายกองค์การบริหารส่วนจังหวัดระยอง

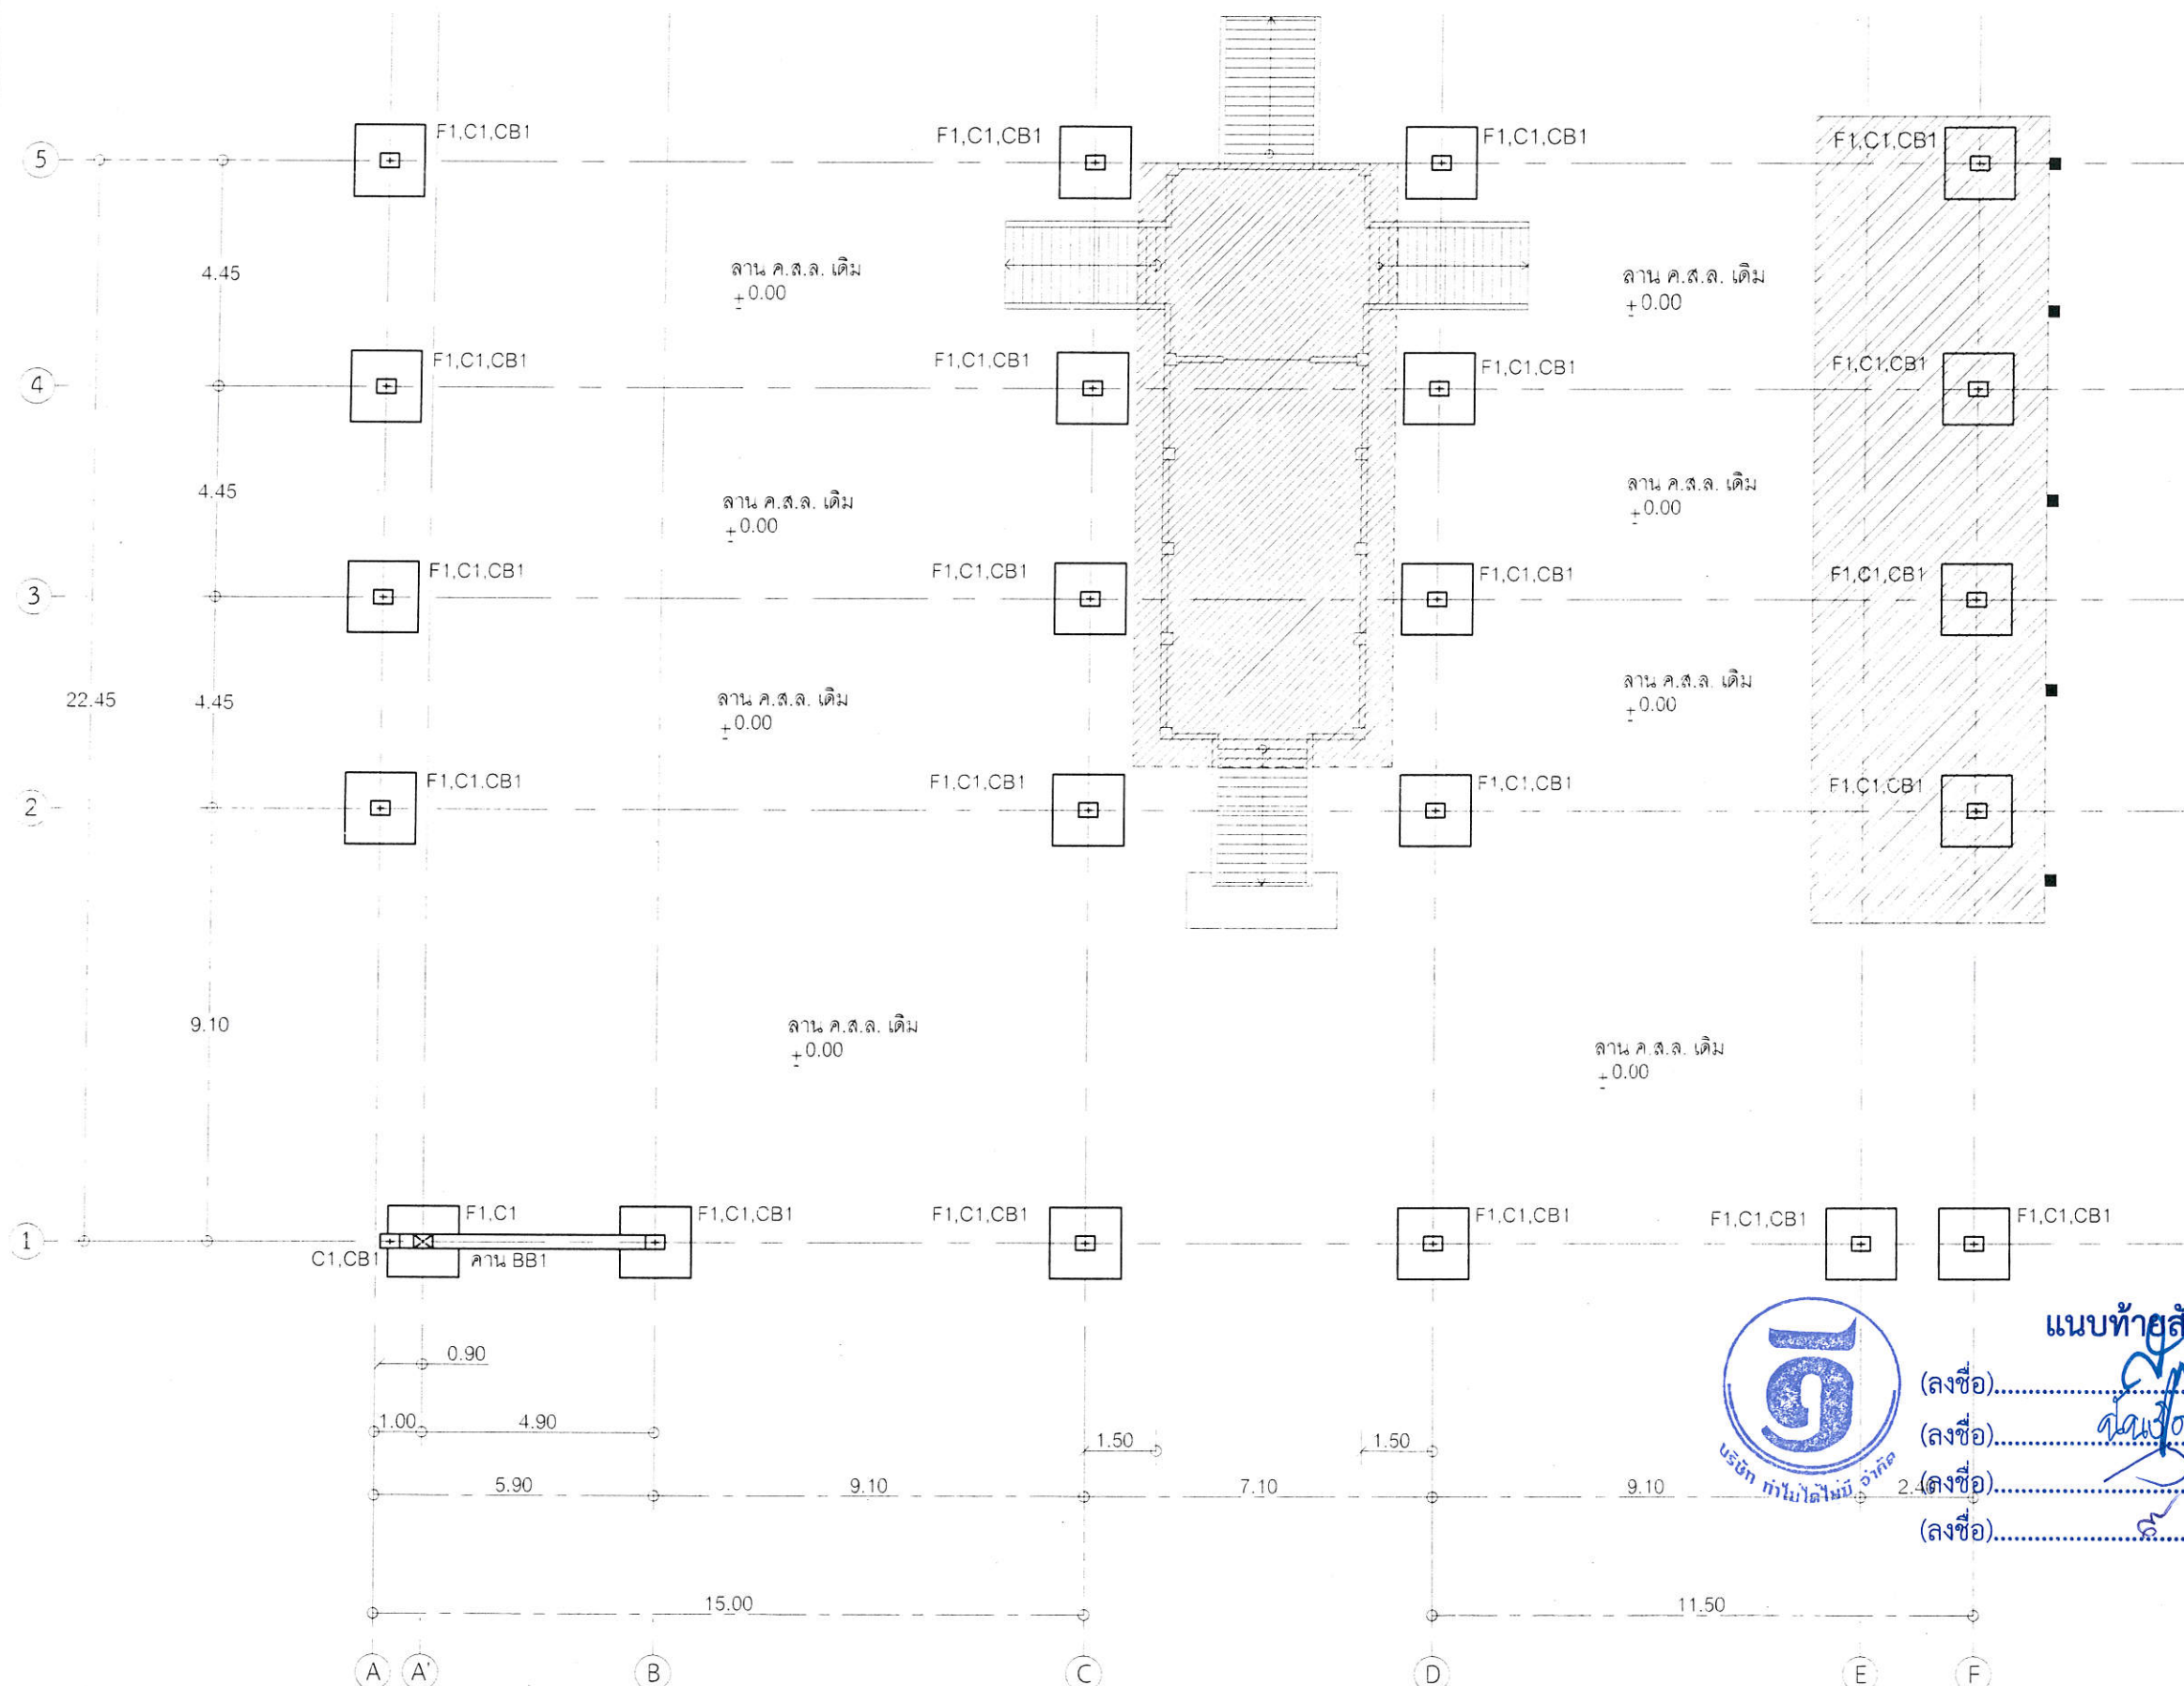

แนบท้ายสัญญาจ้าง

(ลงชื่อ).....ผู้ว่าจ้าง
(ลงชื่อ).....ผู้รับจ้าง
(ลงชื่อ).....พยาน
(ลงชื่อ).....พยาน

หมายเหตุ

- ให้ผู้รับจ้างทำการซ่อมแซมพื้น ค.ส.ล. เดิม ในส่วนที่ทำการก่อสร้าง
ฐานรากใหม่สภาพใช้งานได้ตามปกติ

- ตำแหน่งรื้อถอนกระเบื้องบนพื้น ค.ส.ล. เดิม พร้อมรับผิวพื้นใหม่

ผังฐานรากและเสาตอม่อ

scale

1:150

สัญญาเลขที่ กพ.๒๕๖๒/๒๕๖๓ ลงวันที่ ๒๓ กรกฎาคม ๒๕๖๓



กองช่าง
องค์การบริหารส่วนจังหวัดระยอง

โครงการ

ก่อสร้างหลังคาครอบบาปนสถานวัดประชุมมิตรบำรุง

แบบเลขที่	5201/2563
แผ่นที่	9/16 (แก้ไข)
สำรวจ	นายวุฒิชัย วรรณชัย
เขียนแบบ	นายไพโรจน์ ชื่นชม
สถาปนิก	นายอริวัฒน์ สวัสดิ์เดชาภัทร์
วิศวกรโยธา	นายวุฒิชัย วรรณชัย

ตรวจสอบ

(นายมนัส พงษ์ขจร)

นายช่างโยธาชำนาญงาน รักษาการในตำแหน่ง
หัวหน้าฝ่ายก่อสร้างและซ่อมบำรุง

เห็นชอบ

(นางชนิษฐา สัสดีพันธ์)

ผู้อำนวยการกองช่าง

เห็นชอบ

ผู้ว่าจ้าง

ผู้รับจ้าง

พยาน

พยาน


(นายสมศักดิ์ เกตุสาคร)

รองปลัดองค์การบริหารส่วนจังหวัดระยอง

อนุมัติ


(นายสุรินทร์ แสงทอง)

รองปลัดองค์การบริหารส่วนจังหวัดระยอง รักษาการแทน
ปลัดองค์การบริหารส่วนจังหวัดระยอง ปฏิบัติหน้าที่
นายกองค์การบริหารส่วนจังหวัดระยอง

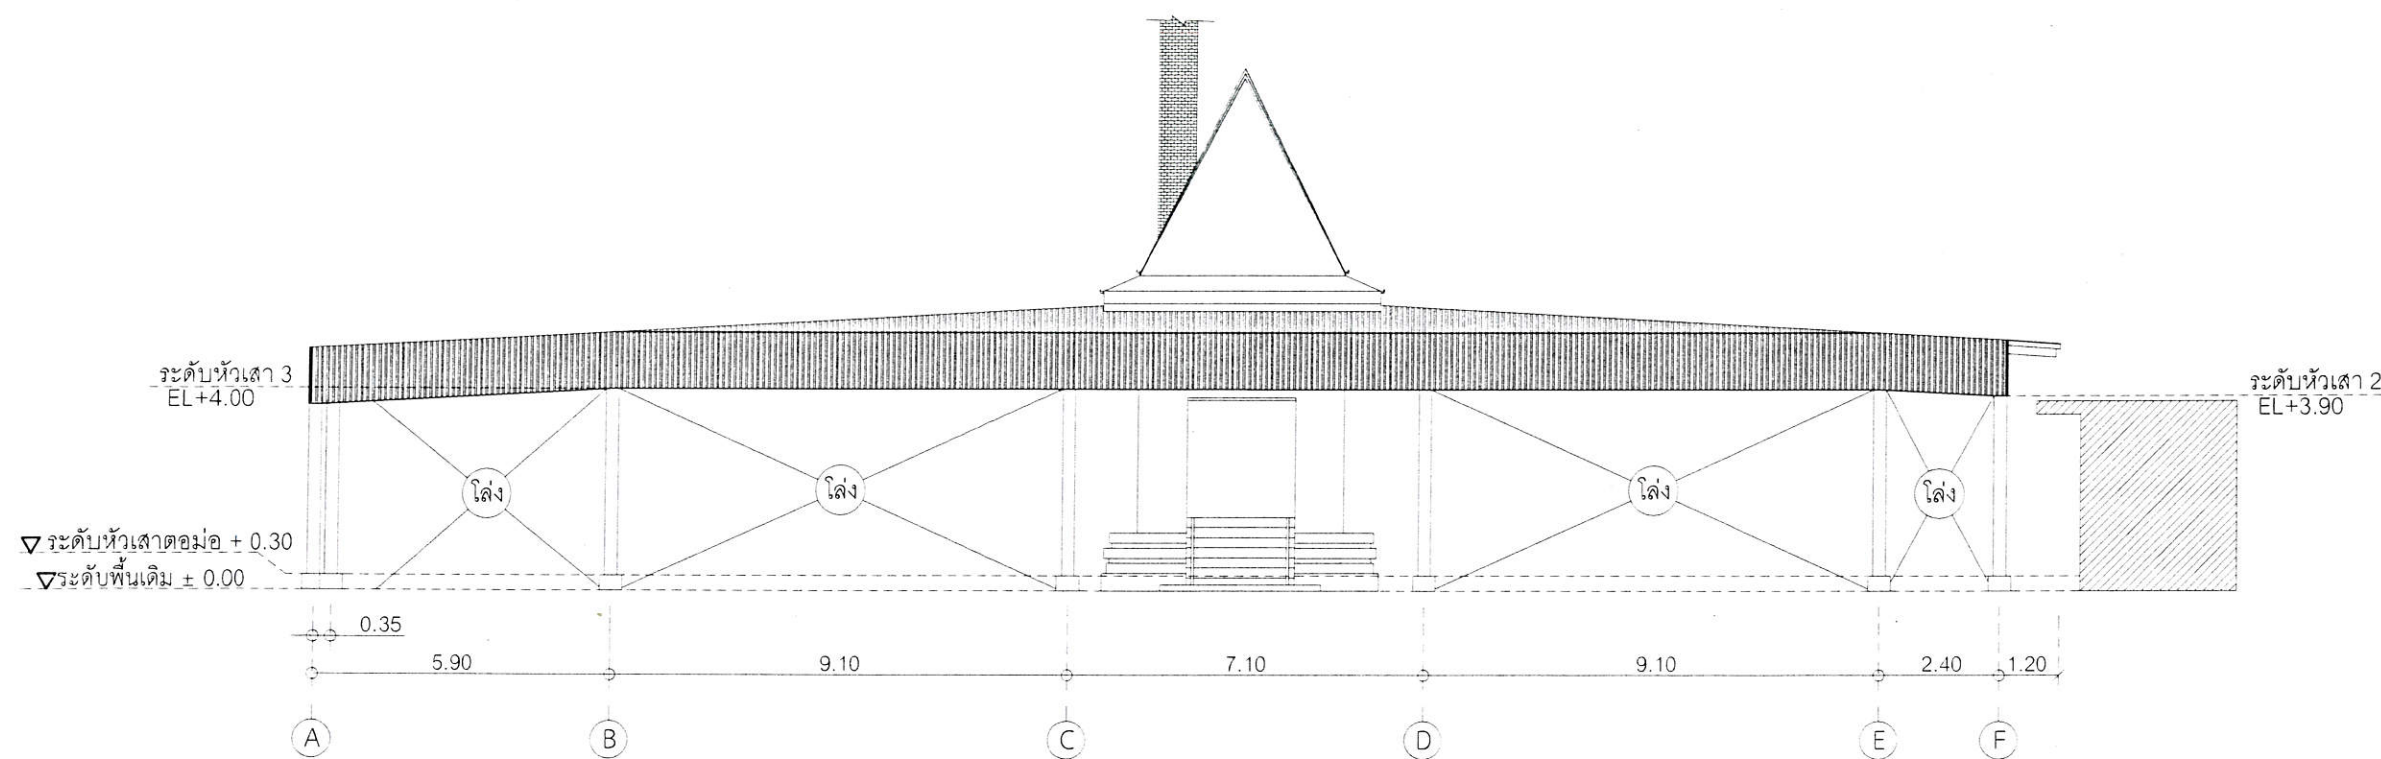

รูปด้าน 1

scale 1:150

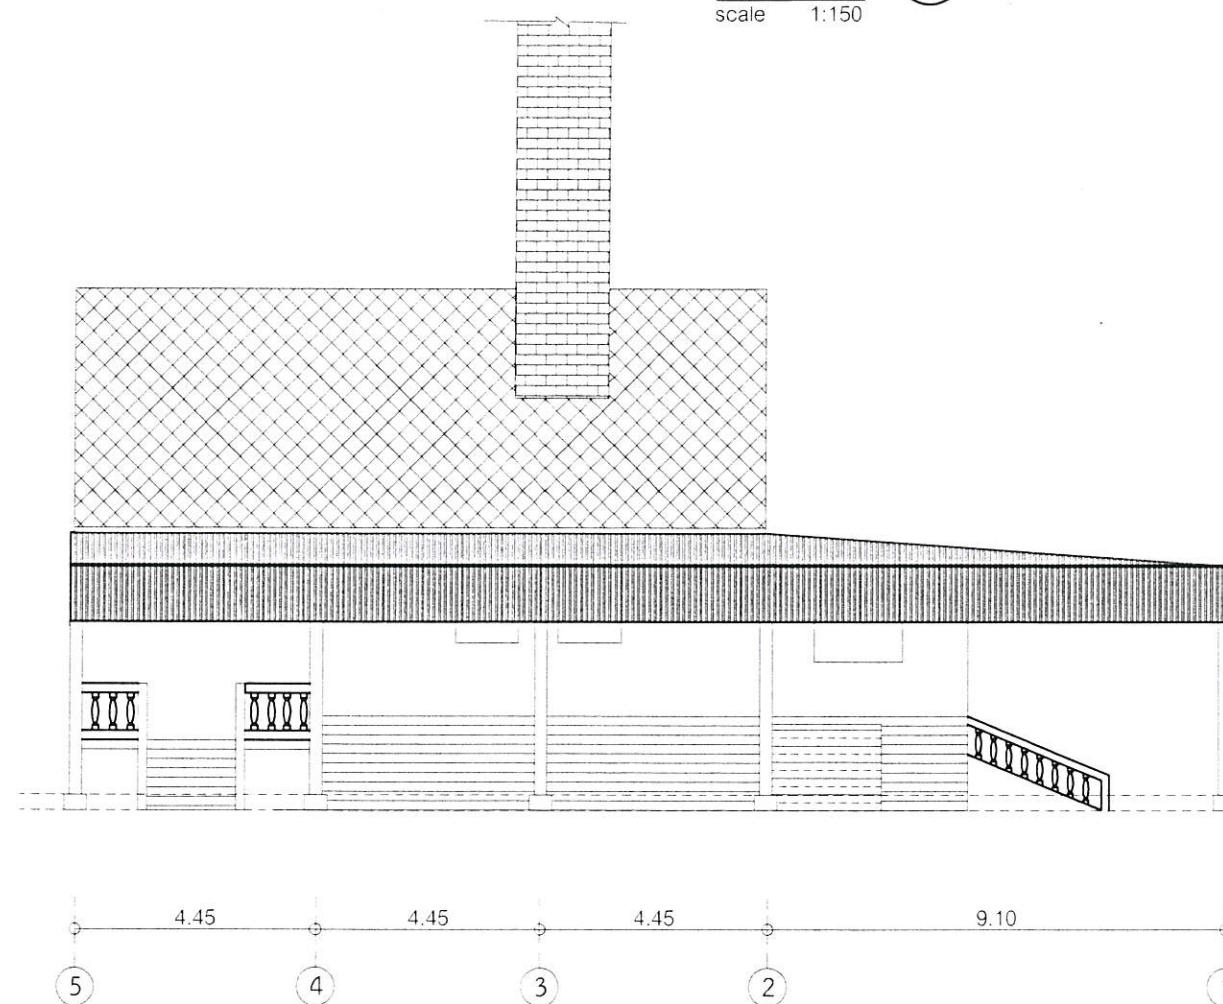

รูปด้าน 2

scale 1:150



(ลงชื่อ)

(ลงชื่อ)

(ลงชื่อ)

(ลงชื่อ)

แนบท้ายสัญญาจ้าง

สัญญาเลขที่ กท.๒๘๖/๒๕๖๓ ลงวันที่ ๒๑ กรกฎาคม ๒๕๖๓



กองช่าง
องค์การบริหารส่วนจังหวัดระยอง

โครงการ

ก่อสร้างหลังคาครอบบาปนสถานวัดประชุมมิตรบำรุง

แบบเลขที่	5201 2563
แผ่นที่	11-1/16 (เพิ่มเติม)
สำรวจ	นายวุฒิชัย วรรณชัย
เขียนแบบ	นายไพโรจน์ ชื่นชม
สถาปนิก	นายอริวัฒน์ สวัสดิ์เดชาวัตร
วิศวกรโยธา	นายวุฒิชัย วรรณชัย

ตรวจสอบ

(นายมนัส พังขร)

นายช่างโยธาชำนาญงาน รักษาการในตำแหน่ง
หัวหน้าฝ่ายก่อสร้างและซ่อมบำรุง

เห็นชอบ

(นางชนิษฐา สัสดีพันธ์)

ผู้อำนวยการกองช่าง

เห็นชอบ

(นางสาวจาง)

ผู้รับจ้าง


พยาน (นายสมศักดิ์ เกตุสาคร)

รองปลัดองค์การบริหารส่วนจังหวัดระยอง


อนุมัติ

(นายสุรินทร์ แสงทอง)

รองปลัดองค์การบริหารส่วนจังหวัดระยอง รักษาการแทน
ปลัดองค์การบริหารส่วนจังหวัดระยอง ปฏิบัติหน้าที่
นายกองค์การบริหารส่วนจังหวัดระยอง

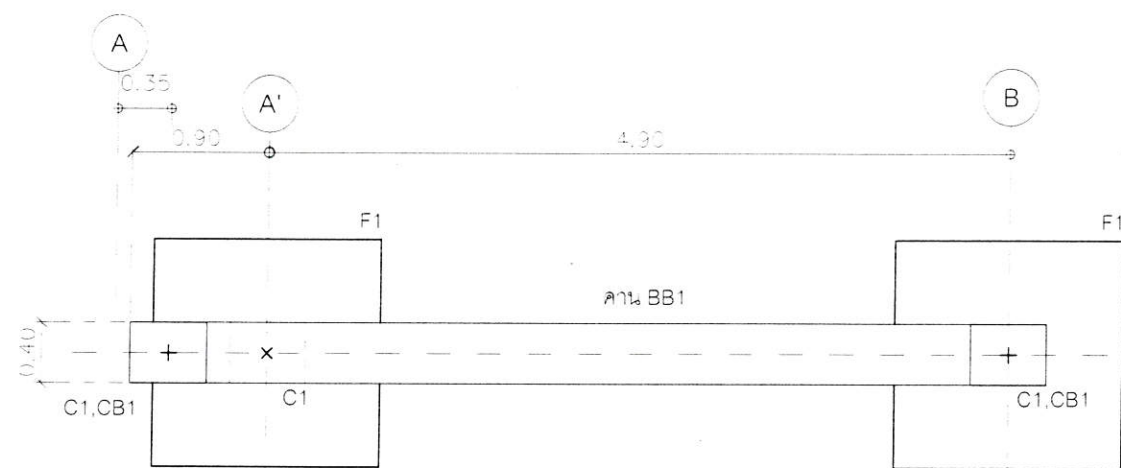


Plan F1
Scale 1:75

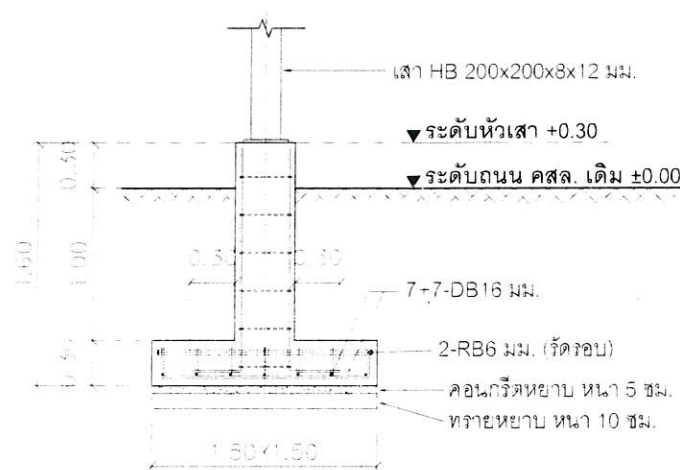


Section F1
Scale 1:75

หมายเหตุ


- กำหนดให้ผู้รับจ้างดำเนินการทดสอบกำลังรับน้ำหนักของดินใต้ฐานราก
โดยดินใต้ฐานรากจะต้องรับน้ำหนักบรรทุกทุกพลอตด้วยได้ไม่น้อยกว่า
8 ตัน/ตร.ม. (Safety Factor ไม่น้อยกว่า 2.50)

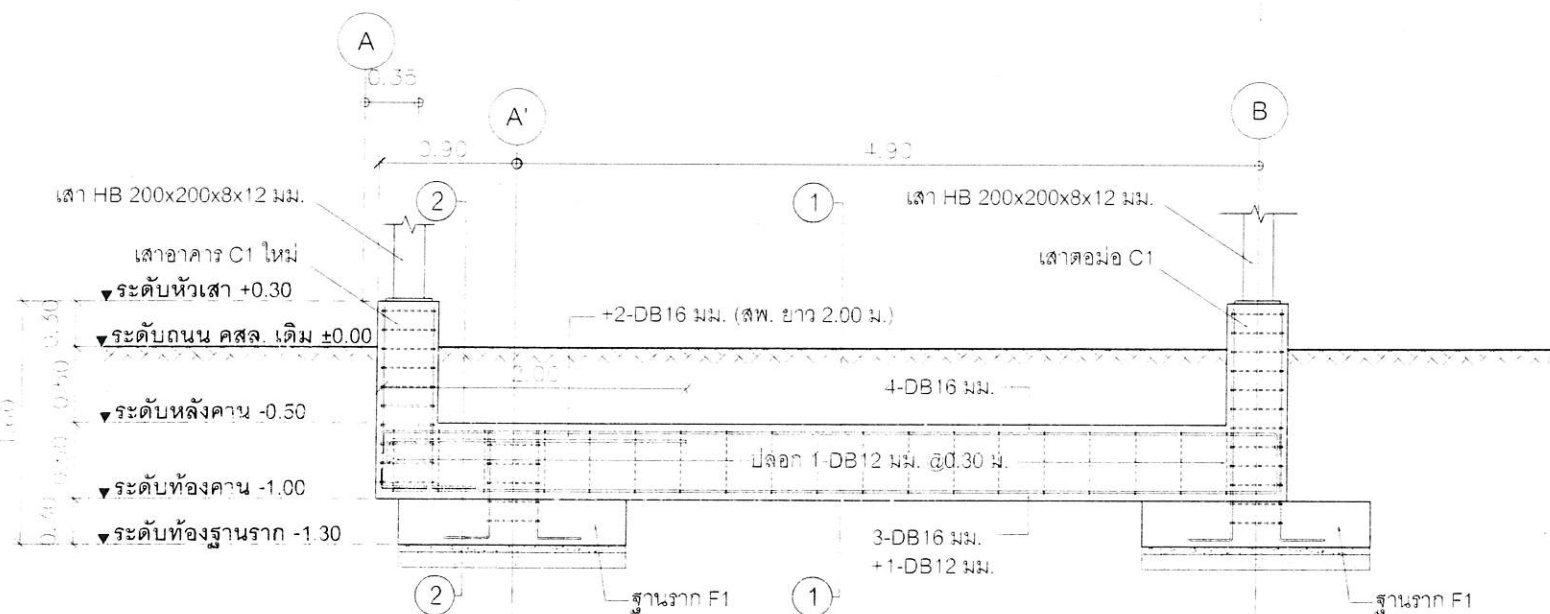


ขยายคาน BB1
Scale 1:75

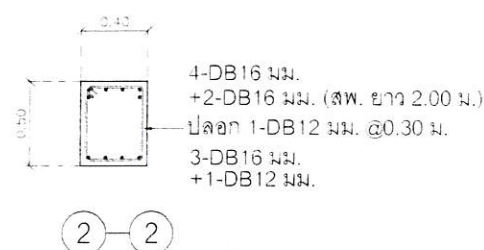


Section BB1
Scale 1:75

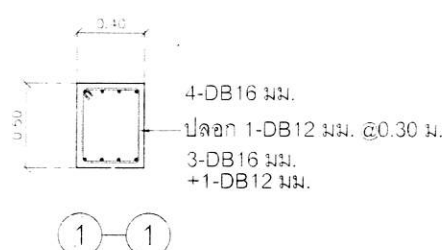


Section C1
Scale 1:75

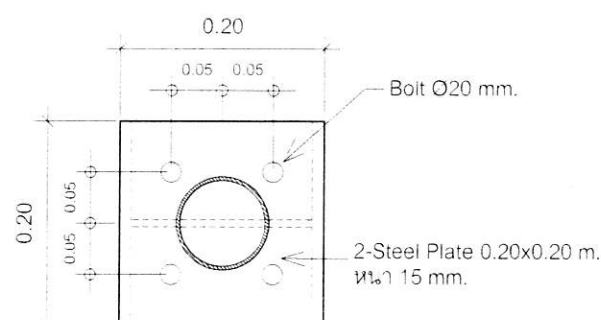

ขยายเพลทหัวเสา
Scale 1:75

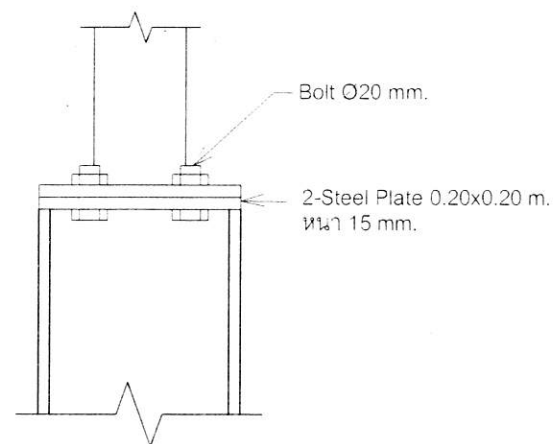

Section CB1
Scale 1:75

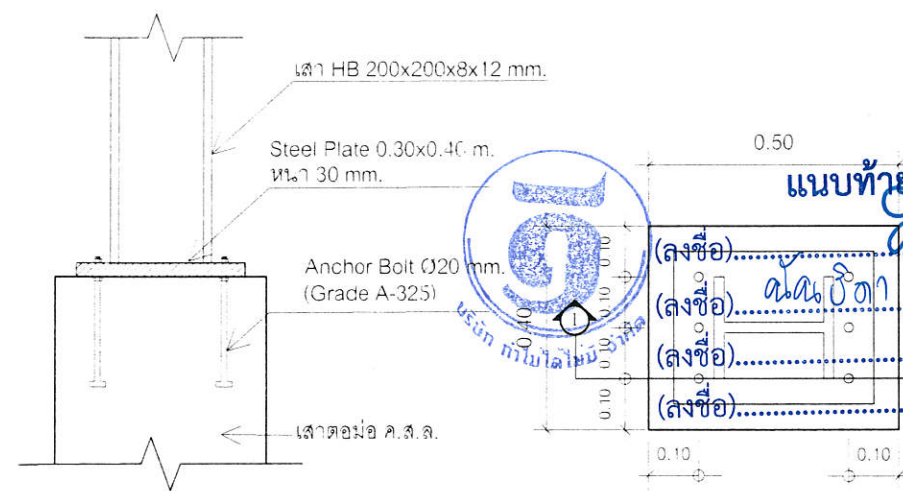

Plan CB1
Scale 1:75

สัญญาเลขที่ กพ.๒๕๖๓/๒๕๖๓ ลงวันที่ ๒๑ กรกฎาคม ๒๕๖๓