




โครงการก่อสร้างปรับปรุงถนนคอนกรีตเสริมเหล็กสายถนนกระเพรา - ถนนนอก หมู่ที่ 8 ตำบลเนินฆ้อ มีความคาบเกี่ยวต่อเนื่องกับ หมู่ที่ 6 ตำบลชากโดนและหมู่ที่ 13 ตำบลปากน้ำกระแส อำเภอกาแพง จังหวัดระยอง ก่อสร้างวางท่อระบายน้ำ ค.ส.ล.(มอก.) ขนาดเส้นผ่านศูนย์กลาง 0.80 เมตร และบ่อพัก ค.ส.ล. จำนวน 100 บ่อ ความยาวรวม 980 เมตร (ตามแบบ อบจ.รย.)

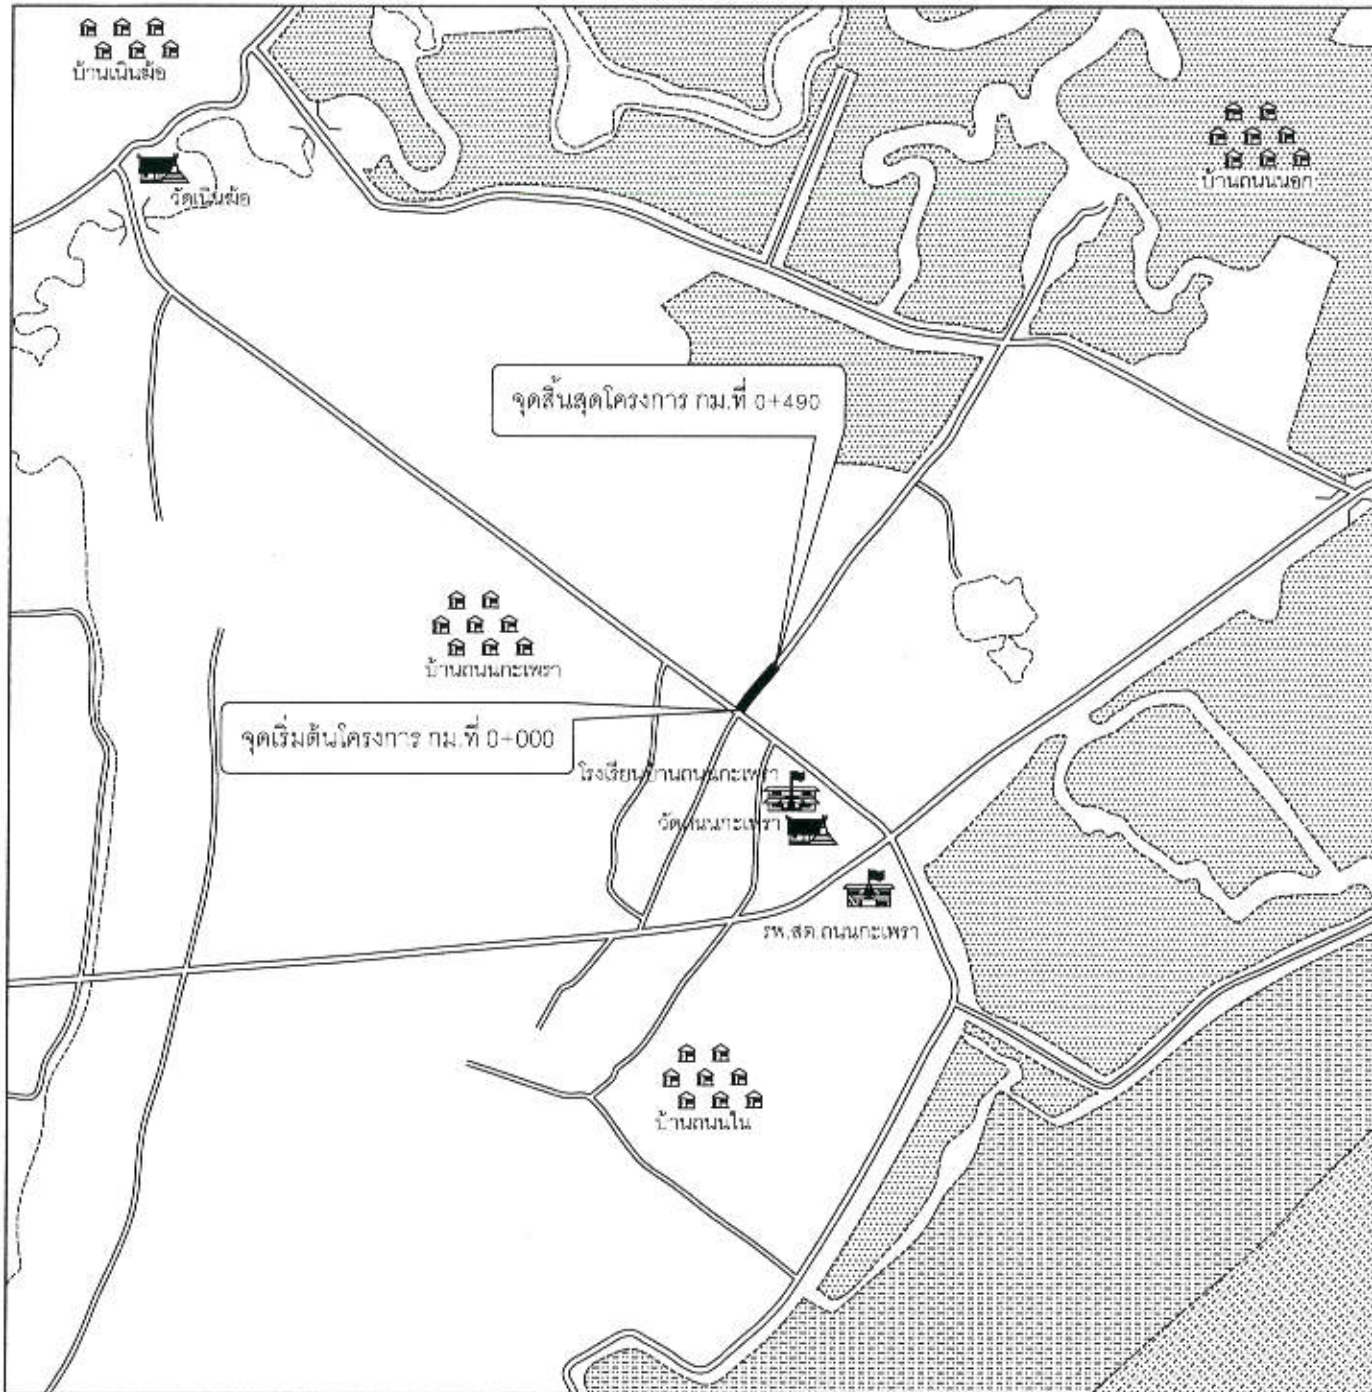

แผนที่ตั้งโครงการโดยสังเขป

แบบแก้ไขโครงการก่อสร้างปรับปรุงถนนคอนกรีตเสริมเหล็กสายถนนกระเพรา - ถนนนอก หมู่ที่ 8 ตำบลเนินฆ้อ มีความคาบเกี่ยวต่อเนื่องกับ หมู่ที่ 6 ตำบลชากโดนและหมู่ที่ 13 ตำบลปากน้ำกระแส อำเภอกาแพง จังหวัดระยอง ตามสัญญาจ้างเลขที่ กพ.10/2564 ลงวันที่ 14 ตุลาคม 2563

ข้อกำหนด

- ผู้รับจ้างต้องปฏิบัติงานตามรายละเอียดดังต่อไปนี้
- วางท่อระบายน้ำ ค.ส.ล.(มอก.) ขนาด 0.80 เมตร พร้อมบ่อพัก ค.ส.ล. ความยาวรวม 980 เมตร
 - ตำแหน่งงานวางท่อระบายน้ำ , งานเครื่องหมายจราจร , งานเครื่องหมายนำทาง , งานตีเส้นผิวจราจร , งานดินถมหรืองานก่อสร้างอื่น ที่มีได้ระบุไว้ชัดเจนในแบบแปลน ให้ผู้ควบคุมงานกำหนดระหว่างการก่อสร้างเพื่อความเหมาะสมของพื้นที่
 - ตำแหน่งและปริมาณงานในแต่ละจุด อาจมีการเปลี่ยนแปลงได้ตามความเหมาะสมทั้งนี้ให้ยึดปริมาณงานรวมทั้งหมดเป็นสำคัญ โดยให้อยู่ในดุลพินิจของผู้ควบคุมงาน ซึ่งจะต้องได้รับความเห็นชอบจากคณะกรรมการตรวจรับพัสดุ



กองช่าง
องค์การบริหารส่วนจังหวัดระยอง

โครงการ

ก่อสร้างปรับปรุงถนนคอนกรีตเสริมเหล็กสายถนนกระเพรา - ถนนนอก หมู่ที่ 8 ตำบลเนินฆ้อ มีความคาบเกี่ยวต่อเนื่องกับ หมู่ที่ 6 ตำบลชากโดนและหมู่ที่ 13 ตำบลปากน้ำกระแส อำเภอกาแพง จังหวัดระยอง

แบบเลขที่	
แผ่นที่	1 / 14 (แก้ไข)
สำรวจ	นายชินโชติ คำประไพ
เขียนแบบ	นางสาวสุรชาติ เกียรติไกร ณ พัทลุง
วิศวกรโยธา	นายชินโชติ คำประไพ

ตรวจสอบ

(นายพณพศ นาวินปาลิทธิ)

หัวหน้าฝ่ายทางหลวงท้องถิ่น

เห็นชอบ

(นางชนิษฐา สัสดีพันธ์)

ผู้อำนวยการกองช่าง

เห็นชอบ

(นายสมศักดิ์ เกตุสาคร)

รองปลัดองค์การบริหารส่วนจังหวัดระยอง

อนุมัติ

(นายสุวิทย์ แสงทอง)

รองปลัดองค์การบริหารส่วนจังหวัดระยอง รักษาการแทน ปลัดองค์การบริหารส่วนจังหวัดระยอง ปฏิบัติหน้าที่ นายกองค์การบริหารส่วนจังหวัดระยอง



แบบทูลเกล้าฯ
(ลงชื่อ).....ผู้ว่าจ้าง
(ลงชื่อ).....ผู้รับจ้าง
(ลงชื่อ).....พยาน
(ลงชื่อ).....พยาน



เทศบาลตำบลเนินฆ้อ



วัดเนินฆ้อ




โรงเรียนบ้านถนนกะเพรา



วัดถนนกะเพรา




รพ.สต.บ้านถนนกะเพรา

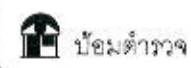

บ้านดงยาว



บ้านดงยาว

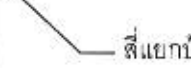

บ้านดงยาว



บ้านดงยาว



บ้านดงยาว



บ้านดงยาว



บ้านดงยาว



บ้านดงยาว

โครงการก่อสร้างปรับปรุงถนนคอนกรีตเสริมเหล็กสายถนนกะเพรา - ถนนนอก หมู่ที่ 8 ตำบลเนินฆ้อ มีความคาบเกี่ยวต่อเนื่องกับ หมู่ที่ 6 ตำบลชากโดนและหมู่ที่ 13 ตำบลปากน้ำกระแสด อำเภอกาแพง จังหวัดระยอง ก่อสร้างวางท่อระบายน้ำ ค.ส.ล.(มอก.) ขนาดเส้นผ่านศูนย์กลาง 0.80 เมตร และบ่อพัก ค.ส.ล. จำนวน 100 บ่อ ความยาวรวม 980 เมตร (ตามแบบ อบจ.รบ.)

ผังบริเวณที่ตั้งโครงการโดยสังเขป



กองช่าง
องค์การบริหารส่วนจังหวัดระยอง

โครงการ

ก่อสร้างปรับปรุงถนนคอนกรีตเสริมเหล็กสายถนนกะเพรา - ถนนนอก หมู่ที่ 8 ตำบลเนินฆ้อ มีความคาบเกี่ยวต่อเนื่องกับ หมู่ที่ 6 ตำบลชากโดนและหมู่ที่ 13 ตำบลปากน้ำกระแสด อำเภอกาแพง จังหวัดระยอง

แบบเลขที่	
แผ่นที่	2 / 14 (แก้ไข)
สำรวจ	นายชินโชติ คำประไพ
เขียนแบบ	นางสาวพชรพร เกียรติโกมล ณ พัทลุง
วิศวกรโยธา	นายชินโชติ คำประไพ

ตรวจสอบ

(นายพณพงค์ นววินปาสิตย์)

หัวหน้าฝ่ายทางหลวงท้องถิ่น

เห็นชอบ

(นายชินโชติ คำประไพ)

เห็นชอบ

(นายชินโชติ คำประไพ)

แนบท้ายสัญญาจ้าง

(ลงชื่อ).....ผู้ว่าจ้าง
(ลงชื่อ).....ผู้รับจ้าง
(ลงชื่อ).....พยาน
(ลงชื่อ).....พยาน

แบบแก้ไขโครงการก่อสร้างปรับปรุงถนนคอนกรีตเสริมเหล็กสายถนนกะเพรา - ถนนนอก หมู่ที่ 8 ตำบลเนินฆ้อ มีความคาบเกี่ยวต่อเนื่องกับ หมู่ที่ 6 ตำบลชากโดนและหมู่ที่ 13 ตำบลปากน้ำกระแสด อำเภอกาแพง จังหวัดระยอง ตามสัญญาจ้างเลขที่ กพ.10/2564 ลงวันที่ 14 ตุลาคม 2563



กองช่าง
องค์การบริหารส่วนจังหวัดระยอง

โครงการ

ก่อสร้างปรับปรุงถนนคอนกรีตเสริมเหล็กสายถนนกระเพรา - ถนนนอก หมู่ที่ 8 ตำบลเนินฆ้อ มีความคาบเกี่ยวต่อเนื่องกับ หมู่ที่ 6 ตำบลชากโดน และหมู่ที่ 13 ตำบลปากน้ำกระแสด อำเภอแกลง จังหวัดระยอง

แบบเลขที่	
แผ่นที่	4 / 14 (แก้ไข)
สำรวจ	นายชินโชติ คำประไพ
เขียนแบบ	นางสาวพชรพร เกียรติกร ณ พัทลุง
วิศวกรโยธา	นายชินโชติ คำประไพ

ตรวจสอบ

(นายพณพงษ์ นาวันปาลิตย์)
หัวหน้าฝ่ายทางหลวงท้องถิ่น

เห็นชอบ

(นางวิษฐา สัตติพันธ์)

นางวิชาการกองช่าง

เห็นชอบ

(นายศักดิ์ เกตุสุทธร)


รองปลัดองค์การบริหารส่วนจังหวัดระยอง

อนุมัติ

(นายสุทธ แสงทอง)

รองปลัดองค์การบริหารส่วนจังหวัดระยอง รักษาการแทน
ปลัดองค์การบริหารส่วนจังหวัดระยอง ปฏิบัติหน้าที่
นายกองค์การบริหารส่วนจังหวัดระยอง

↑ ไปถนนสุขุมวิท
↑ ถนนสายเนินฆ้อ - ถนนกระเพรา
↑ ไปตำบลกร่ำ

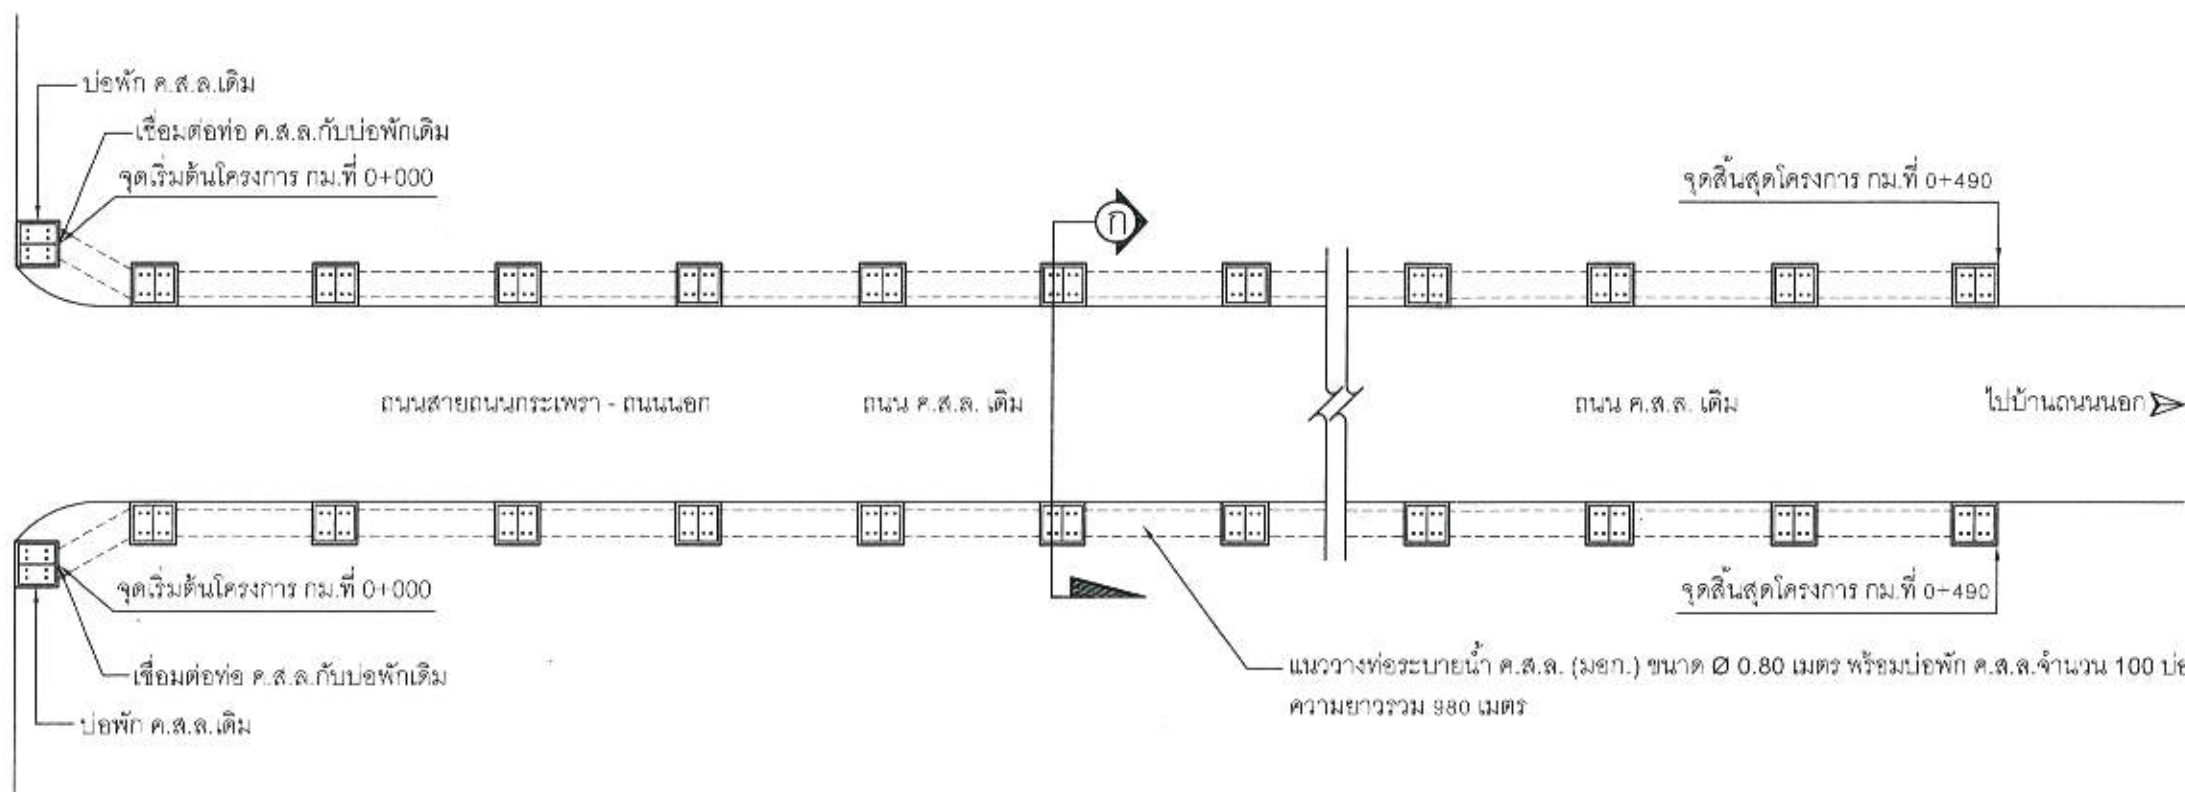

แปลนถนน,ท่อระบายน้ำและบ่อพัก ค.ส.ล.

NO

SCALE

หมายเหตุ ให้ก่อสร้าง บ่อพัก ค.ส.ล. จำนวน 100 บ่อ ระยะห่างประมาณ 10.00 เมตร
โดยสามารถปรับเปลี่ยนระยะห่างได้ตามความเหมาะสมของพื้นที่
ทั้งนี้ให้อยู่ในดุลยพินิจของผู้ควบคุมงานและคณะกรรมการตรวจรับพัสดุ



แบบทำนุสัญญาจ้าง
(ลงชื่อ).....ผู้ว่าจ้าง
(ลงชื่อ).....ผู้รับจ้าง
(ลงชื่อ).....พยาน
(ลงชื่อ).....พยาน

แบบแก้ไขโครงการก่อสร้างปรับปรุงถนนคอนกรีตเสริมเหล็กสายถนนกระเพรา - ถนนนอก หมู่ที่ 8 ตำบลเนินฆ้อ มีความคาบเกี่ยวต่อเนื่องกับ หมู่ที่ 6 ตำบลชากโดนและหมู่ที่ 13 ตำบลปากน้ำกระแสด อำเภอแกลง จังหวัดระยอง ตามสัญญาจ้างเลขที่ กพ.10/2564 ลงวันที่ 14 ตุลาคม 2563



กองช่าง
องค์การบริหารส่วนจังหวัดระยอง

โครงการ

ก่อสร้างปรับปรุงถนนคอนกรีตเสริมเหล็กสายถนนกระเพรา - ถนนนอก หมู่ที่ 8 ตำบลเนินฉ้อ มีความคาบเกี่ยวต่อเนื่องกับ หมู่ที่ 6 ตำบลชากโดน และหมู่ที่ 13 ตำบลปากน้ำกระแสะ อำเภอกาหลง จังหวัดระยอง

แบบเลขที่	
แผ่นที่	5 / 14 (แก้ไข)
สำรวจ	นายชินชาติ คำประไพ
เขียนแบบ	นางสาวสุรารัตริ เกียรติไกร ณ พัทธสง
วิศวกรโยธา	นายชินชาติ คำประไพ

ตรวจสอบ

(Signature)

(นายพณพงศ์ นาวิณปาสิตย์)
หัวหน้าฝ่ายทางหลวงท้องถิ่น

เห็นชอบ

(Signature)

(นางธนัชรา สีสดีพันธ์)

ผู้อำนวยการกองช่าง

เห็นชอบ

(Signature)

(นายสมศักดิ์ เกตุสาคร)


รองปลัดองค์การบริหารส่วนจังหวัดระยอง

อนุมัติ

(Signature)

(นายสุวิทย์ แสงทอง)

รองปลัดองค์การบริหารส่วนจังหวัดระยอง รักษาการแทน
ปลัดองค์การบริหารส่วนจังหวัดระยอง ปฏิบัติหน้าที่
นายกองค์การบริหารส่วนจังหวัดระยอง

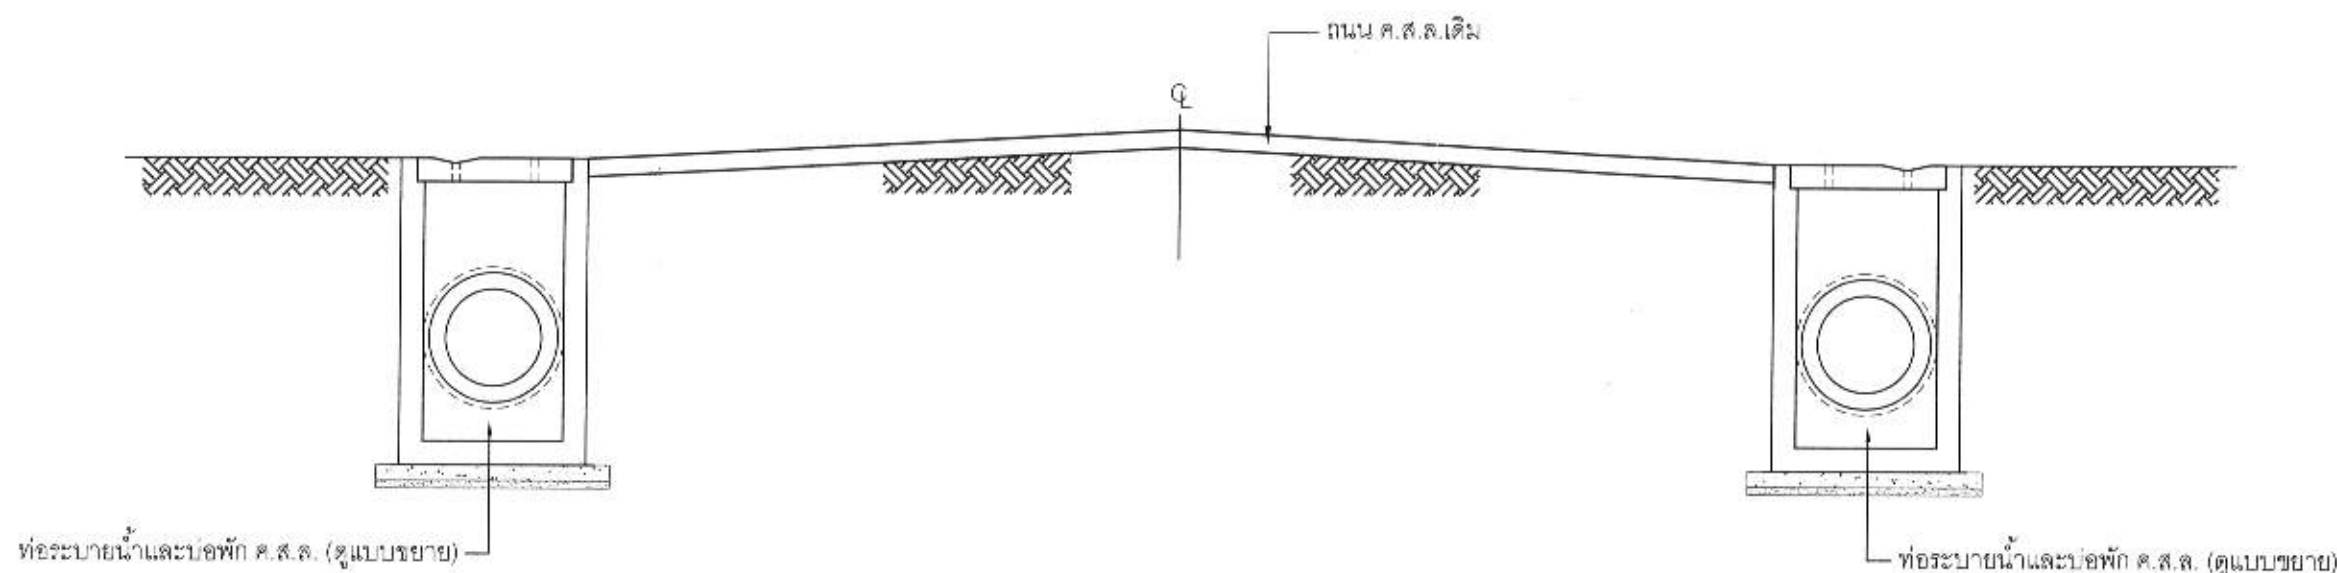

รูปตัด ก) การก่อสร้างวางท่อระบายน้ำและบ่อพัก ค.ส.ล.

NO

SCALE

แบบแก้ไขโครงการก่อสร้างปรับปรุงถนนคอนกรีตเสริมเหล็กสายถนนกระเพรา - ถนนนอก หมู่ที่ 8 ตำบลเนินฉ้อ มีความคาบเกี่ยวต่อเนื่องกับ หมู่ที่ 6 ตำบลชากโดนและหมู่ที่ 13 ตำบลปากน้ำกระแสะ อำเภอกาหลง จังหวัดระยอง ตามสัญญาจ้างเลขที่ กพ.10/2564 ลงวันที่ 14 ตุลาคม 2563



แนบทำสัญญาจ้าง

(ลงชื่อ).....ผู้ว่าจ้าง
(ลงชื่อ).....ผู้รับจ้าง
(ลงชื่อ).....พยาน
(ลงชื่อ).....พยาน