


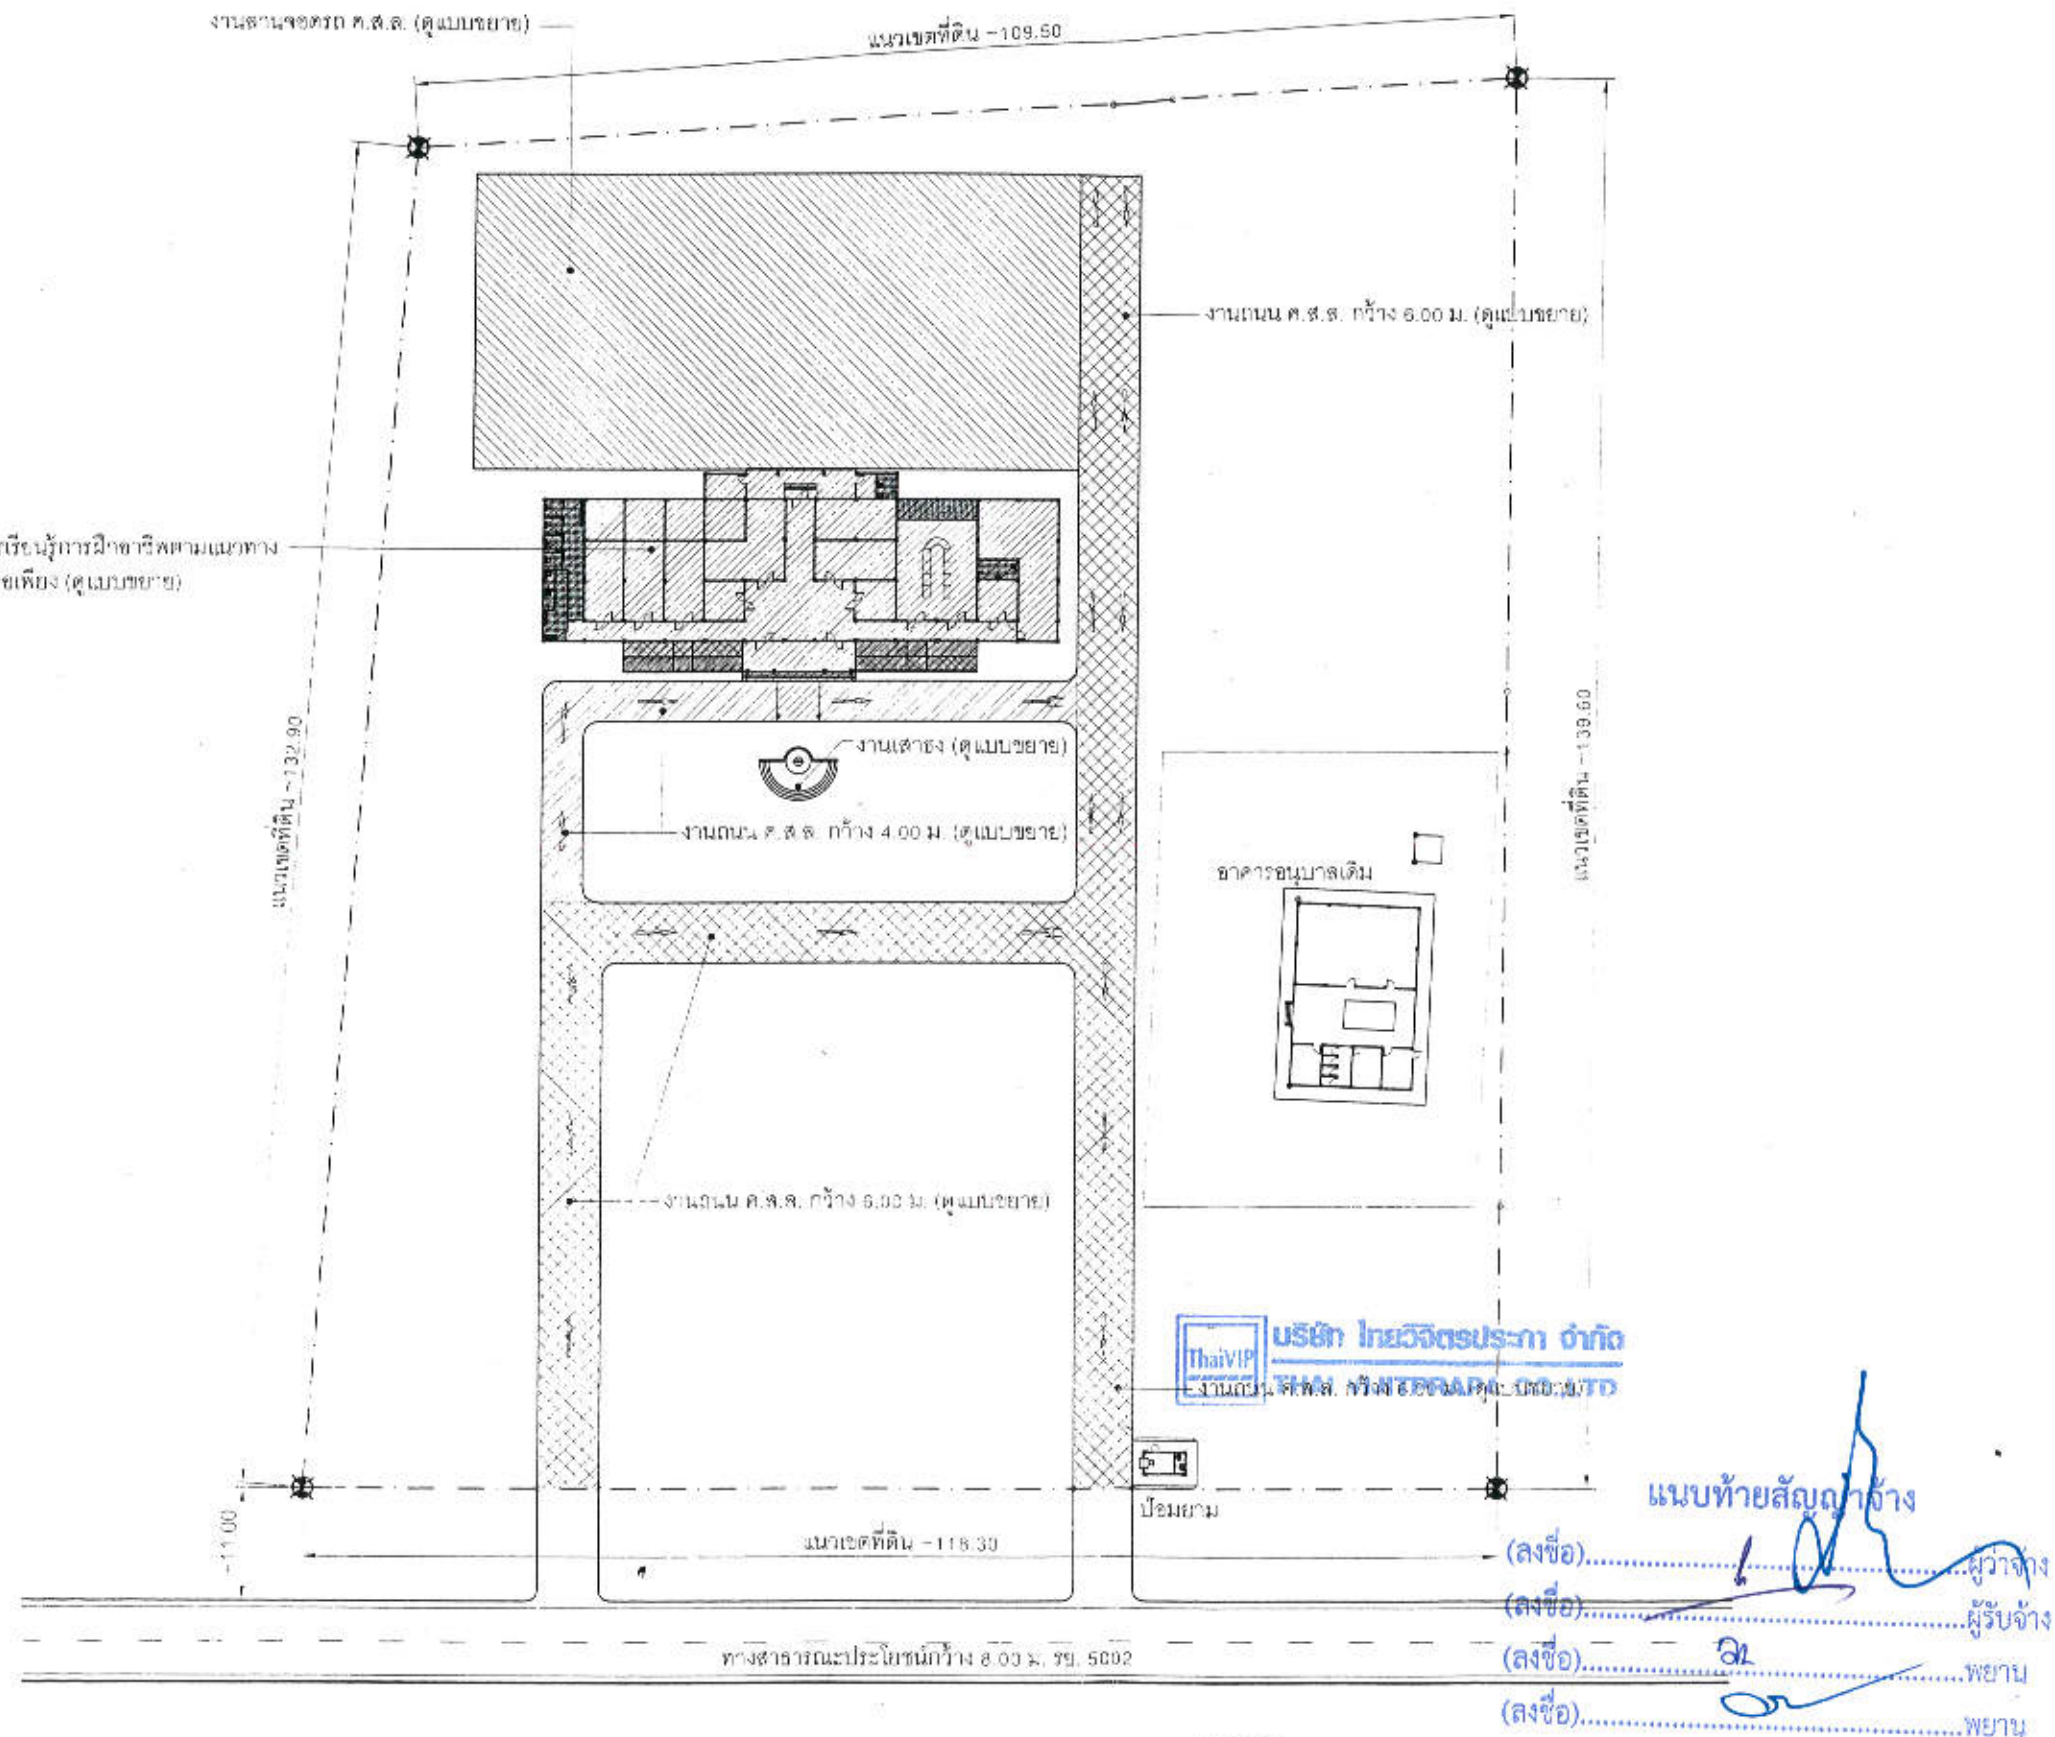

ผังภายในโครงการ

มาตราส่วน

1 : 750

หมายเหตุ

- มิติระยะจากมีความคลาดเคลื่อนทั้งนี้ให้อยู่ในดุลยพินิจของผู้ควบคุมงาน
และคณะกรรมการตรวจรับพัสดุ

ตามสัญญาจ้างเลขที่ กพ. 29/2564 ลงวันที่ 5 พฤศจิกายน 2563



กองช่าง

องค์การบริหารส่วนจังหวัดระยอง

โครงการ

ก่อสร้างอาคารศูนย์การเรียนรู้การมีอาชีพตาม
แนวทางปรัชญาเศรษฐกิจพอเพียง อำเภอเขาชะเมา
หมู่ที่ 3 ตำบลเขาฉกรรจ์ อำเภอเขาชะเมา จังหวัดระยอง

แบบเลขที่ 7202 / 2563

แผ่นที่ 5 / 73 (แก้ไข)

สำรวจ นายคมสัน คำโสม

เขียนแบบ นายสุรัตน์ รัตนเกตุ

สถาปนิก นายอริวัฒน์ สวัสดิ์เดชาภักดิ์

วิศวกรไฟฟ้า นายสิทธิศักดิ์ การะพินธุ์

วิศวกรโยธา นางสาวนิษฐา อวาร์เพียร

นายณินทร สายสัมพันธ์

ตรวจสอบ

(นายณินทร สายสัมพันธ์)

นายช่างโยธาชำนาญงาน รักษาการในตำแหน่ง
หัวหน้าฝ่ายก่อสร้างและซ่อมบำรุง

เห็นชอบ

(นางพนิดา สวัสดิ์พันธ์)

ผู้อำนวยการกองช่าง

เห็นชอบ

(นายสมศักดิ์ เกตุสาคร)

รองปลัดองค์การบริหารส่วนจังหวัดระยอง

เห็นชอบ

(นายสุรินทร์ แสงทอง)

รองปลัดองค์การบริหารส่วนจังหวัดระยอง


รักษาการแทน
ปลัดองค์การบริหารส่วนจังหวัดระยอง

อนุมัติ

(นายวิรัตน์ เกียรติมนต์)

รองนายกองค์การบริหารส่วนจังหวัดระยอง

ปฏิบัติราชการแทน
นายกองค์การบริหารส่วนจังหวัดระยอง

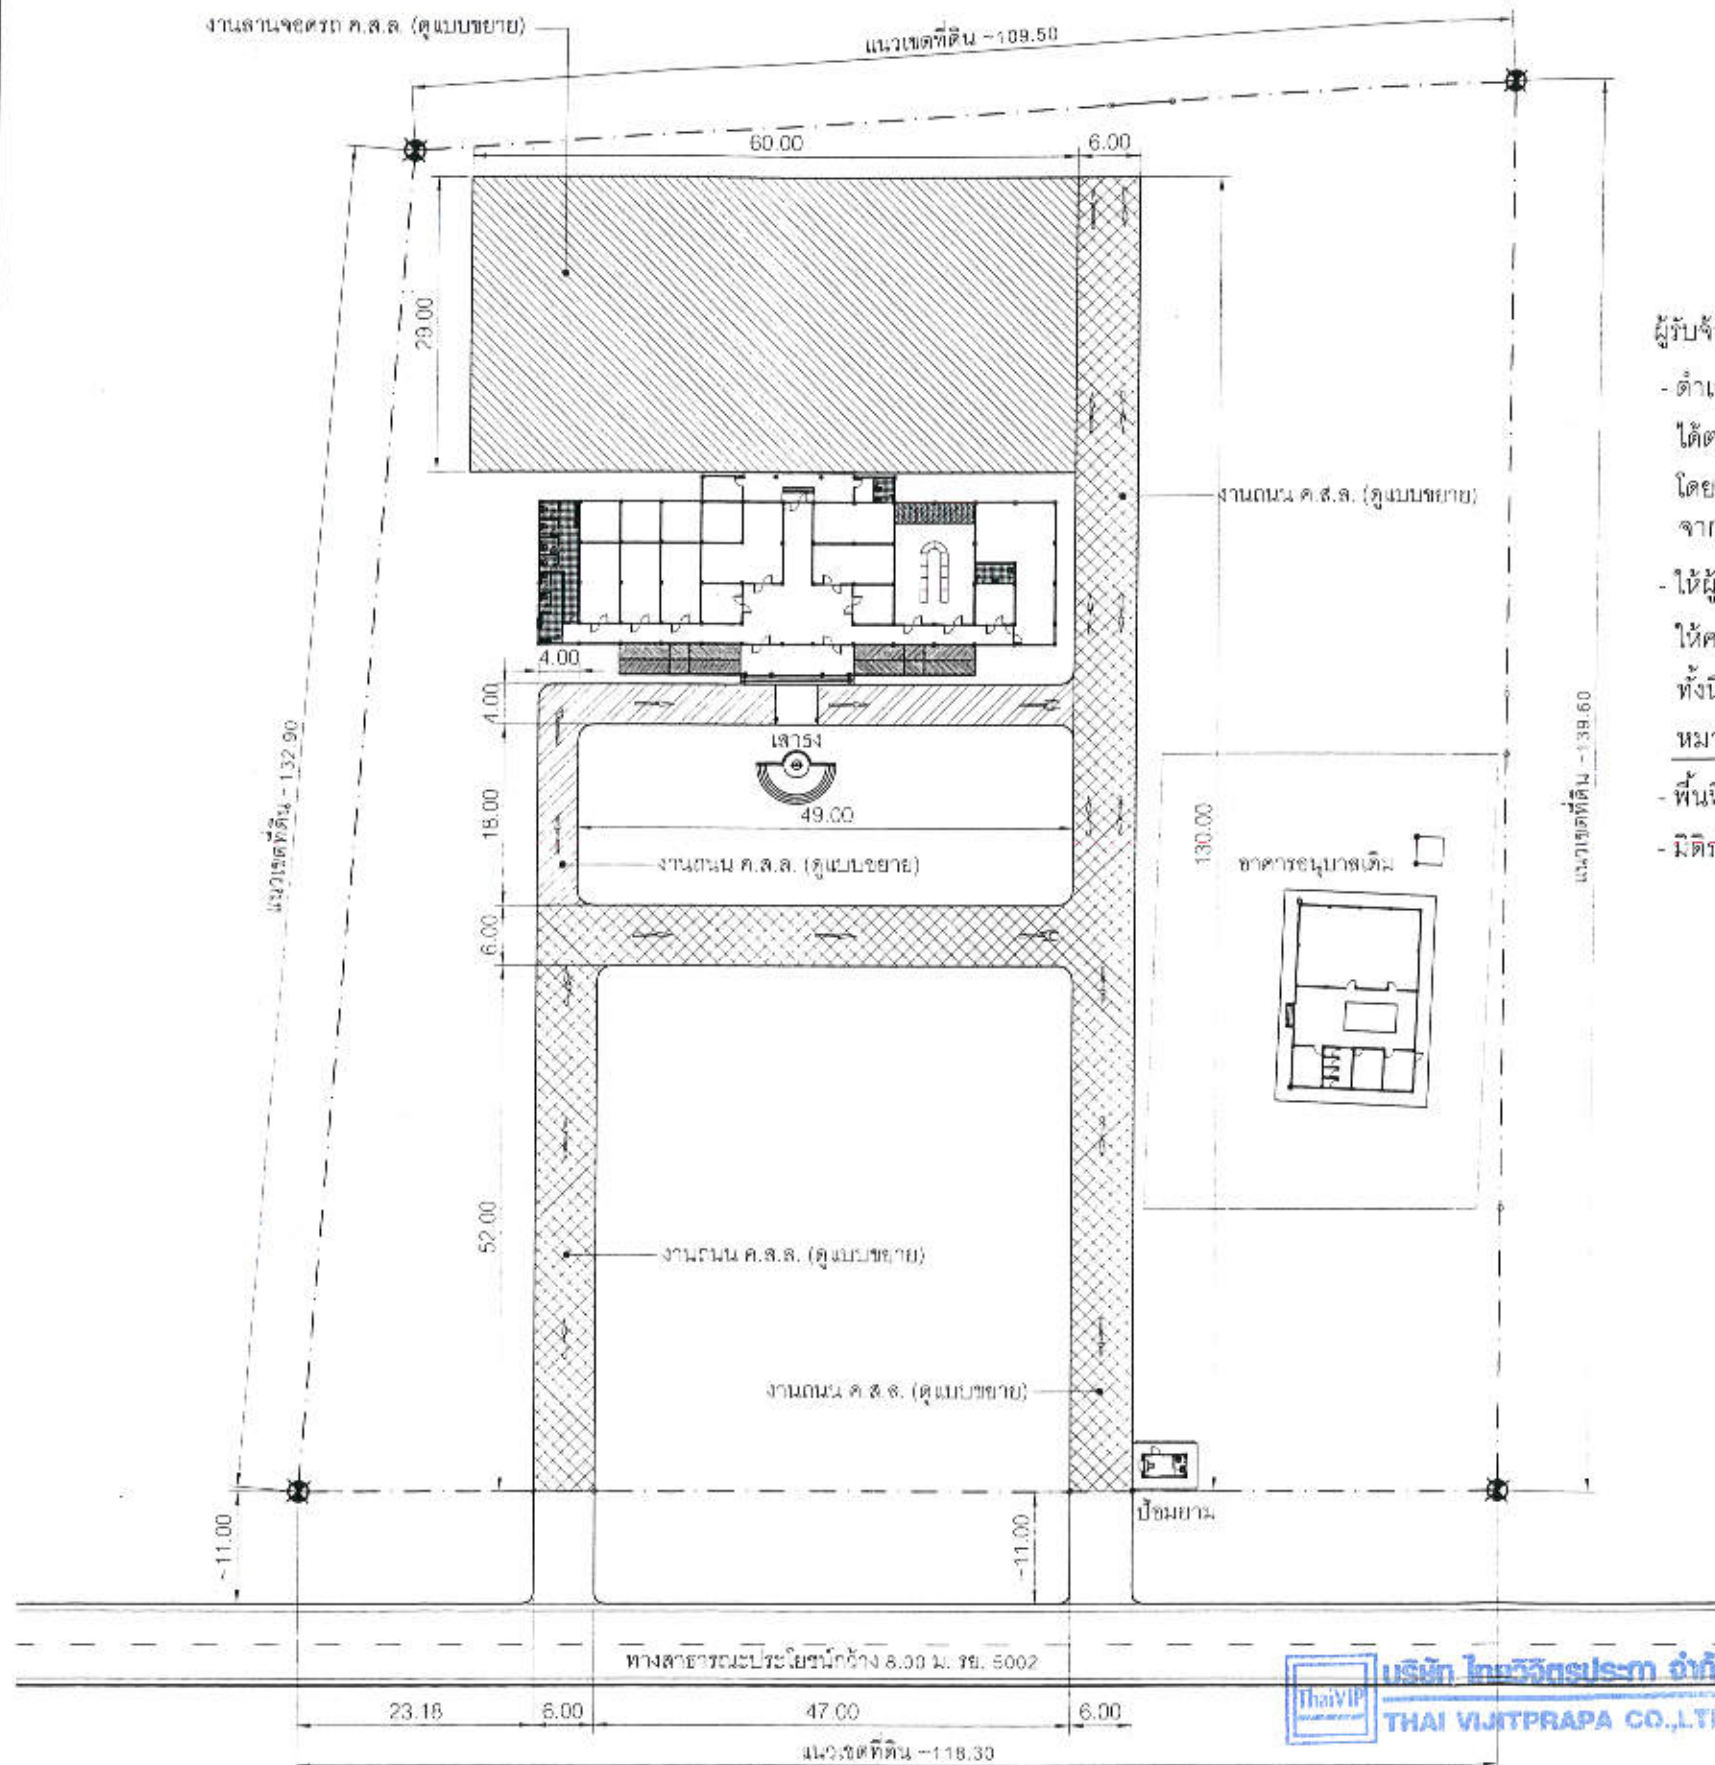

แปลถนน ค.ส.ล.และลานจอดรถ ค.ส.ล.
มาตราส่วน 1: 750

ข้อกำหนด

ผู้รับจ้างต้องปฏิบัติงานตามรายละเอียดดังต่อไปนี้

- ตำแหน่งและปริมาณงานในแต่ละจุด อาจมีการเปลี่ยนแปลงได้ตามความเหมาะสมทั้งนี้ให้ยึดปริมาณงานรวมทั้งหมดเป็นสำคัญ โดยให้อยู่ในดุลพินิจของทางผู้ควบคุมงาน ซึ่งจะต้องได้รับความเห็นชอบจากคณะกรรมการตรวจรับพัสดุ

- ให้ผู้รับจ้างเสนอส่วนผสมของคอนกรีตที่ใช้สำหรับผิวจราจร ให้คณะกรรมการตรวจรับพัสดุพิจารณาอนุมัติก่อนดำเนินการก่อสร้าง ทั้งนี้ห้ามมิให้มีส่วนผสมของเถ้าลอย (fly ash) โดยเด็ดขาด

หมายเหตุ

- พื้นที่ถนน ค.ส.ล. และลานจอดรถ ค.ส.ล. รวมกันไม่น้อยกว่า 3,418 ตร.ม.
- มิติระยะอาจมีการคลาดเคลื่อนทั้งนี้ให้ยึดปริมาณงานเป็นสำคัญ

แนบท้ายสัญญาจ้าง

(ลงชื่อ).....ผู้จ้าง
(ลงชื่อ).....ผู้รับจ้าง
(ลงชื่อ).....พยาน
(ลงชื่อ).....พยาน

ตามสัญญาจ้างเลขที่ กพ. 29/2564 ลงวันที่ 5 พฤศจิกายน 2563



กองช่าง
องค์การบริหารส่วนจังหวัดระยอง

โครงการ

ก่อสร้างอาคารศูนย์การเรียนรู้การมีอาชีพตาม
แนวทางปรัชญาเศรษฐกิจพอเพียง อำเภอเขาชะเมา
หมู่ที่ 3 ตำบลเขาชะเมา อำเภอเขาชะเมา จังหวัดระยอง

แบบเลขที่	7202 / 2563
แผนที่	81 / 73 (แก้ไข)
สำรวจ	นายคมสัน คำโสม
เขียนแบบ	นายสุรัตน์ รัตนเกตุ
สถาปนิก	นายอริวัฒน์ สวัสดิ์เดชาวัชร
วิศวกรไฟฟ้า	นายสิทธิศักดิ์ การะพิมพ์
วิศวกรโยธา	นางสาวนิษฐา อ่างวงเพียร นายธนพร สายสมร

ตรวจสอบ

(นายมนัส พึ่งขจร)

นายช่างโยธาชำนาญงาน รักษาการในตำแหน่ง
หัวหน้าฝ่ายก่อสร้างและซ่อมบำรุง

เห็นชอบ

(นางชนิษฐา สวัสดิ์พันธ์)

ผู้อำนวยการกองช่าง

เห็นชอบ

(นายสมศักดิ์ เกตุสาคร)

รองปลัดองค์การบริหารส่วนจังหวัดระยอง

เห็นชอบ

(นายสุรินทร์ แสงทอง)

รองปลัดองค์การบริหารส่วนจังหวัดระยอง

รักษาการแทน
ปลัดองค์การบริหารส่วนจังหวัดระยอง


อนุมัติ

(นายกิตติเกียรติ์มนตร์)

รองนายกองค์การบริหารส่วนจังหวัดระยอง

ปฏิบัติราชการแทน

นายกองค์การบริหารส่วนจังหวัดระยอง

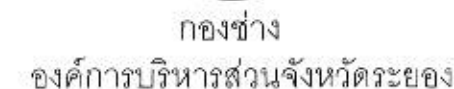

ก่อสร้างอาคารศูนย์การเรียนรู้การมีอาชีพตาม
แนวทางปรัชญาเศรษฐกิจพอเพียง อำเภอเขาชะเมา
หมู่ที่ 3 ตำบลเสน้อย อำเภอเขาชะเมา จังหวัดระยอง

ព្រឹត្តិបត្រ

(นายณนิต พึ่งพชร)
นายช่างโยธาชำนาญงาน วิชาการในตำแหน่ง
หัวหน้าฝ่ายก่อสร้างและซ่อมบำรุง

เห็นชอบ

(นางพนนิษฐา สวัสดิพันธุ์)
ผู้อำนวยการกองช่าง

๗๕๒

(นายสมศักดิ์) เกตุสาคร)

รองปลัดองค์การบริหารส่วนจังหวัดระยอง

เห็นข้อ

(นายสุรินทร์ แสงทอง)

รองปลัดองค์การบริหารส่วนจังหวัดระยอง
รักษาการแทน
ปลัดองค์การบริหารส่วนจังหวัดระยอง

อนันต์

(นายกิตติ เกียรติมนตรี)
รองนายกองค์การบริหารส่วนจังหวัดระยอง
ปฏิบัติราชการแทน
นายกองค์การบริหารส่วนจังหวัดระยอง



 หม้อแปลงไฟฟ้าพร้อมนั่งร้านและอุปกรณ์ประกอบ
 เสาไฟฟ้า
 แนวสายไฟแรงสูง
 แนวสายไฟแรงต่ำ

ฝังไฟฟ้าภายในโครงการ

मातृगणः

1 : 750

ตามสัญญาจ้างเลขที่ กพ. 28/2564 ลงวันที่ 5 พฤศจิกายน 2563