
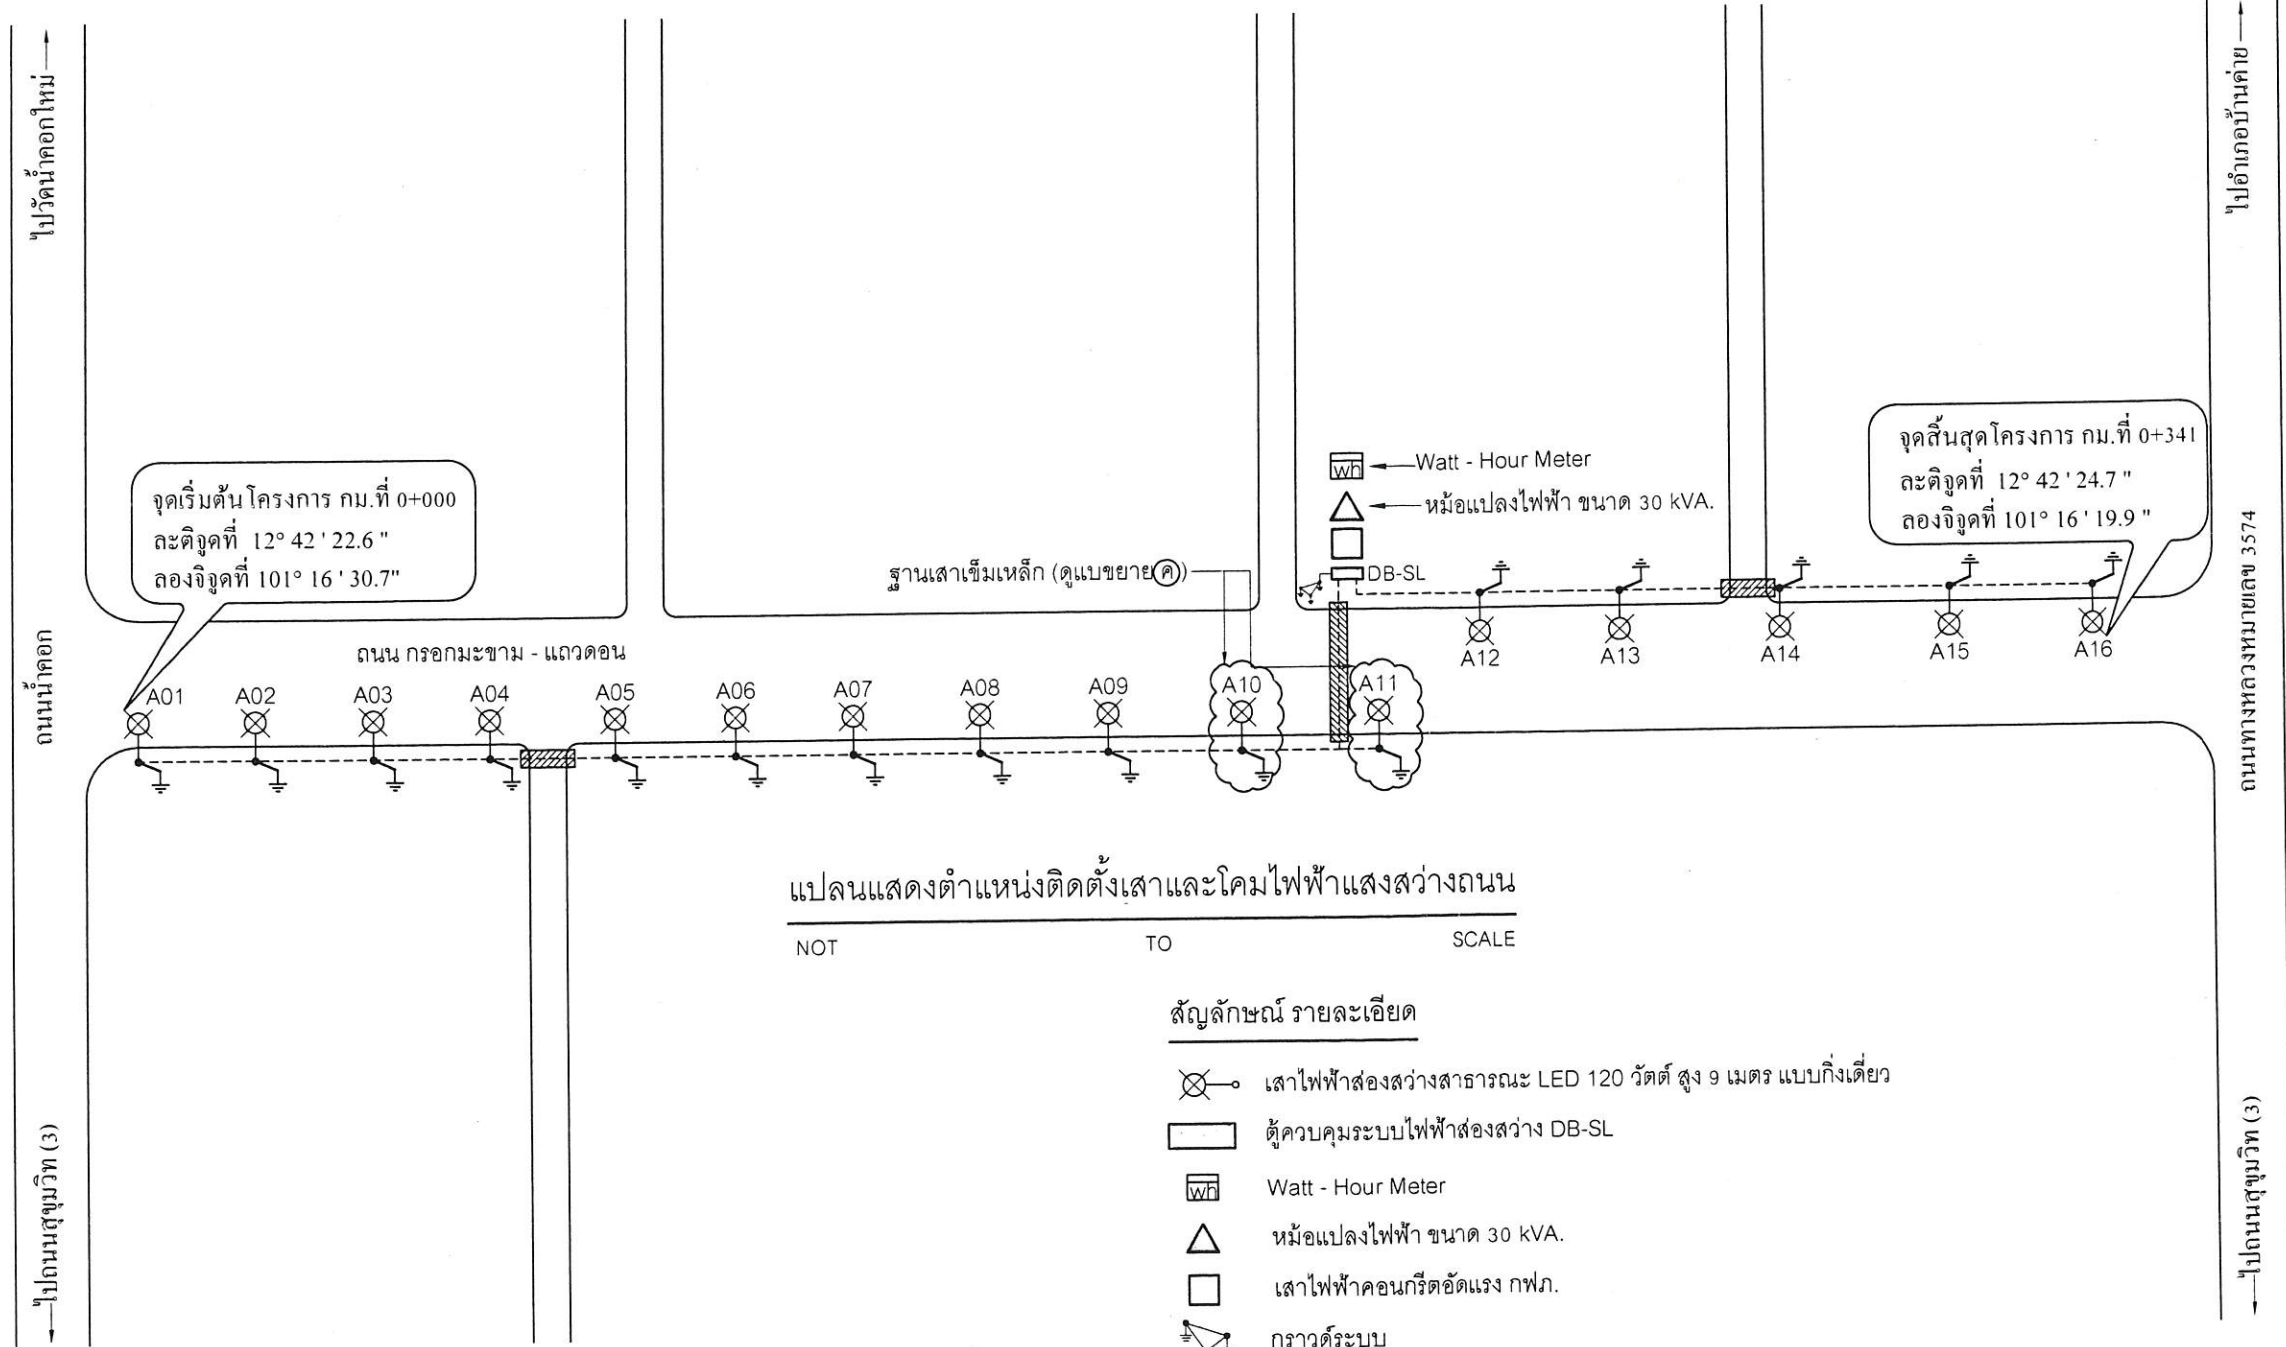


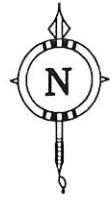

จุดเริ่มต้น โครงการ กม.ที่ 0+000
ละติจูดที่ 12° 42' 22.6 "
ลองจิจูดที่ 101° 16' 30.7"

จุดสิ้นสุดโครงการ กม.ที่ 0+341
ละติจูดที่ 12° 42' 24.7 "
ลองจิจูดที่ 101° 16' 19.9 "

แปลนแสดงตำแหน่งติดตั้งเสาและโคมไฟฟ้แสงสว่างถนน

NOT TO SCALE

สัญลักษณ์ รายละเอียด

- ⊗-○ เสาไฟฟ้าส่องสว่างสาธารณะ LED 120 วัตต์ สูง 9 เมตร แบบกิ่งเดี่ยว
- ตู้ควบคุมระบบไฟฟ้าส่องสว่าง DB-SL
- Wh Watt - Hour Meter
- △ หม้อแปลงไฟฟ้ ขนาด 30 kVA.
- เสาไฟฟ้าคอนกรีตอัดแรง กฟภ.
- ⚡ กราวด์ระบบ
- CV 3Cx10 Sq.mm. 600/1,000 Voltage In HDPE PN 6 Dia. 40 mm. (1 - 1/4") Underground With Warning Tape RT6
- ▨ สายไฟฟ้ CV 3Cx10 Sq.mm. 600/1,000 Voltage In RSC Dia. 40 mm. (1 - 1/4") ดันลอดถนนสาธารณะ
- ⚡ กราวด์ล่อไฟฟ้าส่องสว่าง

หมายเหตุ

- ตำแหน่งเสาไฟฟ้ระยะประมาณ 20 เมตร แต่สามารถปรับเปลี่ยนระยะได้ตามสภาพพื้นที่โดยให้ยึดปริมาณจำนวนเสาไฟฟ้, ดวงโคมและความยาวรวมเป็นสำคัญ

MAJOR ENGINEERING CO., LTD.



กองช่าง
องค์การบริหารส่วนจังหวัดระยอง

โครงการ

ติดตั้งไฟฟ้แสงสว่างสาธารณะตามแนวถนน
สายกรอกมะขาม - แกว่ดอน หมู่ที่ 4 ตำบลน้ำคอก
มีความคาบเกี่ยวต่อเนื่องกับ หมู่ที่ 3 ตำบลเชิงเนิน
อำเภอเมืองระยอง จังหวัดระยอง

แบบเลขที่	1114/2564
แผ่นที่	3/11 (แก้ไข)
สำรวจ	นายสิทธิศักดิ์ การะพิมพ์
เขียนแบบ	นายณฤพล เจริญสุข
วิศวกรโยธา	นายสมศักดิ์ สุขเทศ
วิศวกรไฟฟ้	นายสิทธิศักดิ์ การะพิมพ์

ตรวจสอบ

(นายบุญชัย เอี่ยมตระกูล)
วิศวกรโยธาชำนาญการ รักษาการในตำแหน่ง
หัวหน้าฝ่ายสำรวจและออกแบบ

เห็นชอบ

(นางชนันฐา สัสดีพันธ์)
ผู้อำนวยการกองช่าง

เห็นชอบ

(นายสุรินทร์ แสงทอง)
รองปลัดองค์การบริหารส่วนจังหวัดระยอง
รักษาราชการแทน
ปลัดองค์การบริหารส่วนจังหวัดระยอง

อนุมัติ

(นายพิเชษฐ์ เกียรติมนตรี)
รองนายกองค์การบริหารส่วนจังหวัดระยอง
ปฏิบัติราชการแทน
นายกองค์การบริหารส่วนจังหวัดระยอง