


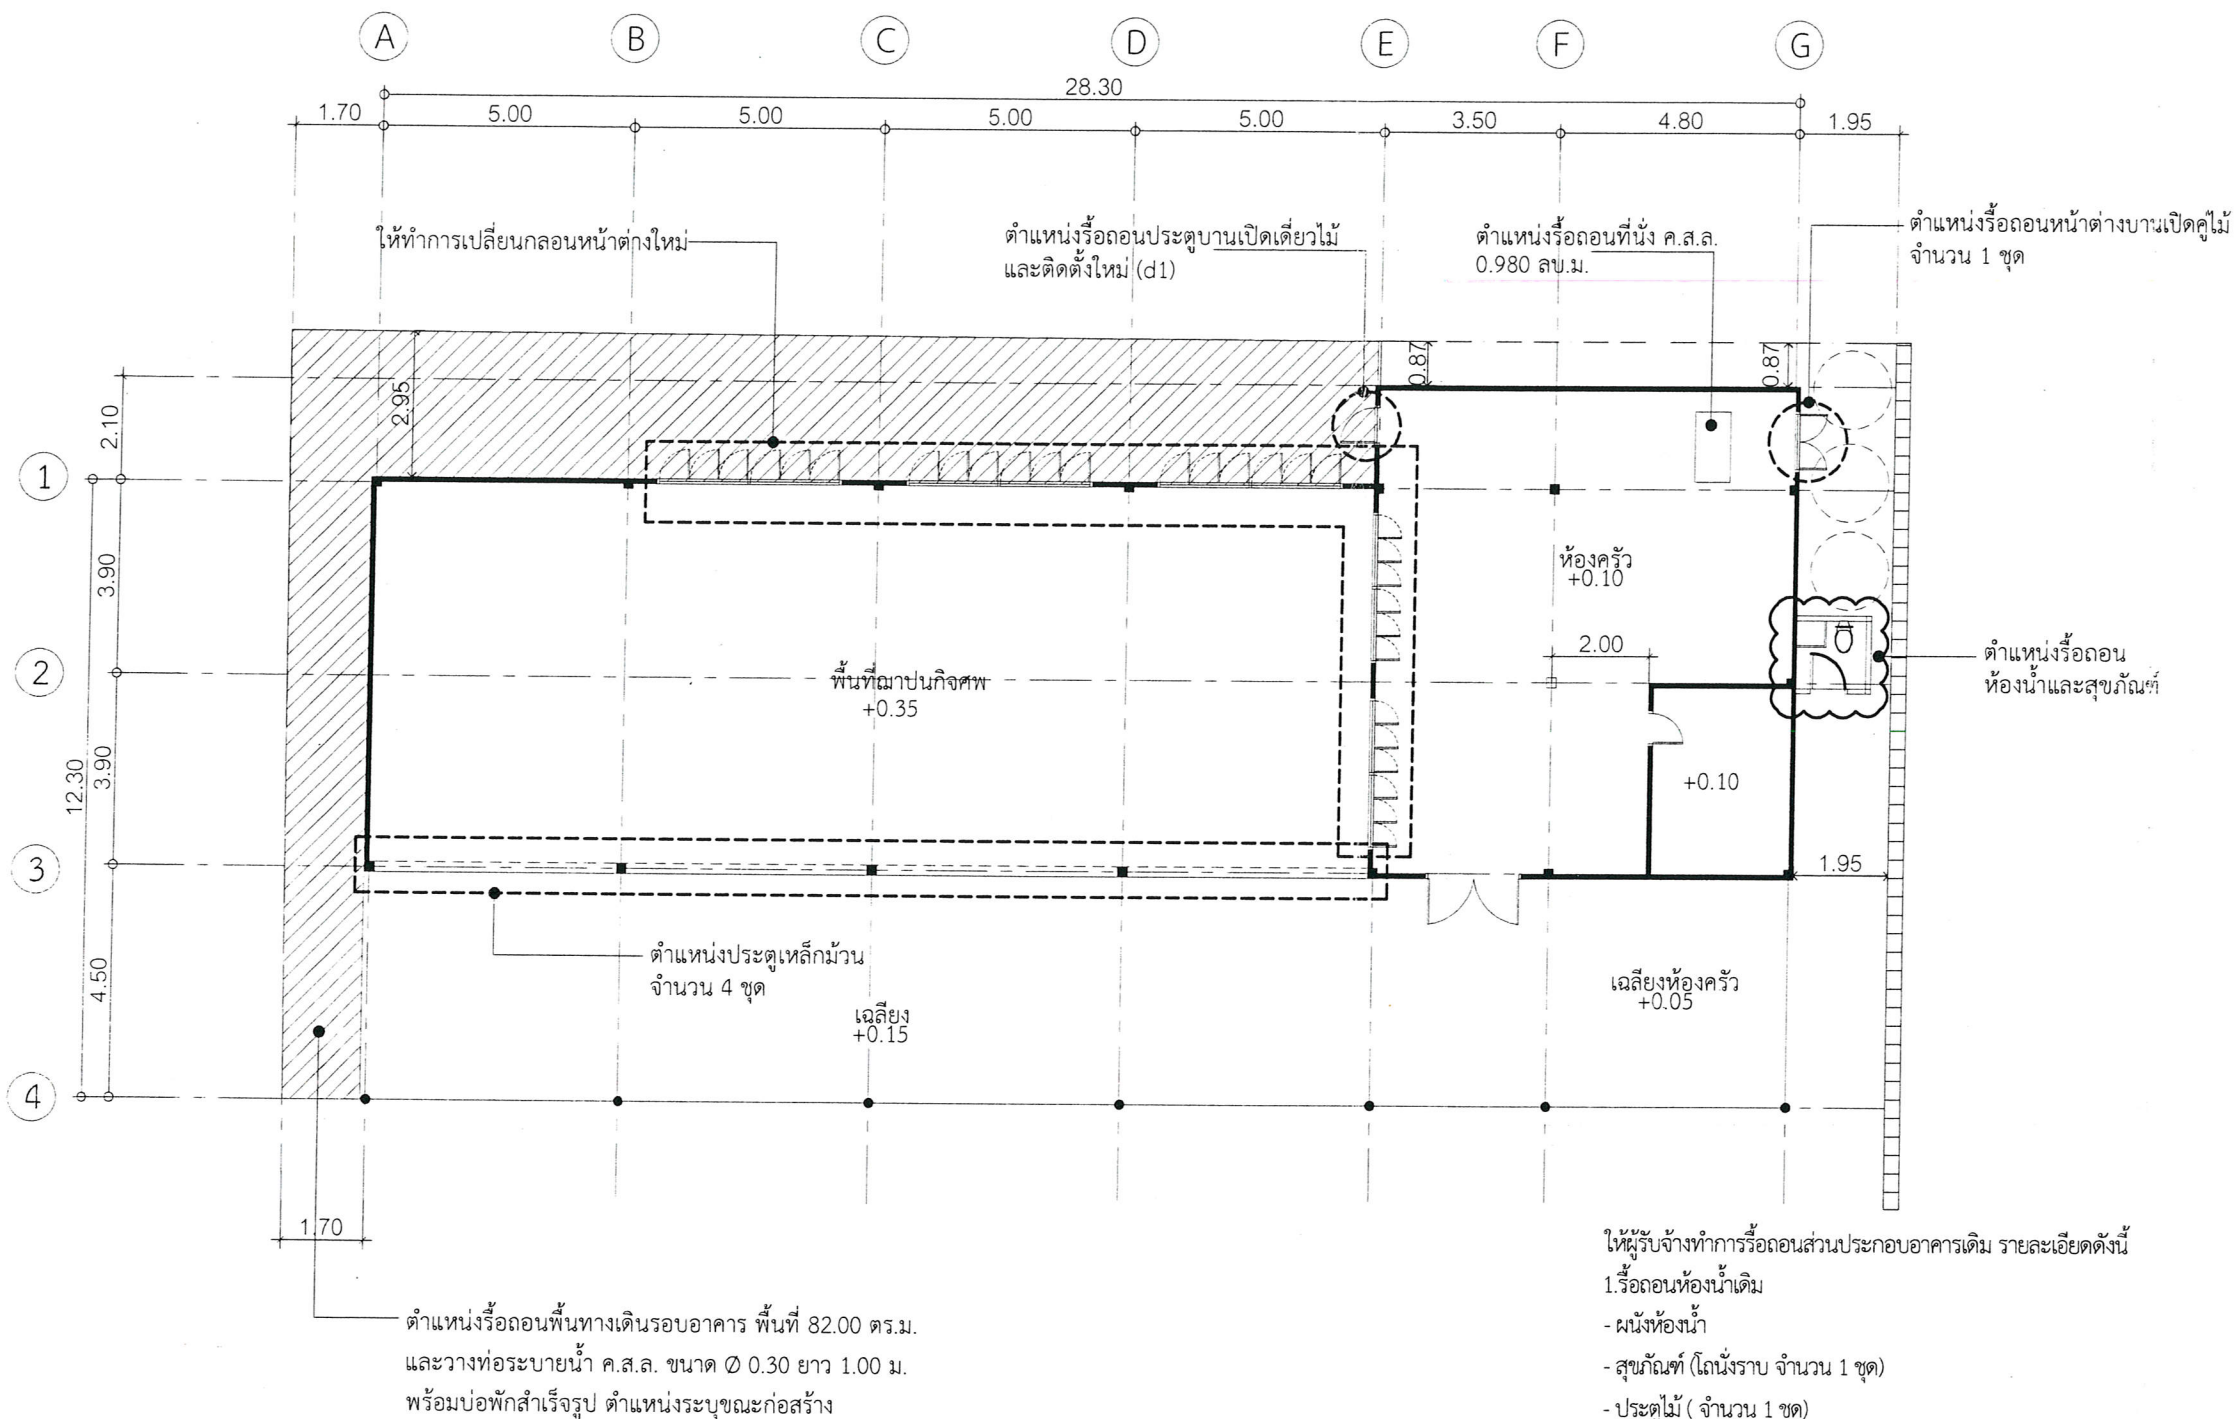

หมายเหตุ

1. ทุกแนวมวงที่รื้อถอนหากไม่ตรงกับเสาหรือคานเอ็นเดิม ให้ผู้รับจ้างเก็บงานผนังด้วยเสาเอ็นหรือคานเอ็น (ตามแบบขยาย) ให้เรียบร้อย
2. ผิวผนังอาคารเดิม ส่วนที่ไม่ได้รื้อถอนที่เกิดความเสียหายเนื่องจากการรื้อถอนให้ผู้รับจ้างฉาบเก็บ ผิวผนังให้ผิวเรียบ ได้ระดับเสมอกัน โดยการกระเทาะผิวฉาบอาคารเดิมออกทั้งผิวผนังแล้วฉาบแต่งใหม่

แปลนพื้นอาคารเดิม (ตำแหน่งรื้อถอนผนัง, ประตูและหน้าต่าง)

SCALE 1 : 150



ให้ผู้รับจ้างทำการรื้อถอนส่วนประกอบอาคารเดิม รายละเอียดดังนี้

1. รื้อถอนห้องน้ำเดิม
 - ผนังห้องน้ำ
 - สุขภัณฑ์ (โถนั่งราบ จำนวน 1 ชุด)
 - ประตูไม้ (จำนวน 1 ชุด)
2. รื้อถอนประตูบานเปิดเดี่ยวไม้ 1 ชุด และติดตั้งใหม่ (d1) ตำแหน่งตามแบบ
3. รื้อถอนหน้าต่างบานคู่ไม้ 1 ชุด และก่ออิฐฉาบปูนครึ่งแผ่นฉาบปูนเรียบทาสี
4. ให้ทำการเปลี่ยนกลอนหน้าต่างใหม่ จำนวน 30 ตัว
5. เปลี่ยนมือจับประตูสแตนเลส 2 ตัว
6. เปลี่ยนมือจับหน้าต่างทองเหลืองรม 30 ตัว
7. รื้อถอนงานระบบไฟฟ้า พร้อมสายไฟฟ้า รายละเอียดดังนี้
 - รื้อถอนชุดโคมหลอดฟลูออเรสเซนต์ จำนวน 23 ชุด
 - รื้อถอนชุดควบคุมระบบไฟฟ้า จำนวน 1 ชุด
 - รื้อถอนพัดลมติดเพดาน จำนวน 12 ชุด
 - รื้อถอนที่นั่ง ค.ส.ล. 0.980 ลบ.ม.
 - รื้อถอนพื้นที่ทางเดินรอบอาคาร พื้นที่ 82.00 ตร.ม.

หมายเหตุ

ตำแหน่งและปริมาณงานในแต่ละจุด อาจมีการเปลี่ยนแปลงได้ตามความเหมาะสมทั้งนี้ให้ยึดปริมาณงานรวมทั้งหมดเป็นสำคัญ โดยให้อยู่ในดุลพินิจของช่างผู้ควบคุมงาน ซึ่งจะต้องได้รับความเห็นชอบจากคณะกรรมการตรวจรับพัสดุ



กองช่าง
องค์การบริหารส่วนจังหวัดระยอง

โครงการ

ปรับปรุงซ่อมแซมศาลาฌาปนกิจศาลา 4 วัดบ้านฉาง
ชุมชนจ.คู่ ตำบลบ้านฉาง อำเภอบ้านฉาง จังหวัดระยอง

แบบเลขที่	5202 / 2563
แผ่นที่	6 / 26 (แก้ไข)
สำรวจ	นายชินชาติ คำประไพ
เขียนแบบ	นายนิพัทธ์ พุกษชาติ
สถาปนิก	นางสาวกชพรณ บัณฑิต
วิศวกรโยธา	นายชินชาติ คำประไพ
วิศวกรไฟฟ้า	นายสิทธิศักดิ์ การะพิมพ์

ตรวจสอบ

(นายมนัส พึ่งขจร)

นายช่างโยธาชำนาญงาน รักษาการในตำแหน่ง
หัวหน้าฝ่ายก่อสร้างและซ่อมบำรุง

เห็นชอบ

(นางชนิษฐา สัตติพันธ์)

ผู้อำนวยการกองช่าง

แนบท้ายสัญญาจ้าง

(ลงชื่อ).....ผู้ว่าจ้าง
(ลงชื่อ).....ผู้รับจ้าง
(ลงชื่อ).....พยาน
(ลงชื่อ).....พยาน
รองปลัดองค์การบริหารส่วนจังหวัดระยอง

อนุมัติ


(นายสุรินทร์ แสงทอง)

รองปลัดองค์การบริหารส่วนจังหวัดระยอง รักษาการแทน
ปลัดองค์การบริหารส่วนจังหวัดระยอง ปฏิบัติหน้าที่
นายกองค์การบริหารส่วนจังหวัดระยอง

แบบแก้ไขเปลี่ยนแปลง

โครงการปรับปรุงซ่อมแซมศาลาฌาปนกิจศาลา 4 วัดบ้านฉาง ชุมชนจ.คู่ ตำบลบ้านฉาง อำเภอบ้านฉาง จังหวัดระยอง

ตามสัญญาจ้างเลขที่ กพ. ๓๐๗/๒๕๖๓ ลงวันที่ ๓ สิงหาคม ๒๕๖๓

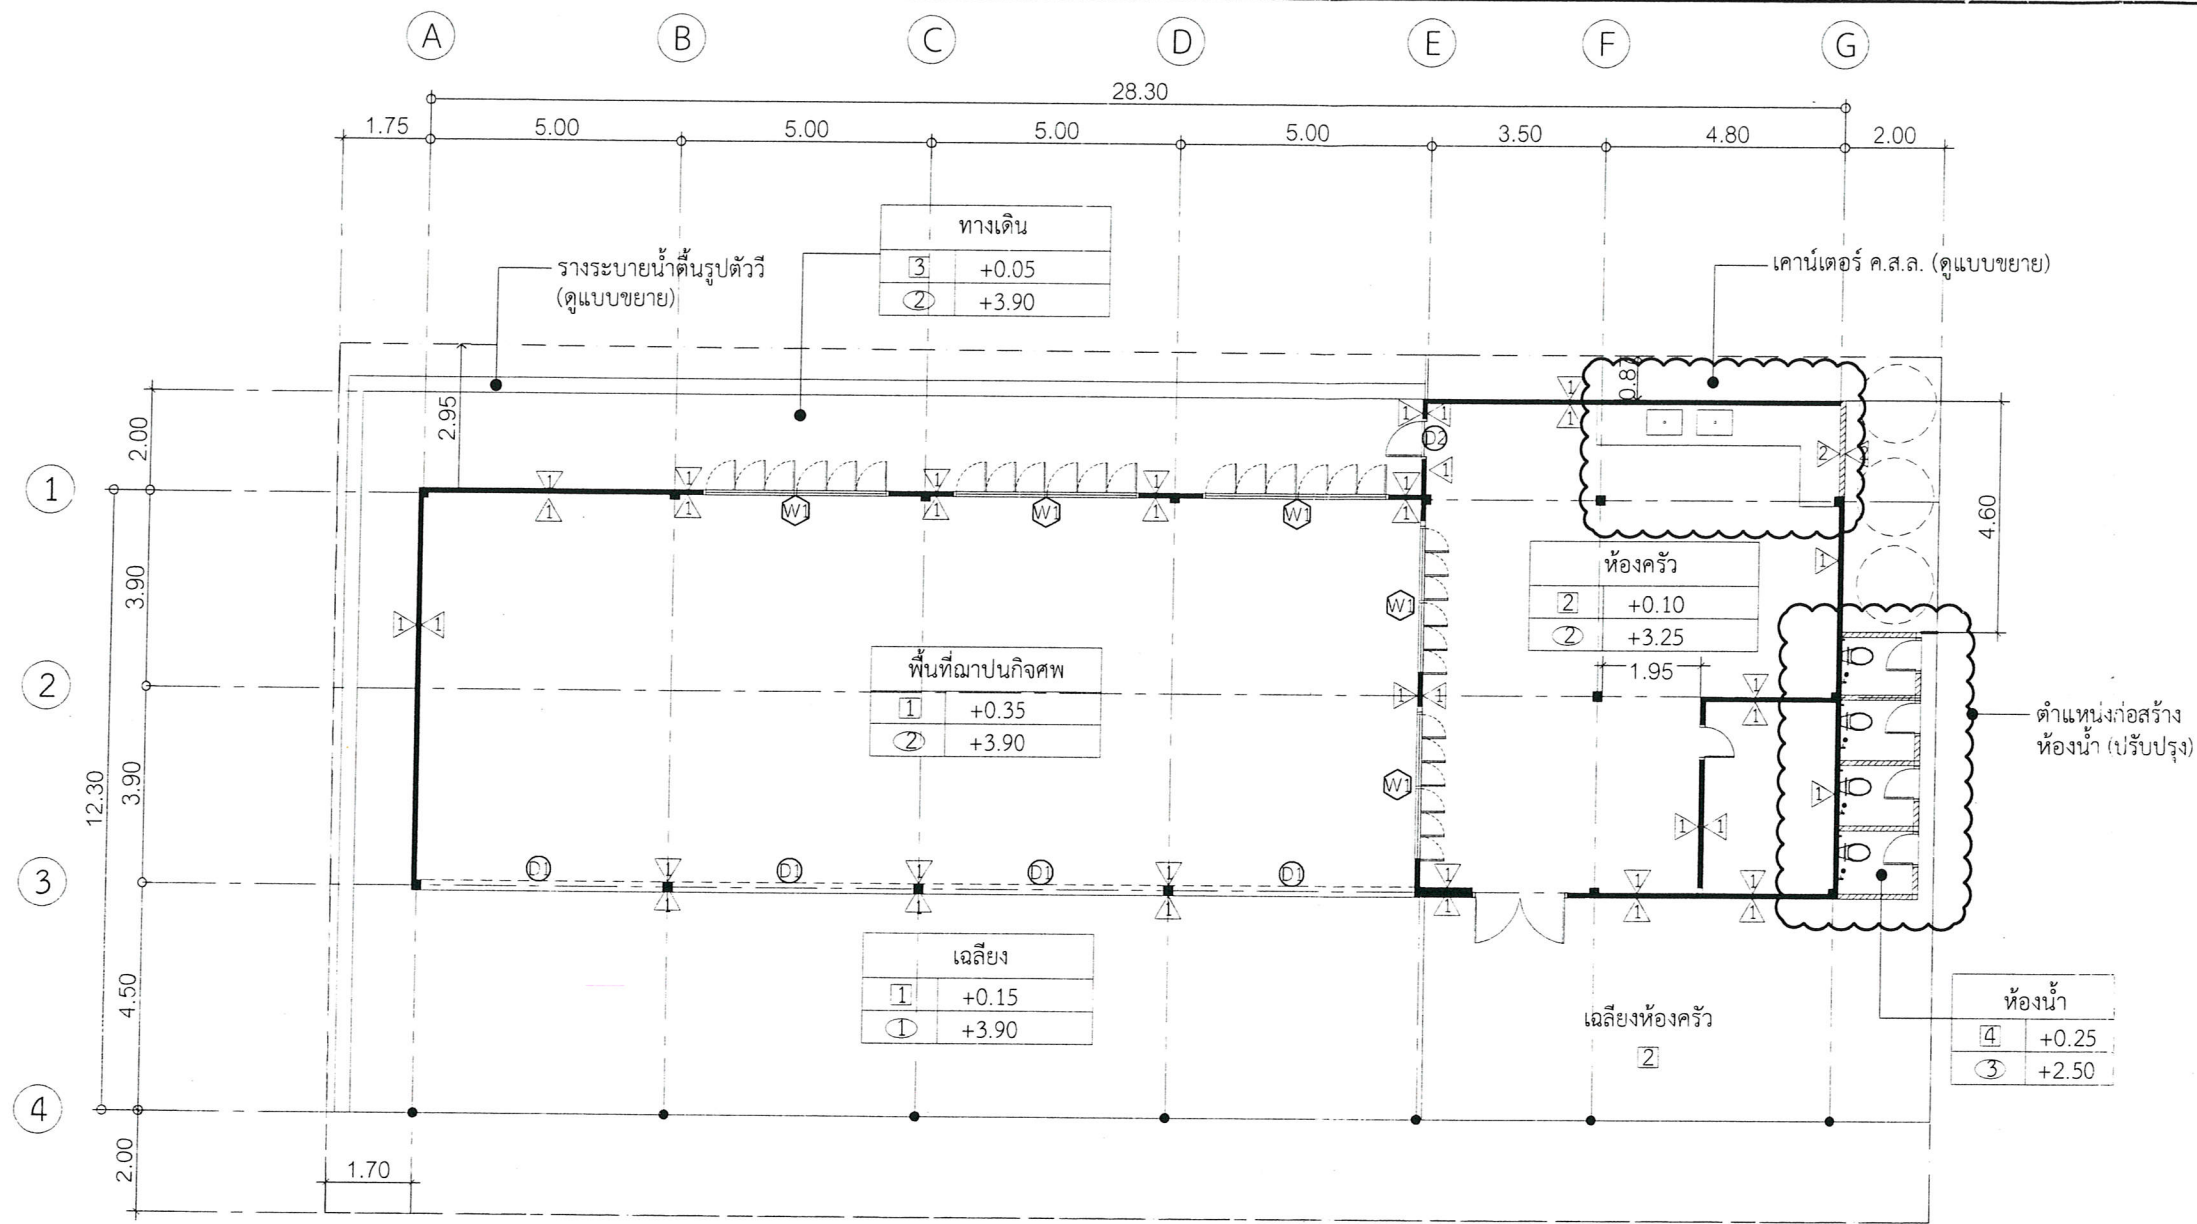

รายการประกอบ


- ① - ฝ้าเพดานแผ่นไฟเบอร์ซีเมนต์ หนา 6 มม. ชนิดทนชื้น ขอบลาด ฉาบรอยต่อเรียบ ติดตั้งบนโครงเคร่าเหล็กชุบสังกะสี ทาสี
- ② - ฝ้าเพดานกระเบื้องแผ่นเรียบเดิม หนา 4 มม. ให้ผู้รับจ้างเปลี่ยนแผ่นที่ชำรุด พื้นที่ 57.60 ตร.ม. ตำแหน่งระบุขณะก่อสร้าง พร้อมขัดทำความสะอาดและทาสีใหม่ทั้งหมด
- ③ - ฝ้าเพดานแต่งผิวท่อน้ำทาสี (สีระบุขณะก่อสร้าง)
 - ① - ผิวผนังเดิมขัดทำความสะอาดทาสีอะคริลิก (สีระบุขณะก่อสร้าง)
 - ② - ผิวผนังใหม่ทาสีอะคริลิก (สีระบุขณะก่อสร้าง)
 - ③ - ผิวผนังบุกระเบื้องเคลือบเซรามิก ขนาด 8"X8"
- ① - พื้นหินขัดเดิม ขัดทำความสะอาด
- ② - เทปรับระดับพื้นปูนทราย 5 ซม. พร้อมปูกระเบื้องแกรนิตโต้ ขนาด 0.60X0.60 ม. ชนิดหยาบ
- ③ - พื้นผิวขัดเรียบ
- ④ - พื้นปูกระเบื้องเคลือบ ขนาด 0.30X0.30 ม. ชนิดผิวหยากันลื่น

- ผนังก่ออิฐฉาบปูนครึ่งแผ่นฉาบเรียบ 2 ด้าน

- ผนังหรือโครงอาคารเดิม

หมายเหตุ

- ประตูบานไม้และหน้าต่างบานไม้เดิม ให้ผู้รับจ้างขัดทำความสะอาด ทาสี เทียบสีใกล้เคียงกับสีเดิม และเปลี่ยนกระจกใหม่ ขนาด 0.45X0.40 ม.
- เมื่อผู้รับจ้างดำเนินการก่อสร้างห้องน้ำ (ปรับปรุง) เสร็จเรียบร้อยแล้วให้ทำการก่อสร้างวางระบายน้ำกลับสู่สภาพเดิม
- ตำแหน่งและปริมาณงานในแต่ละจุด อาจมีการเปลี่ยนแปลงได้ตามความเหมาะสมทั้งนี้ให้ยึดปริมาณงานรวมทั้งหมดเป็นสำคัญ โดยให้อยู่ในดุลพินิจของช่างผู้ควบคุมงาน ซึ่งจะต้องได้รับความเห็นชอบจากคณะกรรมการตรวจรับพัสดุ

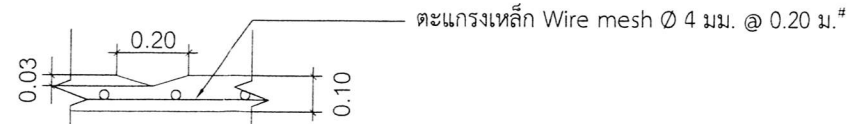

แบบขยายวางระบายน้ำต้นรูปตัววี

แบบแก้ไขเปลี่ยนแปลง

โครงการปรับปรุงซ่อมแซมศาลาาปนาภิบาล 4 วัดบ้านนาง ชุมชนจ.คู ตำบลบ้านนาง อำเภอบ้านนาง จังหวัดระยอง
ตามสัญญาจ้างเลขที่ กพ. ๓๐๗/๒๕๖๓ ลงวันที่ ๓ สิงหาคม ๒๕๖๓

แปลนพื้นแสดงงานปรับปรุง
SCALE 1 : 150



กองช่าง
องค์การบริหารส่วนจังหวัดระยอง

โครงการ

ปรับปรุงซ่อมแซมศาลาาปนาภิบาล 4 วัดบ้านนาง
ชุมชนจ.คู ตำบลบ้านนาง อำเภอบ้านนาง จังหวัดระยอง

แบบเลขที่	5202 / 2563
แผ่นที่	9 / 26 (แก้ไข)
สำรวจ	นายชินชาติ คำประไพ
เขียนแบบ	นายนิพัทธ์ พุกษชาติ
สถาปนิก	นางสาวกชพรณ บันนุรัตน์
วิศวกรโยธา	นายชินชาติ คำประไพ
วิศวกรไฟฟ้า	นายสิทธิศักดิ์ การะพิมพ์

ตรวจสอบ

(นายมนัส พึ่งขจร)
นายช่างโยธาชำนาญงาน รักษาการในตำแหน่ง
หัวหน้าฝ่ายก่อสร้างและซ่อมบำรุง

เห็นชอบ

(นางชนิษฐา สัสดีพันธ์)

นายช่างโยธาชำนาญงาน

เห็นชอบ

(ลงชื่อ).....ผู้ว่าจ้าง
(ลงชื่อ).....ผู้รับจ้าง
(ลงชื่อ).....พยาน
(ลงชื่อ).....พยาน


(นายสมศักดิ์ เกตุสาคร)

รองปลัดองค์การบริหารส่วนจังหวัดระยอง

อนุมัติ

(นายสุรินทร์ แสงทอง)

รองปลัดองค์การบริหารส่วนจังหวัดระยอง รักษาการแทน
ปลัดองค์การบริหารส่วนจังหวัดระยอง ปฏิบัติหน้าที่
นายกองค์การบริหารส่วนจังหวัดระยอง

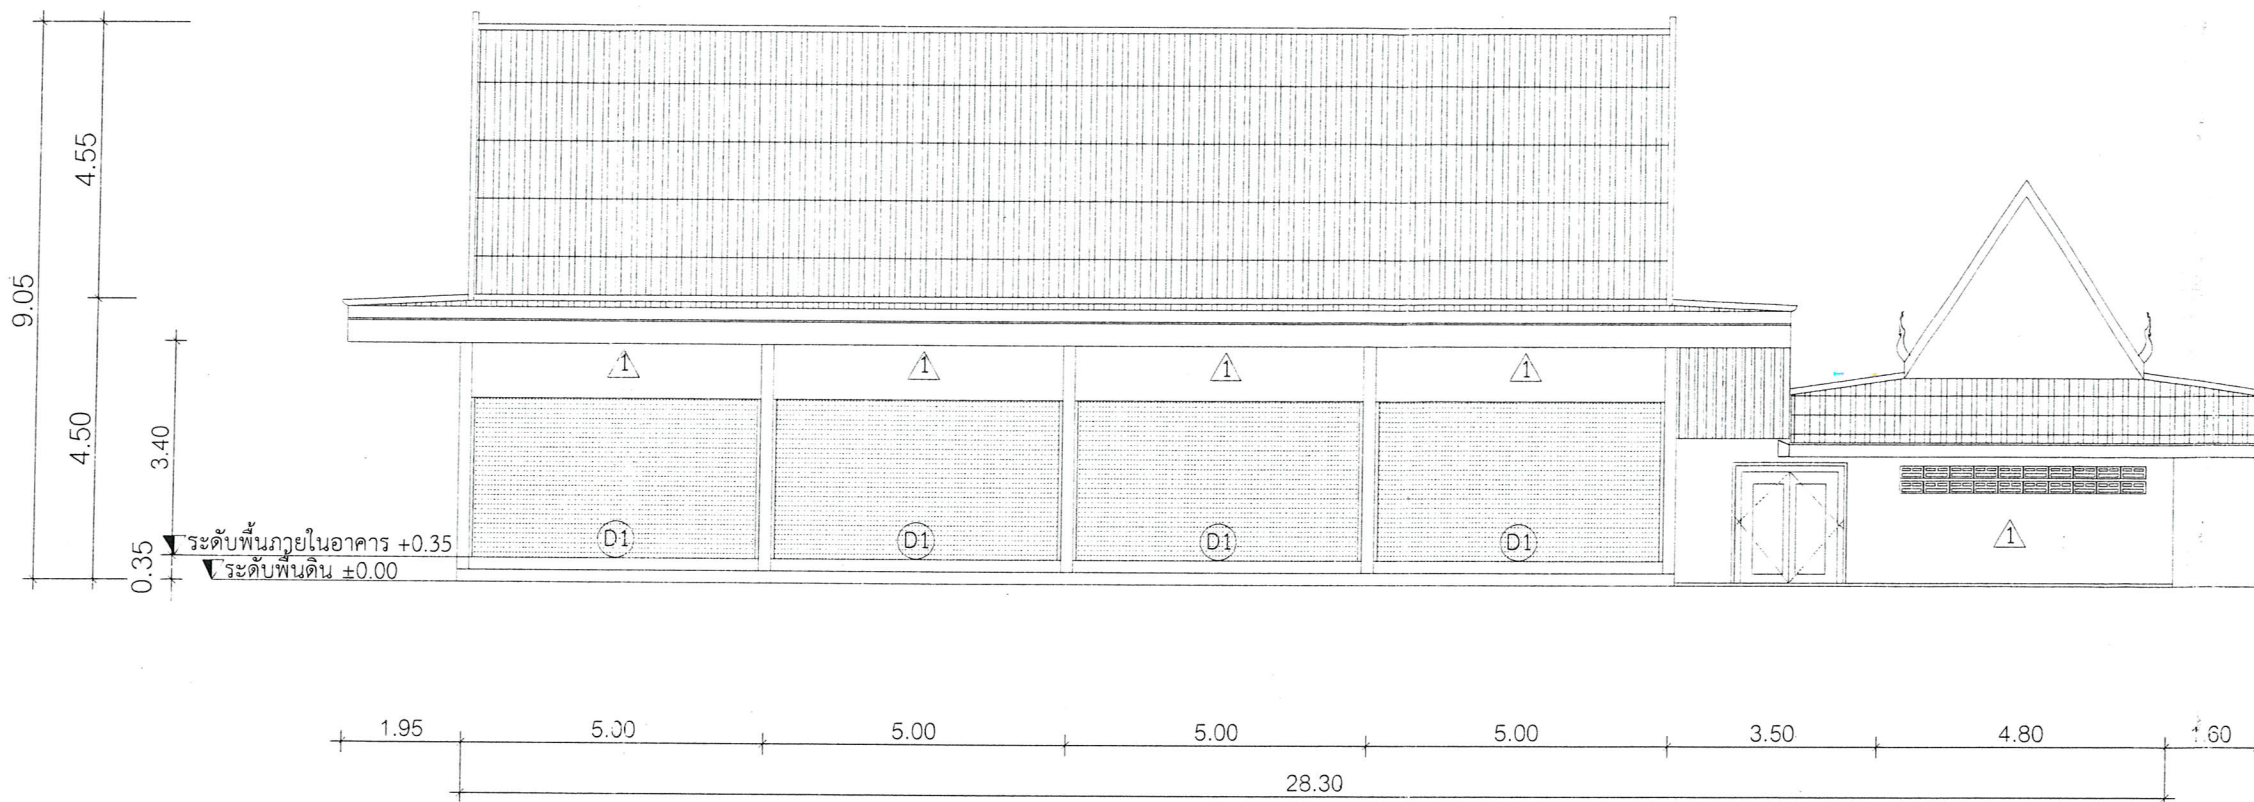

รูปด้าน 1

SCALE 1 : 125



รูปด้าน 2

SCALE 1 : 125

แบบแก้ไขเปลี่ยนแปลง

โครงการปรับปรุงซ่อมแซมศาลาмаปนกิจศาลา 4 วัดบ้านฉาง ชุมชนจ.คู ตำบลบ้านฉาง อำเภอบ้านฉาง จังหวัดระยอง

ตามสัญญาจ้างเลขที่ กพ. ๓๐๗/๒๕๖๓ ลงวันที่ ๓ สิงหาคม ๒๕๖๓



กองช่าง
องค์การบริหารส่วนจังหวัดระยอง

โครงการ

ปรับปรุงซ่อมแซมศาลาмаปนกิจศาลา 4 วัดบ้านฉาง
ชุมชนจ.คู ตำบลบ้านฉาง อำเภอบ้านฉาง จังหวัดระยอง

แบบเลขที่	5202 / 2563
แผ่นที่	11 / 26 (แก้ไข)
สำรวจ	นายชินโชติ คำประไพ
เขียนแบบ	นายนิพัทธ์ พฤกษชาติ
สถาปนิก	นางสาวกชพรณ บันบุรณ์
วิศวกรโยธา	นายชินโชติ คำประไพ
วิศวกรไฟฟ้า	นายสิทธิศักดิ์ การะพิมพ์

ตรวจสอบ

(นายมนัส พึ่งขจร)

นายช่างโยธาชำนาญงาน รักษาการในตำแหน่ง
หัวหน้าฝ่ายก่อสร้างและซ่อมบำรุง

เห็นชอบ

(นางชนิษฐา สัสดีพันธ์)

นายช่างโยธาชำนาญงาน รักษาการในตำแหน่ง
หัวหน้าฝ่ายก่อสร้างและซ่อมบำรุง

เห็นชอบ

(ลงชื่อ).....ผู้ว่าจ้าง
(ลงชื่อ).....ผู้รับจ้าง
(ลงชื่อ).....พยาน
(ลงชื่อ).....พยาน

(นายสมศักดิ์ เกตุสาคร)

รองปลัดองค์การบริหารส่วนจังหวัดระยอง

อนุมัติ

(นายสุรินทร์ แสงทอง)

รองปลัดองค์การบริหารส่วนจังหวัดระยอง รักษาการแทน
ปลัดองค์การบริหารส่วนจังหวัดระยอง ปฏิบัติหน้าที่
นายกองค์การบริหารส่วนจังหวัดระยอง



องค์การบริหารส่วนจังหวัดระยอง

โครงการ

ปรับปรุงซ่อมแซมศาลาาปนิกศาลา 4 วัดบ้านฉาง
ชุมชนจ.คู ตำบลบ้านฉาง อำเภอบ้านฉาง จังหวัดระยอง

แบบเลขที่	5202 / 2563
แผ่นที่	13 / 26 (แก้ไข)
สำรวจ	นายชินโชติ คำประไพ
เขียนแบบ	นายนิพัทธ์ พุกษชาติ
สถาปนิก	นางสาวกชพรพรรณ บัณฑิต
วิศวกรโยธา	นายชินโชติ คำประไพ
วิศวกรไฟฟ้า	นายสิทธิศักดิ์ การะพิมพ์

ตรวจสอบ

(นายมนัส พังขจร)
นายช่างโยธานาฏงาน รักษาการในตำแหน่ง
หัวหน้าฝ่ายก่อสร้างและซ่อมบำรุง

เห็นชอบ

(นางชนิษฐา สัตติพันธ์)
ผู้อำนวยการกองช่าง


แนบท้ายสัญญาจ้าง

(ลงชื่อ).....ผู้ว่าจ้าง
(ลงชื่อ).....ผู้รับจ้าง
(ลงชื่อ).....พยาน
(ลงชื่อ).....พยาน
รองปลัดองค์การบริหารส่วนจังหวัดระยอง


อนุมัติ

(นายสุรินทร์ แสงทอง)


รองปลัดองค์การบริหารส่วนจังหวัดระยอง รักษาการแทน
ปลัดองค์การบริหารส่วนจังหวัดระยอง ปฏิบัติหน้าที่
นายกองค์การบริหารส่วนจังหวัดระยอง

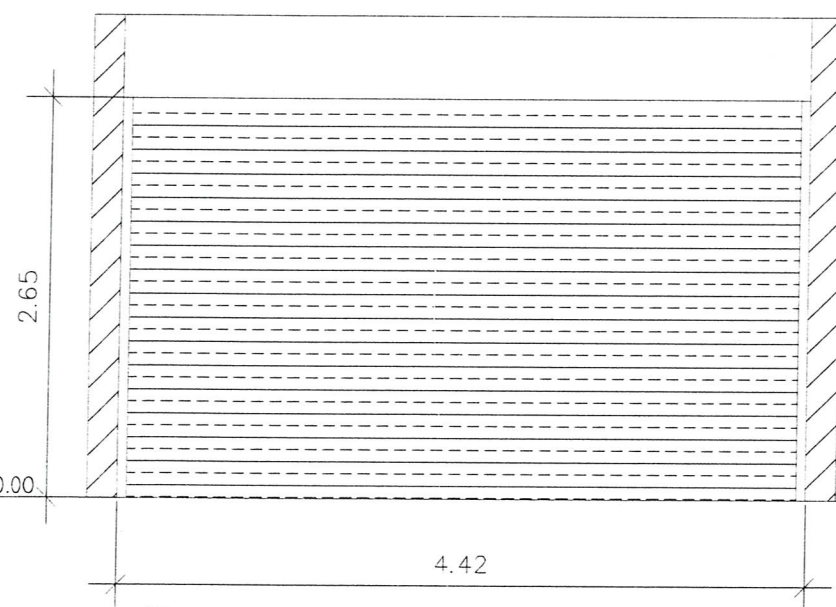


D1 ประตูเหล็กม้วน
เคลือบสี หนาไม่น้อยกว่า 0.60 มม.

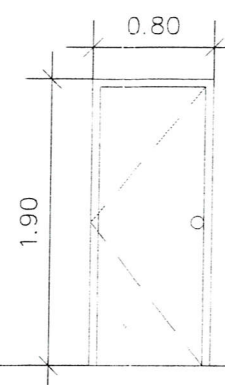


D2 ประตูบานเปิดเดี่ยว
- วงกบไม้เนื้อแข็ง 2"x4"
- กรอบบานไม้เนื้อแข็ง
- บานพับ 3"x4" จำนวน 4 ชุด 1 บาน
- ลูกบิดพร้อมอุปกรณ์ครบชุด

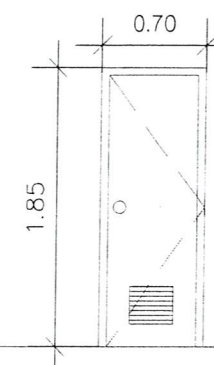

D3 ประตูบานเปิดเดี่ยว
- วงกบ UPVC 2"x4"
- บาน UPVC
- บานพับ 3"x4" จำนวน 3 ชุด 1 บาน
- ลูกบิดพร้อมอุปกรณ์ครบชุด

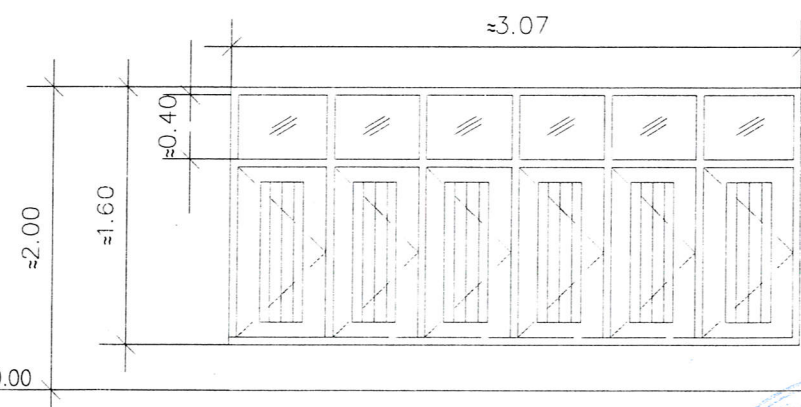

W1 หน้าต่างบานเปิด+ช่องแสงติดตาย
- ให้ผู้รับจ้างจัดทำความสะอาดและทาสีใหม่
- เปลี่ยนกระจกฝ้า หนา 3 มม.

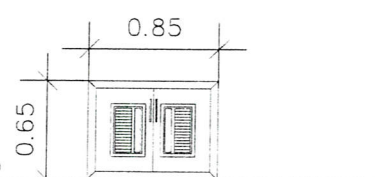

D4 ประตูบานชิงค์คู่ลายเกล็ดสีขา
- ชุดบานชิงค์สำเร็จรูปแบบบานเปิดคู่ชนิดมีเกล็ด
- วัสดุ ABS สีขาว
- ขนาดตามระบุในแบบ

แบบขยายประตู-หน้าต่าง

แบบแก้ไขเปลี่ยนแปลง

โครงการปรับปรุงซ่อมแซมศาลาาปนิกศาลา 4 วัดบ้านฉาง ชุมชนจ.คู ตำบลบ้านฉาง อำเภอบ้านฉาง จังหวัดระยอง
ตามสัญญาจ้างเลขที่ กพ. ๓๐๗/๒๕๖๓ ลงวันที่ ๓ สิงหาคม ๒๕๖๓