


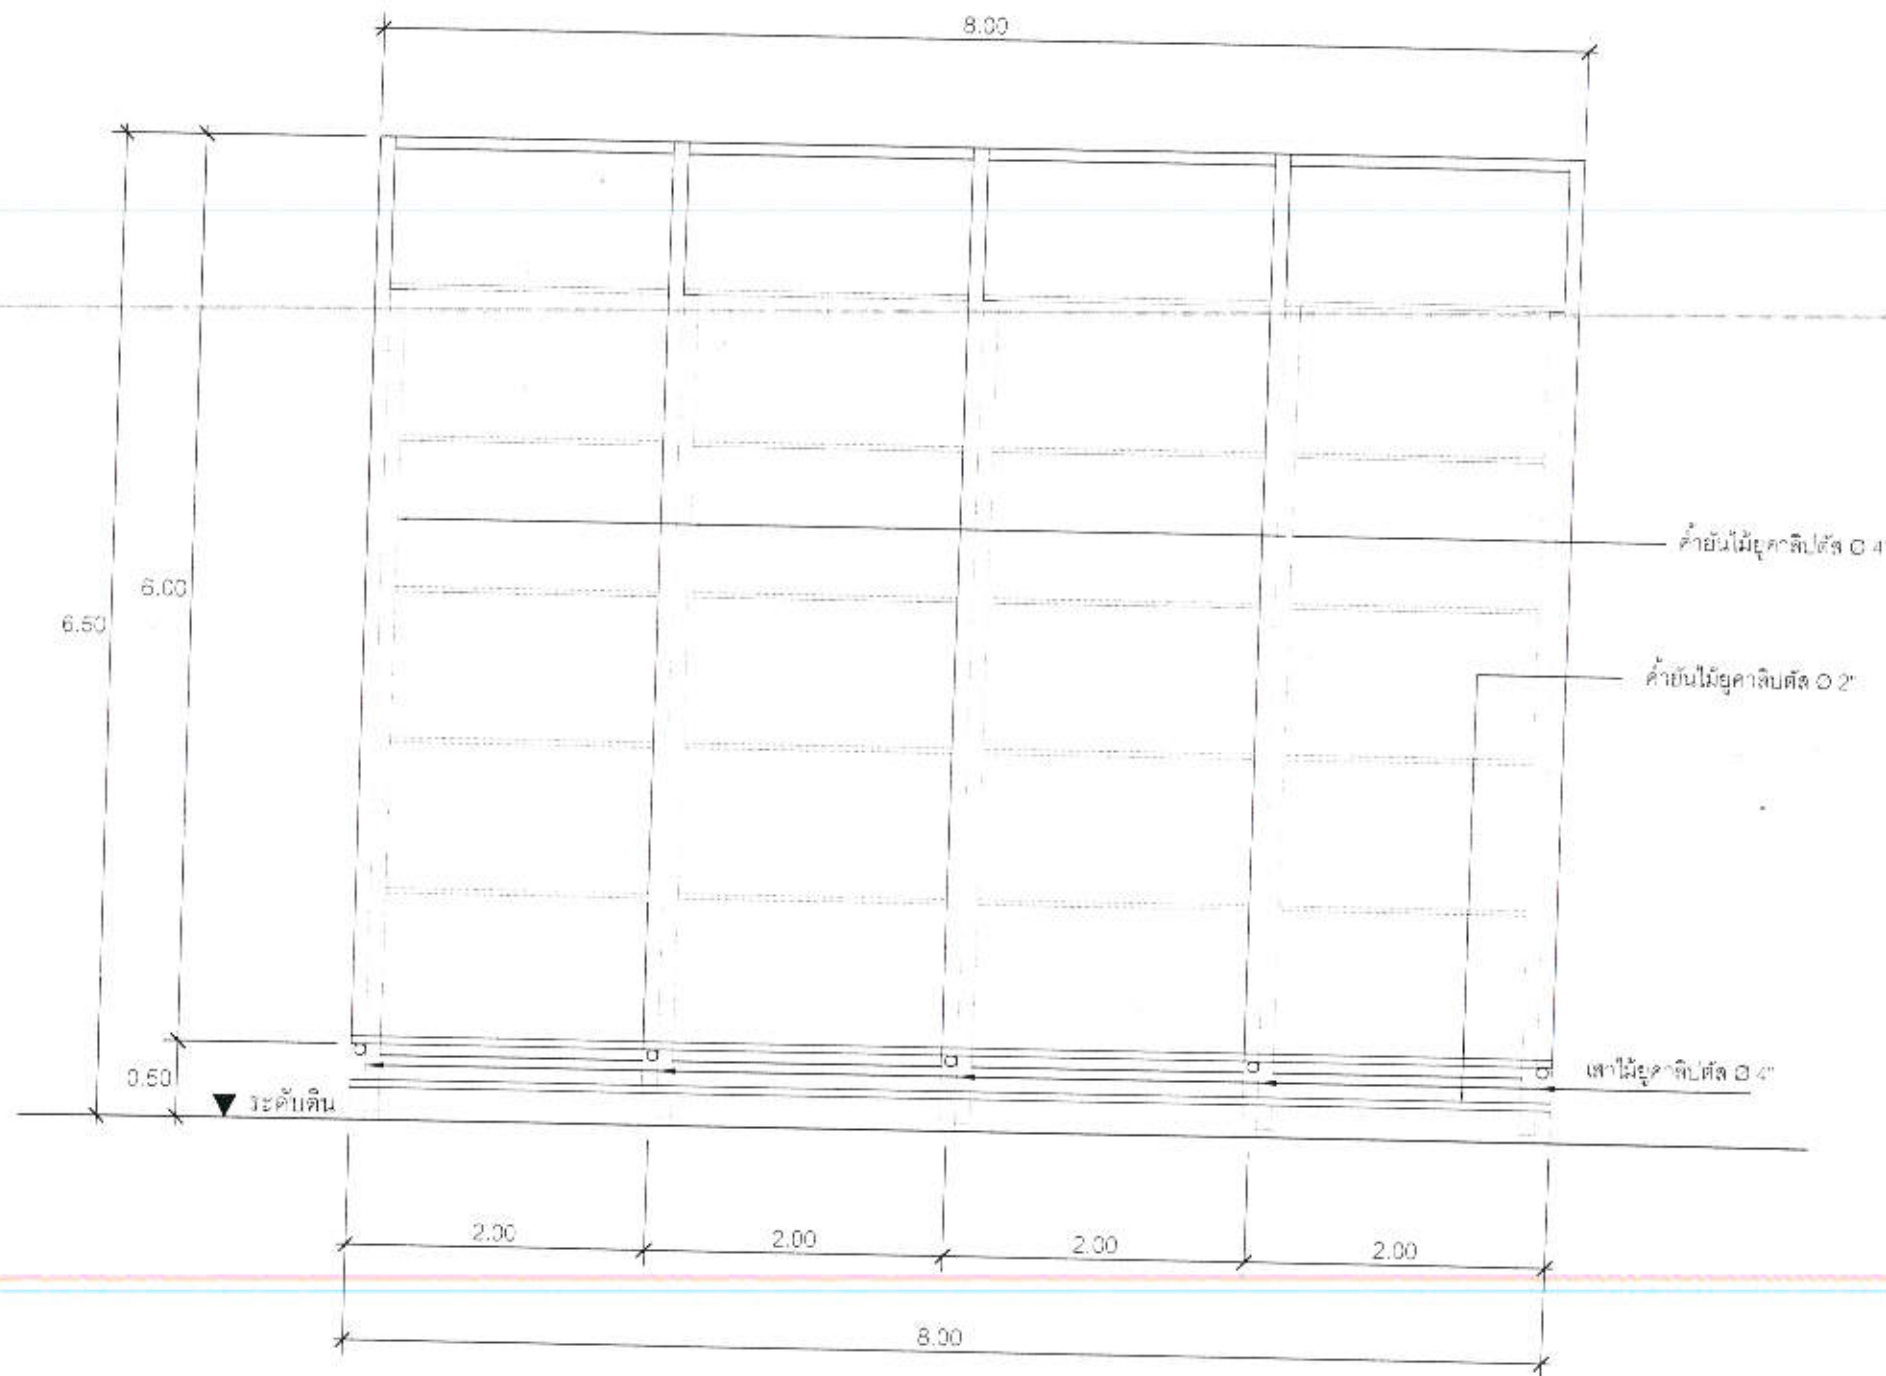

รูปด้านหลัง

มาตราส่วน 1:50



กองช่าง
องค์การบริหารส่วนจังหวัดระยอง

โครงการ


แบบเลขที่	154/2564
แผ่นที่	7/13
สำรวจ	นางสาวสุติมา บุญมี วิชา
เขียนแบบ	นายอนุศาสน์ บุญญา วิชา
วิศวกรโยธา	นางสาวสุติมา บุญมี วิชา

ตรวจสอบ

(นายบุญชัย เข้มตระกูล)

วิศวกรโยธานำงานการ วิชาการในตำแหน่ง
หัวหน้าฝ่ายสำรวจและออกแบบ

เห็นชอบ

(นางชนิษฐา สัตติพันธ์)

ผู้อำนวยการกองช่าง

เห็นชอบ

(นายสมศักดิ์ เกตุสาร)

รองปลัดองค์การบริหารส่วนจังหวัดระยอง

อนุมัติ

(นายสุวิทย์ แสงทอง)

รองปลัดองค์การบริหารส่วนจังหวัดระยอง รักษาการแทน
ปลัดองค์การบริหารส่วนจังหวัดระยอง ปฏิบัติหน้าที่
นายกองค์การบริหารส่วนจังหวัดระยอง



กองช่าง
องค์การบริหารส่วนจังหวัดระยอง

โครงการ :

จ้างเหมาทำป้ายโฆษณาสี่พันี
จังหวัดระยองเปิดเมืองไม่เปิดใจ

แบบเลขที่	8512 / 2564
แผ่นที่	8/13
สำรวจ	นางสาวสุวิภา บุญมี รับผิดชอบ
เขียนแบบ	นางอนุสรณ์ ปัญญา รับผิดชอบ
วิศวกรโยธา	นางสาวสุวิภา บุญมี รับผิดชอบ

ตรวจสอบ

(นายบุญชัย เข้มมทรกุล)
วิศวกรโยธาชำนาญการ รักษาการในตำแหน่ง
หัวหน้าฝ่ายสำรวจและออกแบบ

เห็นชอบ


(นางนิตริกา สีสัตพันธ์)
ผู้อำนวยการกองช่าง

เห็นชอบ

(นายสมศักดิ์ ภาณุลาคร)
รองปลัดองค์การบริหารส่วนจังหวัดระยอง

อนุมัติ

(นายสุรินทร์ แสงทอง)
รองปลัดองค์การบริหารส่วนจังหวัดระยอง รักษาการแทน
ปลัดองค์การบริหารส่วนจังหวัดระยอง ปฏิบัติหน้าที่
นายกองค์การบริหารส่วนจังหวัดระยอง

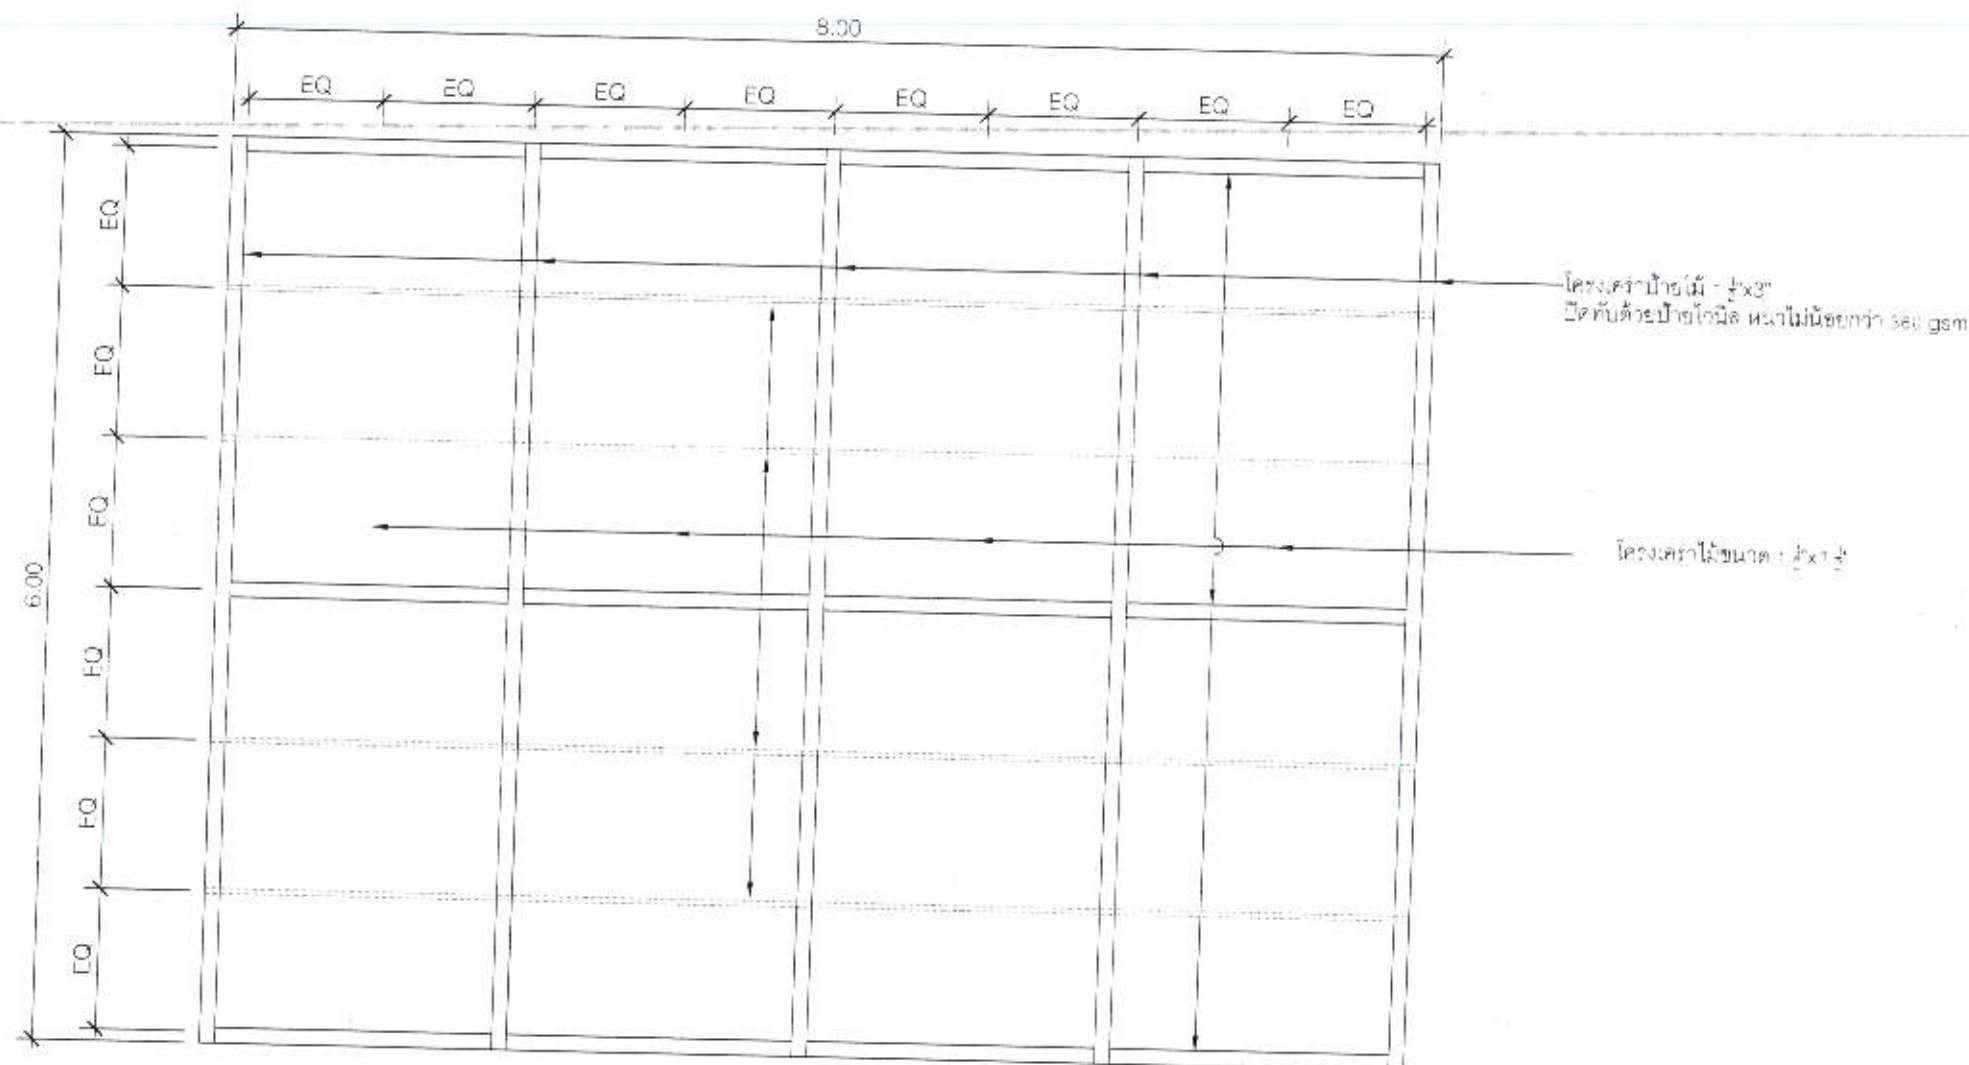

แบบขยายโครงคร่าป้ายไวนิล

ขนาดฐาน

1:50