



ประกาศองค์การบริหารส่วนจังหวัดระยอง

เรื่อง ประกวดราคาจ้างก่อสร้างโครงการก่อสร้างปรับปรุงท่าเรือเพ (ระยะที่ ๒) ตำบลเพ อำเภอเมืองระยอง จังหวัดระยอง ด้วยวิธีประกวดราคาอิเล็กทรอนิกส์ (e-bidding)

องค์การบริหารส่วนจังหวัดระยอง มีความประสงค์จะ ประกวดราคาจ้างก่อสร้างโครงการก่อสร้างปรับปรุงท่าเรือเพ (ระยะที่ ๒) ตำบลเพ อำเภอเมืองระยอง จังหวัดระยอง ด้วยวิธีประกวดราคาอิเล็กทรอนิกส์ (e-bidding) ราคาของงานก่อสร้างในการประกวดราคาค้างครั้งนี้เป็นเงินทั้งสิ้น ๙๐,๑๙๕,๔๖๖.๒๓ บาท (เก้าสิบล้านหนึ่งแสนเก้าหมื่นห้าพันสี่ร้อยหกสิบบาทยี่สิบสามสตางค์)

ผู้ยื่นข้อเสนอจะต้องมีคุณสมบัติ ดังต่อไปนี้

๑. มีความสามารถตามกฎหมาย
๒. ไม่เป็นบุคคลล้มละลาย
๓. ไม่อยู่ระหว่างเลิกกิจการ
๔. ไม่เป็นบุคคลซึ่งอยู่ระหว่างถูกระงับการยื่นข้อเสนอหรือทำสัญญากับหน่วยงานของรัฐไว้ชั่วคราว เนื่องจากเป็นผู้ที่ไม่ผ่านเกณฑ์การประเมินผลการปฏิบัติงานของผู้ประกอบการตามระเบียบที่รัฐมนตรีว่าการกระทรวงการคลังกำหนดตามที่ประกาศเผยแพร่ในระบบเครือข่ายสารสนเทศของกรมบัญชีกลาง
๕. ไม่เป็นบุคคลซึ่งถูกระงับชื่อไว้ในบัญชีรายชื่อผู้ทำงานและได้แจ้งเวียนชื่อให้เป็นผู้ทำงานของหน่วยงานของรัฐในระบบเครือข่ายสารสนเทศของกรมบัญชีกลาง ซึ่งรวมถึงนิติบุคคลที่ผู้ทำงานเป็นหุ้นส่วนผู้จัดการ กรรมการผู้จัดการ ผู้บริหาร ผู้มีอำนาจในการดำเนินงานในกิจการของนิติบุคคลนั้นด้วย
๖. มีคุณสมบัติและไม่มีลักษณะต้องห้ามตามที่คณะกรรมการนโยบายการจัดซื้อจัดจ้างและการบริหารพัสดุภาครัฐกำหนดในราชกิจจานุเบกษา
๗. เป็นนิติบุคคลผู้มีอาชีพรับจ้างงานที่ประกวดราคาอิเล็กทรอนิกส์ดังกล่าว
๘. ไม่เป็นผู้มีผลประโยชน์ร่วมกันกับผู้ยื่นข้อเสนอรายอื่นที่เข้ายื่นข้อเสนอให้แก่องค์การบริหารส่วนจังหวัดระยอง ณ วันประกาศประกวดราคาอิเล็กทรอนิกส์ หรือไม่เป็นผู้กระทำการอันเป็นการขัดขวางการแข่งขันราคาอย่างเป็นธรรม ในการประกวดราคาอิเล็กทรอนิกส์ครั้งนี้
๙. ไม่เป็นผู้ได้รับเอกสิทธิ์หรือความคุ้มกัน ซึ่งอาจปฏิเสธไม่ยอมขึ้นศาลไทย เว้นแต่รัฐบาลของผู้ยื่นข้อเสนอได้มีคำสั่งให้สละเอกสิทธิ์และความคุ้มกันเช่นนั้น
๑๐. ผู้ยื่นข้อเสนอต้องมีผลงานก่อสร้างท่าเรือสาธารณะในทะเลเท่านั้น สัญญาเดียวในวงเงินไม่น้อยกว่า ๔๕,๐๐๐,๐๐๐.๐๐ บาท (สี่สิบล้านบาทถ้วน) และต้องเป็นผลงานที่อยู่ในสัญญาเดียวกันเท่านั้น โดยผลงานดังกล่าวจะต้องเป็นผลงานที่ดำเนินการเสร็จสิ้นแล้ว และเป็นผลงานที่เป็นคู่สัญญาโดยตรงกับส่วนราชการ หน่วยงานตามกฎหมายว่าด้วยระเบียบบริหารราชการส่วนท้องถิ่น หน่วยงานอื่นซึ่งมีกฎหมายบัญญัติให้มีฐานะเป็นราชการบริหารส่วนท้องถิ่น รัฐวิสาหกิจ) หรือหน่วยงานเอกชนที่องค์การบริหารส่วนจังหวัดระยองเชื่อถือ

๑๑. ผู้ยื่นข้อเสนอที่ยื่นข้อเสนอในรูปแบบของ "กิจการร่วมค้า" ต้องมีคุณสมบัติ ดังนี้

กรณีที่ข้อตกลงฯ กำหนดให้ผู้เข้าร่วมค้ารายใดรายหนึ่งเป็นผู้เข้าร่วมค้าหลัก ข้อตกลงฯ จะต้องมีการกำหนดสัดส่วนหน้าที่ และความรับผิดชอบในปริมาณงาน สิ่งของ หรือมูลค่าตามสัญญาของผู้เข้าร่วมค้าหลัก มากกว่าผู้เข้าร่วมค้ารายอื่นทุกราย

กรณีที่ข้อตกลงฯ กำหนดให้ผู้เข้าร่วมค้ารายใดรายหนึ่งเป็นผู้เข้าร่วมค้าหลัก กิจการร่วมค่านั้นต้องใช้ผลงานของผู้เข้าร่วมค้าหลักรายเดียวเป็นผลงานของกิจการร่วมค้าที่ยื่นข้อเสนอ

กรณีที่ข้อตกลงฯ กำหนดให้ผู้เข้าร่วมค้ารายใดรายหนึ่งเป็นผู้เข้าร่วมค้าหลัก ผู้เข้าร่วมค้าหลักจะต้องเป็นผู้ประกอบการที่ขึ้นทะเบียนไว้กับกรมบัญชีกลาง ในส่วนของผู้เข้าร่วมค้าที่ไม่ใช่ผู้เข้าร่วมค้าหลักจะเป็นผู้ประกอบการที่ขึ้นทะเบียนในสาขางานก่อสร้างไว้กับกรมบัญชีกลางหรือไม่ก็ได้

สำหรับข้อตกลงฯ ที่ไม่ได้กำหนดให้ผู้เข้าร่วมค้ารายใดเป็นผู้เข้าร่วมค้าหลัก ผู้เข้าร่วมค้าทุกรายจะต้องมีคุณสมบัติครบถ้วนตามเงื่อนไขที่กำหนดไว้ในเอกสารเชิญชวน


๑๒. ผู้ยื่นข้อเสนอต้องลงทะเบียนในระบบจัดซื้อจัดจ้างภาครัฐด้วยอิเล็กทรอนิกส์ (Electronic Government Procurement : e - GP) ของกรมบัญชีกลาง

ผู้ยื่นข้อเสนอต้องยื่นข้อเสนอและเสนอราคาทางระบบจัดซื้อจัดจ้างภาครัฐด้วยอิเล็กทรอนิกส์ ในวันที่ ๑๙ มกราคม ๒๕๖๖ ระหว่างเวลา ๐๘.๓๐ น. ถึง ๑๖.๓๐ น.

ผู้สนใจสามารถขอซื้อเอกสารประกวดราคาด้วยอิเล็กทรอนิกส์ ในราคาชุดละ ๕,๐๐๐.๐๐ บาท ผ่านทางระบบจัดซื้อจัดจ้างภาครัฐด้วยอิเล็กทรอนิกส์และชำระเงินผ่านทางธนาคาร ตั้งแต่วันที่ ๑๙ ธันวาคม ๒๕๖๕ ถึงวันที่ ๑๘ มกราคม ๒๕๖๖ โดยดาวน์โหลดเอกสารผ่านทางระบบจัดซื้อจัดจ้างภาครัฐด้วยอิเล็กทรอนิกส์ ได้ภายหลังจากชำระเงินเป็นที่เรียบร้อยแล้วจนถึงก่อนวันเสนอราคา

ผู้สนใจสามารถดูรายละเอียดได้ที่เว็บไซต์ www.rayong-pao.go.th หรือ www.gprocurement.go.th หรือ www.gprocurement.go.th หรือสอบถามทางโทรศัพท์หมายเลข ๐๓๘ ๖๑๗ ๔๓๐ ต่อ ๕๒๒ ในวันและเวลาราชการ

ประกาศ ณ วันที่ ๑๙ ธันวาคม ๒๕๖๕

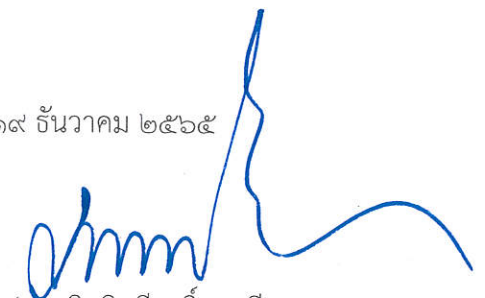

(นายกิตติ เกียรติมนตรี)

รองนายกองค์การบริหารส่วนจังหวัดระยอง

ปฏิบัติราชการแทน

นายกองค์การบริหารส่วนจังหวัดระยอง

หมายเหตุ ผู้ประกอบการสามารถจัดเตรียมเอกสารประกอบการเสนอราคา (เอกสารส่วนที่ ๑ และเอกสารส่วนที่ ๒) ในระบบ e-GP ได้ตั้งแต่วันที่ซื้อเอกสารจนถึงวันเสนอราคา

เอกสารประกวดราคาจ้างก่อสร้างด้วยการประกวดราคาอิเล็กทรอนิกส์ (e-bidding)

เลขที่ ๔๕/๒๕๖๖

การจ้างก่อสร้างโครงการก่อสร้างปรับปรุงท่าเรือเพ (ระยะที่ ๒) ตำบลเพ อำเภอเมืองระยอง จังหวัดระยอง

ตามประกาศ องค์การบริหารส่วนจังหวัดระยอง

ลงวันที่ ๑๙ ธันวาคม ๒๕๖๕

องค์การบริหารส่วนจังหวัดระยอง ซึ่งต่อไปนี้จะเรียกว่า "องค์การบริหารส่วนจังหวัดระยอง" มีความประสงค์จะ ประกวดราคาจ้างก่อสร้าง โครงการก่อสร้างปรับปรุงท่าเรือเพ (ระยะที่ ๒) ตำบลเพ อำเภอเมืองระยอง จังหวัดระยอง ณ ท่าเรือเพ ตำบลเพ อำเภอเมืองระยอง จังหวัดระยอง ด้วยวิธีประกวดราคาอิเล็กทรอนิกส์ (e-bidding) โดยมีข้อแนะนำและข้อกำหนดดังต่อไปนี้

๑. เอกสารแนบท้ายเอกสารประกวดราคาอิเล็กทรอนิกส์

- ๑.๑ แบบรูปและรายการละเอียด
- ๑.๒ แบบใบเสนอราคาที่กำหนดไว้ในระบบจัดซื้อจัดจ้างภาครัฐด้วยอิเล็กทรอนิกส์
- ๑.๓ สัญญาจ้างก่อสร้าง
- ๑.๔ แบบหนังสือคำประกัน
 - (๑) หลักประกันการเสนอราคา
 - (๒) หลักประกันสัญญา
- ๑.๕ สูตรการปรับราคา
- ๑.๖ บทนิยาม
 - (๑) ผู้ที่มีผลประโยชน์ร่วมกัน
 - (๒) การขัดขวางการแข่งขันอย่างเป็นธรรม
- ๑.๗ แบบบัญชีเอกสารที่กำหนดไว้ในระบบจัดซื้อจัดจ้างภาครัฐด้วยอิเล็กทรอนิกส์
 - (๑) บัญชีเอกสารส่วนที่ ๑
 - (๒) บัญชีเอกสารส่วนที่ ๒
- ๑.๘ สูตรปรับราคา (ค่า K)
- ๑.๑๐ ป้ายถาวร แบบ ก.
- ๑.๑๑ ป้ายระหว่างดำเนินงาน
- ๑.๑๒ ภาคผนวก ๑
- ๑.๑๓ ภาคผนวก ๒
- ๑.๘ แผนการใช้พัสดุที่ผลิตภายในประเทศและแผนการใช้เหล็กที่ผลิตภายในประเทศ

..... ฯลฯ.....

๒. คุณสมบัติของผู้ยื่นข้อเสนอ

- ๒.๑ มีความสามารถตามกฎหมาย
- ๒.๒ ไม่เป็นบุคคลล้มละลาย

๒.๓ ไม่อยู่ระหว่างเลิกกิจการ

๒.๔ ไม่เป็นบุคคลซึ่งอยู่ระหว่างถูกระงับการยื่นข้อเสนอหรือทำสัญญากับหน่วยงานของรัฐไว้ชั่วคราว เนื่องจากเป็นผู้ที่ไม่ผ่านเกณฑ์การประเมินผลการปฏิบัติงานของผู้ประกอบการตามระเบียบที่รัฐมนตรีว่าการกระทรวงการคลังกำหนดตามที่ประกาศเผยแพร่ในระบบเครือข่ายสารสนเทศของกรมบัญชีกลาง

๒.๕ ไม่เป็นบุคคลซึ่งถูกระงับชื่อไว้ในบัญชีรายชื่อผู้ทำงานและได้แจ้งเวียนชื่อให้เป็นผู้ทำงานของหน่วยงานของรัฐในระบบเครือข่ายสารสนเทศของกรมบัญชีกลาง ซึ่งรวมถึงนิติบุคคลที่ผู้ทำงานเป็นหุ้นส่วนผู้จัดการ กรรมการผู้จัดการ ผู้บริหาร ผู้มีอำนาจในการดำเนินงานในกิจการของนิติบุคคลนั้นด้วย

๒.๖ มีคุณสมบัติและไม่มีลักษณะต้องห้ามตามที่คณะกรรมการนโยบายการจัดซื้อจัดจ้างและการบริหารพัสดุภาครัฐกำหนดในราชกิจจานุเบกษา

๒.๗ เป็นนิติบุคคลผู้มีอาชีพรับจ้างงานที่ประกวดราคาอิเล็กทรอนิกส์ดังกล่าว

๒.๘ ไม่เป็นผู้มีผลประโยชน์ร่วมกันกับผู้ยื่นข้อเสนอรายอื่นที่เข้ายื่นข้อเสนอให้แก่ องค์การบริหารส่วนจังหวัดระยอง ณ วันประกาศประกวดราคาอิเล็กทรอนิกส์ หรือไม่เป็นผู้กระทำการอันเป็นการขัดขวางการแข่งขันอย่างเป็นธรรม ในการประกวดราคาอิเล็กทรอนิกส์ครั้งนี้

๒.๙ ไม่เป็นผู้ได้รับเอกสิทธิ์หรือความคุ้มกัน ซึ่งอาจปฏิเสธไม่ยอมขึ้นศาลไทย เว้นแต่รัฐบาลของผู้ยื่นข้อเสนอได้มีคำสั่งให้สละเอกสิทธิ์และความคุ้มกันเช่นนั้น

๒.๑๐ ผู้ยื่นข้อเสนอต้องมีผลงานก่อสร้างท่าเรือสาธารณะในทะเลเท่านั้น สัญญาเดียวในวงเงินไม่น้อยกว่า ๔๕,๐๐๐,๐๐๐.๐๐ บาท (สี่สิบล้านบาทถ้วน) และต้องเป็นผลงานที่อยู่ในสัญญาเดียวกันเท่านั้น โดยผลงานดังกล่าวจะต้องเป็นผลงานที่ดำเนินการเสร็จสิ้นแล้ว และเป็นผลงานที่เป็นคู่สัญญาโดยตรงกับส่วนราชการหน่วยงาน ตามกฎหมายว่าด้วยระเบียบบริหารราชการส่วนท้องถิ่น หน่วยงานอื่นซึ่งมีกฎหมายบัญญัติให้มีฐานะเป็นราชการบริหารส่วนท้องถิ่น รัฐวิสาหกิจ) หรือหน่วยงานเอกชนที่องค์การบริหารส่วนจังหวัดระยองเชื่อถือ

๒.๑๑ ผู้ยื่นข้อเสนอที่ยื่นข้อเสนอในรูปแบบของ "กิจการร่วมค้า" ต้องมีคุณสมบัติ ดังนี้

กรณีที่ข้อตกลงฯ กำหนดให้ผู้เข้าร่วมค้ารายใดรายหนึ่งเป็นผู้เข้าร่วมค้าหลัก ข้อตกลงฯ จะต้องมีการกำหนดสัดส่วนหน้าที่ และความรับผิดชอบในปริมาณงาน สิ่งของ หรือมูลค่าตามสัญญาของผู้เข้าร่วมค้าหลักมากกว่าผู้เข้าร่วมค้ารายอื่นทุกราย

กรณีที่ข้อตกลงฯ กำหนดให้ผู้เข้าร่วมค้ารายใดรายหนึ่งเป็นผู้เข้าร่วมค้าหลัก กิจการร่วมค่านั้นต้องใช้ผลงานของผู้เข้าร่วมค้าหลักรายเดียวเป็นผลงานของกิจการร่วมค้าที่ยื่นข้อเสนอ

กรณีที่ข้อตกลงฯ กำหนดให้ผู้เข้าร่วมค้ารายใดรายหนึ่งเป็นผู้เข้าร่วมค้าหลัก ผู้เข้าร่วมค้าหลักจะต้องเป็นผู้ประกอบการที่ขึ้นทะเบียนไว้กับกรมบัญชีกลาง ในส่วนของผู้เข้าร่วมค้าที่ไม่ใช่ผู้เข้าร่วมค้าหลักจะเป็นผู้ประกอบการที่ขึ้นทะเบียนในสาขางานก่อสร้างไว้กับกรมบัญชีกลางหรือไม่ก็ได้

สำหรับข้อตกลงฯ ที่ไม่ได้กำหนดให้ผู้เข้าร่วมค้ารายใดเป็นผู้เข้าร่วมค้าหลัก ผู้เข้าร่วมค้าทุกรายจะต้องมีคุณสมบัติครบถ้วนตามเงื่อนไขที่กำหนดไว้ในเอกสารเชิญชวน

๒.๑๒ ผู้ยื่นข้อเสนอต้องลงทะเบียนในระบบจัดซื้อจัดจ้างภาครัฐด้วยอิเล็กทรอนิกส์

(Electronic Government Procurement : e - GP) ของกรมบัญชีกลาง

๓. หลักฐานการยื่นข้อเสนอ

ผู้ยื่นข้อเสนอจะต้องเสนอเอกสารหลักฐานยื่นมาพร้อมกับการเสนอราคาทางระบบจัดซื้อจัดจ้างภาครัฐด้วยอิเล็กทรอนิกส์ โดยแยกเป็น ๒ ส่วน คือ

๓.๑ ส่วนที่ ๑ อย่างน้อยต้องมีเอกสารดังต่อไปนี้

(๑) ในกรณีผู้ยื่นข้อเสนอเป็นนิติบุคคล

(ก) ห้างหุ้นส่วนสามัญหรือห้างหุ้นส่วนจำกัด ให้ยื่นสำเนาหนังสือรับรองการจดทะเบียนนิติบุคคลและวัตถุประสงค์ บัญชีรายชื่อหุ้นส่วนผู้จัดการ ผู้มีอำนาจควบคุม (ถ้ามี) พร้อมทั้งรับรองสำเนาถูกต้อง

(ข) บริษัทจำกัดหรือบริษัทมหาชนจำกัด ให้ยื่นสำเนาหนังสือรับรองการจดทะเบียนนิติบุคคลและวัตถุประสงค์ หนังสือบริคณห์สนธิ บัญชีรายชื่อกรรมการผู้จัดการ ผู้มีอำนาจควบคุม (ถ้ามี) และบัญชีผู้ถือหุ้นรายใหญ่ (ถ้ามี) พร้อมทั้งรับรองสำเนาถูกต้อง

(๒) ในกรณีผู้ยื่นข้อเสนอเป็นบุคคลธรรมดาหรือคณะบุคคลที่มีชื่อนิติบุคคล ให้ยื่นสำเนาบัตรประจำตัวประชาชนของผู้ยื่น ข้อเสนอข้อตกลงที่แสดงถึงการเข้าเป็นหุ้นส่วน (ถ้ามี) สำเนาบัตรประจำตัวประชาชนของผู้เป็นหุ้นส่วน หรือสำเนาหนังสือเดินทางของผู้เป็นหุ้นส่วนที่มีได้ถือสัญชาติไทย พร้อมทั้งรับรองสำเนาถูกต้อง

(๓) ในกรณีผู้ยื่นข้อเสนอเป็นผู้ยื่นข้อเสนอร่วมกันในฐานะเป็นผู้ร่วมค้า ให้ยื่นสำเนาสัญญาของการเข้าร่วมค้า และเอกสารตามที่ระบุไว้ใน (๑) หรือ (๒) ของผู้ร่วมค้า แล้วแต่กรณี

(๔) เอกสารเพิ่มเติมอื่นๆ

(๔.๑) สำเนาใบทะเบียนพาณิชย์ พร้อมรับรองสำเนาถูกต้อง (ถ้ามี)

(๔.๒) สำเนาใบทะเบียนภาษีมูลค่าเพิ่ม พร้อมรับรองสำเนาถูกต้อง (ถ้ามี)

(๔.๓) สำเนาบัตรประจำตัวประชาชน พร้อมรับรองสำเนาถูกต้อง

(๔.๔) สำเนาทะเบียนบ้าน พร้อมรับรองสำเนาถูกต้อง

(๕) บัญชีเอกสารส่วนที่ ๑ ทั้งหมดที่ได้ยื่นพร้อมกับการเสนอราคาทางระบบจัดซื้อจัดจ้างภาครัฐด้วยอิเล็กทรอนิกส์ ตามแบบในข้อ ๑.๗ (๑) โดยไม่ต้องแนบในรูปแบบ PDF File (Portable Document Format)

ทั้งนี้ เมื่อผู้ยื่นข้อเสนอดำเนินการแนบไฟล์เอกสารตามบัญชีเอกสารส่วนที่ ๑ ครบถ้วน ถูกต้องแล้ว ระบบจัดซื้อจัดจ้างภาครัฐด้วยอิเล็กทรอนิกส์จะสร้างบัญชีเอกสารส่วนที่ ๑ ตามแบบในข้อ ๑.๗ (๑) ให้โดยผู้ยื่นข้อเสนอไม่ต้องแนบบัญชีเอกสารส่วนที่ ๑ ดังกล่าวในรูปแบบ PDF File (Portable Document Format)

๓.๒ ส่วนที่ ๒ อย่างน้อยต้องมีเอกสารดังต่อไปนี้

(๑) ในกรณีที่ผู้ยื่นข้อเสนอมอบอำนาจให้บุคคลอื่นกระทำการแทนให้แนบหนังสือมอบอำนาจซึ่งติดอากรแสตมป์ตามกฎหมาย โดยมีหลักฐานแสดงตัวตนของผู้มอบอำนาจและผู้รับมอบอำนาจ ทั้งนี้หากผู้รับมอบอำนาจเป็นบุคคลธรรมดาต้องเป็นผู้ที่บรรลุนิติภาวะตามกฎหมายแล้วเท่านั้น

(๒) หลักประกันการเสนอราคา ตามข้อ ๕

(๓) สำเนาหนังสือรับรองผลงานก่อสร้างพร้อมทั้งรับรองสำเนาถูกต้อง

(๔) สำเนาใบขึ้นทะเบียนผู้ประกอบการวิสาหกิจขนาดกลางและขนาดย่อม (SMEs) (ถ้ามี)

(๕) บัญชีเอกสารส่วนที่ ๒ ทั้งหมดที่ได้ยื่นพร้อมกับการเสนอราคาทางระบบจัดซื้อจัดจ้างภาครัฐด้วยอิเล็กทรอนิกส์ตามแบบในข้อ ๑.๗ (๒) โดยไม่ต้องแนบในรูปแบบ PDF File (Portable Document Format)

ทั้งนี้ เมื่อผู้ยื่นข้อเสนอดำเนินการแนบไฟล์เอกสารตามบัญชีเอกสารส่วนที่ ๒ ครบถ้วนถูกต้องแล้ว ระบบจัดซื้อจัดจ้างภาครัฐด้วยอิเล็กทรอนิกส์จะสร้างบัญชีเอกสารส่วนที่ ๒ ตามแบบในข้อ ๑.๗ (๒) ให้ โดยผู้ยื่นข้อเสนอไม่ต้องแนบบัญชีเอกสารส่วนที่ ๒ ดังกล่าวในรูปแบบ PDF File (Portable Document Format)

๔. การเสนอราคา

๔.๑ ผู้ยื่นข้อเสนอต้องยื่นข้อเสนอ และเสนอราคาทางระบบจัดซื้อจัดจ้างภาครัฐด้วยอิเล็กทรอนิกส์ตามที่กำหนดไว้ในเอกสารประกวดราคาอิเล็กทรอนิกส์นี้ โดยไม่มีเงื่อนไขใดๆ ทั้งสิ้น และจะต้องกรอกข้อความให้ถูกต้องครบถ้วน พร้อมทั้งหลักฐานแสดงตัวตนและทำการยืนยันตัวตนของผู้ยื่นข้อเสนอโดยไม่ต้องแนบใบเสนอราคาในรูปแบบ PDF File (Portable Document Format)

๔.๒ ให้ผู้ยื่นข้อเสนอกรอกรายละเอียดการเสนอราคาในใบเสนอราคาตามแบบเอกสารประกวดราคาจ้างก่อสร้างด้วยวิธีประกวดราคาอิเล็กทรอนิกส์ (e-bidding) ข้อ ๑.๒ ให้ครบถ้วนโดยไม่ต้องยื่นใบแจ้งปริมาณงานและราคา และใบบัญชีรายการก่อสร้างในรูปแบบ PDF File (Portable Document Format)

ในการเสนอราคาให้เสนอราคาเป็นเงินบาทและเสนอราคาได้เพียงครั้งเดียวและราคาเดียว โดยเสนอราคารวม ตามเงื่อนไขที่ระบุไว้ท้ายใบเสนอราคาให้ถูกต้อง ทั้งนี้ ราคารวมที่เสนอจะต้องตรงกันทั้งตัวเลขและตัวหนังสือ ถ้าตัวเลขและตัวหนังสือไม่ตรงกัน ให้ถือตัวหนังสือเป็นสำคัญ โดยคิดราคารวมทั้งสิ้นซึ่งรวมค่าภาษีมูลค่าเพิ่ม ภาษีอากรอื่น และค่าใช้จ่ายทั้งปวงไว้แล้ว

ราคาที่เสนอจะต้องเสนอกำหนดยื่นราคาไม่น้อยกว่า ๑๒๐ วัน ตั้งแต่วันเสนอราคาโดยภายในกำหนดยื่นราคา ผู้ยื่นข้อเสนอต้องรับผิดชอบราคาที่ตนได้เสนอไว้และจะถอนการเสนอราคามีได้

๔.๓ ผู้ยื่นข้อเสนอจะต้องเสนอกำหนดเวลาดำเนินการก่อสร้างแล้วเสร็จไม่เกิน ๔๐๐ วัน นับถัดจากวันลงนามในสัญญาจ้างหรือจากวันที่ได้รับหนังสือแจ้งจาก องค์การบริหารส่วนจังหวัดระยอง ให้เริ่มทำงาน

๔.๔ ก่อนเสนอราคา ผู้ยื่นข้อเสนอควรตรวจสอบร่างสัญญา แบบรูป และรายการละเอียด ฯลฯ ให้ถี่ถ้วนและเข้าใจเอกสารประกวดราคาจ้างอิเล็กทรอนิกส์ทั้งหมดเสียก่อนที่จะตกลงยื่นข้อเสนอตามเงื่อนไขในเอกสารประกวดราคาจ้างอิเล็กทรอนิกส์

๔.๕ ผู้ยื่นข้อเสนอจะต้องยื่นข้อเสนอและเสนอราคาทางระบบจัดซื้อจัดจ้างภาครัฐด้วยอิเล็กทรอนิกส์ในวันที่ ๑๙ มกราคม ๒๕๖๖ ระหว่างเวลา ๐๘.๓๐ น. ถึง ๑๖.๓๐ น. และเวลาในการเสนอราคาให้ถือตามเวลาของระบบจัดซื้อจัดจ้างภาครัฐด้วยอิเล็กทรอนิกส์เป็นเกณฑ์

เมื่อพ้นกำหนดเวลายื่นข้อเสนอและเสนอราคาแล้ว จะไม่รับเอกสารการยื่นข้อเสนอและเสนอราคาใดๆ โดยเด็ดขาด

๔.๖ ผู้ยื่นข้อเสนอต้องจัดทำเอกสารสำหรับใช้ในการเสนอราคาในรูปแบบไฟล์เอกสารประเภท PDF File (Portable Document Format) โดยผู้ยื่นข้อเสนอต้องเป็นผู้รับผิดชอบตรวจสอบความครบถ้วน

ถูกต้อง และชัดเจนของเอกสาร PDF File ก่อนที่จะยืนยันการเสนอราคา แล้วจึงส่งข้อมูล (Upload) เพื่อเป็นการเสนอราคาให้แก่องค์การบริหารส่วนจังหวัดระยอง ผ่านทางระบบจัดซื้อจัดจ้างภาครัฐด้วยอิเล็กทรอนิกส์

๔.๗ คณะกรรมการพิจารณาผลการประกวดราคาอิเล็กทรอนิกส์จะดำเนินการตรวจสอบคุณสมบัติของผู้ยื่นข้อเสนอแต่ละรายว่า เป็นผู้ยื่นข้อเสนอที่มีผลประโยชน์ร่วมกันกับผู้ยื่นเสนอรายอื่นตามข้อ ๑.๖ (๑) หรือไม่ หากปรากฏว่าผู้ยื่นข้อเสนอรายใดเป็นผู้ยื่นข้อเสนอที่มีผลประโยชน์ร่วมกันกับผู้ยื่นเสนอรายอื่น คณะกรรมการฯ จะตัดรายชื่อผู้ยื่นข้อเสนอราคาที่มีผลประโยชน์ร่วมกันนั้นออกจากการเป็นผู้ยื่นข้อเสนอ

หากปรากฏต่อคณะกรรมการพิจารณาผลการประกวดราคาอิเล็กทรอนิกส์ว่า ก่อนหรือในขณะที่มีการพิจารณาข้อเสนอ มีผู้ยื่นเสนอรายใดกระทำการอันเป็นการขัดขวางการแข่งขันอย่างเป็นธรรมตามข้อ ๑.๖ (๒) และคณะกรรมการฯ เชื่อว่ามีการกระทำการอันเป็นการขัดขวางการแข่งขันอย่างเป็นธรรม คณะกรรมการฯ จะตัดรายชื่อผู้ยื่นเสนอรายนั้นออกจากการเป็นผู้ยื่นข้อเสนอ และองค์การบริหารส่วนจังหวัดระยอง จะพิจารณาลงโทษผู้ยื่นข้อเสนอดังกล่าวเป็นผู้ทำงาน เว้นแต่ องค์การบริหารส่วนจังหวัดระยอง จะพิจารณาเห็นว่าผู้ยื่นข้อเสนอรายนั้น มิใช่เป็นผู้ริเริ่มให้มีการกระทำความดังกล่าวและได้ให้ความร่วมมือเป็นประโยชน์ต่อการพิจารณาขององค์การบริหารส่วนจังหวัดระยอง

๔.๘ ผู้ยื่นข้อเสนอจะต้องปฏิบัติ ดังนี้

- (๑) ปฏิบัติตามเงื่อนไขที่ระบุไว้ในเอกสารประกวดราคาอิเล็กทรอนิกส์
- (๒) ราคาที่เสนอจะต้องเป็นราคาที่รวมภาษีมูลค่าเพิ่ม และภาษีอื่นๆ (ถ้ามี) รวมค่าใช้จ่ายทั้งปวงไว้ด้วยแล้ว
- (๓) ผู้ยื่นข้อเสนอจะต้องลงทะเบียนเพื่อเข้าสู่กระบวนการเสนอราคา ตามวัน เวลา ที่กำหนด
- (๔) ผู้ยื่นข้อเสนอจะถอนการเสนอราคาที่เสนอแล้วไม่ได้
- (๕) ผู้ยื่นข้อเสนอต้องศึกษาและทำความเข้าใจในระบบและวิธีการเสนอราคาด้วยวิธี

ประกวดราคาอิเล็กทรอนิกส์ ของกรมบัญชีกลางที่แสดงไว้ในเว็บไซต์ www.gprocurement.go.th

๔.๙ ผู้ยื่นข้อเสนอที่เป็นผู้ชนะการเสนอราคาต้องจัดทำแผนการใช้พัสดุที่ผลิตภายในประเทศ และแผนการใช้เหล็กที่ผลิตภายในประเทศ โดยยื่นให้หน่วยงานของรัฐภายใน ๖๐ วัน นับถัดจากวันลงนามในสัญญา (ตามภาคผนวก ๑ และภาคผนวก ๒)

หมายเหตุเพิ่มเติม

- ให้ผู้ยื่นข้อเสนอส่งตัวอย่างวัสดุอุปกรณ์ เพื่อให้คณะกรรมการพิจารณาผลประกอบการพิจารณาโดยให้ส่งมาให้พิจารณาตรวจสอบ ในวันทำการที่ ๔ นับถัดจากวันเสนอราคา ณ ห้องศูนย์ข้อมูลข่าวสาร ชั้น ๑ องค์การบริหารส่วนจังหวัดระยอง ตั้งแต่เวลา ๐๘.๓๐ - ๑๖.๓๐ น. โดยมีรายการ ดังนี้

- โมเดลสะพานท่าเรือเพ มาตราส่วน ๑ : ๑๐๐

จำนวน ๑ ชุด

๕. หลักประกันการเสนอราคา

ผู้ยื่นข้อเสนอต้องวางหลักประกันการเสนอราคาพร้อมกับการเสนอราคาทางระบบการจัดซื้อจัดจ้างภาครัฐด้วยอิเล็กทรอนิกส์ โดยใช้หลักประกันอย่างหนึ่งอย่างใดดังต่อไปนี้ จำนวน ๔,๕๐๐,๐๐๐.๐๐ บาท (สี่ล้านห้าแสนบาทถ้วน)

๕.๑ เช็ครีหรือตราฟท์ที่ธนาคารเซ็นส่งจ่าย ซึ่งเป็นเช็ครีหรือตราฟท์ลงวันที่ที่ใช้เช็ครีหรือตราฟท์

นั้นชำระต่อเจ้าหน้าที่ในวันที่ยื่นข้อเสนอ หรือก่อนวันนั้นไม่เกิน ๓ วันทำการ

๕.๒ หนังสือคำประกันอิเล็กทรอนิกส์ของธนาคารภายในประเทศตามแบบที่คณะกรรมการนโยบายกำหนด

๕.๓ พันธบัตรรัฐบาลไทย

๕.๔ หนังสือคำประกันของบริษัทเงินทุนหรือบริษัทเงินทุนหลักทรัพย์ที่ได้รับอนุญาตให้ประกอบกิจการเงินทุนเพื่อการพาณิชย์และประกอบธุรกิจคำประกันตามประกาศของธนาคารแห่งประเทศไทย ตามรายชื่อบริษัทเงินทุนที่ธนาคารแห่งประเทศไทยแจ้งเวียนให้ทราบ โดยอนุโลมให้ใช้ตามตัวอย่างหนังสือคำประกันของธนาคารที่คณะกรรมการนโยบายกำหนด

กรณีที่ผู้ยื่นข้อเสนอ นำเช็คหรือตราพดที่ธนาคารสั่งจ่ายหรือพันธบัตรรัฐบาลไทยหรือหนังสือคำประกันของบริษัทเงินทุนหรือบริษัทเงินทุนหลักทรัพย์ มาวางเป็นหลักประกันการเสนอราคาจะต้องส่งต้นฉบับเอกสารดังกล่าวมาให้องค์การบริหารส่วนจังหวัดระยองตรวจสอบความถูกต้องในวันที่ ๒๔ มกราคม ๒๕๖๖ ระหว่างเวลา ๐๘.๓๐ น. ถึง ๑๖.๓๐ น.

กรณีที่ผู้ยื่นข้อเสนอที่ยื่นข้อเสนอในรูปแบบของ "กิจการร่วมค้า" ประสงค์จะใช้หนังสือคำประกันอิเล็กทรอนิกส์ของธนาคารในประเทศเป็นหลักประกันการเสนอราคาให้ระบุชื่อผู้เข้าร่วมค้ารายที่สัญญาาร่วมค้ากำหนดให้เป็นผู้เข้ายื่นข้อเสนอกับหน่วยงานของรัฐเป็นผู้ยื่นข้อเสนอ

หลักประกันการเสนอราคาตามข้อนี้ องค์การบริหารส่วนจังหวัดระยองจะคืนให้ผู้ยื่นข้อเสนอหรือผู้ค้ำประกันภายใน ๑๕ วัน นับถัดจากวันที่องค์การบริหารส่วนจังหวัดระยองได้พิจารณาเห็นชอบรายงานผลคัดเลือกผู้ชนะการประกวดราคาเรียบร้อยแล้ว เว้นแต่ผู้ยื่นข้อเสนอรายที่คัดเลือกไว้ซึ่งเสนอราคาต่ำสุดหรือได้คะแนนรวมสูงสุดไม่เกิน ๓ ราย ให้คืนได้ต่อเมื่อได้ทำสัญญาหรือข้อตกลง หรือผู้ยื่นข้อเสนอได้พ้นจากข้อผูกพันแล้ว

การคืนหลักประกันการเสนอราคา ไม่ว่าในกรณีใด ๆ จะคืนให้โดยไม่มีดอกเบี้ย

๖. หลักเกณฑ์และสิทธิในการพิจารณา

๖.๑ การพิจารณาผลการยื่นข้อเสนอประกวดราคาอิเล็กทรอนิกส์ครั้งนี้ องค์การบริหารส่วนจังหวัดระยองจะพิจารณาตัดสินโดยใช้หลักเกณฑ์ ราคา

๖.๒ การพิจารณาผู้ชนะการยื่นข้อเสนอ

กรณีใช้หลักเกณฑ์ราคาในการพิจารณาผู้ชนะการยื่นข้อเสนอ องค์การบริหารส่วนจังหวัดระยอง จะพิจารณาจาก ราคารวม

๖.๓ หากผู้ยื่นข้อเสนอรายใดมีคุณสมบัติไม่ถูกต้องตามข้อ ๒ หรือยื่นหลักฐานการยื่นข้อเสนอไม่ถูกต้อง หรือไม่ครบถ้วนตามข้อ ๓ หรือยื่นข้อเสนอไม่ถูกต้องตามข้อ ๔ แล้ว คณะกรรมการพิจารณาผล การประกวดราคาอิเล็กทรอนิกส์จะไม่รับพิจารณาข้อเสนอของผู้ยื่นข้อเสนอรายนั้น เว้นแต่ผู้ยื่นข้อเสนอรายใดเสนอเอกสารทางเทคนิคหรือรายละเอียดคุณลักษณะเฉพาะของพัสดุที่จะจ้างไม่ครบถ้วน หรือเสนอรายละเอียดแตกต่างไปจากเงื่อนไขที่องค์การบริหารส่วนจังหวัดระยองกำหนดไว้ในประกาศและเอกสารประกวดราคาอิเล็กทรอนิกส์ ในส่วนที่มีใช้สาระสำคัญและความแตกต่างนั้น ไม่มีผลทำให้เกิดการได้เปรียบเสียเปรียบต่อผู้ยื่นข้อเสนอรายอื่น หรือเป็นการผิดพลาดเล็กน้อย คณะกรรมการฯ อาจพิจารณาผ่อนปรนการตัดสินผู้ยื่นข้อเสนอรายนั้น

๖.๔ องค์การบริหารส่วนจังหวัดระยองสงวนสิทธิไม่พิจารณาข้อเสนอของผู้ยื่นข้อเสนอโดย ไม่มีการผ่อนผัน ในกรณีดังต่อไปนี้

(๑) ไม่ปรากฏชื่อผู้ยื่นข้อเสนอรายนั้นในบัญชีรายชื่อผู้รับเอกสารประกวดราคาอิเล็กทรอนิกส์ทางระบบจัดซื้อจัดจ้างด้วยอิเล็กทรอนิกส์ หรือบัญชีรายชื่อผู้ซื้อเอกสารประกวดราคาอิเล็กทรอนิกส์ทางระบบจัดซื้อจัดจ้างด้วยอิเล็กทรอนิกส์ ขององค์การบริหารส่วนจังหวัดระยอง

(๒) ไม่กรอกชื่อผู้ยื่นข้อเสนอในการเสนอราคาทางระบบจัดซื้อจัดจ้างด้วยอิเล็กทรอนิกส์

(๓) เสนอรายละเอียดแตกต่างไปจากเงื่อนไขที่กำหนดในเอกสารประกวดราคาอิเล็กทรอนิกส์ที่เป็นสาระสำคัญ หรือมีผลทำให้เกิดความได้เปรียบเสียเปรียบแก่ผู้ยื่นข้อเสนอรายอื่น

๖.๕ ในการตัดสินใจการประกวดราคาอิเล็กทรอนิกส์หรือในการทำสัญญา คณะกรรมการพิจารณาผลการประกวดราคาอิเล็กทรอนิกส์หรือองค์การบริหารส่วนจังหวัดระยอง มีสิทธิให้ผู้ยื่นข้อเสนอชี้แจงข้อเท็จจริงเพิ่มเติมได้ องค์การบริหารส่วนจังหวัดระยองมีสิทธิที่จะไม่รับข้อเสนอ ไม่รับราคา หรือไม่ทำสัญญา หากข้อเท็จจริงดังกล่าวไม่เหมาะสมหรือไม่ถูกต้อง

๖.๖ องค์การบริหารส่วนจังหวัดระยองทรงไว้ซึ่งสิทธิที่จะไม่รับราคาต่ำสุด หรือราคาหนึ่งราคาใด หรือราคาที่เสนอทั้งหมดก็ได้ และอาจพิจารณาเลือกจ้างในจำนวน หรือขนาด หรือเฉพาะรายการหนึ่งรายการใด หรืออาจจะยกเลิก การประกวดราคาอิเล็กทรอนิกส์โดยไม่พิจารณาจัดจ้างเลยก็ได้ สุดแต่จะพิจารณา ทั้งนี้เพื่อประโยชน์ของทางราชการเป็นสำคัญ และให้ถือว่า การตัดสินใจขององค์การบริหารส่วนจังหวัดระยองเป็นเด็ดขาด ผู้ยื่นข้อเสนอจะเรียกร้องค่าใช้จ่าย หรือค่าเสียหายใดๆ มิได้ รวมทั้ง องค์การบริหารส่วนจังหวัดระยองจะพิจารณายกเลิกการประกวดราคาอิเล็กทรอนิกส์และลงโทษผู้ยื่นข้อเสนอเป็นผู้ทิ้งงาน ไม่ว่าจะเป็นผู้ยื่นข้อเสนอที่ได้รับการคัดเลือกหรือไม่ก็ตาม หากมีเหตุที่เชื่อถือได้ว่าผู้ยื่นข้อเสนอกระทำการโดยไม่สุจริต เช่น การเสนอเอกสารอันเป็นเท็จ หรือใช้ชื่อบุคคลธรรมดา หรือนิติบุคคลอื่นมาเสนอราคาแทน เป็นต้น

ในกรณีที่ผู้ยื่นข้อเสนอรายที่เสนอราคาต่ำสุด เสนอราคาต่ำจนคาดหมายได้ว่าไม่อาจดำเนินงานตามเอกสารประกวดราคาอิเล็กทรอนิกส์ได้ คณะกรรมการพิจารณาผลการประกวดราคาอิเล็กทรอนิกส์หรือองค์การบริหารส่วนจังหวัดระยอง จะให้ผู้ยื่นข้อเสนอชี้แจงและแสดงหลักฐานที่ทำให้เชื่อได้ว่าผู้ยื่นข้อเสนอสามารถดำเนินงานตามเอกสารประกวดราคาอิเล็กทรอนิกส์ให้เสร็จสมบูรณ์ หากคำชี้แจงไม่เป็นที่รับฟังได้ องค์การบริหารส่วนจังหวัดระยอง มีสิทธิที่จะไม่รับข้อเสนอหรือไม่รับราคาของผู้ยื่นข้อเสนอรายนั้น ทั้งนี้ผู้ยื่นข้อเสนอดังกล่าวไม่มีสิทธิเรียกร้องค่าใช้จ่ายหรือค่าเสียหายใดๆ จากองค์การบริหารส่วนจังหวัดระยอง

๖.๗ ก่อนลงนามในสัญญา องค์การบริหารส่วนจังหวัดระยอง อาจประกาศยกเลิกการประกวดราคาอิเล็กทรอนิกส์ หากปรากฏว่ามีการกระทำที่เข้าลักษณะผู้ยื่นข้อเสนอที่ชนะการประกวดราคาหรือที่ได้รับการคัดเลือกมีผลประโยชน์ร่วมกัน หรือมีส่วนได้เสียกับผู้ยื่นข้อเสนอรายอื่น หรือขัดขวางการแข่งขันอย่างเป็นธรรม หรือสมยอมกันกับผู้ยื่นข้อเสนอรายอื่น หรือเจ้าหน้าที่ในการเสนอราคา หรือสื่อว่ากระทำการทุจริตอื่นใดในการเสนอราคา

๖.๘ หากผู้ยื่นข้อเสนอซึ่งเป็นผู้ประกอบการ SMEs เสนอราคาสูงกว่าราคาต่ำสุดของผู้ยื่นข้อเสนอรายอื่นที่ไม่เกินร้อยละ ๑๐ ให้หน่วยงานของรัฐจัดซื้อจัดจ้างจากผู้ประกอบการ SMEs ดังกล่าว โดยจัดเรียง

ลำดับผู้ยื่นข้อเสนอซึ่งเป็นผู้ประกอบการ SMEs ซึ่งเสนอราคาสูงกว่าราคาต่ำสุดของผู้ยื่นข้อเสนอรายอื่นไม่เกินร้อยละ ๑๐ ที่จะเรียกมาทำสัญญาไม่เกิน ๓ ราย

ผู้ยื่นข้อเสนอที่เป็นกิจการร่วมค้าที่จะได้สิทธิตามวรรคหนึ่ง ผู้เข้าร่วมค้าทุกรายจะต้องเป็นผู้ประกอบการ SMEs

๖.๙ หากผู้ยื่นข้อเสนอซึ่งมิใช่ผู้ประกอบการ SMEs แต่เป็นบุคคลธรรมดาที่ถือสัญชาติไทย หรือนิติบุคคลที่จัดตั้งขึ้นตามกฎหมายไทยเสนอราคาสูงกว่าราคาต่ำสุดของผู้ยื่นข้อเสนอซึ่งเป็นบุคคลธรรมดาที่ไม่ได้ถือสัญชาติไทยหรือนิติบุคคลที่จัดตั้งขึ้นตามกฎหมายของต่างประเทศไม่เกินร้อยละ ๓ ให้หน่วยงานของรัฐจัดซื้อหรือจัดจ้างจากผู้ยื่นข้อเสนอซึ่งเป็นบุคคลธรรมดาที่ถือสัญชาติไทยหรือนิติบุคคลที่จัดตั้งขึ้นตามกฎหมายไทยดังกล่าว

ผู้ยื่นข้อเสนอที่เป็นกิจการร่วมค้าที่จะได้สิทธิตามวรรคหนึ่ง ผู้เข้าร่วมค้าทุกรายจะต้องเป็นผู้ประกอบการที่เป็นบุคคลธรรมดาที่ถือสัญชาติไทยหรือนิติบุคคลที่จัดตั้งขึ้นตามกฎหมายไทย

๗. การทำสัญญาจ้างก่อสร้าง

ผู้ชนะการประกวดราคาอิเล็กทรอนิกส์จะต้องทำสัญญาจ้างตามแบบสัญญา ดังระบุในข้อ ๑.๓ หรือทำข้อตกลงเป็นหนังสือกับองค์การบริหารส่วนจังหวัดระยอง ภายใน ๗ วัน นับถัดจากวันที่ได้รับแจ้ง และจะต้องวางหลักประกันสัญญาเป็นจำนวนเงินเท่ากับร้อยละ ๕ ของราคาค่าจ้างที่ประกวดราคาอิเล็กทรอนิกส์ ให้องค์การบริหารส่วนจังหวัดระยองยึดถือไว้ในขณะทำสัญญาโดยใช้หลักประกันอย่างหนึ่งอย่างใด ดังต่อไปนี้

๗.๑ เงินสด

๗.๒ เช็คหรือตราพท์ที่ธนาคารเซ็นส่งจ่าย ซึ่งเป็นเช็คหรือตราพท์ลงวันที่ที่ใช้เช็คหรือตราพท์นั้น ชำระต่อเจ้าหน้าที่ในวันทำสัญญา หรือก่อนวันนั้นไม่เกิน ๓ วันทำการ

๗.๓ หนังสือค้ำประกันของธนาคารภายในประเทศ ตามตัวอย่างที่คณะกรรมการนโยบายกำหนด ดังระบุในข้อ ๑.๔ (๒) หรือจะเป็นหนังสือค้ำประกันอิเล็กทรอนิกส์ตามวิธีการที่กรมบัญชีกลางกำหนด

๗.๔ หนังสือค้ำประกันของบริษัทเงินทุน หรือบริษัทเงินทุนหลักทรัพย์ที่ได้รับอนุญาตให้ประกอบกิจการเงินทุนเพื่อการพาณิชย์และประกอบธุรกิจค้ำประกันตามประกาศของธนาคารแห่งประเทศไทย ตามรายชื่อบริษัทเงินทุนที่ธนาคารแห่งประเทศไทยแจ้งเวียนให้ทราบ โดยอนุโลมให้ใช้ตามตัวอย่างหนังสือค้ำประกันของธนาคารที่คณะกรรมการนโยบายกำหนด ดังระบุในข้อ ๑.๔ (๒)

๗.๕ พันธบัตรรัฐบาลไทย

หลักประกันนี้จะคืนให้ โดยไม่มีดอกเบี้ยภายใน ๑๕ วันนับถัดจากวันที่ผู้ชนะการประกวดราคาอิเล็กทรอนิกส์ (ผู้รับจ้าง) พ้นจากข้อผูกพันตามสัญญาจ้างแล้ว

หมายเหตุ : ให้ผู้รับจ้างต้องเสนอแผนงานให้ผู้ว่าจ้างอนุมัติภายในกำหนด ๗ วัน นับถัดจากวันลงนามในสัญญา

๘. ค่าจ้างและการจ่ายเงิน

องค์การบริหารส่วนจังหวัดระยองจะจ่ายค่าจ้างซึ่งได้รวมภาษีมูลค่าเพิ่ม ตลอดจนภาษีอื่น ๆ และค่าใช้จ่ายทั้งปวงแล้ว โดยถือราคาเหมารวมเป็นเกณฑ์ และกำหนดการจ่ายเงินเป็น จำนวน ๒๕ งวด ดังนี้

งวดที่ ๑ เป็นจำนวนเงินในอัตราร้อยละ ๕ ของค่าจ้าง เมื่อผู้รับจ้างได้ปฏิบัติงาน ก่อสร้างทำ เทียบเรือโดยกันแนวเขตก่อสร้างรั้วแล้วเสร็จ, ก่อสร้างทำ เทียบเรือชั่วคราวแล้วเสร็จ และคณะกรรมการตรวจรับพัสดุ ได้ทำการตรวจรับงานเป็นที่เรียบร้อยแล้ว ให้แล้วเสร็จภายใน ๙๐ วัน นับแต่เริ่มสัญญาจ้าง

งวดที่ ๒๓ เป็นจำนวนเงินในอัตราร้อยละ ๕ ของค่าจ้าง เมื่อผู้รับจ้างได้ปฏิบัติงาน ก่อสร้างท่าเทียบเรือโดยงานติดตั้งยกกันกระแทกได้ปริมาณงานรวมไม่น้อยกว่าร้อยละ ๖๐ และคณะกรรมการตรวจรับพัสดุได้ทำการตรวจรับงานเป็นที่เรียบร้อย ให้แล้วเสร็จภายใน ๓๖๐ วัน นับแต่เริ่มสัญญาจ้าง

งวดที่ ๒๔ เป็นจำนวนเงินในอัตราร้อยละ ๔ ของค่าจ้าง เมื่อผู้รับจ้างได้ปฏิบัติงาน ก่อสร้างทำ เทียบเรือโดยงานติดตั้งยกกันกระแทกแล้วเสร็จ และคณะกรรมการตรวจรับพัสดุได้ทำการตรวจรับงานเป็นที่ เรียบร้อย ให้แล้วเสร็จภายใน ๓๘๐ วัน นับแต่เริ่มสัญญาจ้าง

งวดที่ ๒๕ (งวดสุดท้าย) เป็นจำนวนเงินในอัตราร้อยละ ๕ ของค่าจ้าง เมื่อผู้รับจ้างได้ปฏิบัติงาน ก่อสร้างทำเทียบเรือโดยติดตั้งงานระบบไฟฟ้าทั้งหมดแล้วเสร็จ, งานติดตั้งป้ายโครงการ แบบ ก. และงานอื่น ๆ ที่ เหลือตามรูปแบบรายการและสัญญาแล้วเสร็จทั้งหมด ให้แล้วเสร็จเรียบร้อยตามสัญญาหรือข้อตกลงจ้างเป็นหนังสือ รวมทั้งทำสถานที่ก่อสร้างให้สะอาดเรียบร้อย เรียบร้อย และคณะกรรมการตรวจรับพัสดุได้ทำการตรวจรับงานเป็นที่ เรียบร้อย ให้แล้วเสร็จภายใน ๔๐๐ วัน นับแต่เริ่มสัญญาจ้าง

หมายเหตุ : เพื่อให้เกิดความคล่องตัวในการปฏิบัติงาน ดังนั้นผู้รับจ้างสามารถส่งมอบงานข้ามงวดได้ยกเว้นงวด สุดท้าย

๙. อัตราค่าปรับ

ค่าปรับตามสัญญาจ้างแนบท้ายเอกสารประกวดราคาอิเล็กทรอนิกส์ หรือข้อตกลงจ้างเป็น หนังสือจะกำหนด ดังนี้

๙.๑ กรณีที่ผู้รับจ้างนำงานที่รับจ้างไปจ้างช่วงให้ผู้อื่นทำอีกทอดหนึ่งโดยไม่ได้รับอนุญาตจาก องค์การบริหารส่วนจังหวัดระยอง จะกำหนดค่าปรับสำหรับการฝ่าฝืนดังกล่าวเป็นจำนวนร้อยละ ๑๐.๐๐ ของวงเงิน ของงานจ้างช่วงนั้น

๙.๒ กรณีที่ผู้รับจ้างปฏิบัติผิดสัญญาจ้างก่อสร้าง นอกเหนือจากข้อ ๙.๑ จะกำหนดค่าปรับ เป็นรายวันเป็นจำนวนเงินตายตัวในอัตราร้อยละ ๐.๑๐ ของราคางานจ้าง

๑๐. การรับประกันความชำรุดบกพร่อง

ผู้ชนะการประกวดราคาอิเล็กทรอนิกส์ซึ่งได้ทำสัญญาจ้าง ตามแบบ ดังระบุในข้อ ๑.๓ หรือข้อ ตกลงจ้างเป็นหนังสือแล้วแต่กรณี จะต้องรับประกันความชำรุดบกพร่องของงานจ้างที่เกิดขึ้นภายในระยะเวลา ไม่น้อย กว่า ๒ ปี นับถัดจากวันที่องค์การบริหารส่วนจังหวัดระยองได้รับมอบงาน โดยต้องรับผิดชอบซ่อมแซมแก้ไขให้ใช้ การได้ติดตั้งเดิมภายใน ๗ วัน นับถัดจากวันที่ได้รับแจ้งความชำรุดบกพร่อง

๑๑. ข้อสงวนสิทธิในการยื่นข้อเสนอและอื่น ๆ

๑๑.๑ เงินค่าจ้างสำหรับงานจ้างครั้งนี้ ได้มาจาก เงินอุดหนุนเฉพาะกิจจากสำนักงบประมาณ เงินงบประมาณประจำปี พ.ศ. ๒๕๖๖ และเงินองค์การบริหารส่วนจังหวัดระยองสมทบ เงินงบประมาณ ประจำปี พ.ศ. ๒๕๖๖

การลงนามในสัญญาจะกระทำต่อเมื่อ องค์การบริหารส่วนจังหวัดระยองได้รับอนุมัติ เงินค่าก่อสร้างจากเงินงบประมาณประจำปี พ.ศ. ๒๕๖๖ และพระราชบัญญัติงบประมาณรายจ่ายประจำปี งบประมาณ พ.ศ. ๒๕๖๖ มีผลใช้บังคับ และองค์การบริหารส่วนจังหวัดระยอง ได้รับการจัดสรรเงินงบประมาณ ประจำปี พ.ศ. ๒๕๖๖ จากสำนักงบประมาณแล้ว และกรณีที่องค์การบริหารส่วนจังหวัดระยอง ไม่ได้รับการจัดสรรงบประมาณเพื่อการจัดซื้อจัดจ้างในครั้งนี้ องค์การบริหารส่วนจังหวัดระยองทรงไว้ซึ่งสิทธิที่จะยกเลิกการจัดซื้อจัดจ้าง ครั้งนี้ได้ และถือว่าการตัดสินใจขององค์การบริหารส่วนจังหวัดระยองเป็นเด็ดขาด ผู้ยื่นข้อเสนอจะเรียกร้องค่าใช้จ่าย หรือค่าเสียหายใดๆ มิได้

๑๑.๒ เมื่อองค์การบริหารส่วนจังหวัดระยองได้คัดเลือกผู้ยื่นข้อเสนอรายใดให้เป็นผู้รับจ้าง และได้ตกลงจ้าง ตามการประกวดราคาอิเล็กทรอนิกส์แล้ว ถ้าผู้รับจ้างจะต้องส่งหรือนำสิ่งของมาเพื่องานจ้างดังกล่าว เข้ามาจากต่างประเทศ และของนั้นต้องนำเข้ามาโดยทางเรือในเส้นทางที่มีเรือไทยเดินอยู่ และสามารถให้บริการรับขน ได้ตามที่รัฐมนตรีว่าการกระทรวงคมนาคมประกาศกำหนด ผู้ยื่นข้อเสนอซึ่งเป็นผู้รับจ้างจะต้องปฏิบัติตามกฎหมายว่า ด้วยการส่งเสริมการพาณิชย์นาวี ดังนี้

(๑) แจ่งการส่งหรือนำสิ่งของดังกล่าวเข้ามาจากต่างประเทศต่อกรมเจ้าท่า ภายใน ๗ วัน นับตั้งแต่วันที่ผู้รับจ้างส่งหรือซื้อของจากต่างประเทศ เว้นแต่เป็นของที่รัฐมนตรีว่าการกระทรวงคมนาคมประกาศ ยกเว้นให้บรรทุกโดยเรืออื่นได้

(๒) จัดการให้สิ่งของดังกล่าวบรรทุกโดยเรือไทย หรือเรือที่มีสิทธิเช่นเดียวกับเรือไทย จากต่างประเทศมายังประเทศไทย เว้นแต่จะได้รับอนุญาตจากกรมเจ้าท่า ให้บรรทุกสิ่งของนั้น โดยเรืออื่นที่มีใช้เรือ ไทย ซึ่งจะต้องได้รับอนุญาตเช่นนั้นก่อนบรรทุกของลงเรืออื่น หรือเป็นของที่รัฐมนตรีว่าการกระทรวงคมนาคม ประกาศยกเว้นให้บรรทุกโดยเรืออื่น

(๓) ในกรณีที่มิปฏิบัติตาม (๑) หรือ (๒) ผู้รับจ้างจะต้องรับผิดชอบตามกฎหมายว่าด้วยการส่งเสริมการพาณิชย์นาวี

๑๑.๓ ผู้ยื่นข้อเสนอซึ่งองค์การบริหารส่วนจังหวัดระยองได้คัดเลือกแล้ว ไม่ไปทำสัญญาหรือ ข้อตกลงจ้างเป็นหนังสือภายในเวลาที่กำหนดดังระบุไว้ในข้อ ๗ องค์การบริหารส่วนจังหวัดระยองจะริบหลักประกัน การยื่นข้อเสนอ หรือเรียกธำนาจจากผู้ออกหนังสือค้ำประกัน การยื่นข้อเสนอทันที และอาจพิจารณาเรียกธำนาจให้ชดใช้ ความเสียหายอื่น (ถ้ามี) รวมทั้งจะพิจารณาให้เป็นผู้ทำงาน ตามระเบียบกระทรวงการคลังว่าด้วยการจัดซื้อจัดจ้างและ การบริหารพัสดุภาครัฐ

๑๑.๔ องค์การบริหารส่วนจังหวัดระยองสงวนสิทธิ์ที่จะแก้ไขเพิ่มเติมเงื่อนไข หรือข้อกำหนดใน แบบสัญญาหรือข้อตกลงจ้างเป็นหนังสือให้เป็นไปตามความเห็นของสำนักงานอัยการสูงสุด (ถ้ามี)

๑๑.๕ ในกรณีที่เอกสารแนบท้ายเอกสารประกวดราคาอิเล็กทรอนิกส์ มีความขัดหรือแย้งกัน ผู้ยื่นข้อเสนอจะต้องปฏิบัติตามคำวินิจฉัยขององค์การบริหารส่วนจังหวัดระยอง คำวินิจฉัยดังกล่าวให้ถือเป็นที่สุด และ ผู้ยื่นข้อเสนอไม่มีสิทธิเรียกร้องค่าใช้จ่ายใดๆ เพิ่มเติม

๑๑.๖ องค์การบริหารส่วนจังหวัดระยอง อาจประกาศยกเลิกการจัดจ้างในกรณีต่อไปนี้ได้ โดยที่ผู้ยื่นข้อเสนอจะเรียกร้องค่าเสียหายใดๆ จากองค์การบริหารส่วนจังหวัดระยองไม่ได้

(๑) องค์การบริหารส่วนจังหวัดระยองไม่ได้รับการจัดสรรเงินที่จะใช้ในการจัดจ้างหรือ ได้รับจัดสรรแต่ไม่เพียงพอที่จะทำการจัดจ้างครั้งนี้ต่อไป

(๒) มีการกระทำที่เข้าลักษณะผู้ยื่นข้อเสนอที่ชนะการจัดจ้างหรือที่ได้รับการคัดเลือกมี ผลประโยชน์ร่วมกัน หรือมีส่วนได้เสียกับผู้ยื่นข้อเสนอรายอื่น หรือขัดขวางการแข่งขันอย่างเป็นธรรมหรือสมยอมกัน กับผู้ยื่นข้อเสนอรายอื่น หรือเจ้าหน้าที่ในการเสนอราคา หรือสื่อว่ากระทำการทุจริตอื่นใดในการเสนอราคา

(๓) การทำการจัดจ้างครั้งนี้ต่อไปอาจก่อให้เกิดความเสียหายแก่องค์การบริหารส่วน จังหวัดระยอง หรือกระทบต่อประโยชน์สาธารณะ

(๔) กรณีอื่นในทำนองเดียวกับ (๑) (๒) หรือ (๓) ตามที่กำหนดในกฎกระทรวงซึ่งออกตามความในกฎหมายว่าด้วยการจัดซื้อจัดจ้างและการบริหารพัสดุภาครัฐ

๑๒. การปรับราคาค่างานก่อสร้าง

การปรับราคาค่างานก่อสร้างตามสูตรการปรับราคาดังระบุในข้อ ๑.๕ จะนำมาใช้ในกรณีที่ ค่างานก่อสร้างลดลงหรือเพิ่มขึ้น โดยวิธีการต่อไปนี้

ตามเงื่อนไข หลักเกณฑ์ สูตรและวิธีคำนวณที่ใช้กับสัญญาแบบปรับราคาได้ตามมติคณะรัฐมนตรี เมื่อวันที่ ๒๒ สิงหาคม ๒๕๓๒ เรื่อง การพิจารณาช่วยเหลือผู้ประกอบการอาชีพงานก่อสร้าง ตามหนังสือสำนักเลขาธิการคณะรัฐมนตรี ที่ นร ๐๒๐๓/ว ๑๐๙ ลงวันที่ ๒๔ สิงหาคม ๒๕๓๒

สูตรการปรับราคา (สูตรค่า K) จะต้องคงที่ที่ระดับที่กำหนดไว้ในวันแล้วเสร็จตามที่กำหนดไว้ในสัญญา หรือภายในระยะเวลาที่องค์การบริหารส่วนจังหวัดระยองได้ขยายออกไป โดยจะใช้สูตรของทางราชการที่ได้ระบุในข้อ ๑.๕

๑๓. มาตรฐานฝีมือช่าง

เมื่อองค์การบริหารส่วนจังหวัดระยองได้คัดเลือกผู้ยื่นข้อเสนอรายใดให้เป็นผู้รับจ้างและได้ตกลงจ้างก่อสร้างตามประกาศนี้แล้ว ผู้ยื่นข้อเสนอจะต้องตกลงว่าในการปฏิบัติงานก่อสร้างดังกล่าว ผู้ยื่นข้อเสนอจะต้องมีและใช้ผู้ผ่านการทดสอบ มาตรฐานฝีมือช่างหรือผู้ผ่านการทดสอบมาตรฐานฝีมือช่างจาก สถาบันที่ทางการเชื่อถือ หรือผู้มีวุฒิปริญญา ปวช. ปวส. และปวท. หรือเทียบเท่าจากสถาบันการศึกษาที่ ก.พ. รับรองให้เข้ารับราชการได้ ในอัตราไม่ต่ำกว่าร้อยละ ๑๐ ของแต่ละ สาขาช่างแต่ละจะต้องมีจำนวนช่างอย่างน้อย ๑ คน ในแต่ละสาขาช่าง ดังต่อไปนี้

๑๓.๑ วิศวกรรมโยธา

๑๔. การปฏิบัติตามกฎหมายและระเบียบ

ในระหว่างระยะเวลาการก่อสร้าง ผู้ยื่นข้อเสนอที่ได้รับการคัดเลือกให้เป็นผู้รับจ้างต้องปฏิบัติตามหลักเกณฑ์ที่กฎหมายและระเบียบได้กำหนดไว้โดยเคร่งครัด

๑๕. การประเมินผลการปฏิบัติงานของผู้ประกอบการ

องค์การบริหารส่วนจังหวัดระยอง สามารถนำผลการปฏิบัติงานแล้วเสร็จตามสัญญาของผู้ยื่นข้อเสนอที่ได้รับการคัดเลือกให้เป็นผู้รับจ้างเพื่อนำมาประเมินผลการปฏิบัติงานของผู้ประกอบการ

ทั้งนี้ หากผู้ยื่นข้อเสนอที่ได้รับการคัดเลือกไม่ผ่านเกณฑ์ที่กำหนดจะถูกระงับการยื่นข้อเสนอหรือทำสัญญากับองค์การบริหารส่วนจังหวัดระยอง ไว้ชั่วคราว

องค์การบริหารส่วนจังหวัดระยอง

๑๙ ธันวาคม ๒๕๖๕



ตารางแสดงวงเงินงบประมาณที่ได้รับจัดสรรและราคากลางในงานจ้างก่อสร้าง

๑. ชื่อโครงการ โครงการก่อสร้างปรับปรุงท่าเรือเฟ (ระยะที่ ๒) ตำบลเพ อำเภอเมืองระยอง จังหวัดระยอง
- ปีงบประมาณ ๒๕๖๖ แผนงานยุทธศาสตร์ส่งเสริมการกระจายอำนาจให้แก่องค์กรปกครองส่วนท้องถิ่น
เงินอุดหนุนเฉพาะกิจ ค่าที่ดิน/สิ่งก่อสร้าง
- หน่วยงานเจ้าของโครงการ องค์การบริหารส่วนจังหวัดระยอง

๒. วงเงินงบประมาณที่ได้รับจัดสรร ๙๐,๐๐๐,๐๐๐.- บาท

๓. ลักษณะงาน

โดยสังเขป (ตามแบบ อบจ.รย)

๔. ราคากลาง คำนวณ ณ วันที่ ๑๖ พฤศจิกายน ๒๕๖๕ เป็นเงิน ๙๐,๑๙๕,๔๖๖.๒๓ บาท

๕. บัญชีประมาณการราคากลาง ประมาณการตามประกาศคณะกรรมการราคากลางและขึ้นทะเบียนผู้ประกอบการ เรื่องหลักเกณฑ์และวิธีการกำหนดราคากลางงานก่อสร้าง ฉบับที่ ๕ ประกาศ ณ วันที่ ๖ กรกฎาคม พ.ศ. ๒๕๖๕ ประเภทงานก่อสร้างทาง โดยมีเอกสารประกอบดังนี้

๕.๑ แบบแสดงรายการปริมาณงานและราคา (ปร.๔)	จำนวน ๖ แผ่น
๕.๒ แบบสรุปค่าก่อสร้าง (ปร.๕ ก)	จำนวน ๑ แผ่น
๕.๓ แบบแสดงรายการ ปริมาณงานและราคา (ปร.๔ งานครุภัณฑ์)	จำนวน ๑ แผ่น
๕.๔ แบบแสดงรายการ ปริมาณงาน และราคา (ปร.๕ ข)	จำนวน ๑ แผ่น
๕.๕ แบบแสดงการคำนวณและเหตุผลความจำเป็น (ค่าใช้จ่ายพิเศษ)	จำนวน ๑ แผ่น
๕.๖ แบบสรุปประมาณการงานก่อสร้าง (ปร.๖)	จำนวน ๑ แผ่น

๖. รายชื่อคณะกรรมการกำหนดราคากลาง

๖.๑ นายบุญชัย เอี่ยมตระกูล	หัวหน้าฝ่ายสำรวจและออกแบบ	ประธานกรรมการกำหนดราคากลาง
๖.๒ นางคัลสนีย์ เอี่ยมตระกูล	วิศวกรโยธาชำนาญการ	กรรมการกำหนดราคากลาง
๖.๓ นางสาวชุติมา บุญมี	วิศวกรโยธาปฏิบัติการ	กรรมการกำหนดราคากลาง
๖.๔ นายคณินันท์ ธนะชัยพันธ์	วิศวกรไฟฟ้าปฏิบัติการ	กรรมการกำหนดราคากลาง
๖.๕ นางสาวปาลชาติ ปรีชาลัย	สถาปนิกปฏิบัติการ	กรรมการกำหนดราคากลาง



แบบสรุปราคางานก่อสร้าง

ราคากลางงานก่อสร้าง

โครงการ ก่อสร้างปรับปรุงท่าเรือเพ (ระยะที่ 2)

สถานที่ดำเนินการ ตำบลเพ อำเภอเมืองระยอง จังหวัดระยอง

หน่วยงานเจ้าของโครงการ องค์การบริหารส่วนจังหวัดระยอง

รายละเอียดโครงการ (ตามแบบ อบจ.รย.)

กำหนดราคากลางเมื่อวันที่ 16 พฤศจิกายน 2565

ลำดับ	รายการ	ค่างานก่อสร้าง	หมายเหตุ
1	สรุปราคาค่าก่อสร้าง		
2	งานก่อสร้างปรับปรุงท่าเรือ	80,622,766.23	
3	งานครุภัณฑ์	652,700.00	
3	ค่าใช้จ่ายพิเศษ	8,920,000.00	
สรุป	รวมค่าก่อสร้างทั้งโครงการ	90,195,466.23	
	เก้าอี้สำนักงานหนึ่งแสนเก้าอี้หนึ่งพันสี่ร้อยหกสิบเก้าบาทยี่สิบสามสตางค์		

(ลงชื่อ)



ประธานกรรมการกำหนดราคากลาง

(นายบุญชัย เอี่ยมตระกูล)

หัวหน้าฝ่ายสำรวจและออกแบบ

(ลงชื่อ)



กรรมการ

(นางศัลลณี เอี่ยมตระกูล)

วิศวกรโยธาชำนาญการ

(ลงชื่อ)



กรรมการ

(นางสาวสุติมา บุญมี)

วิศวกรโยธาปฏิบัติการ

(ลงชื่อ)



กรรมการ

(นายณัฏฐพันธ์ ธนะชัยพันธ์)

วิศวกรไฟฟ้าปฏิบัติการ

(ลงชื่อ)



กรรมการ

(นางสาวบุษยา ปรัชญา)

วิศวกรโยธาปฏิบัติการ

แบบแสดงการคำนวณและเหตุผลความจำเป็น
สำหรับค่าใช้จ่ายพิเศษตามข้อกำหนด

ราคากลางงานก่อสร้าง

โครงการ ก่อสร้างปรับปรุงท่าเรือ (ระยะที่ 2)

สถานที่ดำเนินการ ท่าบลเพ อำเภอมืองระยอง จังหวัดระยอง

หน่วยงานเจ้าของโครงการ องค์การบริหารส่วนจังหวัดระยอง

รายละเอียดโครงการ (ตามแบบ อบจ.รย.)

1 เหตุผลและความจำเป็นที่ต้องมีค่าใช้จ่ายพิเศษตามข้อกำหนดฯ รายการนี้

เนื่องจากพื้นที่ก่อสร้างอยู่ในบริเวณชายฝั่งทะเล โดยการก่อสร้างต้องทำการรื้อถอนโครงสร้างเดิม รวมทั้งในขณะก่อสร้างต้องทำการลำเลียงวัสดุก่อสร้างและอุปกรณ์ต่างๆ จึงจำเป็นต้องคิดค่างานป้องกันอันตรายจากการรื้อถอนวัสดุ และในระหว่างดำเนินการรื้อถอนและก่อสร้างต้องใช้เครื่องจักรสำหรับอำนวยความสะดวกในการก่อสร้าง จึงต้องคิดค่าเช่าเครื่องจักร รวมทั้งต้องคิดค่ากันแนวเขตพื้นที่ก่อสร้างเพื่อความปลอดภัยแก่ผู้ใช้ท่าเทียบเรือที่อยู่ด้านข้างในระหว่างก่อสร้าง

กำหนดราคากลางเมื่อวันที่ 16 พฤศจิกายน 2565

ลำดับ	รายการ	รวมเป็นเงิน	หมายเหตุ
1	งานป้องกันเศษวัสดุรื้อถอน	100,000.00	
2	งานกันแนวเขตก่อสร้าง รั้วเหล็กสีทพพร้อมโครงเหล็ก 1,200 บาท/เมตร จำนวน 100 เมตร	120,000.00	
3	ค่าเช่าเครื่องจักร		
	- รถเครนขนาด 30 ตัน จำนวน 1 คัน ค่าเช่า 14,000 บาท/คัน/วัน ระยะเวลาเช่า 300 วัน	4,200,000.00	
	- รถเครนขนาด 30 ตัน จำนวน 1 คัน ค่าเช่า 14,000 บาท/คัน/วัน ระยะเวลาเช่า 150 วัน	2,100,000.00	
4	ค่าเช่าปั๊มน้ำส่ง ล้ำละ 200,000 บาท/เดือน จำนวน 1 ลำ ระยะเวลาเช่า 12 เดือน	2,400,000.00	
	รวมเป็นเงิน	8,920,000.00	

(ลงชื่อ)



ประธานกรรมการกำหนดราคากลาง

(นายบุญชัย เอี่ยมตระกูล)

หัวหน้าฝ่ายสำรวจและออกแบบ

(ลงชื่อ)



กรรมการ

(นางคัลสนีย์ เอี่ยมตระกูล)

วิศวกรโยธาชำนานูการ

(ลงชื่อ)




กรรมการ

(นางสาวสุติมา บุญมี)

วิศวกรโยธาปฏิบัติการ

(ลงชื่อ)

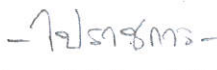

กรรมการ

(นายคณันท์ ณะชัยพันธ์)

วิศวกรไฟฟ้าปฏิบัติการ

(ลงชื่อ)



กรรมการ

(นางสาวนุชชาต บุญมี)

สถาปนิกปฏิบัติการ



แบบสรุปค่าครุภัณฑ์จัดซื้อ

ราคากลางงานก่อสร้าง

โครงการ ก่อสร้างปรับปรุงท่าเรือเพ (ระยะที่ 2)

สถานที่ดำเนินการ ตำบลเพ อำเภอเมืองระยอง จังหวัดระยอง

หน่วยงานเจ้าของโครงการ องค์การบริหารส่วนจังหวัดระยอง

รายละเอียดโครงการ (ตามแบบ อบจ.รย.)

กำหนดราคากลางเมื่อวันที่ 16 พฤศจิกายน 2565

ลำดับที่	รายการ	ค่างานต้นทุน	ภาษีมูลค่าเพิ่ม	ค่างานก่อสร้าง	หมายเหตุ
1	สรุปราคาค่าก่อสร้าง งานครุภัณฑ์	652,700.00	-	652,700.00	
รวมค่าก่อสร้าง				652,700.00	

(ลงชื่อ)



ประธานกรรมการกำหนดราคากลาง

(นายบุญชัย เอี่ยมตระกูล)

หัวหน้าฝ่ายสำรวจและออกแบบ

(ลงชื่อ)



กรรมการ

(นางศัลลณี เอี่ยมตระกูล)

วิศวกรโยธาชำนาญการ

(ลงชื่อ)



กรรมการ

(นางสาวชุตินา บุญมี)

วิศวกรโยธาปฏิบัติการ

(ลงชื่อ)



กรรมการ

(นายคณินันท์ ธนะชัยขันธ)

วิศวกรไฟฟ้าปฏิบัติการ

(ลงชื่อ)



กรรมการ

(นางสาวปาลชาติ ปรืชาลัย)

สถาปนิกปฏิบัติการ



แบบแสดงรายการ ปริมาณงานและราคา (งานครุภัณฑ์)

ราคากลางงานก่อสร้าง

โครงการ ก่อสร้างปรับปรุงท่าเรือเฟ (ระยะที่ 2)

สถานที่ดำเนินการ ตำบลเพ อำเภอเมืองระยอง จังหวัดระยอง

หน่วยงานเจ้าของโครงการ องค์การบริหารส่วนจังหวัดระยอง

รายละเอียดโครงการ (ตามแบบ อบจ.รย.)

กำหนดราคากลางเมื่อวันที่ 16 พฤศจิกายน 2565

ลำดับที่	รายการ	จำนวน	หน่วย	ค่าวัสดุ		ค่าแรงงาน		รวมเป็นเงิน (บาท)	หมายเหตุ
				ต่อหน่วย	รวม	ต่อหน่วย	รวม		
1	งานครุภัณฑ์จัดซื้อ งานการขยายเขตระบบจำหน่าย - ค่าแรงสูงภายนอก - ติดตั้งหม้อแปลงไฟฟ้า 3 เฟส 4 สาย 22 เควี ขนาด 630 เควีเอ (ทรัพย์สินเป็นของ องค์การบริหารส่วนจังหวัดระยอง) - ค่าสมทบในการก่อสร้าง - ค่าแรงงานปฏิบัติงานออนไลน์ - ค่าธรรมเนียม การไฟฟ้าส่วนภูมิภาคฯ	1	งาน	652,700.00	652,700.00	-	-	652,700.00	รวมภาษี มูลค่าเพิ่มแล้ว
รวมค่าวัสดุและค่าแรงงาน								652,700.00	

(ลงชื่อ)

ประธานกรรมการกำหนดราคากลาง

(นายบุญชัย เอี่ยมตระกูล)

หัวหน้าฝ่ายสำรวจและออกแบบ

(ลงชื่อ)

กรรมการ

(นางศัลลณี เอี่ยมตระกูล)

วิศวกรโยธาชำนาญการ

(ลงชื่อ)

กรรมการ

(นางสาวชุติมา บุญมี)

วิศวกรโยธาปฏิบัติการ

(ลงชื่อ)

กรรมการ

(นายคณิสันท์ ธนะชัยพันธ์)

วิศวกรไฟฟ้าปฏิบัติการ

(ลงชื่อ)

กรรมการ

(นางสาวปัทมา ปรุขาลัย)

สถาปนิกปฏิบัติการ



แบบสรุปราคาก่อสร้าง

ราคากลางงานก่อสร้าง

โครงการ ก่อสร้างปรับปรุงท่าเรือเพ (ระยะที่ 2)

สถานที่ดำเนินการ ตำบลเพ อำเภอมือแร่ จังหวัดระยอง

หน่วยงานเจ้าของโครงการ องค์การบริหารส่วนจังหวัดระยอง

รายละเอียดโครงการ (ตามแบบ อบจ.รย.)

กำหนดราคากลางเมื่อวันที่ 16 พฤศจิกายน 2565

ลำดับที่	รายการ	ค่างานต้นทุน	Factor F	ค่างานก่อสร้าง	หมายเหตุ
1	สรุปราคาก่อสร้าง ก่อสร้างปรับปรุงท่าเรือเพ (ระยะที่ 2)	66,890,206.78	1.2053	80,622,766.23	
	Factor F งานก่อสร้างอาคาร - เงินล่วงหน้าจ่าย 0% - เงินประกันผลงานหัก 0% - ดอกเบี้ยเงินกู้ 6% ต่อปี - ภาษีมูลค่าเพิ่ม (VAT) 7%				
รวมค่าก่อสร้าง				80,622,766.23	

(ลงชื่อ)

ประธานกรรมการกำหนดราคากลาง

(นายบุญชัย เอี่ยมตระกูล)

หัวหน้าฝ่ายสำรวจและออกแบบ

(ลงชื่อ)

กรรมการ

(นางศัลลณี เอี่ยมตระกูล)

วิศวกรโยธาชำนาญการ

(ลงชื่อ)

กรรมการ

(นางสาวชุติมา บุญมี)

วิศวกรโยธาปฏิบัติการ

(ลงชื่อ)

กรรมการ

(นายคณิศนันท์ ธนะชัยพันธ์)

วิศวกรไฟฟ้าปฏิบัติการ

(ลงชื่อ)

กรรมการ

(นางสาวปาลิษาต์ บริษัณ)

สถาปนิกปฏิบัติการ



แบบแสดงรายการปริมาณงานและราคา

ราคากลางงานก่อสร้าง

โครงการ ก่อสร้างปรับปรุงท่าเรือเฟ (ระยะที่ 2)

สถานที่ดำเนินการ ตำบลเพ อำเภอเมืองระยอง จังหวัดระยอง

หน่วยงานเจ้าของโครงการ องค์การบริหารส่วนจังหวัดระยอง

รายละเอียดโครงการ (ตามแบบ อบจ.รย.)

กำหนดราคากลางเมื่อวันที่ 16 พฤศจิกายน 2565

ลำดับที่	รายการ	จำนวน	หน่วย	ค่าวัสดุ		ค่าแรงงาน		รวมเป็นเงิน (บาท)	หมายเหตุ
				ต่อหน่วย	รวม	ต่อหน่วย	รวม		
1	งานปรับปรุงท่าเรือเฟ (ระยะที่ 2)								
	คำรื้อถอนโครงสร้างเดิม								
	- คำรื้อถอนโครงสร้างเดิม	1.00	งาน	-	-	2,500,000.00	2,500,000.00	2,500,000.00	
	ประกอบด้วยงานตัด ถอดเสาเข็มใต้น้ำ และงานรื้อโครงสร้างเดิม								
2	งานโครงสร้างคอนกรีตเสริมเหล็ก								
	- เสาเข็ม คอรัสสี่เหลี่ยมตัน ขนาด 0.40x0.40 ม. ยาว 15 ม. รับน้ำหนักได้ไม่น้อยกว่า 35 ตัน/ตัน	216.00	ตัน	36,000.00	7,776,000.00	1,671.42	361,026.72	8,137,026.72	
	- งานนั่งร้าน	2,106.96	ตร.ม.	1,100.00	2,317,656.00	100.00	210,696.00	2,528,352.00	
	- ตัดหัวเสาเข็มคอนกรีต	216.00	ตัน	-	-	370.00	79,920.00	79,920.00	
	- Dynamic Test	2.00	ตัน	-	-	15,000.00	30,000.00	30,000.00	
	- Seismic Test	216.00	ตัน	-	-	500.00	108,000.00	108,000.00	
	- คอนกรีตโครงสร้าง	1,605.75	ลบ.ม.	2,700.00	4,335,525.00	391.00	627,848.25	4,963,373.25	
	กำลังอัด 350 Ksc (มารีนคอนกรีต)								
	เหล็กเส้นเสริมคอนกรีต								
	- RB 6 มม. (SR 24)	24.26	กก.	25.443	617.12	4.10	99.45	716.57	
	- RB 9 มม. (SR 24)	29,286.15	กก.	24.113	706,176.84	4.10	120,973.20	826,250.04	
	- DB 12 มม. (SD 40)	8,708.88	กก.	22.767	198,275.12	3.30	28,739.31	227,014.43	
	- DB 16 มม. (SD 40)	36,759.54	กก.	23.038	846,866.38	3.30	121,306.50	968,172.87	
	- DB 20 มม. (SD 40)	77,418.54	กก.	23.079	1,786,742.42	2.90	224,513.76	2,011,256.18	
	- DB 25 มม. (SD 40)	10,367.83	กก.	22.708	235,432.57	2.90	30,066.69	265,499.26	
	- ลวดผูกเหล็ก	4,876.96	กก.	71.65	349,433.88	-	-	349,433.88	
	- ค่าแรงประกอบไม้แบบ	2,641.00	ตร.ม.	-	-	133.00	351,253.00	351,253.00	
	- ไม้แบบ	2,112.80	ลบ.ฟ.	495.33	1,046,533.22	-	-	1,046,533.22	
	- ตะปู	660.25	กก.	36.45	24,066.11	-	-	24,066.11	
	- เหล็กตะแกรง	2,106.96	ตร.ม.	75.00	158,022.00	5.00	10,534.80	168,556.80	
	Wire Mesh 6 มม. @ 0.20 ม.								

แบบแสดงรายการปริมาณงานและราคา

ราคากลางงานก่อสร้าง

โครงการ ก่อสร้างปรับปรุงท่าเรือ (ระยะที่ 2)

สถานที่ดำเนินการ ตำบลเพ อำเภอเมืองระยอง จังหวัดระยอง

หน่วยงานเจ้าของโครงการ องค์การบริหารส่วนจังหวัดระยอง

รายละเอียดโครงการ (ตามแบบ อบจ.รย.)

กำหนดราคากลางเมื่อวันที่ 16 พฤศจิกายน 2565

ลำดับที่	รายการ	จำนวน	หน่วย	ค่าวัสดุ		ค่าแรงงาน		รวมเป็นเงิน (บาท)	หมายเหตุ
				ต่อหน่วย	รวม	ต่อหน่วย	รวม		
3	- Concrete Plank Slab 150x1000 มม. รับน้ำหนักปลอดภัยได้ ไม่น้อยกว่า 650 kg/sq.m.	2,106.96	ตร.ม.	550.00	1,158,828.00	25.00	52,674.00	1,211,502.00	
	- เหล็กฉาก L 150x150x19 มม.	22,626.00	กก.	40.00	905,040.00	10.00	226,260.00	1,131,300.00	
	- น้ำยาเคลือบผิวคอนกรีต (ทา 2 เที่ยว)	2,106.96	ตร.ม.	690.00	1,453,802.40	35.00	73,743.60	1,527,546.00	
	- ยางกันกระแทก V300 ยาว 3.00 ม.	80.00	ชุด	95,000.00	7,600,000.00	5,500.00	440,000	8,040,000.00	
	งานท่อนลายน้ําเทียบเรือ								
	3.1 งานสะพานทางเดิน Gangway								
	- Galvanized Steel Pipe ขนาด dia 2"x3.6 mm.	403.22	กก.	46.00	18,547.99	10.00	4,032.17	22,580.16	
	- Galvanized Steel Pipe ขนาด dia 1.5"x3.2 mm.	267.68	กก.	48.78	13,057.25	10.00	2,676.76	15,734.02	
	- ราวสะพานทางเดิน Stainless Steel ขนาด dia 2.0"x3.6 mm	109.00	เมตร	233.00	25,397.00	109.00	11,881.00	37,278.00	
	- ราวสะพานทางเดิน Stainless Steel ขนาด dia 1.5"x1.50 mm	36.00	เมตร	170.00	6,120.00	98.00	3,528.00	9,648.00	
3.2	- พื้นเหล็กฉีกชุบ Galvanized ทหนา 6 มม.	35.00	ตร.ม.	1,622.00	56,770.00	490.00	17,150.00	73,920.00	
	- เสาค้ำเหล็กขนาด dia. 35 cm ยาว 21.00 m พร้อมตอก	6.00	ต้น	105,700.00	634,200.00	25,000.00	150,000.00	784,200.00	
	Gangway 2								
	- Galvanized Steel Pipe ขนาด dia 2"x3.6 mm.	532.64	กก.	46.00	24,501.67	10.00	5,326.45	29,828.12	
	- Galvanized Steel Pipe ขนาด dia 1.5"x3.2 mm.	80.67	กก.	48.78	3,935.06	10.00	806.70	4,741.76	
	- พื้นเหล็กฉีกชุบ Galvanized ทหนา 6 มม.	10.00	ตร.ม.	1,622.00	16,220.00	490.00	4,900.00	21,120.00	
	- เหล็กฉาก 65x65x6 mm.	84.51	กก.	34.00	2,873.44	10.00	845.13	3,718.57	
	- น็อตเหล็กฉาก 0.5" x 3.0"	40.00	ชุด	185.00	7,400.00	29.00	1,160.00	8,560.00	
	- เหล็กรางน้ำ 150x75x9 mm.	1,440.00	กก.	35.20	50,688.00	10.00	14,400.00	65,088.00	
	- ล้อเหล็ก 10"	2.00	ชุด	5,500.00	11,000.00	250.00	500.00	11,500.00	

แบบแสดงรายการปริมาณงานและราคา

ราคากลางงานก่อสร้าง

โครงการ ก่อสร้างปรับปรุงท่าเรือเฟ (ระยะที่ 2)

สถานที่ดำเนินการ ตำบลเพ อำเภอเมืองระยอง จังหวัดระยอง

หน่วยงานเจ้าของโครงการ องค์การบริหารส่วนจังหวัดระยอง

รายละเอียดโครงการ (ตามแบบ อบจ.รย.)

กำหนดราคากลางเมื่อวันที่ 16 พฤศจิกายน 2565

ลำดับที่	รายการ	จำนวน	หน่วย	ค่าวัสดุ		ค่าแรงงาน		รวมเป็นเงิน (บาท)	หมายเหตุ
				ต่อหน่วย	รวม	ต่อหน่วย	รวม		
3.3	หุ่นลอยน้ำเทียบเรือ								
	- เสาคเหล็ก ขนาด 0.40 ม. 22 ม.	10.00	ตัน	144,466.00	1,444,660.00	25,000.00	250,000.00	1,694,660.00	
	- หุ่น HDPE ขนาด 0.50x0.50x0.40	150.00	ตร.ม.	16,500.00	2,475,000.00	3,300.00	495,000.00	2,970,000.00	
	- ท่อเหล็กกล้าไร้สนิม ขนาด 1.5" x 3.2 มม.	4,587.53	กก.	48.78	223,779.88	10.00	45,875.33	269,655.22	
	- เหล็กฉาก L 1.5"x1.5"x3 mm.	6,708.23	กก.	34.00	228,079.85	10.00	67,082.31	295,162.16	
	- ไม้สังเคราะห์ 1"x6"	160.00	ตร.ม.	3,800.00	608,000.00	70.00	11,200.00	619,200.00	
	- น็อตกล้าไร้สนิม ยึดกระดาน	4,900.00	ชุด	99.00	485,100.00	40.00	196,000.00	681,100.00	
	- งานทาสีน้ำมันกันสนิม	804.39	ตร.ม.	65.00	52,285.35	35.00	28,153.65	80,439.00	
	- ยางกันกระแทก D200	48.00	ชุด	55,000.00	2,640,000.00	-	-	2,640,000.00	
	- หมุดผูกเรือ	32.00	ชุด	800.00	25,600.00	200.00	6,400.00	32,000.00	
3.4	ท่าเทียบเรือชั่วคราว	1.00	งาน	5,000,000.00	5,000,000.00	-	-	5,000,000.00	
4	งานสถาปัตยกรรม								
4.1	งานวัสดุถมหลังคา								
	- เมทัลชีท เคลือบสี แบบโค้ง หนา 0.5 มม.	546.00	ตร.ม.	450.00	245,700.00	80.00	43,680.00	289,380.00	
	- ครอบข้าง (FLASHING)	772.00	ม.	280.00	216,160.00	50.00	38,600.00	254,760.00	
	- ครอบกันน้ำ	772.00	เมตร	120.00	92,640.00	30.00	23,160.00	115,800.00	
	- END CLOSER ปิดชายแผ่น PU FORM หนา 25 มม.	1,260.45	ชุด	-	-	125.00	157,556.13	157,556.13	
4.2	งานโครงสร้างหลังคา								
	- เหล็กกล่อง 150x50 หนา 4.0 มม.	14,394.68	กก.	250.00	3,598,669.62	10.00	143,946.78	3,742,616.40	
	- เหล็กกล่อง 50x25 หนา 3.2 มม.	2,769.60	กก.	32.00	88,627.33	10.00	27,696.04	116,323.37	
	- เหล็ก H 200x100 หนา 4.5 มม.	17,574.36	กก.	34.67	609,303.15	10.00	175,743.63	785,046.78	
	- เหล็ก PLATE 500 x 550 x 15 มม.	108.00	แผ่น	1,000.00	108,000.00	200.00	21,600.00	129,600.00	
	- BOLT M12	432.00	ชุด	85.00	36,720.00	20.00	8,640.00	45,360.00	
	- งานทาสีน้ำมันกันสนิม	1,603.20	ตร.ม.	65.00	104,208.00	35.00	56,112.00	160,320.00	
4.3	งานฉาบพื้น								
	- F6	500.00	ตร.ม.	2,200.00	1,100,000.00	-	-	1,100,000.00	
	- F7	1,843.73	ตร.ม.	2,200.00	4,056,206.00	-	-	4,056,206.00	

แบบแสดงรายการปริมาณงานและราคา

ราคากลางงานก่อสร้าง

โครงการ ก่อสร้างปรับปรุงท่าเรือ (ระยะที่ 2)

สถานที่ดำเนินการ ตำบลเพ อำเภอเมืองระยอง จังหวัดระยอง


หน่วยงานเจ้าของโครงการ องค์การบริหารส่วนจังหวัดระยอง


รายละเอียดโครงการ (ตามแบบ อบจ.รย.)

กำหนดราคากลางเมื่อวันที่ 16 พฤศจิกายน 2565

ลำดับที่	รายการ	จำนวน	หน่วย	ค่าวัสดุ		ค่าแรงงาน		รวมเป็นเงิน (บาท)	หมายเหตุ
				ต่อหน่วย	รวม	ต่อหน่วย	รวม		
4.4	งานราวกันตก								
	- ท่อสแตนเลส ขนาด 2 นิ้ว	334.00	ม.	3,500.00	1,169,000.00	-	-	1,169,000.00	
	- PLATE stainless 0.10x0.10 ม. หนา 5 มม.	312.00	แผ่น	100.00	31,200.00	5.00	1,560.00	32,760.00	
	- BOLT 3/8 นิ้ว	1,248.00	ชุด	35.00	43,680.00	5.00	6,240.00	49,920.00	
5	งานระบบไฟฟ้า เมนระบบไฟฟ้า								
5.1	งานเมนระบบไฟฟ้า								
	- ตู้เมนไฟฟ้า ประจุ 2 ชั้น แบบตั้งพื้น สำหรับใช้ภายนอกอาคาร พร้อมอุปกรณ์ประกอบภายในตู้ บัสบาร์ ขนาดและสีตามมาตรฐานการไฟฟ้า มิเตอร์โวลท์ แอมป์ พร้อมซีลเคเตอร์ Lamp LED แสดงสถานะไฟ R S T Wiring Accessories	1.00	งาน	47,500.00	47,500.00	14,250.00	14,250.00	61,750.00	
	- MCCB 1000AT/1250AF, 3P, Ic 50kA	1.00	ตัว	86,400.00	86,400.00	17,280.00	17,280.00	103,680.00	
	- MCCB 400AT/400AF, 3P, Ic 36kA	1.00	ตัว	24,500.00	24,500.00	2,450.00	2,450.00	26,950.00	
	- MCCB 300AT/400AF, 3P, Ic 36kA	1.00	ตัว	24,500.00	24,500.00	2,450.00	2,450.00	26,950.00	
	- MCCB 350AT/400AF, 3P, Ic 36kA	1.00	ตัว	24,500.00	24,500.00	2,450.00	2,450.00	26,950.00	
	- MCCB 100AT/250AF, 3P, Ic 36kA	2.00	ตัว	14,200.00	28,400.00	1,420.00	2,840.00	31,240.00	
	- Fuse Gg + Holder ขนาด 125A.	3.00	ตัว	18,000.00	54,000.00	1,800.00	5,400.00	59,400.00	
	- Surge Protection Devices SPD Class 1+2 'Common Mode , 1P ,Ic ไม่น้อยกว่า 25kA	3.00	ตัว	1,700.00	5,100.00	170.00	510.00	5,610.00	
	- สายไฟฟ้า CV 1C ขนาด 185 Sq.mm.	1,220.00	เมตร	882.00	1,076,040.00	85.00	103,700.00	1,179,740.00	
	- ท่อ IMC ขนาด 150mm DIA. 6"	50.00	เมตร	1,383.33	69,166.50	85.00	4,250.00	73,416.50	
	- ท่อ HDPE PN6 ขนาด 160mm DIA. 6"	300.00	เมตร	478.00	143,400.00	42.00	12,600.00	156,000.00	
	- แท่งกราวด์ (Copper) 5/8"	3.00	แท่ง	920.00	2,760.00	276.00	828.00	3,588.00	
	ยาวไม่น้อยกว่า 2.4 เมตร								



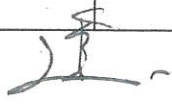

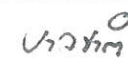แบบแสดงรายการปริมาณงานและราคา

ราคากลางงานก่อสร้าง

โครงการ ก่อสร้างปรับปรุงท่าเรือเฟ (ระยะที่ 2)


สถานที่ดำเนินการ ตำบลเพ อำเภอเมืองระยอง จังหวัดระยอง

หน่วยงานเจ้าของโครงการ องค์การบริหารส่วนจังหวัดระยอง

รายละเอียดโครงการ (ตามแบบ อบจ.รย.)

กำหนดราคากลางเมื่อวันที่ 16 พฤศจิกายน 2565

ลำดับที่	รายการ	จำนวน	หน่วย	ค่าวัสดุ		ค่าแรงงาน		รวมเป็นเงิน (บาท)	หมายเหตุ
				ต่อหน่วย	รวม	ต่อหน่วย	รวม		
5.2	- บ่อต่อสายกราวด์ Ground Pit (Concrete)	3.00	ชุด	1,500.00	4,500.00	450.00	1,350.00	5,850.00	
	- สายไฟฟ้า IEC01 (THW) ขนาด 95 Sq.mm.	25.00	เมตร	363.45	9,086.25	55.00	1,375.00	10,461.25	
	- ท่อ PVC สีเหลือง ขนาด DIA. 1 1/4"	25.00	เมตร	45.00	1,125.00	27.00	675.00	1,800.00	
	- สายไฟฟ้า SAC 1x70 Sq.mm.	30.00	เมตร	185.63	5,568.90	53.00	1,590.00	7,158.90	
	- ชุดระบบกราวด์สำหรับระบบไฟฟ้า แรงดันสูง	1.00	ชุด	12,000.00	12,000.00	2,400.00	2,400.00	14,400.00	
	- PLATFORM TRANSFORMER	1.00	ชุด	250,000.00	250,000.00	25,000.00	25,000.00	275,000.00	
	- HV POLE 12 M. CONCRETE	3.00	ชุด	35,000.00	105,000.00	7,000.00	21,000.00	126,000.00	
	- ตู้ Load panel 18 ช่อง แบบเมนเบรกเกอร์ ขนาด 100A	1.00	ตู้	12,200.00	12,200.00	3,660.00	3,660.00	15,860.00	
	- ตู้สวิตช์บอร์ด แบบกั้นน้ำมีหลังคา ฝา 2 ชั้น	1.00	ตู้	8,450.00	8,450.00	2,535.00	2,535.00	10,985.00	
	- เบรกเกอร์ขนาด 100AT/100AF, 3P, Ic 15kA	1.00	ตัว	5,990.00	5,990.00	599.00	599.00	6,589.00	
5.3	- ลูกเบรกเกอร์ 63A, 3P, Ic 6kA	2.00	ตัว	3,540.00	7,080.00	110.00	220.00	7,300.00	
	- ลูกเบรกเกอร์ 20A, 1P, Ic 6kA	12.00	ตัว	259.00	3,108.00	110.00	1,320.00	4,428.00	
	- สายไฟฟ้า CV-1C ขนาด 2.5 Sq.mm	1,300.00	เมตร	24.95	32,435.00	10.00	13,000.00	45,435.00	
	- สายไฟฟ้า CV-1C ขนาด 6 Sq.mm	150.00	เมตร	41.30	6,195.00	15.00	2,250.00	8,445.00	
	- สายไฟฟ้า CV-1C ขนาด 25 Sq.mm	600.00	เมตร	123.50	74,100.00	30.00	18,000.00	92,100.00	
	- สายไฟฟ้า IEC01 (THW) ขนาด 10 Sq.mm.	100.00	เมตร	39.68	3,968.00	16.00	1,600.00	5,568.00	
	- สายไฟฟ้า IEC01 (THW) ขนาด 50 Sq.mm.	400.00	เมตร	184.50	73,800.00	40.00	16,000.00	89,800.00	
	- ท่อ HDPE PN6 ขนาด 40mm DIA. 1 1/4"	400.00	เมตร	35.00	14,000.00	20.00	8,000.00	22,000.00	

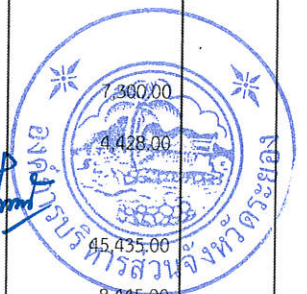






แบบแสดงรายการปริมาณงานและราคา

ราคากลางงานก่อสร้าง

โครงการ ก่อสร้างปรับปรุงท่าเรือเพ (ระยะที่ 2)

สถานที่ดำเนินการ ตำบลเพ อำเภอเมืองระยอง จังหวัดระยอง

หน่วยงานเจ้าของโครงการ องค์การบริหารส่วนจังหวัดระยอง

รายละเอียดโครงการ (ตามแบบ อบจ.รย.)

กำหนดราคากลางเมื่อวันที่ 16 พฤศจิกายน 2565

ลำดับที่	รายการ	จำนวน	หน่วย	ค่าวัสดุ		ค่าแรงงาน		รวมเป็นเงิน (บาท)	หมายเหตุ
				ต่อหน่วย	รวม	ต่อหน่วย	รวม		
5.4	- ท่อ HDPE PN6 ขนาด 63mm DIA. 2"	150.00	เมตร	78.00	11,700.00	25.00	3,750.00	15,450.00	
	- ท่อ IMC ขนาด 50mm DIA. 2"	50.00	เมตร	1,383.33	69,166.50	85.00	4,250.00	73,416.50	
	งานระบบไฟฟ้า โคมไฟฟ้า เด้ารับและอุปกรณ์ไฟฟ้าอื่นๆ								
	- โคมไฟฟ้าแบบครอบอะครีลิก	106.00	ชุด	2,010.00	213,060.00	115.00	12,190.00	225,250.00	
	หลอด LED TUBE T8 1x18 วัตต์								
	- ชุดสวิตซ์ทางเดียว ขนาด 16A, พร้อมหน้ากากและอุปกรณ์ครบชุด	8.00	ชุด	55.20	441.60	80.00	640.00	1,081.60	
รวมราคาค่าวัสดุและค่าดำเนินการ								66,890,206.78	

(ลงชื่อ)

(นายบุญชัย เอี่ยมตระกูล)

หัวหน้าฝ่ายสำรวจและออกแบบ

ประธานกรรมการกำหนดราคากลาง

(ลงชื่อ)

(นางศัลลณี เอี่ยมตระกูล)

วิศวกรโยธาชำนาญการ

กรรมการ

(ลงชื่อ)

(นางสาวชุตินา บุญมี)

วิศวกรโยธาปฏิบัติการ

กรรมการ

(ลงชื่อ)

(นายคณันท์ ธนะชัยพันธ์)

วิศวกรไฟฟ้าปฏิบัติการ

กรรมการ

(ลงชื่อ)

(นางสาวปาลชาติ ปริชาลัย)

สถาปนิกปฏิบัติการ

กรรมการ



A	=	66,890,206.78
B	=	60,000,000.00
C	=	70,000,000.00
D	=	1.2061
E	=	1.2050

$$\text{Factor F} = \frac{66,890,206.78}{60,000,000.00} = 1.2053420772544$$

$$\text{Factor F ที่ใช้} = 1.2053$$

ค่า Factor F ของค่างานต้นทุน A = $D - \{(D-E) \times (A-B) / (C-B)\}$

โดย ค่างานต้นทุน A หมายถึง ค่างานต้นทุนที่ต้องการหาค่า Factor F

B หมายถึง ค่างานต้นทุนขั้นต่ำของช่วงค่างานต้นทุน ที่ค่างานต้นทุนที่ต้องการหาค่า Factor F (ค่างานต้นทุน A) อยู่

C หมายถึง ค่างานต้นทุนขั้นสูงของช่วงค่างานต้นทุน ที่ค่างานต้นทุนที่ต้องการหาค่า Factor F (ค่างานต้นทุน A) อยู่

D หมายถึง ค่า Factor F ของค่างานต้นทุนขั้นต่ำของช่วงค่างานต้นทุน ที่ค่างานต้นทุนที่ต้องการหาค่า Factor F (ค่างานต้นทุน A) อยู่

E หมายถึง ค่า Factor F ของค่างานต้นทุนขั้นสูงของช่วงค่างานต้นทุน ที่ค่างานต้นทุนที่ต้องการหาค่า Factor F (ค่างานต้นทุน A) อยู่



[Signature]

[Signature]

รณิศา

วาลภา

(สำเนา)

ที่ นร 0203/ว 109

สำนักเลขาธิการคณะรัฐมนตรี

ทำเนียบรัฐบาล กทม. 10300

24 สิงหาคม 2532

เรื่อง การพิจารณาช่วยเหลือผู้ประกอบการอาชีพงานก่อสร้าง
เรียน

อ้างถึง หนังสือสำนักเลขาธิการคณะรัฐมนตรี ที่ นร 0203/ว 81 ลงวันที่ 30 มิถุนายน 2532
สิ่งที่ส่งมาด้วย สำเนาหนังสือสำนักงบประมาณ ที่ กพส 7/2532 ลงวันที่ 4 สิงหาคม 2532

และเอกสารประกอบ

ตามที่ได้ยื่นย่นมติคณะรัฐมนตรี เรื่อง การพิจารณาช่วยเหลือผู้ประกอบการอาชีพงาน
ก่อสร้างมาเพื่อถือปฏิบัติต่อไป นั้น

บัดนี้ คณะกรรมการเฉพาะกิจพิจารณาแก้ไขปัญหาการก่อสร้างได้เสนอเงื่อนไข
หลักเกณฑ์ ประเภทงานก่อสร้าง สูตร และวิธีการคำนวณที่ใช้กับสัญญาแบบปรับราคาได้ รวม
6 ข้อ มาเพื่อคณะรัฐมนตรีพิจารณาอนุมัติ ความละเอียดปรากฏตามสิ่งที่ส่งมาด้วย

คณะรัฐมนตรีได้ประชุมปรึกษาเมื่อวันที่ 22 สิงหาคม 2532 ลงมติอนุมัติตามที่
คณะกรรมการเฉพาะกิจพิจารณาแก้ไขปัญหาการก่อสร้าง เสนอ ทั้ง 6 ข้อ โดยข้อ 1 ให้ตัดคำว่า
"ก่อนหรือ" ออก และให้ส่วนราชการ รัฐวิสาหกิจ หน่วยงานตามกฎหมายว่าด้วยการบริหารราชการ
ส่วนท้องถิ่น หน่วยงานอื่นที่มีกฎหมายบัญญัติให้มีฐานะเป็นราชการบริหารส่วนท้องถิ่น และ
หน่วยงานอื่นของรัฐถือปฏิบัติต่อไป

จึงเรียนยืนยันมา และขอได้โปรดแจ้งให้ส่วนราชการ รัฐวิสาหกิจ หน่วยงานตามกฎหมายว่าด้วยการบริหารราชการส่วนท้องถิ่น หน่วยงานอื่นที่มีกฎหมายบัญญัติให้มีฐานะเป็น
ราชการบริหารส่วนท้องถิ่น และหน่วยงานอื่นของรัฐถือปฏิบัติต่อไปด้วย

ขอแสดงความนับถือ



อนันต์ อนันตกุล

(นายอนันต์ อนันตกุล)

เลขาธิการคณะรัฐมนตรี

กองนิติกรรม

โทร. 2828149

เงื่อนไข หลักเกณฑ์ ประเภทงานก่อสร้าง สูตรและวิธีการคำนวณที่ใช้กับสัญญาแบบปรับราคาได้

ก. เงื่อนไขและหลักเกณฑ์

1. สัญญาแบบปรับราคาได้นี้ให้ใช้กับงานก่อสร้างทุกประเภท รวมถึงงานปรับปรุง และซ่อมแซมซึ่งเบิกจ่ายค่างานในลักษณะหมวดค่าครุภัณฑ์ ที่ดินและสิ่งก่อสร้าง หมวดเงินอุดหนุนและหมวดรายจ่ายอื่นที่เบิกจ่ายในลักษณะค่าที่ดินและสิ่งก่อสร้าง ที่อยู่ในเงื่อนไขและหลักเกณฑ์ตามที่ได้กำหนดนี้

2. สัญญาแบบปรับราคาได้นี้ให้ใช้ทั้งในกรณีเพิ่มหรือลดค่างานจากค่างานเดิมตามสัญญา เมื่อดัชนีราคาซึ่งจัดทำขึ้นโดยกระทรวงพาณิชย์ มีการเปลี่ยนแปลงสูงขึ้นหรือลดลงจากเดิม ขณะเมื่อวันเปิดของประกวดราคา สำหรับกรณีที่จัดจ้างโดยวิธีอื่น ให้ใช้วันเปิดของราคาแทน

3. การนำสัญญาแบบปรับราคาได้ไปใช้นั้น ผู้ว่าจ้างต้องแจ้งและประกาศให้ผู้รับจ้างทราบ เช่น ในประกาศประกวดราคาฯ และต้องระบุในสัญญาจ้างด้วยว่างานจ้างเหมานั้น ๆ จะใช้สัญญาแบบปรับราคาได้ พร้อมทั้งกำหนดประเภทของงานก่อสร้าง สูตรและวิธีการคำนวณที่ให้มีการปรับเพิ่มหรือลดค่างานไว้ให้ชัดเจน

ในกรณีที่มียานก่อสร้างหลายประเภทในงานจ้างคราวเดียวกัน จะต้องแยกประเภทงานก่อสร้างแต่ละประเภทให้ชัดเจนตามลักษณะของงานก่อสร้างนั้น ๆ และให้สอดคล้องกับสูตรที่กำหนดไว้

4. การขอเงินเพิ่มค่างานก่อสร้างตามสัญญาแบบปรับราคาได้นี้เป็นหน้าที่ของผู้รับจ้างที่จะต้องเรียกร้องภายในกำหนด 90 วัน นับตั้งแต่วันที่ผู้รับจ้างได้ส่งมอบงานงวดสุดท้าย หากพ้นกำหนดนี้ไปแล้ว ผู้รับจ้างไม่มีสิทธิที่จะเรียกร้องเงินเพิ่มค่างานก่อสร้างจากที่ผู้จ้างได้อีกต่อไป และในกรณีที่ผู้ว่าจ้างจะต้องเรียกเงินคืนจากผู้รับจ้าง ให้ผู้ว่าจ้างที่เป็นคู่สัญญาเรียกเงินคืนจากผู้รับจ้างโดยเร็ว หรือให้หักค่างานของงวดต่อไป หรือให้หักเงินจากหลักประกันสัญญาแล้วแต่กรณี

5. การพิจารณาคำนวณเงินเพิ่มหรือลด และการจ่ายเงินเพิ่มหรือเรียกเงินคืนจากผู้รับจ้างตามเงื่อนไขของสัญญาแบบปรับราคาได้ ต้องได้รับการตรวจสอบและเห็นชอบจากสำนักงบประมาณและให้ถือการพิจารณาวินิจฉัยของสำนักงบประมาณเป็นที่สิ้นสุด

ข. ประเภทงานก่อสร้างและสูตรที่ใช้กับสัญญาแบบปรับราคาได้

ในการพิจารณาเพิ่มหรือลดราคางานจ้างเหมาก่อสร้างให้คำนวณตามสูตรดังนี้

	P	=	(Po) x (K)
กำหนดให้	P	=	ราคางานต่อหน่วยหรือราคางานเป็นงวดที่จะต้องจ่ายให้ผู้รับจ้าง
	Po	=	ราคางานต่อหน่วยที่ผู้รับจ้างประมูลได้ หรือราคางานเป็นงวดซึ่งระบุไว้ในสัญญาแล้วแต่กรณี
	K	=	ESCALATION FACTOR ที่หักด้วย 4% เมื่อต้องเพิ่มค่างานหรือบวกเพิ่ม 4% เมื่อต้องเรียกค่างานคืน

ESCALATION FACTOR K หาได้จากสูตร ซึ่งแบ่งตามประเภทและลักษณะงานดังนี้

หมวดที่ 1 งานอาคาร

งานอาคาร หมายถึง ตัวอาคาร เช่น ที่ทำการ โรงเรียน โรงพยาบาล หอพัก ที่พักอาศัย หอประชุม อัดเจนทร์ ยิมเนเซียม สระว่ายน้ำ โรงอาหาร คลังพัสดุ โรงงาน ร้ว เป็นต้น และให้หมายความรวมถึง

1.1 ไฟฟ้าของอาคารบรรจบถึงสายเมนจำหน่าย แต่ไม่รวมถึงหม้อแปลงและระบบไฟฟ้าภายในบริเวณ

1.2 ประปาของอาคารบรรจบถึงท่อเมนจำหน่าย แต่ไม่รวมถึงระบบประปาภายในบริเวณ

1.3 ระบบท่อหรือระบบสายต่าง ๆ ที่ติดตั้งหรือฝังอยู่ในส่วนของอาคาร เช่น ท่อปรับอากาศ ท่อก๊าซ สายไฟฟ้าสำหรับเครื่องปรับอากาศ สายล่อฟ้า ฯลฯ

1.4 ทางระบายน้ำของอาคารจนถึงทางระบายน้ำภายนอก

1.5 ส่วนประกอบที่จำเป็นสำหรับอาคาร เฉพาะส่วนที่ติดกับอาคาร โดยต้องสร้างหรือประกอบพร้อมกับการก่อสร้างอาคาร แต่ไม่รวมถึงเครื่องจักรหรือเครื่องมือกลที่นำมาประกอบหรือติดตั้ง เช่น ลิฟท์ เครื่องคอมพิวเตอร์ เครื่องสูบน้ำ เครื่องปรับอากาศ พัดลม ฯลฯ

1.6 ทางเท้ารอบอาคาร ดินถม ดินดัก ห่างจากอาคารโดยรอบไม่เกิน 3 เมตร

ใช้สูตร K = $0.25 + 0.15 I/I_o + 0.10 C/C_o + 0.40 M/M_o + 0.10 S/S_o$



หมวดที่ 2 งานดิน

2.1 งานดิน หมายถึง การขุดดิน การตักดิน การบดอัดดิน การขุดเปิดหน้าดิน การเกลี่ยบดอัดดิน การขุด - ถมบดอัดแน่นเขื่อน คลอง คันคลอง คันกั้นน้ำ คันทาง ซึ่งต้องใช้เครื่องจักรเครื่องมือกลปฏิบัติงาน

สำหรับการถมดินให้หมายความถึงการถมดินหรือทรายหรือวัสดุอื่นที่มีการควบคุมคุณสมบัติของวัสดุนั้น และมีข้อกำหนดวิธีการถม รวมทั้งมีการบดอัดแน่นโดยใช้เครื่องจักรเครื่องมือกล เพื่อให้ได้มาตรฐานตามที่กำหนดไว้ เช่นเดียวกับงานก่อสร้างถนนหรือเขื่อนชลประทาน

ทั้งนี้ ให้รวมถึงงานประเภท EMBANKMENT, EXCAVATION, SUBBASE, SELECTED MATERIAL, UNTREATED BASE และ SHOULDER

$$\text{ใช้สูตร K} = 0.30 + 0.10 \text{ Iv/Io} + 0.40 \text{ Ev/Eo} + 0.20 \text{ Ft/Fo}$$

2.2 งานหินเรียง หมายถึง งานหินขนาดใหญ่นำมาเรียงกันเป็นชั้นให้เป็นระเบียบจนได้ความหนาที่ต้องการ โดยในช่องว่างระหว่างหินใหญ่จะแซมด้วยหินย่อยหรือกรวดขนาดต่าง ๆ และทรายให้เต็มช่องว่าง มีการควบคุมคุณสมบัติของวัสดุและมีข้อกำหนดวิธีปฏิบัติโดยใช้เครื่องจักร เครื่องมือกล หรือแรงคน และให้หมายความรวมถึงงานหินทิ้ง งานหินเรียงยาแนว หรืองานหินใหญ่ที่มีลักษณะคล้ายคลึงกัน เพื่อการป้องกันการกัดเซาะพังทลายของลาดตลิ่งและท้องลำนํ้า

$$\text{ใช้สูตร K} = 0.40 + 0.20 \text{ Iv/Io} + 0.20 \text{ Mt/Mo} + 0.20 \text{ Ft/Fo}$$

2.3 งานเจาะระเบิดหิน หมายถึง งานเจาะระเบิดหินทั่ว ๆ ไป ระยะทางขนถ่ายไป-กลับ ประมาณ ไม่เกิน 2 กิโลเมตร ยกเว้นงานเจาะระเบิดอุโมงค์ซึ่งต้องใช้เทคนิคขั้นสูง

$$\text{ใช้สูตร K} = 0.45 + 0.15 \text{ Iv/Io} + 0.10 \text{ Mt/Mo} + 0.20 \text{ Ev/Eo} + 0.10 \text{ Ft/Fo}$$

หมวดที่ 3 งานทาง

3.1 งานผิวทาง PRIME COAT, TACK COAT, SEAL COAT

$$\text{ใช้สูตร K} = 0.30 + 0.40 \text{ At/Ao} + 0.20 \text{ Ev/Eo} + 0.10 \text{ Ft/Fo}$$



3.2 งานผิวทาง SURFACE TREATMENT SLURRY SEAL

$$\text{ใช้สูตร K} = 0.30 + 0.10 \text{ Mt/Mo} + 0.30 \text{ At/Ao} + 0.20 \text{ Et/Eo} + 0.10 \text{ Ft/Fo}$$

3.3 งานผิวทาง ASPHALTIC CONCRETE, PENETRATION MACADAM

$$\text{ใช้สูตร K} = 0.30 + 0.10 \text{ Mt/Mo} + 0.40 \text{ At/Ao} + 0.10 \text{ Et/Eo} + 0.10 \text{ Ft/Fo}$$

3.4 งานผิวถนนคอนกรีตเสริมเหล็ก หมายถึง ผิวถนนคอนกรีตที่ใช้เหล็กเสริมซึ่งประกอบด้วยตะแกรงเหล็กเส้นหรือตะแกรงลวดเหล็กกล้าเชื่อมติด (WELDED STEEL WIRE FARRIC) เหล็กเดือย (DOWEL BAR) เหล็กยึด (DEFORMED TIE BAR) และรอยต่อต่าง ๆ (JOINT) ทั้งนี้ ให้หมายความรวมถึงแผ่นพื้นคอนกรีตเสริมเหล็กบริเวณคอสะพาน (R.C. BRIDGE APPROACH) ด้วย

$$\text{ใช้สูตร K} = 0.30 + 0.10 \text{ It/Io} + 0.35 \text{ Ct/Co} + 0.10 \text{ Mt/Mo} + 0.15 \text{ St/So}$$

3.5 งานท่อระบายน้ำคอนกรีตเสริมเหล็กและงานบ่อพัก หมายถึง ท่อคอนกรีตเสริมเหล็กสำหรับงานระบายน้ำ (PRECAST REINFORCED CONCRETE DRAINAGE PIPE) งานวางระบายน้ำคอนกรีตเสริมเหล็ก งานลาดคอนกรีตเสริมเหล็กวางระบายน้ำและบริเวณลาดคอสะพาน รวมทั้งงานบ่อพักคอนกรีตเสริมเหล็กและงานคอนกรีตเสริมเหล็กอื่นที่มีรูปแบบและลักษณะงานคล้ายคลึงกัน เช่น งานบ่อพัก (MANHOLE) ท่อร้อยสายโทรศัพท์ ท่อร้อยสายไฟฟ้า เป็นต้น

$$\text{ใช้สูตร K} = 0.35 + 0.20 \text{ It/Io} + 0.15 \text{ Ct/Co} + 0.15 \text{ Mt/Mo} + 0.15 \text{ St/So}$$

3.6 งานโครงสร้างคอนกรีตเสริมเหล็กและงานเขื่อนกันตลิ่ง หมายถึง สะพานคอนกรีตเสริมเหล็ก โครงสร้างฐานรากคอนกรีตเสริมเหล็กคอสะพาน (R.C. BEARING UNIT) ท่อเหลี่ยมคอนกรีตเสริมเหล็ก (R.C. BOX CULVERT) หอดังน้ำโครงสร้างคอนกรีตเสริมเหล็กเขื่อนกันตลิ่งคอนกรีตเสริมเหล็ก ท่าเทียบเรือคอนกรีตเสริมเหล็กและสิ่งก่อสร้างอื่นที่มีลักษณะคล้ายคลึงกัน

$$\text{ใช้สูตร K} = 0.30 + 0.10 \text{ It/It} + 0.15 \text{ Ct/Co} + 0.20 \text{ Mt/Mo} + 0.25 \text{ St/So}$$



3.7 งานโครงสร้างเหล็ก หมายถึง สะพานเหล็กสำหรับคนเดินข้ามถนน โครงเหล็กสำหรับติดตั้งป้ายจราจรชนิดแขวนสูง เสาไฟฟ้าแรงสูง เสาวิทยุ เสาโทรทัศน หรือ งานโครงเหล็กอื่นที่มีลักษณะคล้ายคลึงกัน แต่ไม่รวมถึงงานติดตั้งเสาโครงเหล็กสายส่งของการไฟฟ้าฝ่ายผลิตแห่งประเทศไทย

$$\text{ใช้สูตร K} = 0.25 + 0.10 \text{ Iv/Io} + 0.05 \text{ Cv/Co} + 0.20 \text{ Mt/Mo} + 0.40 \text{ Sv/So}$$

หมวดที่ 4 งานชลประทาน

4.1 งานอาคารชลประทานไม่รวมบานเหล็ก หมายถึง อาคารคอนกรีตเสริมเหล็กชนิดต่าง ๆ ที่ก่อสร้างในแนวคลองส่งน้ำหรือคลองระบายน้ำ เพื่อควบคุมระดับและหรือปริมาณน้ำ ได้แก่ ท่อระบายน้ำ น้ำตก รางเท สะพานน้ำ ท่อลอด ไซฟอน และอาคารชลประทานชนิดอื่น ๆ ที่ไม่มีบานระบายเหล็ก แต่ไม่รวมถึงงานอาคารชลประทานขนาดใหญ่ เช่น ฝ่ายทางระบายน้ำล้น หรืออาคารชลประทานประกอบของเขื่อน เป็นต้น

$$\text{ใช้สูตร K} = 0.40 + 0.20 \text{ Iv/Io} + 0.10 \text{ Cv/Co} + 0.10 \text{ Mt/Mo} + 0.20 \text{ Sv/So}$$

4.2 งานอาคารชลประทานรวมบานเหล็ก หมายถึง อาคารคอนกรีตเสริมเหล็กชนิดต่าง ๆ ที่ก่อสร้างในแนวคลองส่งน้ำหรือคลองระบายน้ำ เพื่อควบคุมระดับและหรือปริมาณน้ำ ได้แก่ ท่อส่งน้ำเข้านา ท่อระบายน้ำ ประตูระบายน้ำ อาคารอัดน้ำ ท่อลอดและอาคารชลประทานชนิดต่าง ๆ ที่มีบานระบายน้ำ แต่ไม่รวมถึงงานอาคารชลประทานขนาดใหญ่ เช่น ฝ่ายทางระบายน้ำล้น หรืออาคารชลประทานประกอบของเขื่อน เป็นต้น

$$\text{ใช้สูตร K} = 0.35 + 0.20 \text{ Iv/Io} + 0.10 \text{ Cv/Co} + 0.10 \text{ Mt/Mo} + 0.25 \text{ Sv/So}$$

4.3 งานบานระบาย TRASHRACK และ STEEL LINER หมายถึง บานระบายเหล็กเครื่องกว้านและโครงยก รวมทั้ง BULK HEAD GATE และงานท่อเหล็ก

$$\text{ใช้สูตร K} = 0.35 + 0.20 \text{ Iv/Io} + 0.45 \text{ Gv/Go}$$



4.4 งานเหล็กเสริมคอนกรีต และ ANCHOR BAR หมายถึง เหล็กเส้นที่ใช้เสริมในงานคอนกรีตและเหล็ก ANCHOR BAR ของงานฝาย ทางระบายน้ำล้น หรืออาคารชลประทานประกอบของเขื่อน ซึ่งมีสัญญาแยกจ่ายเฉพาะงานเหล็กดังกล่าวเท่านั้น

$$\text{ใช้สูตร K} = 0.25 + 0.15 \text{ Iv/Io} + 0.60 \text{ Sv/So}$$

4.5 งานคอนกรีตไม่รวมเหล็กและคอนกรีตคาคดลอง หมายถึง งานคอนกรีตเสริมเหล็กที่หักส่วนของเหล็กออกมาแยกคำนวณต่างหากของงานฝาย ทางระบายน้ำล้นหรืออาคารชลประทานประกอบของเขื่อน ซึ่งมีสัญญาแยกจ่ายเฉพาะงานคอนกรีตดังกล่าวเท่านั้น

$$\text{ใช้สูตร K} = 0.40 + 0.15 \text{ Iv/Io} + 0.25 \text{ Cv/Co} + 0.20 \text{ Mv/Mo}$$

4.6 งานเจาะ หมายถึง การเจาะพร้อมทั้งฝังท่อกรุขนาดรูในไม่น้อยกว่า 48 มิลลิเมตร ในชั้นดิน หินสุหรือหินที่แตกหัก เพื่ออัดฉีดน้ำปูน และให้รวมถึงงานซ่อมแซมฐานรากอาคารชลประทาน ถนนและอาคารต่าง ๆ โดยการอัดฉีดน้ำปูน

$$\text{ใช้สูตร K} = 0.40 + 0.20 \text{ Iv/Io} + 0.10 \text{ Mv/Mo} + 0.20 \text{ Ev/Eo} + 0.10 \text{ Fv/Fo}$$

4.7 งานอัดฉีดน้ำปูน ค่าอัดฉีดน้ำปูนจะเพิ่มหรือลด ให้เฉพาะราคาซีเมนต์ที่เปลี่ยนแปลงตามดัชนีราคาของซีเมนต์ที่กระทรวงพาณิชย์จัดทำขึ้น ในเดือนที่ส่งงานแต่ละงวดกับเดือนที่เปิดซองประกวดราคา

หมวดที่ 5 งานระบบสาธารณูปโภค

5.1 งานวางท่อ AC และ PVC

5.1.1 ในกรณีที่ผู้ว่าจ้างเป็นผู้จัดหาท่อและหรืออุปกรณ์ให้

$$\text{ใช้สูตร K} = 0.50 + 0.25 \text{ Iv/Io} + 0.25 \text{ Mv/Mo}$$

5.1.2 ในกรณีที่ผู้รับจ้างเป็นผู้จัดหาท่อ AC และหรืออุปกรณ์

$$\text{ใช้สูตร K} = 0.40 + 0.10 \text{ Iv/Io} + 0.10 \text{ Mv/Mo} + 0.40 \text{ ACv/ACo}$$

5.1.3 ในกรณีที่ผู้รับจ้างเป็นผู้จัดหาท่อ PVD และหรืออุปกรณ์

$$\text{ใช้สูตร K} = 0.40 + 0.10 \text{ Iv/Io} + 0.10 \text{ Mv/Mo} + 0.40 \text{ PVCv/PVCo}$$



5.2 งานวางท่อเหล็กเหนียวและท่อ HYDENSITY POLYETHYLENE

5.2.1 ในกรณีที่ผู้ว่าจ้างเป็นผู้จัดหาท่อและหรืออุปกรณ์ให้

$$\text{ใช้สูตร K} = 0.40 + 0.10 \text{ It/Io} + 0.15 \text{ Mt/Mo} + 0.20 \text{ Et/Eo} + 0.15 \text{ Ft/Fo}$$

5.2.2 ในกรณีที่ผู้รับจ้างเป็นผู้จัดหาท่อเหล็กเหนียวและหรืออุปกรณ์และให้รวมถึงงาน TRANSMISSION CONDUIT

$$\text{ใช้สูตร K} = 0.40 + 0.10 \text{ It/Io} + 0.10 \text{ Mt/Mo} + 0.10 \text{ Et/Eo} + 0.30 \text{ GIPt/GIPo}$$

5.2.3 ในกรณีที่ผู้รับจ้างเป็นผู้จัดหาท่อ HYDENSITY POLYETHYLENE และหรืออุปกรณ์

$$\text{ใช้สูตร K} = 0.50 + 0.10 \text{ It/Io} + 0.10 \text{ Mt/Mo} + 0.30 \text{ PEt/PEo}$$

5.3 งานปรับปรุงระบบอุโมงค์ส่งน้ำและงาน SECONDARY LINING

$$\text{ใช้สูตร K} = 0.40 + 0.10 \text{ It/Io} + 0.15 \text{ Et/Eo} + 0.35 \text{ GIPt/GIPo}$$

5.4 งานวางท่อ PVC หุ้มด้วยคอนกรีต

$$\text{ใช้สูตร K} = 0.30 + 0.10 \text{ It/Io} + 0.20 \text{ Ct/Co} + 0.05 \text{ Mt/Mo} + 0.05 \text{ St/So} + 0.30 \text{ PVCt/PVCo}$$

5.5 งานวางท่อ PVC กลบทราย

$$\text{ใช้สูตร K} = 0.25 + 0.05 \text{ It/Io} + 0.05 \text{ Mt/Mo} + 0.65 \text{ PVCt/PVCo}$$

5.6 งานวางท่อเหล็กอาบสังกะสี

$$\text{ใช้สูตร K} = 0.25 + 0.25 \text{ It/Io} + 0.50 \text{ GIPt/GIPo}$$



ประเภทงานและสูตรต่อไปนี้ใช้เฉพาะงานก่อสร้างของการไฟฟ้าฝ่ายผลิตแห่งประเทศไทยเท่านั้น

5.7 งานก่อสร้างระบบสายส่งแรงสูงและสถานีไฟฟ้าย่อย

5.7.1 งานติดตั้งเสา โครงเหล็กสายส่งและอุปกรณ์ รวมทั้งงานติดตั้งอุปกรณ์ไฟฟ้าสถานีไฟฟ้าย่อย

สำหรับงานติดตั้ง เสา โครงเหล็กสายส่งและอุปกรณ์ ประกอบด้วย ลักษณะงาน ดังนี้คือ PRELIMINARY WORK (ยกเว้น BOUNDARY POST), TOWERS, INSULATOR STRING AND OVERHEAD GROUND WIRE ASSEMBLIES, CONDUCTOR AND OVERHEAD GROUND WIRE STRINGING, LINE ACCESSORIES, GROUNDING MATERIALS

สำหรับงานติดตั้งอุปกรณ์ไฟฟ้าสถานีไฟฟ้าย่อย หมายถึง เฉพาะการติดตั้ง อุปกรณ์ไฟฟ้าเท่านั้น

$$\text{ใช้สูตร K} = 0.60 + 0.25 \text{ Iv/Io} + 0.15 \text{ Ft/Fo}$$

5.7.2 งานก่อสร้างฐานรากเสาไฟฟ้า (TOWER FOUNDATION) และงานติดตั้ง BOUNDARY POST

$$\text{ใช้สูตร K} = 0.35 + 0.20 \text{ Iv/Io} + 0.20 \text{ Ct/Co} + 0.10 \text{ St/So} + 0.15 \text{ Ft/Fo}$$

5.7.3 งานก่อสร้างฐานรากอุปกรณ์ไฟฟ้าสถานีไฟฟ้าย่อย

$$\text{ใช้สูตร K} = 0.50 + 0.20 \text{ Iv/Io} + 0.15 \text{ Ct/Co} + 0.15 \text{ St/So}$$

5.8 งานหล่อและตอกเสาเข็มคอนกรีตอัดแรง

5.8.1 งานเสาเข็มคอนกรีตอัดแรง

$$\text{ใช้สูตร K} = 0.35 + 0.15 \text{ Iv/Io} + 0.20 \text{ Ct/Co} + 0.30 \text{ St/So}$$

5.8.2 งานเสาเข็มแบบ CAST IN PLACE

$$\text{ใช้สูตร K} = 0.30 + 0.10 \text{ Iv/Io} + 0.25 \text{ Ct/Co} + 0.35 \text{ St/So}$$

ประเภทงานและสูตรต่อไปนี้จะใช้เฉพาะงานก่อสร้างของการไฟฟ้าส่วนภูมิภาคเท่านั้น

5.9 งานก่อสร้างสายส่งแรงสูงระบบแรงดัน 69 – 115 KV.

5.9.1 ในกรณีที่มีผู้ว่าจ้างเป็นผู้จัดหาวัสดุและหรืออุปกรณ์ให้

$$\text{ใช้สูตร K} = 0.80 + 0.05 \text{ Iv/Io} + 0.10 \text{ Mt/Mo} + 0.05 \text{ Ft/Fo}$$

5.9.2 ในกรณีที่ผู้รับจ้างเป็นผู้จัดหาวัสดุหรืออุปกรณ์

$$\text{ใช้สูตร K} = 0.45 + 0.05 \text{ Iv/Io} + 0.20 \text{ Mt/Mo} + 0.05 \text{ Ft/Fo} + 0.25 \text{ Wt/Wo}$$



ดัชนีราคาที่ใช้คำนวณตามสูตรที่ใช้กับสัญญาแบบปรับราคาได้ จัดทำขึ้นโดย
กระทรวงพาณิชย์

K	=	ESCALATION FACTOR
It	=	ดัชนีราคาผู้บริโภคทั่วไปของประเทศ ในเดือนที่ส่งงานแต่ละงวด
Io	=	ดัชนีราคาผู้บริโภคทั่วไปของประเทศ ในเดือนที่เปิดของประกวดราคา
Ct	=	ดัชนีราคาซีเมนต์ ในเดือนที่ส่งงานแต่ละงวด
Co	=	ดัชนีราคาซีเมนต์ ในเดือนที่เปิดของประกวดราคา
Mt	=	ดัชนีราคาวัสดุก่อสร้าง (ไม่รวมเหล็กและซีเมนต์) ในเดือนที่ส่งงานแต่ละงวด
Mo	=	ดัชนีราคาวัสดุก่อสร้าง (ไม่รวมเหล็กและซีเมนต์) ในเดือนที่เปิดของประกวดราคา
St	=	ดัชนีราคาเหล็ก ในเดือนที่ส่งงานแต่ละงวด
So	=	ดัชนีราคาเหล็ก ในเดือนที่เปิดของประกวดราคา
Gt	=	ดัชนีราคาเหล็กแผ่นเรียบที่ผลิตในประเทศ ในเดือนที่ส่งงานแต่ละงวด
Go	=	ดัชนีราคาเหล็กแผ่นเรียบที่ผลิตในประเทศ ในเดือนที่เปิดของประกวดราคา
At	=	ดัชนีราคาแอสฟัลท์ ในเดือนที่ส่งงานแต่ละงวด
Ao	=	ดัชนีราคาแอสฟัลท์ ในเดือนที่เปิดของประกวดราคา
Et	=	ดัชนีราคาเครื่องจักรกลและบริภัณฑ์ ในเดือนที่ส่งงานแต่ละงวด
Eo	=	ดัชนีราคาเครื่องจักรกลและบริภัณฑ์ ในเดือนที่เปิดของประกวดราคา
Ft	=	ดัชนีราคาน้ำมันดีเซลหมุนเร็ว ในเดือนที่ส่งงานแต่ละงวด
Fo	=	ดัชนีราคาน้ำมันดีเซลหมุนเร็ว ในเดือนที่เปิดของประกวดราคา
ACt	=	ดัชนีราคาท่อซีเมนต์ใยหิน ในเดือนที่ส่งงานแต่ละงวด
ACo	=	ดัชนีราคาท่อซีเมนต์ใยหิน ในเดือนที่เปิดของประกวดราคา
PVCt	=	ดัชนีราคาท่อ PVC ในเดือนที่ส่งงานแต่ละงวด
PVCo	=	ดัชนีราคาท่อ PVC ในเดือนที่เปิดของประกวดราคา
GIPt	=	ดัชนีราคาท่อเหล็กอบสังกะสี ในเดือนที่ส่งงานแต่ละงวด
GIPo	=	ดัชนีราคาท่อเหล็กอบสังกะสี ในเดือนที่เปิดของประกวดราคา



- PET = คำนวณราคาต่อ HYDENSITY POL YETHYLENE ในเดือนที่ส่งงานแต่ละงวด
- PEo = คำนวณราคาต่อ HYDENSITY PLOYETHYLENE ในเดือนที่เปิดซองประกวดราคา
- Wt = คำนวณราคาสายไฟฟ้า ในเดือนที่ส่งงานแต่ละงวด
- Wo = คำนวณราคาสายไฟฟ้า ในเดือนที่เปิดซองประกวดราคา

ก. วิธีการคำนวณที่ใช้กับสัญญาแบบปรับราคาได้

1. การคำนวณค่า K จากสูตรตามลักษณะงานนั้น ๆ ให้ใช้ตัวเลขดัชนีราคาวัสดุก่อสร้างของกระทรวงพาณิชย์ โดยใช้ฐานของปี 2530 เป็นเกณฑ์ในการคำนวณ
2. การคำนวณค่า K สำหรับกรณีที่มียานก่อสร้างหลายประเภทรวมอยู่ในสัญญาเดียวกัน จะต้องแยกคำนวณก่อสร้างแต่ละประเภทให้ชัดเจนตามลักษณะของงานนั้น และให้สอดคล้องกับสูตรที่ได้กำหนดไว้
3. การคำนวณค่า K กำหนดให้ใช้เลขทศนิยม 3 ตำแหน่งทุกขั้นตอนโดยไม่มีการปัดเศษ และกำหนดให้ทำเลขสัมพัทธ์ (เปรียบเทียบ) ให้เป็นผลสำเร็จก่อน แล้วจึงนำผลลัพธ์ไปคูณกับตัวเลขคงที่หน้าเลขสัมพัทธ์นั้น
4. ให้พิจารณาเงินเพิ่มหรือลดราคาค่างานจากราคาที่ผู้รับจ้างทำสัญญาตกลงกับผู้ว่าจ้าง เมื่อค่า K ตามสูตรสำหรับงานก่อสร้างนั้น ๆ ในเดือนที่ส่งมอบงานมีค่าเปลี่ยนแปลงไปจากค่า K ในเดือนเปิดซองราคามากกว่า 4% ขึ้นไป โดยนำเฉพาะส่วนที่เกิน 4% มาคำนวณปรับเพิ่มหรือลดค่างานแล้วแต่กรณี (โดยไม่คิด 4% แรกให้)
5. ในกรณีที่ผู้รับจ้างไม่สามารถทำการก่อสร้างให้แล้วเสร็จตามระยะเวลาในสัญญา โดยเป็นความผิดของผู้รับจ้าง ค่า K ตามสูตรต่าง ๆ ที่จะนำมาใช้ในการคำนวณค่างาน ให้ใช้ค่า K ของเดือนสุดท้ายตามอายุสัญญา หรือค่า K ของเดือนที่ส่งมอบงานจริง แล้วแต่ค่า K ตัวใดจะมีค่าน้อยกว่า
6. การจ่ายเงินแต่ละงวดให้จ่ายค่าจ้างงานที่ผู้รับจ้างทำได้แต่ละงวดตามสัญญาไปก่อน ส่วนค่างานเพิ่มหรือค่างานลดลงซึ่งจะคำนวณได้ต่อเมื่อทราบดัชนีราคาวัสดุก่อสร้างซึ่งนำมาคำนวณค่า K ของเดือนที่ส่งมอบงานงวดนั้น ๆ เป็นที่แน่นอนแล้ว เมื่อคำนวณเงินเพิ่มได้ให้ขอทำความตกลงเรื่องการเงินกับสำนักงานประมาณ

สูตรการปรับราคา 35สูตร

สูตรการปรับราคา ค่าก่อสร้าง

ประเภทงาน		รายละเอียดสูตร
1	งานอาคาร	$K 1 = 0.25 + 0.15 \cdot It / lo + 0.10 \cdot Ct / Co + 0.40 \cdot Mt / Mo + 0.10 \cdot St / So$
2	งานดิน	$K 2.1 = 0.30 + 0.10 \cdot It / lo + 0.40 \cdot Et / Eo + 0.20 \cdot Ft / Fo$
2	งานหินเรียง	$K 2.2 = 0.40 + 0.20 \cdot It / lo + 0.20 \cdot Mt / Mo + 0.20 \cdot Ft / Fo$
2	งานเจาะระเบิดหิน	$K 2.3 = 0.45 + 0.15 \cdot It / lo + 0.10 \cdot Mt / Mo + 0.20 \cdot Et / Eo + 0.10 \cdot Ft / Fo$
3	งานผิวทาง PC,TC,SC	$K 3.1 = 0.30 + 0.40 \cdot At / Ao + 0.20 \cdot Et / Eo + 0.10 \cdot Ft / Fo$
3	งานผิวทาง ST,SS	$K 3.2 = 0.30 + 0.10 \cdot Mt / Mo + 0.30 \cdot At / Ao + 0.20 \cdot Et / Eo + 0.10 \cdot Ft / Fo$
3	งานผิวทาง AC, PM	$K 3.3 = 0.30 + 0.10 \cdot Mt / Mo + 0.40 \cdot At / Ao + 0.10 \cdot Et / Eo + 0.10 \cdot Ft / Fo$
3	งานถนน คสล	$K 3.4 = 0.30 + 0.10 \cdot It / lo + 0.35 \cdot Ct / Co + 0.10 \cdot Mt / Mo + 0.15 \cdot St / So$
3	งานคูและบ่อพัก คสล	$K 3.5 = 0.35 + 0.20 \cdot It / lo + 0.15 \cdot Ct / Co + 0.15 \cdot Mt / Mo + 0.15 \cdot St / So$
3	งานสะพาน เชื้อน ทำเรือ	$K 3.6 = 0.30 + 0.10 \cdot It / lo + 0.15 \cdot Ct / Co + 0.20 \cdot Mt / Mo + 0.25 \cdot St / So$
3	งานโครงสร้างเหล็ก	$K 3.7 = 0.25 + 0.10 \cdot It / lo + 0.05 \cdot Ct / Co + 0.20 \cdot Mt / Mo + 0.40 \cdot St / So$
4	งานอาคารชลประทาน ไม่รวมบานเหล็ก	$K 4.1 = 0.40 + 0.20 \cdot It / lo + 0.10 \cdot Ct / Co + 0.10 \cdot Mt / Mo + 0.20 \cdot St / So$
4	งานอาคารชลประทาน รวมบานเหล็ก	$K 4.2 = 0.35 + 0.20 \cdot It / lo + 0.10 \cdot Ct / Co + 0.10 \cdot Mt / Mo + 0.25 \cdot St / So$
4	งานบานเหล็ก	$K 4.3 = 0.35 + 0.20 \cdot It / lo + 0.45 \cdot Gt / Go$
4	งานเหล็กเสริมและสมอรั้ง	$K 4.4 = 0.25 + 0.15 \cdot It / lo + 0.60 \cdot St / So$
4	งานคอนกรีตไม่รวมเหล็ก	$K 4.5 = 0.40 + 0.15 \cdot It / lo + 0.25 \cdot Ct / Co + 0.20 \cdot Mt / Mo$
4	งานเจาะ	$K 4.6 = 0.40 + 0.20 \cdot It / lo + 0.10 \cdot Mt / Mo + 0.20 \cdot Et / Eo + 0.10 \cdot Ft / Fo$
4	งานอัดฉีดน้ำปูน	$K 4.7 = Ct / Co$
5	รับวางท่อ AC,PVC	$K 5.1.1 = 0.50 + 0.25 \cdot It / lo + 0.25 \cdot Mt / Mo$
5	จัดหาและรับวางท่อ AC	$K 5.1.2 = 0.40 + 0.10 \cdot It / lo + 0.10 \cdot Mt / Mo + 0.40 \cdot ACt / Aco$
5	จัดหาและรับวางท่อ PVC	$K 5.1.3 = 0.40 + 0.10 \cdot It / lo + 0.10 \cdot Mt / Mo + 0.40 \cdot PVCt / PVCco$
5	รับวางท่อ GSP HDPE	$K 5.2.1 = 0.40 + 0.10 \cdot It / lo + 0.15 \cdot Mt / Mo + 0.20 \cdot Et / Eo + 0.15 \cdot Ft / Fo$
5	จัดหาและรับวางท่อ GSP	$K 5.2.2 = 0.40 + 0.10 \cdot It / lo + 0.10 \cdot Mt / Mo + 0.10 \cdot Et / Eo + 0.30 \cdot GIPIt / GIPIo$
5	จัดหาและรับวางท่อ HDPE	$K 5.2.3 = 0.50 + 0.10 \cdot It / lo + 0.10 \cdot Mt / Mo + 0.30 \cdot PET / PEO$
5	งานปรับปรุงอุโมงค์ส่งน้ำ	$K 5.3 = 0.40 + 0.10 \cdot It / lo + 0.15 \cdot Et / Eo + 0.35 \cdot GIPIt / GIPIo$
5	งานวางท่อ PVC หุ้มคอนกรีต	$K 5.4 = 0.30 + 0.10 \cdot It / lo + 0.20 \cdot Ct / Co + 0.05 \cdot Mt / Mo + 0.30 \cdot PVCt / PVCco + 0.05 \cdot St / So$
5	งานวางท่อ PVC กลบทราย	$K 5.5 = 0.25 + 0.05 \cdot It / lo + 0.05 \cdot Mt / Mo + 0.65 \cdot PVCt / PVCco$
5	งานวางท่อ GIP	$K 5.6 = 0.25 + 0.25 \cdot It / lo + 0.50 \cdot GIPIt / GIPIo$
5	งานโครงเหล็กเสาสูง	$K 5.7.1 = 0.60 + 0.25 \cdot It / lo + 0.15 \cdot Ft / Fo$
5	งานฐานรากเสาสูง	$K 5.7.2 = 0.35 + 0.20 \cdot It / lo + 0.20 \cdot Ct / Co + 0.15 \cdot Ft / Fo + 0.10 \cdot St / So$
5	งานฐานรากอุปกรณ์สถานีย่อย	$K 5.7.3 = 0.50 + 0.20 \cdot It / lo + 0.15 \cdot Ct / Co + 0.15 \cdot 0.15 \cdot St / So$
5	งานเสาเข็มอัดแรง	$K 5.8.1 = 0.35 + 0.15 \cdot It / lo + 0.20 \cdot Ct / Co + 0.30 \cdot St / So$
5	งานเสาเข็ม CAST in PLACE	$K 5.8.2 = 0.30 + 0.10 \cdot It / lo + 0.25 \cdot Ct / Co + 0.35 \cdot St / So$
5	งานสายส่งแรงสูง เฉพาะค่าแรง	$K 5.9.1 = 0.80 + 0.05 \cdot It / lo + 0.10 \cdot Mt / Mo + 0.05 \cdot Ft / Fo$
5	งานสายส่งแรงสูง รวมจัดหาและติดตั้ง	$K 5.9.2 = 0.45 + 0.05 \cdot It / lo + 0.05 \cdot Ft / Fo + 0.20 \cdot Mt / Mo + 0.25 \cdot Wt / Wo$

การแบ่งงวดงานก่อสร้าง

โครงการก่อสร้างปรับปรุงท่าเรือเพ (ระยะที่ ๒)

ตำบลเพ อำเภอเมืองระยอง จังหวัดระยอง

ระยะเวลาดำเนินการ ๔๐๐ วัน

งวดที่ ๑

ผู้ว่าจ้างจะจ่ายเงินร้อยละ ๕ ของค่าจ้าง เมื่อผู้รับจ้างปฏิบัติงานก่อสร้างท่าเทียบเรือโดยกันแนวเขตก่อสร้างรั้วแล้วเสร็จ, ก่อสร้างท่าเทียบเรือชั่วคราวแล้วเสร็จ และคณะกรรมการตรวจรับพัสดุได้ทำการตรวจรับงานเป็นที่เรียบร้อยแล้วภายใน ๙๐ วัน นับแต่เริ่มสัญญาจ้าง

งวดที่ ๒

ผู้ว่าจ้างจะจ่ายเงินร้อยละ ๓ ของค่าจ้าง เมื่อผู้รับจ้างปฏิบัติงานก่อสร้างท่าเทียบเรือโดยรื้อถอนโครงสร้างเดิมแล้วเสร็จ และคณะกรรมการตรวจรับพัสดุได้ทำการตรวจรับงานเป็นที่เรียบร้อยแล้วภายใน ๑๒๐ วัน นับแต่เริ่มสัญญาจ้าง

งวดที่ ๓

ผู้ว่าจ้างจะจ่ายเงินร้อยละ ๔ ของค่าจ้าง เมื่อผู้รับจ้างปฏิบัติงานก่อสร้างท่าเทียบเรือโดยตอกเสาเข็มได้ปริมาณงานรวมไม่น้อยกว่าร้อยละ ๓๐ และคณะกรรมการตรวจรับพัสดุได้ทำการตรวจรับงานเป็นที่เรียบร้อยแล้วภายใน ๑๔๐ วัน นับแต่เริ่มสัญญาจ้าง

งวดที่ ๔

ผู้ว่าจ้างจะจ่ายเงินร้อยละ ๔ ของค่าจ้าง เมื่อผู้รับจ้างปฏิบัติงานก่อสร้างท่าเทียบเรือโดยตอกเสาเข็มได้ปริมาณงานรวมไม่น้อยกว่าร้อยละ ๖๐ และคณะกรรมการตรวจรับพัสดุได้ทำการตรวจรับงานเป็นที่เรียบร้อยแล้วภายใน ๑๖๐ วัน นับแต่เริ่มสัญญาจ้าง

งวดที่ ๕

ผู้ว่าจ้างจะจ่ายเงินร้อยละ ๕ ของค่าจ้าง เมื่อผู้รับจ้างปฏิบัติงานก่อสร้างท่าเทียบเรือโดยตอกเสาเข็มแล้วเสร็จ, ทดสอบความบูรณ์ของเสาเข็มและทดสอบ Dynamic Load Test แล้วเสร็จ, งานติดตั้งเสาเข็มแล้วเสร็จ และคณะกรรมการตรวจรับพัสดุได้ทำการตรวจรับงานเป็นที่เรียบร้อยแล้วภายใน ๑๘๐ วัน นับแต่เริ่มสัญญาจ้าง

งวดที่ ๖

ผู้ว่าจ้างจะจ่ายเงินร้อยละ ๓ ของค่าจ้าง เมื่อผู้รับจ้างปฏิบัติงานก่อสร้างท่าเทียบเรือโดยเทคอนกรีตฐานรากแล้วเสร็จได้ปริมาณงานรวมไม่น้อยกว่าร้อยละ ๕๐ และคณะกรรมการตรวจรับพัสดุได้ทำการตรวจรับงานเป็นที่เรียบร้อยแล้วภายใน ๑๙๐ วัน นับแต่เริ่มสัญญาจ้าง

งวดที่ ๗

ผู้ว่าจ้างจะจ่ายเงินร้อยละ ๓ ของค่าจ้าง เมื่อผู้รับจ้างปฏิบัติงานก่อสร้างท่าเทียบเรือโดยเทคอนกรีตฐานรากแล้วเสร็จ และคณะกรรมการตรวจรับพัสดุได้ทำการตรวจรับงานเป็นที่เรียบร้อยแล้วภายใน ๒๐๐ วัน นับแต่เริ่มสัญญาจ้าง

งวดที่ ๘...

งวดที่ ๒๔

ผู้ว่าจ้างจะจ่ายเงินร้อยละ ๔ ของค่าจ้าง เมื่อผู้รับจ้างปฏิบัติงานก่อสร้างทำเทียบเรือโดยงานติดตั้งยกกันกระแทกแล้วเสร็จ และคณะกรรมการตรวจรับพัสดุได้ทำการตรวจรับงานเป็นที่เรียบร้อยแล้วภายใน ๓๘๐ วัน นับแต่เริ่มสัญญาจ้าง

งวดสุดท้าย

ผู้ว่าจ้างจะจ่ายเงินร้อยละ ๕ ของค่าจ้าง เมื่อผู้รับจ้างปฏิบัติงานก่อสร้างทำเทียบเรือโดยติดตั้งงานระบบไฟฟ้าทั้งหมดแล้วเสร็จ, งานติดตั้งป้ายโครงการ แบบ ก. และงานอื่น ๆ ที่เหลือตามรูปแบบรายการและสัญญาแล้วเสร็จทั้งหมด และคณะกรรมการตรวจรับพัสดุได้ทำการตรวจรับงานเป็นที่เรียบร้อยแล้วภายใน ๔๐๐ วัน นับแต่เริ่มสัญญาจ้าง

หมายเหตุ

๑. เพื่อให้เกิดความคล่องตัวในการปฏิบัติงาน ดังนั้นผู้รับจ้างสามารถส่งมอบงานข้ามงวดได้ ยกเว้นงวดสุดท้าย

๒. อัตราค่าปรับโครงการนี้ร้อยละ ๐.๑๐ ต่อวัน เนื่องจากไม่มีผลกระทบต่อการจราจร

๓. ระยะเวลาของการประกันความชำรุดบกพร่องตามสัญญา ๒ ปี

๔. ให้ผู้รับจ้างต้องเสนอแผนงานให้ผู้ว่าจ้างอนุมัติภายในกำหนด ๗ วัน นับถัดจากวันลงนามในสัญญา

๕. ผู้ยื่นข้อเสนอต้องมีผลงานก่อสร้างท่าเรือสาธารณะในทะเลเท่านั้น (สัญญาเดียวในวงเงินไม่น้อยกว่า ๔๕,๐๐๐,๐๐๐.๐๐ บาท (สี่สิบล้านบาทถ้วน) และเป็นผลงานที่เป็นคู่สัญญาโดยตรงกับส่วนราชการ หน่วยงาน ตามกฎหมายว่าด้วยระเบียบบริหารราชการส่วนท้องถิ่น หน่วยงานอื่นซึ่งมีกฎหมายบัญญัติให้มีฐานะเป็นราชการบริหารส่วนท้องถิ่น รัฐวิสาหกิจ)

หมายเหตุเพิ่มเติม

- ให้ผู้ยื่นข้อเสนอส่งตัวอย่างวัสดุอุปกรณ์ เพื่อให้คณะกรรมการพิจารณาผลประกอบการพิจารณาโดยให้ส่งมาให้พิจารณาตรวจสอบ ในวันทำการที่ ๔ นับถัดจากวันเสนอราคา ณ ห้องศูนย์ข้อมูลข่าวสาร ชั้น ๑ องค์การบริหารส่วนจังหวัดระยอง ตั้งแต่เวลา ๐๘.๓๐ - ๑๖.๓๐ น. โดยมีรายการ ดังนี้

- โมเดลสะพานท่าเรือเพ มาตราส่วน ๑ : ๑๐๐

จำนวน ๑ ชุด

(นายบุญชัย เอี่ยมตระกูล)



หัวหน้าฝ่ายสำรวจและออกแบบ
ประธานกรรมการกำหนดราคากลาง



แบบป้ายโครงการแบบ ก

(สำหรับโครงการที่มีมูลค่าก่อสร้างมากกว่า 500,000 บาท)

1 : 10

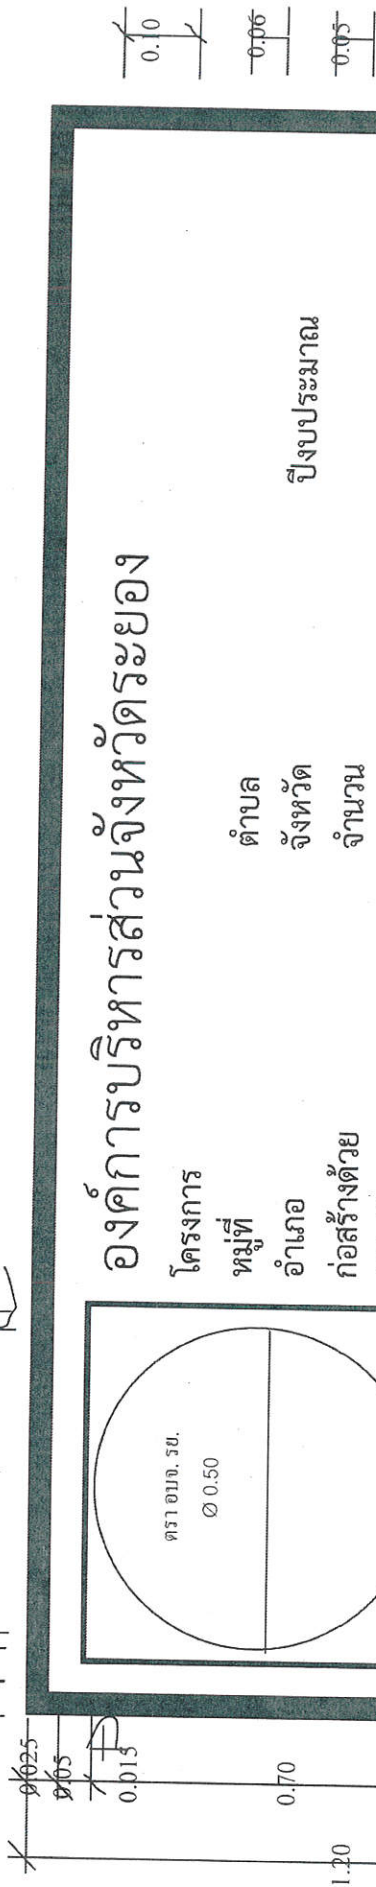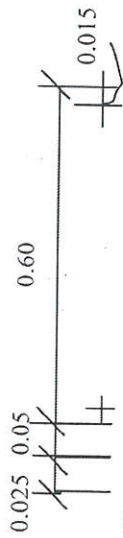

องค์การบริหารส่วนจังหวัดระยอง

โครงการ

หมู่ที่

อำเภอ

ก่อสร้างด้วย

ผู้รับจ้าง

ตำบล

จังหวัด

จำนวน

ปีงบประมาณ

โทร.

อบจ. รย.

กำหนดวันเริ่มประกันสัญญา.....สิ้นสุดประกันสัญญา.....

2.40

หมายเหตุ

- ผู้รับจ้างต้องจัดทำแบบป้ายโครงการติดตั้ง ณ จุดเริ่มต้นและจุดสิ้นสุดงานก่อสร้าง จำนวน 2 จุดตามรูปแบบ กำหนดเฉพาะงานก่อสร้างที่มีความยาวเกิน 30 ม. ขึ้นไปเป็นต้น
- สำหรับงานก่อสร้างที่ติดตั้ง ณ จุดใด ๆ เดียวให้ติดตั้งป้ายโครงการ จำนวน 1 จุด เช่น อาคาร, ฝายน้ำล้น สะพาน, จุดสระ, สะพานความยาวไม่เกิน 30 ม. เป็นต้น
- ให้อ่านหรือทาสีรองพื้นด้วยสีกันสนิม 2 ครั้ง สีพื้นป้ายให้สีพื้นหรือสีแดงหรือสีเหลือง 2 ครั้ง
- จุดติดตั้ง, ระยะ, ความสูงต่าง ๆ ผู้ควบคุมงานยืนยันผู้ให้เหตุผล เพื่อความเหมาะสมของพื้นที่

รายละเอียดประกอบ

1. ป้ายทำด้วยแผ่นเหล็ก ขนาด 1.2 ม.
2. เสาค้ำด้วยเหล็กรูปพรรณ หรือเสา คสล. ขนาด 0.10 x 0.10 เมตร ทาสีขาว - โคนเสาที่เสียด้านสูง 0.50 ม. โดยรอบ
3. พื้นสีเหลือง ตัวอักษรสีดำ
4. ตรา อบจ. รย. เส้นผ่านศูนย์กลาง 0.50 เมตร
5. กรอบป้ายสีดำหนา 0.025 เมตร
6. ความสูงของตัวอักษรขนาดใหญ่ 0.10 เมตร
7. ความสูงของตัวอักษรขนาดกลาง 0.06 เมตร
8. ความสูงของตัวอักษรขนาดเล็ก 0.06 เมตร
9. โครงกรอบป้าย เหล็ก 1" x 1" ห่างจากขอบป้าย 0.075 ม. โดยรอบ

0.50		องค์การบริหารส่วนจังหวัดระยอง	
		ถนนสุขุมวิท ตำบลเนินพระ อำเภอเมืองระยอง จังหวัดระยอง	
		โทร. ๐๓๘ - ๖๑๗๔๓๐	
0.70		โครงการ	
		ปริมาณงาน	
1.20		ผู้รับจ้าง	
ที่อยู่	หมดสัญญา		
วันเริ่มสัญญา	ผู้ควบคุมงาน		
วงเงินค่าก่อสร้าง	จำนวน	บาท	ราคากลาง
ก่อสร้างด้วยเงิน ภาษีท้องถิ่น	จำนวน	บาท	ราคากลาง
นัดตรวจรับงานงวดที่.....วันที่.....เวลา.....น.			

ป้ายระหว่างดำเนินการก่อสร้าง ๑.๑๐

๑. ป้ายไม้อัดหนา ๔ มม.
๒. พื้นสีเขียว ตัวอักษรสีขาว เส้นขอบหนา ๐.๐๒๕ ม.
๓. เสาและโครงเคร่าไม้เบญจพรรณ คัดตั้งและยึดโยงให้แข็งแรง
๔. ตรา อบจ. รย. เส้นผ่าศูนย์กลาง ๐.๕๐ เมตร
๕. ขอบป้ายสีขาว หนา ๐.๐๒๕ เมตร



หมายเหตุ

- ผู้รับจ้างต้องจัดทำแผนป้ายโครงการติดตั้ง ณ จุดเริ่มต้นและจุดสิ้นสุดงานก่อสร้าง จำนวน ๒ จุด ตามรูปแบบที่กำหนดเฉพาะงานก่อสร้างที่มีความยาว เช่น ถนน, ขุดลอกคลอง, สะพานความยาว ๓๐ ม. ขึ้นไป เป็นต้น
- สำหรับงานก่อสร้างที่ตั้ง ณ จุด ๆ เดียวให้ติดตั้งป้ายโครงการจำนวน ๑ ชุด เช่น อาคาร, ฝายน้ำล้น, สะพาน, ขุดสระ, สะพานความยาวไม่เกิน ๓๐ ม. เป็นต้น

ตารางการจัดทำแผนการใช้วัสดุที่ผลิตภายในประเทศ

โครงการ

รายการวัสดุหรือครุภัณฑ์ที่ใช้ในโครงการ
แผนการใช้วัสดุที่ผลิตภายในประเทศ

ลำดับ	รายการ	หน่วย	ปริมาณ	ราคาต่อหน่วย (บาท)	เป็นเงิน (รวม)	วัสดุ ในประเทศ	วัสดุ ต่างประเทศ
๑	ปูนซีเมนต์						
๒	กระเบื้อง						
๓	ผ้าเตทาน						
๔	หลอดไฟ						
๕	คอมไฟ						
รวม					xxx	xxx	xxx
อัตรา (ร้อยละ)					๑๐๐	๗๐	๓๐

ลงชื่อ (คู่สัญญาฝ่ายผู้รับจ้าง)

(



ตารางการจัดทำแผนการใช้เหล็กที่ผลิตภายในประเทศ

โครงการ

รายการวัสดุหรือครุภัณฑ์ที่ใช้ในโครงการ
 แผนการใช้เหล็กที่ผลิตภายในประเทศ
 ปริมาณเหล็กทั้งโครงการ xxx (ตัน)

ลำดับ	รายการ	หน่วย	ปริมาณ	เหล็ก ในประเทศ	เหล็ก ต่างประเทศ
๑	เหล็กเส้น	ตัน			
๒	เหล็กข้ออ	ตัน			
๓	เหล็กเส้นกรรม	ตัน			
๔					
๕					
รวม			xxx	xxx	xxx
อัตรา (ร้อยละ)			๑๐๐	๙๐	๑๐

ลงชื่อ (คู่สัญญาฝ่ายผู้รับจ้าง)
 ()

