





ตำบลบ้านฉาง อำเภอบ้านฉาง จังหวัดระยอง (ตามแบบ อบจ.ระย.)

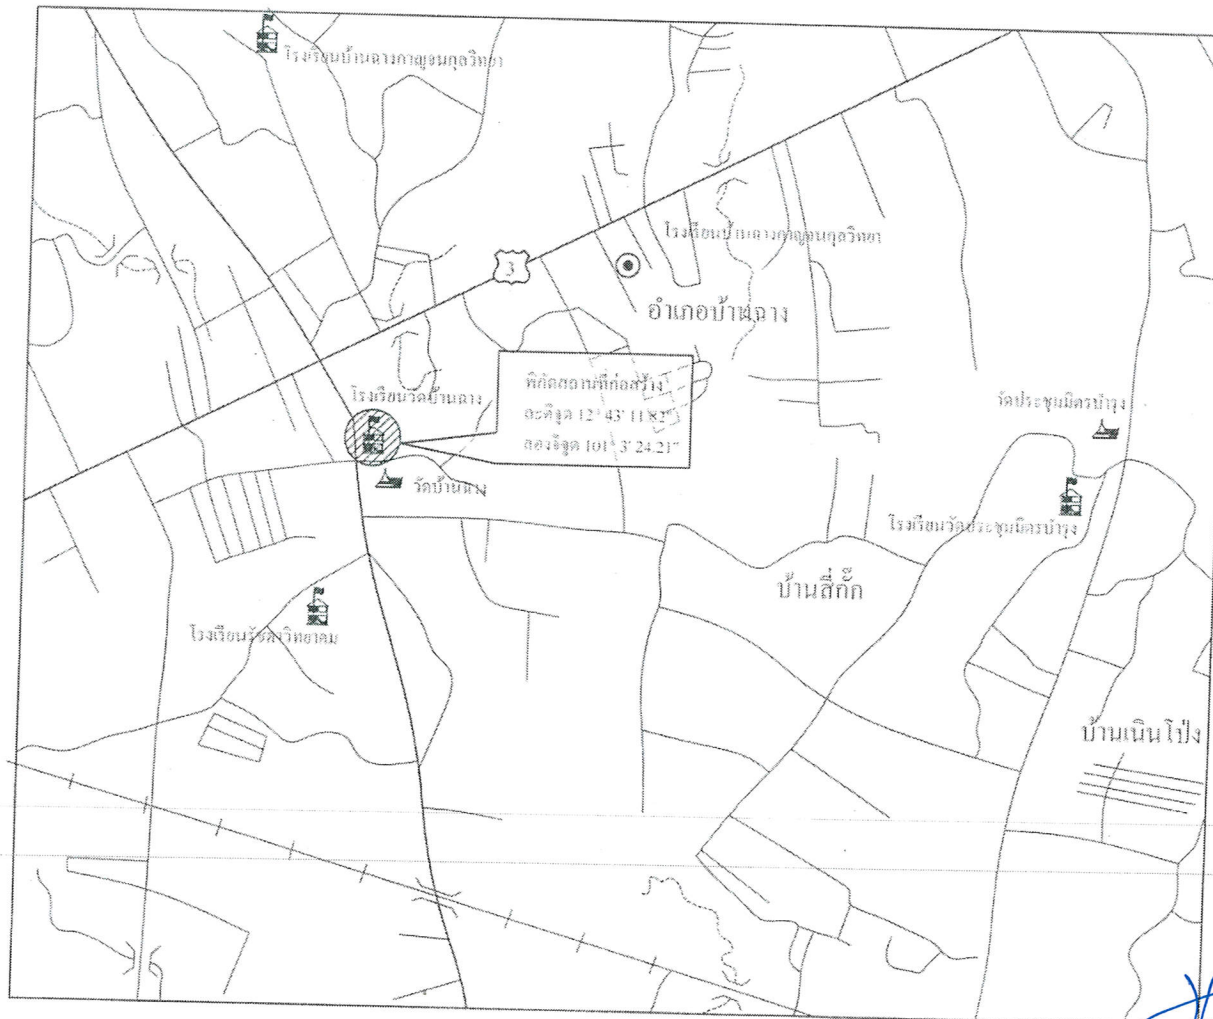

แผนที่ตั้งโครงการโดยสังเขป

ตรวจสอบ ปีงบประมาณ 2561 วันที่ลงนามจากกองช่างเพื่อใช้ เสนอขึ้นสู่คณะกรรมการ อบจ.ระยอง

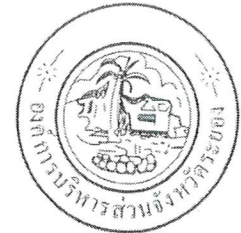

กองช่าง
องค์การบริหารส่วนจังหวัดระยอง

โครงการ

อำเภอบ้านฉาง จังหวัดระยอง

แบบเลขที่	5209/2560
แผ่นที่	1 - 18
ผู้ร่าง	นายวุฒิชาติ วารสชาติ
เขียนแบบ	นายศักดิ์กริช ภูคินมา
สถาปนิก	นายอริวัฒน์ สวัสดิ์ชัยสิทธิ์
วิศวกรโยธา	นายวุฒิชาติ วารสชาติ

ตรวจสอบ

(นายณัฐ สุวัชร)

นายวิชาญ ไรสินธุวาน วิศวกรโยธาในสังกัด
หน่วยงานที่ขอก่อสร้างและจัดงบประมาณ

เห็นชอบ

(นายณัฐ สุวัชร)

ผู้ประสานงานโครงการ

เห็นชอบ

(นายวุฒิชาติ วารสชาติ)

ขอปลัดองค์การบริหารส่วนจังหวัดระยอง
พิจารณาการเสนอ
ปลัดองค์การบริหารส่วนจังหวัดระยอง

อนุมัติ

(นายวุฒิชาติ วารสชาติ)

รองนายก อบจ.ระยอง
ปลัด อบจ.ระยอง
นายก อบจ.ระยอง













พิกัดสถานที่ก่อสร้าง
ละติจูด $12^{\circ} 43' 11.82''$
ลองจิจูด $101^{\circ} 3' 24.21''$



ผังบริเวณที่ตั้งโครงการโดยสังเขป

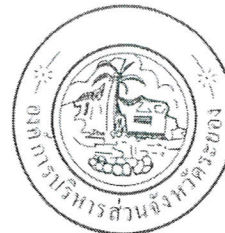

กองช่าง


























































ฝังบริเวณภายในพื้นที่โรงเรียนวัดบ้านจาง

ข้อกำหนดทั่วไป

บททั่วไป	การวัดระยะห่าง ระหว่างโครงสร้างโดยทั่วไป ให้ถือจากศูนย์กลางถึงศูนย์กลาง สำหรับระยะอื่นให้ถือตามแบบแสดง ถ้าปรากฏว่าตัวเลขใดเกิดขัดแย้งกัน ให้ผู้รับจ้าง ตัดต่อ ปฎิบัติการผู้ออกแบบ เพื่อทำการแก้ไข ก่อนที่ดำเนินการต่อไป อนึ่งในการนี้ไม่มีวัสดุหรืออุปกรณ์ ที่กำหนดไว้ในแบบหรือรายการ ให้ผู้รับจ้างจัดหาวัสดุหรืออุปกรณ์ที่มีคุณสมบัติ หรือคุณภาพการใช้งานเทียบเท่ากับวัสดุที่กำหนดไว้ในแบบหรือรายการ โดยผู้รับจ้างต้องแจ้งให้เจ้าของโครงการทราบ ก่อนที่จะนำมาใช้ หากถูกนำมาใช้ก่อนมีการตรวจสอบ เมื่อมีการตรวจพบภายหลัง ผู้รับจ้างจะต้องรับผิดชอบทั้งสิ้น
ปักฝั - ระดับ	ผู้รับจ้างจะต้องทำการปักฝั และถ่ายระดับอาคารให้ถูกต้องตามแบบ ถ้ามีเหตุขัดข้องไม่ว่ากรณีใดให้ผู้ควบคุมงานทราบเพื่อทำการแก้ไข เมื่อปักฝั - ถ่ายระดับเรียบร้อยแล้ว ผู้รับจ้างจะต้องแจ้งให้ผู้ควบคุมงานทราบเพื่อทำการตรวจสอบก่อนที่จะทำการก่อสร้างใดๆต่อไป
คอนกรีตผสมเสร็จ	ปูนซีเมนต์ที่ใช้ผสมคอนกรีตให้ใช้ปูนซีเมนต์ปอร์ตแลนด์ เช่น ดราซัง ตราเพชร หรือยี่ห้ออื่นที่เทียบเท่า คอนกรีตโครงสร้างให้มีความแข็งแรงของคอนกรีต เมื่อทดสอบแท่งคอนกรีตมาตรฐาน 15x15x15 ซม. ต้องมีค่าแรงอัดประลัยค่าสุดท้ายไม่น้อยกว่า 280 กก. / ตารางเซนติเมตร ที่อายุ 28 วัน หรือในการนี้ที่ทดสอบค่าของกำลังคอนกรีตเมื่ออายุ 7 วัน ค่ากำลังอัดประลัยค่าสุดท้ายไม่น้อยกว่า 70 % ของค่าอัดประลัยที่ 280 กก. / ตารางเซนติเมตร โดยมีค่าความยวบตัวของคอนกรีต 7.5 ± 2.50 ซม. ก่อนเทคอนกรีตทุกครั้งจะต้องแจ้งผู้ควบคุมงานทราบก่อนล่วงหน้าทุกครั้ง ทั้งนี้เพื่อทำการตรวจสอบ แบบ โครงแบบ เหล็กเสริม จนเป็นที่เรียบร้อยแล้วจึงจะทำการเทคอนกรีตต่อไปได้ การทำงานจะต้องมีการกระทุ้ง หรือเขย่าคอนกรีตเพื่อให้คอนกรีตรวมตัวกันได้ดี หลังจากถอดแบบแล้ว ถ้าเกิดมีโพรงในเนื้อคอนกรีต ซึ่งวิศวกรพิจารณาแล้วเห็นเป็นอันตรายต่อการรับน้ำหนัก ผู้รับจ้างจะต้องทำการทุบและเทส่วนใหม่โดยไม่มีข้อโต้แย้งใดๆ เมื่อทำการถอดแบบแล้ว จะต้องบ่มคอนกรีตด้วยวิธีที่ถูกต้อง ตามคำแนะนำของผู้ควบคุมงาน ในระหว่างที่มีการบ่มคอนกรีต ห้ามให้มีน้ำหนักใด ๆ มากกดทับเป็นอันขาด
เหล็กเสริม	เหล็กเสริมกลมขนาดเส้นผ่านศูนย์กลาง 6 มม. ถึง 9 มม. จะต้องเป็นชนิดคุณภาพ SR24 และมีกำลังจุดคูลาก (fy) ไม่น้อยกว่า 2,400 Ksc. เหล็กเสริมข้ออ้อยขนาดเส้นผ่านศูนย์กลาง 12 มม.ขึ้นไป จะต้องเป็นชนิดคุณภาพ SD40 และมีกำลังจุดคูลาก (fy) ไม่น้อยกว่า 4,000 Ksc
ฐานราก	ฐานรากเป็นฐานราก ค.ส.ล. ขนาด ระยะ ให้ดูตามแบบขยายโครงสร้าง การประกอบแบบให้ใช้ไม้แบบประกอบ ห้ามมิให้แต่งดินทำแบบโดยเด็ดขาด
สี	ก่อนที่จะทำการทาสีส่วนหนึ่งส่วนใดของอาคารส่วนนั้นจะต้องสะอาด ปราศจากฝุ่นและจะต้องแห้งสนิท ไม่ให้หาสีในขณะฝนตก-อากาศชื้น สีรองพื้นให้ทาสีรองพื้นก่อน 1 ครั้งให้ทั่วก่อนที่จะทำการทาสีจริงหรือสีทับหน้า 2 ครั้ง ส่วนที่เป็นพื้นผิวไม้และเหล็กโดยทั่วไปหากไม่ระบุเป็นอย่างอื่น ให้ทาด้วยสีน้ำมัน
โครงหลังคาเหล็ก	ผู้รับจ้างต้องจัดหาเหล็กที่ได้มาตรฐาน มอก. ตามแบบรูปกำหนดมาประกอบเป็นโครงหลังคาจะต้องไม่ให้โครงหลังคาโก่งงอเสียหายขณะติดตั้ง ขณะประกอบโครงหลังคาอาจมีความจำเป็นที่จะต้องเพิ่มขึ้นส่วนซึ่งโครงหลังคา เพื่อให้ระบบโครงหลังคาเป็นตามวัตถุประสงค์ของแบบรายการ ผู้รับจ้างจะต้องปฏิบัติตามคำแนะนำโดยไม่มีข้อโต้แย้งเพิ่มเติม ให้ผู้รับจ้างทาสีกันสนิมโครงหลังคาอย่างน้อย 1 ครั้ง ก่อนทาทับด้วยสีน้ำมันอย่างน้อย 2 ครั้ง

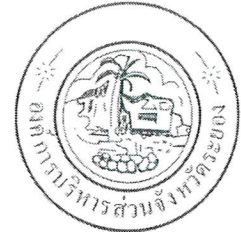

กองช่าง องค์การบริหารส่วนจังหวัดระยอง

โครงการ


แบบเลขที่	ธ203/2513
แผ่นที่	4 / 13.
สำรวจ	นายสุวิทย์ วรรณชัย
เขียนแบบ	นายอภิสิทธิ์ อภิรมย์
สถาปนิก	นายอภิสิทธิ์ อภิรมย์
วิศวกรโยธา	นายสุวิทย์ วรรณชัย

ตรวจสอบ

(นายอภิสิทธิ์ อภิรมย์)

นายช่างโยธาชำนาญงาน วิศวกรโยธาในตำแหน่ง
หัวหน้าฝ่ายก่อสร้างและซ่อมบำรุง

เห็นชอบ

(นายอภิสิทธิ์ อภิรมย์)

ผู้อำนวยการกองช่าง

เห็นชอบ

(นายอภิสิทธิ์ อภิรมย์)


นายปลัดองค์การบริหารส่วนจังหวัดระยอง
รักษาการแทน
ปลัดองค์การบริหารส่วนจังหวัดระยอง

อนุมัติ

(นายอภิสิทธิ์ อภิรมย์)

รองนายกองค์การบริหารส่วนจังหวัดระยอง
ปลัดจังหวัดระยอง
นายกองค์การบริหารส่วนจังหวัดระยอง



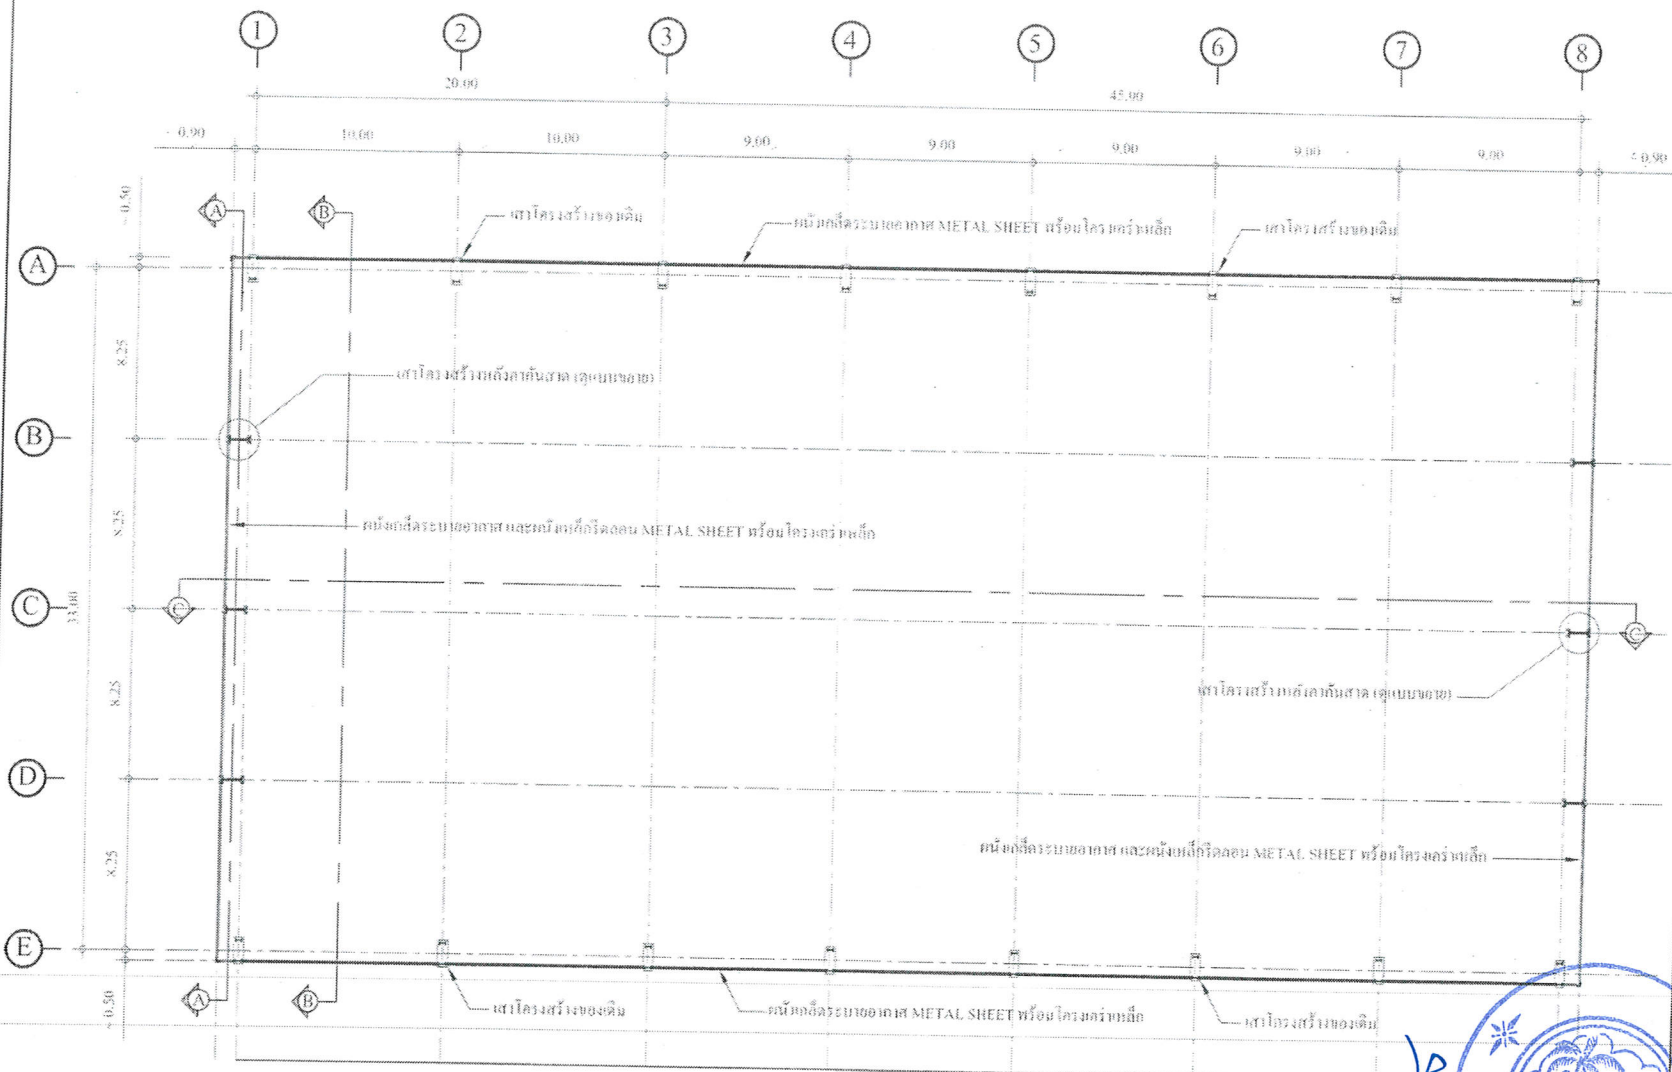

แปลนก่อสร้างหลังคาถ้ำกันสาดรอบสนามกีฬาอเนกประสงค์

SCALE

1 : 250

หมายเหตุ

- ส่วนโครงสร้างที่แสดงเกินขีดบริเวณที่ขีดได้ ให้ตามแปลนหรือจัดขึ้น
- มีตัวเลขต่างๆ อาจมีความคลาดเคลื่อนได้ ทั้งนี้โปรดตรวจสอบแปลนก่อสร้างไว้ และโปรดพิจารณาจากสถานที่จริงเป็นสำคัญ



กองช่าง

















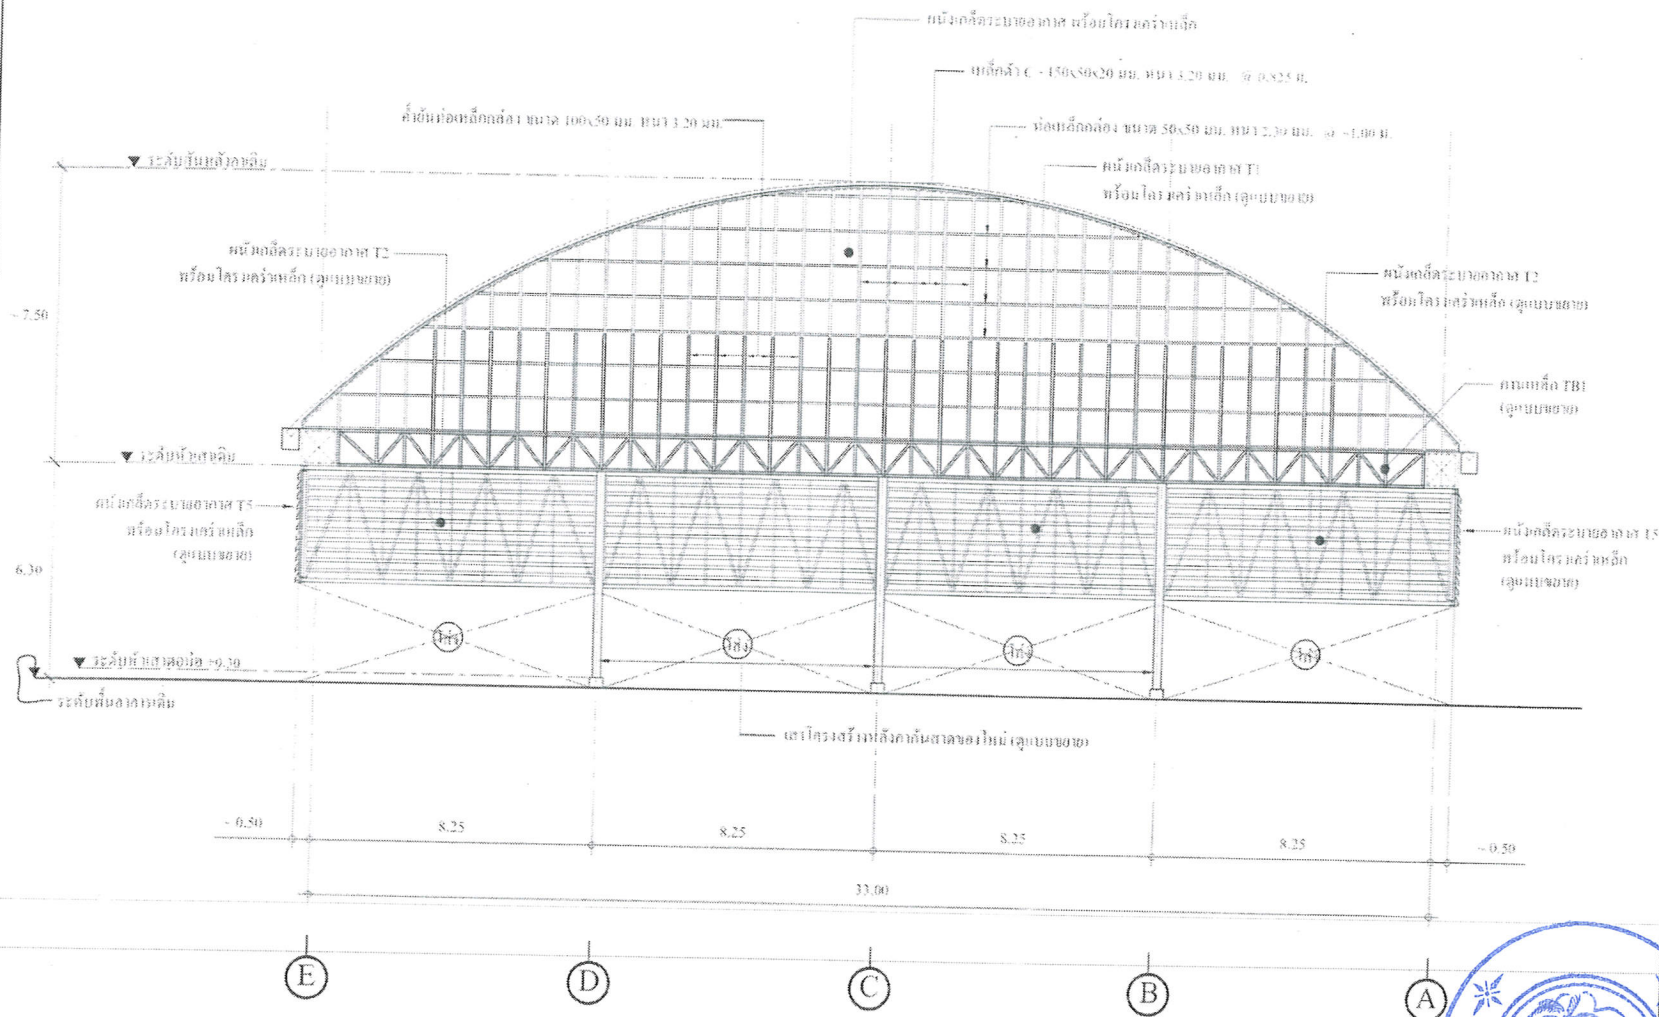

รูปตัด A-A
SCALE 1 : 150



กองช่าง
องค์การบริหารส่วนจังหวัดระยอง

โครงการ

จังหวัดระยอง

แบบเลขที่	3209/8519
แผ่นที่	6 / 18
สำรวจ	นายสุวิชัย วรรณชัย <i>[Signature]</i>
เขียนแบบ	นายศักดิ์กมล ภูมิยา <i>[Signature]</i>
สถาปนิก	นายอชิ วัฒนศิริ สวัสดิ์ชัยสิทธิ์ <i>[Signature]</i>
วิศวกรโยธา	นายสุวิชัย วรรณชัย <i>[Signature]</i>

ตรวจสอบ

[Signature]
(นายสมชาย คุ้มทรัพย์)

นายช่างโยธาชำนาญงาน วิศวกรโยธาในสังกัด
หน่วยงานก่อสร้างและซ่อมบำรุง

เห็นชอบ

[Signature]
(นางชนันฐา สังข์ตันนั)

ผู้อำนวยการกลุ่มช่าง

เห็นชอบ

[Signature]
(นายสุวิชัย วรรณชัย)


ปลัดองค์การบริหารส่วนจังหวัดระยอง
รักษาการผู้อำนวยการ
องค์การบริหารส่วนจังหวัดระยอง

อนุมัติ

[Signature]
(นายกิตติ วัฒนศิริ)

รองนายกองค์การบริหารส่วนจังหวัดระยอง
ปลัดอำเภอ
นายกองค์การบริหารส่วนจังหวัดระยอง



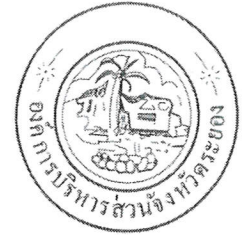

กองช่าง
องค์การบริหารส่วนจังหวัดระยอง

โครงการ




















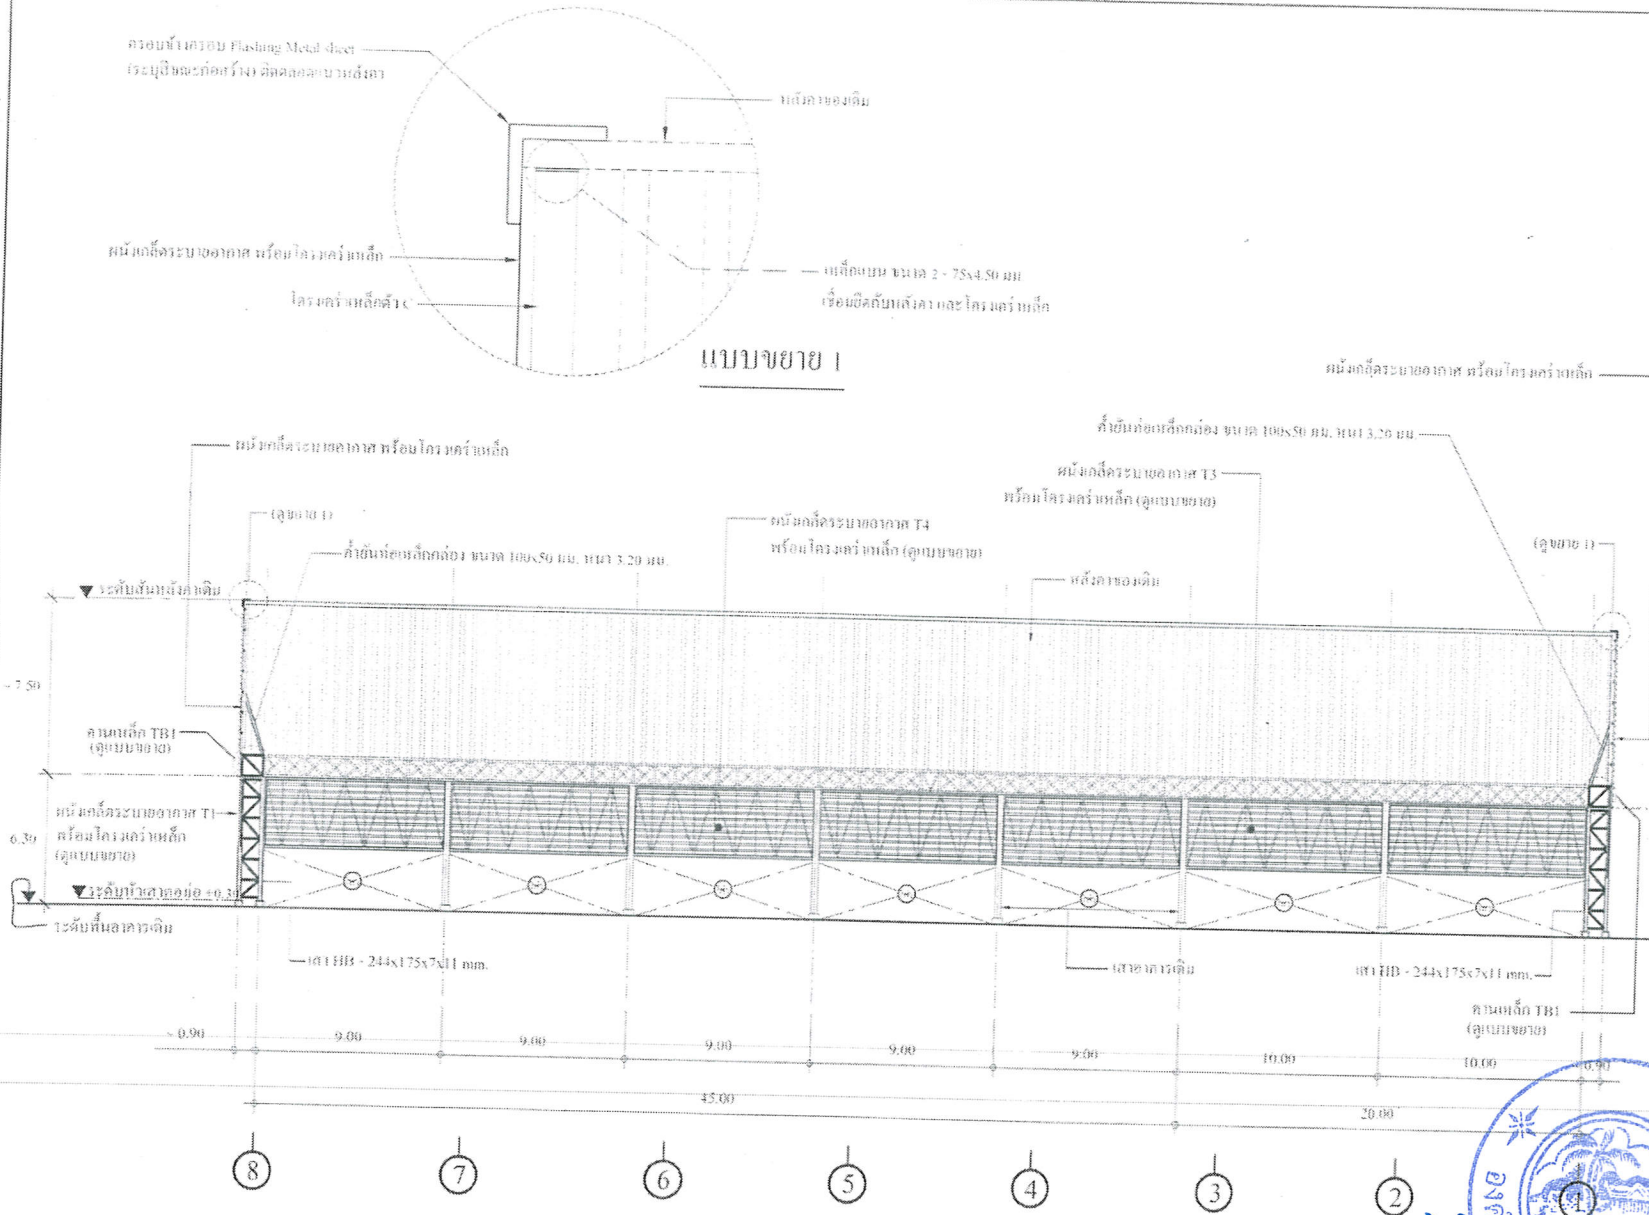

รูปตัด C-C
SCALE 1 : 250



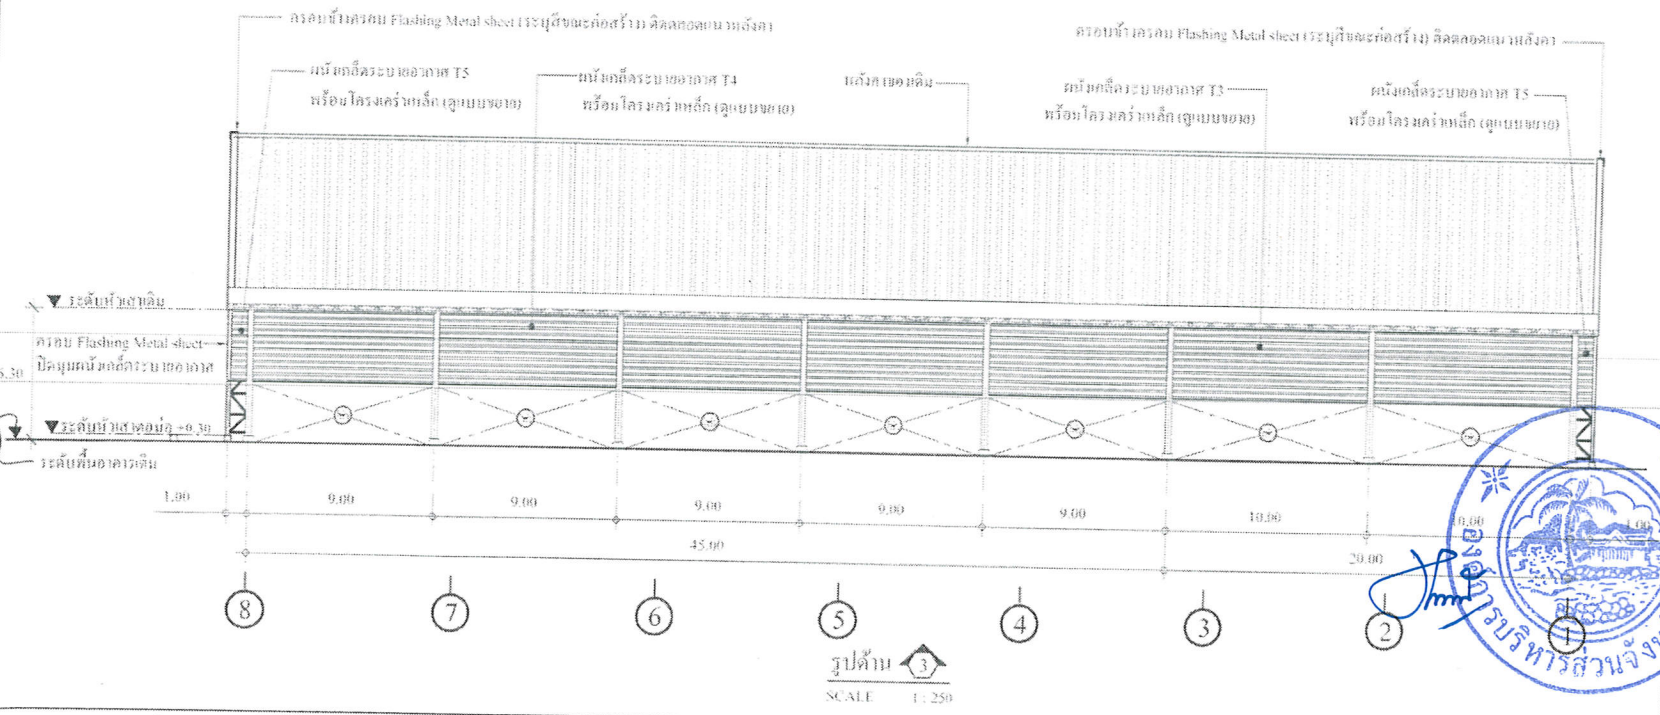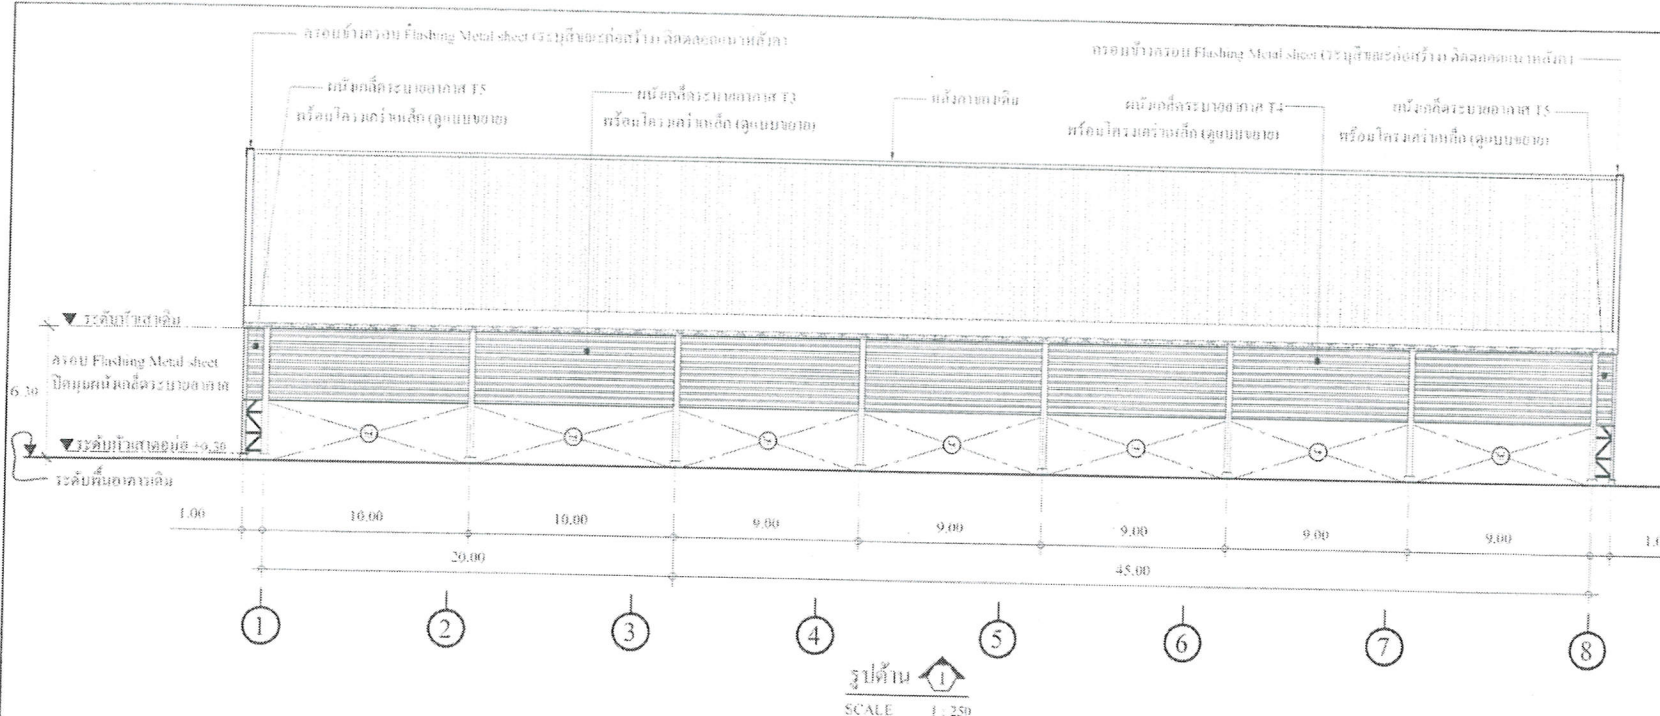

กองช่าง
องค์การบริหารส่วนจังหวัดระยอง









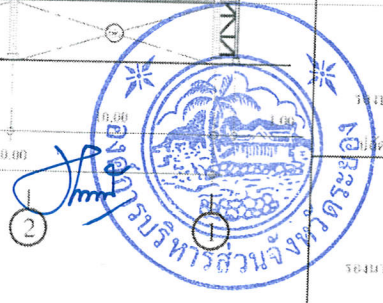

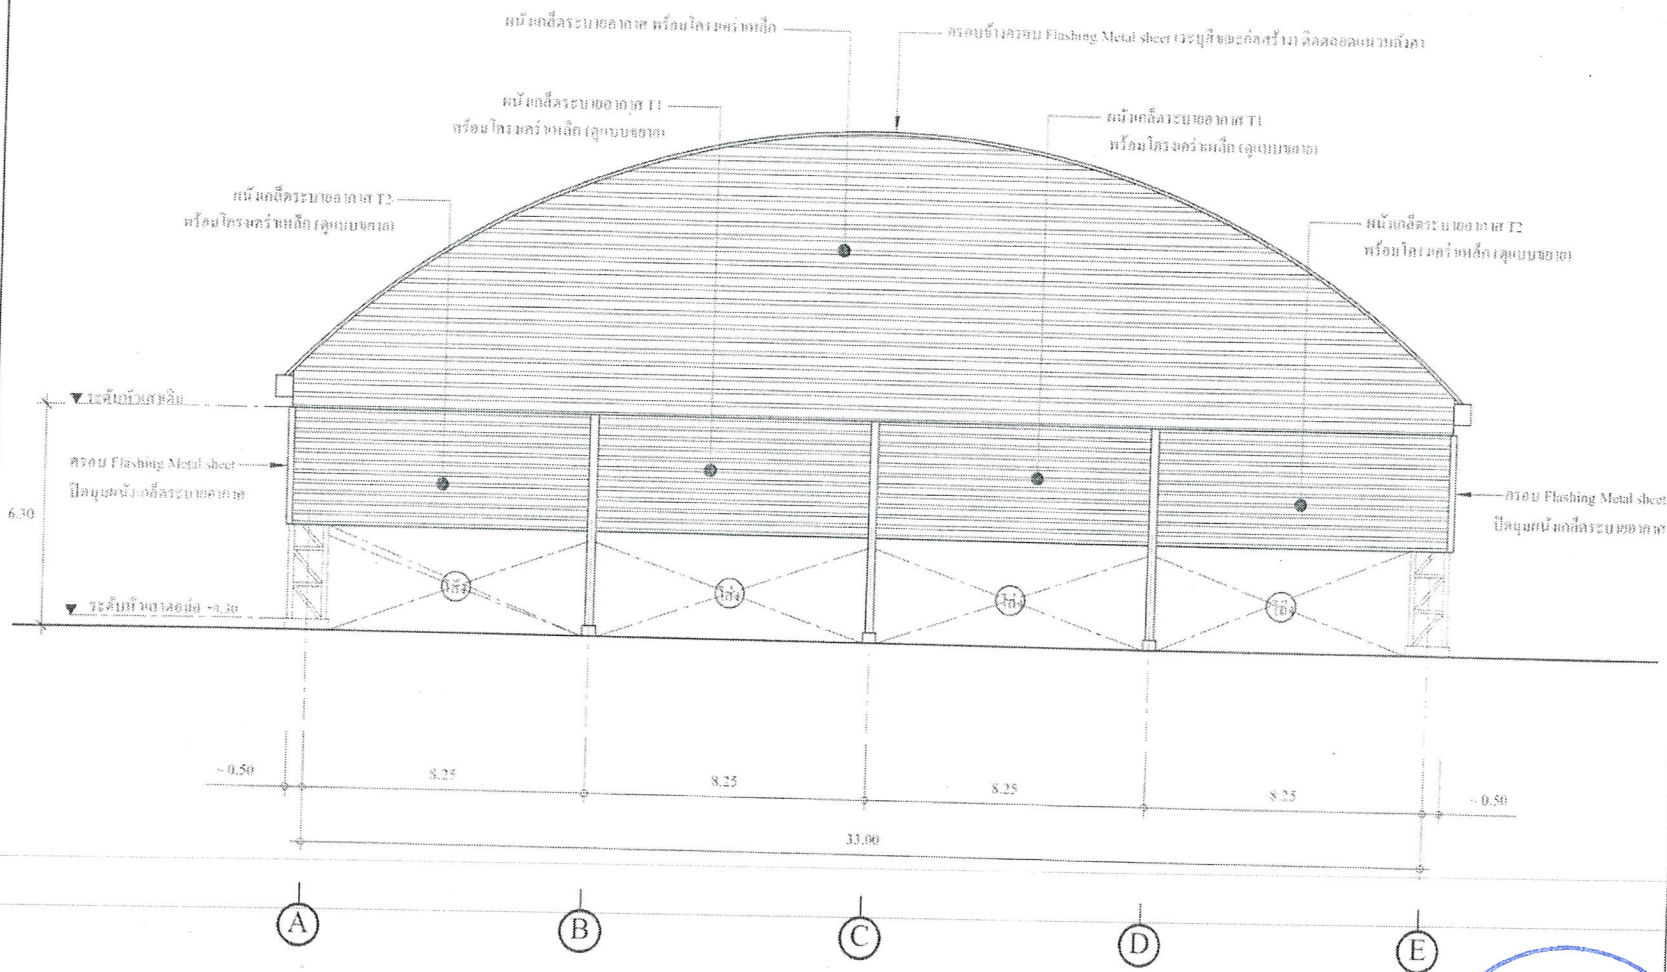

รูปด้าน 2
SCALE 1 : 150



กองช่าง
องค์การบริหารส่วนจังหวัดระยอง



















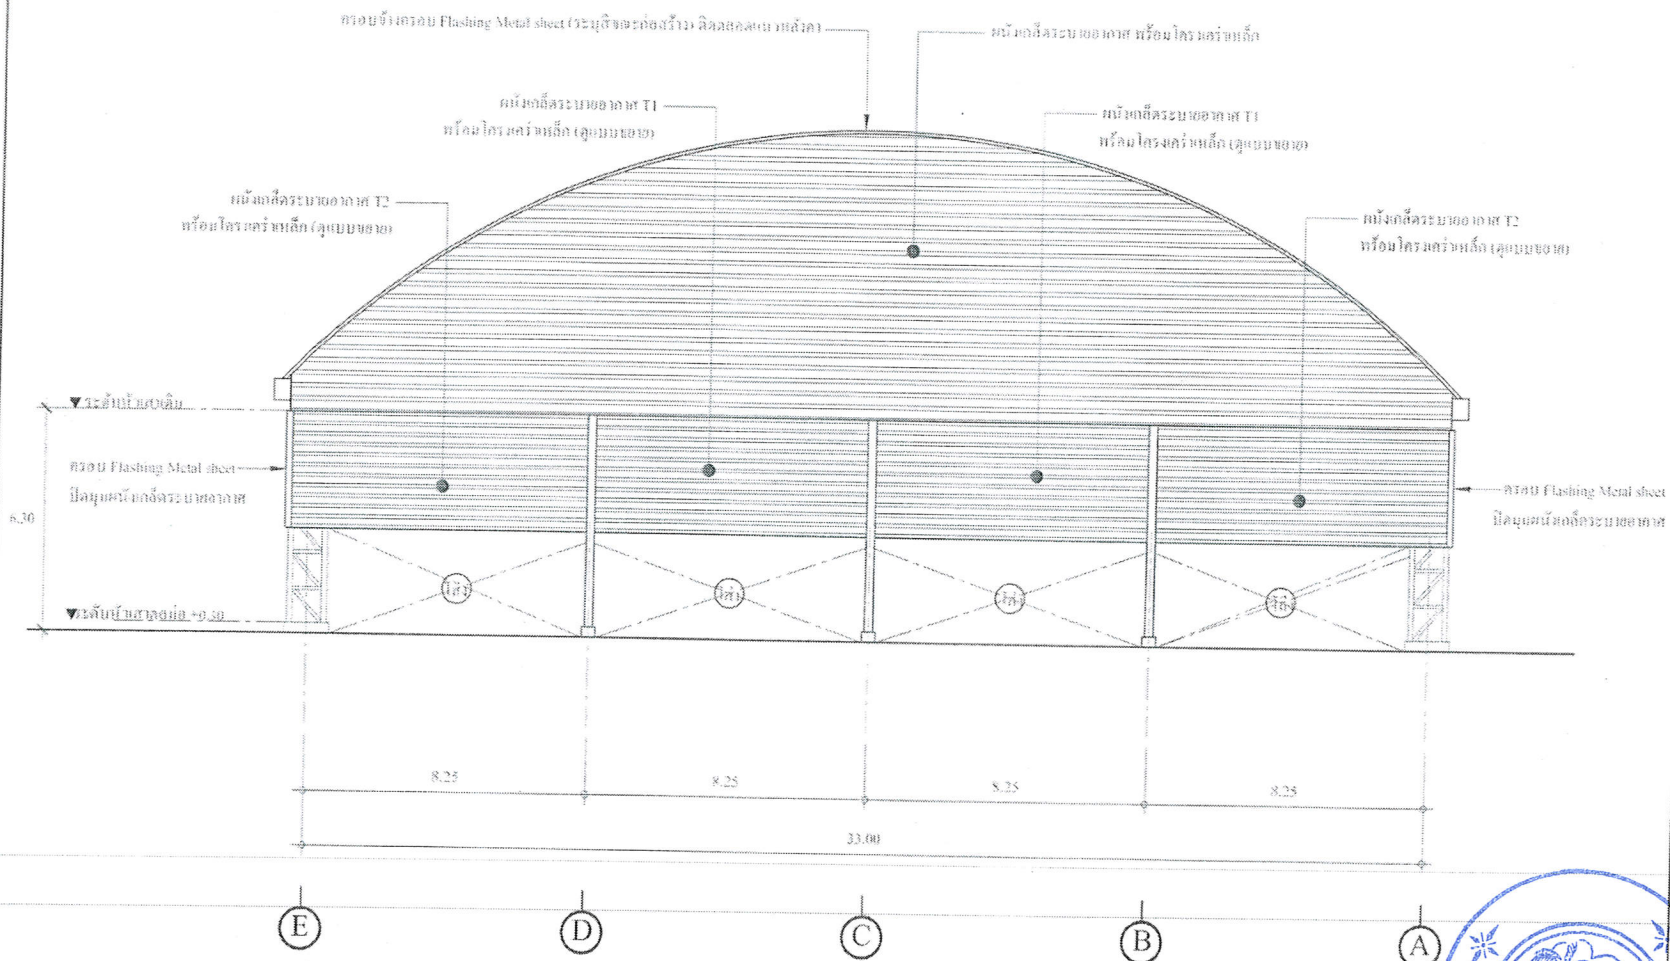

รูปด้าน 4
SCALE 1 : 150



กองช่าง















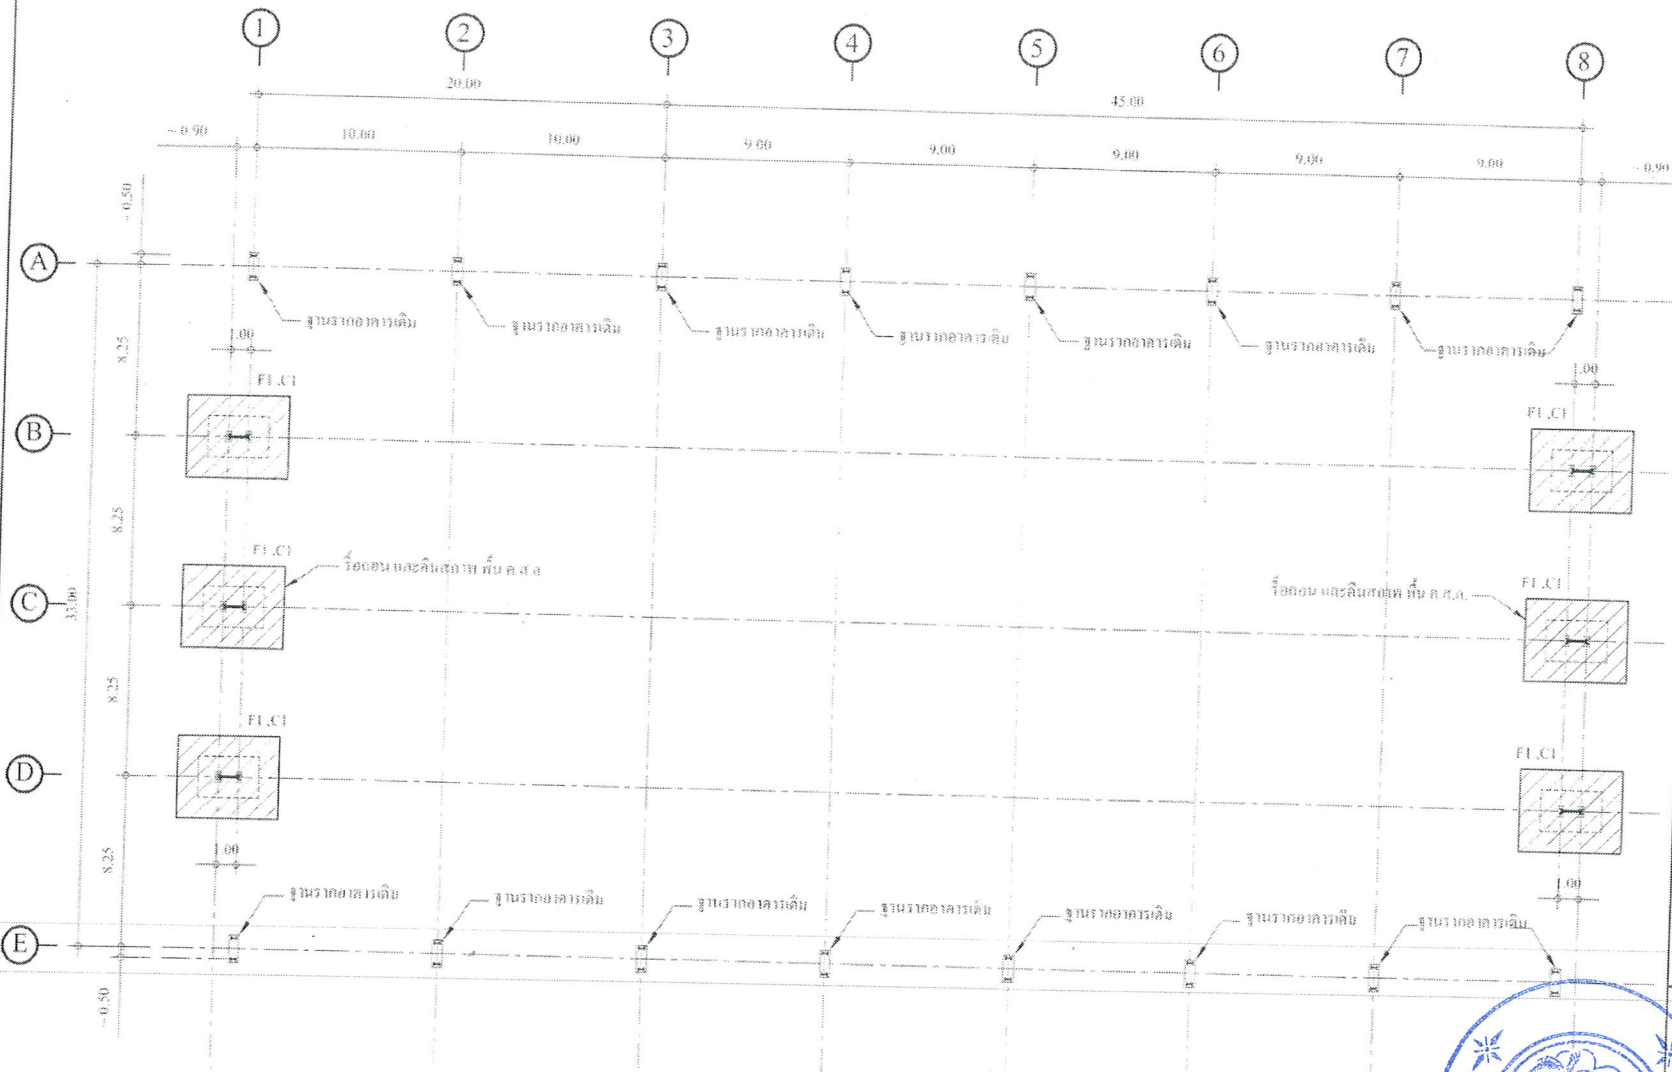

แปลนฐานราก และเสา
SCALE 1 : 250



กองช่าง
องค์การบริหารส่วนจังหวัดระยอง










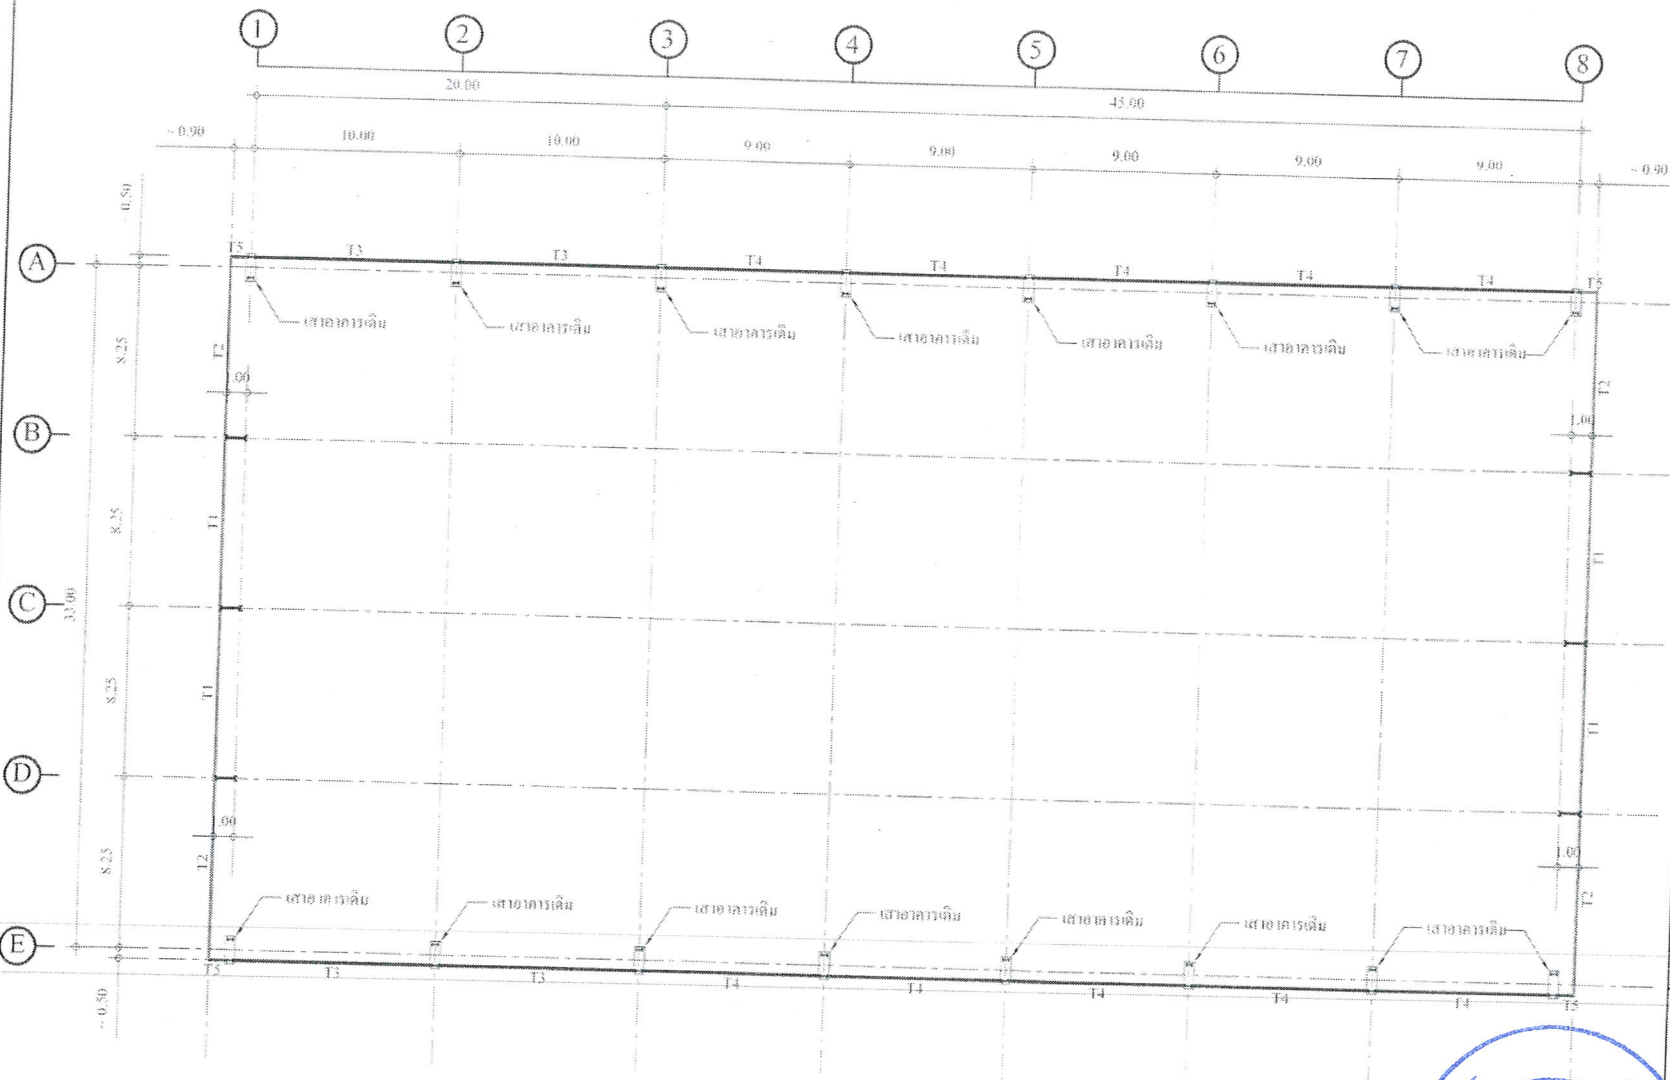

แปลนโครงคร่าวผนังกันสาด
SCALE 1 : 250






















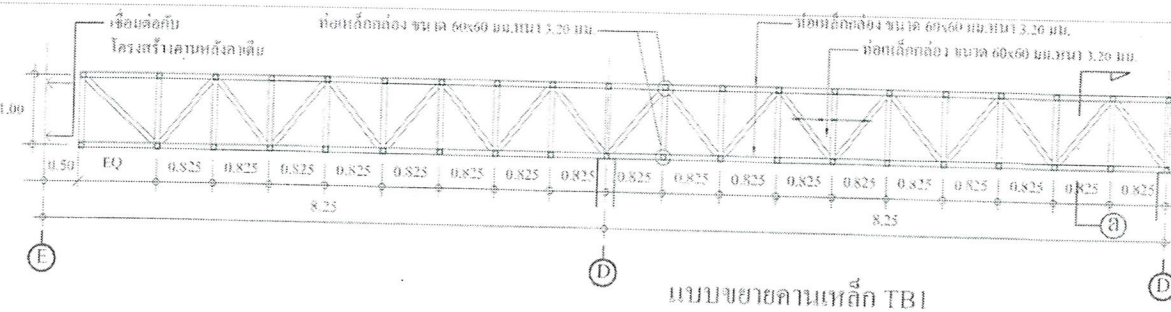


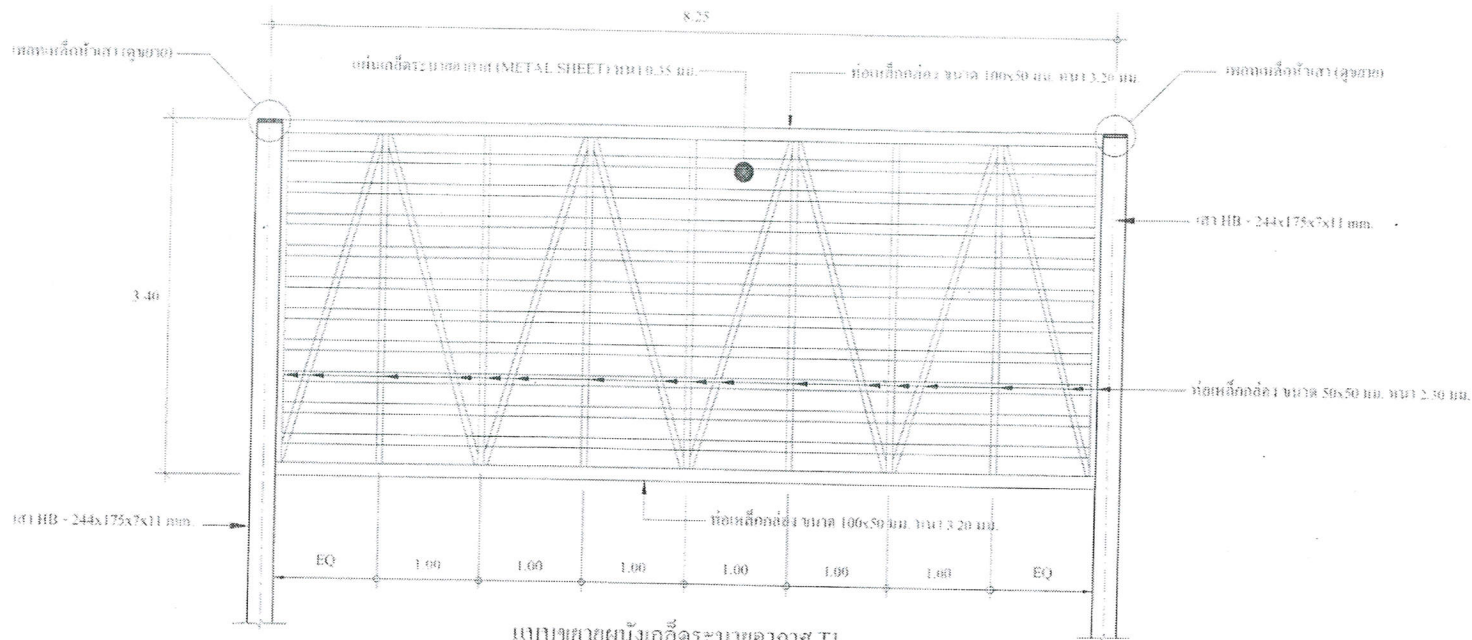

SCALE 1:50

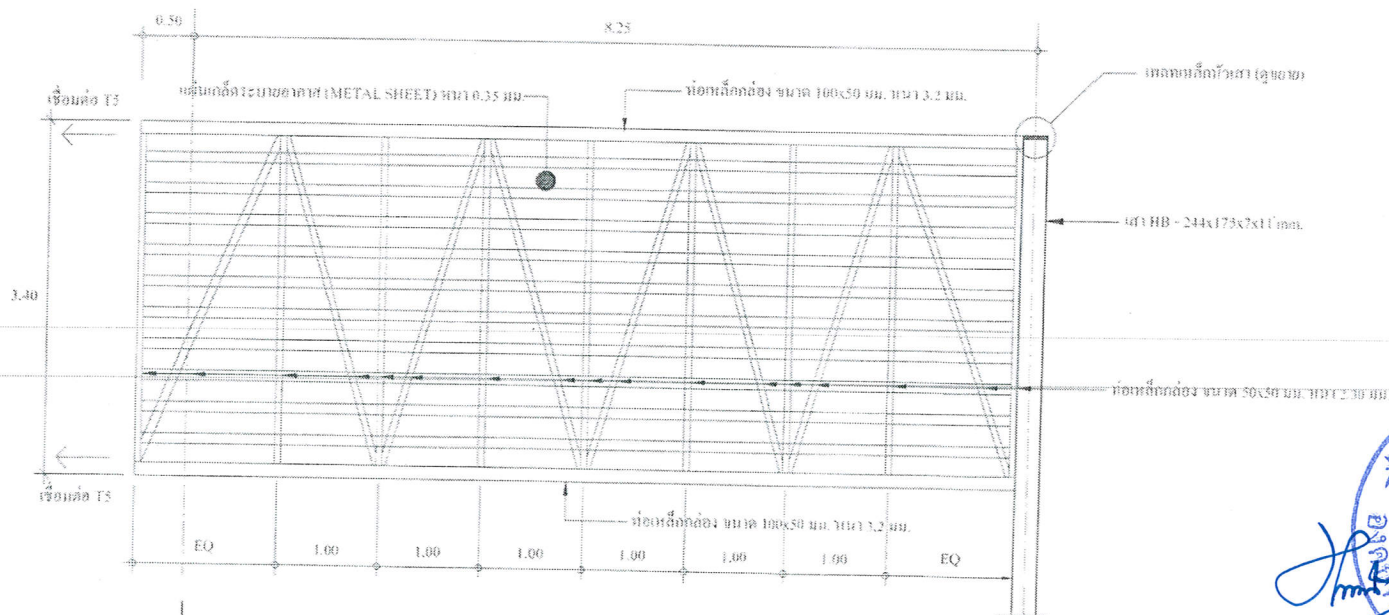

SCALE 1:50

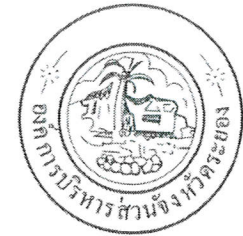





















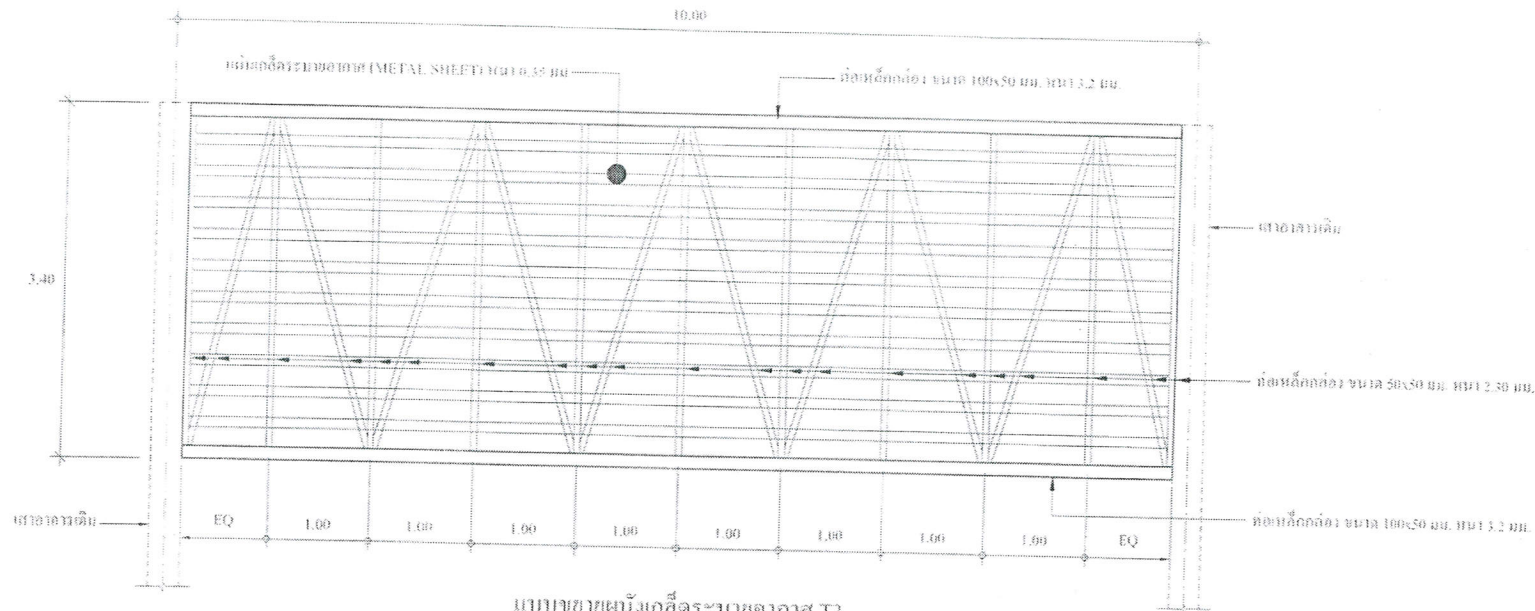


SCALE 1:50

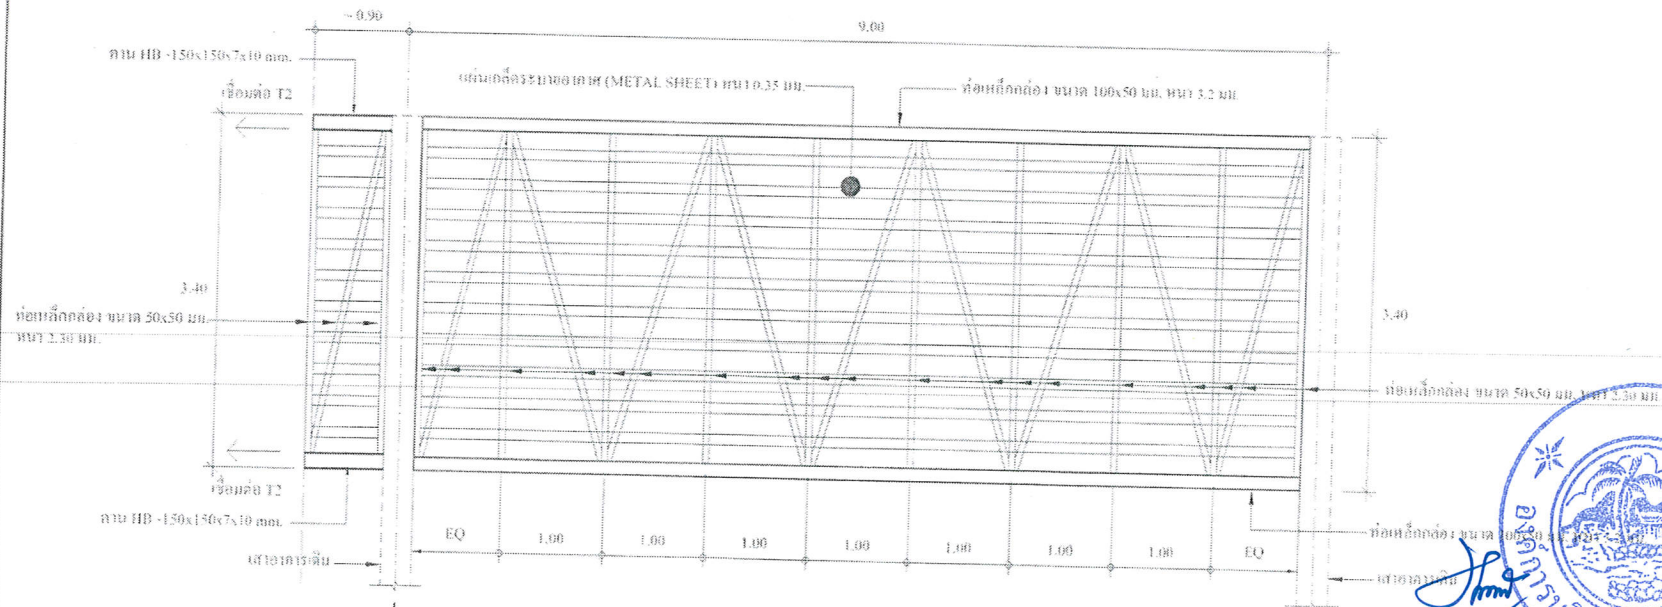



SCALE 1:50


SCALE 1:50

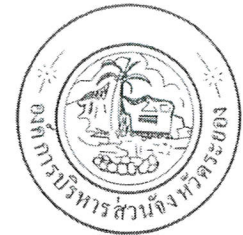























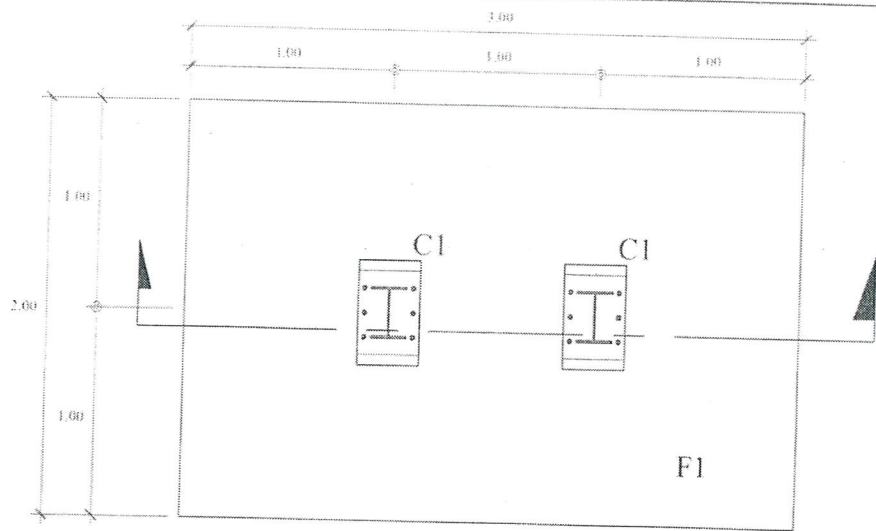


แปลนฐานราก F1

SCALE 1:25

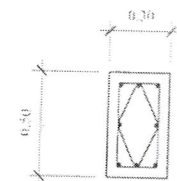


แบบขยายค่อม่อ C1

SCALE 1:25

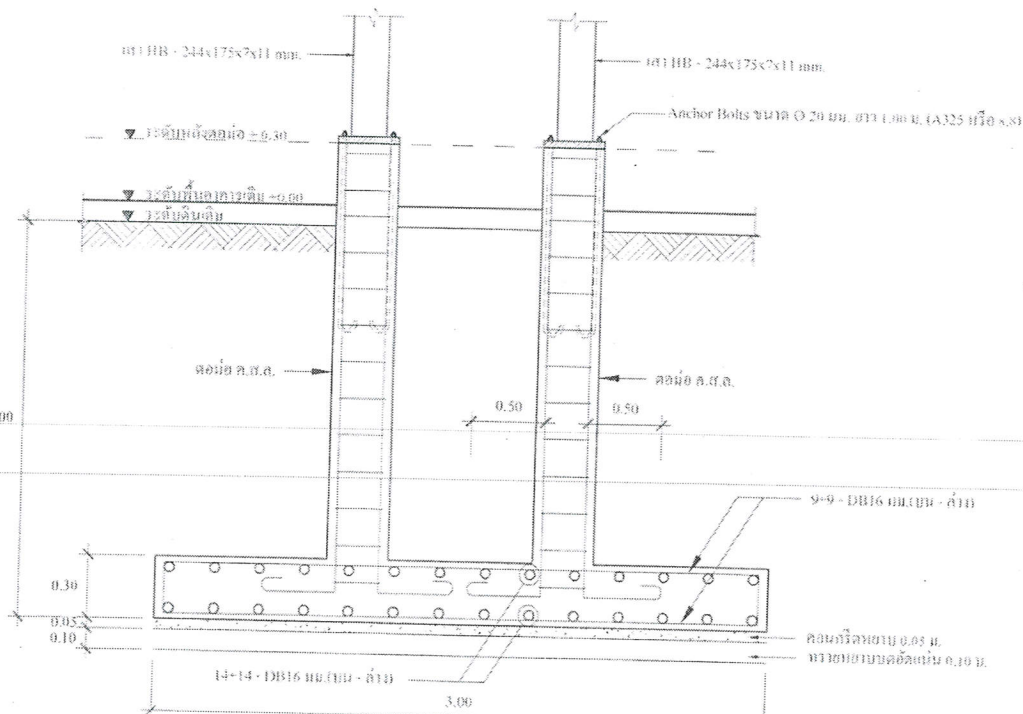

รูปตัดฐานราก F1

SCALE 1:25

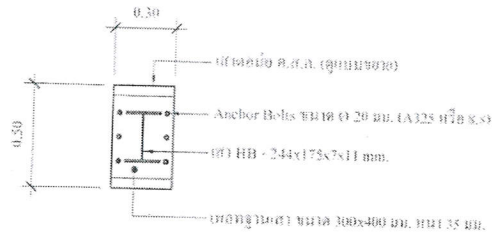

แบบขยายหัวเสาค่อม่อ C1

SCALE 1:25

หมายเหตุ

- ดินใต้ฐานรากมีน้ำหนักบรรทุกได้ไม่เกิน 10 ตัน/ตร.ม. (FS 2.50)






















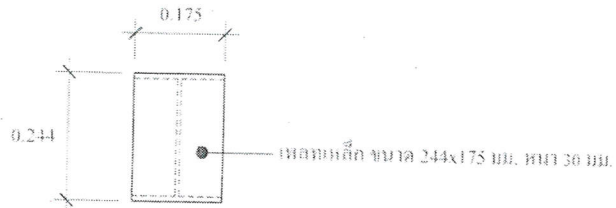


แบบขยายแผ่นเหล็กหัวเสา
SCALE 1 : 20

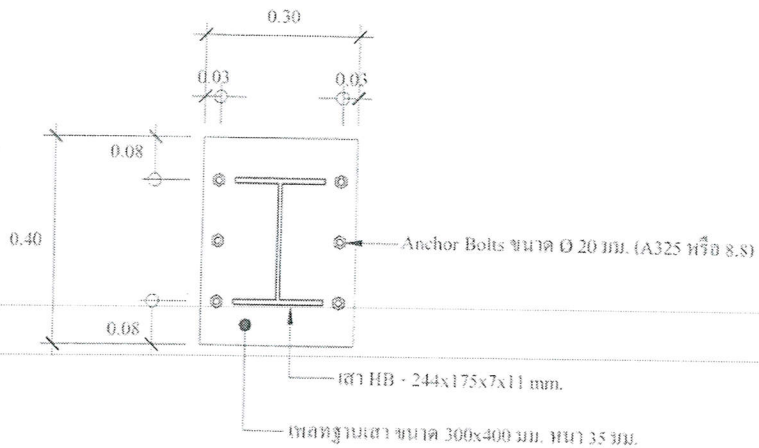

แบบขยายเหล็กฐานเสา
SCALE 1 : 20

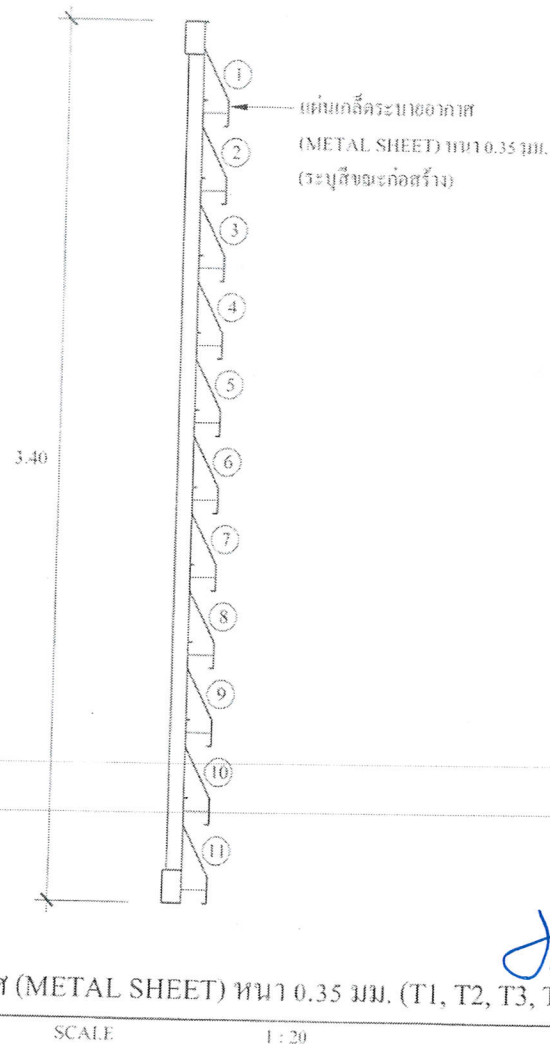

ขยายแผ่นเกล็ดระบายอากาศ (METAL SHEET) หนา 0.35 มม. (T1, T2, T3, T4, T5)
SCALE 1 : 20

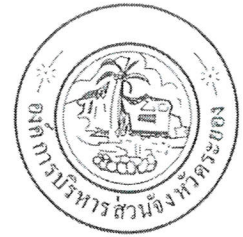















