

## รายการประกอบแบบ 2

|                        |   |
|------------------------|---|
| สี                     | ก่อนที่จะทำการทาสีส่วนใดของอาคาร ส่วนนั้นจะต้องสะอาด ปราศจากฝุ่นผง และ จะต้องแห้งสนิท ไม่ให้ทาสีขณะฝนตก อากาศชื้น   |
|                        | - อาคารหรือส่วนประกอบของอาคารที่เป็นผิวซีเมนต์, อีพ็อกซีบอร์ด   |
|                        | * ผนังภายในและฝ้าเพดานภายในอาคาร ให้ทาสีพลาสติก สำหรับทาภายใน   |
|                        | * ผนังและฝ้าเพดานภายนอกอาคาร ให้ทาสีพลาสติกสำหรับทาภายนอก   |
|                        | * การทาสีให้ทาสีรองพื้น 1 ครั้งให้ทั่วและทาสีจริงหรือสีทับหน้า 2 ครั้ง   |
|                        | - อาคารหรือส่วนประกอบอาคารที่เป็นไม้ให้ทาด้านในด้วยน้ำยากันปลวกและทาสีน้ำมัน   |
| ประปา และ<br>สุขาภิบาล | - สีที่ใช้ในโครงการให้ใช้ของ TOA, JOTUN, PAMMATIC, Bayer หรือเทียบเท่า   |
|                        | ท่อน้ำประปาและท่อระบบสุขาภิบาลโดยทั่วไปใช้ท่อ PVC, ให้ใช้ท่อที่มี มอก รับรองคุณภาพ ขึ้น 13.5 ท่อที่ใช้ต้องไม่แตกร้าวทุกจุดที่โค้งงอ หรือหักเลี้ยวของท่อจะต้องใช้ข้อต่อ ชนิดเดียวกับท่อทั้งเส้น ห้ามมิให้หักงอด้วยความร้อน หรือวิธีอื่นใดโดยเด็ดขาด                                                           |
|                        | การเดินท่อที่จำเป็นจะต้องเดินผ่าน ผนัง พื้น ฝ้า ฝ้า SLEEVE เพื่อความสะดวกในการเดินท่อ และจะต้องยึดด้วยอุปกรณ์เฉพาะที่มั่นคงแข็งแรงแน่นอนหนา   |
|                        | การเดินท่อต่างๆ ให้เดินซ่อนให้มิดชิดเรียบร้อย และผู้รับจ้างจะต้องทดสอบการใช้งานของอุปกรณ์ส่วนประกอบทุกชนิดให้ใช้งานได้   |
|                        | กระทั่งได้รับความเห็นชอบจากผู้ควบคุมงาน และคณะกรรมการตรวจการจ้าง   |
| ฝ้าเพดาน               | ฝ้าเพดาน รายละเอียดระบุในแบบแปลน   |
| โครงหลังคาเหล็ก        | ผู้รับจ้างจะต้องจัดหาเหล็กที่ได้มาตรฐานอุตสาหกรรมตามแบบรูปกำหนดมาประกอบเป็นโครงหลังคา รอยเชื่อมต้องปราศจาก รอยร้าว รอยเชื่อมทุกรอยต่อ การยกขึ้นติดตั้งให้ใช้เครื่องมือกล และจะต้องไม่ให้โครงหลังคาโก่งงอเสียหายขณะติดตั้งประกอบโครงหลังคา เหล็กกรุปรพรรณของโครงหลังคาทั้งหมด ให้ทาสีกันสนิมอย่างน้อย 3 ครั้ง |
|                        | อาจมีความจำเป็นที่จะต้องเพิ่มขึ้นส่วนของโครงหลังคาเพื่อให้ระบบโครงหลังคาเป็นไปตามวัตถุประสงค์ของแบบรูป ผู้รับจ้างจะต้องปฏิบัติตามคำแนะนำโดยไม่คิดค่าใช้จ่ายเดิม   |
|                        |   |

| รายการประกอบแบบ ในงานสถาปัตยกรรม |                                                                           |                      |
|----------------------------------|---------------------------------------------------------------------------|----------------------|
| สัญลักษณ์                        | รายการประกอบแบบงานผนัง                                                    | สถานที่              |
| P1                               | ผนังฉาบปูนเรียบทาสี                                                       | ผนังภายใน/นอกอาคาร   |
| P2                               | ผนังฉาบทรายล่าง No.4 สีดำ เคลือบน้ำยากันความชื้น                          | ( ยกเลิก )           |
| P3                               | ผนังปูกระเบื้องเคลือบขนาด 25x40 ซม สีขาว ของ COTTO                        | ผนังภายในห้องน้ำ     |
| P4                               | ผนังแผ่นสมาร์ทบอร์ด หนา 9 มม. โครงเคร่ากัลวาไนท์ โปรวอล ของ SOG           | ผนังภายในอาคาร       |
| รายการประกอบแบบงานพื้น           |                                                                           |                      |
| F1                               | พื้นปูกระเบื้องเคลือบขนาด 30x60 ซม. ของ COTTO ลายไม้ COUNTRY WOOD PM.     | ภายในอาคาร           |
| F2                               | พื้นฉาบปูนกระเบื้องเคลือบ ขนาด 30x30 ซม. CODE: FT วิลลี่ เทาอ่อน          | ภายในห้องน้ำ         |
| F3                               | พื้นฉาบปูนไม่เทียม ขนาด 1"x6" ผิวขัดเสี้ยน โครงเคร่าระบบคัลลิปล็อก        | ระเบียง              |
| F4                               | พื้นฉาบทรายล่าง No.4 สีดำ เคลือบน้ำยากันความชื้น เว้นร่อง 1 ซม. @ 0.15 ม. | ภายนอกอาคาร          |
| รายการประกอบแบบงานฝ้าเพดาน       |                                                                           |                      |
| C1                               | ฝ้าเพดานโครงสร้างหลังคา                                                   | ภายในอาคาร           |
| C2                               | —                                                                         |                      |
| C3                               | ฝ้าเพดานกรุอีพ็อกซีบอร์ดหนา 9 มม. ชนิดกันชื้นขอบลาดของตราช้างฉาบเรียบทาสี | ห้องน้ำ ทางเข้าอาคาร |

สัญญาฉบับที่ กท ๑๒๖๓ ๒๕๖๒ ลงวันที่ ๒๒ เมษายน ๒๕๖๒



## กองช่าง องค์การบริหารส่วนจังหวัดระยอง

โดย...


|           |                    |
|-----------|--------------------|
| แบบเลขที่ | 4203-2561          |
| แผ่นที่   | 4 - 106 แผ่น       |
| สำรวจ     | นายสุวิชัย วรรณชัย |
| เขียนแบบ  | นายสุวิชัย วรรณชัย |
| สถาปนิก   | นายสุวิชัย วรรณชัย |
| วิศวกร    | นายสุวิชัย วรรณชัย |

ตรวจสอบ

(นายบุญชัย เอี่ยมระกูล)

วิศวกรโยธา (ชำนาญการ) รักษาการในตำแหน่ง  
หัวหน้าฝ่ายสำรวจและออกแบบ

เห็นชอบ

(นายบุญชัย เอี่ยมระกูล)

ผู้อำนวยการกองช่าง

เห็นชอบ

(นายบุญชัย เอี่ยมระกูล)

รองปลัดองค์การบริหารส่วนจังหวัดระยอง

รักษาการแทน

เลขาธิการบริหารส่วนจังหวัดระยอง

แนบท้ายสัญญาจ้าง

(ลงชื่อ).....ผู้ว่าจ้าง  
(ลงชื่อ).....ผู้รับจ้าง  
(ลงชื่อ).....พยาน  
(ลงชื่อ).....พยาน

นายก อบจ. ระยอง

นายก อบจ. ระยอง



กองช่าง  
องค์การบริหารส่วนจังหวัดระยอง

โครงการ

ปรับปรุงภูมิทัศน์ภายในบริเวณศูนย์บริการการพัฒนาศักยภาพตามพระราชดำริจังหวัดระยอง โดยดำเนินการปรับปรุงภูมิทัศน์และก่อสร้างอาคารขนาดเล็กภายในศูนย์บริการการพัฒนาศักยภาพตามพระราชดำริจังหวัดระยอง หมู่ที่ 6 ตำบลแม่ไม้ อำเภอบึงฉลือ จังหวัดระยอง

|            |                    |
|------------|--------------------|
| แบบเลขที่  | 4203 / 2561        |
| แผ่นที่    | 5 / 106 (แก้ไข)    |
| สำรวจ      | นายวุฒิชัย วรรณชัย |
| เขียนแบบ   | นางสุรัตน์ รัตนกุล |
| สถาปนิก    | นายศุภา จันทลักษณ์ |
| วิศวกรโยธา | นายวุฒิชัย วรรณชัย |

ตรวจสอบ

(นายบุญชัย เอี่ยมตระกูล)  
วิศวกรโยธาชำนาญการ รักษาการในตำแหน่งหัวหน้าฝ่ายสำรวจและออกแบบ

เห็นชอบ


(นางชนิษฐา สัตติพันธ์)  
ผู้อำนวยการกองช่าง


เห็นชอบ

(นายสุรินทร์ แสงทอง)  
รองผู้อำนวยการบริหารส่วนจังหวัดระยอง  
รักษาการแทน  
ผู้อำนวยการบริหารส่วนจังหวัดระยอง

แนบท้ายสัญญาจ้าง

(ลงชื่อ).....ผู้ว่าจ้าง อนุมัติ  
(ลงชื่อ).....ผู้รับจ้าง 5-5  
(ลงชื่อ).....พยาน นายสุศักดิ์ หุดผ่อง  
(ลงชื่อ).....พยาน รณนภะพร การบริหารส่วนจังหวัดระยอง  
ปฏิบัติราชการแทน  
นายกองค์การบริหารส่วนจังหวัดระยอง

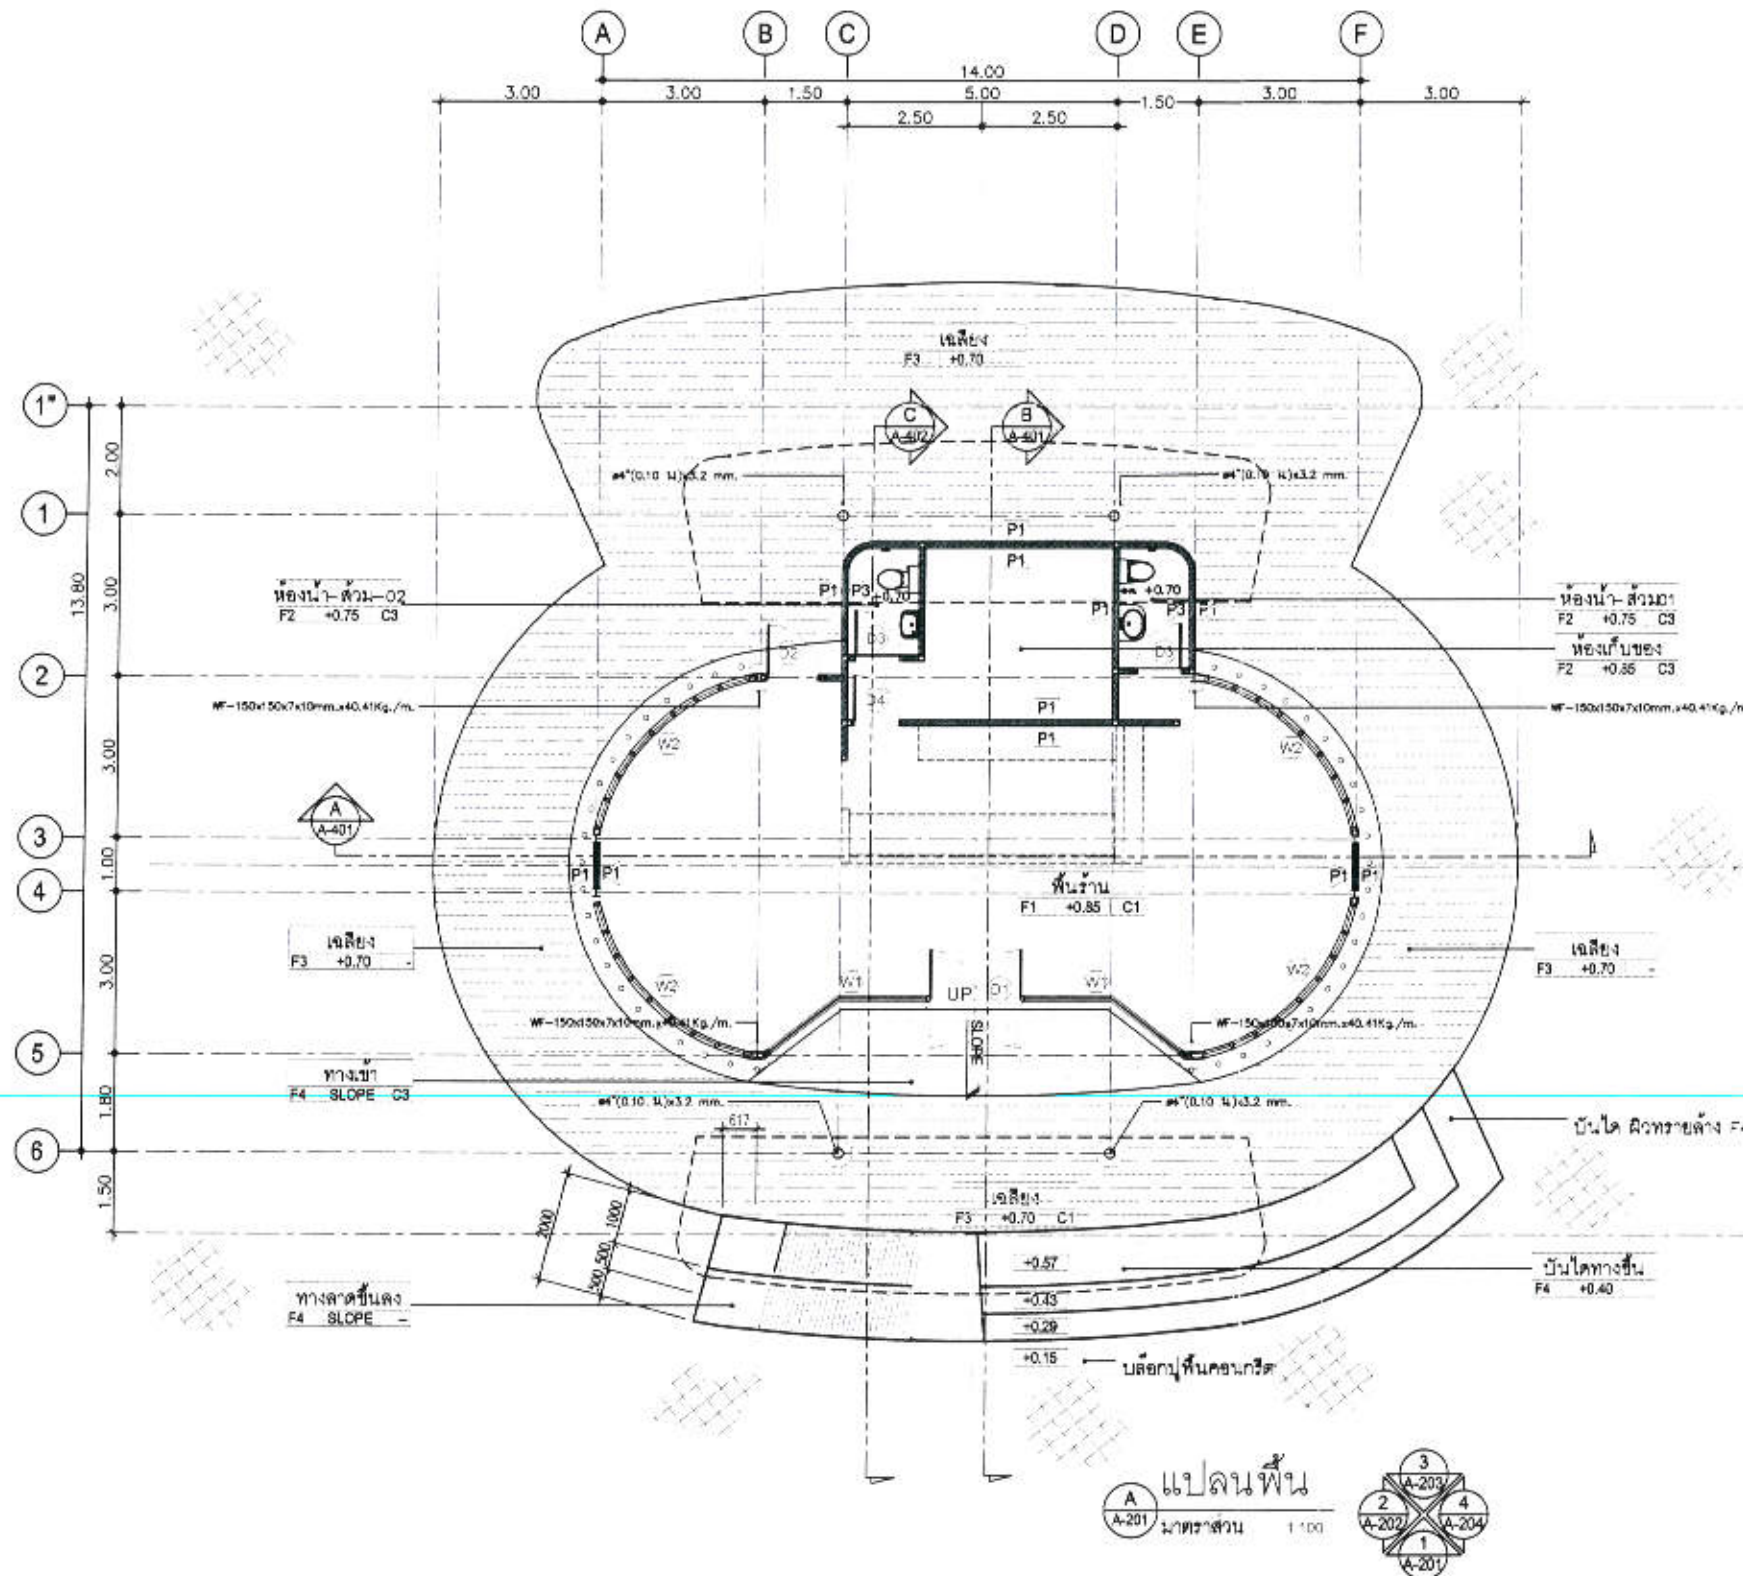

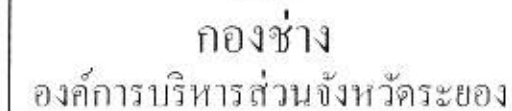

ปรับปรุงภูมิทัศน์ภายในบริเวณศูนย์บริการการพัฒนา  








๒๖

.....พยาน  
(นายสุกศักดิ์ ผลต่อง)  
.....พยาน  
รองนายกองค์การบริหารส่วนจังหวัดระยอง  
ปฏิบัติราชการแทน  
นายกองค์การบริหารส่วนจังหวัดระยอง

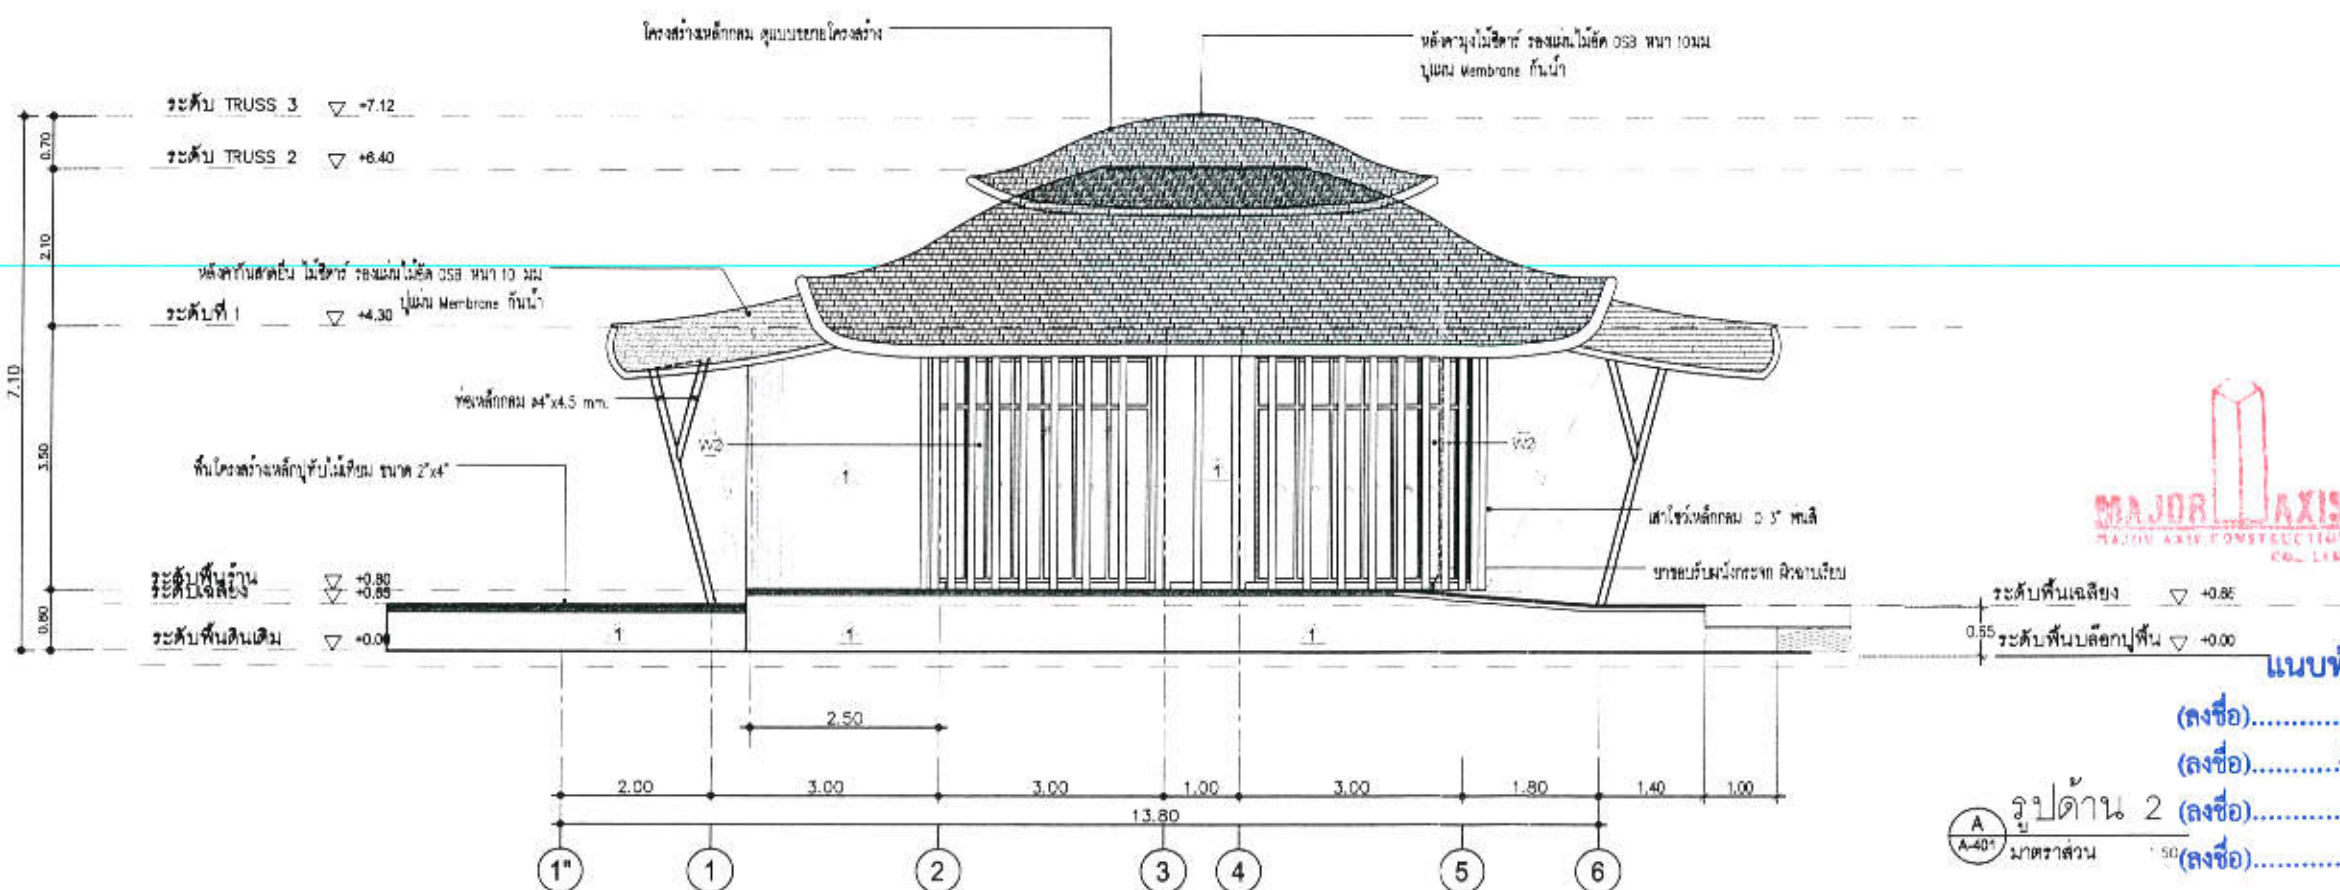

สัปดาห์ที่ ๑๒ / ๒๕๖๒ วันที่ ๒๒ มีนาคม ๒๕๖๒

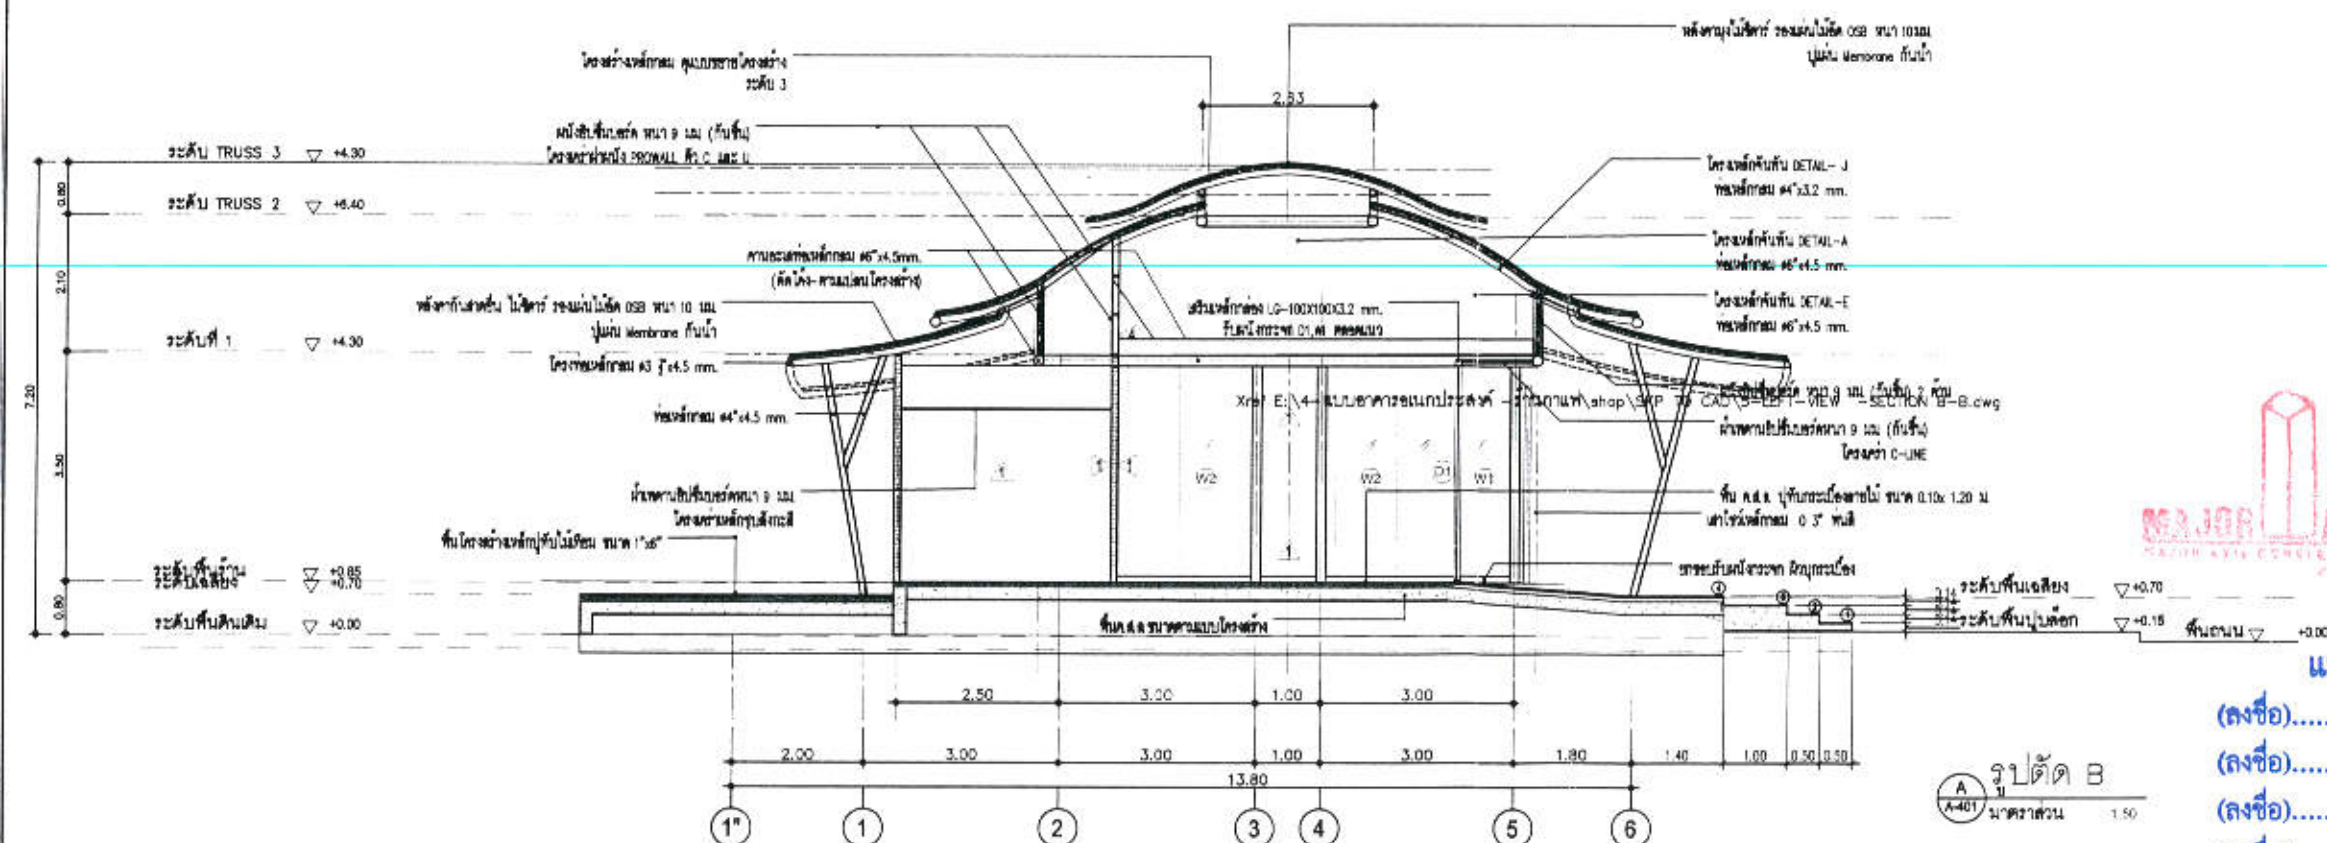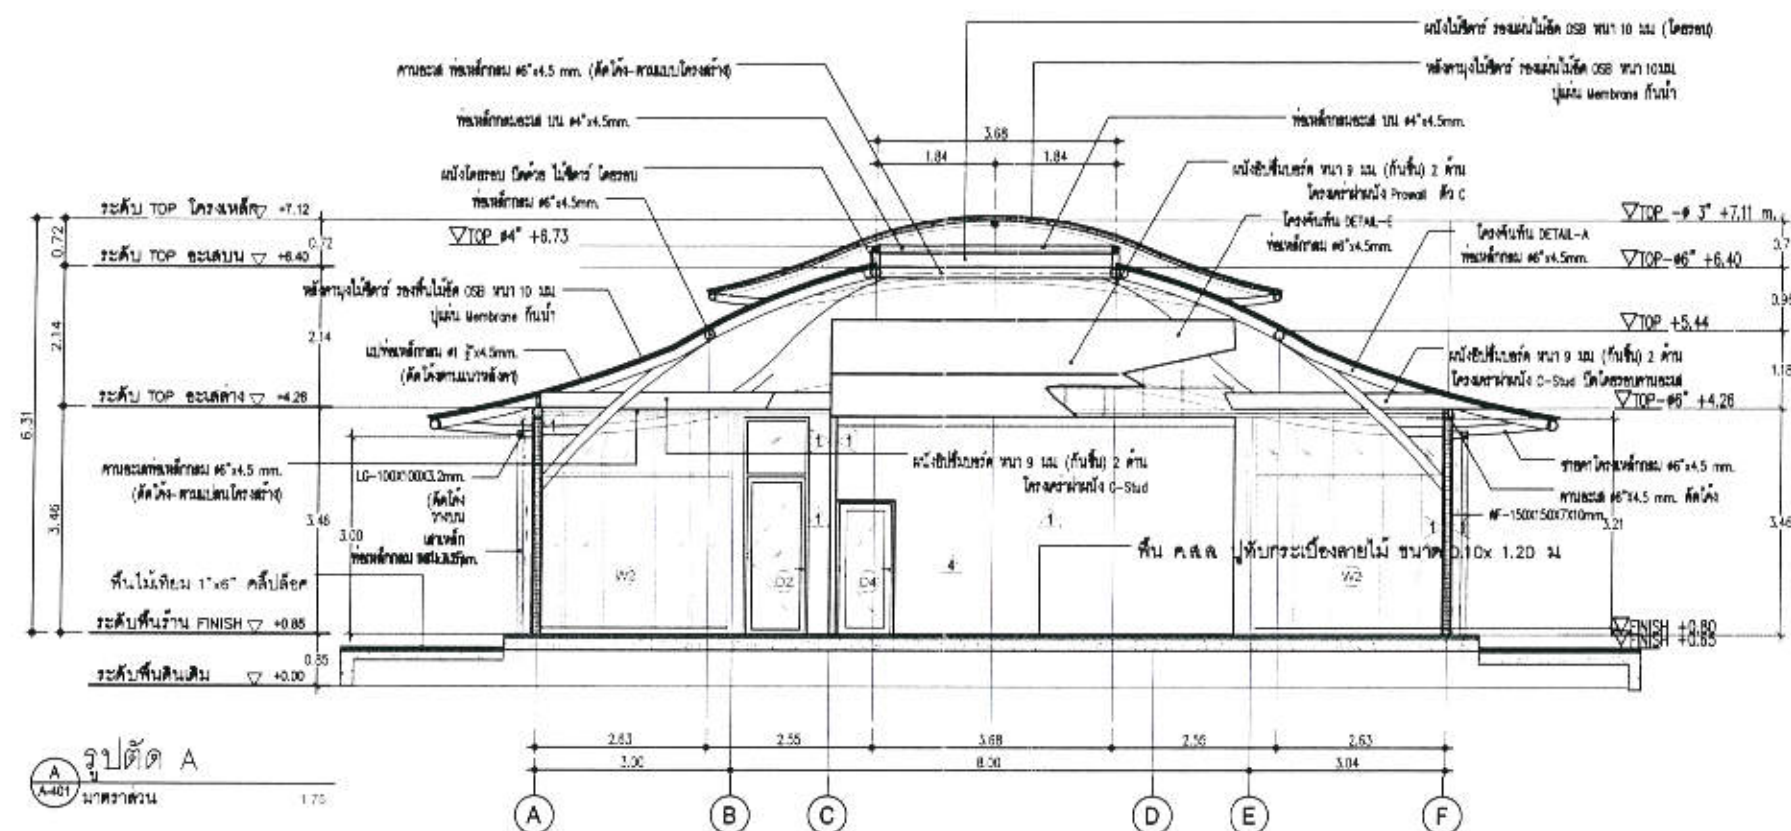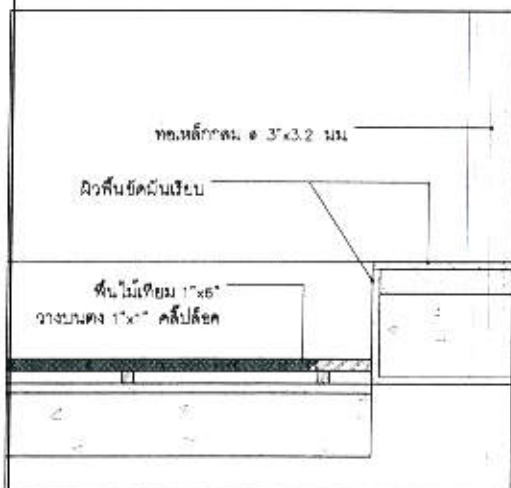




กองช่าง  
องค์การบริหารส่วนจังหวัดระยอง

โครงสร้าง

 ปรับปรุงภูมิทัศน์และก่อสร้างอาคารอเนกประสงค์ภายใน  
 ศูนย์บริการการพัฒนาปลวกแดง ตามพระราชดำริ  

|            |                     |
|------------|---------------------|
| แบบเลขที่  | 4203 / 2561         |
| แผ่นที่    | 10 / 106 (แก้ไข)    |
| สำรวจ      | นายสุทธิชัย วรรณชัย |
| เขียนแบบ   | นายสุวัจน์ รัตนกุล  |
| สถาปนิก    | นายสมภา จันทลักขณา  |
| วิศวกรโยธา | นายสุทธิชัย วรรณชัย |

NOTES

เป็นงานบุญช่วย เอื้อยบพระคุณ  
วิสาขกรโยธยธรรมาการ รักษาการในตำแหน่ง  
หัวหน้าฝ่ายสำรวจและออกแบบ


(นางนันทิยา สวัสดิ์พันธ์)  
ผู้อำนวยการกองช่าง



4  
11111111

(นายสุรินทร์ แสงทอง)  
รองปลัดองค์การบริหารส่วนจังหวัดระยอง  
รักษาการแทน  
ปลัดองค์การบริหารส่วนจังหวัดระยอง

แบบท้ายสัญญาจ้าง

|          |                                                                                       |            |             |
|----------|---------------------------------------------------------------------------------------|------------|-------------|
| (ลงชื่อ) |  | ผู้ว่าจ้าง | ธนบดี       |
| (ลงชื่อ) |  | ผู้รับจ้าง | 5           |
| (ลงชื่อ) |  | พยาน       | นายสุศักดิ์ |
| (ลงชื่อ) |  | พยาน       | นายสุวิทย์  |

รองอธิบดีกรมการทหารสวนจังหวัดระยอง  
ปฏิบัติราชการแทน  
นายกองค์การบริหารส่วนจังหวัดระยอง

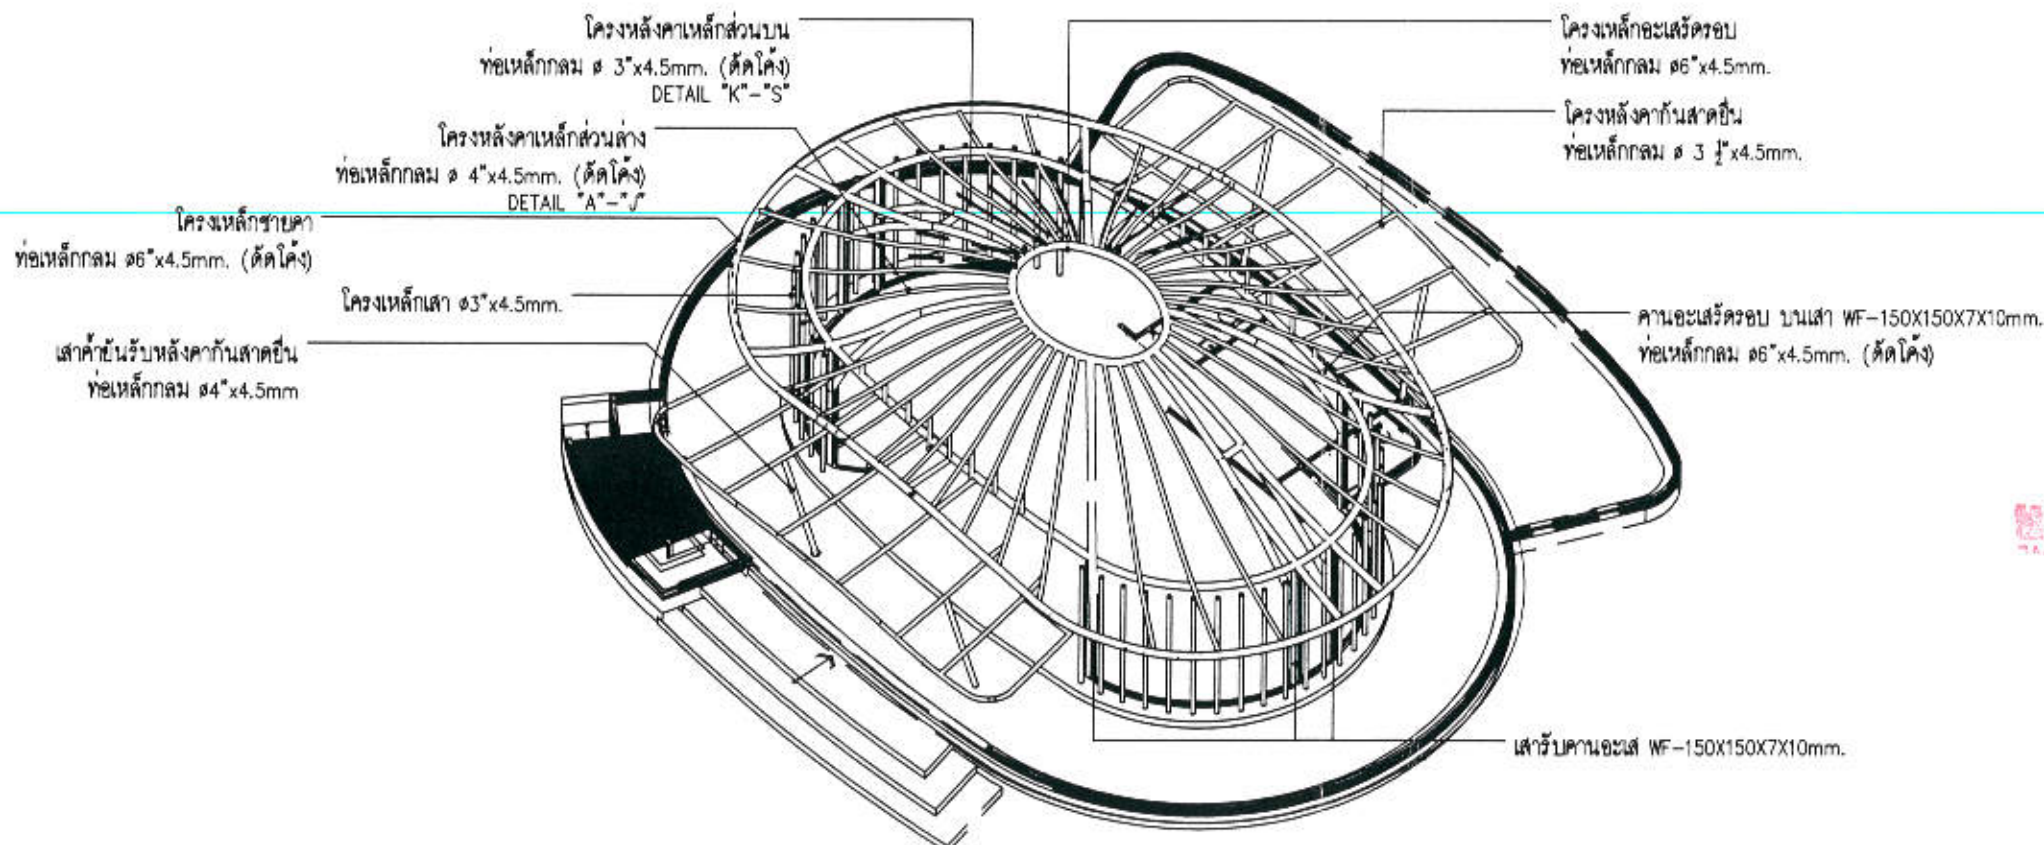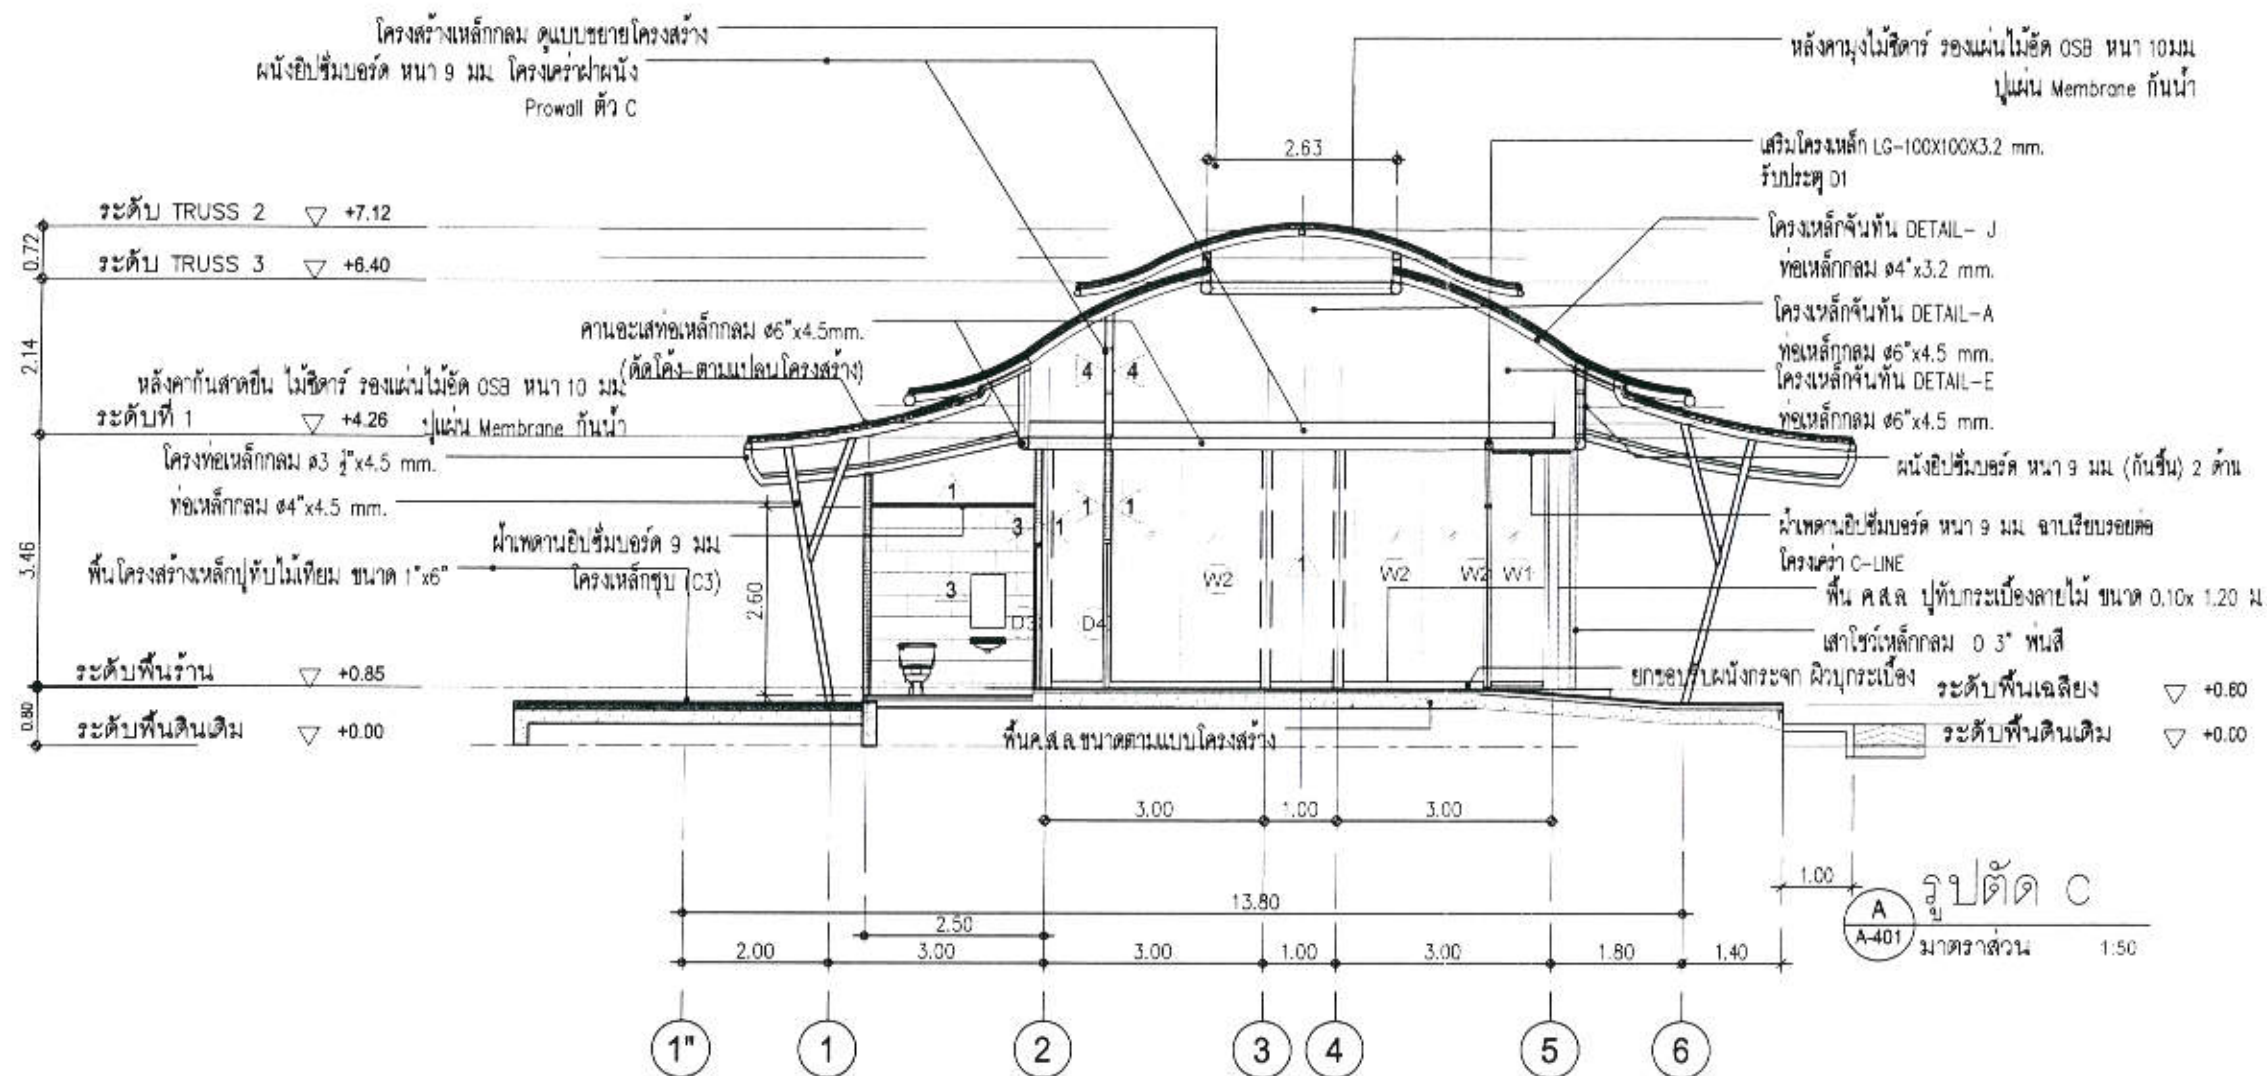

แนบท้ายสัญญาจ้าง

(ลงชื่อ).....ผู้ว่าจ้าง อนุมัติ  
(ลงชื่อ).....ผู้รับจ้าง อนุมัติ  
(ลงชื่อ).....พยาน (นายสุกศักดิ์ หุดผ่อง)  
(ลงชื่อ).....พยาน (นายสุกศักดิ์ หุดผ่อง)

สัญญาจ้างเลขที่ กพ. ๑๒๗ / ๒๕๖๒ ลงวันที่ ๒๒ เมษายน ๒๕๖๒



กองช่าง  
องค์การบริหารส่วนจังหวัดระยอง

โครงการ  
ปรับปรุงภูมิทัศน์ภายในบริเวณศูนย์บริการการพัฒนา  
ปลวกแดงตามพระราชดำริจังหวัดระยอง โดยดำเนินการ  
ปรับปรุงภูมิทัศน์และก่อสร้างอาคารอเนกประสงค์ภายใน  
ศูนย์บริการการพัฒนาปลวกแดง ตามพระราชดำริ  
จังหวัดระยอง หมู่ที่ ๘ ตำบลแสมน้ำคู้ อำเภอบ้านฉาง  
จังหวัดระยอง

|            |                    |
|------------|--------------------|
| แบบเลขที่  | 4203 / 2561        |
| แผ่นที่    | 11 / 106 (บลิ้น)   |
| สำรวจ      | นายสุวิชัย วรรณชัย |

ตรวจสอบ  
(นายบุญชัย เขื่อนตระกูล)  
วิศวกรโยธารับอนุญาต วิชาการในตำแหน่ง  
ทำหน้าฝ่ายสำรวจและออกแบบ

เห็นชอบ  
(นางพนิตา สัตติพันธ์)  
ผู้อำนวยการกองช่าง

เห็นชอบ  
(นายสุรินทร์ แสงทอง)  
รองปลัดองค์การบริหารส่วนจังหวัดระยอง  
รักษาการแทน  
องค์การบริหารส่วนจังหวัดระยอง

นางองค์การบริหารส่วนจังหวัดระยอง  
ปฏิบัติราชการแทน