

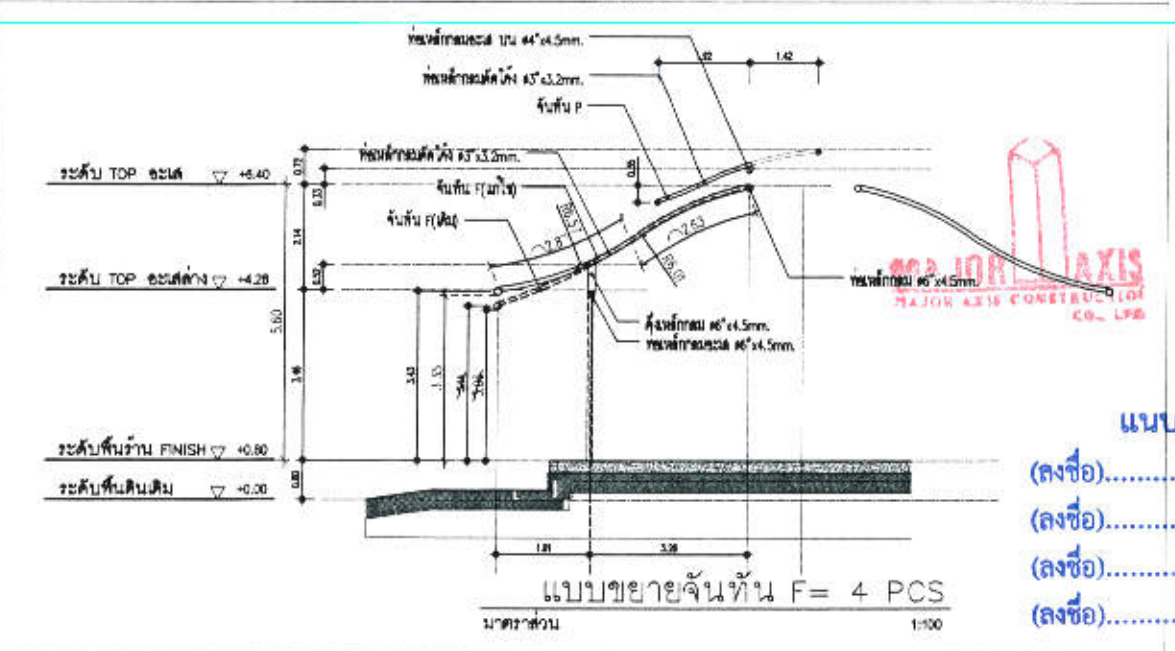
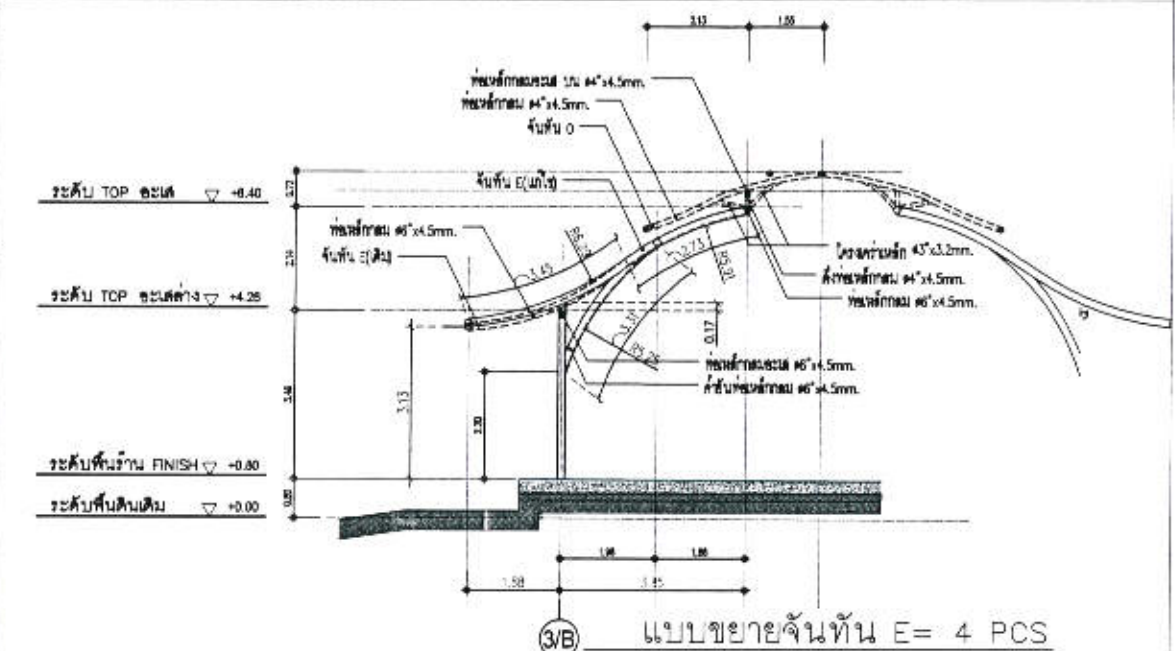
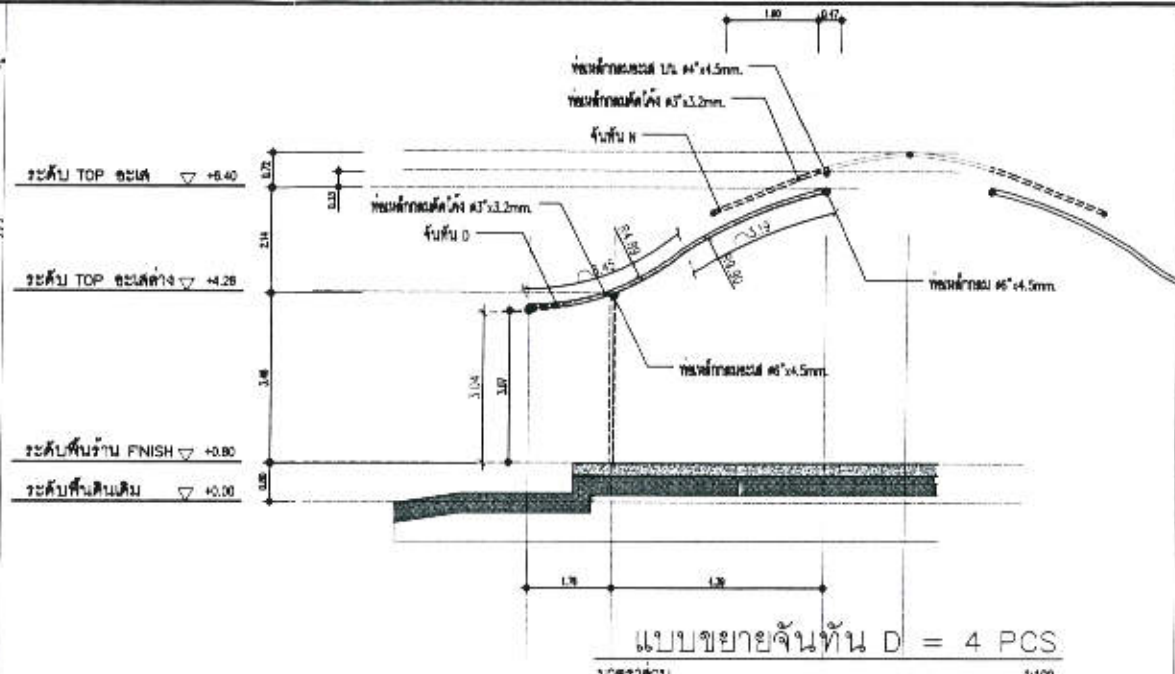
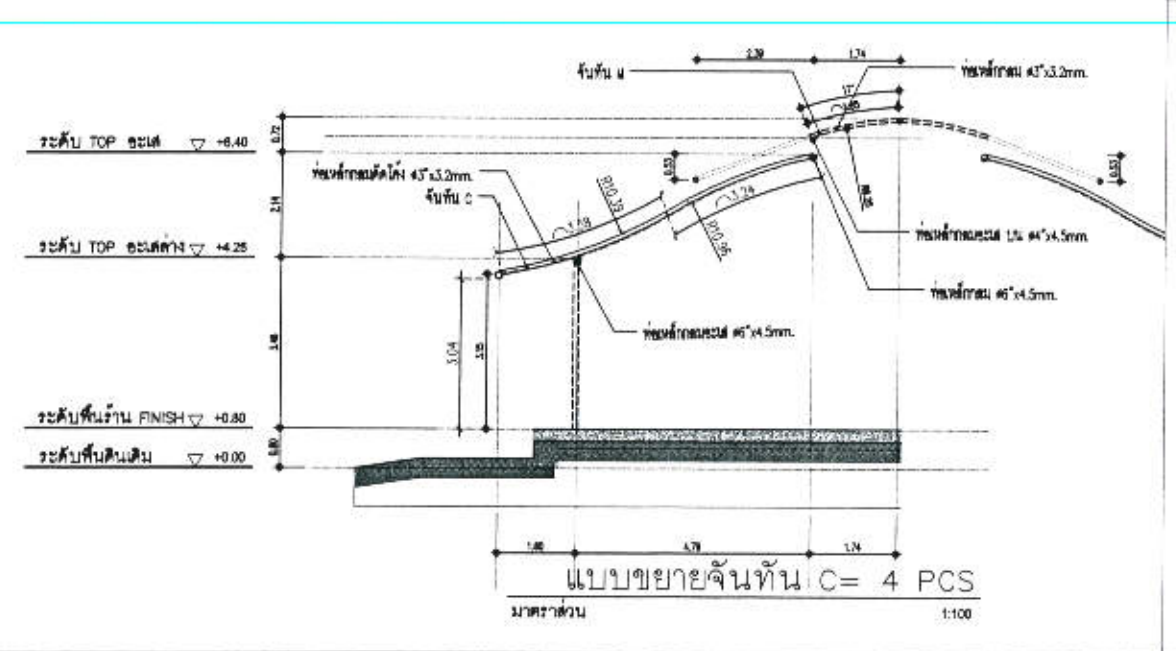


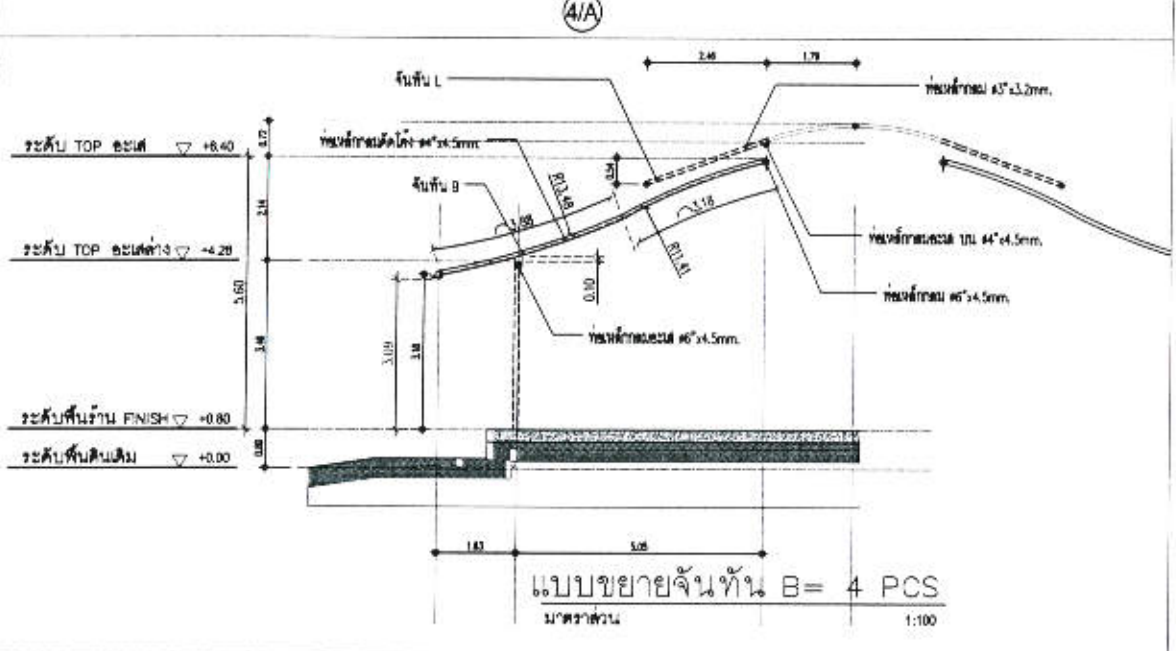

สัญญาจ้างเลขที่ กพ. ๑๒๘ / ๒๕๖๒ ลงวันที่ ๒๒ เมษายน ๒๕๖๒

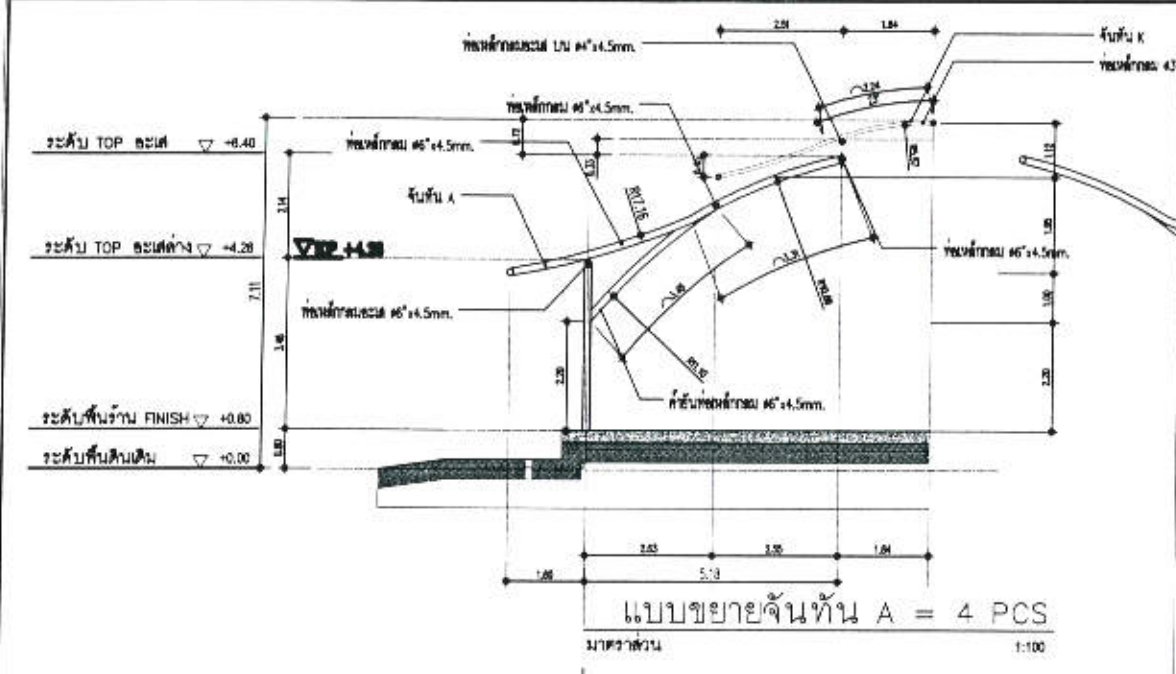

กองช่าง
องค์การบริหารส่วนจังหวัดระยอง

โครงการ
ปรับปรุงภูมิทัศน์ภายในบริเวณศูนย์บริการการพัฒนา
ปอแดงตามพระราชดำริจังหวัดระยอง โดยดำเนินการ
ปรับปรุงภูมิทัศน์และก่อสร้างอาคารแบบประสังคภายใน
ศูนย์บริการการพัฒนาปอแดง ตามพระราชดำริ
จังหวัดระยอง หมู่ที่ ๕ ตำบลแม่น้ำต อำเภอปลวกแดง
จังหวัดระยอง





แบบเลขที่	4203 / 2561
แผ่นที่	16-2 / 106 (เพิ่มเติม)
สำรวจ	นายสุวิชัย วรณชัย
เขียนแบบ	นายสุวิชัย วรณชัย
สถาปนิก	นายสุวิชัย วรณชัย
วิศวกรโยธา	นายสุวิชัย วรณชัย

ตรวจสอบ
(นายสุวิชัย วรณชัย)
วิศวกรโยธาชำนาญการ รักษาการในตำแหน่ง
หัวหน้าฝ่ายสำรวจและออกแบบ

เห็นชอบ
(นางพนนิษฐา แก้วพันธ์)
ผู้อำนวยการกองช่าง

เห็นชอบ
(นายสุวิชัย วรณชัย)
รองปลัดองค์การบริหารส่วนจังหวัดระยอง
รักษาการแทน
ปลัดองค์การบริหารส่วนจังหวัดระยอง

แนบท้ายสัญญาจ้าง
(ลงชื่อ).....ผู้ว่าจ้าง อนุบดี
(ลงชื่อ).....ผู้รับจ้าง 5.5
(ลงชื่อ).....พยาน (นายสุวิชัย วรณชัย)
(ลงชื่อ).....พยาน
รองนายกองค์การบริหารส่วนจังหวัดระยอง
ปฏิบัติราชการแทน
นายกองค์การบริหารส่วนจังหวัดระยอง

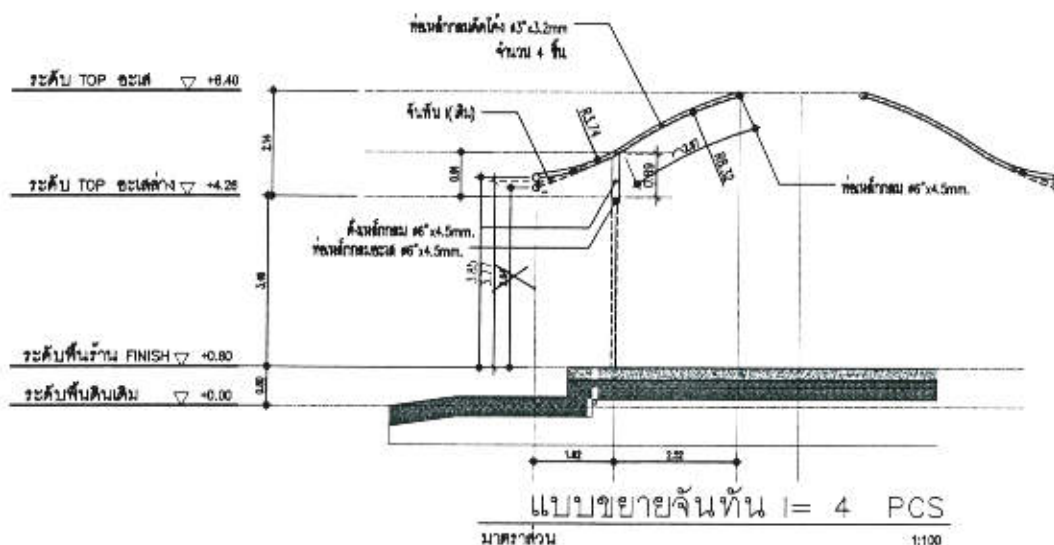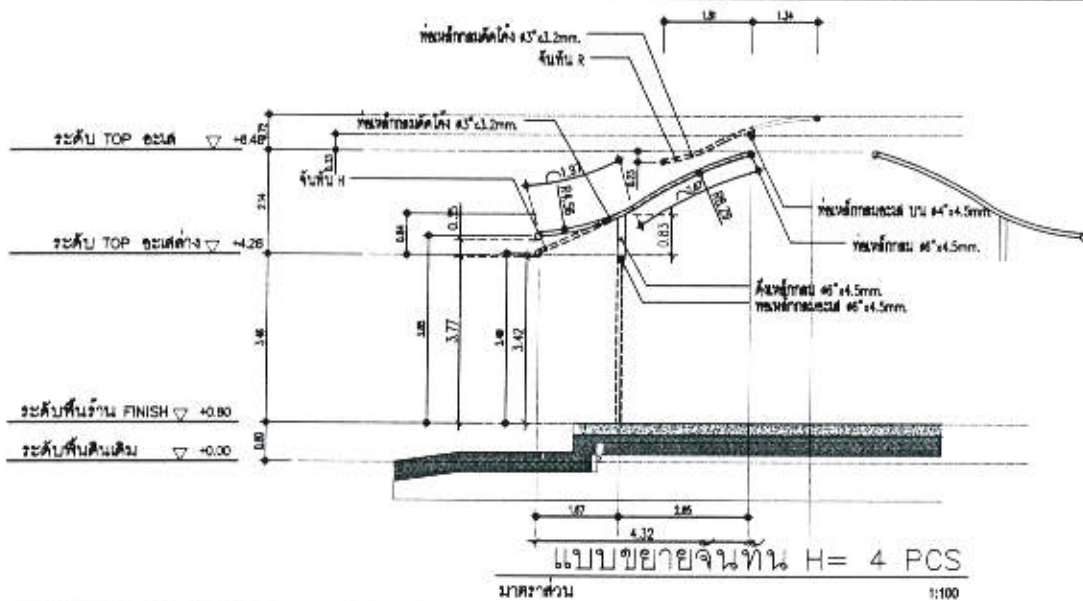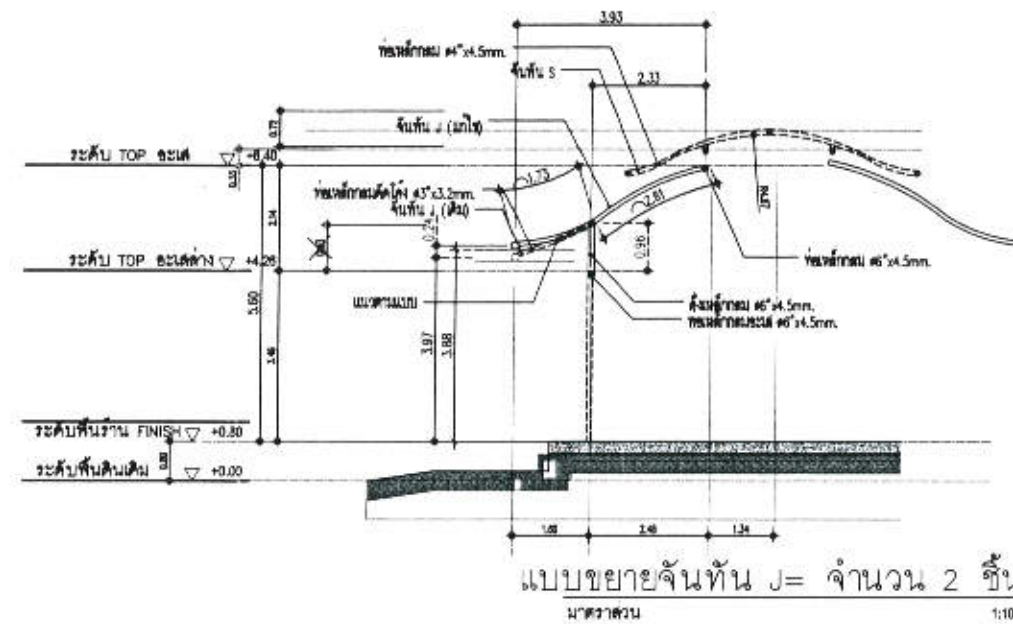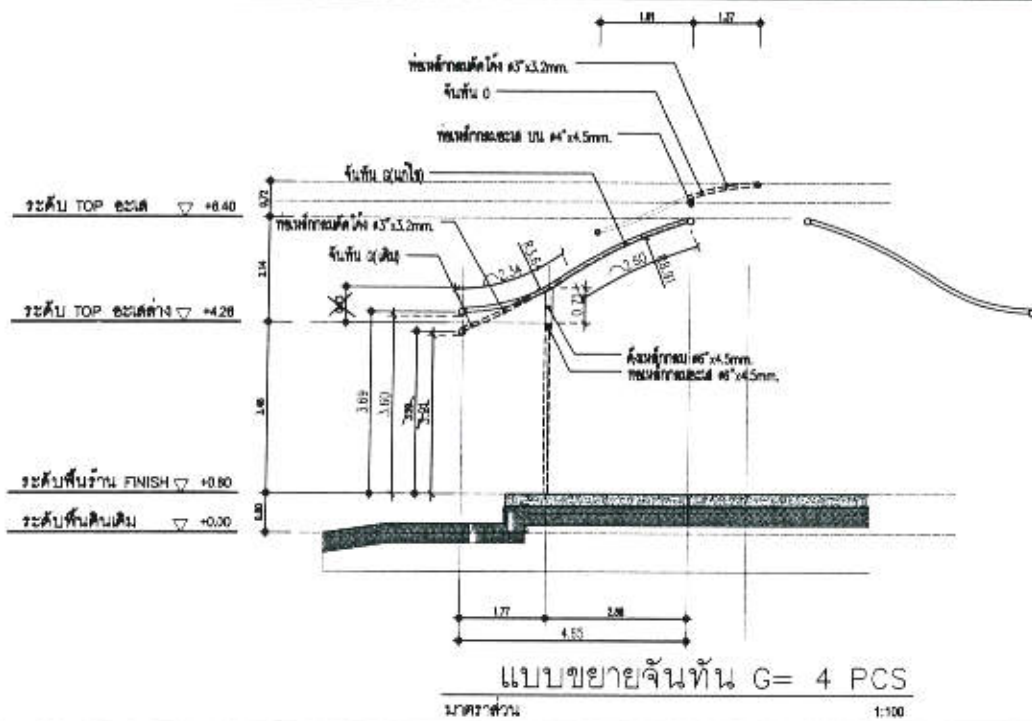

กองช่าง
องค์การบริหารส่วนจังหวัดระยอง

โครงการ

ปรับปรุงภูมิทัศน์ภายในบริเวณศูนย์บริการการพัฒนา
ปลวกแดงตามพระราชดำริจังหวัดระยอง โดยดำเนินการ
ปรับปรุงภูมิทัศน์และก่อสร้างอาคารเนกประสงค์ภายใน
ศูนย์บริการการพัฒนาปลวกแดง ตามพระราชดำริ
จังหวัดระยอง หมู่ที่ 6 ตำบลแม่น้ำคู้ อำเภอปลวกแดง
จังหวัดระยอง

แบบเลขที่	4203 / 2561
แผ่นที่	16-2 / 106 (เพิ่มเติม)
สำรวจ	นายวุฒิชัย วรรณชัย
เขียนแบบ	นายสุรัตน์ รัตนกุล
สถาปนิก	นายศุภา จันทสิทธิ์
วิศวกรโยธา	นายวุฒิชัย วรรณชัย

ตรวจวัด

(นายบุญชัย เอี่ยมตระกูล)

วิศวกรโยธาชำนาญการ รักษาการในตำแหน่ง
หัวหน้าฝ่ายสำรวจและออกแบบ

เก็บชอบ

(นางนันทา สัตติพันธ์)
ผู้อำนวยการกองช่าง

เก็บชอบ

(นายสุรินทร์ แสงทอง)
รองปลัดองค์การบริหารส่วนจังหวัดระยอง
รักษาการแทน
ผู้อำนวยการบริหารส่วนจังหวัดระยอง

แนบท้ายสัญญาจ้าง

(ลงชื่อ).....ผู้ว่าจ้าง อนุมัติ
(ลงชื่อ).....ผู้รับจ้าง 5-5
(ลงชื่อ).....พยาน
(ลงชื่อ).....พยาน



กองช่าง
องค์การบริหารส่วนจังหวัดระยอง

โครงการ

ปรับปรุงภูมิทัศน์ภายในบริเวณศูนย์บริการการพัฒนา
ปลวกแดงตามพระราชดำริจังหวัดระยอง โดยดำเนินการ
ปรับปรุงภูมิทัศน์และก่อสร้างอาคารประกอบสิ่งภายใน
ศูนย์บริการการพัฒนาปลวกแดง ตามพระราชดำริ
จังหวัดระยอง หมู่ที่ 6 ตำบลแม่ไม้คู่ อำเภอบางพลี
จังหวัดระยอง

แบบเลขที่	4203 / 2561
แผ่นที่	20 / 106 (แก้ไข)
สำรวจ	นายวุฒิชัย วรรณชัย
เขียนแบบ	นายสุรัตน์ รัตนกุล
สถาปนิก	นายศุภา จันทลักษณ์
วิศวกรโยธา	นายวุฒิชัย วรรณชัย

ตรวจสอบ

(นายอนุชัช เอี่ยมตระกูล)

วิศวกรโยธาชำนาญการ รักษาการในตำแหน่ง
หัวหน้าฝ่ายสำรวจและออกแบบ

เห็นชอบ

(นางณิษฐา สัตย์พันธ์)

ผู้อำนวยการกองช่าง

เห็นชอบ


(นายสุรินทร์ แสงทอง)

รองปลัดองค์การบริหารส่วนจังหวัดระยอง
รักษาการแทน
รองผู้อำนวยการส่วนจังหวัดระยอง

แนบท้ายสัญญาจ้าง


(ลงชื่อ).....ผู้ว่าจ้าง อนุบดี
(ลงชื่อ).....ผู้รับจ้าง อนุบดี
(ลงชื่อ).....พยาน
(ลงชื่อ).....พยาน

รองผู้อำนวยการส่วนจังหวัดระยอง
ปฏิบัติราชการแทน
นายกองค์การบริหารส่วนจังหวัดระยอง

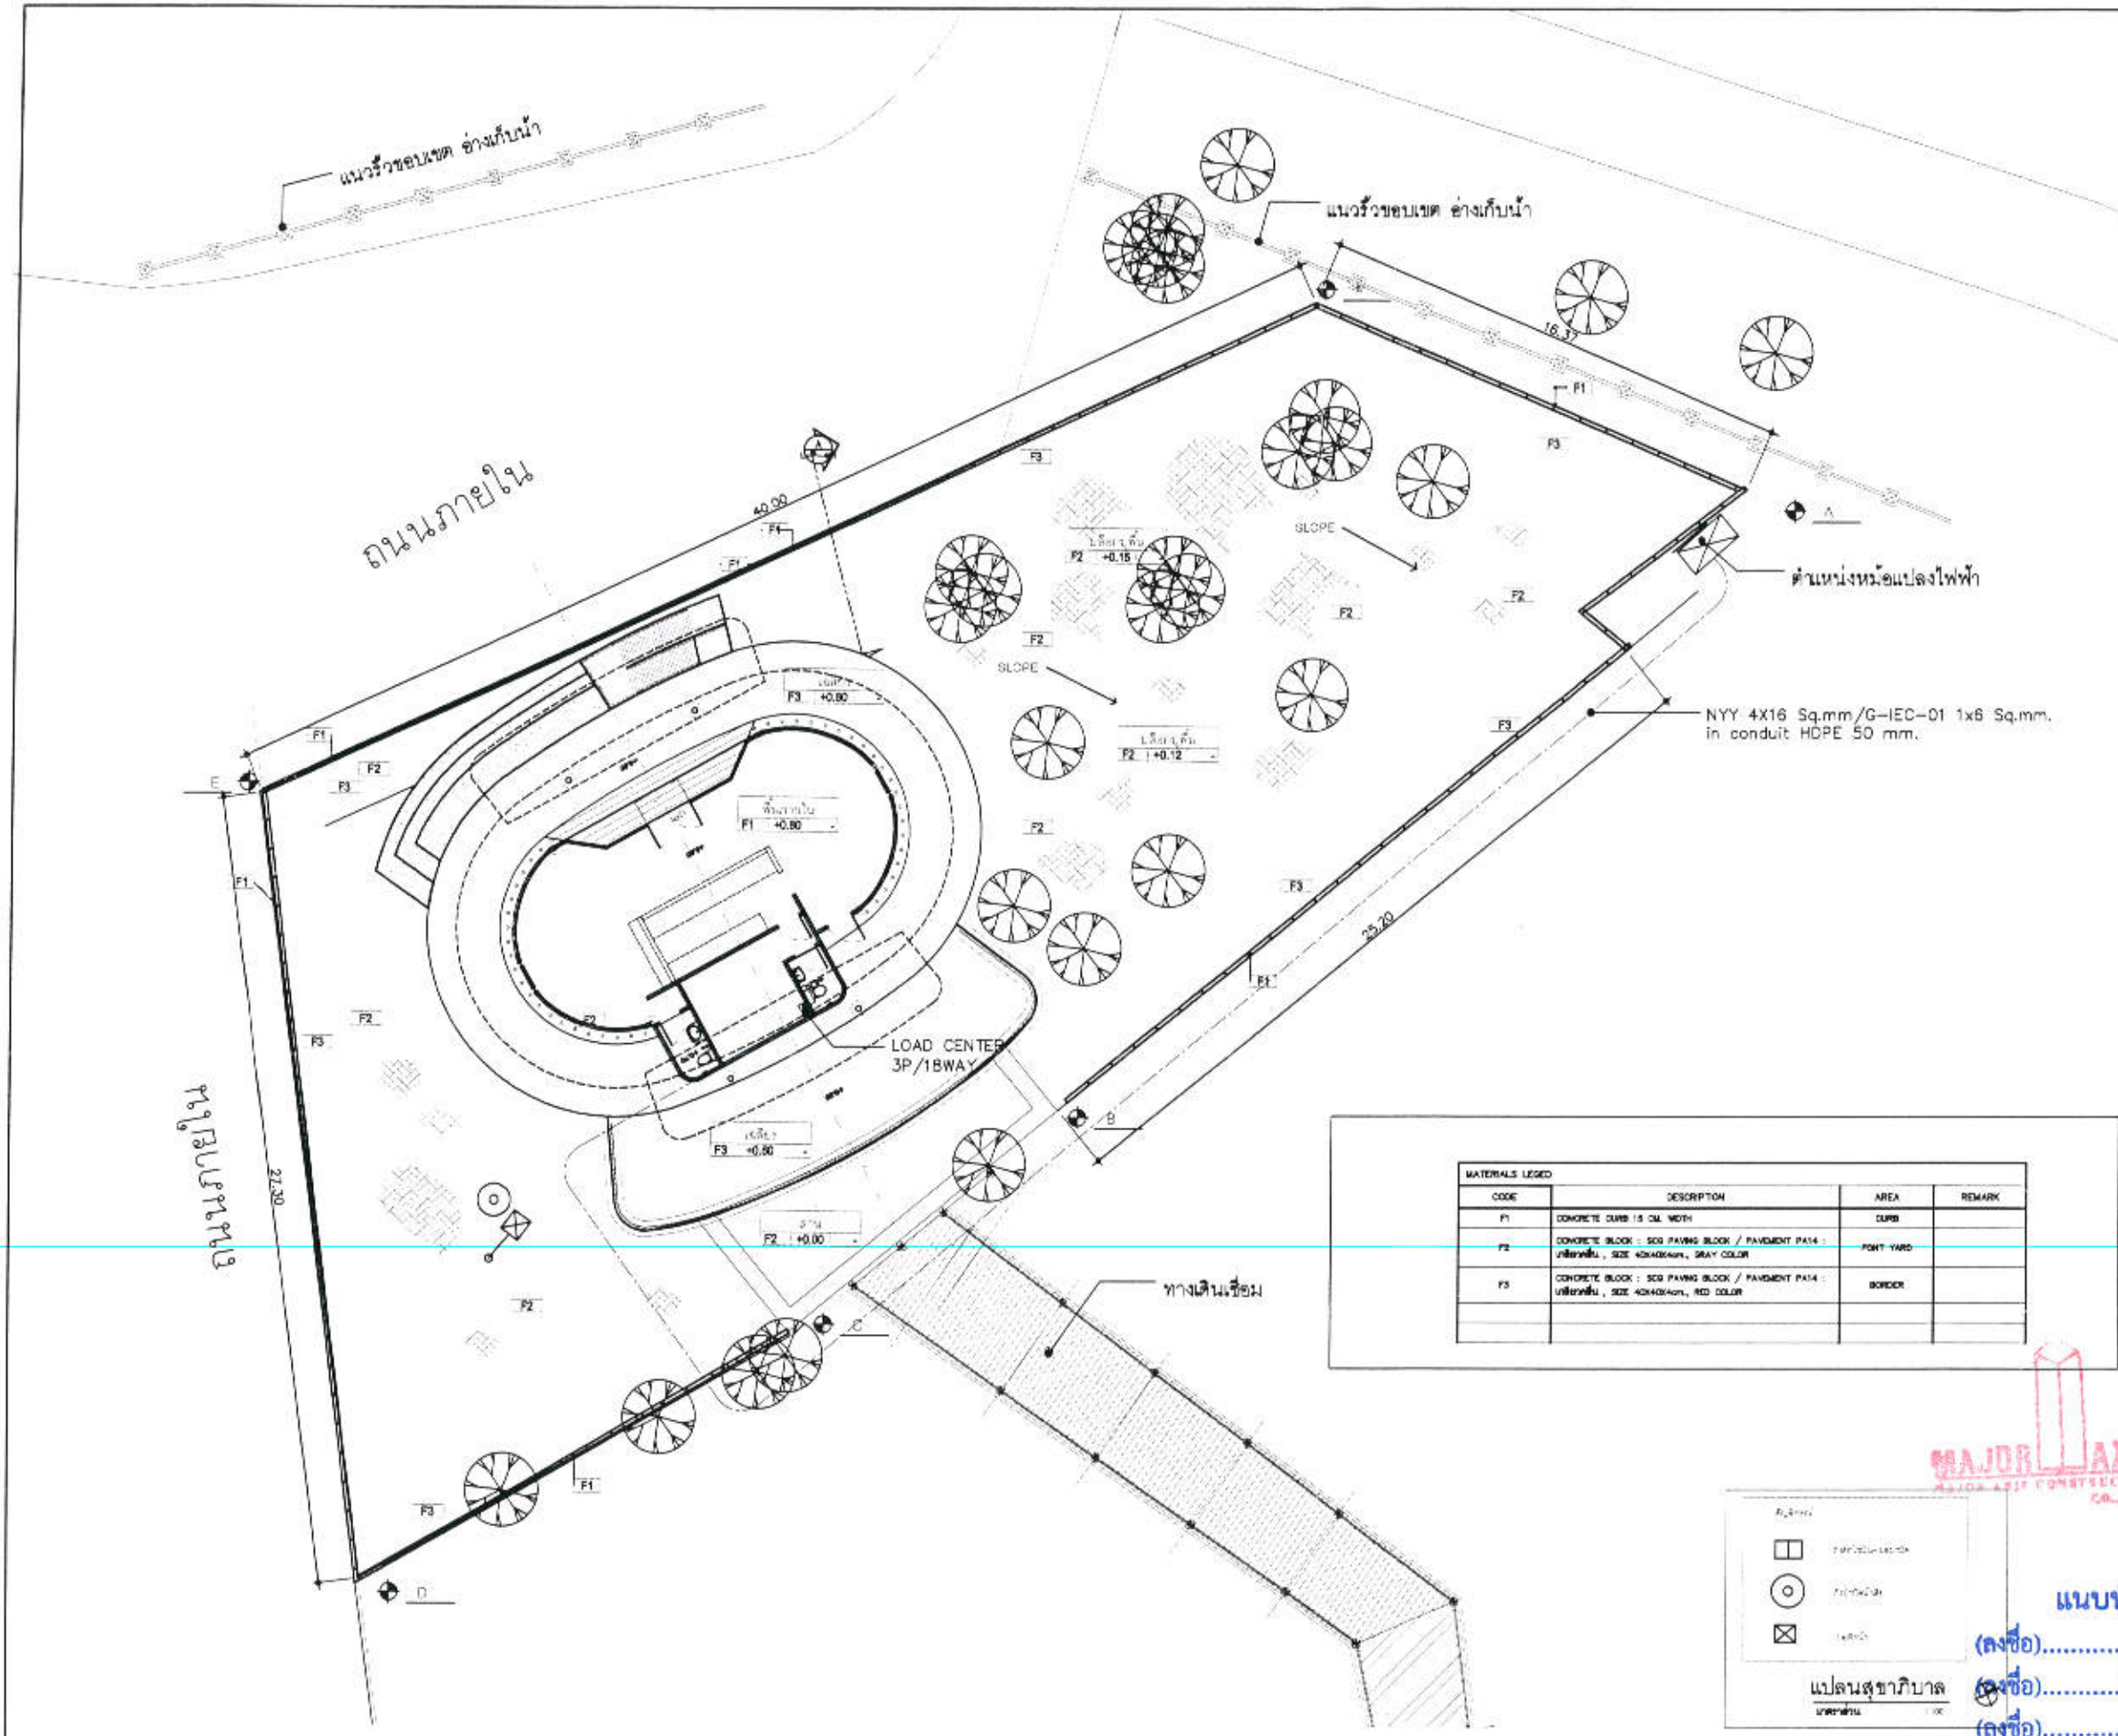

CODE	DESCRIPTION	AREA	REMARK
F1	CONCRETE CURB 15 CM. WIDTH	CURB	
F2	CONCRETE BLOCK : 500 PAVING BLOCK / PAVEMENT PA14 : เกล็ดหิน , SIZE 40x40x4cm, GRAY COLOR	PAVING	
F3	CONCRETE BLOCK : 500 PAVING BLOCK / PAVEMENT PA14 : เกล็ดหิน , SIZE 40x40x4cm, RED COLOR	BORDER	



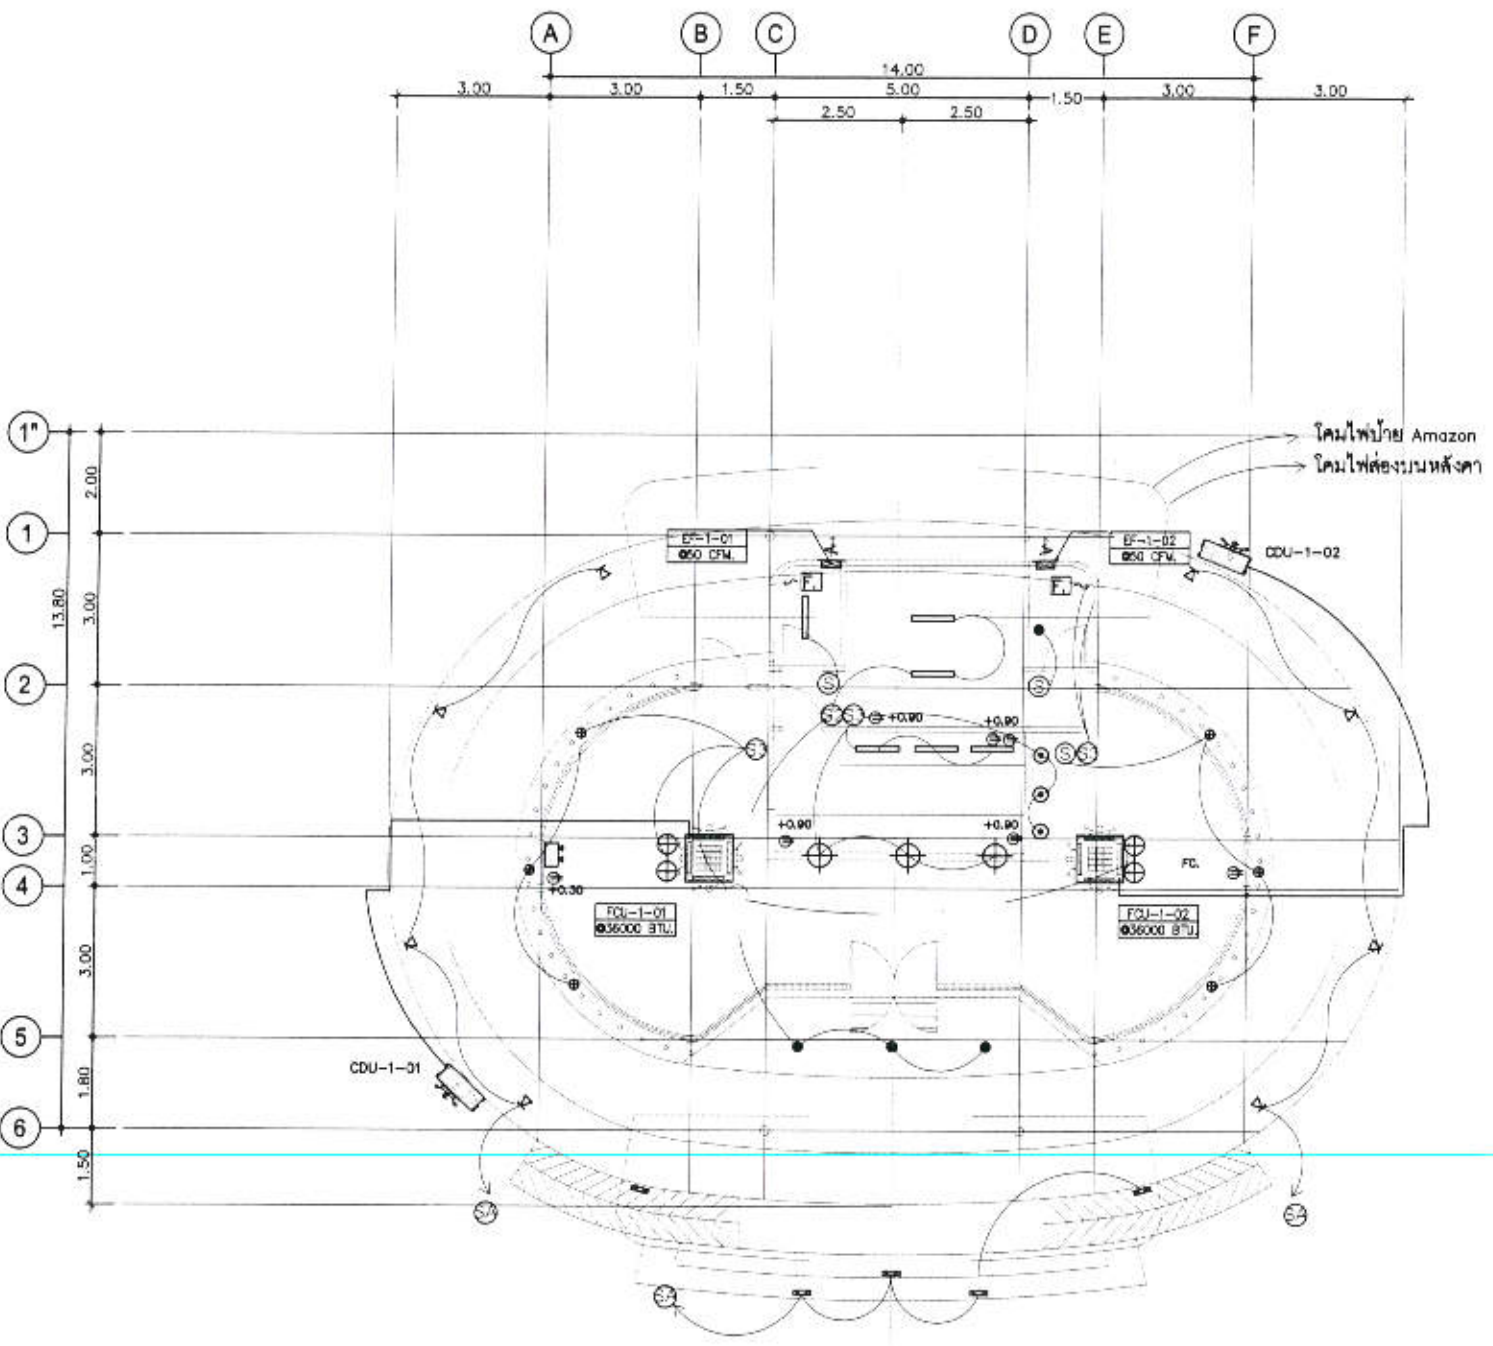

แปลนไฟฟ้า
 001 ม.ตราชวณ 1:50

SYMBOLS	DESCRIPTIONS
	โคมไฟฟลูออเรสเซนต์ 1x36 W. ของ PHILIP
	โคมไฟห้อยเพดาน NO. LBL25. หลอด LED COB 14W. ของ L&E
	โคมไฟห้อยเพดาน NO. LBM100. หลอด MH-TC-CE/CB.5 20W. ของ L&E
	โคมไฟห้อยเพดาน NO. LBM360. หลอด MH-TC-CE/CB.5 70W. ของ L&E
	โคมไฟจุดเงิน หลอด LED คู่พร้อมแบบเตอร์รี
	โคมไฟส่องหลังคา NO.FLL210/S หลอด LED 25W. ของ L&E
	โคมไฟ DOWNLIGHT. ผังเพดาน NO.RFM95 หลอด LED-MR16/Cx5.3. 10W. WARMLIGHT ของ L&E
	โคมไฟ UPLIGHT. ผังพื้น NO.SLG 303-1M. หลอด LED 9W. ของ L&E
	โคมไฟติดเสาตอมขึ้น NO.FLL 200/S. หลอด LED 9W. ของ L&E
	โคมไฟติดลูกตั้งบันได NO.STLL 403 หลอด LED 3W. ของ L&E
	สวิทช์ทางเดียว ชนิดผิงมั่งของ PHILIP. ติดสูงจากพื้น 1.10 ม
	สวิทช์ทางเดียว ชนิดผิงมั่งของ PHILIP. ติดสวิทช์แสงควบคุม
	ปลั๊กไฟแบบผิงมั่ง ของ PHILIP
	FANCOIL UNIT CASSETTE TYPE 36,000 BTU.
	CDU
	ELECTRIC FAN 8" WALL TYPE



กองช่าง
องค์การบริหารส่วนจังหวัดระยอง

โครงการ
 ปรับปรุงภูมิทัศน์ภายในบริเวณศูนย์บริการการพัฒนา
 ป่าแก้งเตชะพรุขาวจังหวัดระยอง โดยดำเนินการ
 ปรับปรุงภูมิทัศน์และก่อสร้างอาคารประกอบประสงค์ภายใน
 ศูนย์บริการการพัฒนาป่าแก้งเตชะพรุขาวตามพระราชดำริ
 จังหวัดระยอง หมู่ที่ 6 ตำบลแม่ไม้ อำเภอบ้านฉาง
 จังหวัดระยอง

แบบเลขที่	4203 / 2561
แผ่นที่	22 / 106 (แก้ไข)
สำรวจ	นายวุฒิชัย วรรณชัย
เขียนแบบ	นางสุวิมล รัตนกุล
สถาปนิก	นางศุภา อ้นถวิลชัย
วิศวกรโยธา	นายวุฒิชัย วรรณชัย


ตรวจสอบ
 (นายบุญชัย เข็มตระกูล)
 วิศวกรโยธาชำนาญการ รักษาการในตำแหน่ง
 หัวหน้าฝ่ายสำรวจและออกแบบ

เห็นชอบ
 (นางนันทิยา สัตติพันธ์)
 ผู้อำนวยการกองช่าง

เห็นชอบ
 (นายสุจินต์ แสงทอง)
 รองปลัดองค์การบริหารส่วนจังหวัดระยอง
 รักษาการแทน
 ปลัดองค์การบริหารส่วนจังหวัดระยอง



แนบท้ายสัญญาจ้าง
 (ลงชื่อ).....ผู้ว่าจ้าง คนบุรี
 (ลงชื่อ).....ผู้รับจ้าง
 (ลงชื่อ).....พยาน
 (ลงชื่อ).....พยาน
 (นางสุกศักดิ์ ผลพอง)
 รองนายกองค์การบริหารส่วนจังหวัดระยอง
 ปฏิบัติราชการแทน
 นายกองค์การบริหารส่วนจังหวัดระยอง

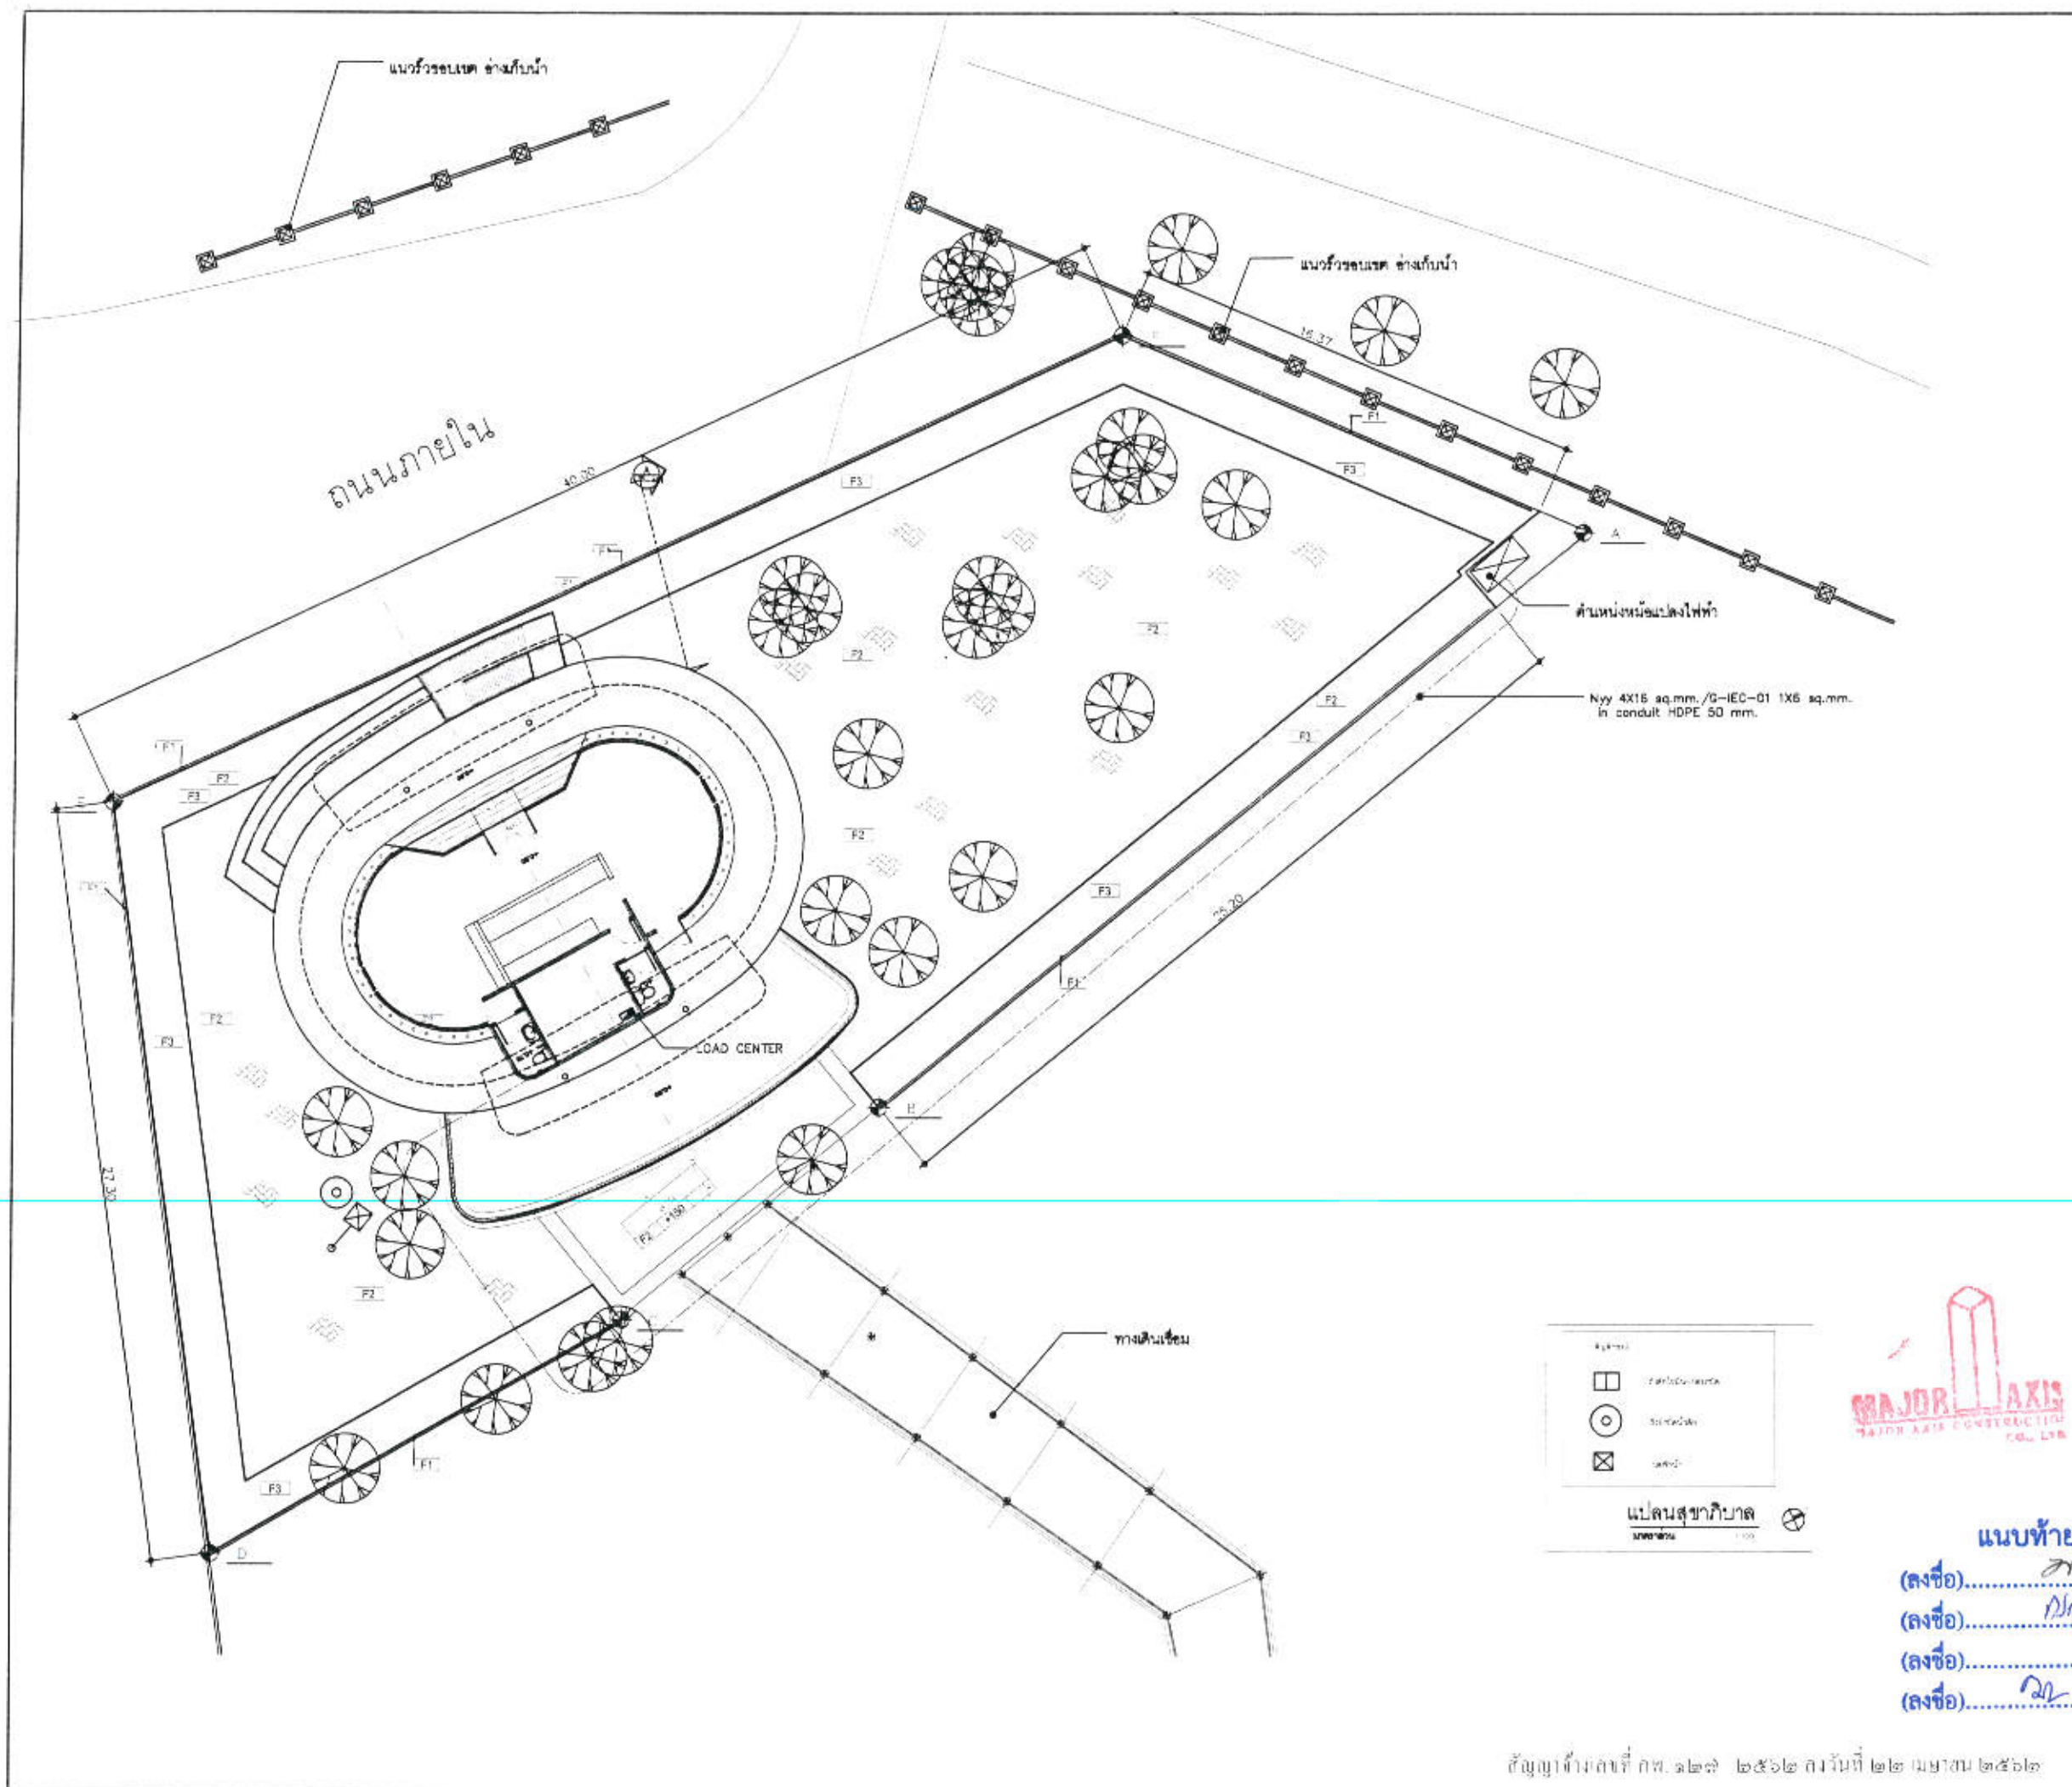

กองช่าง
องค์การบริหารส่วนจังหวัดระยอง

โครงการ

ปรับปรุงภูมิทัศน์ภายในบริเวณศูนย์บริการการพัฒนาศักยภาพตามพระราชดำริจังหวัดระยอง โดยดำเนินการปรับปรุงภูมิทัศน์และก่อสร้างอาคารอเนกประสงค์ภายในศูนย์บริการการพัฒนาศักยภาพตามพระราชดำริจังหวัดระยอง หมู่ที่ ๕ ตำบลแม่น้ำคู้ อำเภอประจักษ์ศิลปาคม จังหวัดระยอง

แบบเลขที่	4203 / 2561
แผ่นที่	22-1 / 106 (เพิ่มเติม)
สำรวจ	นางอุบลชัย วรรณพักตร์
เขียนแบบ	นายสุวัฒน์ รัตนกุล
สถาปนิก	นายศุภา จันทลักษณ์
วิศวกรโยธา	นางอุบลชัย วรรณพักตร์

ตรวจสอบ

(นายบุญชัย เอื้อนครกุล)

วิศวกรโยธาสานาญการ รับผิดชอบในตำแหน่งหัวหน้าฝ่ายสำรวจและออกแบบ

เขียนแบบ

(นางพนิตฐา สังข์พันธ์)

ผู้อำนวยการกองช่าง

เห็นชอบ

(นายสุเมธ ทรัพย์ทอง)

รองปลัดองค์การบริหารส่วนจังหวัดระยอง
รักษาการแทน

รองปลัดองค์การบริหารส่วนจังหวัดระยอง

แนบท้ายสัญญาจ้าง

(ลงชื่อ).....ผู้ว่าจ้าง คนหนึ่ง
(ลงชื่อ).....ผู้รับจ้าง
(ลงชื่อ).....พยาน
(ลงชื่อ).....พยาน
รองนายกองค์การบริหารส่วนจังหวัดระยอง
ปฏิบัติราชการแทน
นายกองค์การบริหารส่วนจังหวัดระยอง