


- ตำแหน่งงานวางท่อระบายน้ำ งานตีเส้นผิวจราจร หรืองานก่อสร้างอื่น ๆ ที่มีได้ระบุไว้ชัดเจนในแบบแปลน ให้ผู้ควบคุมงานกำหนดระยะห่างการก่อสร้างเพื่อความเหมาะสมของพื้นที่
- ตำแหน่งและปริมาณงานในแต่ละจุด อาจมีการเปลี่ยนแปลงได้ตามความเหมาะสม ทั้งนี้ให้ยึดปริมาณงานรวมทั้งหมดเป็นสำคัญ โดยให้อยู่ในดุลยพินิจของช่างผู้ควบคุมงาน ซึ่งจะต้องรับผิดชอบต่อความเสียหายจากคณะกรรมการตรวจรับพัสดุ
- ให้ผู้รับจ้างเร่งดำเนินการซ่อมแซมของคอนกรีตที่ใช้สำหรับผิวจราจร ให้คณะกรรมการตรวจรับพัสดุพิจารณานำมติดำเนินการก่อสร้าง ทั้งนี้ห้ามมิให้มีส่วนผสมของเถ้าลอย (fly ash) โดยเด็ดขาด

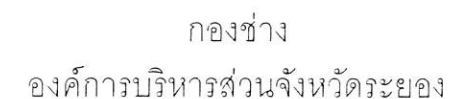

เทศบาลตำบลชุมแสง ตำบลชุมแสง อำเภอวังจันทร์
จังหวัดระยอง

(นายพานุพงศ์ นาวิณปกาสิทธิ์)
หัวหน้าฝ่ายทางหลวงท้องถิ่น

แบบท้ายสัญญาจ้าง

(ลงชื่อ).....ผู้ว่าจ้าง
(ลงชื่อ).....ผู้อำนวยการกองช่าง.....ผู้รับจ้าง
(ลงชื่อ).....พยาน
(ลงชื่อ).....พยาน


(นายสมศักดิ์ เกตุสาคร)
รองปลัดองค์การบริหารส่วนจังหวัดระยอง

อนุมัติ

(นายสนธิ์ แสงทอง)

รองปลัดองค์การบริหารส่วนจังหวัดระยอง รักษาการแทน
ปลัดองค์การบริหารส่วนจังหวัดระยอง ปฏิบัติหน้าที่
นายกองค์การบริหารส่วนจังหวัดระยอง

กองช่าง ปีงบประมาณ 2563 แผนงานอุตสาหกรรมและการโยธา
ค่าที่ดินและสิ่งก่อสร้าง ค่าก่อสร้างสิ่งสาธารณูปโภค หน้า 458

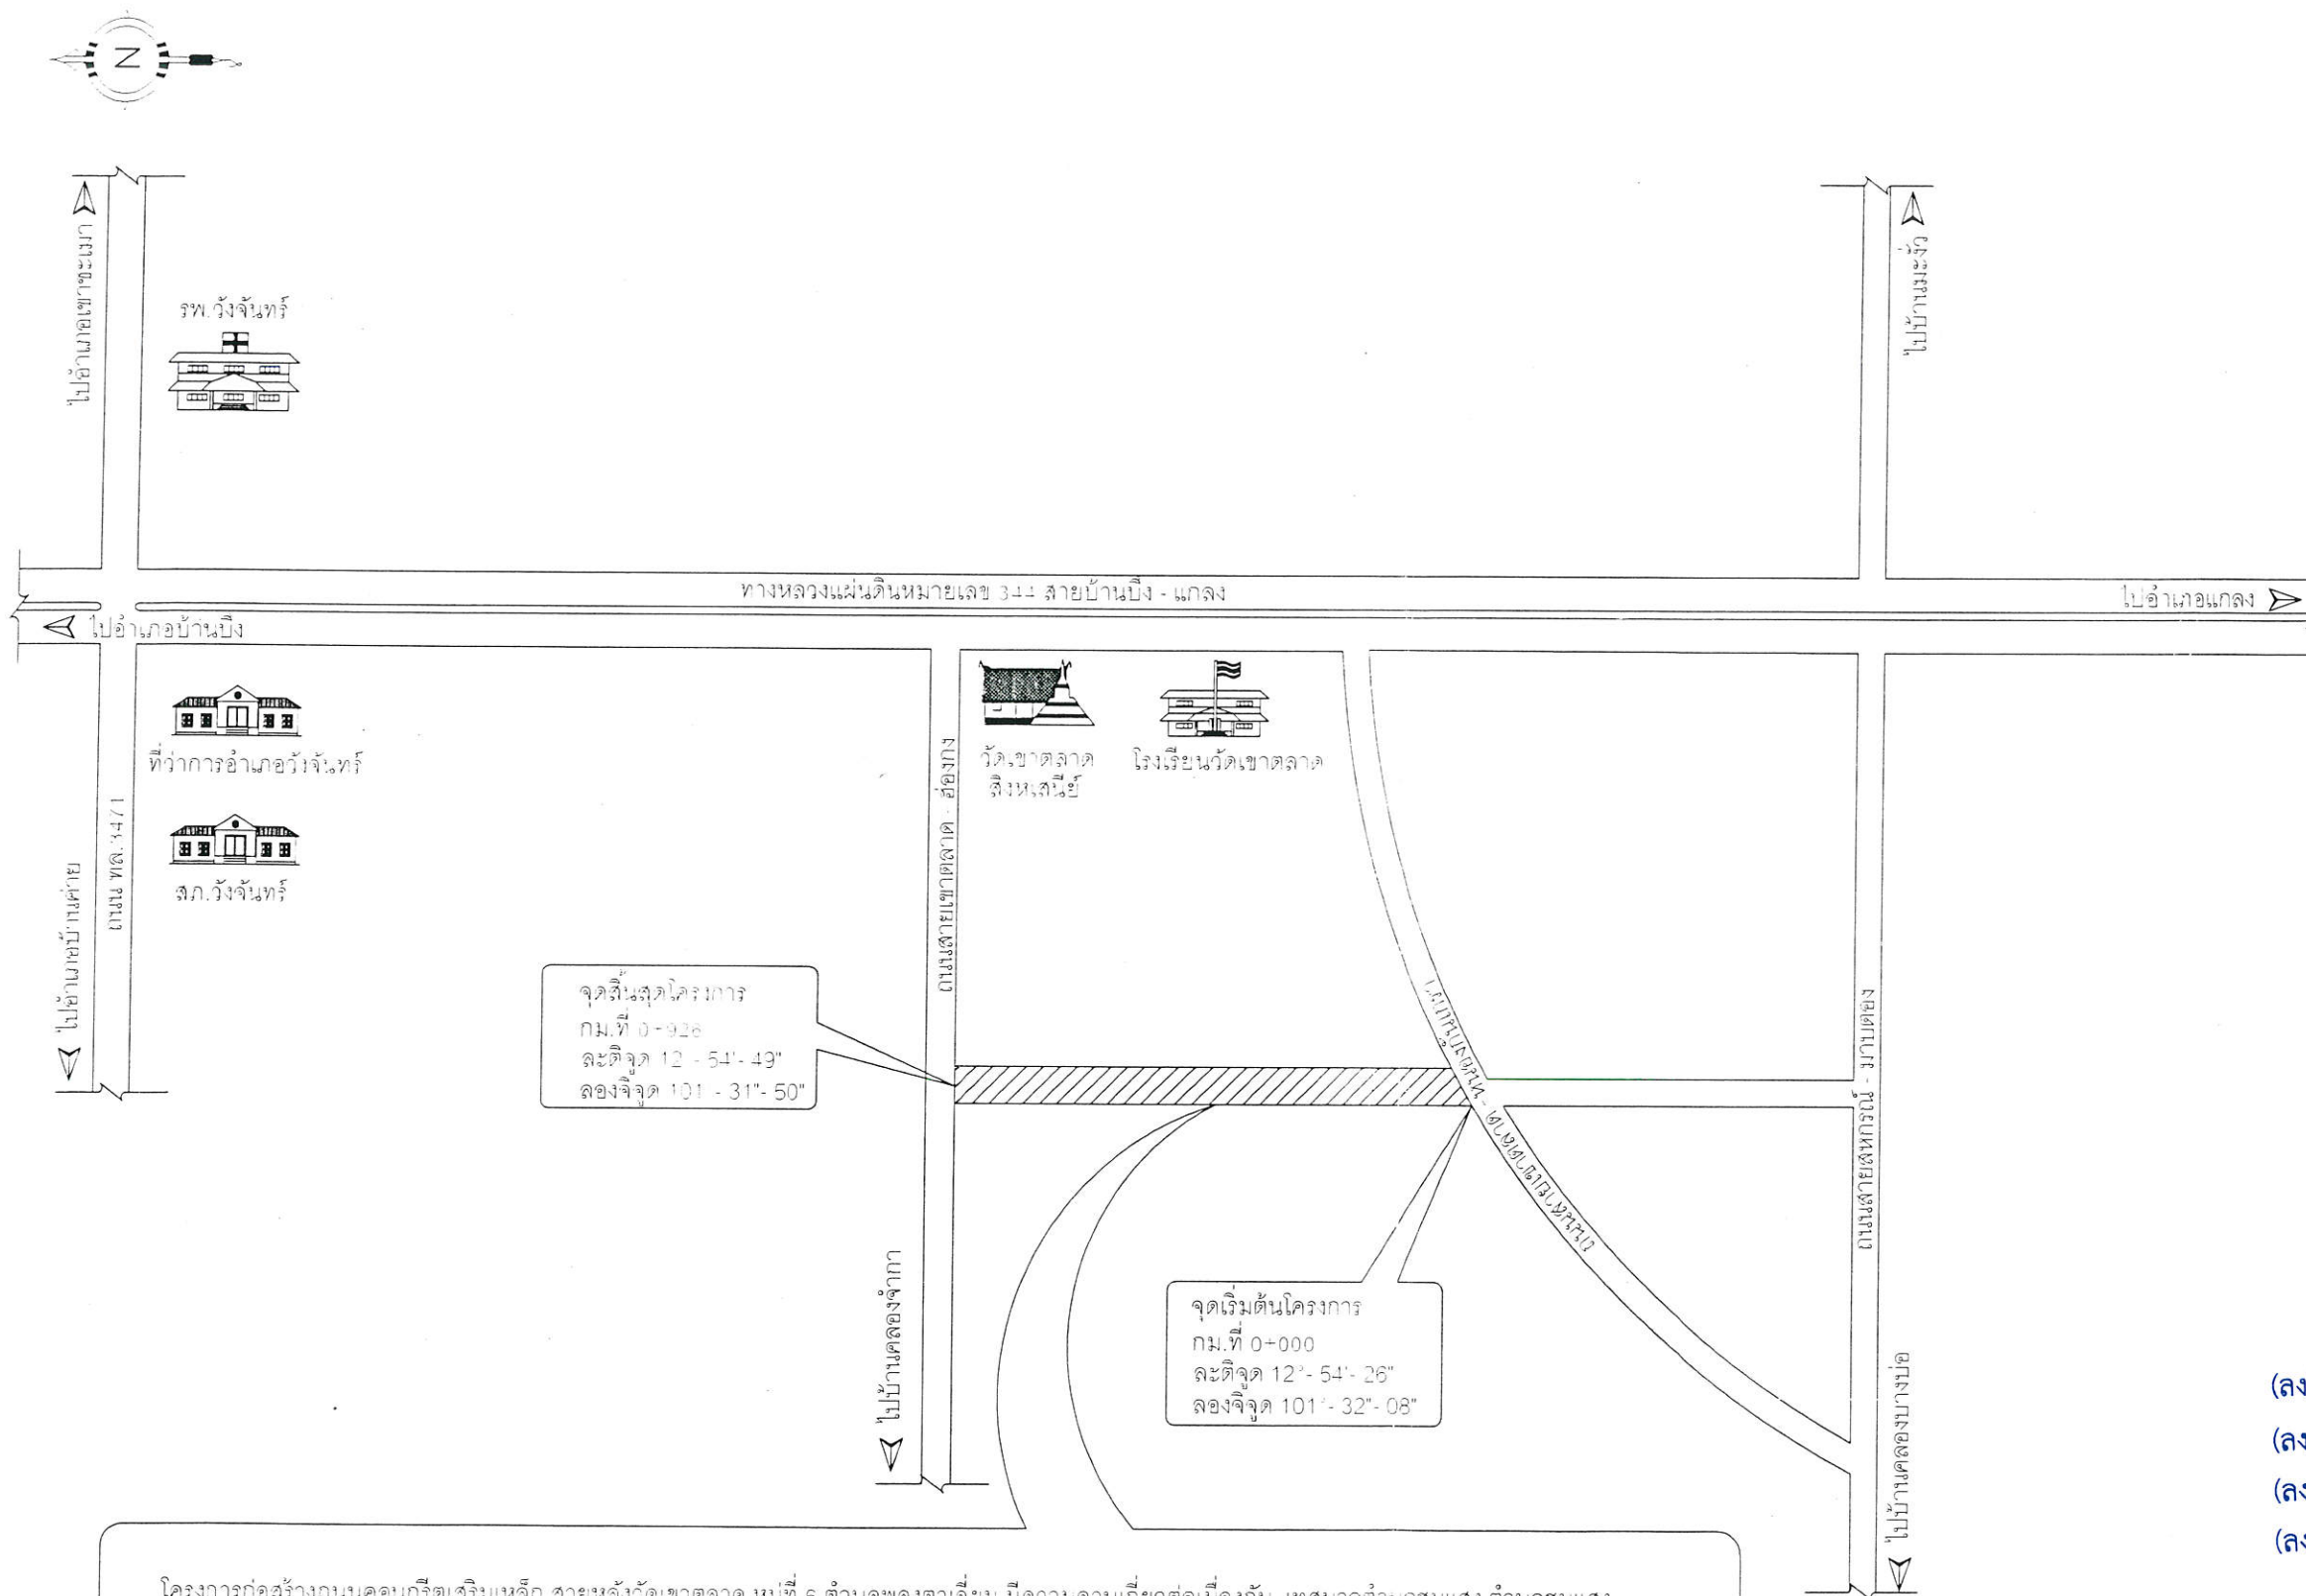

ผังบริเวณที่ตั้งโครงการโดยสังเขป



กองช่าง
องค์การบริหารส่วนจังหวัดระยอง

โครงการ

ก่อสร้างถนนคอนกรีตเสริมเหล็ก สายหลังวัดชาตลาด หมู่ที่ 6 ตำบลพลงตาเอี่ยม มีความคาบเกี่ยวต่อเนื่องกับ เทศบาลตำบลชุมแสง ตำบลชุมแสง อำเภอวังจันทร์ จังหวัดระยอง

แบบเลขที่	
แผ่นที่	2 / 8 (แก้ไข)
สำรวจ	นายขรรค์ ทิพย์สุริยะ 22/
เขียนแบบ	นายวิระวุฒิ จันทร์พิมพ์ 22/
วิศวกรโยธา	นายถกกลชัย สุนทรเวชพงษ์ 02/

ตรวจสอบ

(นายพณพงศ์ นาวิณปาสิตย์)

หัวหน้าฝ่ายทางหลวงท้องถิ่น

เห็นชอบ

แนบท้ายสัญญาจ้าง

(ลงชื่อ)ผู้ว่าจ้าง
(ลงชื่อ)ผู้รับจ้าง
(ลงชื่อ)พยาน
(ลงชื่อ)พยาน


(นายสมศักดิ์ เกตุสาคร)

รองปลัดองค์การบริหารส่วนจังหวัดระยอง

อนุมัติ


(นายสุรินทร์ แสงทอง)

รองปลัดองค์การบริหารส่วนจังหวัดระยอง รักษาการแทน
ปลัดองค์การบริหารส่วนจังหวัดระยอง ปฏิบัติหน้าที่
นายกองค์การบริหารส่วนจังหวัดระยอง

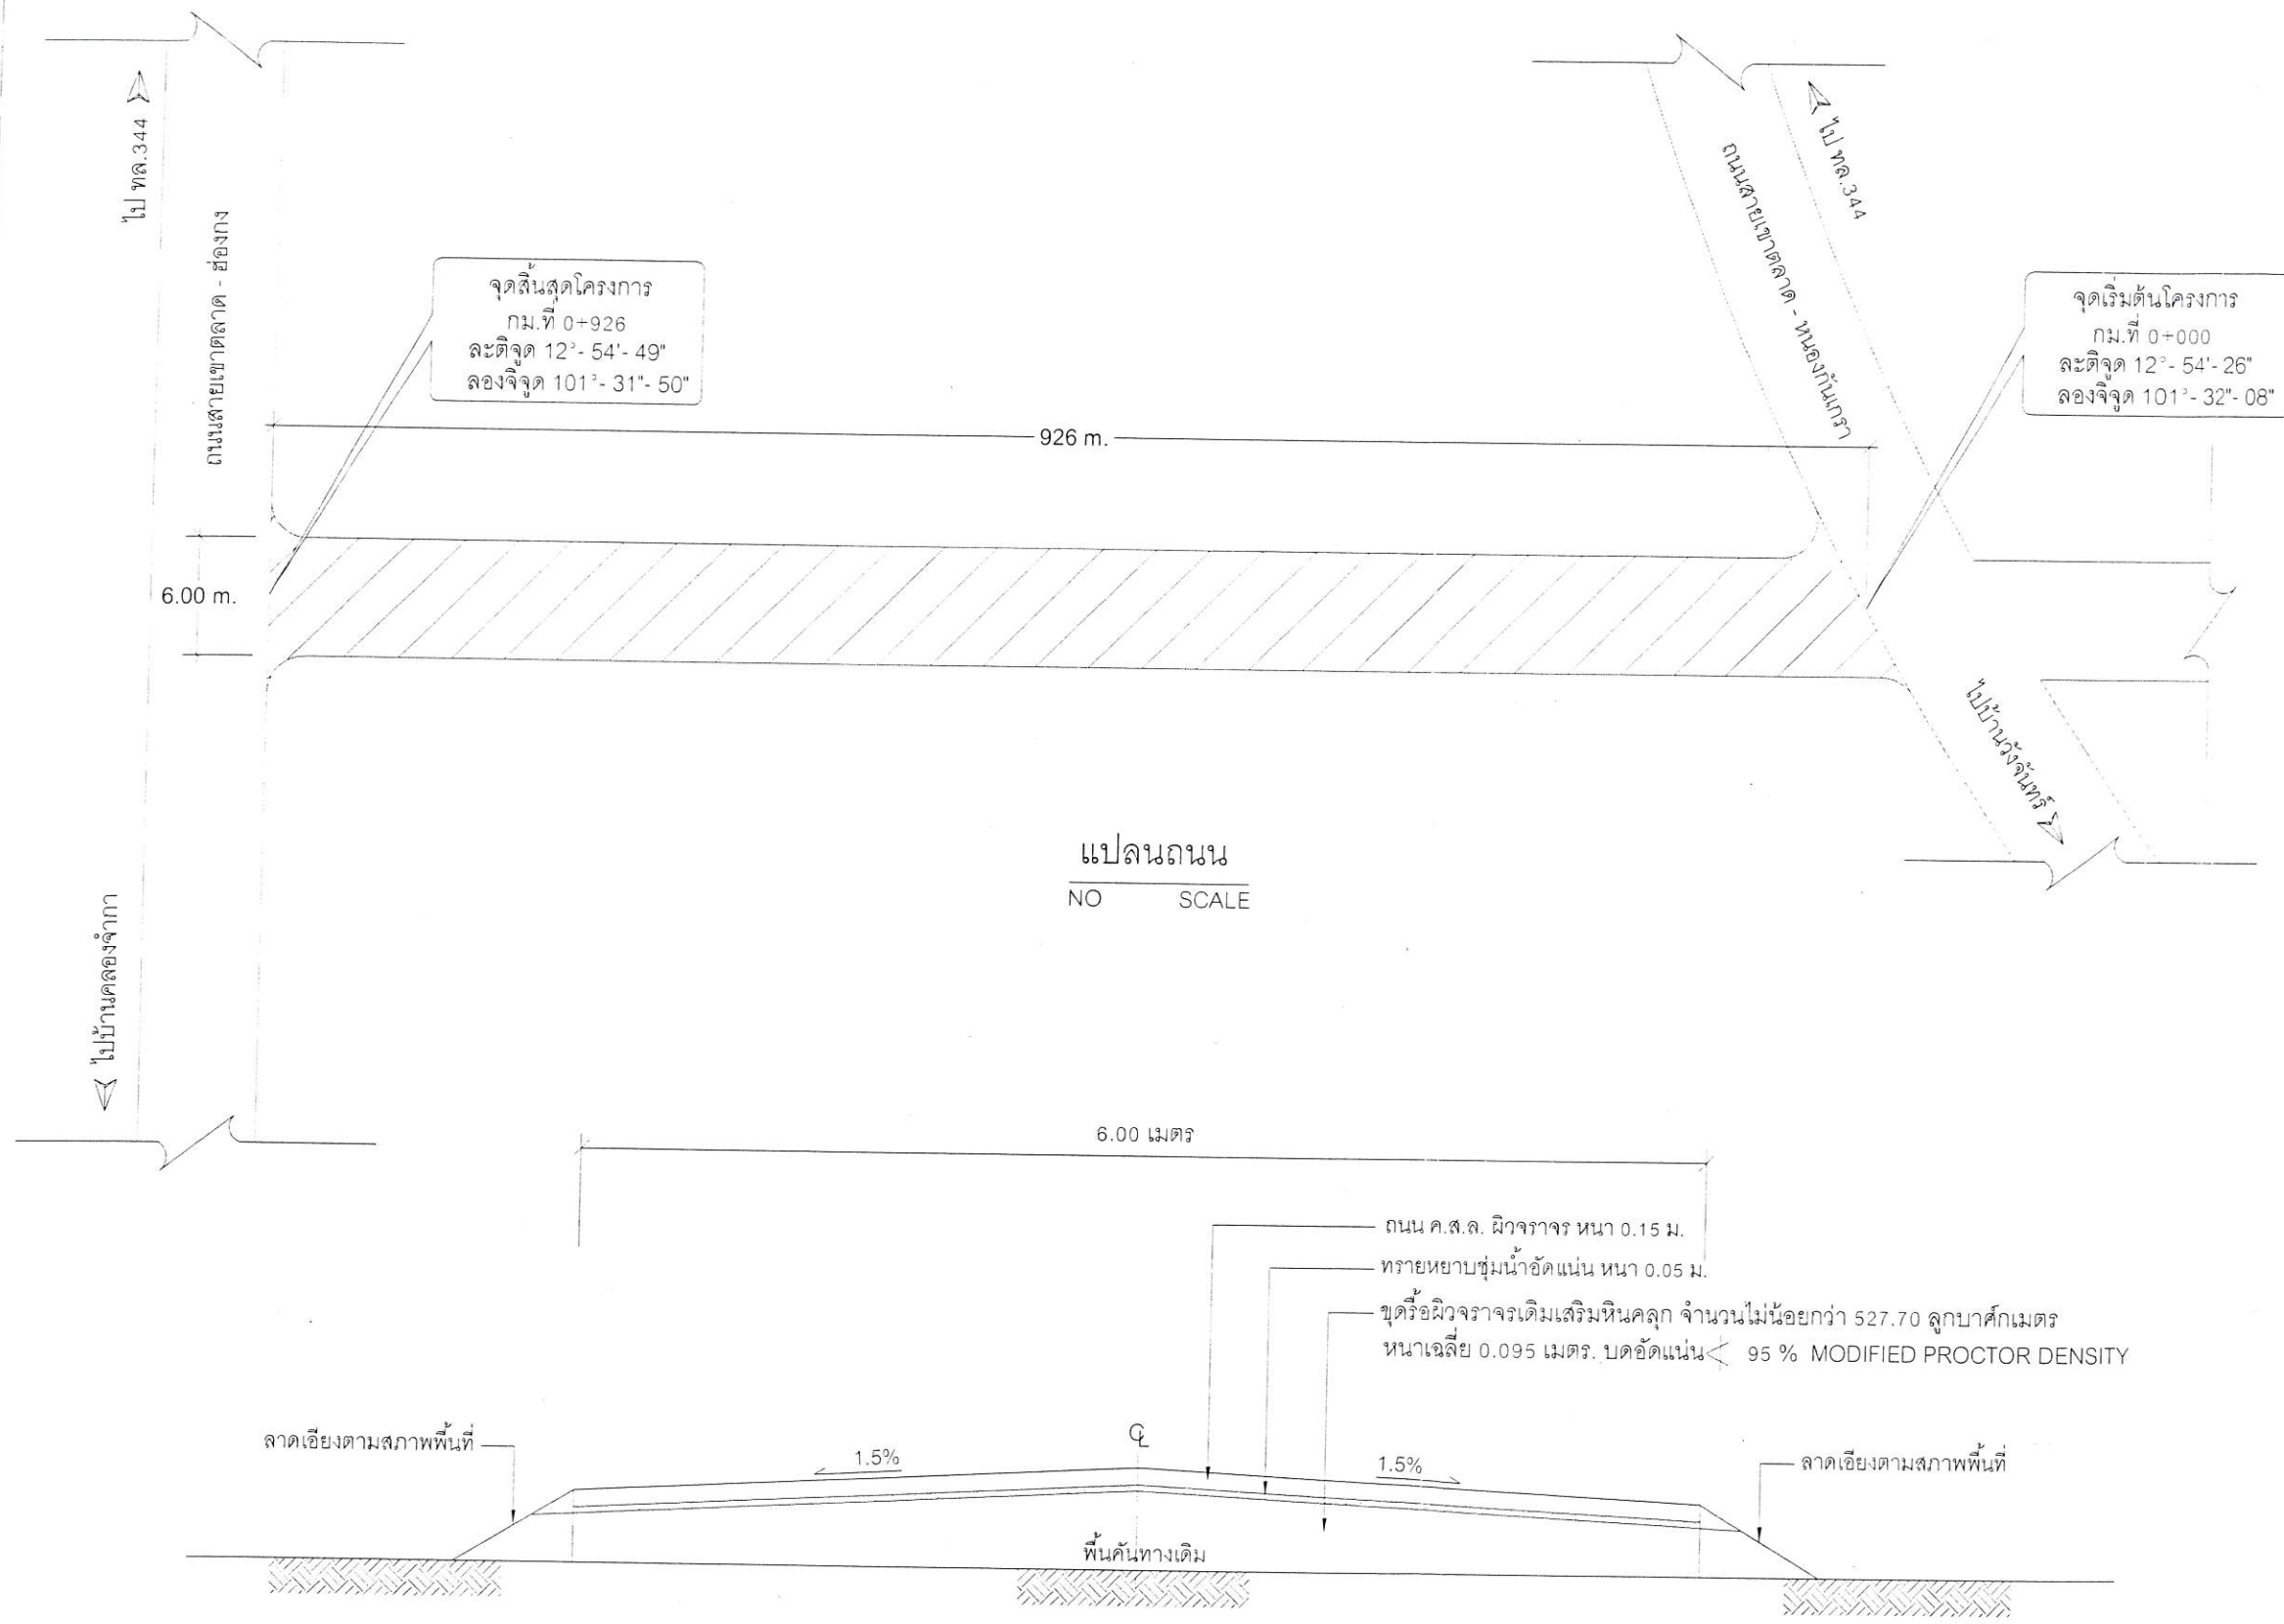

แปลนถนน
NO SCALE

รูปตัดการขุดรื้อพื้นที่ทางเดิมเสริมหินคลุกพร้อมก่อสร้างถนนคอนกรีตเสริมเหล็ก
NO SCALE

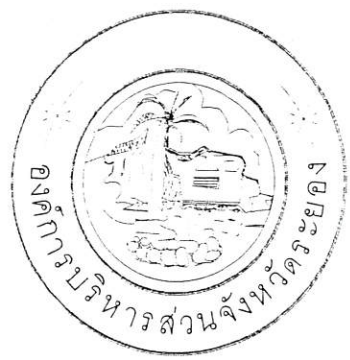

กองช่าง
องค์การบริหารส่วนจังหวัดระยอง

โครงการ

ก่อสร้างถนนคอนกรีตเสริมเหล็ก สายหลังวัดเขาดลาด หมู่ที่ 6 ตำบลพลางตาเคี่ยม มีความคาบเกี่ยวต่อเนื่องกับเทศบาลตำบลชุมแสง ตำบลชุมแสง อำเภอดงจันทน์ จังหวัดระยอง

แบบเลขที่	
แผ่นที่	6 / 8 (แก้ไข)
สำรวจ	นายขรรค์ ทิพย์สุริยะ
เขียนแบบ	นายวิระวุฒิ จันทิมพ์
วิศวกรโยธา	นายถกชัย สุนทรเวชพงษ์

ตรวจสอบ

(นายพณพศ นาวินปาสิต)

หัวหน้าฝ่ายทางหลวงท้องถิ่น

เห็นชอบ

แนบท้ายสัญญาจ้าง

(นายพณพศ นาวินปาสิต)

(ลงชื่อ).....ผู้ว่าจ้าง
(ลงชื่อ).....ผู้รับจ้าง
(ลงชื่อ).....พยาน
(ลงชื่อ).....พยาน

(นายสมศักดิ์ เกตุสาคร)

รองปลัดองค์การบริหารส่วนจังหวัดระยอง

อนุมัติ

(นายสุรินทร์ แสงทอง)

รองปลัดองค์การบริหารส่วนจังหวัดระยอง รักษาการแทน
ปลัดองค์การบริหารส่วนจังหวัดระยอง ปฏิบัติหน้าที่
นายกองค์การบริหารส่วนจังหวัดระยอง