




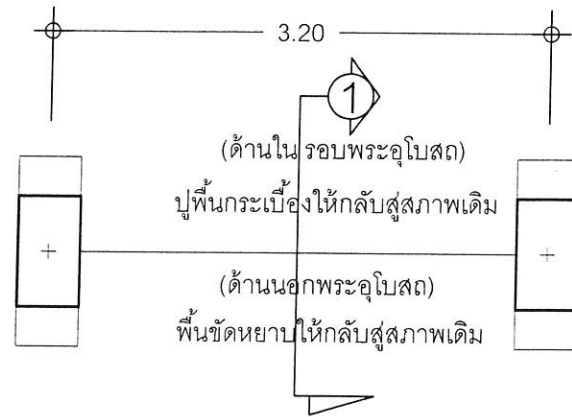


แปลนพื้น +0.00
SCALE 1:50

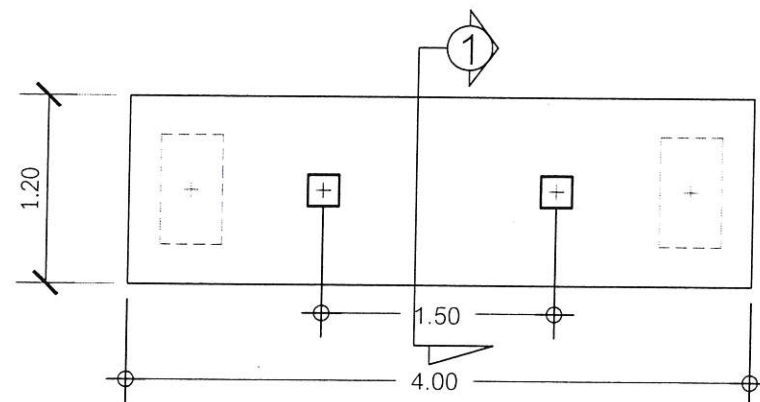

แปลนพื้น ระดับ +3.15
SCALE 1:50

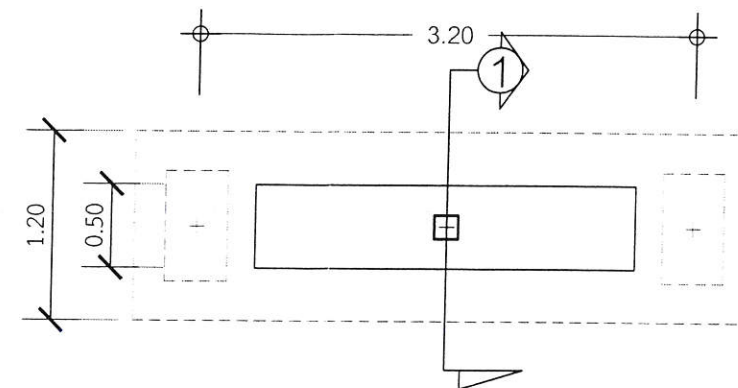

แปลนพื้น ระดับ +3.95
SCALE 1:50

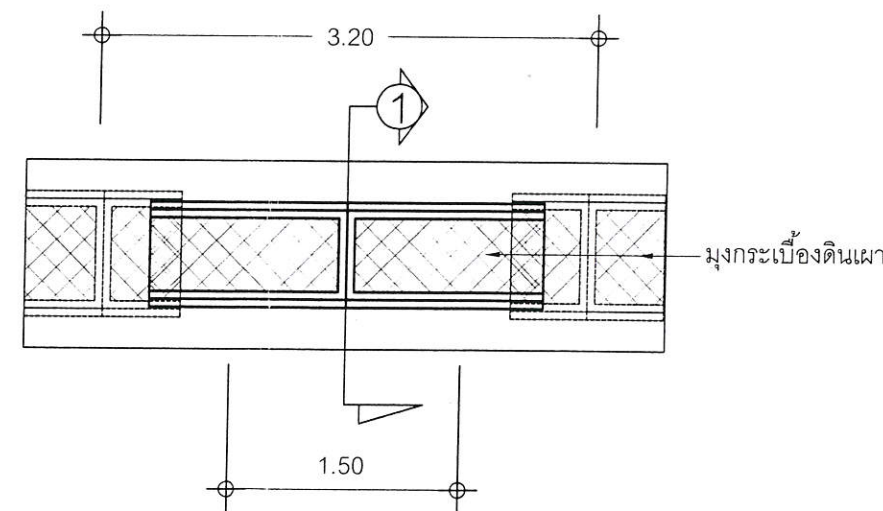

แปลนหลังคา
SCALE 1:50

แนบท้ายสัญญาจ้าง

(ลงชื่อ).....ผู้ว่าจ้าง
(ลงชื่อ).....ผู้รับจ้าง
(ลงชื่อ).....พยาน
(ลงชื่อ).....พยาน



กองช่าง
องค์การบริหารส่วนจังหวัดระยอง

โครงการ
ก่อสร้างซ่อมแซมพระอุโบสถวัดบ้านฉาง ชุมชน จ.คู

แบบเลขที่	5204/2563
แผ่นที่	7 / 14 (แก้ไข)
สำรวจ	นายคทา จันทลักษณ์
เขียนแบบ	นายณฤพล เจริญสุข
สถาปนิก	นายคทา จันทลักษณ์
วิศวกรโยธา	นายบัณฑิต เอกกริชราเดชากุล

ตรวจสอบ

(นายบุญชัย เอี่ยมตระกูล)
วิศวกรโยธาชำนาญการ รักษาการในตำแหน่ง
หัวหน้าฝ่ายสำรวจและออกแบบ

เห็นชอบ

(นางชนิษฐา สัสดีพันธ์)
ผู้อำนวยการกองช่าง


เห็นชอบ

(นายสมศักดิ์ เกตุสาคร)
ปลัดองค์การบริหารส่วนจังหวัดระยอง


อนุมัติ

(นายสุรินทร์ แสงทอง)


รองปลัดองค์การบริหารส่วนจังหวัดระยอง รักษาการแทน
ปลัดองค์การบริหารส่วนจังหวัดระยอง ปฏิบัติหน้าที่
นายกองค์การบริหารส่วนจังหวัดระยอง

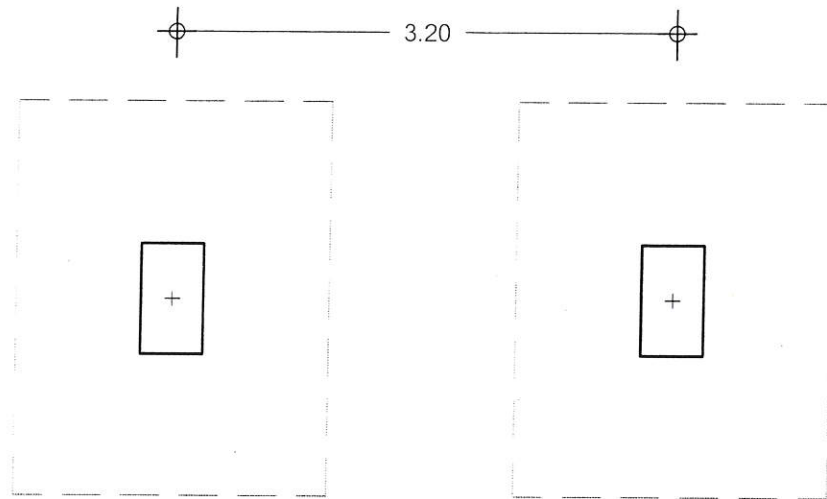


แปลนฐานราก, เสาตอม่อ
SCALE 1:50

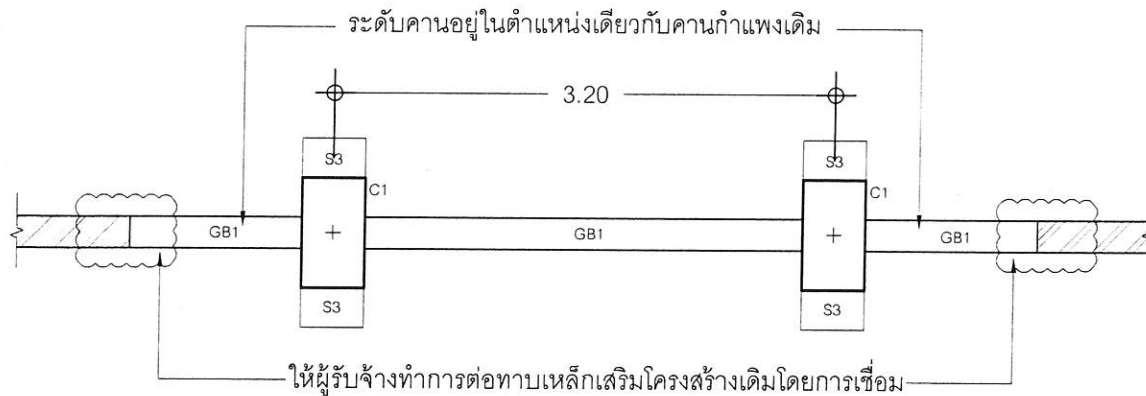

แปลนคาน, พื้น ระดับ ± 0.00
SCALE 1:50

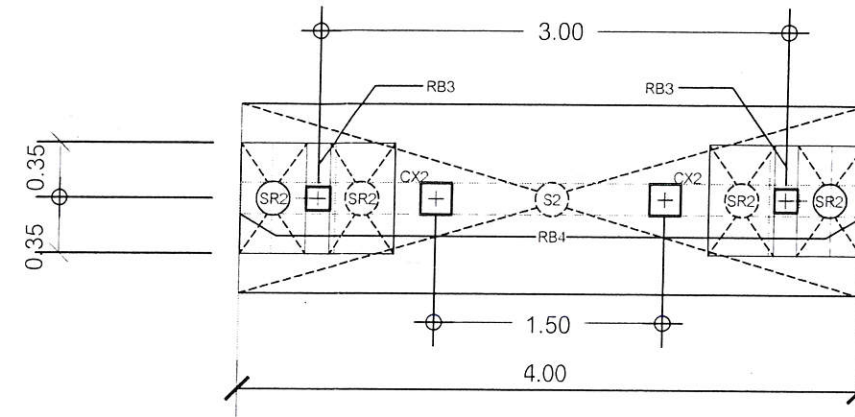

แปลนคาน, พื้น ระดับ +3.15
SCALE 1:50

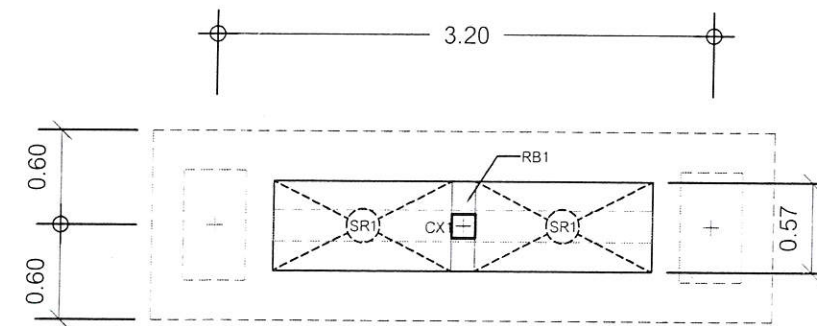

แปลนคาน, พื้น ระดับ +3.95
SCALE 1:50

แนบท้ายสัญญาจ้าง

(ลงชื่อ).....ผู้ว่าจ้าง
(ลงชื่อ).....ผู้รับจ้าง
(ลงชื่อ).....พยาน
(ลงชื่อ).....พยาน



กองช่าง
องค์การบริหารส่วนจังหวัดระยอง

โครงการ ก่อสร้างหุ้มประตูประอบพระอุโบสถวัดบ้านฉาง ชุมชน จ.คู	
แบบเลขที่	5204/2563
แผ่นที่	8 / 14 (แก้ไข)
สำรวจ	นายคทา จันทลักษณ์
เขียนแบบ	นายณฤพล เจริญสุข
สถาปนิก	นายคทา จันทลักษณ์
วิศวกรโยธา	นายบัณฑิต เอกวิริยาเดชากุล

ตรวจสอบ

(นายบุญชัย เอี่ยมตระกูล)

วิศวกรโยธาชำนาญการ รักษาการในตำแหน่ง
หัวหน้าฝ่ายสำรวจและออกแบบ

เห็นชอบ

(นางชนิษฐา สัตติพันธ์)

ผู้อำนวยการกองช่าง

เห็นชอบ

(นายสมศักดิ์ เกตุสาคร)

รองปลัดองค์การบริหารส่วนจังหวัดระยอง

อนุมัติ

(นายสุรินทร์ แสงทอง)

รองปลัดองค์การบริหารส่วนจังหวัดระยอง รักษาการแทน
ปลัดองค์การบริหารส่วนจังหวัดระยอง ปฏิบัติหน้าที่
นายกองค์การบริหารส่วนจังหวัดระยอง



กองช่าง
องค์การบริหารส่วนจังหวัดระยอง

โครงการ

ก่อสร้างหุ้มประตูประอบพระอุโบสถวัดบ้านฉาง ชุมชน จ.คู

แบบเลขที่	5204/2563
แผ่นที่	9 / 14 (แก้ไข)
สำรวจ	นายคทา จันทลักษณ์
เขียนแบบ	นายณฤพล เจริญสุข
สถาปนิก	นายคทา จันทลักษณ์
วิศวกรโยธา	นายปณณทัต เอกวชิราเดชากุล

ตรวจสอบ

(นายบุญชัย เขี่ยมตระกูล)
วิศวกรโยธาชำนาญการ รักษาการในตำแหน่ง
หัวหน้าฝ่ายสำรวจและออกแบบ


เห็นชอบ

(นางชนิษฐา สัตติพันธ์)
ผู้อำนวยการกองช่าง


เห็นชอบ

(นายสมศักดิ์ เกตุสาคร)
ผู้ว่าจ้าง
ผู้รับจ้าง
พยาน
อนุมัติ

(นายสุรินทร์ แสงทอง)
รองปลัดองค์การบริหารส่วนจังหวัดระยอง รักษาการแทน
ปลัดองค์การบริหารส่วนจังหวัดระยอง ปฏิบัติหน้าที่
นายกองค์การบริหารส่วนจังหวัดระยอง

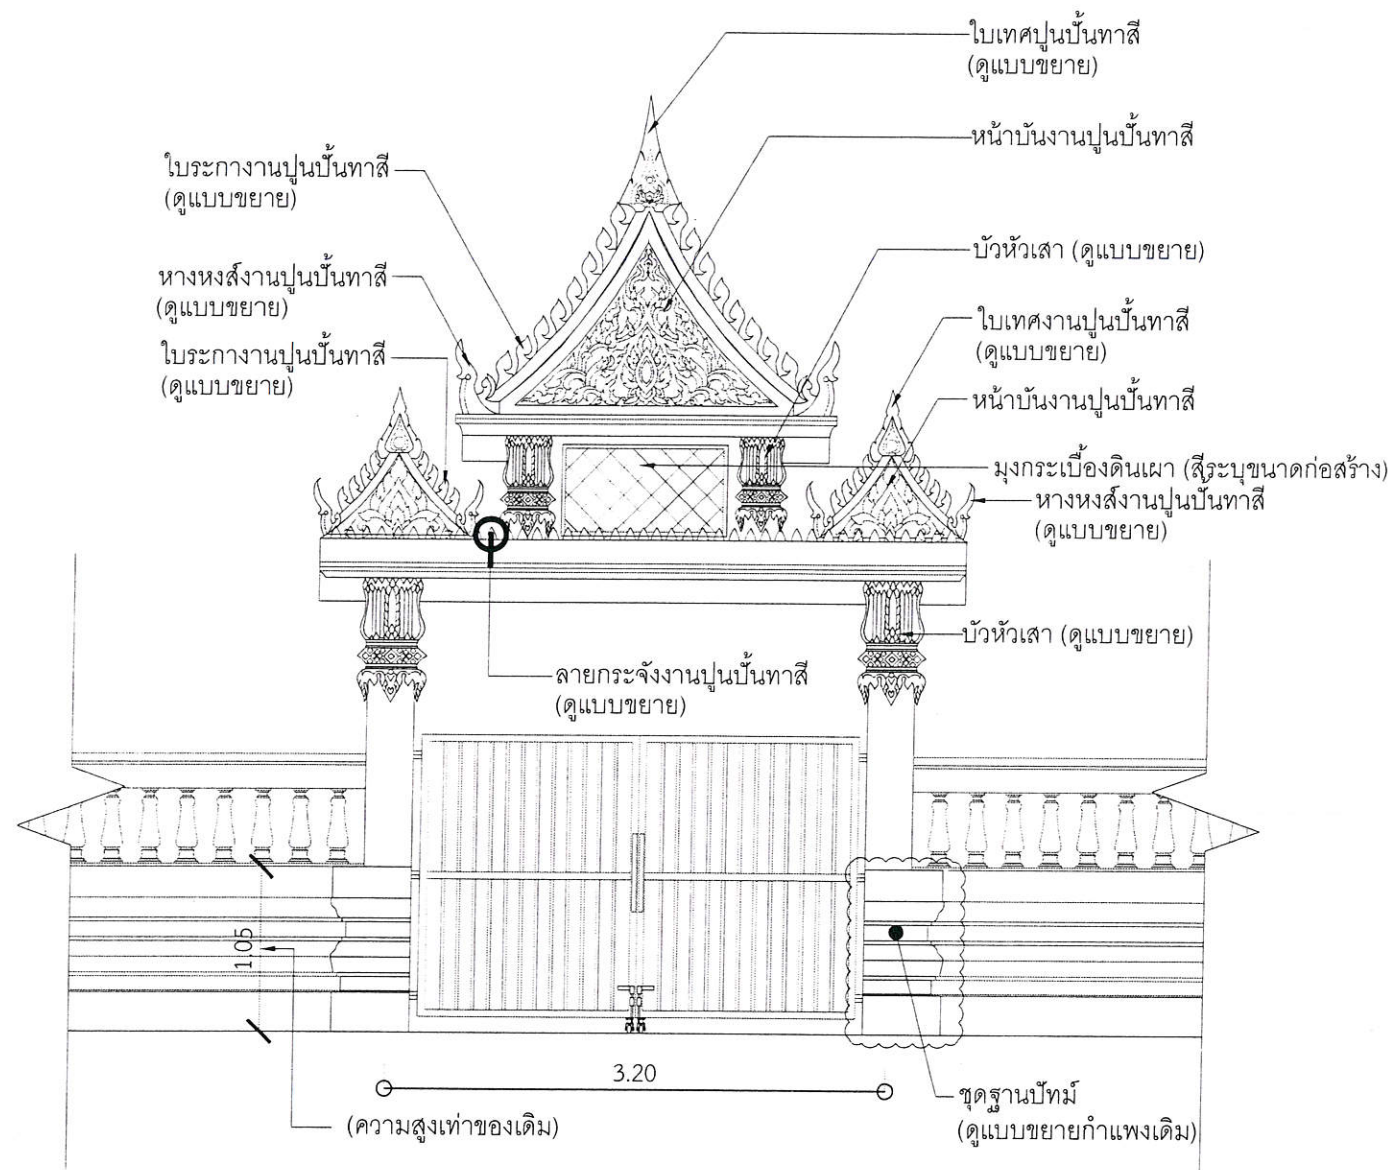

รูปด้านหน้า
SCALE 1:50

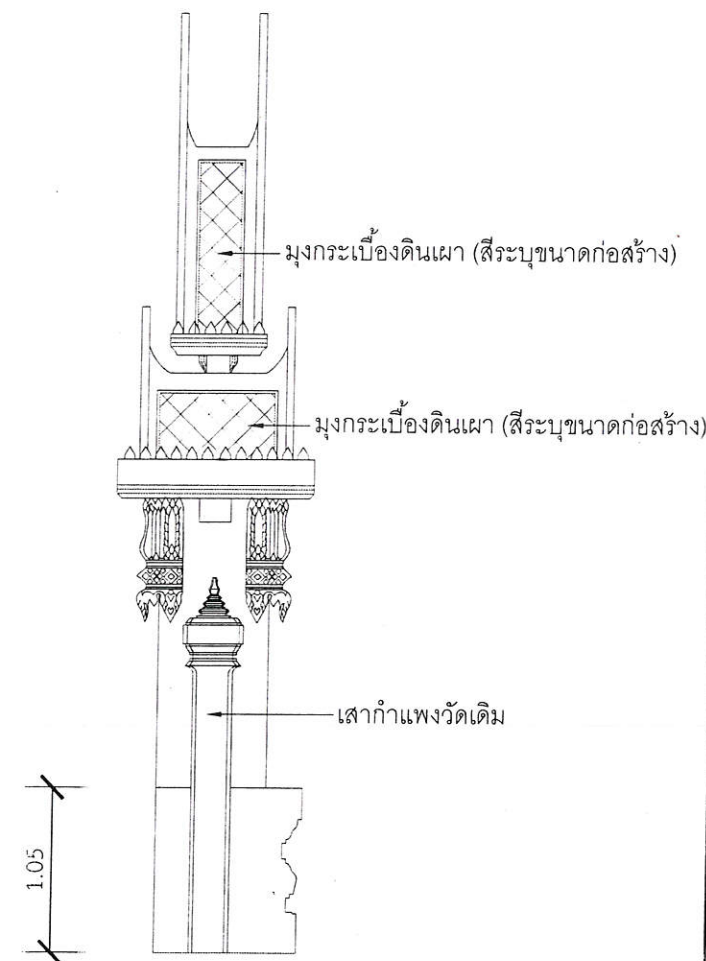

1.05

รูปด้านข้าง

SCALE 1:50

แนบทายสัญญาจ้าง


(ลงชื่อ)
(ลงชื่อ)
(ลงชื่อ)
(ลงชื่อ)

ผู้ว่าจ้าง
ผู้รับจ้าง
พยาน
พยาน

หมายเหตุ

ให้ผู้รับจ้างเสนอรูปแบบลวดลายและองค์ประกอบของงานสถาปัตยกรรมหุ้มประตูดังกล่าว
เพื่อให้คณะกรรมการตรวจรับพัสดุพิจารณาอนุมัติก่อนดำเนินการ

ตามสัญญาจ้างเลขที่ กพ.370/2563 ลงวันที่ 25 กันยายน 2563

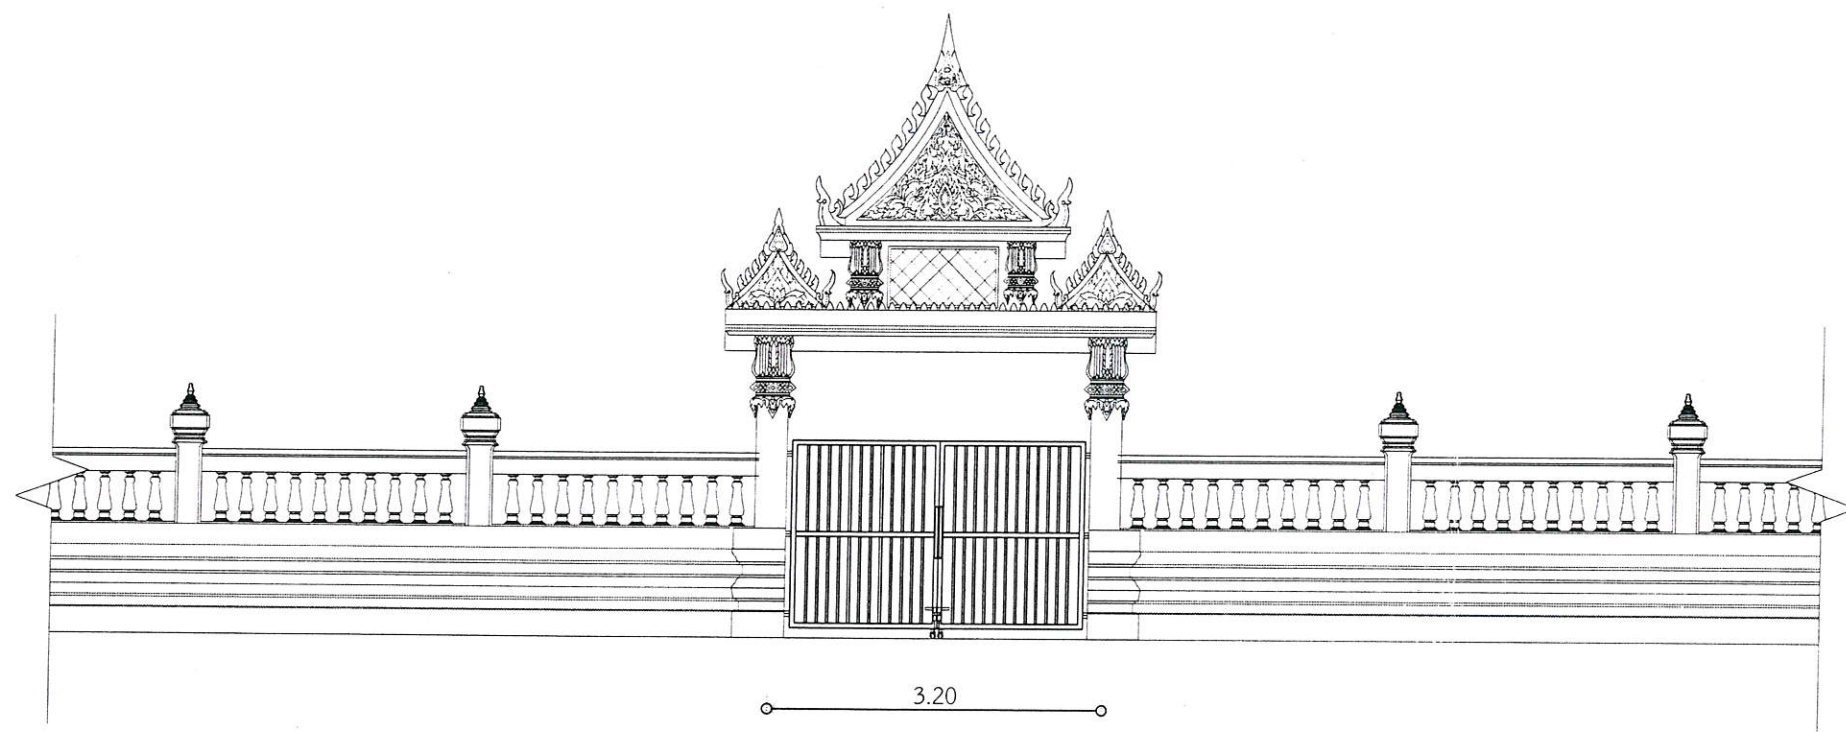

รูปด้านหน้าพร้อมกำแพง
SCALE 1:75



กองช่าง
องค์การบริหารส่วนจังหวัดระยอง

โครงการ
ก่อสร้างหุ้มประตูรอบพระอุโบสถวัดบ้านฉาง ชุมชน จ.คู

แบบเลขที่	5204/2563
แผ่นที่	10 / 14 (แก้ไข)
สำรวจ	นายคทา จันทลักษณ์
เขียนแบบ	นายณฤพล เจริญสุข
สถาปนิก	นายคทา จันทลักษณ์
วิศวกรโยธา	นายปณณทัต เอกวชิราเดชากุล

ตรวจสอบ

(นายบุญชัย เอี่ยมตระกูล)
วิศวกรโยธาชำนาญการ รักษาการในตำแหน่ง
หัวหน้าฝ่ายสำรวจและออกแบบ

เห็นชอบ

(นางชนิษฐา สัสดีพันธ์)
ผู้อำนวยการกองช่าง

เห็นชอบ

(นายสมศักดิ์ เกตุสาคร)
รองปลัดองค์การบริหารส่วนจังหวัดระยอง

อนุมัติ

(นายสุรินทร์ แสงทอง)
รองปลัดองค์การบริหารส่วนจังหวัดระยอง รักษาการแทน
ปลัดองค์การบริหารส่วนจังหวัดระยอง ปฏิบัติหน้าที่
นายกองค์การบริหารส่วนจังหวัดระยอง

แนบท้ายสัญญาจ้าง

(ลงชื่อ).....ผู้ว่าจ้าง
(ลงชื่อ).....ผู้รับจ้าง
(ลงชื่อ).....พยาน
(ลงชื่อ).....พยาน





กองช่าง
องค์การบริหารส่วนจังหวัดระยอง

โครงการ

ก่อสร้างหุ้มประตูประอบพระอุโบสถวัดบ้านฉาง ชุมชน จ.คุ

แบบเลขที่	๕๒๐๔/๒๕๖๓
แผ่นที่	11 / 14 (แก้ไข)
สำรวจ	นายคทา จันทลักษณ์
เขียนแบบ	นายณฤพล เจริญสุข
สถาปนิก	นายคทา จันทลักษณ์
วิศวกรโยธา	นายบัณฑิต เอกกริธาเดชากุล

ตรวจสอบ

(นายบุญชัย เอี่ยมตระกูล)

วิศวกรโยธาชำนาญการ รักษาการในตำแหน่ง
หัวหน้าฝ่ายสำรวจและออกแบบ

เห็นชอบ

(นางชนิษฐา สัสดีพันธ์)

ผู้อำนวยการกองช่าง

เห็นชอบ

(นายสมศักดิ์ เกตุสาคร)

ผู้ว่าจ้าง

ผู้รับจ้าง

รองปลัดองค์การบริหารส่วนจังหวัดระยอง


พยาน

อนุมัติ


พยาน

(นายสุรินทร์ แสงทอง)


รองปลัดองค์การบริหารส่วนจังหวัดระยอง รักษาการแทน
ปลัดองค์การบริหารส่วนจังหวัดระยอง ปฏิบัติหน้าที่
นายกองค์การบริหารส่วนจังหวัดระยอง

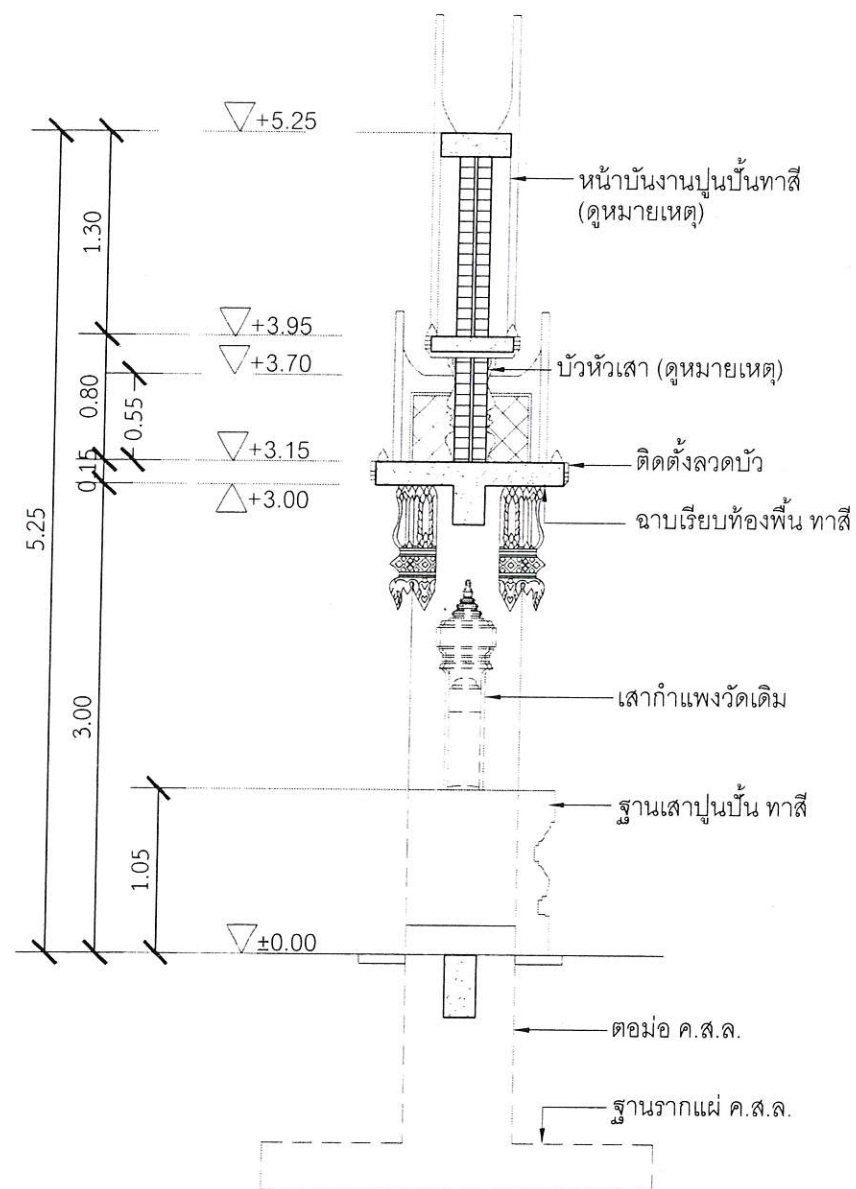


รูปตัด ①
SCALE 1:50

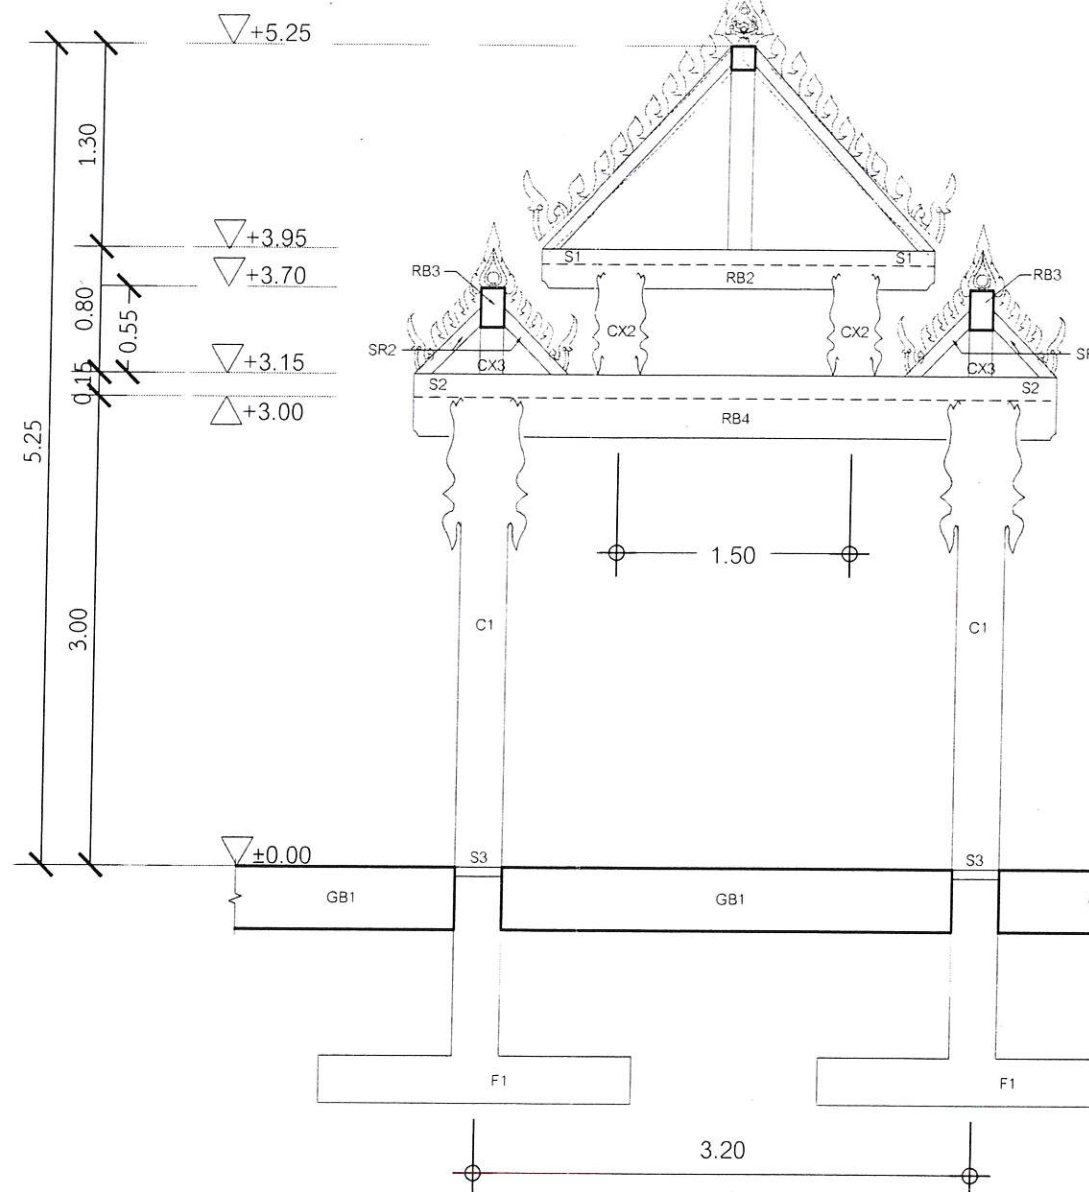


แนบท้ายสัญญาจ้าง
รูปตัดโครงสร้าง (ลงชื่อ) ผู้ว่าจ้าง
SCALE (ลงชื่อ) ผู้รับจ้าง
(ลงชื่อ) พยาน
(ลงชื่อ) พยาน

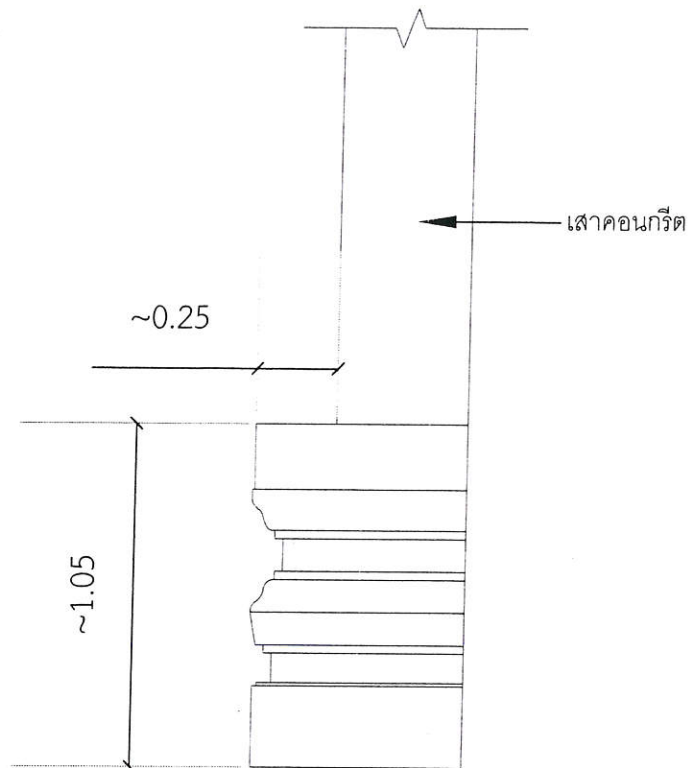


แบบขยายฐานปัทม์
NO SCALE

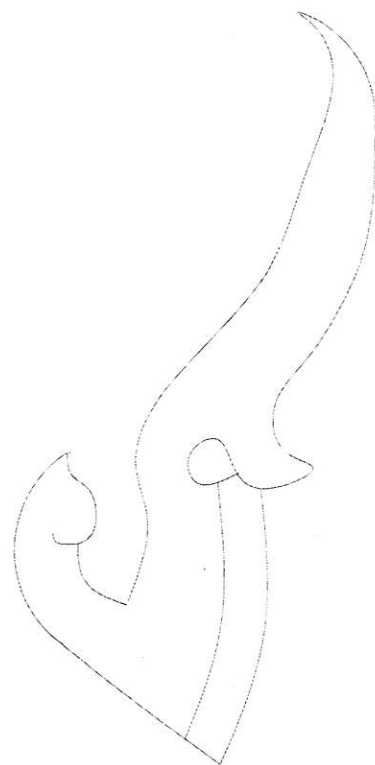


แบบขยายหางหงส์
NO SCALE

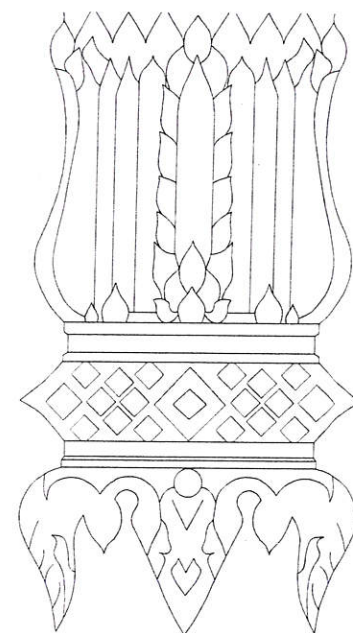


แบบขยายบัวหัวเสา
NO SCALE

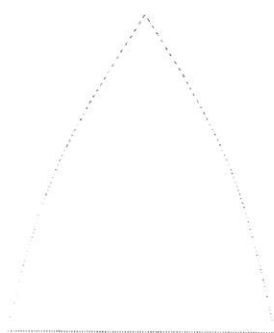

แบบขยายลายกระจัง
NO SCALE

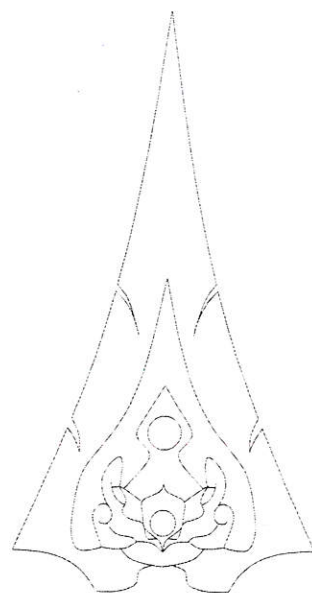

แบบขยายใบเทศ
NO SCALE

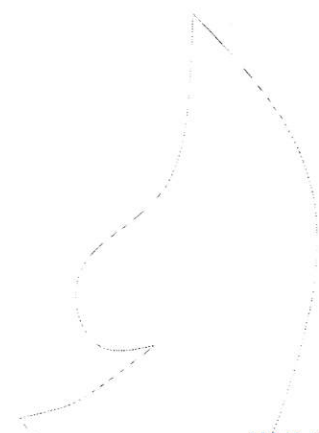

แบบขยายใบระกา
NO SCALE



กองช่าง
องค์การบริหารส่วนจังหวัดระยอง

โครงการ ก่อสร้างซ่อมแซมพระอุโบสถวัดบ้านฉาง ชุมชน จ.คู	
แบบเลขที่	๕๒๐๔/๒๕๖๓
แผ่นที่	12 / 14 (แก้ไข)
สำรวจ	นายคทา จันทลักษณ์
เขียนแบบ	นายณฤพล เจริญสุข
สถาปนิก	นายคทา จันทลักษณ์
วิศวกรโยธา	นายปณณทัต เอกวชิราเดชากุล

ตรวจสอบ

(นายบุญชัย เขี่ยมตระกูล)

วิศวกรโยธาชำนาญการ รักษาการในตำแหน่ง
หัวหน้าฝ่ายสำรวจและออกแบบ

เห็นชอบ

(นางชนิษฐา สัสดีพันธ์)

ผู้อำนวยการกองช่าง

เห็นชอบ

(นายสมศักดิ์ เกตุสาคร)

รองปลัดองค์การบริหารส่วนจังหวัดระยอง

อนุมัติ

(นายสุรินทร์ แสงทอง)

รองปลัดองค์การบริหารส่วนจังหวัดระยอง รักษาการแทน
ปลัดองค์การบริหารส่วนจังหวัดระยอง ปฏิบัติหน้าที่
นายกองค์การบริหารส่วนจังหวัดระยอง



กองช่าง
องค์การบริหารส่วนจังหวัดระยอง

โครงการ

ก่อสร้างหุ้มประตูประอบพระอุโบสถวัดบ้านฉาง ชุมชน จ.คู

แบบเลขที่	5204/2563
แผ่นที่	14 / 14 (แก้ไข)
สำรวจ	นายคทา จันทลักษณ์
เขียนแบบ	นายณฤพล เจริญสุข
สถาปนิก	นายคทา จันทลักษณ์
วิศวกรโยธา	นายบัณฑิต เอกวชิราเดชากุล

ตรวจสอบ

(นายบุญชัย เอี่ยมตระกูล)

วิศวกรโยธาชำนาญการ รักษาการในตำแหน่ง
หัวหน้าฝ่ายสำรวจและออกแบบ

เห็นชอบ

(นางชนิษฐา สัสดีพันธ์)

ผู้อำนวยการกองช่าง

เห็นชอบ


(นายสมศักดิ์ เกตุสาคร)

รองปลัดองค์การบริหารส่วนจังหวัดระยอง


อนุมัติ

(นายสุรินทร์ แสงทอง)


รองปลัดองค์การบริหารส่วนจังหวัดระยอง รักษาการแทน
ปลัดองค์การบริหารส่วนจังหวัดระยอง ปฏิบัติหน้าที่
นายกองค์การบริหารส่วนจังหวัดระยอง

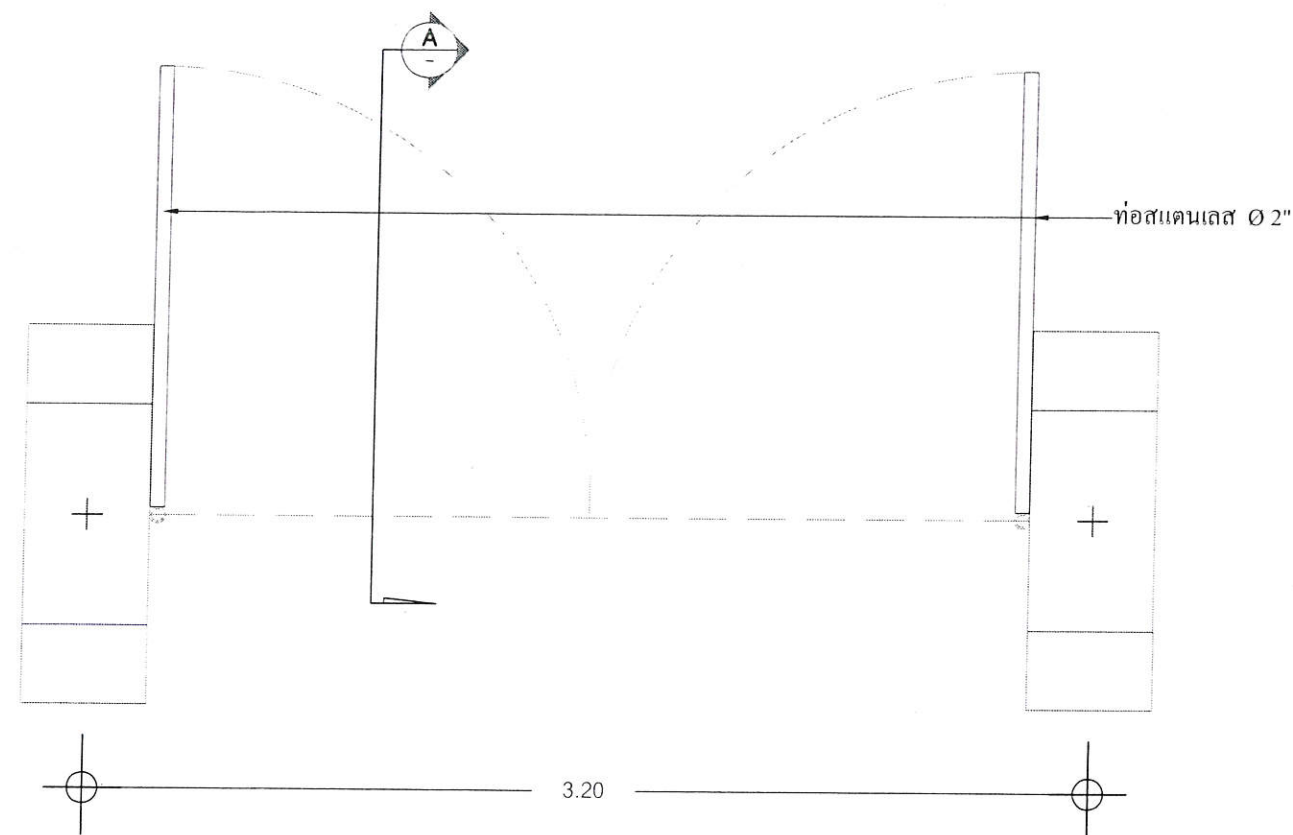

แบบแสดงรายละเอียดประตู
NO SCALE

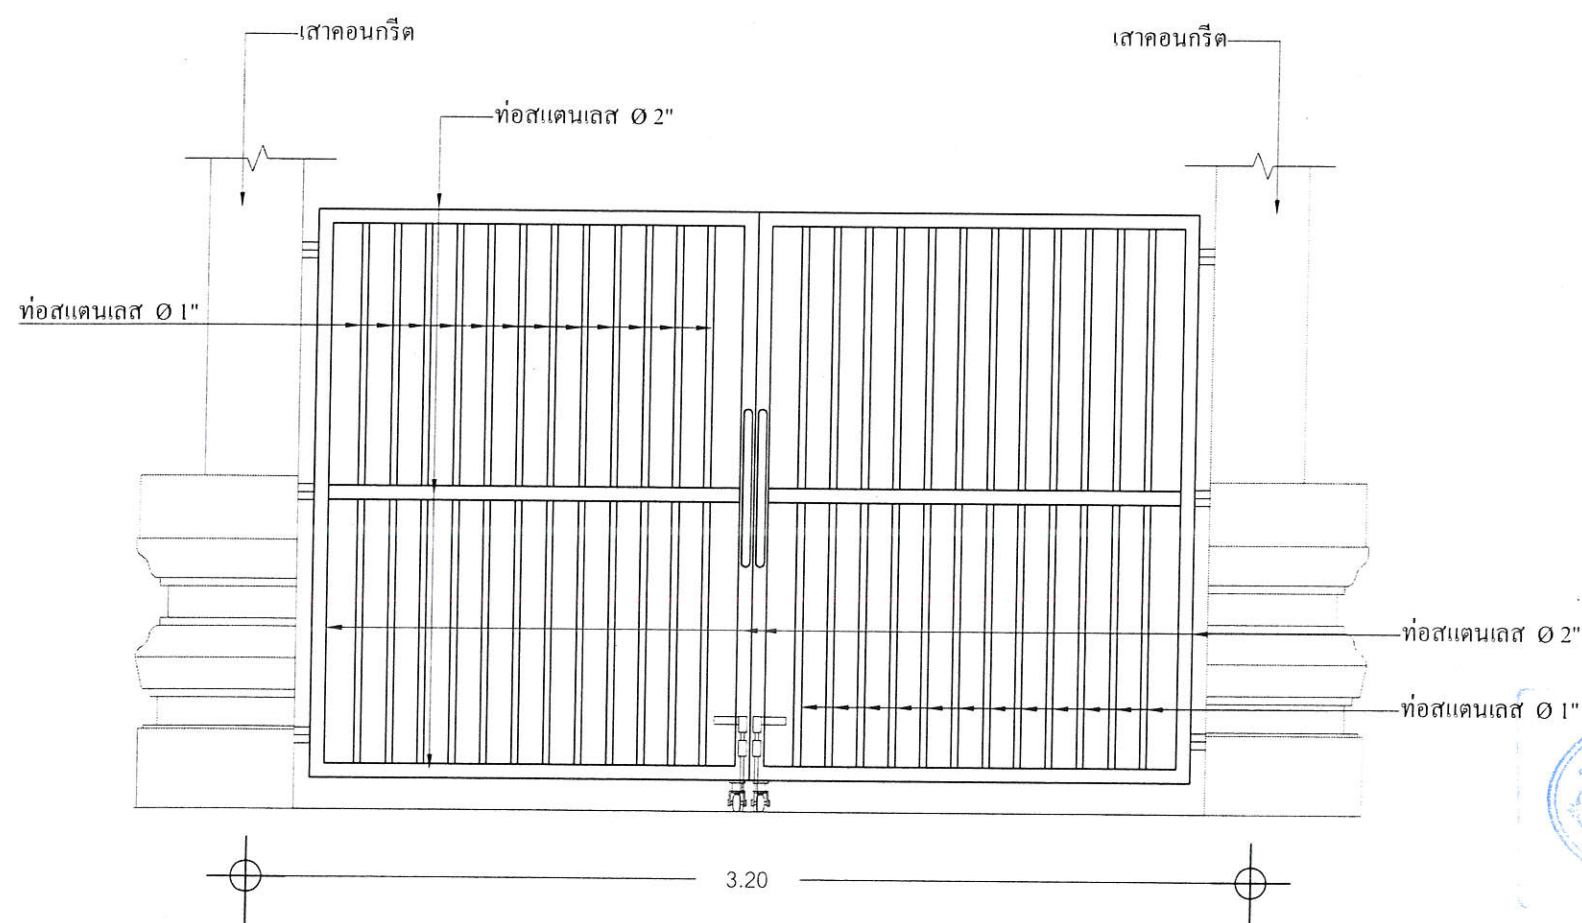

แบบรูปด้านรายละเอียดประตู
NO SCALE

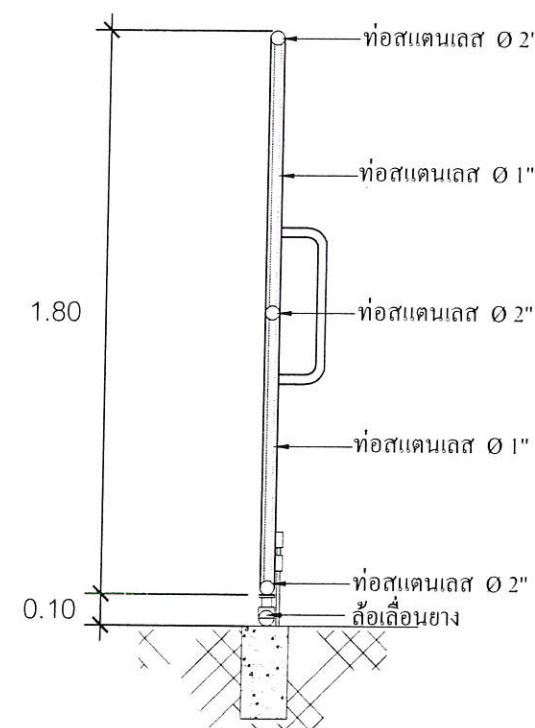

รูปตัดประตู
NO SCALE

แบบท้ายสัญญาจ้าง

(ลงชื่อ).....ผู้ว่าจ้าง
(ลงชื่อ).....ผู้รับจ้าง
(ลงชื่อ).....พยาน
(ลงชื่อ).....พยาน

